


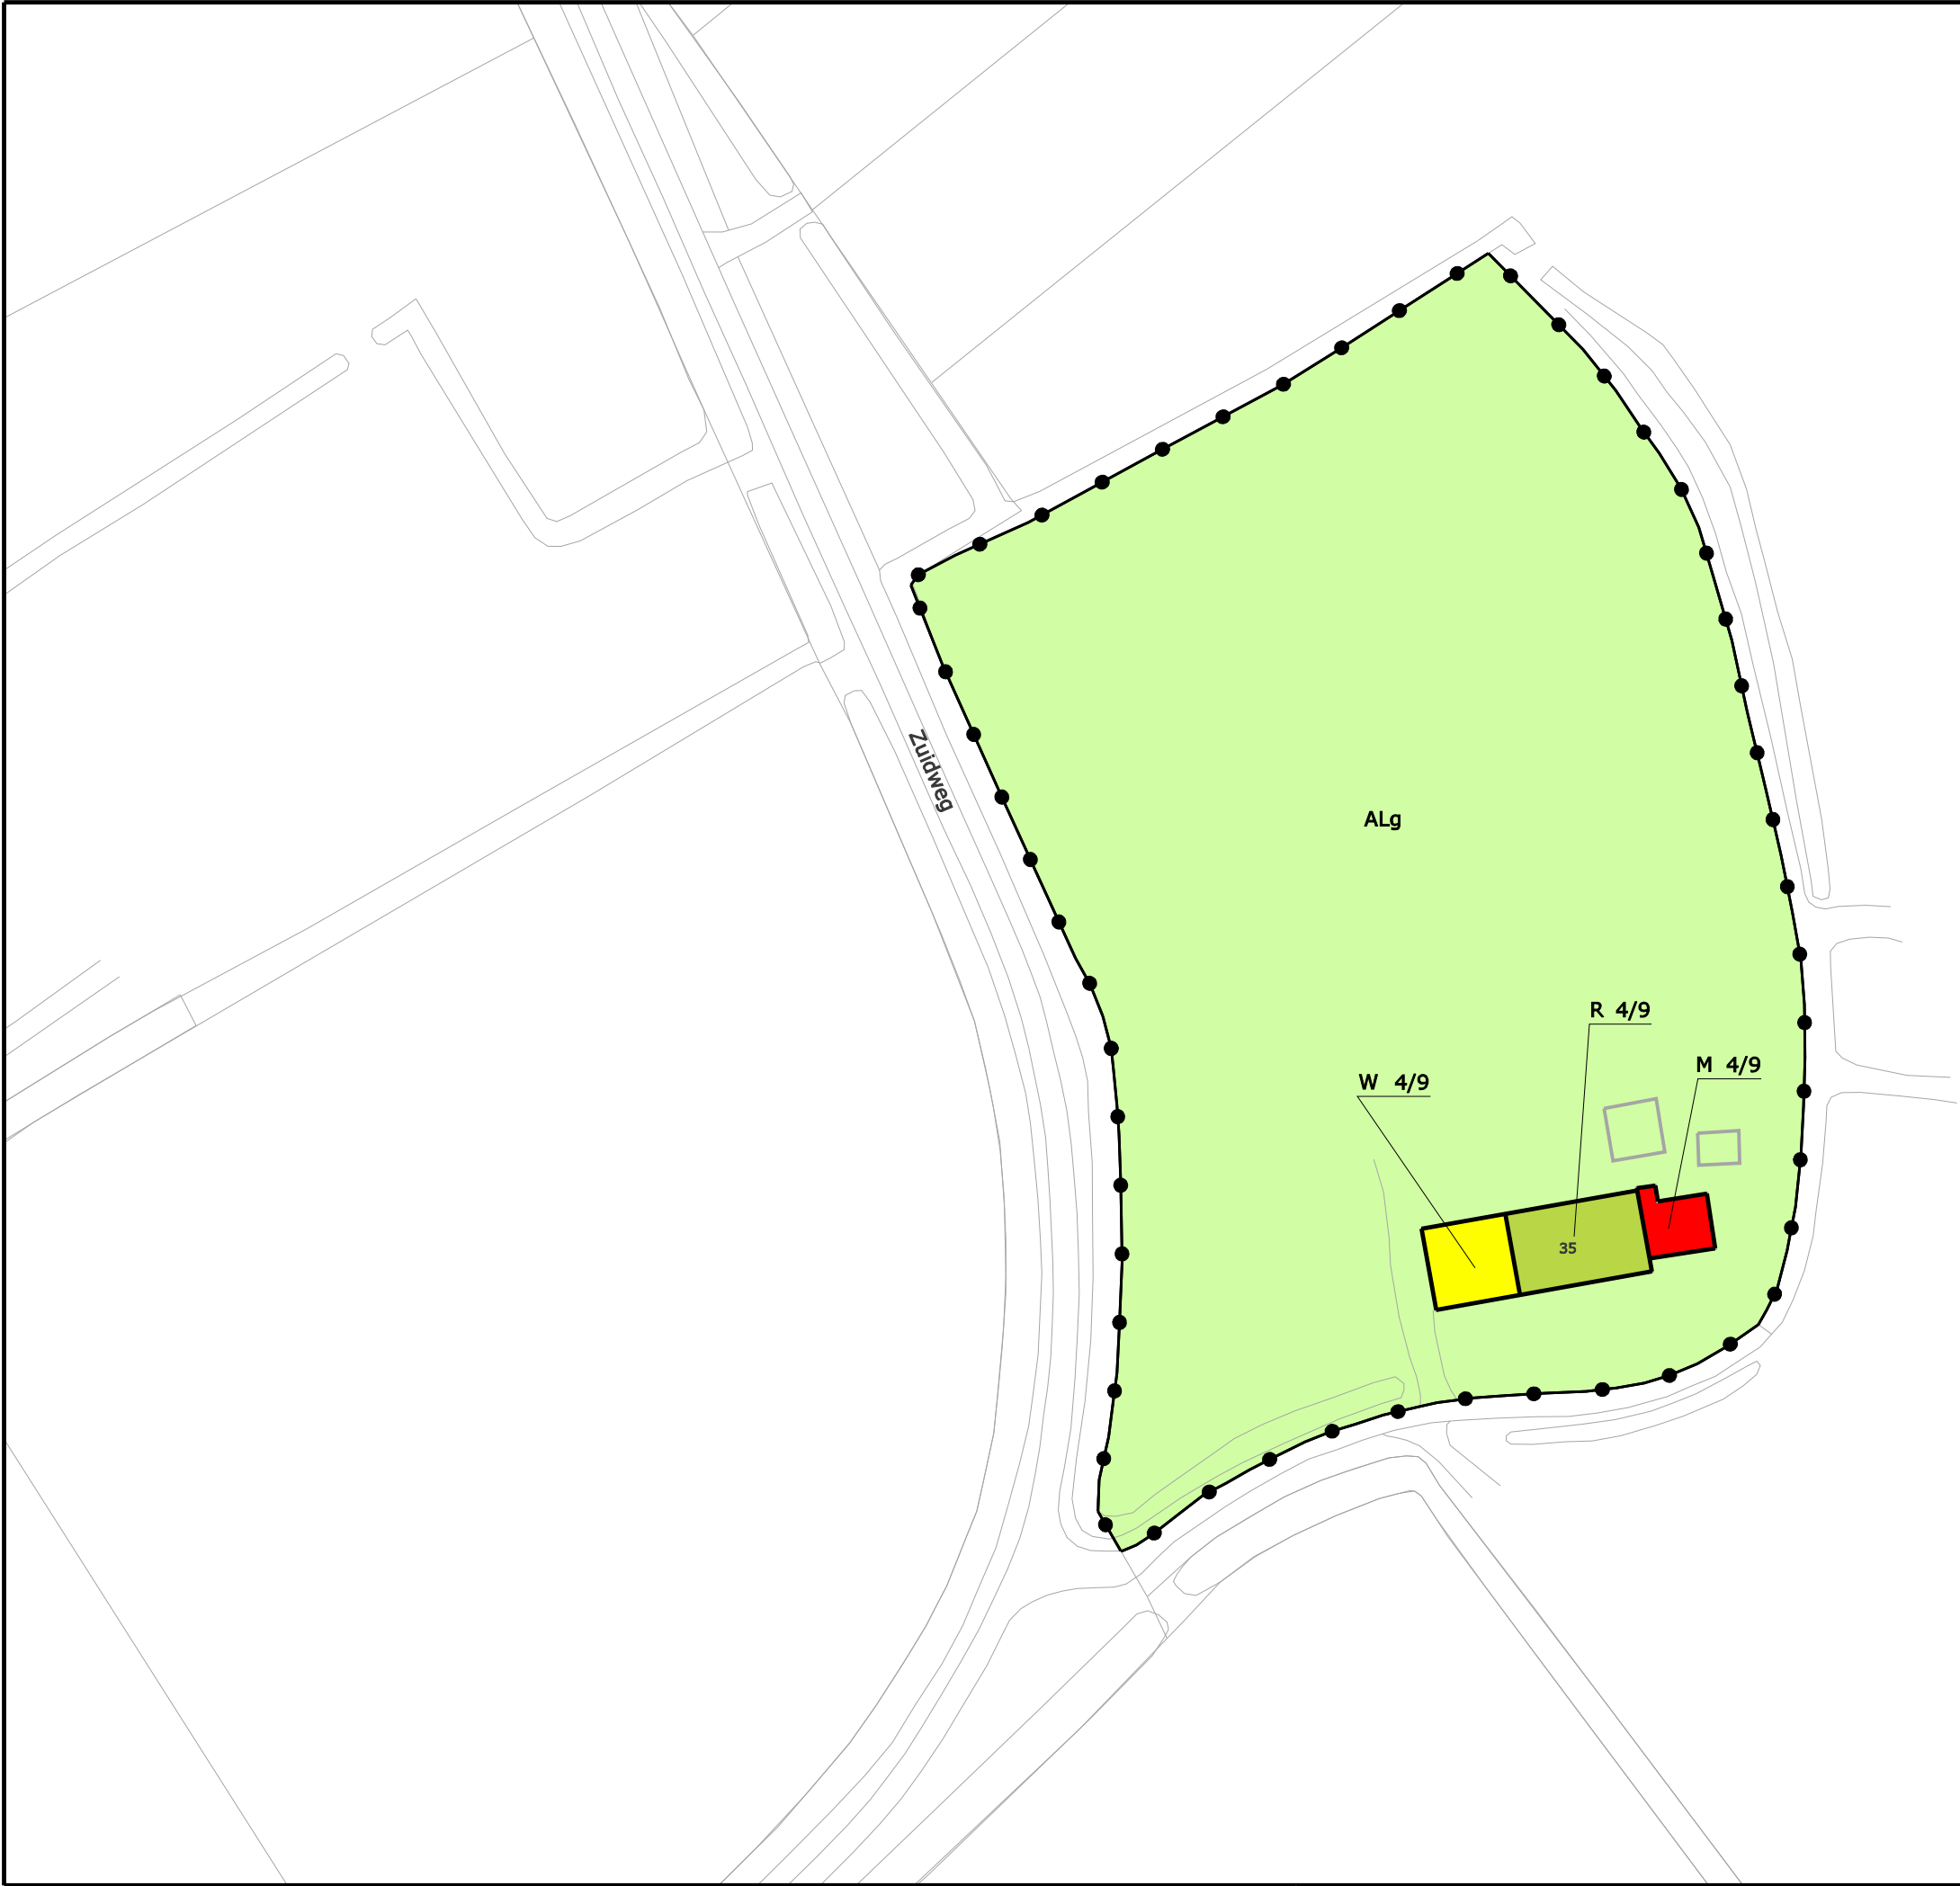

BESTEMMINGEN

- subbestemmingen
- W

WOONDOELEINDEN

M

MAATSCHAPPELIJKE DOELEINDEN

R

RECREATIEVE DOELEINDEN

ALg

AGRARISCHGEBIED MET LANDSCHAPPELIJKE WAARDE

g geomorfologische waarde

AANDUIDINGEN

- 8

2

48

BESTAANDE BEBOUWING EN KADASTRALE GEGEVENS
- — ● — ●

GRENS VAN HET PLAN

•

BEBOUWINGSGRENS

BEBOUWINGSVLAK

4/9

CIJFER BIJ LETTER AANDUIDING

maximum dakvoetheogte

maximum bouwhoogte



WIJZIGINGSPLAN 'ZUIDWEG 35 TE 'S-HEER ABTSKERKE'

VASTGESTELD DOOR HET COLLEGE VAN DE GEMEENTE BORSELE BIJ BESLUIT VAN 7 JULI 2009

VOORZITTER,

SECRETARIS,



Rothuizen van Doorn 't Hooft
Architecten Stedenbouwkundigen

Goes Frans den Hollanderlaan 12
Postbus 233 4460 AE
telefoon +31 (113) 276868
fax +31 (113) 214420
e-mail: rdh@rdh.nl

Goes Middelburg Breda Poznan

GEMEENTE BORSELE

Project:	WIJZIGINGSPLAN 'ZUIDWEG 35 TE 'S-HEER ABTSKERKE'		
Projectnr:	BS 4425	Blad:	1 van 1
Schaal:	1 : 1000	Ontwerp:	27-05-2009
Formaat:	30 x 80	Vastgesteld:	07-07-2009
Getekend:	fokko.	Goedgekeurd:	

