


- Bodemverstoringen tot tenminste 4 m-mv als gevolg van olietanks
- Bodemverstoringen tot ca. 1 m-mv als gevolg van bebouwing oliehandel Van den Dries
- Potentiele nieuwe bodemverstoringen als gevolg van sanering en bouwwerkzaamheden
- Verontreinigingscontour (achtergrondwaarde)
- Bouwvlak nieuw te realiseren appartementen
- Geen nieuwe bodemverstoringen voorzien dieper dan 0,70 m-mv
- Havenkanaal

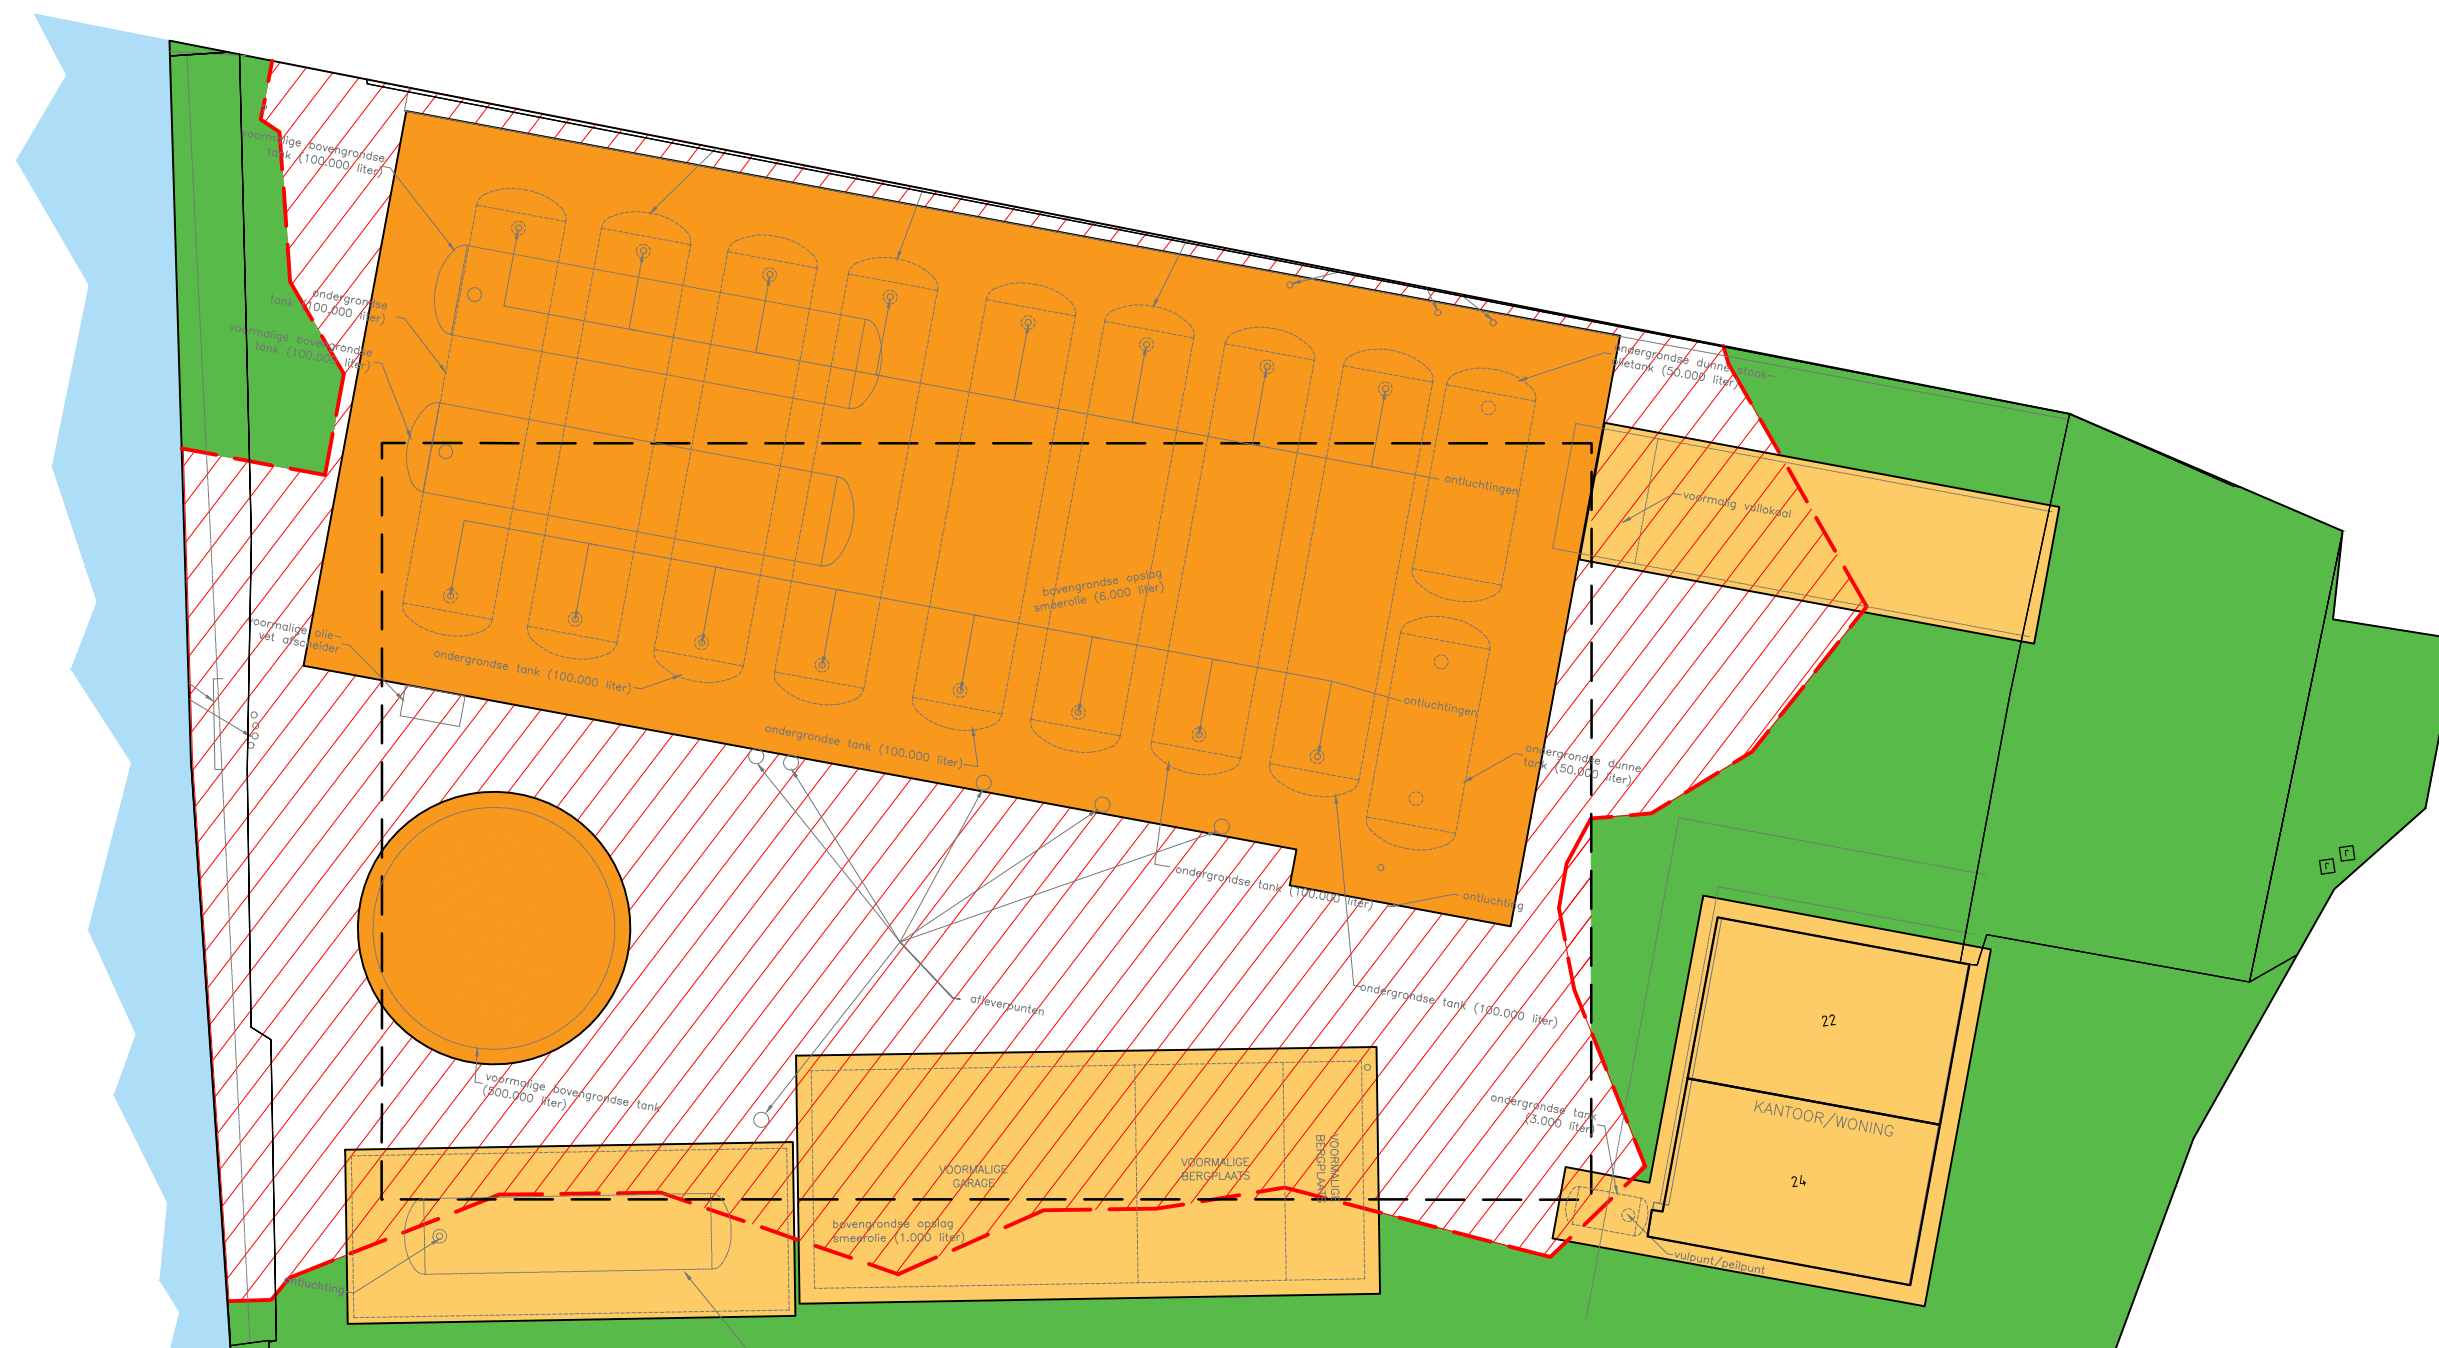

Postbus 25 4453 ZG
's-Heerenhoek
tel.: 0113 - 35 22 22
www.smazeelandbv.nl

Project: A. Joachimikade 22-24 Goes	Projectnr.: 23189006	Schaal: 1:250
Opdr.gever: Tankopslag Midden Zeeland	Formaat: A3	Tekeningnr.: Bijlage 4b
Onderdeel: Verstoringstekening	Getekend: DN	Datum: 26-09-2019