


Burgermeester en wethouders van Goose
 Behorend bij besluit nr. 2008/04728
 Datum: 5 dec. 2009
 Bureauhoofd Vergunningen: 

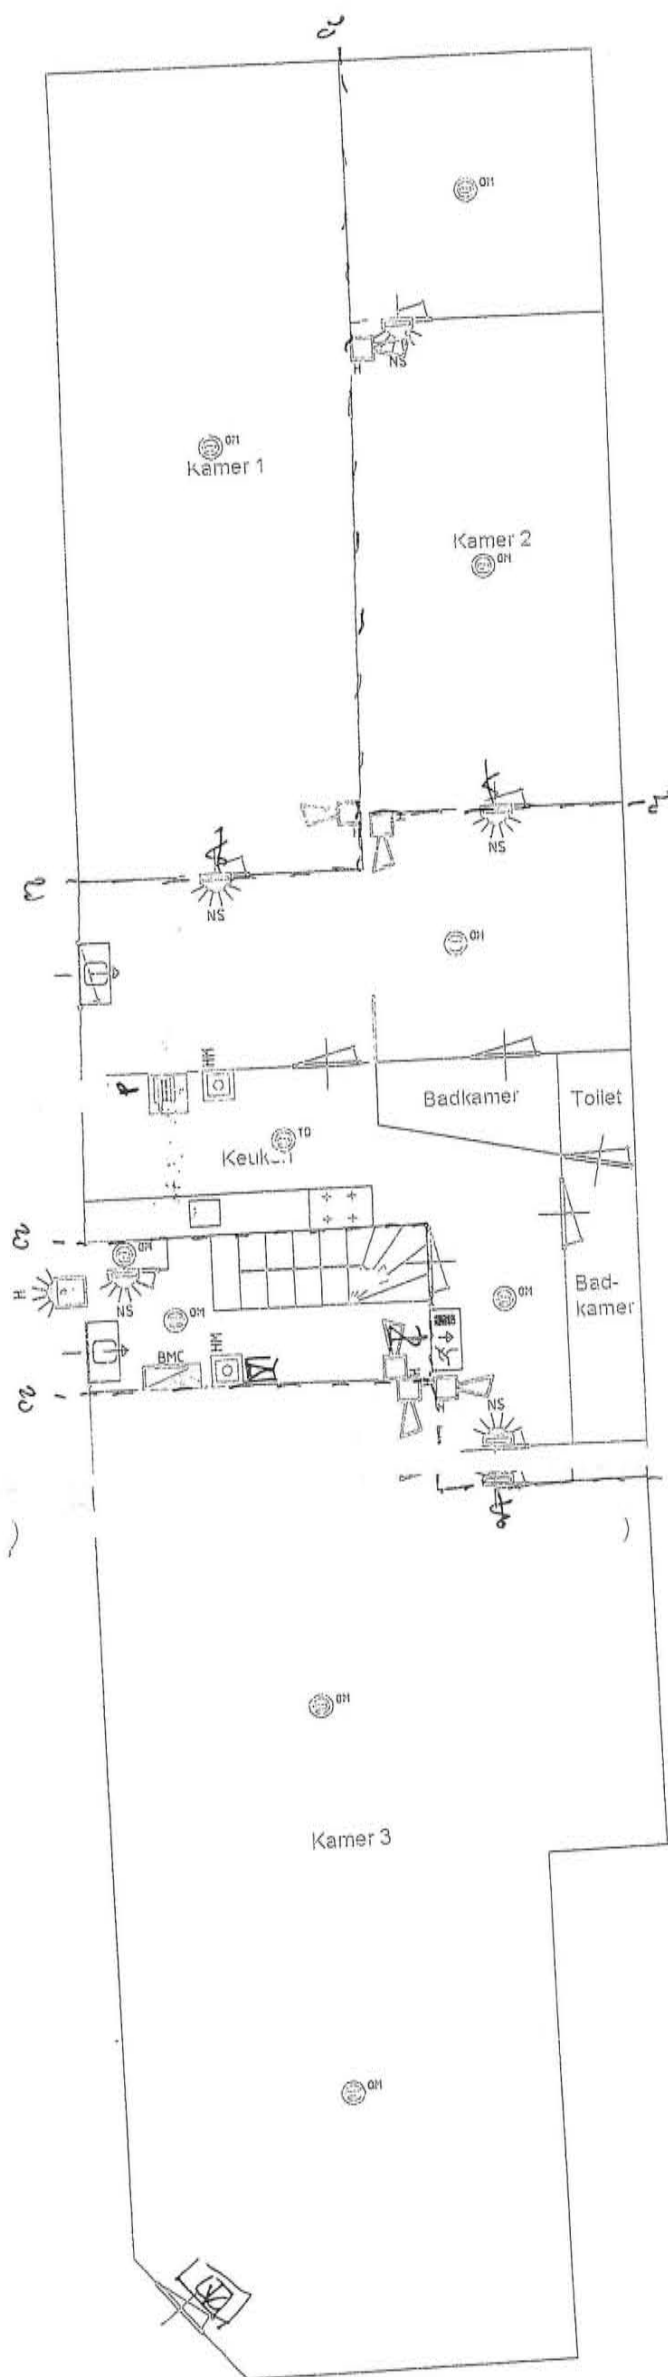

Bagane from 1



Brandweerbureau Borsele - Goos

d.d.: 11 OKT 2000

14 OKT. 2008

OPDR. GEVER:	Scheffelaars Advies Goes	
PROJECT:	Pand Stooftstraat 20 Goes	
ONDERWERP:	Brandmeldinstallatie	
PROJECT NR: 02-42	TEKENING NR: 42-14	BLAD NR: 1 van 2

DATUM:	18-05-2008	GETEKEND:	R.R.
LAATST GEW.:		SCHAAL:	1:100

WUJZIGING: 0

 **COLIJN B.V.**
LEWESTRAAT 43 4481 BC KLOET
TEL. 0113 - 21 37 20 FAX. 0113 - 21

relativering
den
noodventilering
glusdeken
slusser ghy
hand/va-smelder


- 1 : bedden
- 2 : Kast
- 3 : zitbank
- 4 : TV
- 5 : Koelkast
- 6 : wastafel
- 7 : tafel
- 8 : Keukenblok
- 9 : kookplaat
- 10 : wasmachine
- 11 : rookmelders
- 12 : Blusdeken
- 13 : Blustoestel (fles) 6kg
- 14 : Vluchtroute (verlicht)
- 15 : Nooduitgang (verlicht)
- 16 : Uitgang (verlicht)
- 17 : meterkast
- 18 : Geiser/Boiler
- 19 : Brandslang haspel



Burgemeester en wethouders van Goes
Behorend bij besluit nr. 2008/04728
Datum: 5 Feb. 2009
Bureauhoofd Vergunningen: [Signature]

Slaapkamer 1 : 3 mensen
Slaapkamer 2 : 2 mensen
Slaapkamer 3 : 6 mensen

activiteiten stoofstraat

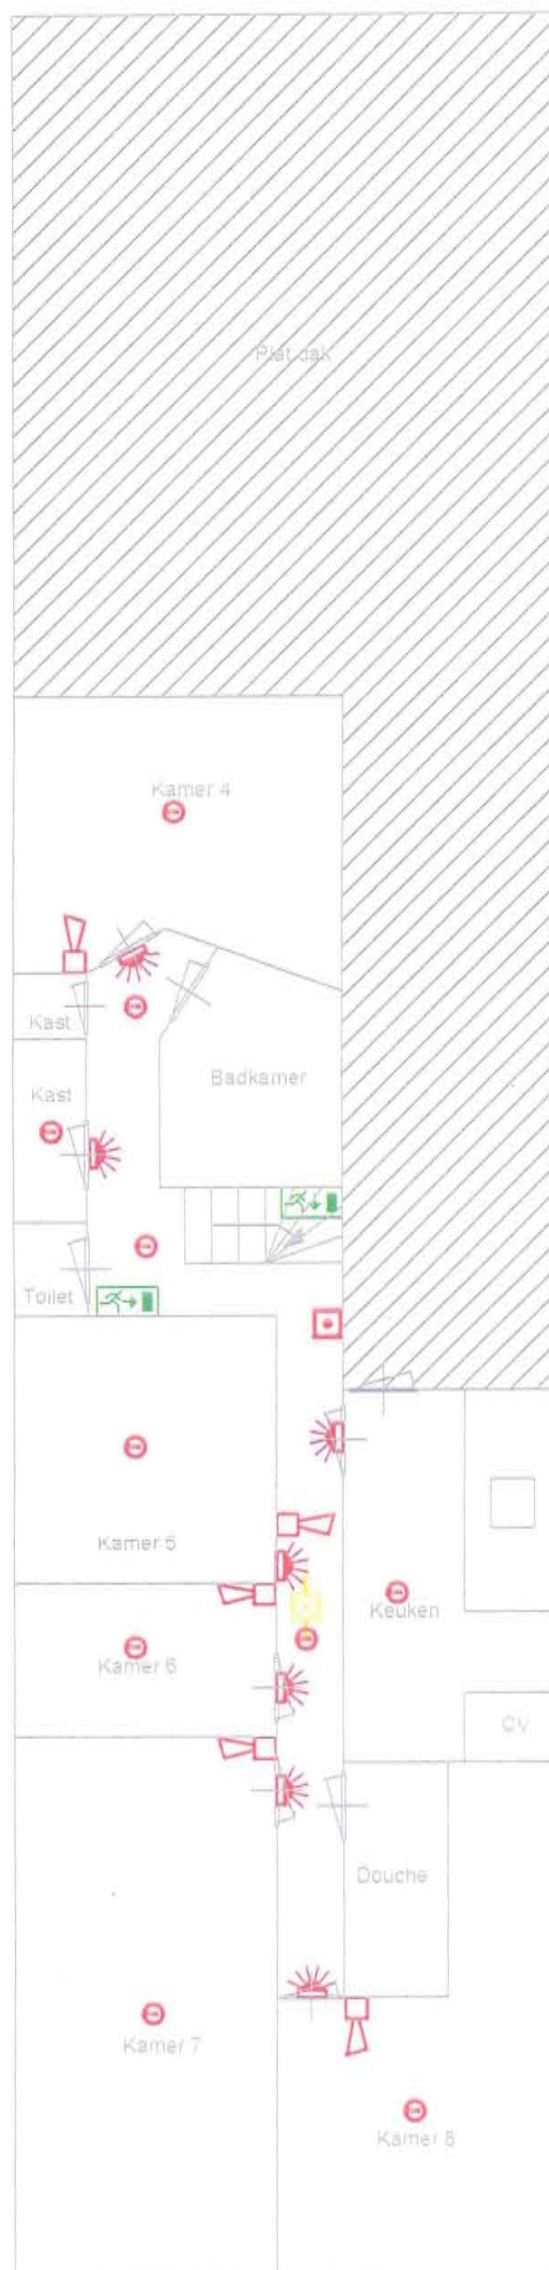

1e verdieping

OPDR. GEVER: Schiffelers Advies Goes		WUJIZING: 0	
PROJECT: Pand Stooftstraat 20 Goes			
ONDERWERP: Brandmeldinstallatie			
PROJECT NR: SCH002 / 02 / 42	TEKENING NR.: 42-14	DATUM: 16-06-2008	GETEKEND: R.R.
	BLAD NR.: 2 van 2	LAATST GEW.: 03-02-2009	SCHAAL: 1 : 100
		 COLIJN B.V. LEWESTRAAT 43 4481 BC KLOETINGE TEL. 0113 - 21 37 20 FAX. 0113 - 21 56 97	

Verd.

- 1: bedden
- 2: kast
- 4: TV
- 5: Koelkast
- 6: wastafel
- 7: tafel
- 8: Keukenblok
- 9: kookplaat
- 10: wasmachine
- 11: rookmelders
- 12: Blusdeken
- 13: Blustoestel (fles) 6 kg
- 14: vluchtroute aanduiding

1000
500
800

Burgemeester en wethouders van Goes
Behorend bij besluit nr. 2008/04728
Datum: 5 Febr. 2009
Bureauhoofd Vergunningen: [Signature]

- Slaapkamer 4: 3 mensen
- Slaapkamer 5: 2 mensen
- Slaapkamer 6: 2 mensen
- Slaapkamer 7: 4 mensen
- Slaapkamer 8: 2 mensen

Stoofstraat

Heer

21

16B

18

16

