



Kadastrale gegevens		
Gemeente	:	Goes
Sectie	:	D
Perceel	:	5762


- > Peil = 0 = n.t.b.+NAP
- > Alle maten in het werk te controleren
- > Informatie van adviseurs (bijv. brand, geluid en installaties) zijn ter indicatie op tekening Mulderblauw overgenomen. In geval van tegenstrijdigheden tussen deze stukken zijn de stukken van de betreffende adviseur bindend. De verantwoordelijkheid van de juiste uitvoering van dit advies ligt bij de desbetreffende adviseur.

CITY LOFTS
GOES

>
ONDERDEEL
SITUATIE - SITUATIE

>		>
DOC NR	OV001	STATUS DEFINITIEF
DATUM	19.08.2019	PROJECT 2822
REVISIE		TEKENAAR ULAS
	FORMAAT A2	

we are
> mulderblauw

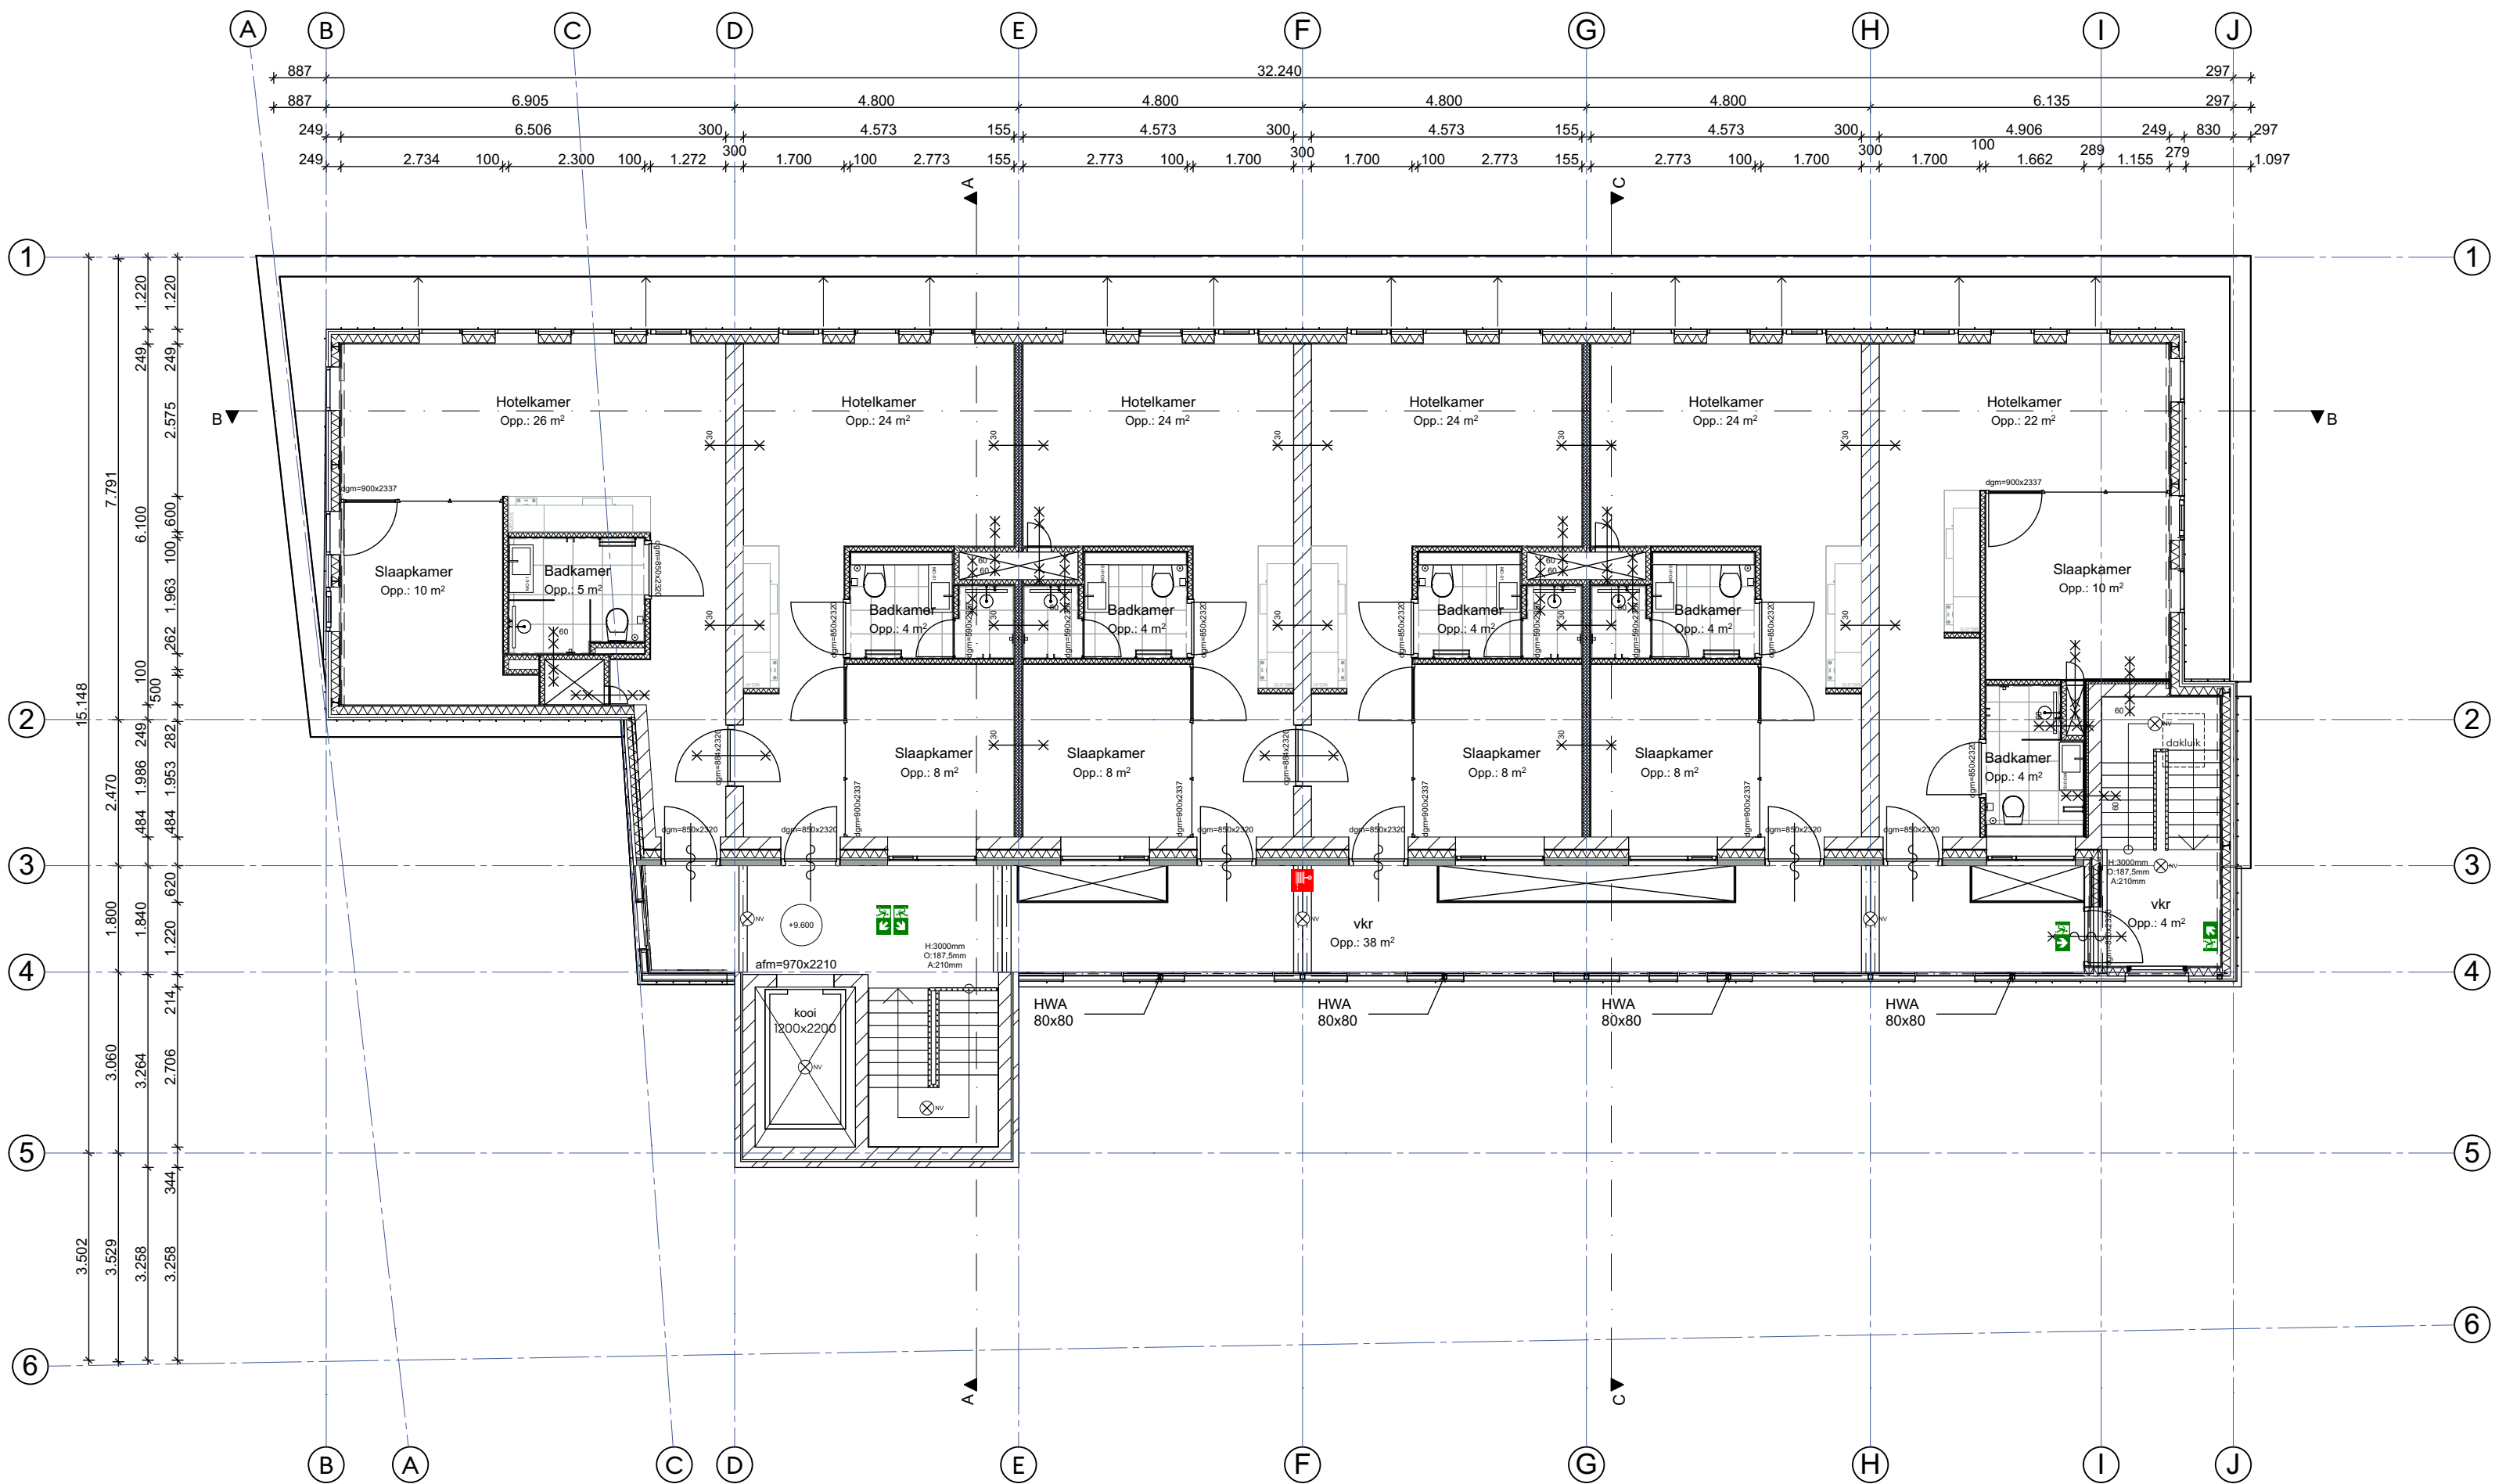

> BOUWKUNDIG	
	Bestaand
	Beton gewapend (i.h.w.)
	Beton gewapend (prefab)
	Beton ongewapend
	Baksteen
	Kalkzandsteen
	kalkzandsteen vellingkant
	Natuursteen
	Metal stud wand
	Lichte scheidswand
	Lichte scheidswand gehydrofoobeerd
	Naaldhout
	Hardhout
	Isolatie minerale wol
	Isolatie harde persing
	Bestaande situatie ongewijzigd

> BRANDVEILIGHEID	
	Deur zelfsluitend
	30 minuten WBDBO
	Deur zelfsluitend WBDBO 30
	60 minuten WBDBO
	Deur zelfsluitend WBDBO 60
	30 minuten rookwerend
	Deur zelfsluitend RW 30
	Loopdeur met duwstang
	90 minuten WBDBO
	120 minuten WBDBO
	Brandslanghaspel NEN-EN 671-1
	Noodverlichting NEN-EN 1838
	Droge blusleiding NEN 1594
	Brandweertoeegang
	Brandwerlift NEN-en 81 72
	Brandmeldcentrale
	Vluchtwegaanduiding NEN-EN 1838, NEN 3011 en NEN-ISO 7010
	Brandweerpaneel
	Rookmelder niet ioniserend NEN 2555
	Automatische brandmelder
	CO2 melder
	communicatiepunt miva

> Brandveiligheid hoofddraagconstructie met betrekking tot bezwijken conform opgave constructeur.
> Toegepaste constructieve materialen voldoen aan NEN 6065 en NEN 6066.
> Alle schachten zijn onbrandbaar conform NEN 6064.


> Peil = 0 = n.t.b.+NAP
> Alle maten in het werk te controleren
> Informatie van adviseurs (bijv. brand, geluid en installaties) zijn ter indicatie op tekening Mulderblauw overgenomen. In geval van tegenstrijdigheden tussen deze stukken zijn de stukken van de betreffende adviseur bindend. De verantwoordelijkheid van de juiste uitvoering van dit advies ligt bij de desbetreffende adviseur.

CITY LOFTS GOES

> ONDERDEEL PLATTEGRONDEN - 3E VERDIEPING

> DOC NR OV103		> STATUS DEFINITIEF	
> DATUM 19.08.2019		> SCHAAL 1:100	
> REVISIE		> FORMAAT A2	
> PROJECT 2822		> TEKENAAR ULAS	

we are > mulderblauw

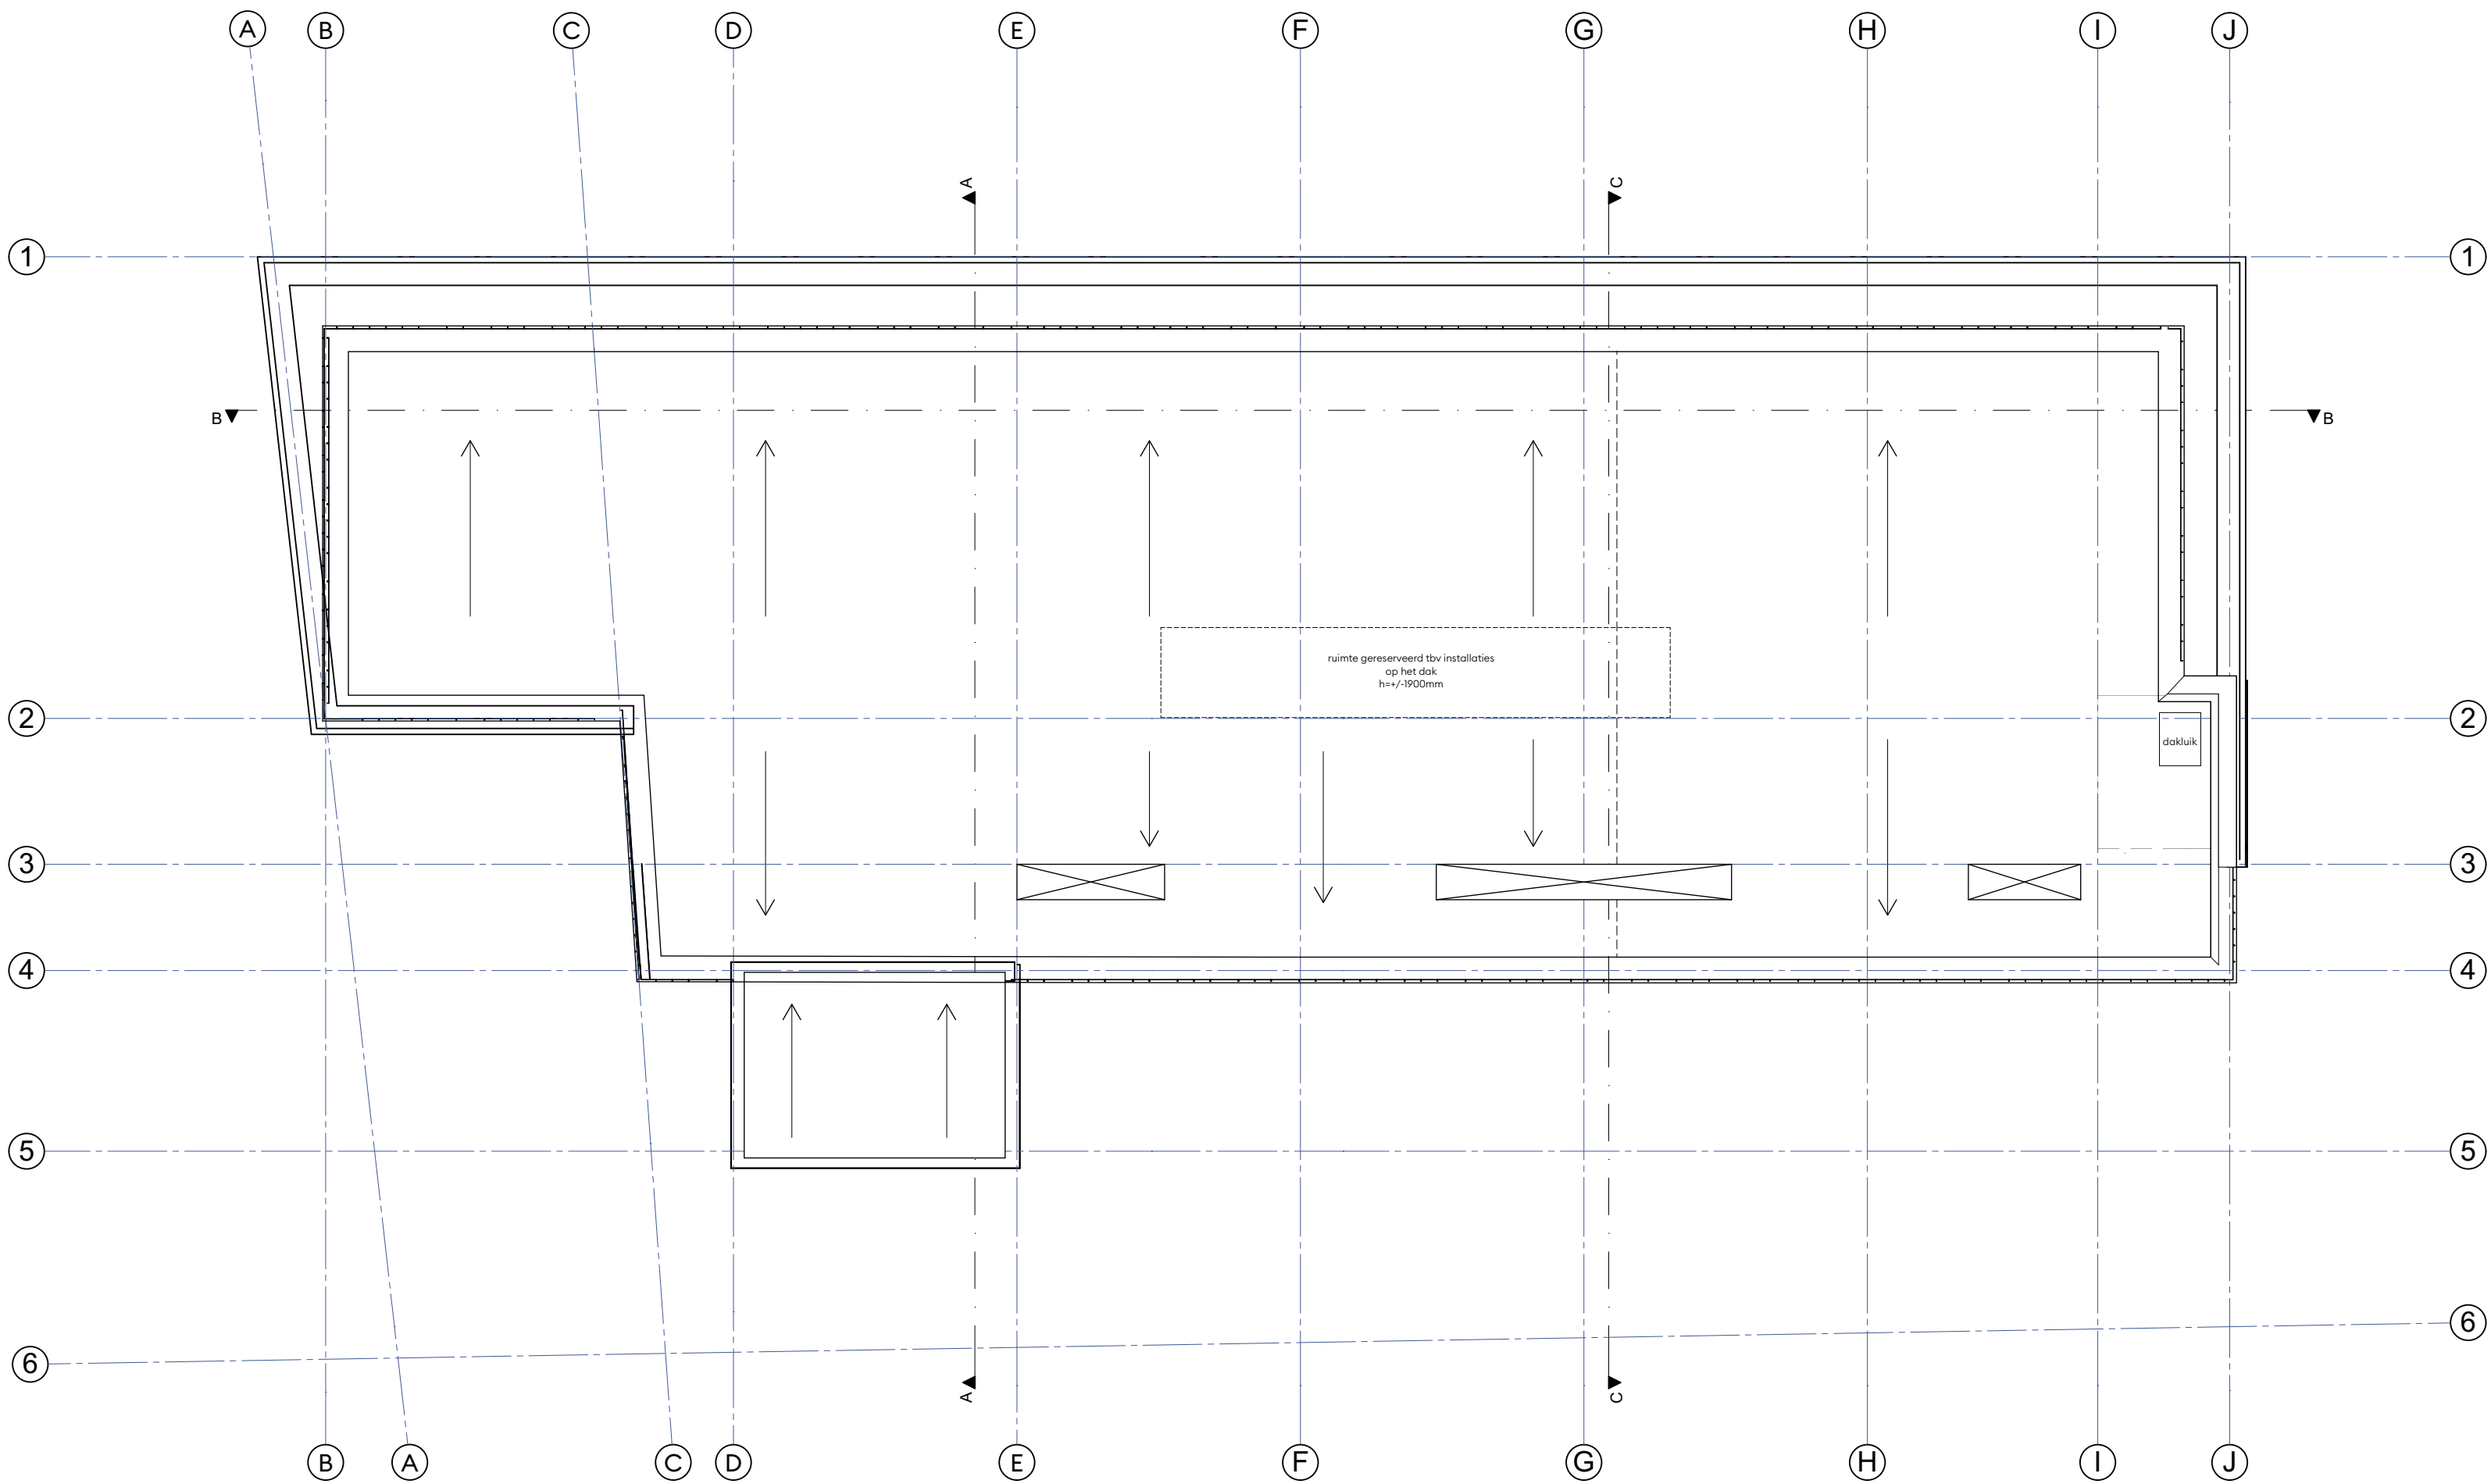

> BOUWKUNDIG	
	Bestaand
	Beton gewapend (i.h.w.)
	Beton gewapend (prefab)
	Beton ongewapend
	Baksteen
	Kalkzandsteen
	kalkzandsteen vellingkant
	Natuursteen
	Metal stud wand
	Lichte scheidingswand
	Lichte scheidingswand gehydrofobeerd
	Naaldhout
	Hardhout
	Isolatie minerale wol
	Isolatie harde persing
	Bestaande situatie ongewijzigd

> BRANDVEILIGHEID	
	Deur zelfsluitend
	30 minuten WBDDBO
	Deur zelfsluitend WBDDBO 30
	60 minuten WBDDBO
	Deur zelfsluitend WBDDBO 60
	30 minuten rookwerend
	Deur zelfsluitend RW 30
	Loopdeur met duwstang
	90 minuten WBDDBO
	120 minuten WBDDBO
	Brandslanghaspel NEN-EN 671-1
	Noodverlichting NEN-EN 1838
	Droge blusleiding NEN 1594
	Brandweertoegang
	Brandweerlift NEN-en 81 72
	Brandmeldcentrale
	Vluchtweegaanduiding NEN-EN 1838, NEN 3011 en NEN-EN-ISO 7010
	Brandweerpaneel
	Rookmelder niet ioniserend NEN 2555
	Automatische brandmelder
	CO2 melder
	communicatiepunt miva

- > Brandveiligheid hoofd draagconstructie met betrekking tot bezwijken conform opgave constructeur.
- > Toegepaste constructieve materialen voldoen aan NEN 6065 en NEN 6066.
- > Alle schachten zijn onbrandbaar conform NEN 6064.



- > Peil = 0 = n.t.b.+NAP
- > Alle maten in het werk te controleren
- > Informatie van adviseurs (bijv. brand, geluid en installaties) zijn ter indicatie op tekening Mulderblauw overgenomen. In geval van tegenstrijdigheden tussen deze stukken zijn de stukken van de betreffende adviseur bindend. De verantwoordelijkheid van de juiste uitvoering van dit advies ligt bij de desbetreffende adviseur.

CITY LOFTS

GOES

> ONDERDEEL PLATTEGRONDEN - DAK

> DOC NR OV104	> STATUS DEFINITIEF	> PROJECT 2822
> DATUM 19.08.2019	> SCHAAL 1:100	> TEKENAAR ULAS
> REVISIE	> FORMAAT A2	

we are
> mulderblauw



G2 Gevel


G4 Gevel

> GEVEL

Bestaande situatie ongewijzigd

Materialen

- > Baksteen: beige/oranje/bruin
- > Luifel: antraciet aluminium
- > Kozijnen: antraciet aluminium
- > Felsbeplating: grijs aluminium
- > Hekwerk: antraciet aluminium

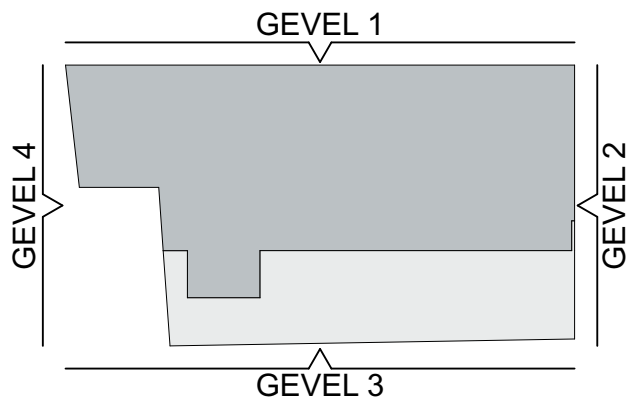

- > Peil = 0 = n.t.b.+NAP
- > Alle maten in het werk te controleren
- > Informatie van adviseurs (bijv. brand, geluid en installaties) zijn ter indicatie op tekening Mulderblauw overgenomen. In geval van tegenstrijdigheden tussen deze stukken zijn de stukken van de betreffende adviseur bindend. De verantwoordelijkheid van de juiste uitvoering van dit advies ligt bij de desbetreffende adviseur.

CITY LOFTS
GOES

>

ONDERDEEL

GEVELS - GEVEL 02 & 04

>

DOC NR
OV201

> DATUM
19.08.2019

> REVISIE

>

STATUS
DEFINITIEF

> SCHAAL
1:100, 1:500

> FORMAAT
A2

> PROJECT
2822


> TEKENAAR
FENIA

we are
> mulderblauw

> Mulderblauw
www.mulderblauw.nl

Overgoo 6
2266 JZ Leidschendam

071 517 73 11
2822@mulderblauw.nl

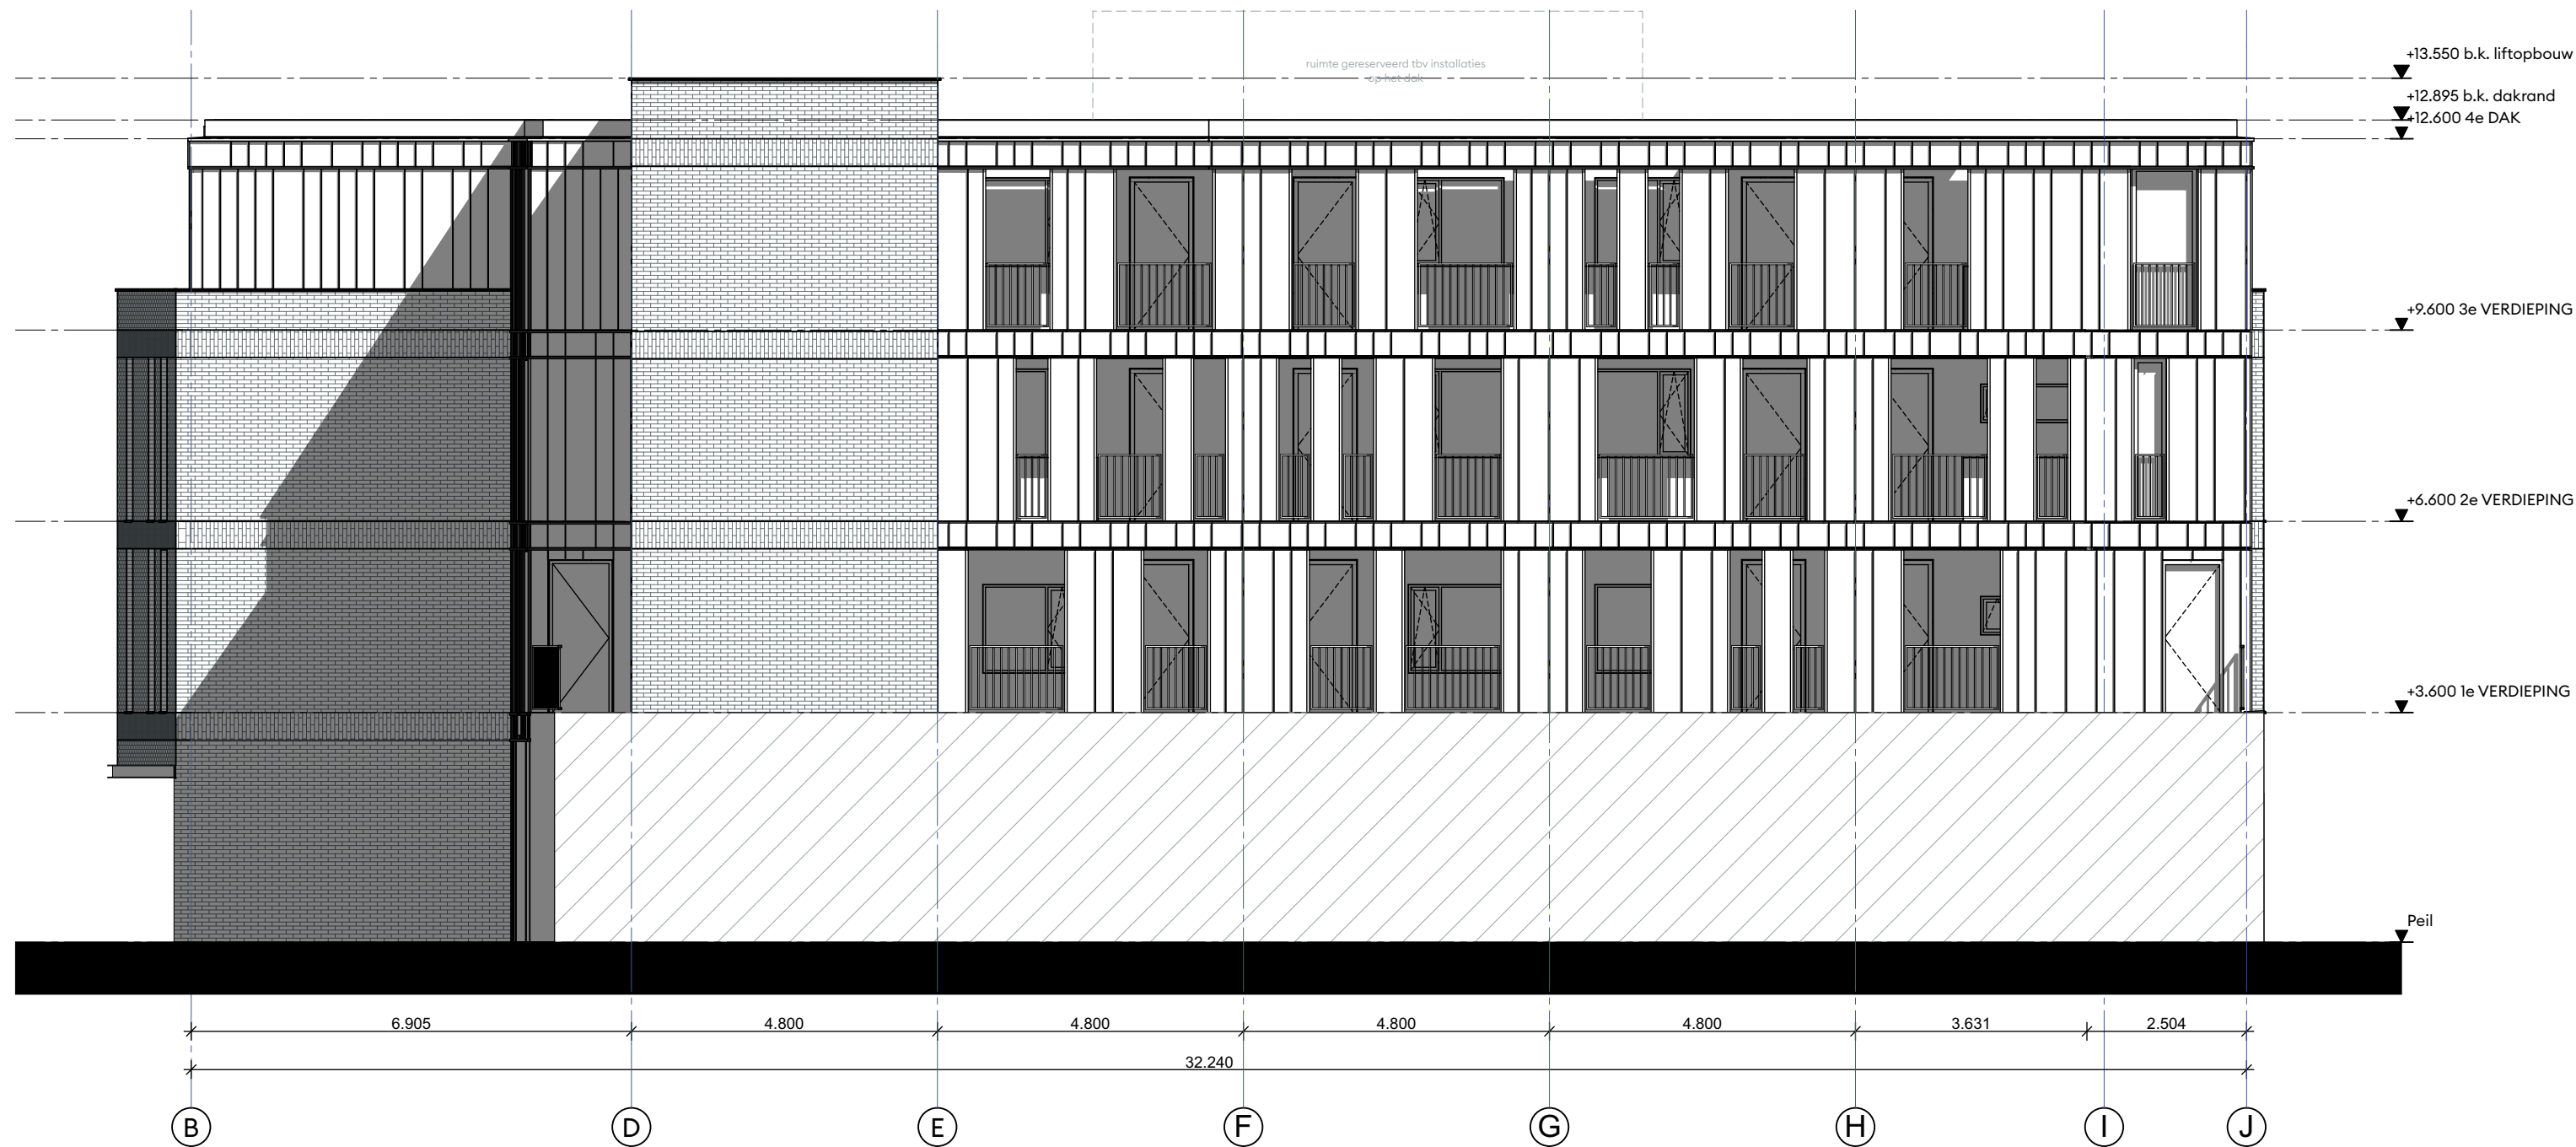


GEVEL

Bestaande situatie ongewijzigd

Materialen

- Baksteen: beige/oranje/bruin
- Luifel: antraciet aluminium
- Kozijnen: antraciet aluminium
- Felsbeplating: grijs aluminium
- Hekwerk: antraciet aluminium

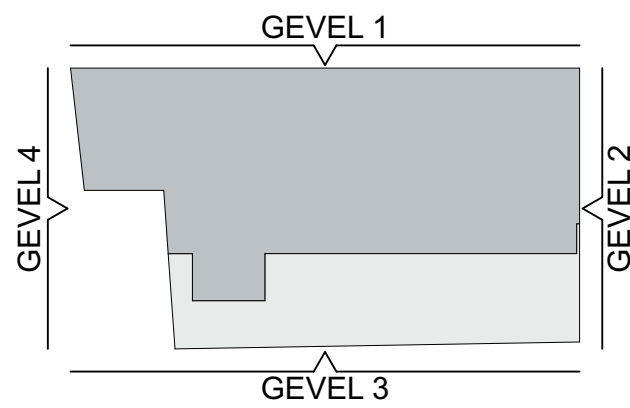

- Peil = 0 = n.t.b.+NAP
- Alle maten in het werk te controleren
- Informatie van adviseurs (bijv. brand, geluid en installaties) zijn ter indicatie op tekening Mulderblauw overgenomen. In geval van tegenstrijdigheden tussen deze stukken zijn de stukken van de betreffende adviseur bindend. De verantwoordelijkheid van de juiste uitvoering van dit advies ligt bij de desbetreffende adviseur.

CITY LOFTS GOES

ONDERDEEL

GEVELS - GEVEL 03

DOC NR
OV202

DATUM
19.08.2019

REVISIE

STATUS
DEFINITIEF

SCHAAL
1:100, 1:500

FORMAAT
A2

PROJECT
2822


TEKENAAR
FENIA

we are
> mulderblauw

Mulderblauw
www.mulderblauw.nl

Overgoo 6
2266 JZ Leidschendam

071 517 73 11
2822@mulderblauw.nl

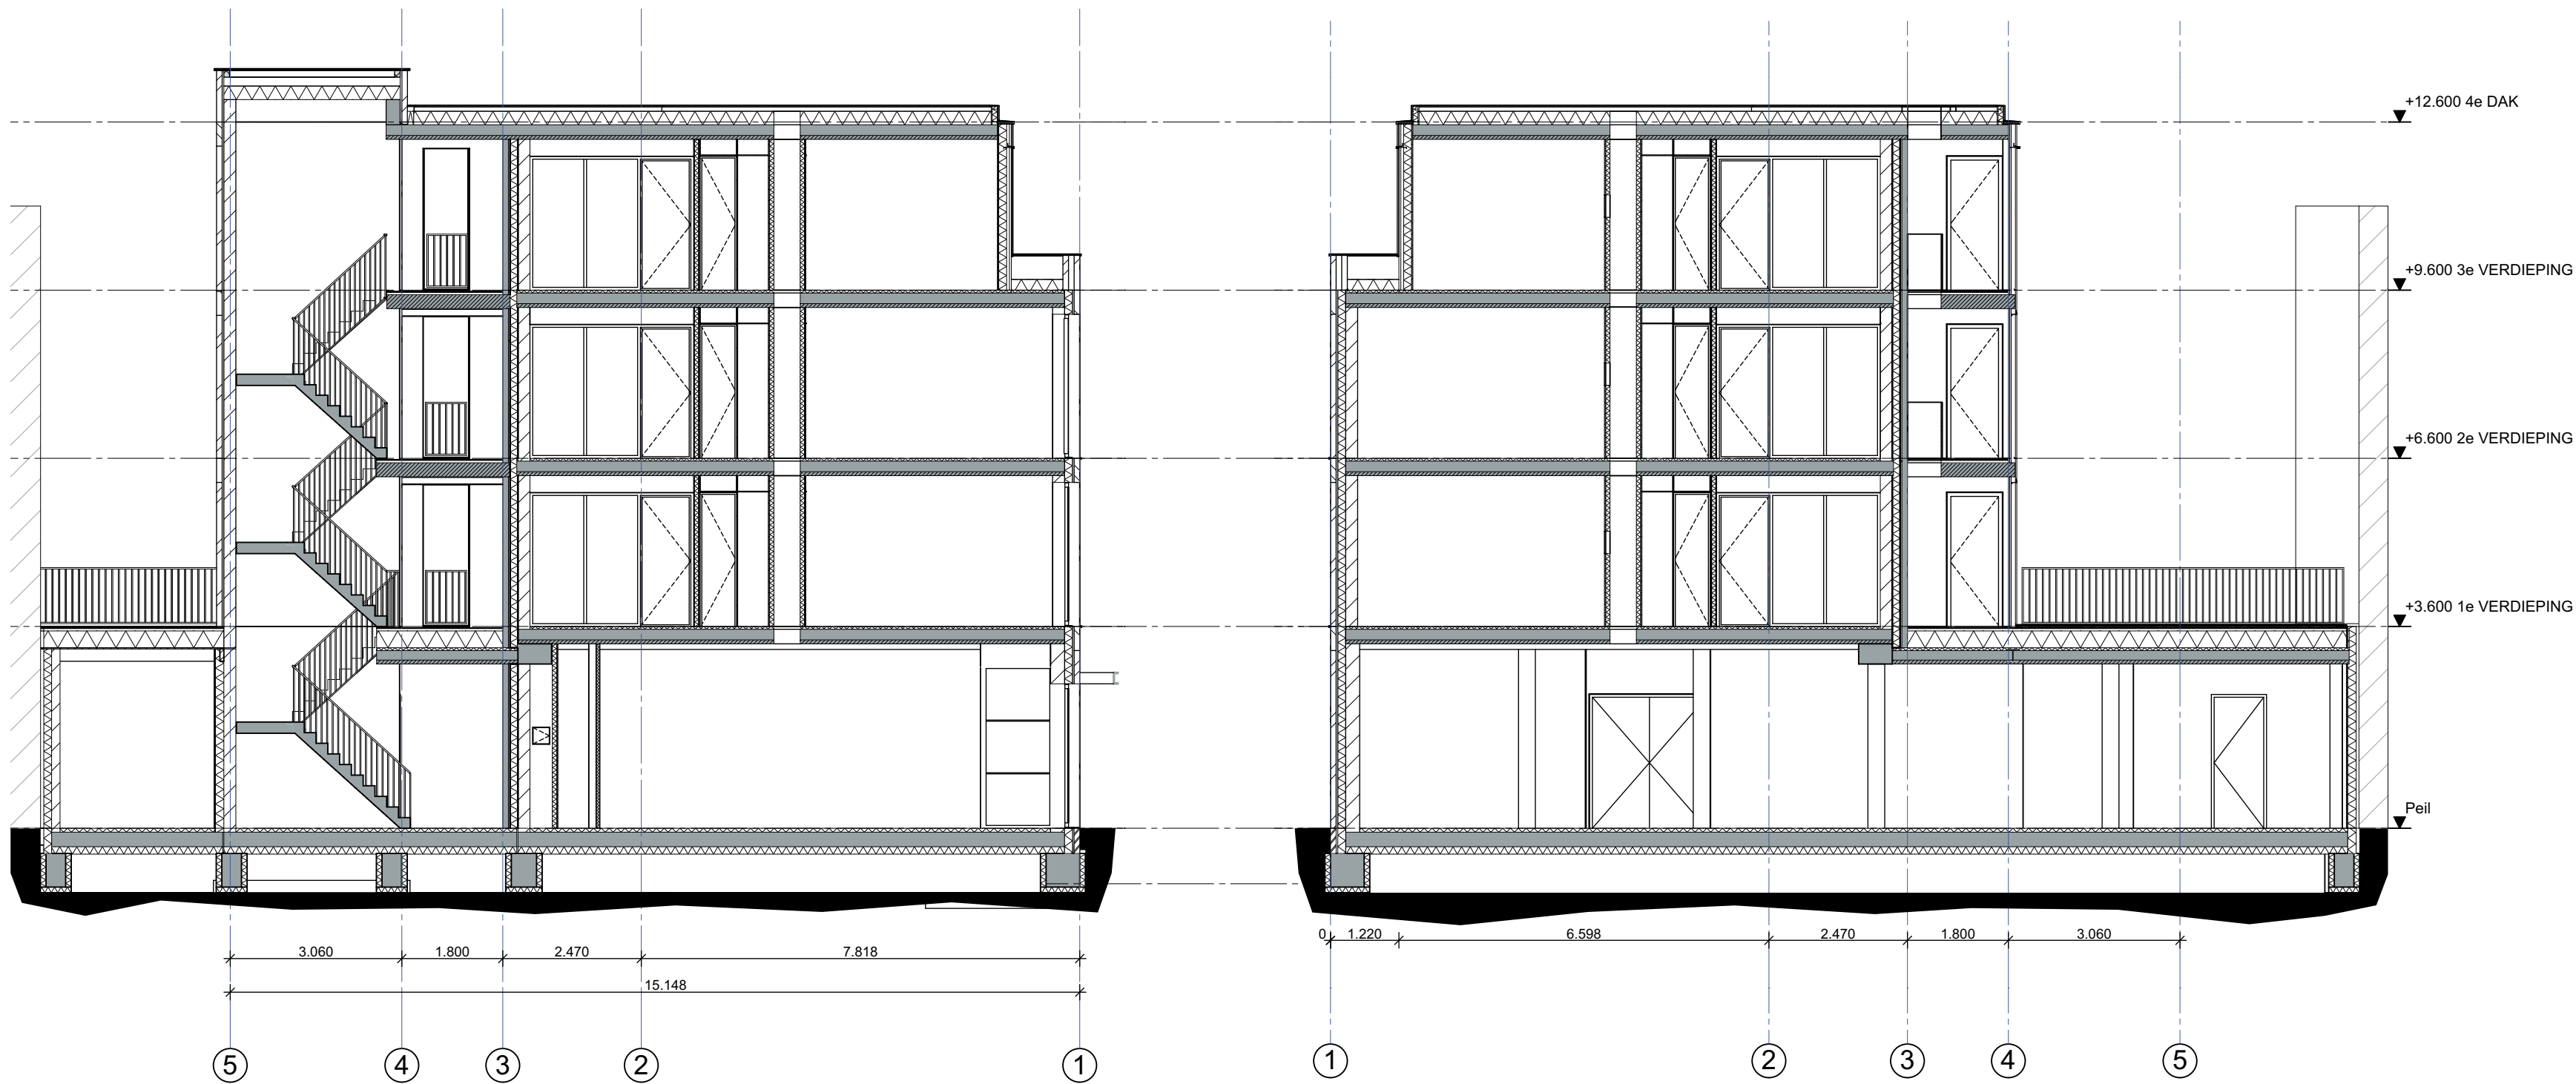


Doorsnede B-B

Doorsnede C-C

> BOUWKUNDIG	
	Bestaand
	Beton gewapend (i.h.w.)
	Beton gewapend (prefab)
	Beton ongewapend
	Baksteen
	Kalkzandsteen
	kalkzandsteen vellingkant
	Natuursteen
	Metal stud wand
	Lichte scheidswand
	Lichte scheidswand gehydrofobeerd
	Naaldhout
	Hardhout
	Isolatie minerale wol
	Isolatie harde persing
	Bestaande situatie ongewijzigd

> BRANDVEILIGHEID	
	Deur zelfsluitend
	30 minuten WBDBO
	Deur zelfsluitend WBDBO 30
	60 minuten WBDBO
	Deur zelfsluitend WBDBO 60
	30 minuten rookwerend
	Deur zelfsluitend RW 30
	Loopdeur met duwstang
	90 minuten WBDBO
	120 minuten WBDBO
	Brandslanghaspel NEN-EN 671-1
	Noodverlichting NEN-EN 1838
	Droge blusleiding NEN 1594
	Brandweertoeegang
	Brandweerlift NEN-en 81 72
	Brandmeldcentrale
	Vluchtwegaanduiding NEN-EN 1838, NEN 3011 en NEN-EN-ISO 7010
	Brandweerpaneel
	Rookmelder niet ioniserend NEN 2555
	Automatische brandmelder
	CO2 melder
	communicatiepunt miva

- > Brandveiligheid hoofd draagconstructie met betrekking tot bezwijken conform opgave constructeur.
- > Toegepaste constructieve materialen voldoen aan NEN 6065 en NEN 6066.
- > Alle schachten zijn onbrandbaar conform NEN 6064.

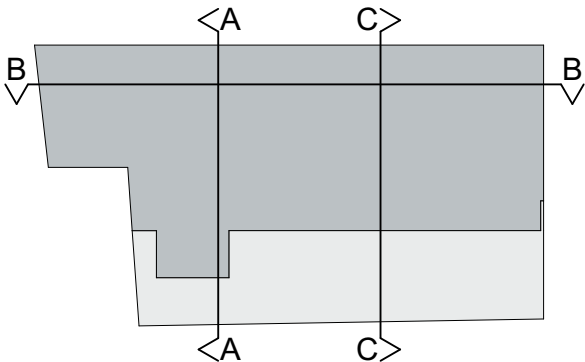


- > Peil = 0 = n.t.b.+NAP
- > Alle maten in het werk te controleren
- > Informatie van adviseurs (bijv. brand, geluid en installaties) zijn ter indicatie op tekening Mulderblauw overgenomen. In geval van tegenstrijdigheden tussen deze stukken zijn de stukken van de betreffende adviseur bindend. De verantwoordelijkheid van de juiste uitvoering van dit advies ligt bij de desbetreffende adviseur.

CITY LOFTS GOES

> ONDERDEEL DOORSNEDES - DOORSNEDE A-A & C-C

> DOC NR OV300		> STATUS DEFINITIEF	
> DATUM 19.08.2019		> SCHAAL 1:100, 1:500	
> REVISIE		> FORMAAT A2	
> PROJECT 2822		> TEKENAAR FENIA	

we are
> mulderblauw

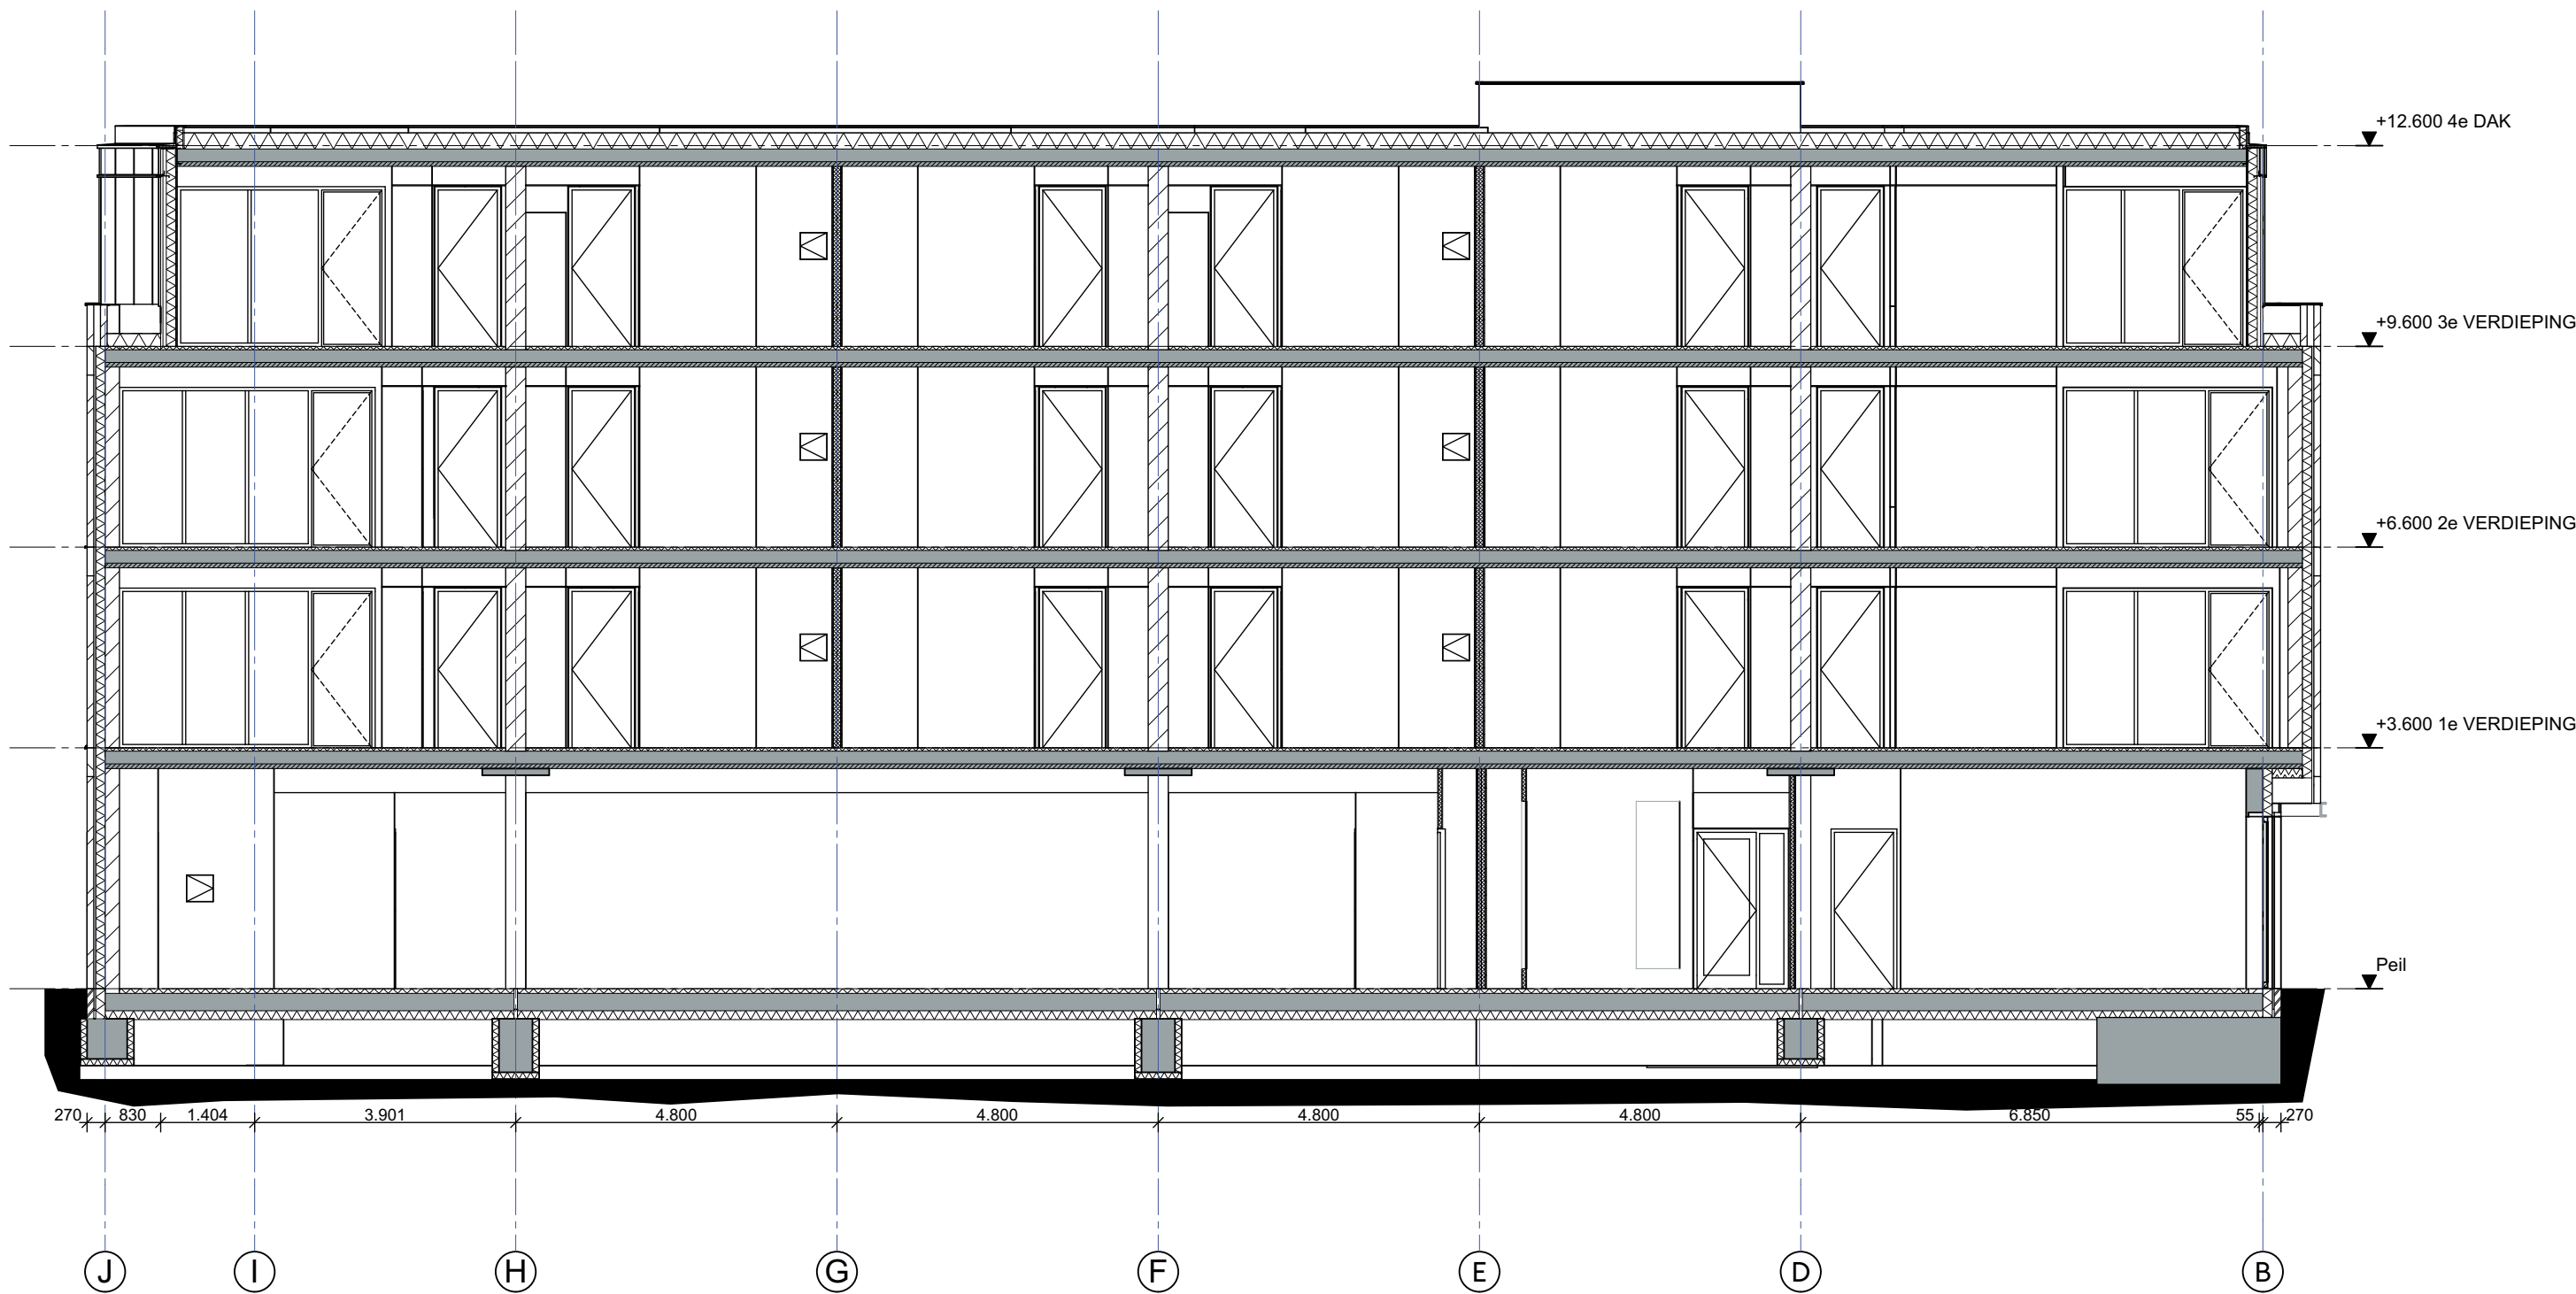


> **BOUWKUNDIG**

Bestaand	Metal stud wand
Beton gewapend (i.h.w.)	Lichte scheidingwand
Beton gewapend (prefab)	Lichte scheidingwand gehydrofobeerd
Beton ongewapend	Naaldhout
Baksteen	Hardhout
Kalkzandsteen	Isolatie minerale wol
kalkzandsteen vellingkant	Isolatie harde persing
Natuursteen	Bestaande situatie ongewijzigd

> **BRANDVEILIGHEID**

Deur zelfsluitend	Droge blusleiding NEN 1594
30 minuten WBDBO	Brandweertoegang
Deur zelfsluitend WBDBO 30	Brandweerlift NEN-en 81 72
60 minuten WBDBO	Brandmeldcentrale
Deur zelfsluitend WBDBO 60	Vluchtwegaanduiding NEN-EN 1838, NEN 3011 en NEN-EN-ISO 7010
30 minuten rookwerend	Brandweerpaneel
Deur zelfsluitend RW 30	Rookmelder niet ioniserend NEN 2555
Loopdeur met duwstang	Automatische brandmelder
90 minuten WBDBO	CO2 melder
120 minuten WBDBO	communicatiepunt miva
Brandslanghaspel NEN-EN 671-1	
NV Noodverlichting NEN-EN 1838	

> Brandveiligheid hoofd draagconstructie met betrekking tot bezwijken conform opgave constructeur.
> Toegepaste constructieve materialen voldoen aan NEN 6065 en NEN 6066.
> Alle schachten zijn onbrandbaar conform NEN 6064.

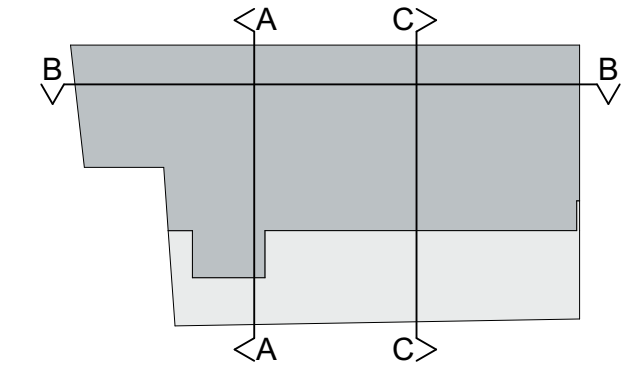

> Peil = 0 = n.t.b.+NAP
> Alle maten in het werk te controleren
> Informatie van adviseurs (bijv. brand, geluid en installaties) zijn ter indicatie op tekening Mulderblauw overgenomen. In geval van tegenstrijdigheden tussen deze stukken zijn de stukken van de betreffende adviseur bindend. De verantwoordelijkheid van de juiste uitvoering van dit advies ligt bij de desbetreffende adviseur.

CITY LOFTS GOES

>

ONDERDEEL

DOORSNEDES - DOORSNEDE B-B

>	>	
DOC NR	STATUS	
OV301	DEFINITIEF	
>	>	>
DATUM	SCHAAL	PROJECT
19.08.2019	1:100, 1:500	2822
>	>	>
REVISIE	FORMAAT	TEKENAAR
	A2	FENIA

we are
> mulderblauw