



- > Peil = 0 = x,xx+NAP
- > Alle maten in het werk te controleren
- > Informatie van adviseurs (bijv. brand, geluid en installaties) zijn ter indicatie op tekening Mulderblauw overgenomen. In geval van tegenstrijdigheden tussen deze stukken zijn de stukken van de betreffende adviseur bindend. De verantwoordelijkheid van de juiste uitvoering van dit advies ligt bij de desbetreffende adviseur.

UITBREIDING KATOEN
GOES

> **SITUATIE**
SITUATIE

> **DOC NR**
OV001

> **DATUM**
29.10.2019

> **REVISIE**

> **STATUS**
DEFINITIEF


> **SCHAAL**
1:200

> **FORMAAT**
A2

> **PROJECT**
2821


> **TEKENAAR**
ROBIN

we are
> **mulderblauw**

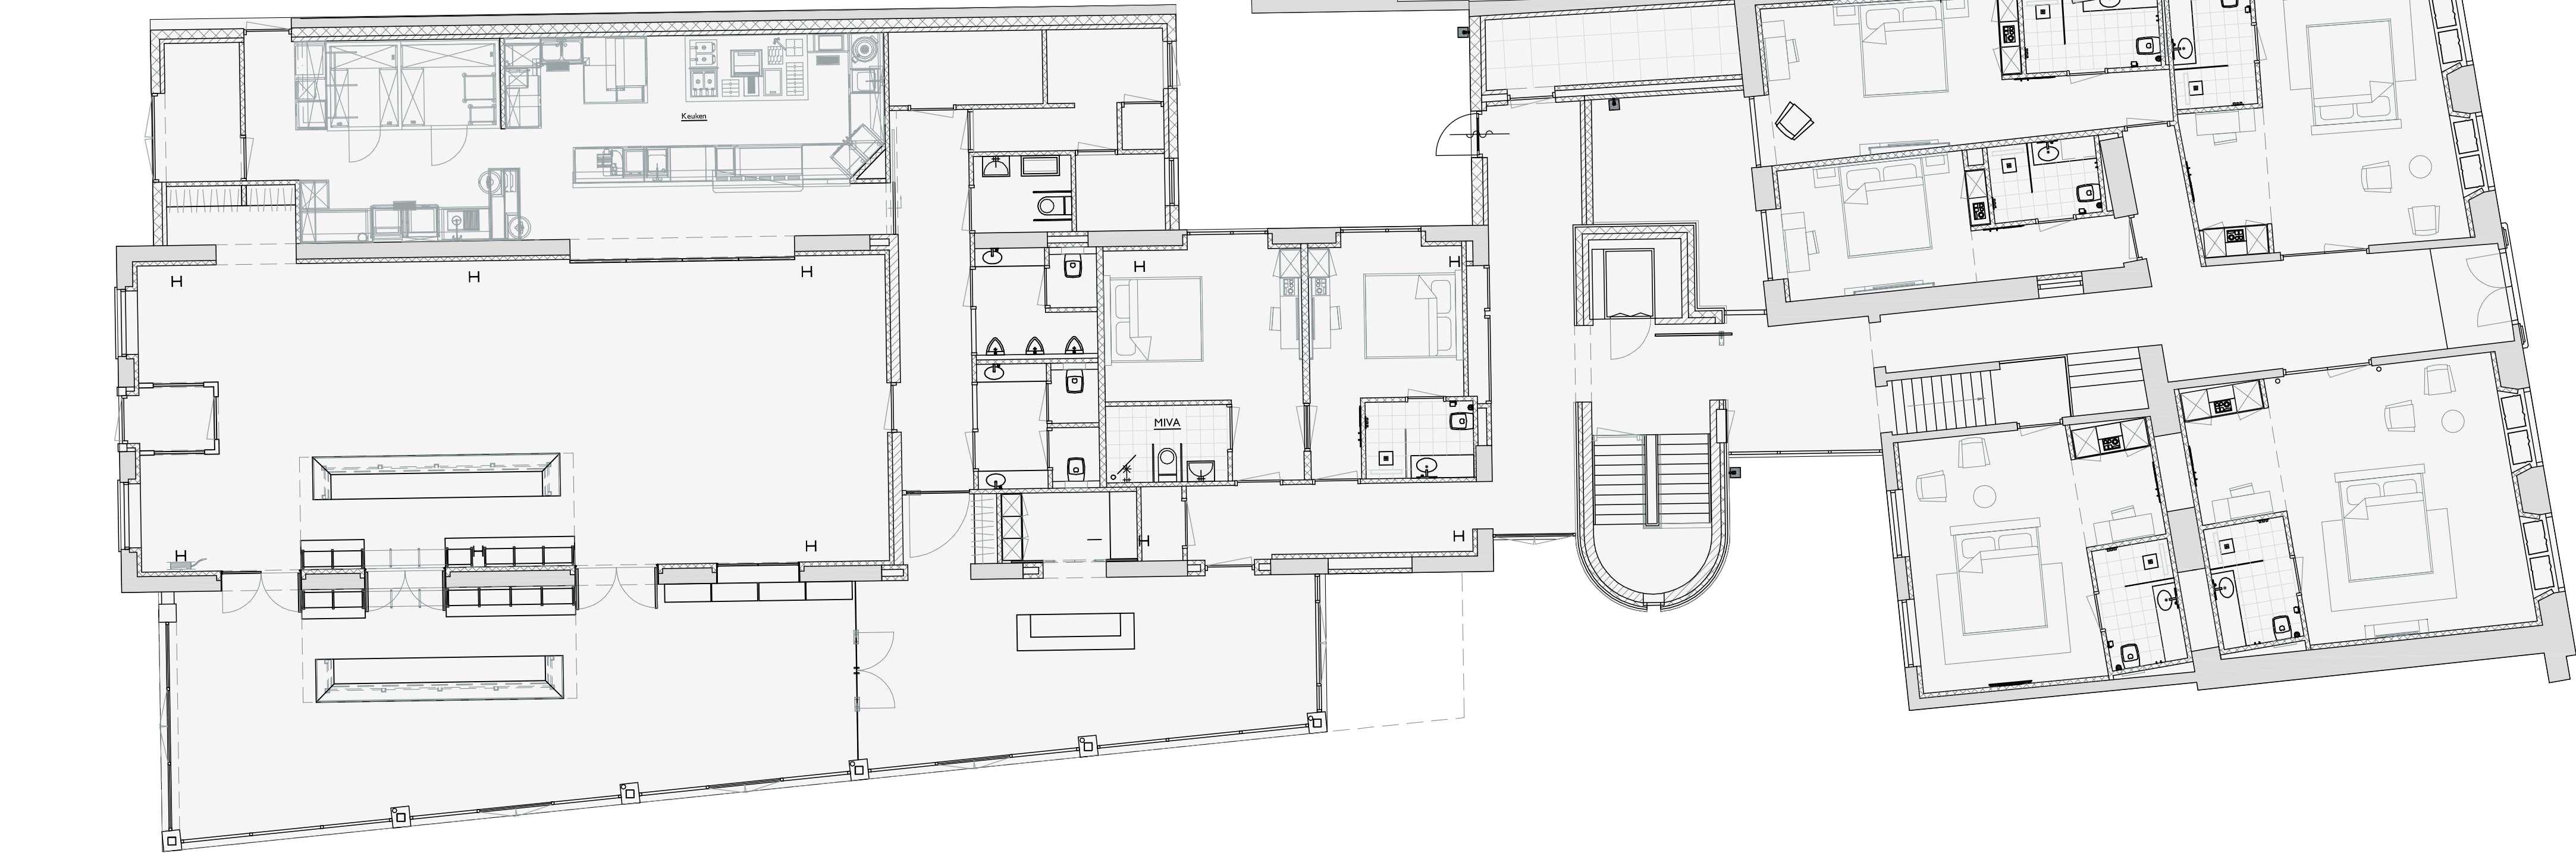

- Brandveiligheid hoofddraagconstructie met betrekking tot bezwijken conform opgave constructeur.
- Toegepaste constructieve materialen voldoen aan NEN 6065 en NEN 6066.
- Alle schachten zijn onbrandbaar conform NEN 6064.

**we are
> mulderblauw**

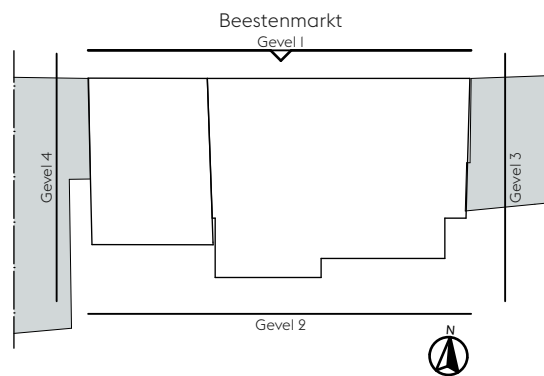

> Peil = 0 = x.xx+NAP
> Alle maten in het werk te controleren
> Informatie van adviseurs (bijv. brand, geluid en installaties) zijn ter indicatie op tekening Mulderblauw overgenomen. In geval van tegenstrijdigheden tussen deze stukken zijn de stukken van de betreffende adviseur bindend. De verantwoordelijkheid van de juiste uitvoering van dit advies ligt bij de desbetreffende adviseur.

UITBREIDING KATOEN

GOES

> GEVELS

GEVEL 1 - NOORDGEVEL

> **DOC NR**
OV200

> **STATUS**
DEFINITIEF

> **DATUM**
29.10.2019

> **SCHAAL**
1:100

> **PROJECT**
2821

> **REVISIE**

> **FORMAAT**
A3


> **TEKENAAR**
ROBIN

we are
> mulderblauw

> **Mulderblauw**
www.mulderblauw.nl

Overgoo 6
2266 JZ Leidschendam

+31 (0) 71 517 73 11
2821@mulderblauw.nl

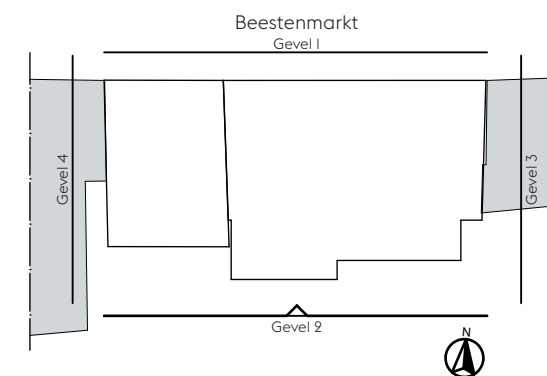

- > Peil = 0 = x.xx+NAP
- > Alle maten in het werk te controleren
- > Informatie van adviseurs (bijv. brand, geluid en installaties) zijn ter indicatie op tekening Mulderblauw overgenomen. In geval van tegenstrijdigheden tussen deze stukken zijn de stukken van de betreffende adviseur bindend. De verantwoordelijkheid van de juiste uitvoering van dit advies ligt bij de desbetreffende adviseur.

UITBREIDING KATOEN GOES

> GEVELS GEVEL 2 - ZUIDGEVEL

> **DOC NR**
OV201

> **STATUS**
DEFINITIEF

> **DATUM**
29.10.2019

> **SCHAAL**
1:100

> **PROJECT**
2821

> **REVISIE**

> **FORMAAT**
A3



> **TEKENAAR**
ROBIN

we are
> mulderblauw

> **Mulderblauw**
www.mulderblauw.nl

Overgoo 6
2266 JZ Leidschendam

+31 (0) 71 517 73 11
2821@mulderblauw.nl

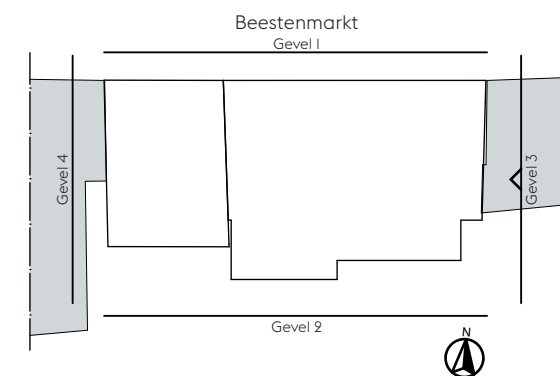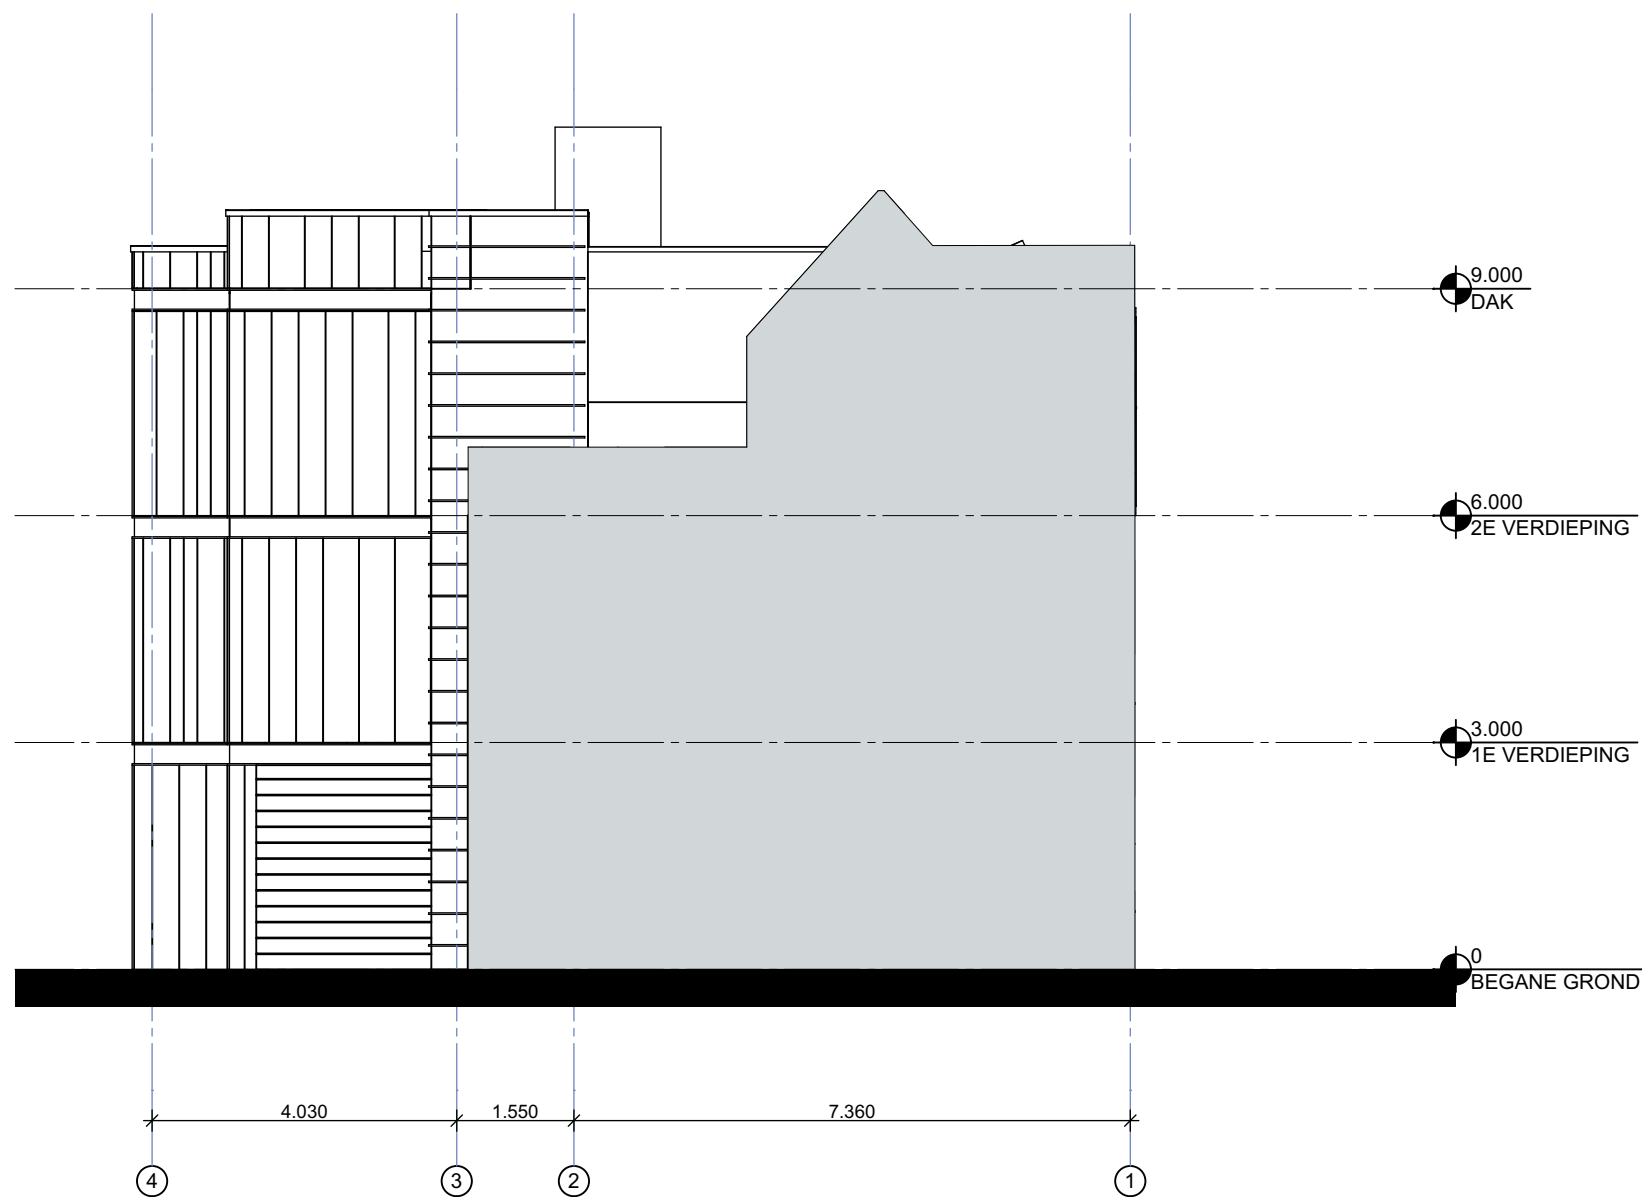



- > Peil = 0 = x.xx+NAP
- > Alle maten in het werk te controleren
- > Informatie van adviseurs (bijv. brand, geluid en installaties) zijn ter indicatie op tekening Mulderblauw overgenomen. In geval van tegenstrijdigheden tussen deze stukken zijn de stukken van de betreffende adviseur bindend. De verantwoordelijkheid van de juiste uitvoering van dit advies ligt bij de desbetreffende adviseur.

UITBREIDING KATOEN GOES

> GEVELS GEVEL 3 - OOSTGEVEL

> DOC NR OV202	> STATUS DEFINITIEF	> PROJECT 2821
> DATUM 29.10.2019	> SCHAAL 1:100	> TEKENAAR ROBIN
> REVISIE	> FORMAAT A3	

we are
> mulderblauw

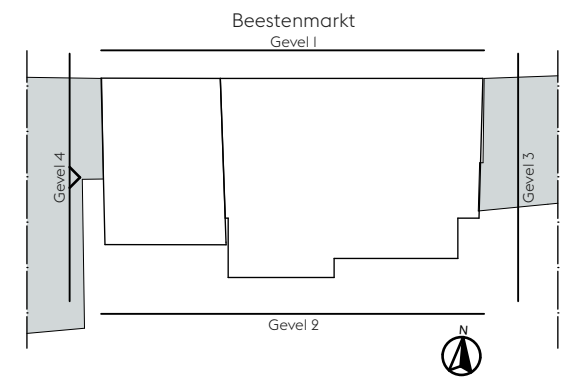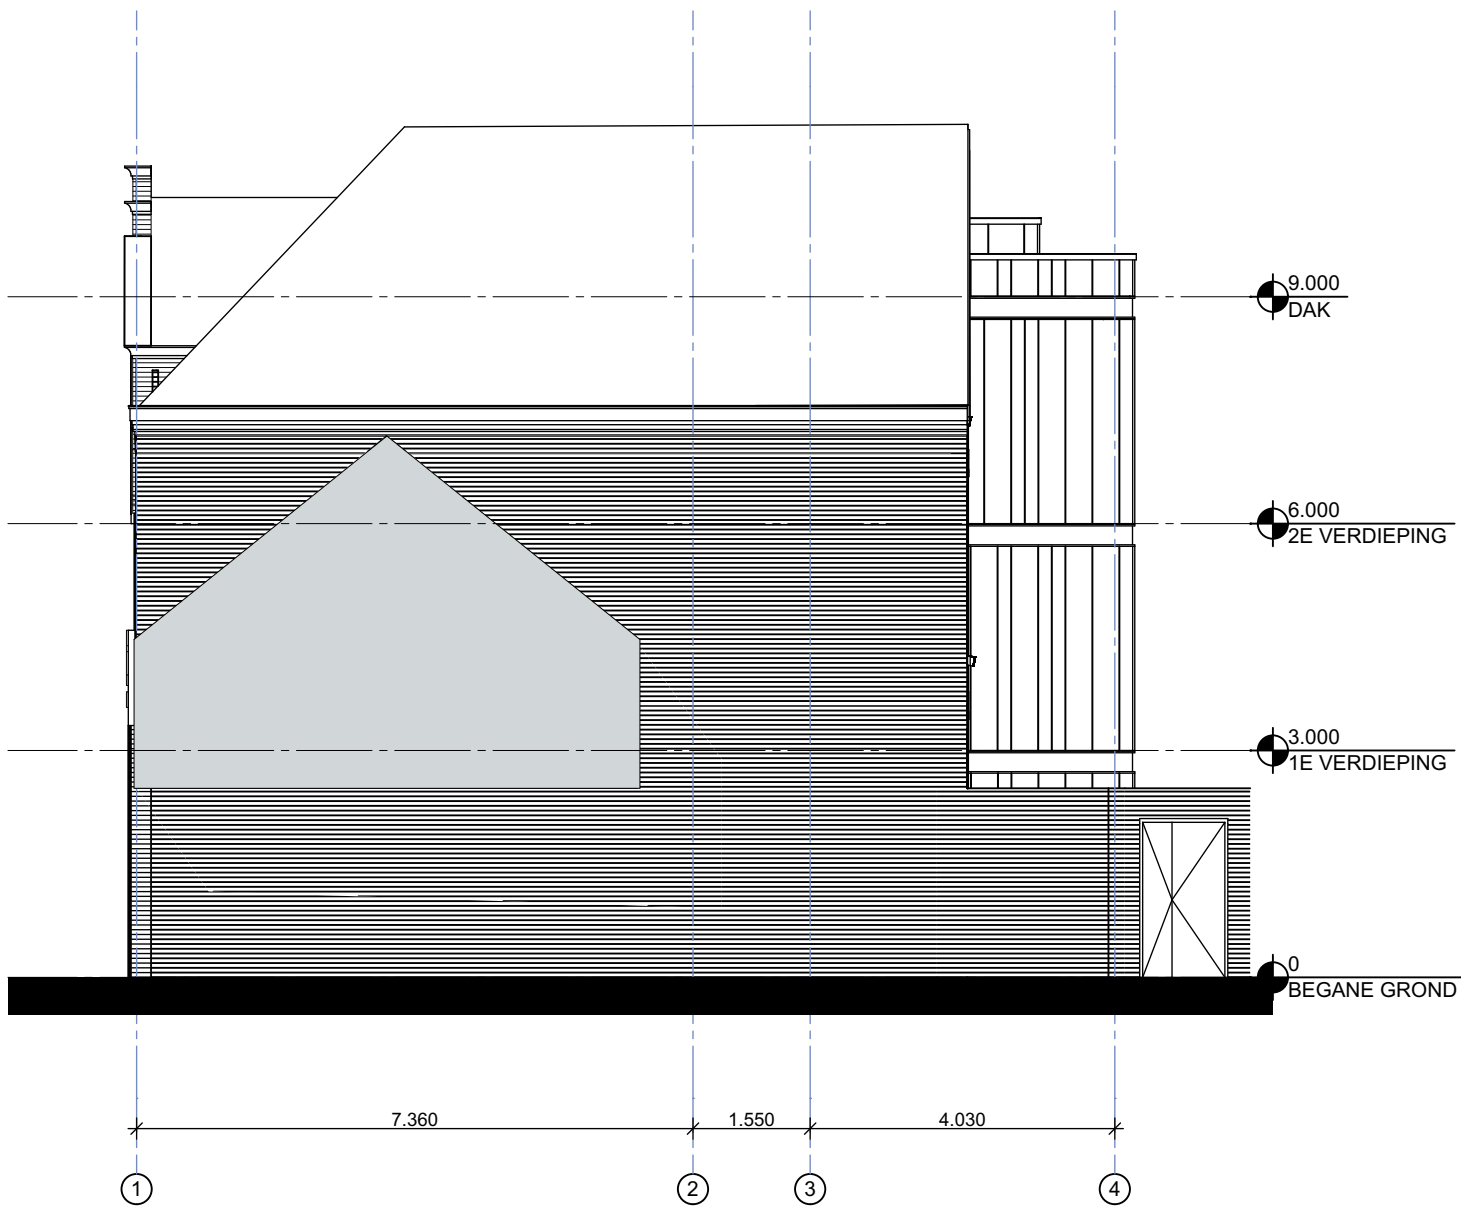



- > Peil = 0 = x.xx+NAP
- > Alle maten in het werk te controleren
- > Informatie van adviseurs (bijv. brand, geluid en installaties) zijn ter indicatie op tekening Mulderblauw overgenomen. In geval van tegenstrijdigheden tussen deze stukken zijn de stukken van de betreffende adviseur bindend. De verantwoordelijkheid van de juiste uitvoering van dit advies ligt bij de desbetreffende adviseur.

UITBREIDING KATOEN GOES

> GEVELS GEVEL 4 - WESTGEVEL

> DOC NR OV203	> STATUS DEFINITIEF	
> DATUM 29.10.2019	> SCHAAL 1:100	> PROJECT 2821
> REVISIE	> FORMAAT A3	> TEKENAAR ROBIN

we are
> mulderblauw

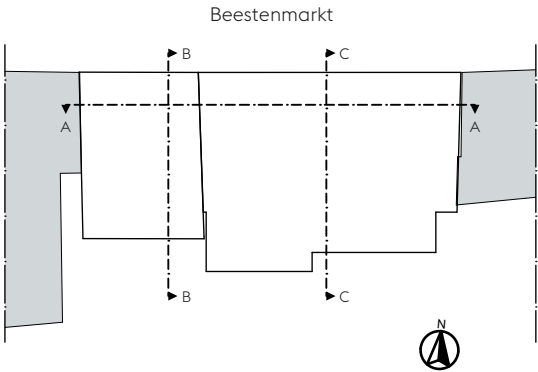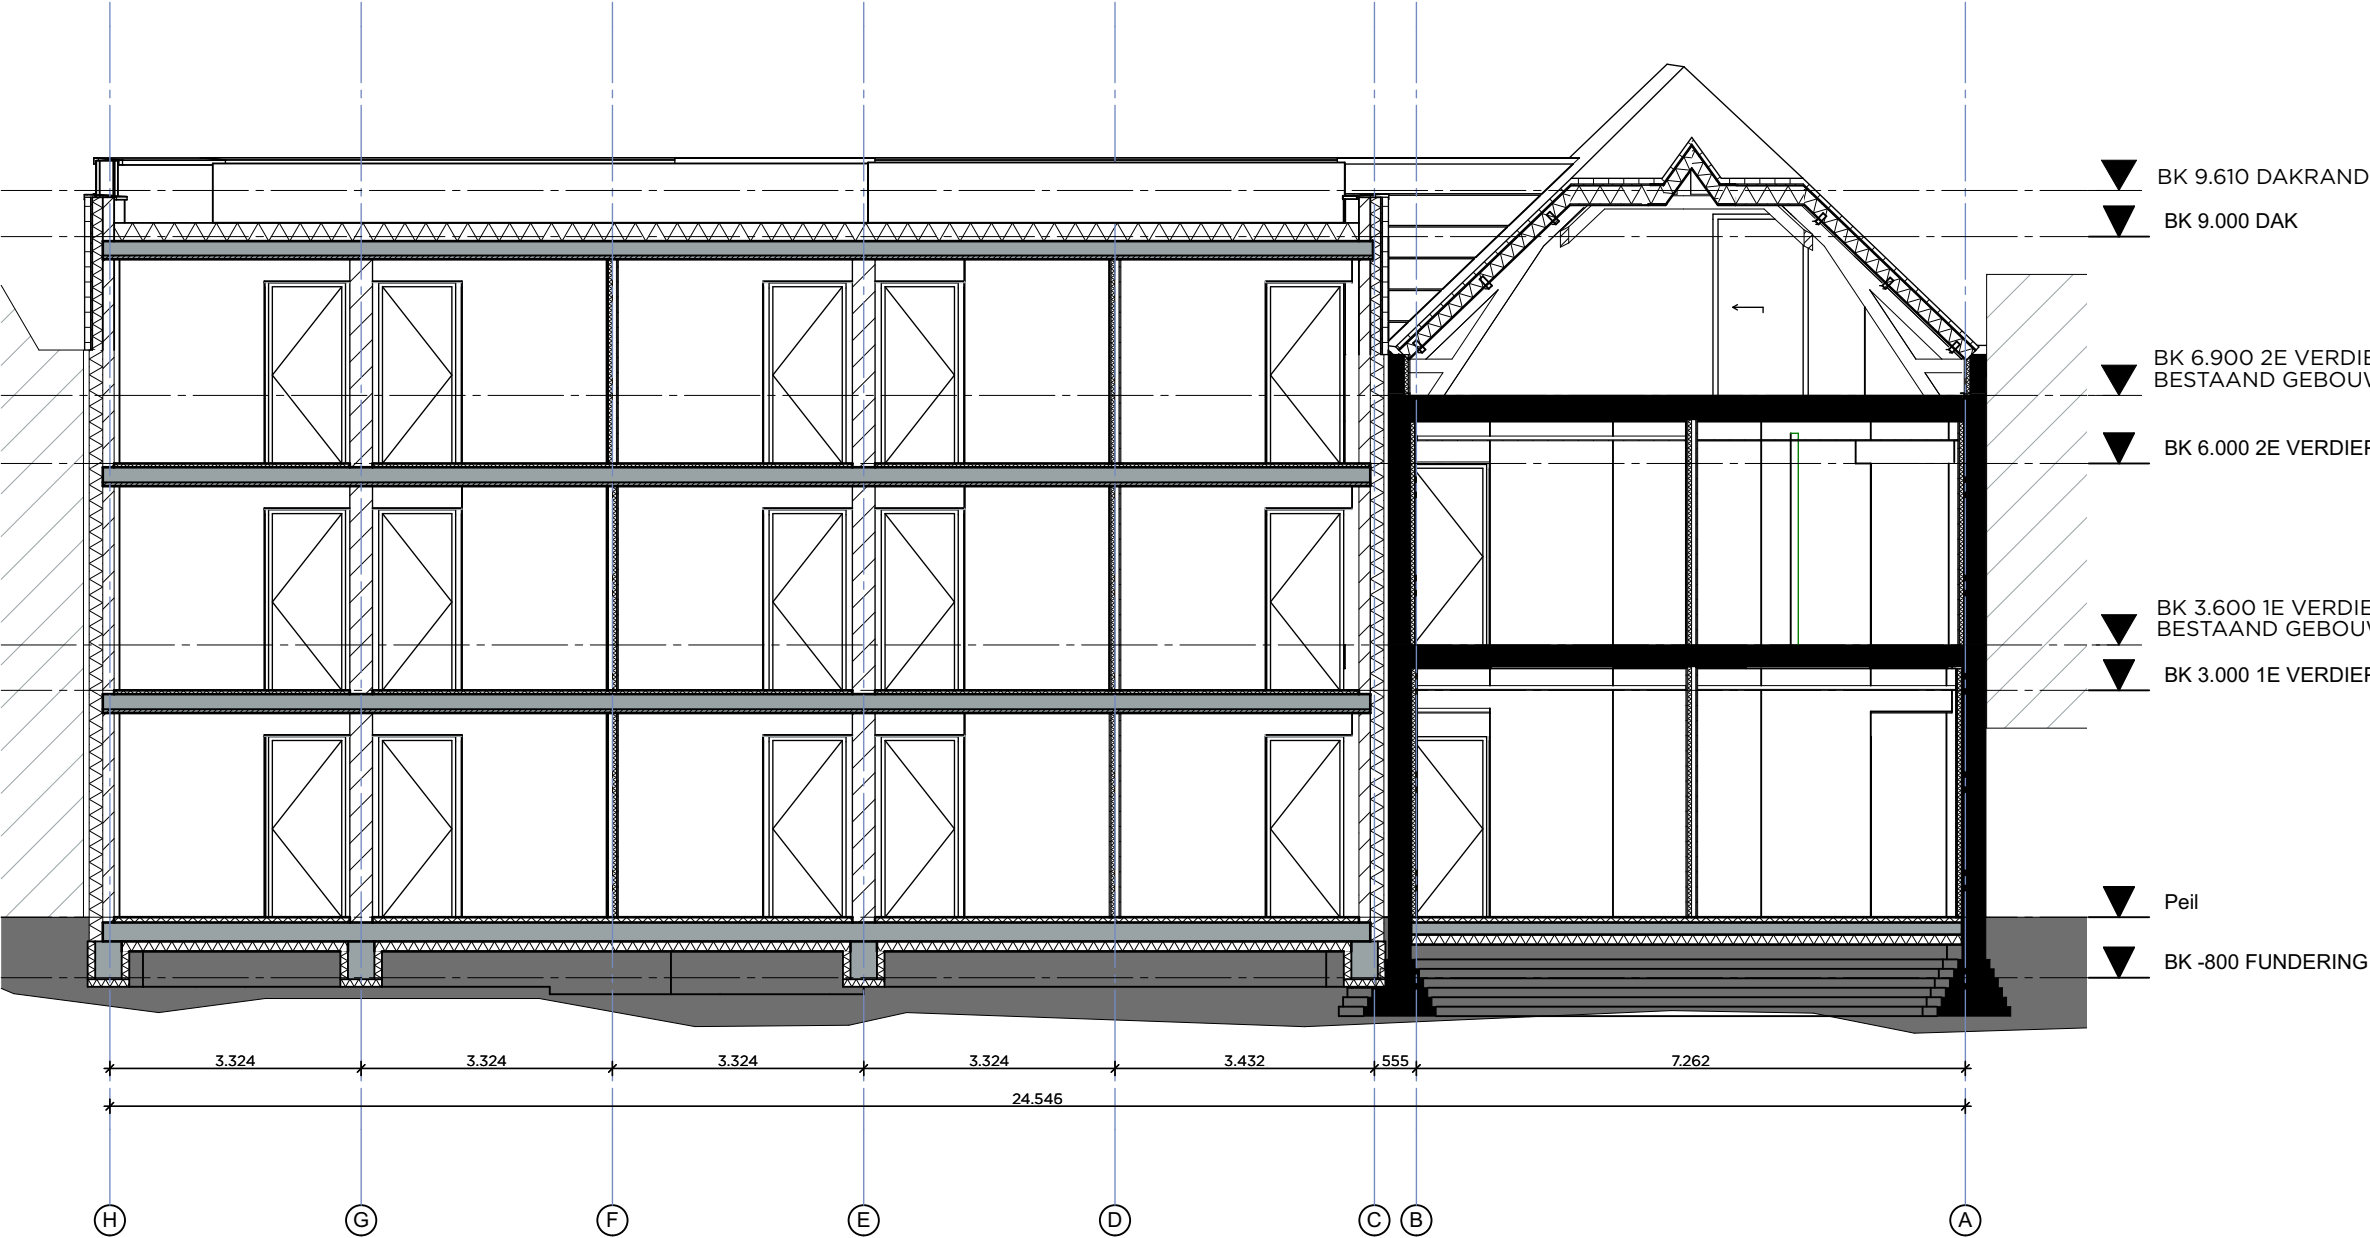

- > Peil = 0 = x.xx+NAP
- > Alle maten in het werk te controleren
- > Informatie van adviseurs (bijv. brand, geluid en installaties) zijn ter indicatie op tekening Mulderblauw overgenomen. In geval van tegenstrijdigheden tussen deze stukken zijn de stukken van de betreffende adviseur bindend. De verantwoordelijkheid van de juiste uitvoering van dit advies ligt bij de desbetreffende adviseur.

UITBREIDING KATOEN GOES

> DOORSNEDES DOORSNEDE A-A

>
DOC NR
OV300

>
STATUS
DEFINITIEF

>
DATUM
29.10.2019

>
SCHAAL
1:100

>
PROJECT
2821

>
REVISIE

>
FORMAAT
A3



>
TEKENAAR
ROBIN

we are
> mulderblauw

>
Mulderblauw
www.mulderblauw.nl

Overgoo 6
2266 JZ Leidschendam

+31 (0) 71 517 73 11
2821@mulderblauw.nl

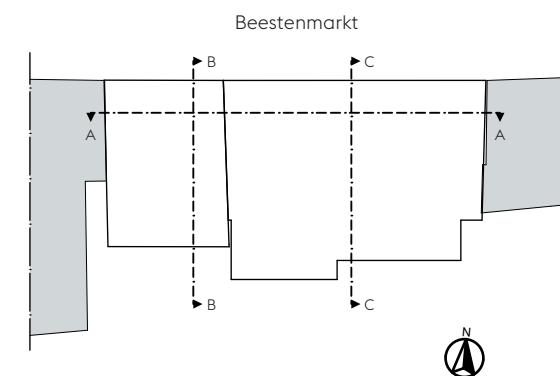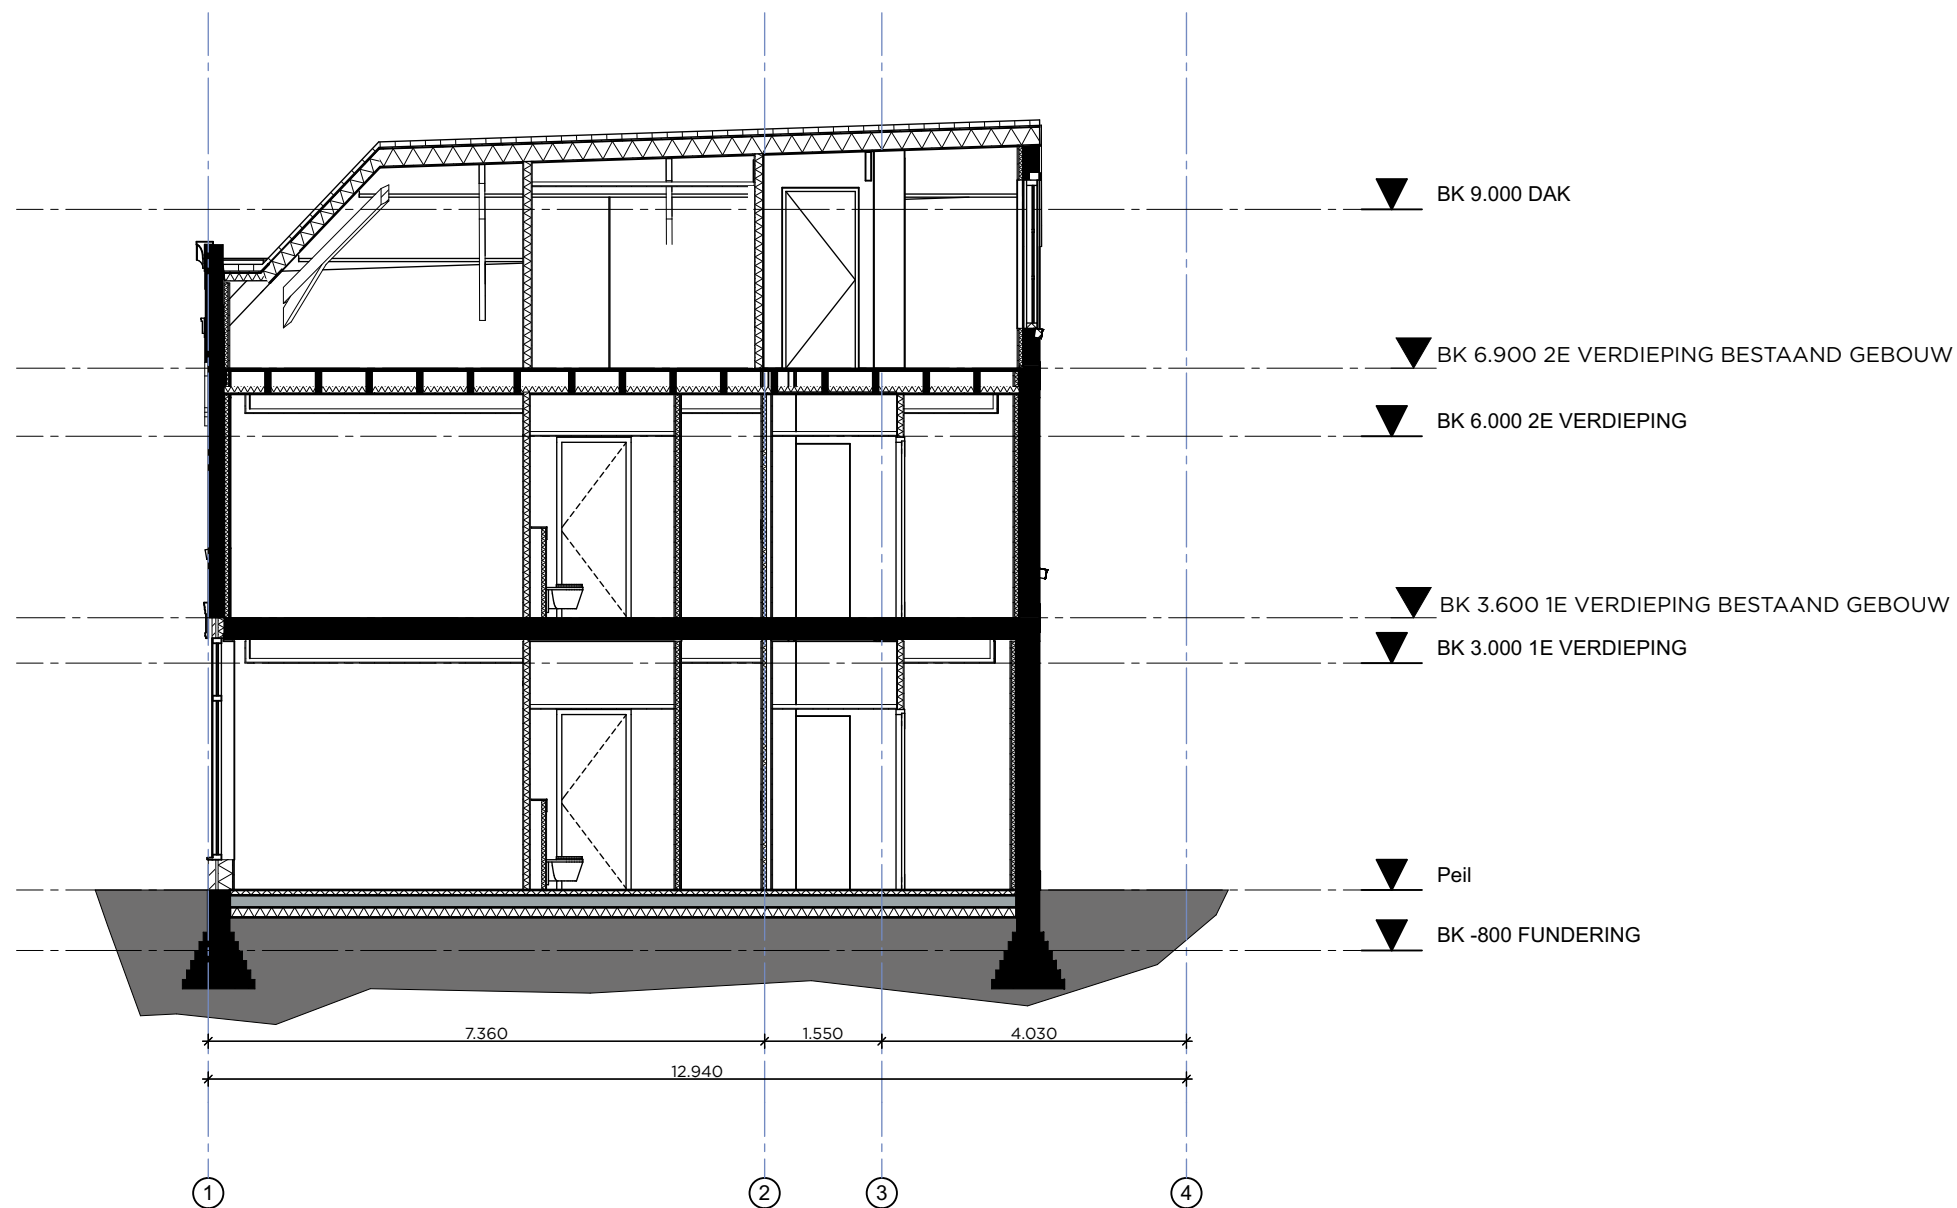



- > Peil = 0 = x.xx+NAP
- > Alle maten in het werk te controleren
- > Informatie van adviseurs (bijv. brand, geluid en installaties) zijn ter indicatie op tekening Mulderblauw overgenomen. In geval van tegenstrijdigheden tussen deze stukken zijn de stukken van de betreffende adviseur bindend. De verantwoordelijkheid van de juiste uitvoering van dit advies ligt bij de desbetreffende adviseur.

UITBREIDING KATOEN GOES

> DOORSNEDES DOORSNEDE B-B

> DOC NR OV301	> STATUS DEFINITIEF	
> DATUM 29.10.2019	> SCHAAL 1:100	> PROJECT 2821
> REVISIE	> FORMAAT A3	> TEKENAAR ROBIN

we are
> mulderblauw

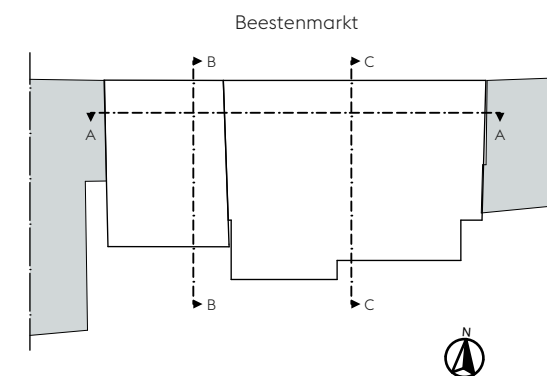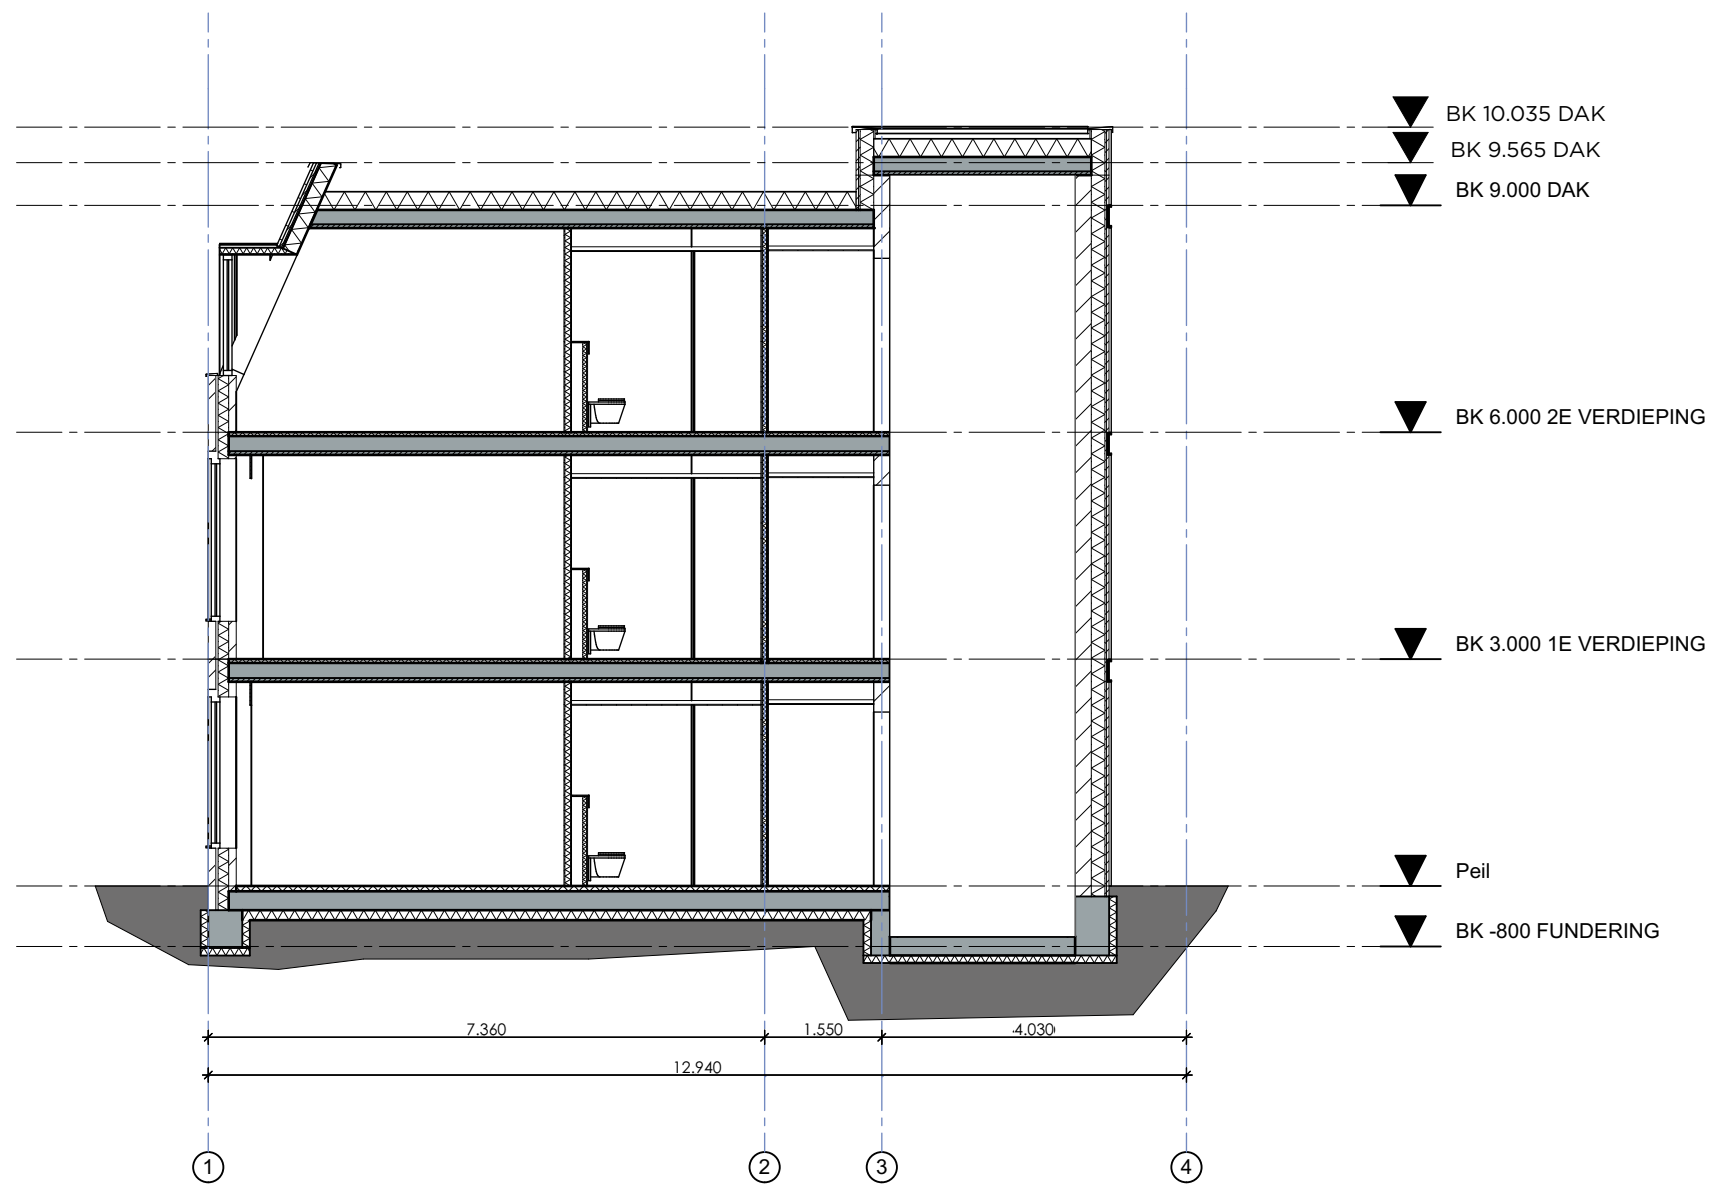

- > Peil = 0 = x.xx+NAP
- > Alle maten in het werk te controleren
- > Informatie van adviseurs (bijv. brand, geluid en installaties) zijn ter indicatie op tekening Mulderblauw overgenomen. In geval van tegenstrijdigheden tussen deze stukken zijn de stukken van de betreffende adviseur bindend. De verantwoordelijkheid van de juiste uitvoering van dit advies ligt bij de desbetreffende adviseur.

UITBREIDING KATOEN GOES

> DOORSNEDES DOORSNEDE C-C

>
DOC NR
OV302

>
STATUS
DEFINITIEF

>
DATUM
29.10.2019

>
SCHAAL
1:100

>
PROJECT
2821

>
REVISIE

>
FORMAAT
A3

>
TEKENAAR
ROBIN

we are
> mulderblauw

>
Mulderblauw
www.mulderblauw.nl

Overgoo 6
2266 JZ Leidschendam

+31 (0) 71 517 73 11
2821@mulderblauw.nl