




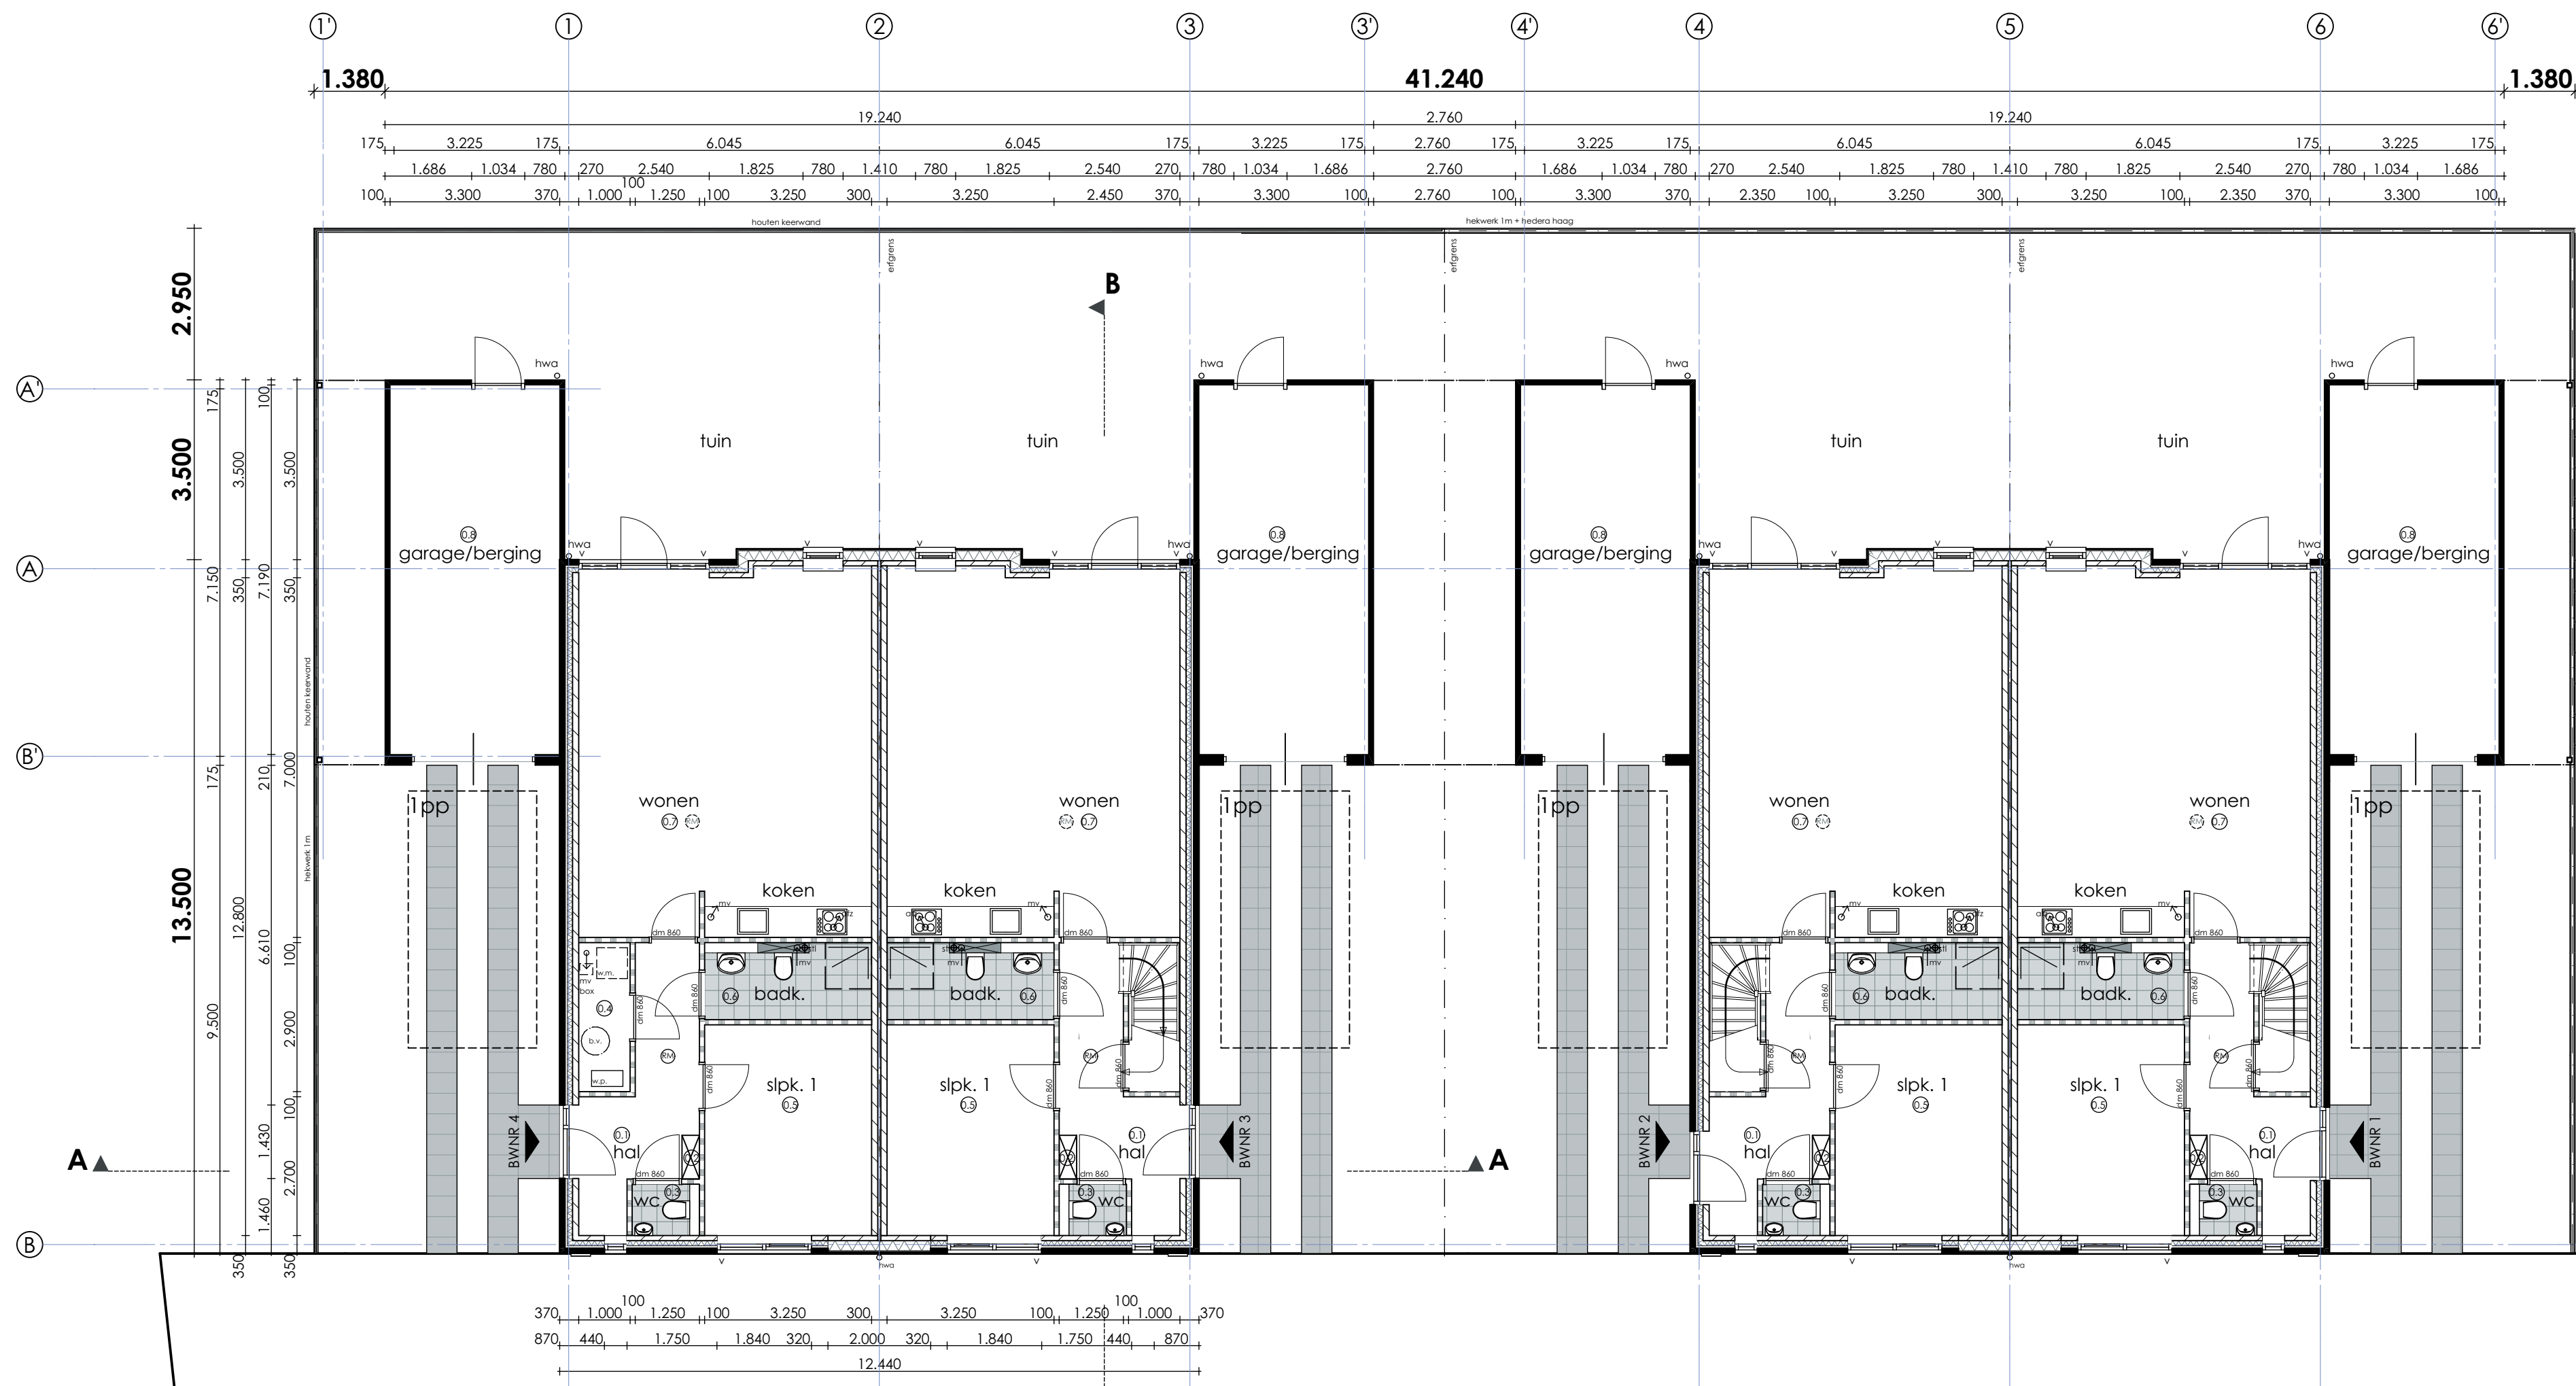

BEGANE GROND (PEIL=0)

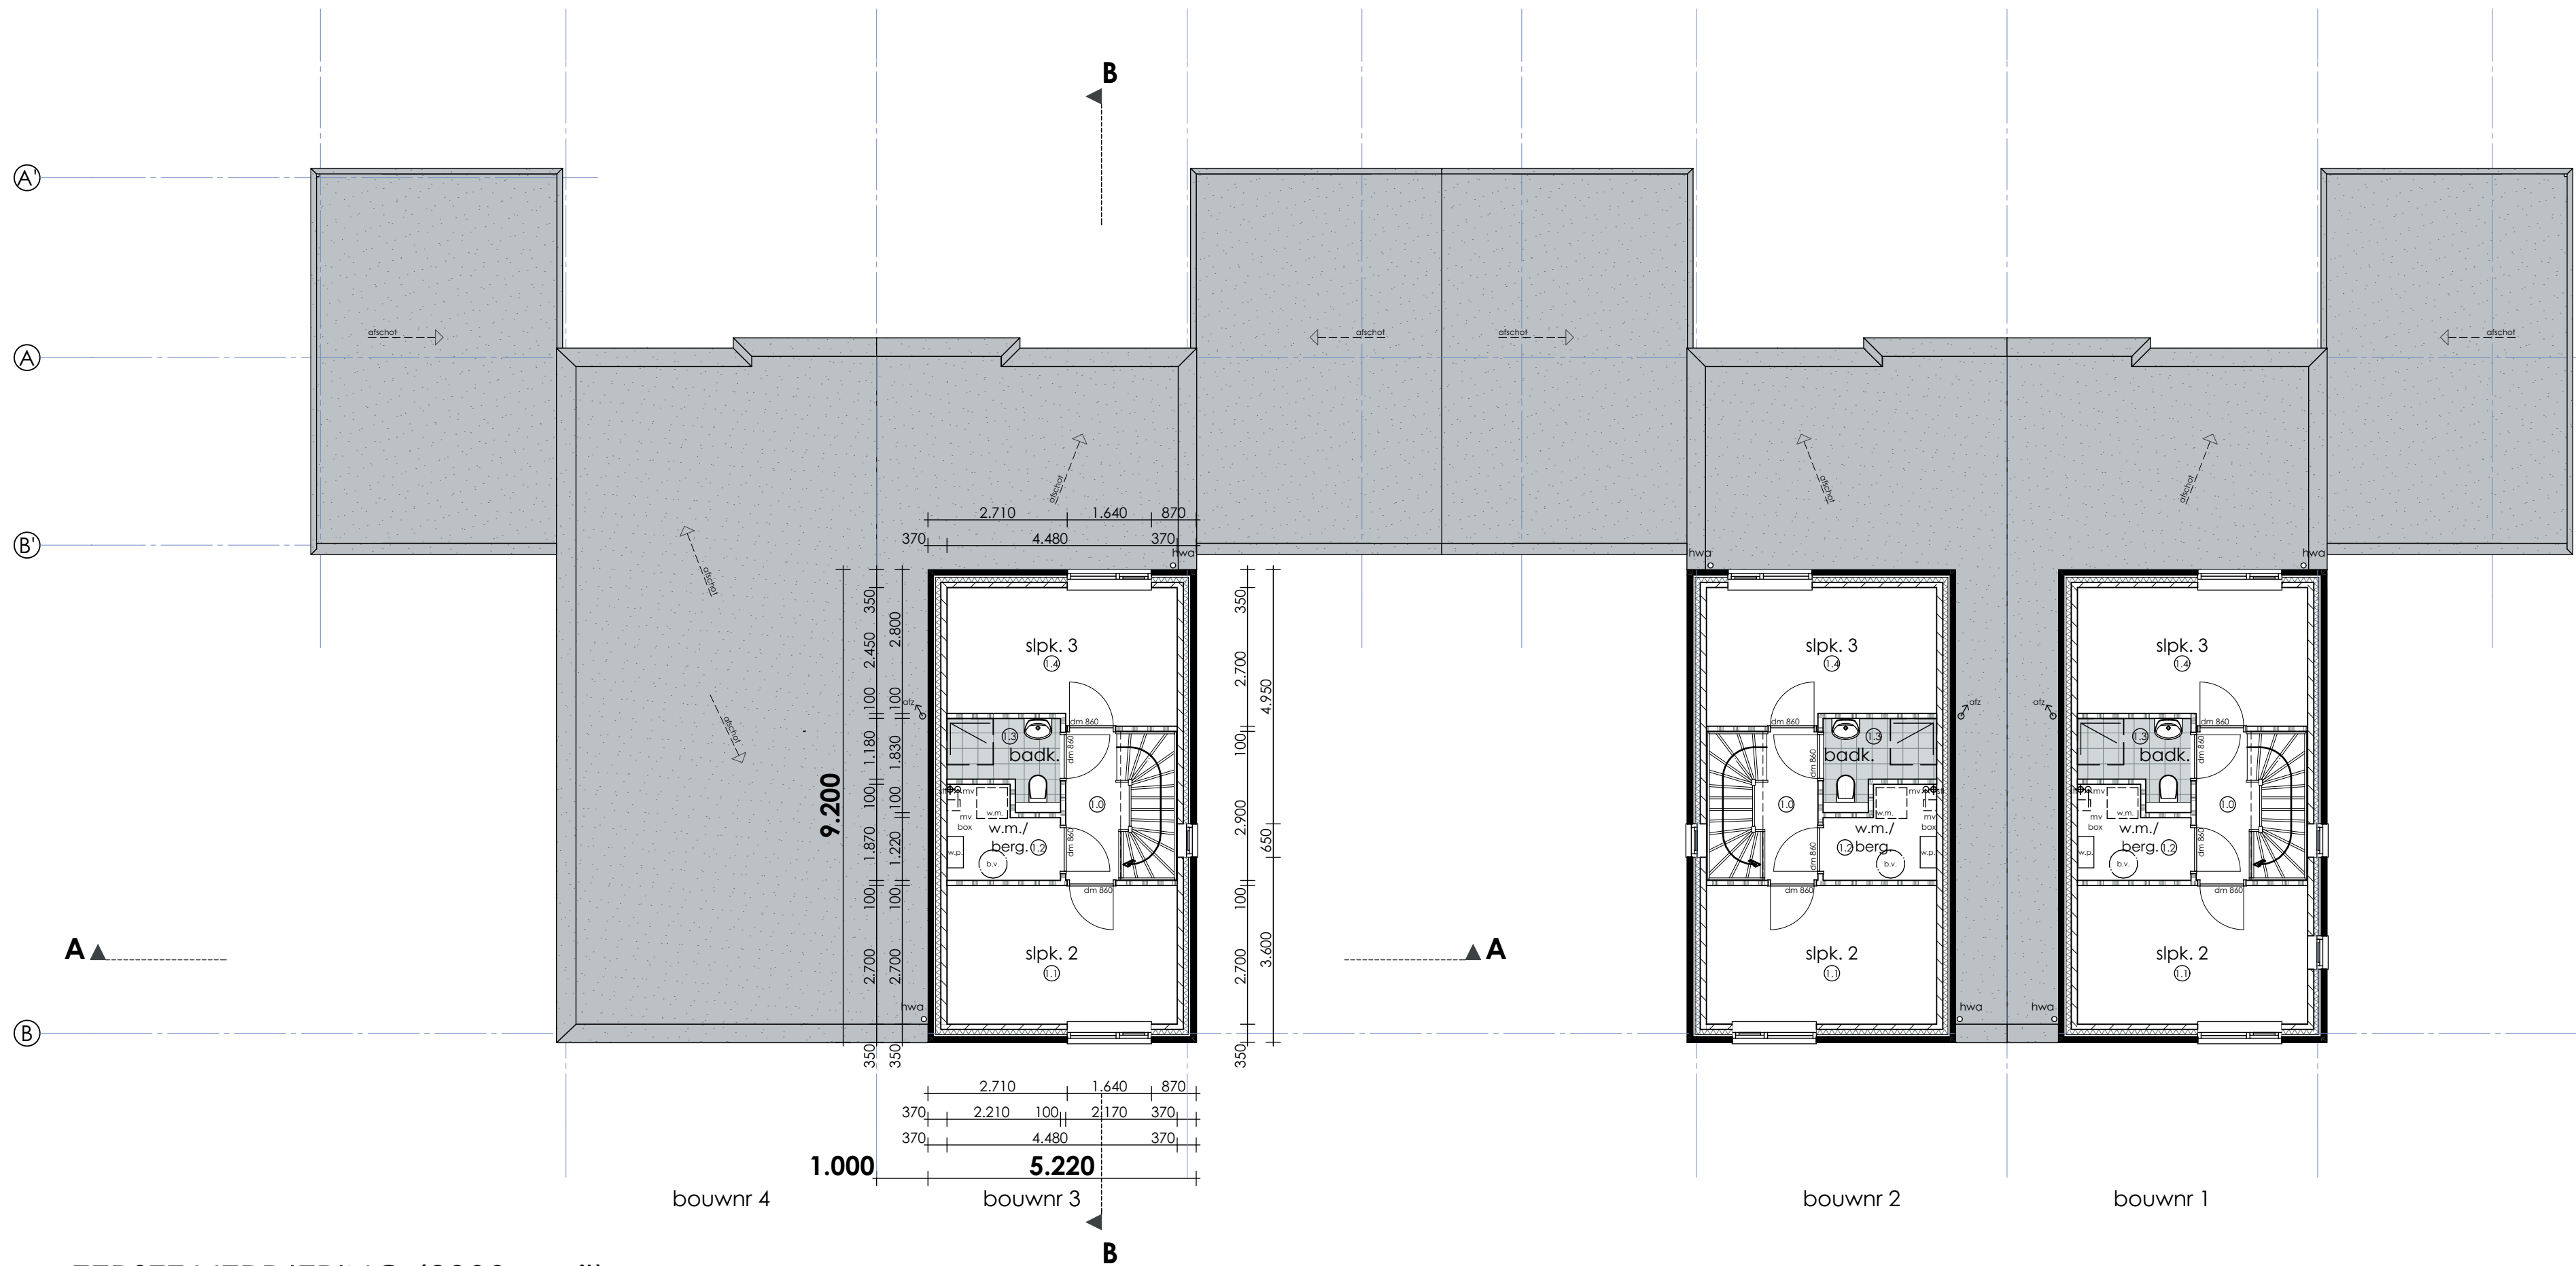

EERSTE VERDIEPING (2900+peil)

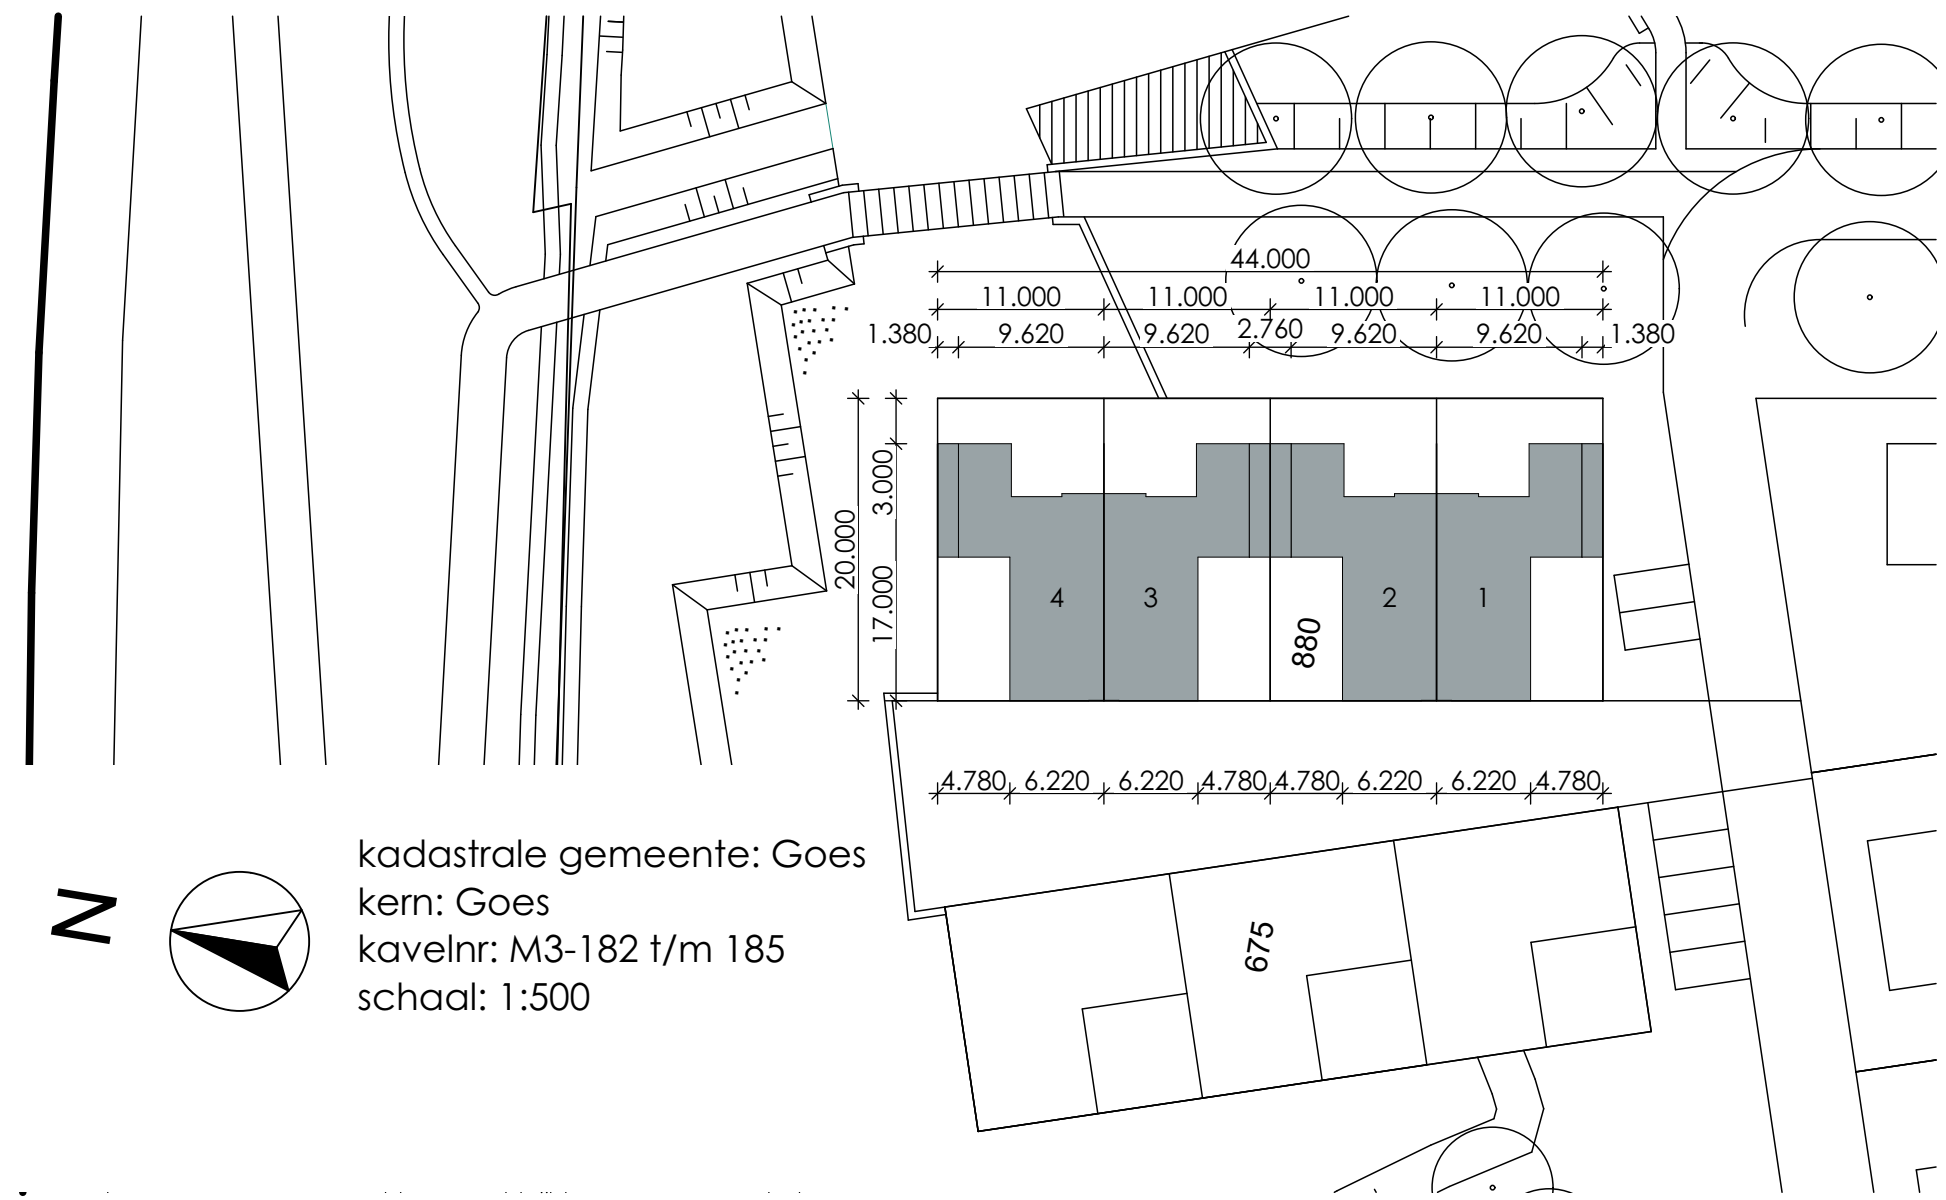

BEGANE GROND	1e VERDIEPING	2e VERDIEPING	GEbruIKSOFF.	WARMTEWERSTAND BUITENSCHIL
0.1 verkeersruimte	1.0 verkeersruimte		73.4 m2 bouwnr. 4	plat dak (woning) R<= 6.0 m2K/W
0.2 meteruimte	1.1 verbruikruimte		111.50 m2 bouwnr. 1 t/m 3	bg vloer R<= 5.0 m2K/W
0.3 toiletuimte	1.2 berguimte		VERBUKSOFF.	wand R<= 4.5 m2K/W
0.4 berguimte	1.3 badruimte		45.1 m2 bouwnr. 4	
0.5 verbruikruimte	1.4 verbruikruimte		63.1 m2 bouwnr. 1 t/m 3	GEbruIKSOFF. GARAGE
0.6 badruimte			INHOUD WONING	23.7 m2 garage
0.7 verbruikruimte			275 m3 bouwnr. 4	INHOUD GARAGE
0.8 berguimte			409 m3 bouwnr. 1 t/m 3	76 m3 garage

LEGENDA
baksteen schoon metselwerk
alkantsteen C512 f1212 werk dik 100 / 120mm
Glbwand 100mm
rookmelder
dm 600
v
verluchter
mechanische ventilatie
standleiding
dw
wasmachine
buurnummer

REGELGEVING
Beleids- en noodstroombestemming en verlichting conform NEN 1010 en NEN 1041
Aansluiting op de afvoer van eigen VEGN alsmede NEN 1078 en NEN 2087
Afvoer afvalwater, fectacien en hemelwater conform NEN 3215
Ventilatie en luchtbehandeling conform NEN 1087 (capaciteit ventilatoren volgens opgave bijlagen)
Gebruiksovername berekend conform NEN 2580 (zie ook bijlagen)
Berekenbare gevelelementen weerstandsklasse II, vlg NEN 5087/5096
Brandwerendheid hoofdconstructie 60 min
materialen verwerken volgens voorschrift/advies leverancier/fabrikant
alle trappen optraden maximaal 188 mm aantriede minimaal 220 mm
alle toegangsdeuren minimaal 1m x 2m optriede minimaal 220 mm
alle natte ruimtes waterdicht afgewerkt volgens NEN 2778
gebouwen hebben voldoende geluidwering conform Bouwbesluit artikel 3.16 en 3.17 alsmede NEN5077

project	7 woningen Rietvelden, Mannee Goes
omschrijving	4 woningen Rietvelden (fase 1) aan de Karremansweidjes
opdrachtgever	Heerenhuys Zeeland B.V.
projectnummer	12005
formaat/schaal	A1 1:100
datum	16-07-2015
tekening nr.	BA-01
onderwerp	plattegronden en nieuwe situatie
buroSALT b.v.	Nieuwstraat 38 4461 CH Goes
tel: 0113226190	e-mail: info@buroSALT.nl
internet: www.buroSALT.nl	






buro**SALT** b.v.
Nieuwstraat 38
4461 CH Goes

tel: 0113226190
e-mail: info@buroSALT.nl
internet: www.buroSALT.nl

buro SALT

Stedenbouw | Architectuur | Landschap | Toeloo

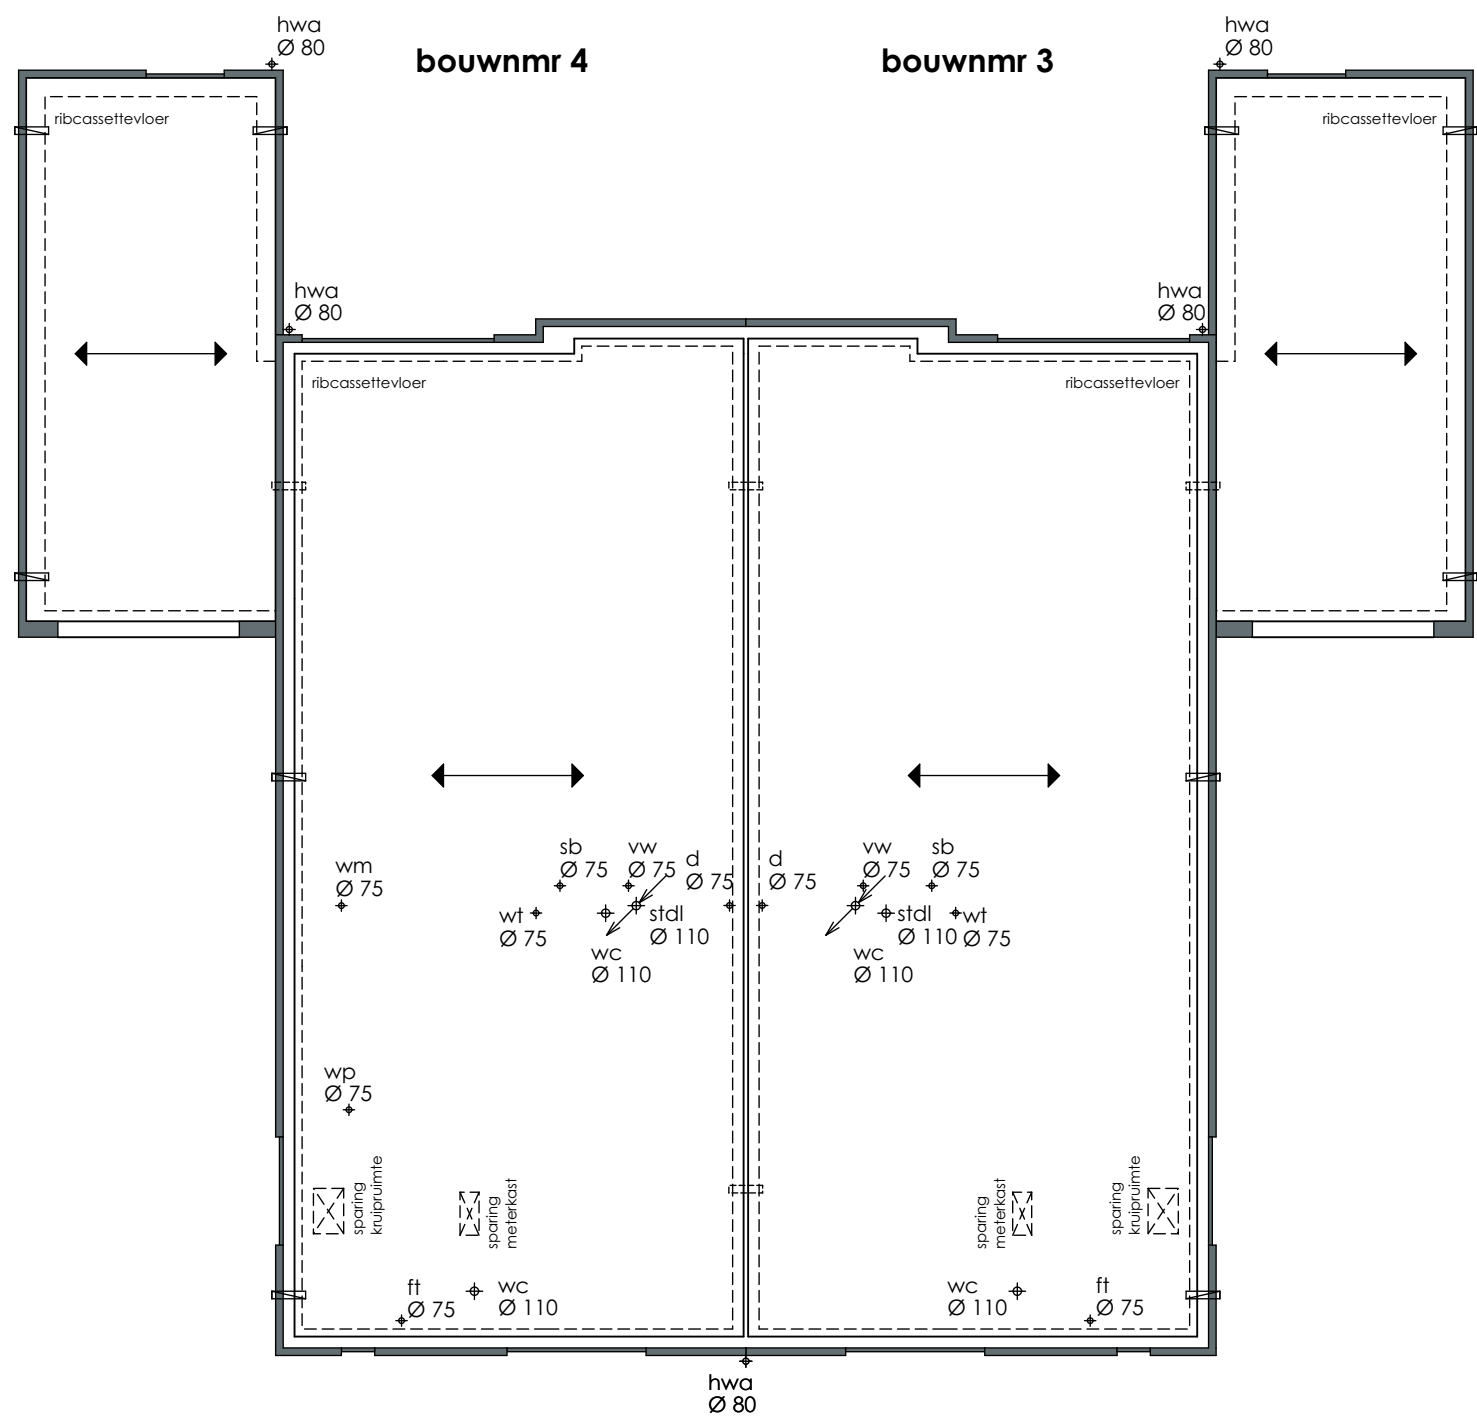


CONSTRUCTIE begane grondvloer

Peil = 0

geïsoleerde Rbcasestevloer (RC-> 5 m2K/W)
afmeting volgens opgave constructeur
plaatverdeling volgens opgave leverancier
bovenkant ruwe vloer 2850 + peil
afwerking 70 mm cementdekvloer

bouwnmr 1 en 2 idem als 3

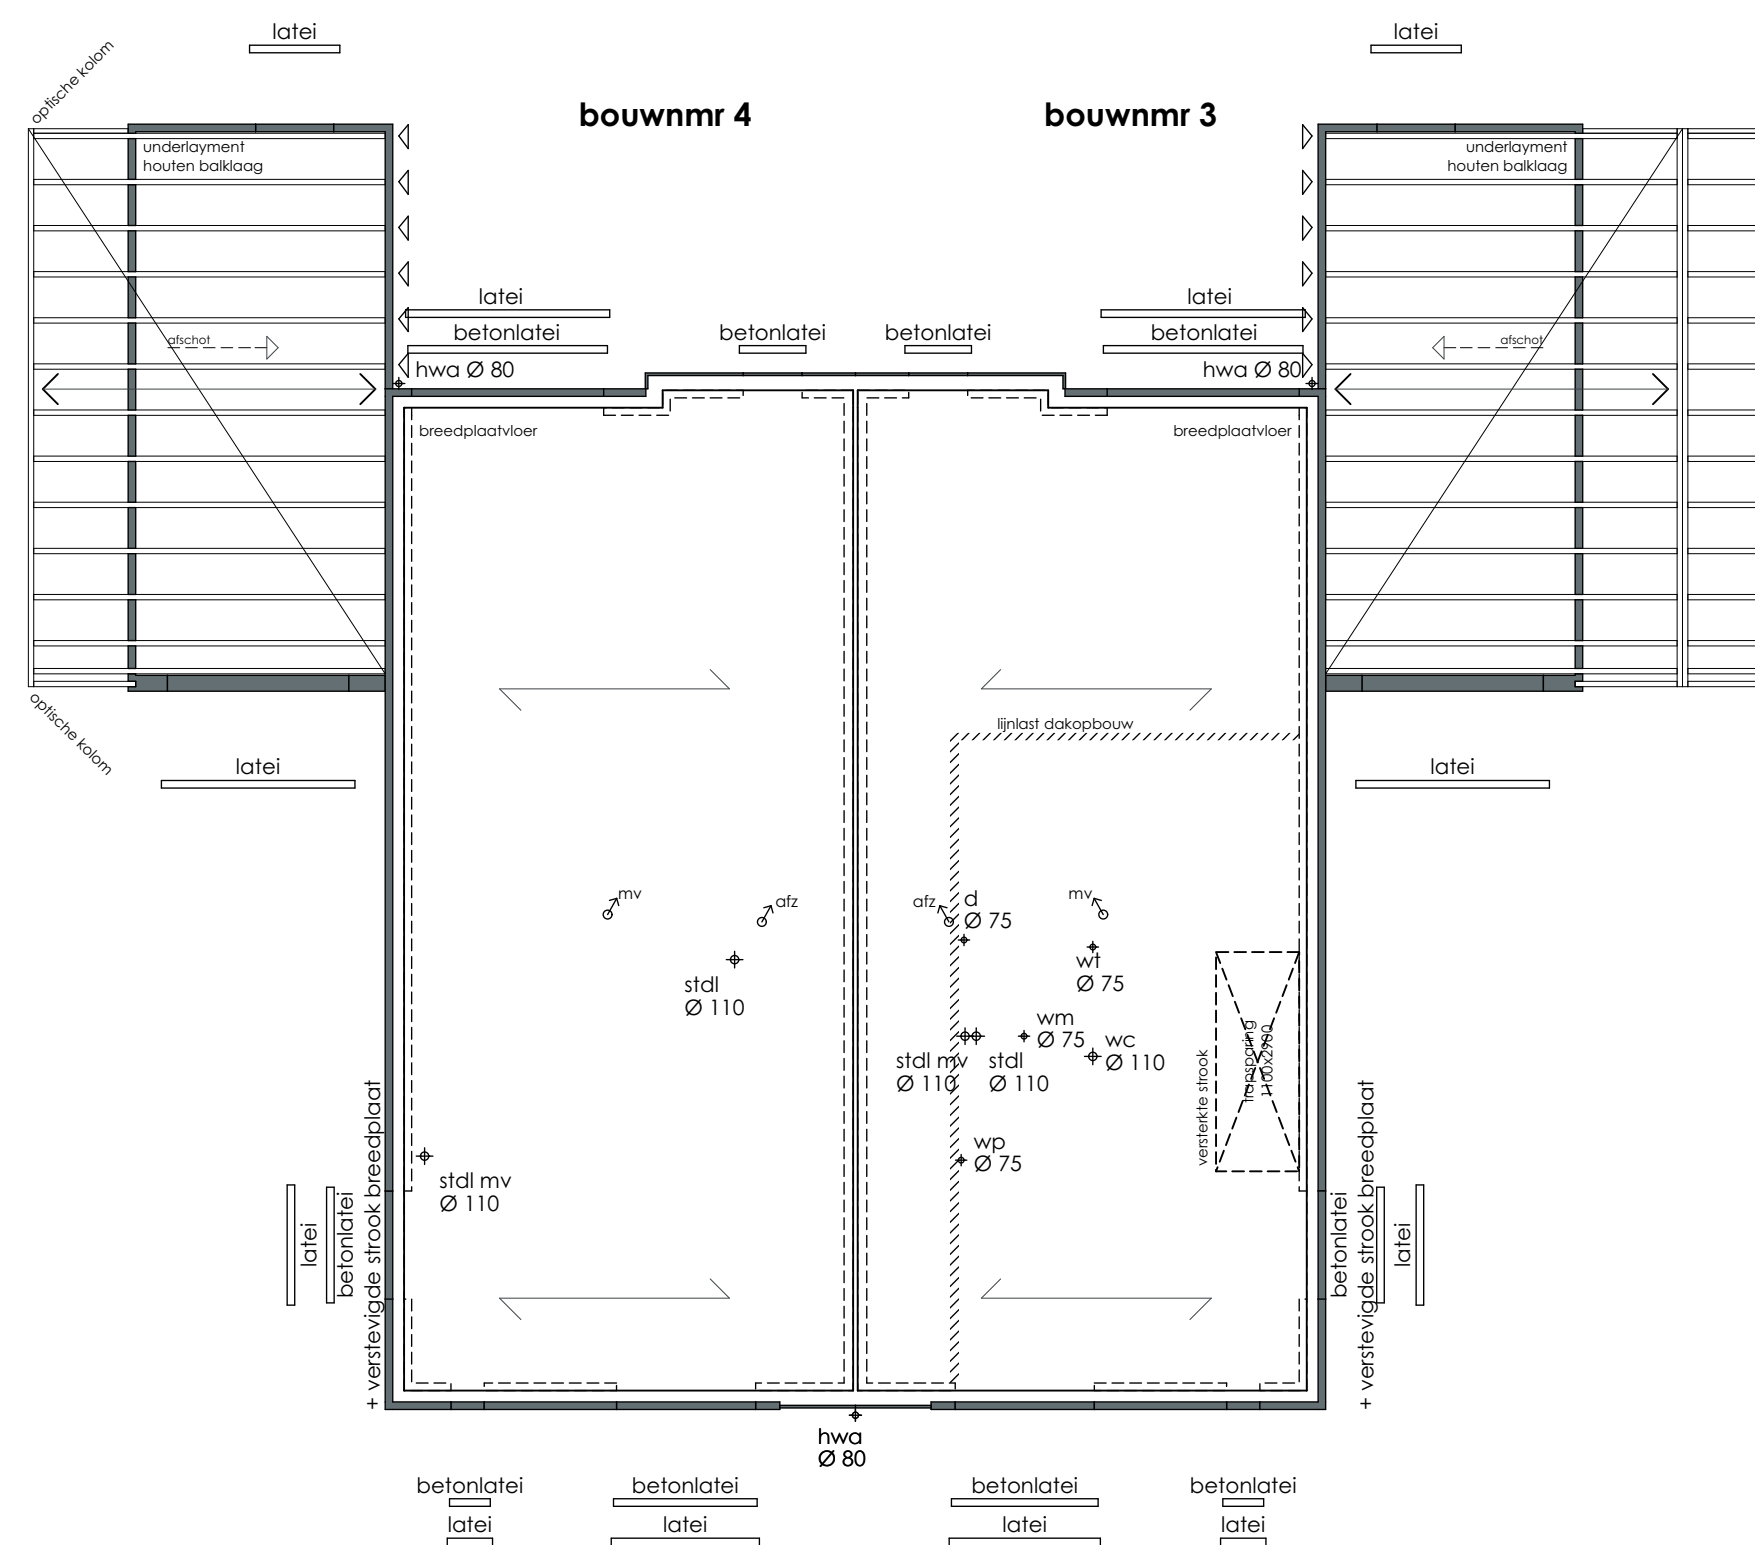


CONSTRUCTIE verdieping

2900 + Peil

overspanningsrichting breedplaatvloer
afmeting volgens opgave constructeur
plaatverdeling volgens opgave leverancier
bovenkant ruwe vloer 2850 + peil
afwerking 50 mm cementdekvloer
overspanningsrichting balklaag
afmeting volgens opgave constructeur
lijnlast


bouwnmr 1 en 2 idem als 3

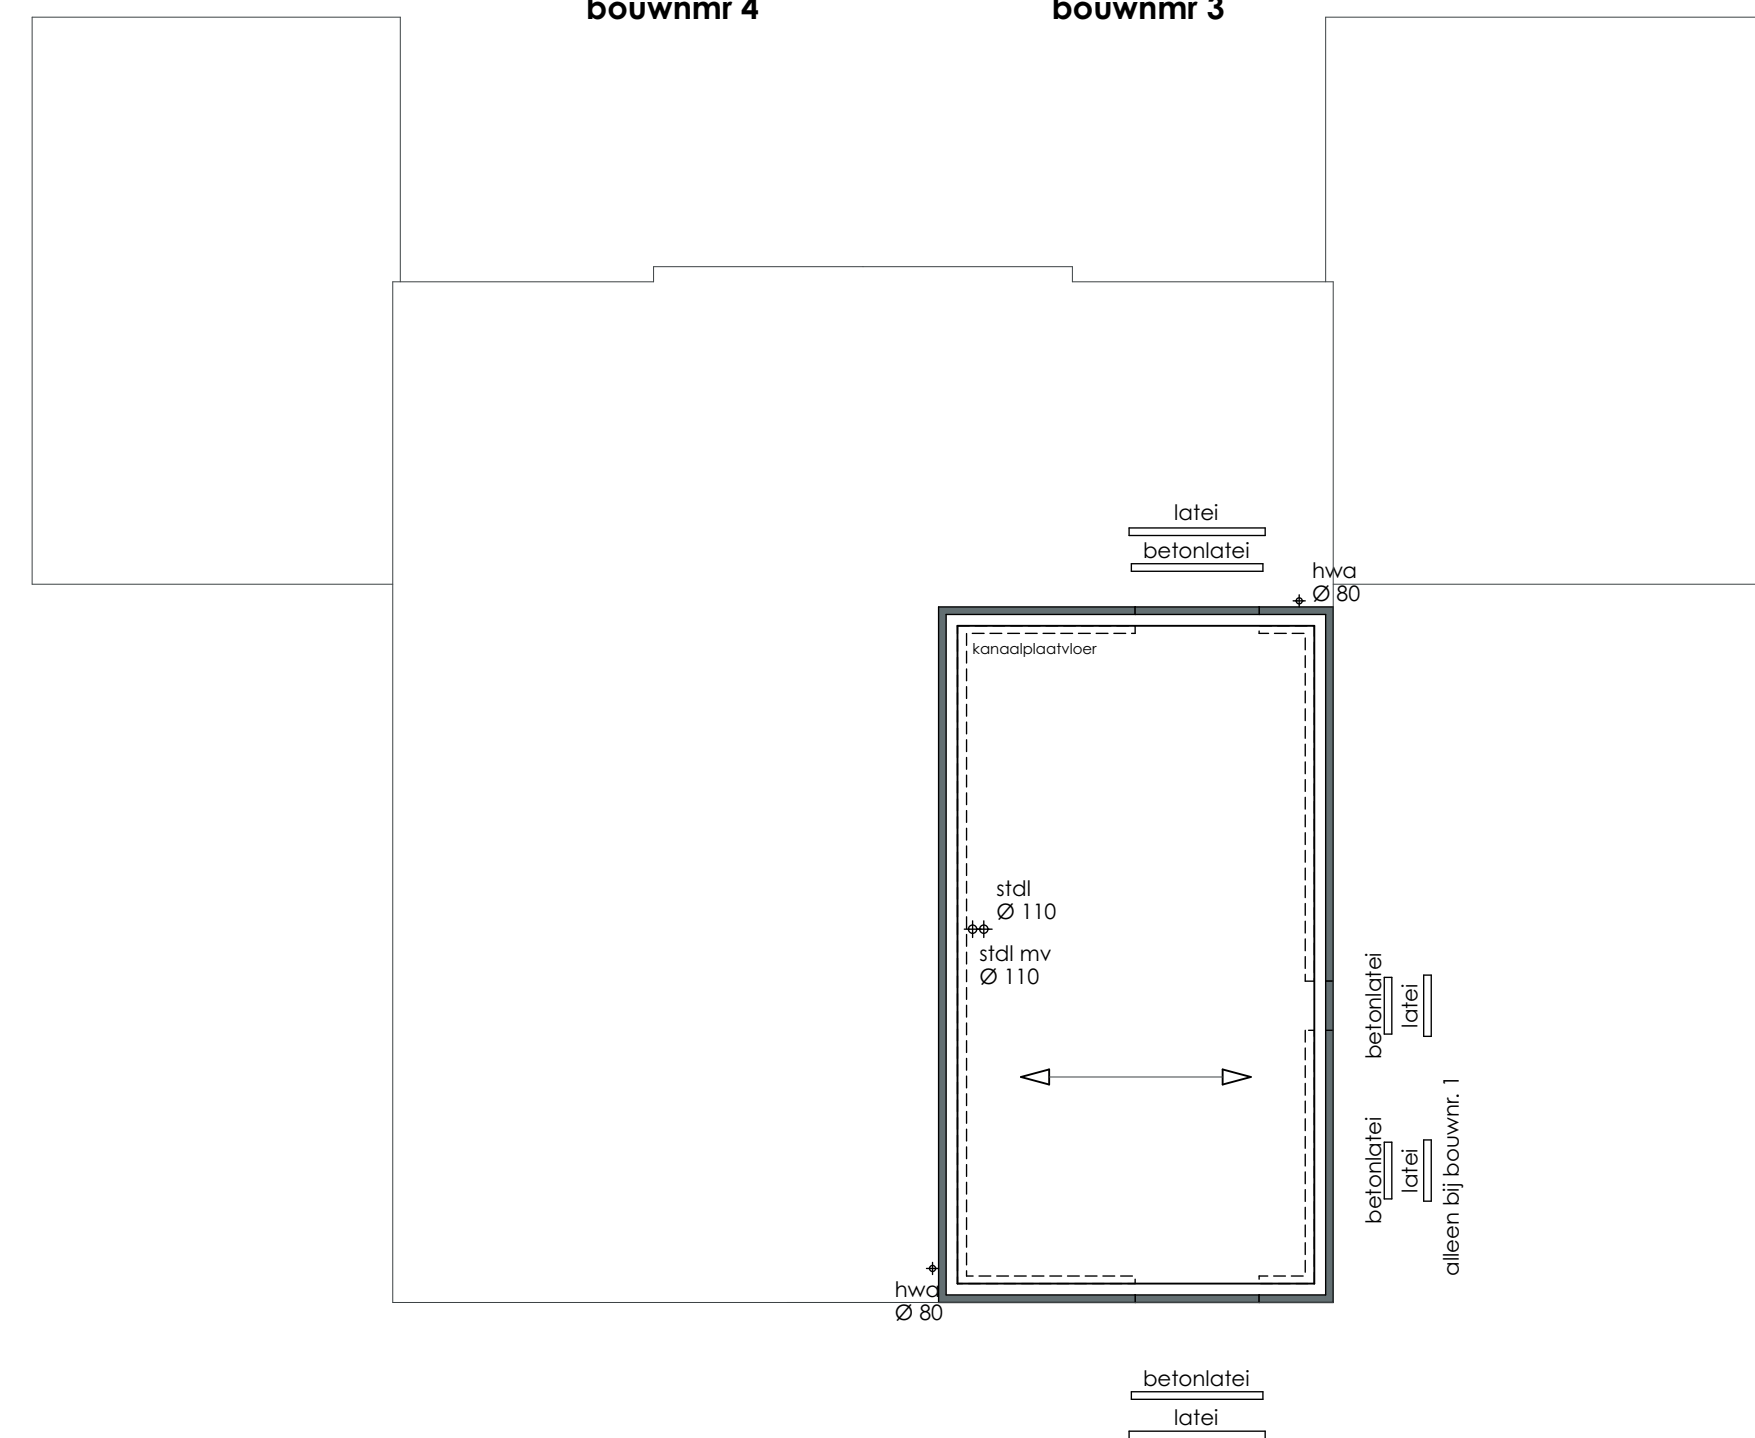

CONSTRUCTIE dakplan

overspanningsrichting kanaalplaatvloeren
RC= 6,0 m2K/W) volgens opgave leverancier


bouwnmr 1 en 2 idem als 3

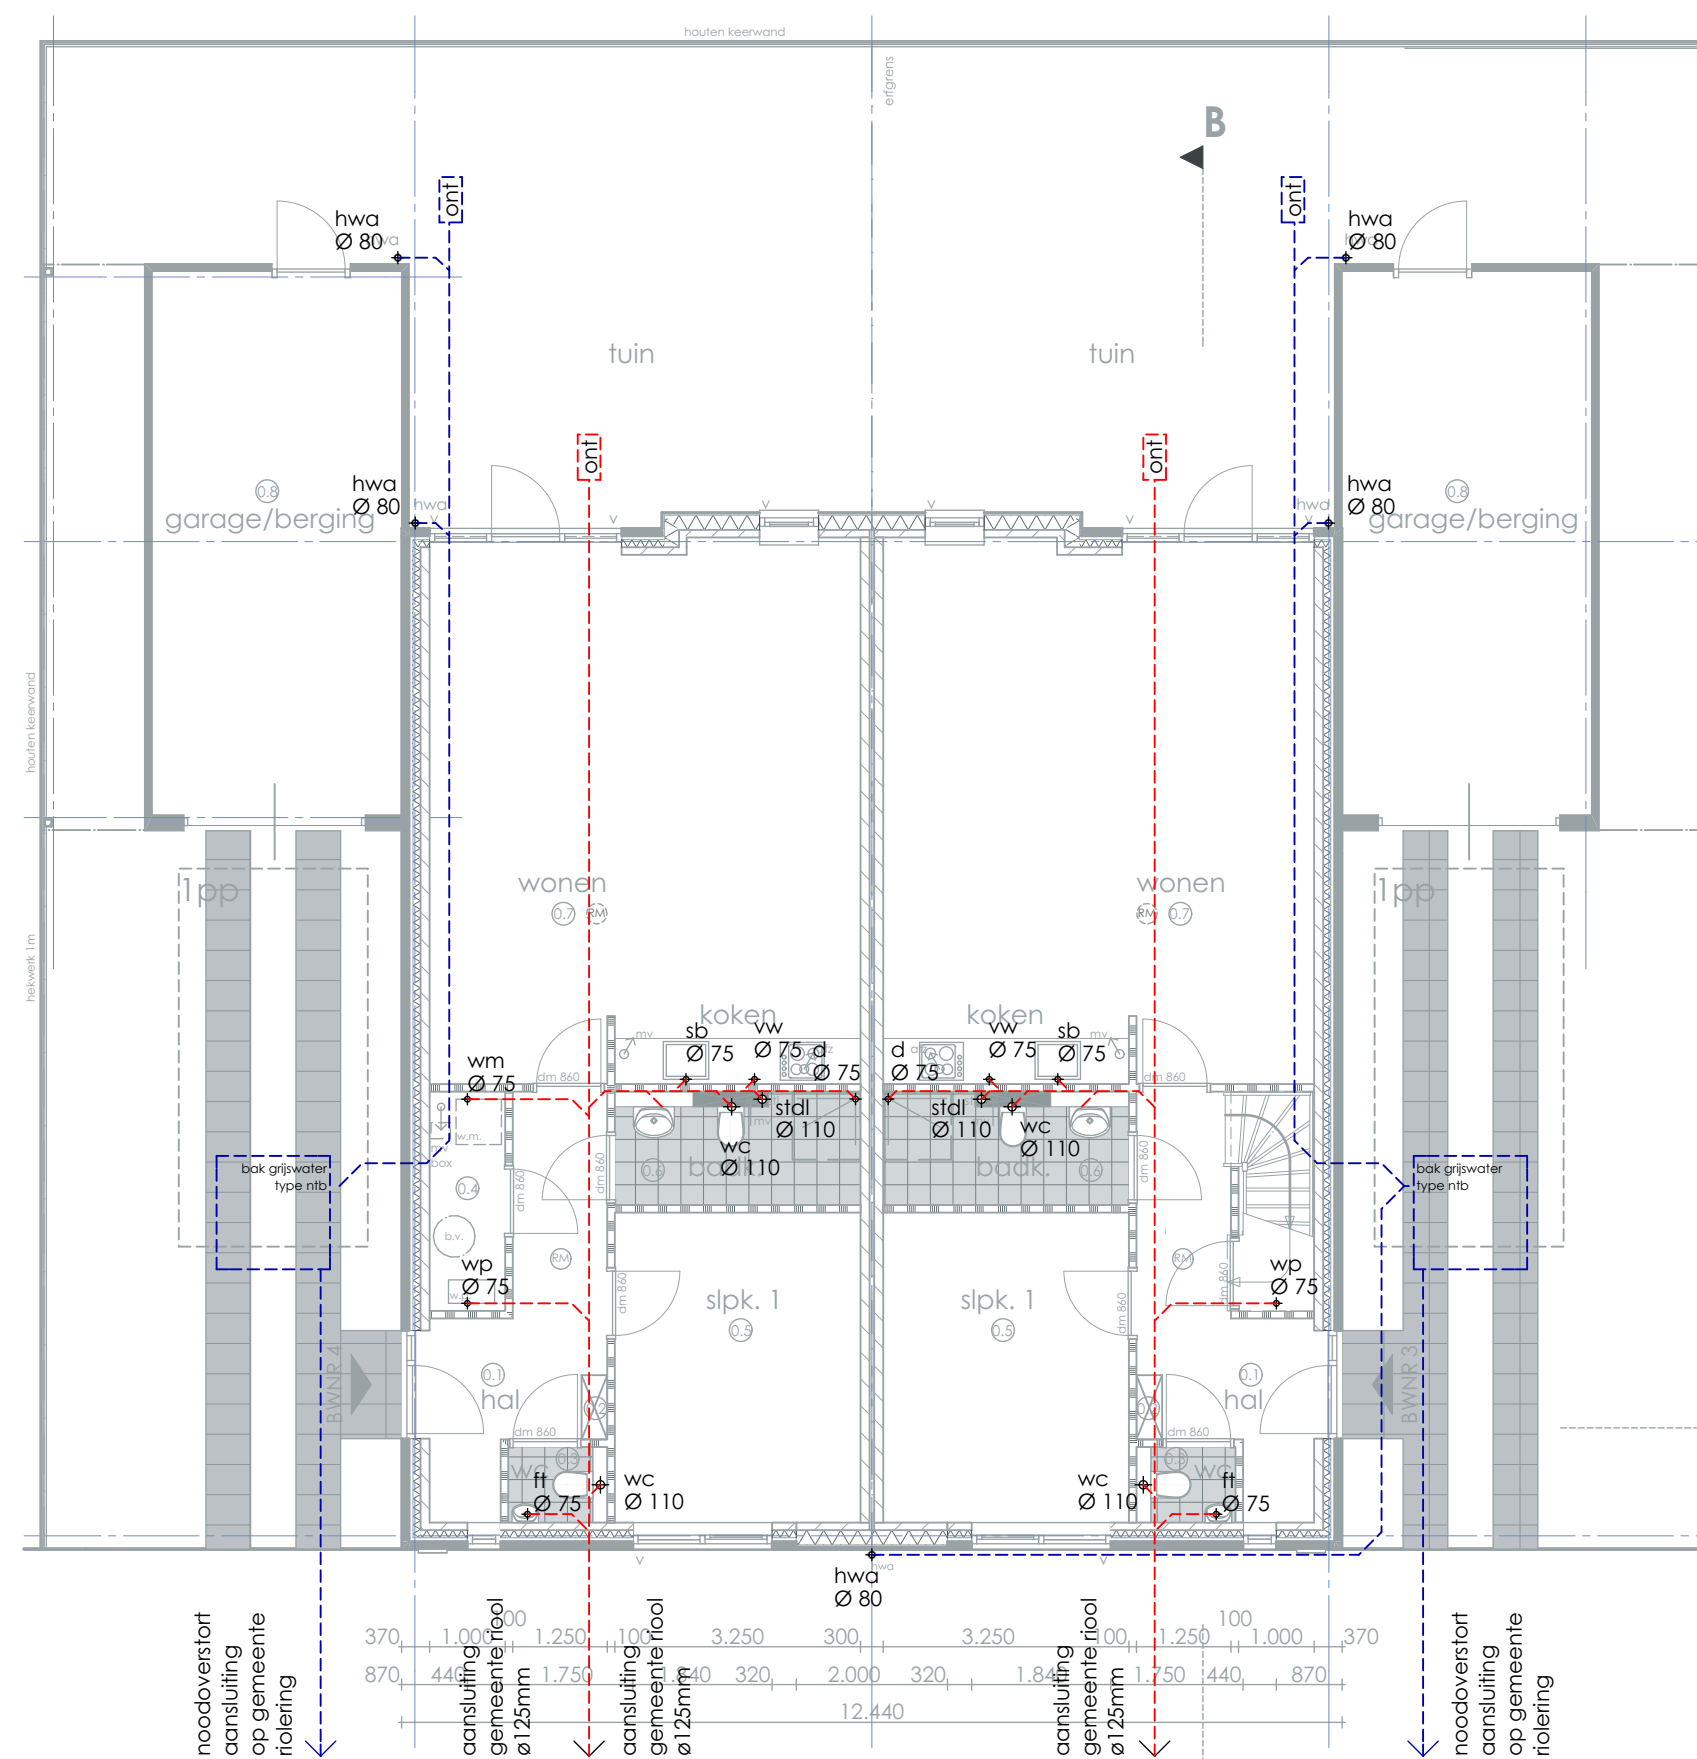

bouwnmr 4

bouwnmr 3

bouwnmr 1 en 2 idem als 3

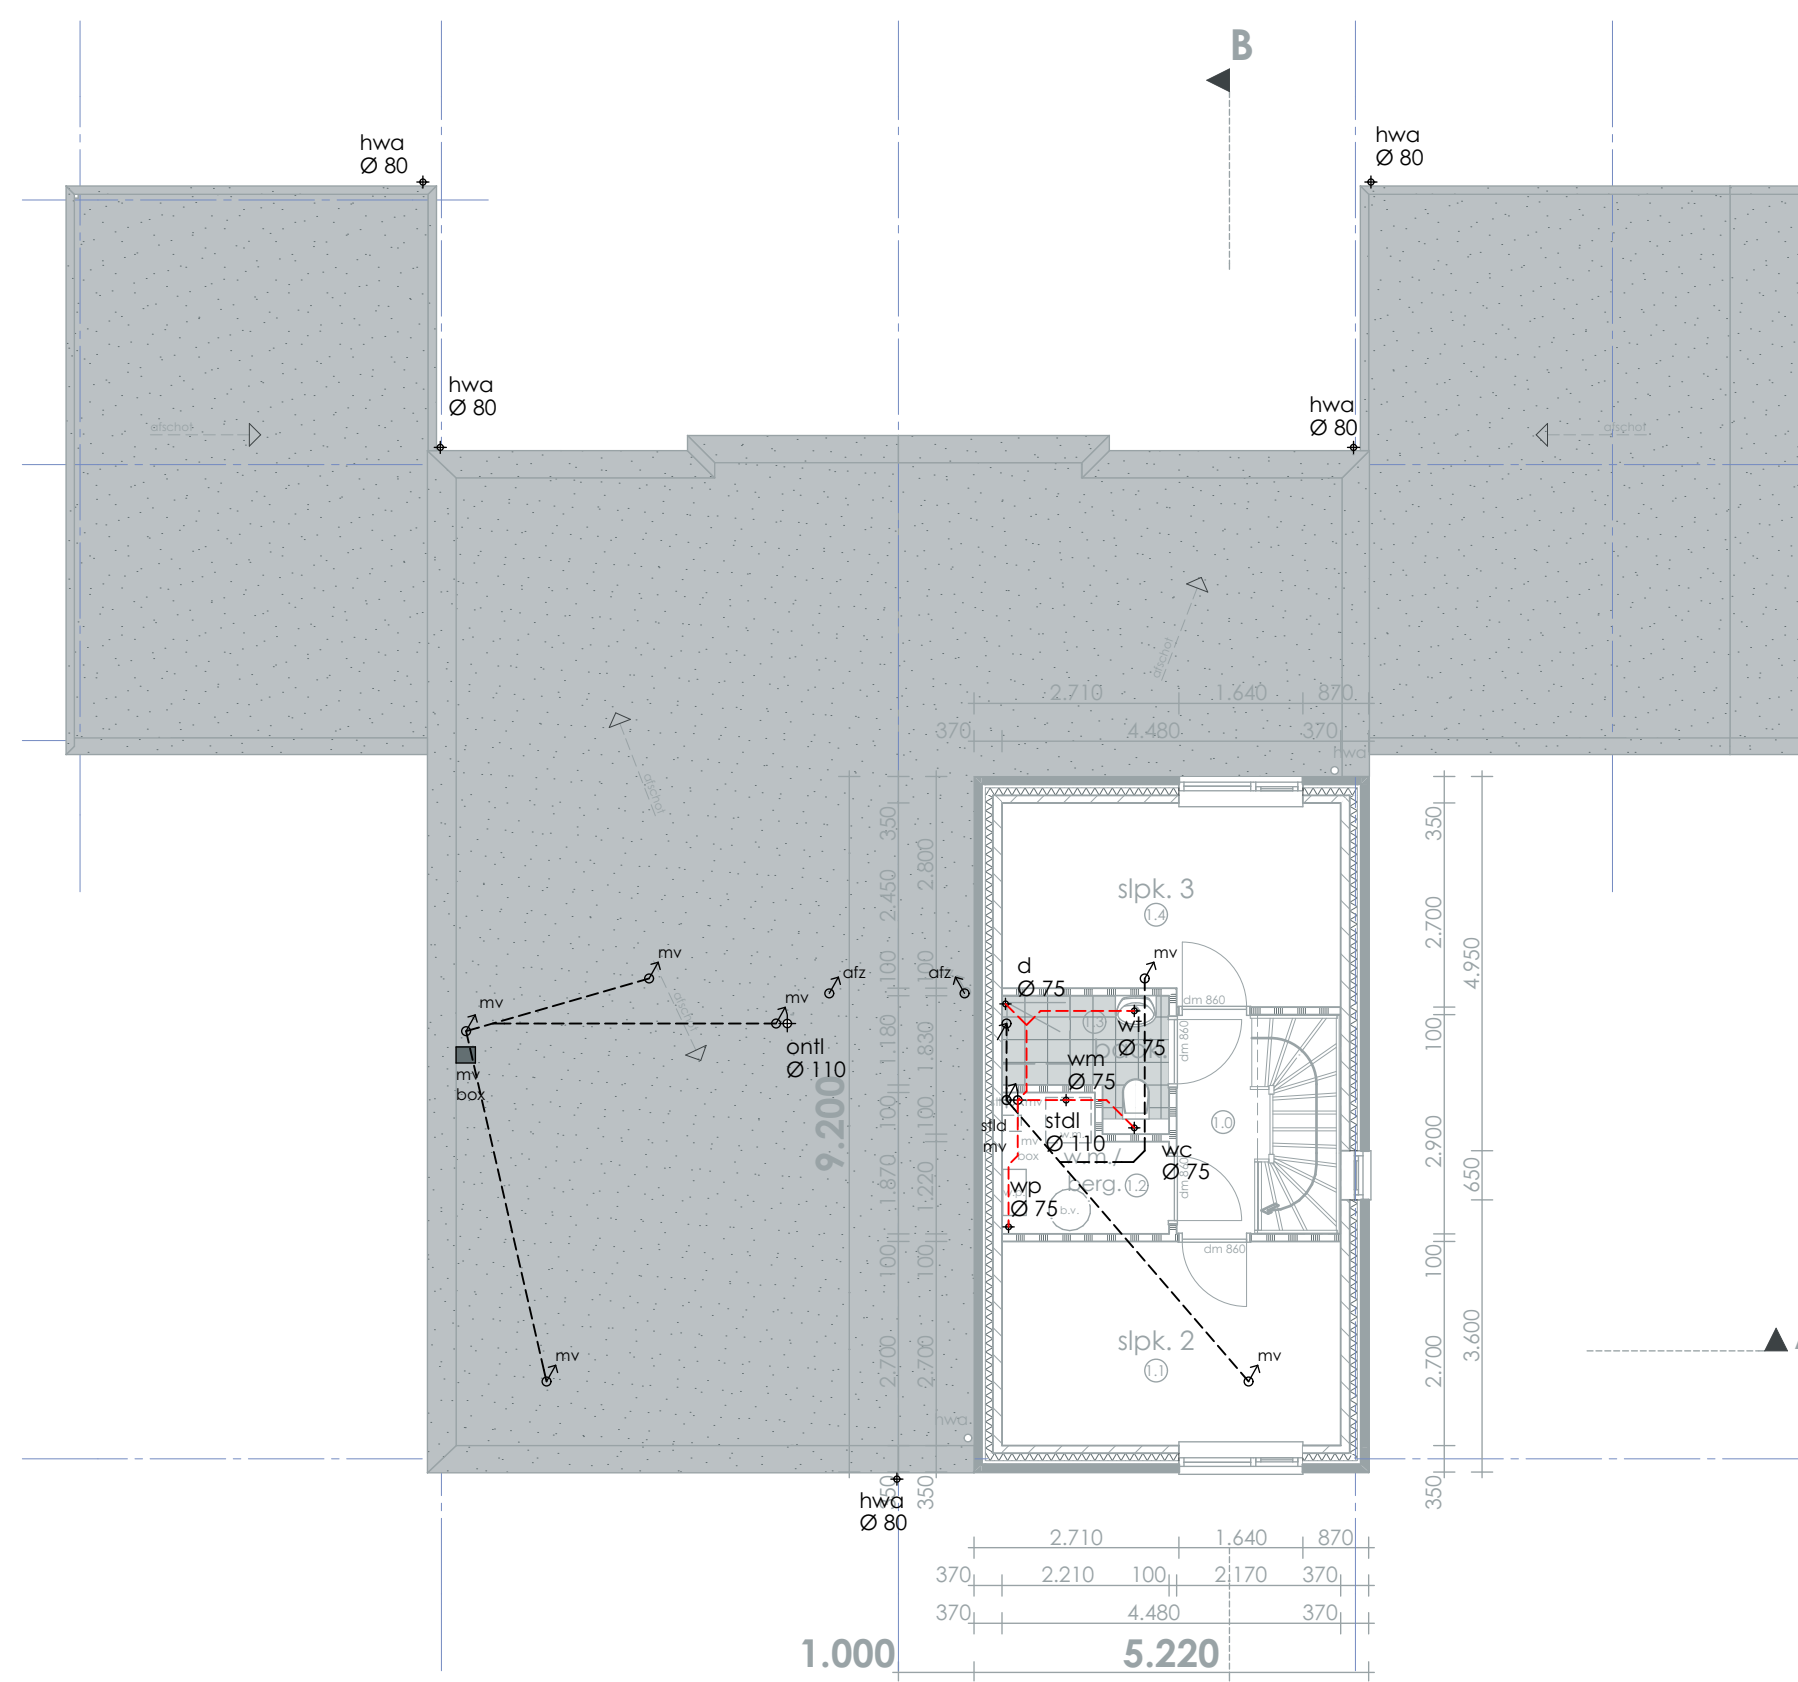

bouwnmr 4

bouwnmr 3

bouwnmr 1 en 2 idem als 3

RIOLERING / MV
begane grond
Peil = 0

RIOLERING / MV
eerste verdieping
2900 + P

RENVOOI

- sparing
- Z-vormige ventilatiekoker tbv kruipruimteventilatie
- leidingdoorvoer
- batanker
- lijnlast


lateien in gevel en (beton) lateien in binnenspouwblad
volgens opgave constructeur en/ of leverancier indien geen
specifieke maat is aangegeven op de constructieoverzichten
binnenwanden (indien niet anders aangegeven) niet dragend
uitvoeren
houtkwaliteit C18, steenkwaliteit C5-12 indien niet anders
aangegeven door constructeur
overige constructies als fundering etc volgens opgave
constructeur / leverancier

project	7 woningen Rietvelden, Mannee Goes		
omschrijving	4 woningen Rietvelden (fase 1) aan de Karremansweidjes		
opdrachtgever	Heerenhuys Zeeland B.V.		
projectnummer	12005		
maat/schaal	A1 1:100		
datum	16-07-2015	revisie	
tekening nr.	BA-03	fase	bouwaanvraag


onderwerp constructieplattengronden en riolering / mv

buroSALT b.v.
Nieuwstraat 38
4461 CH Goes
tel: 0113226190
e-mail: info@buroSALT.nl
internet: www.buroSALT.nl




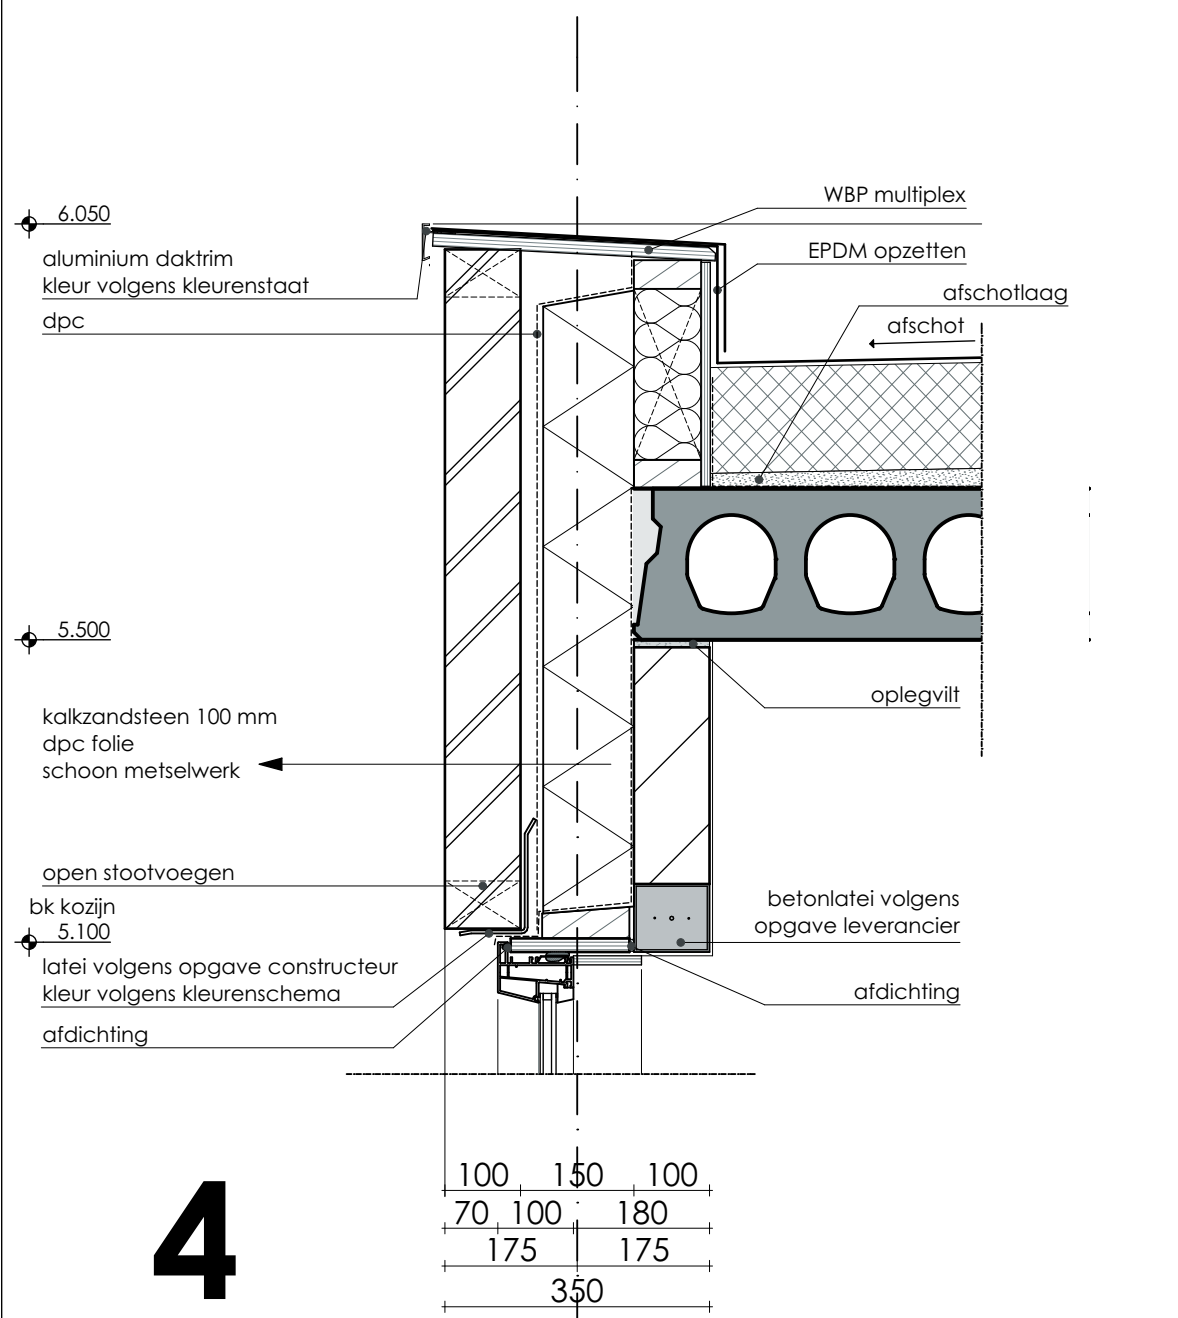


4

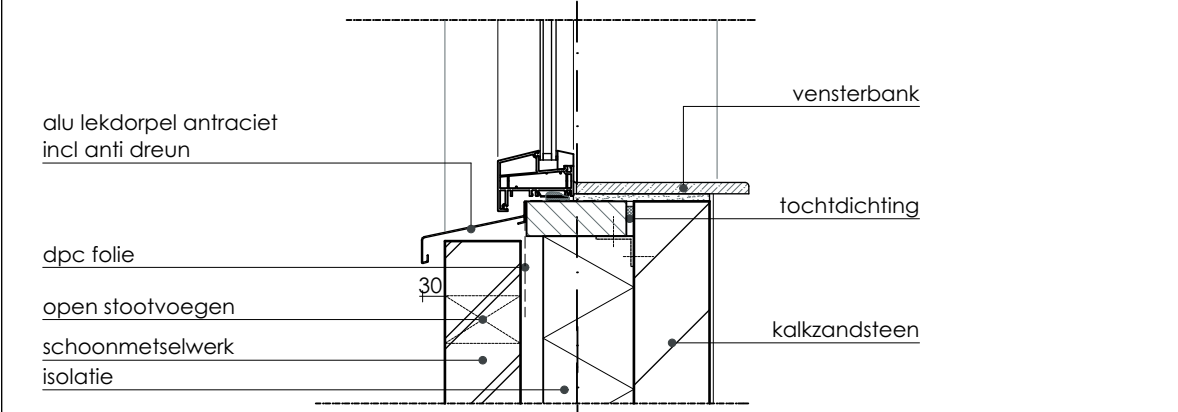


3

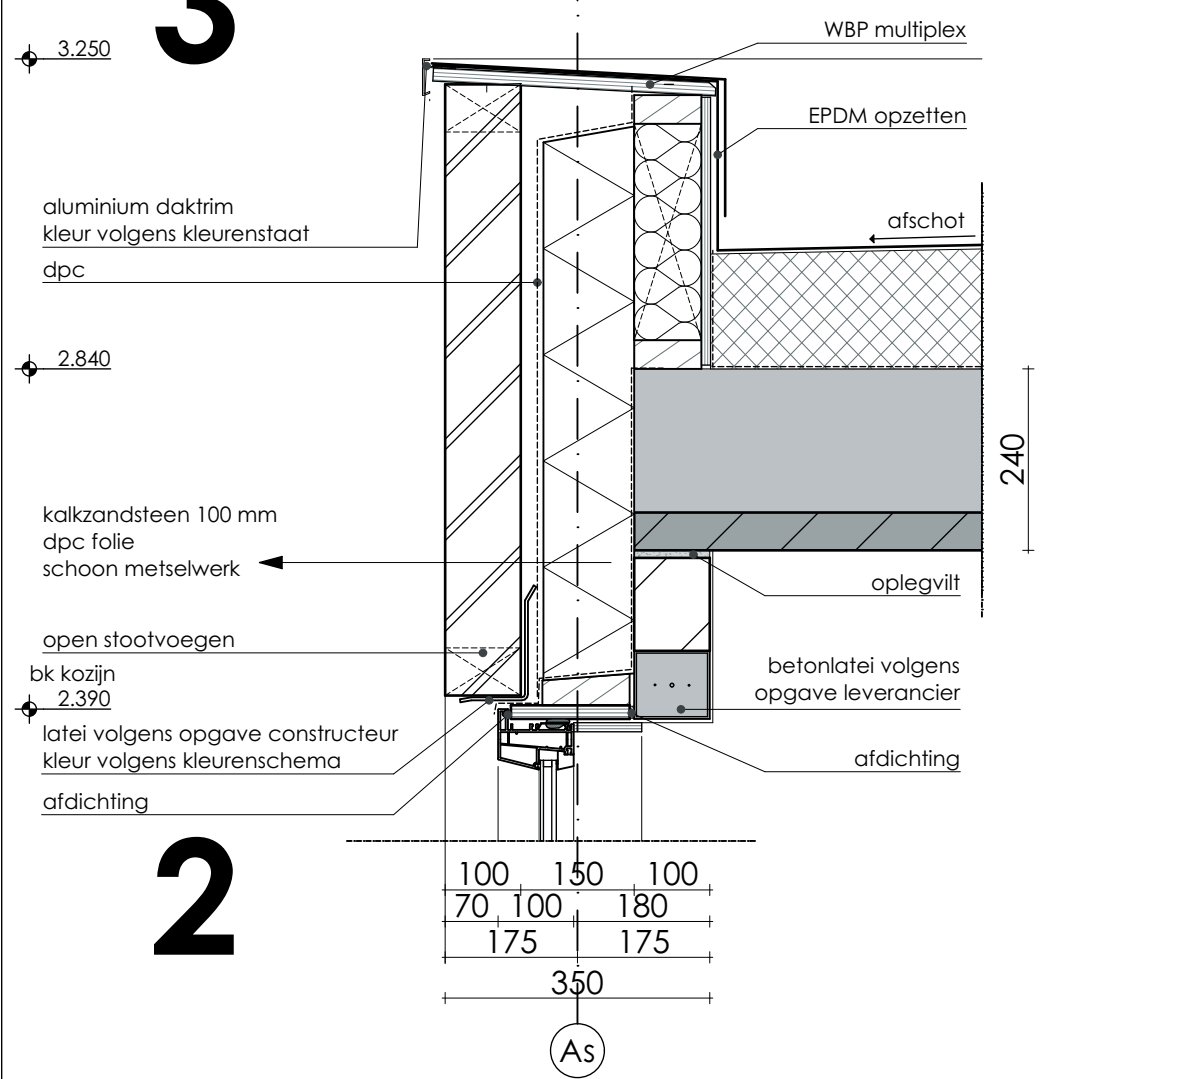


2

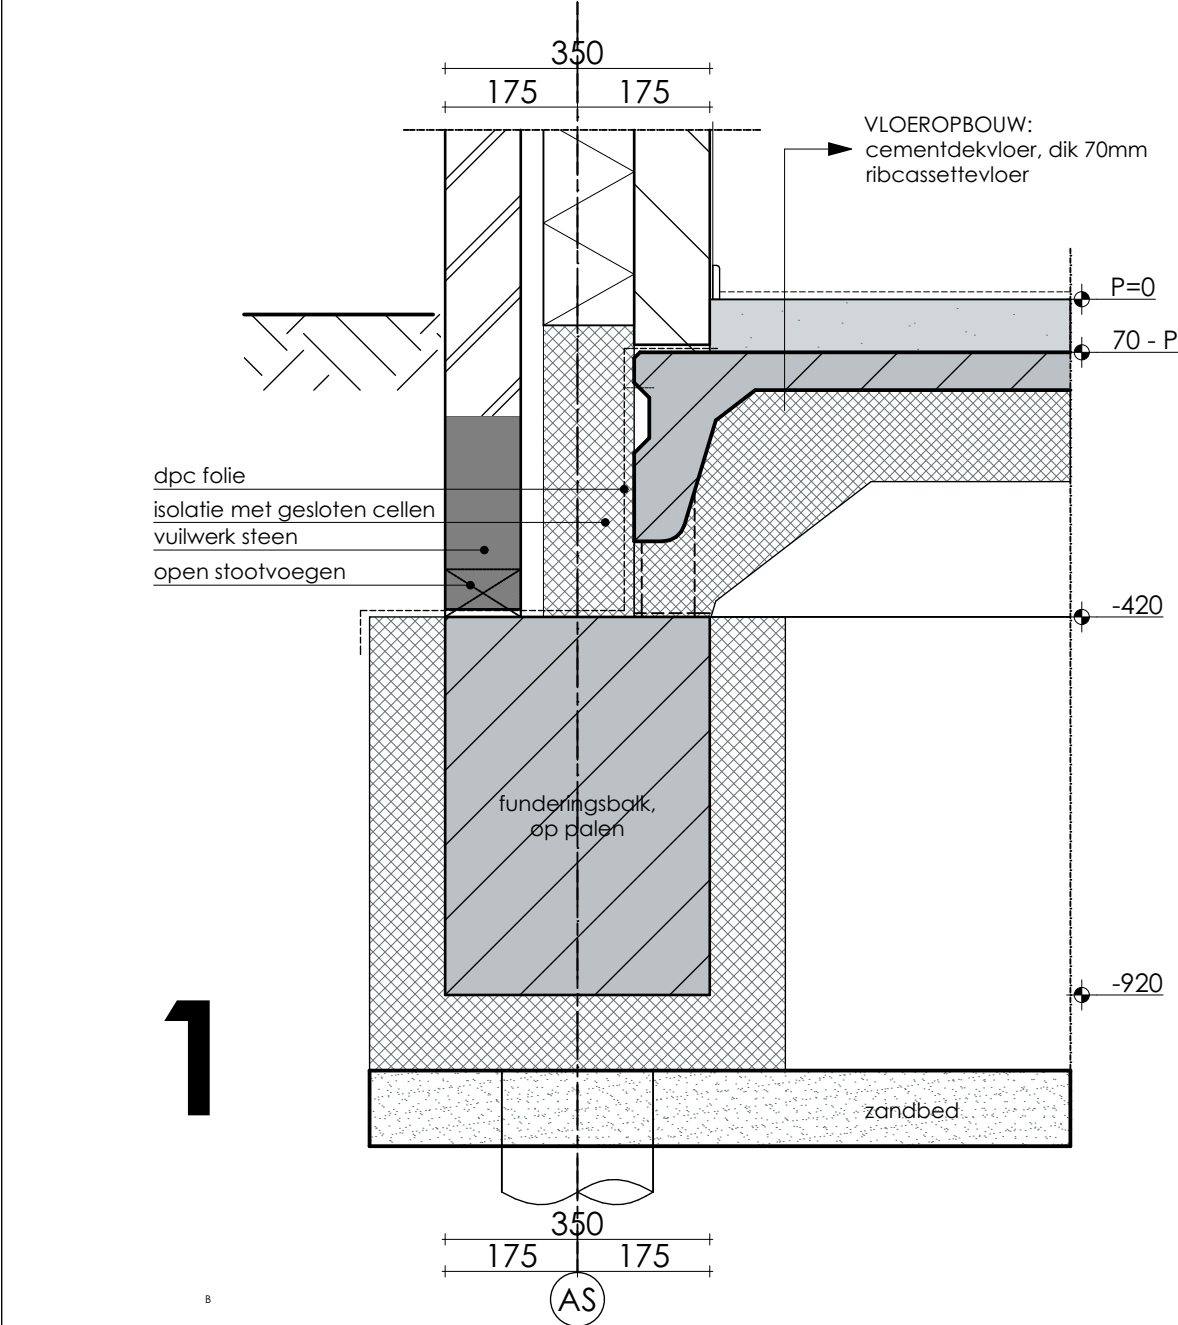


1

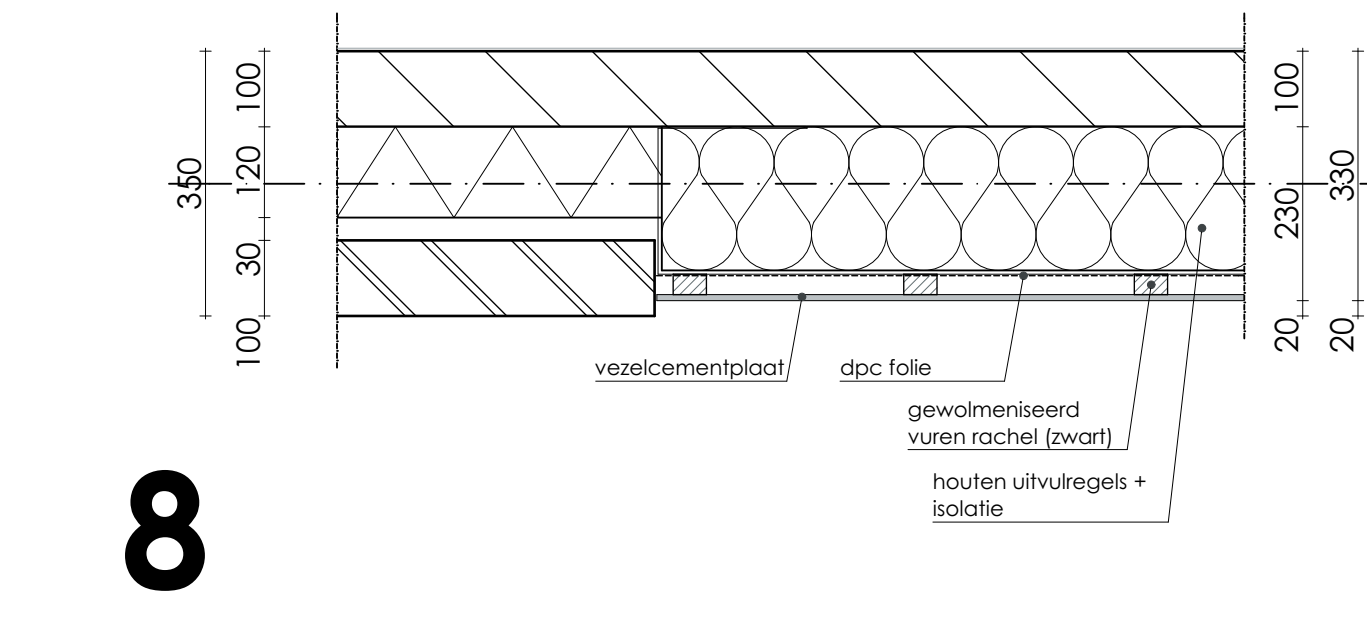


8

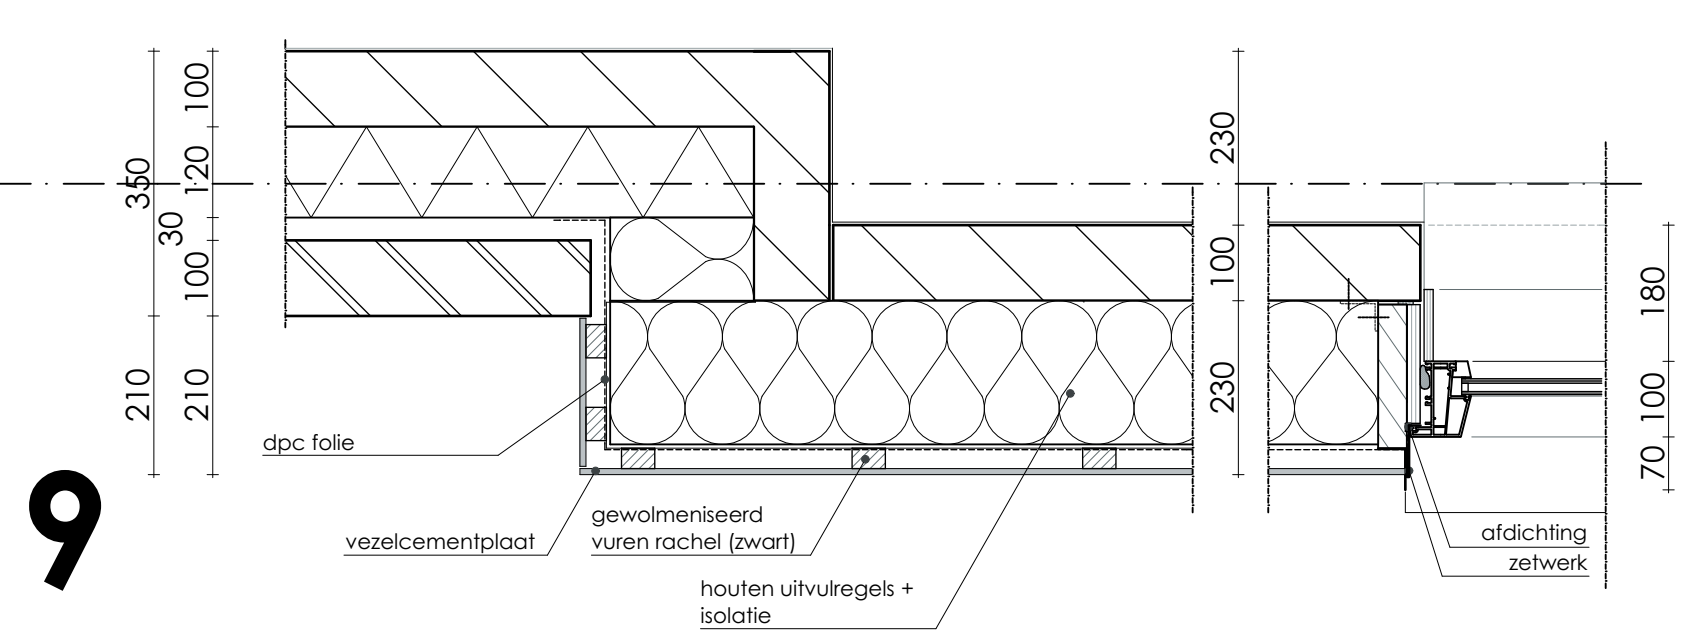


9

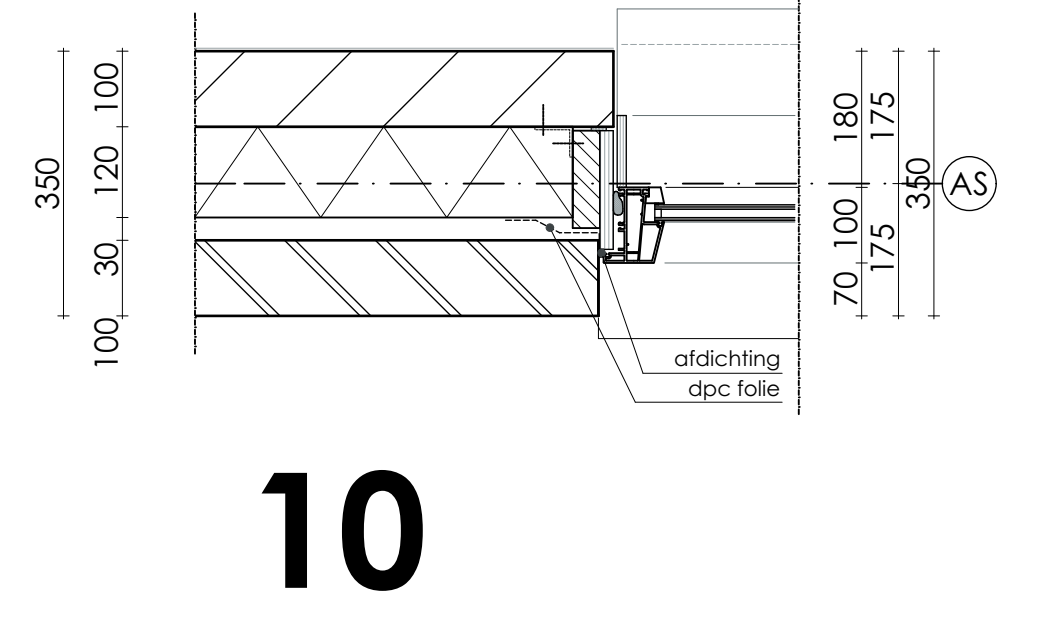


10

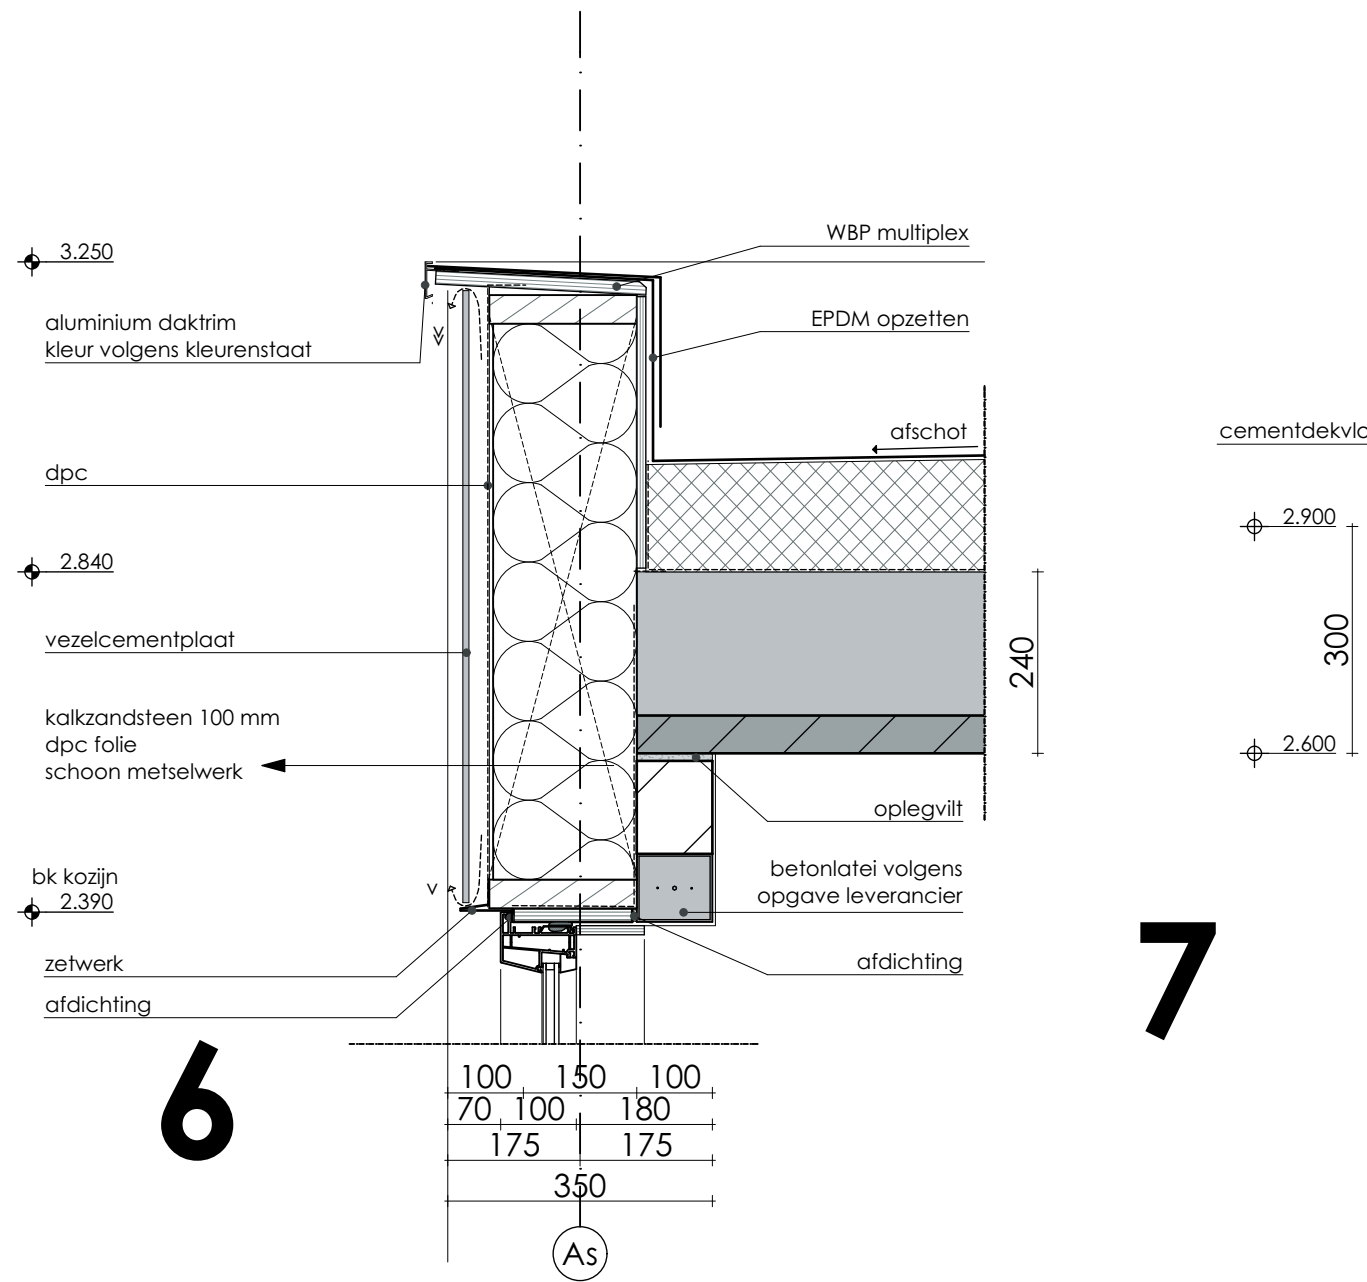


6

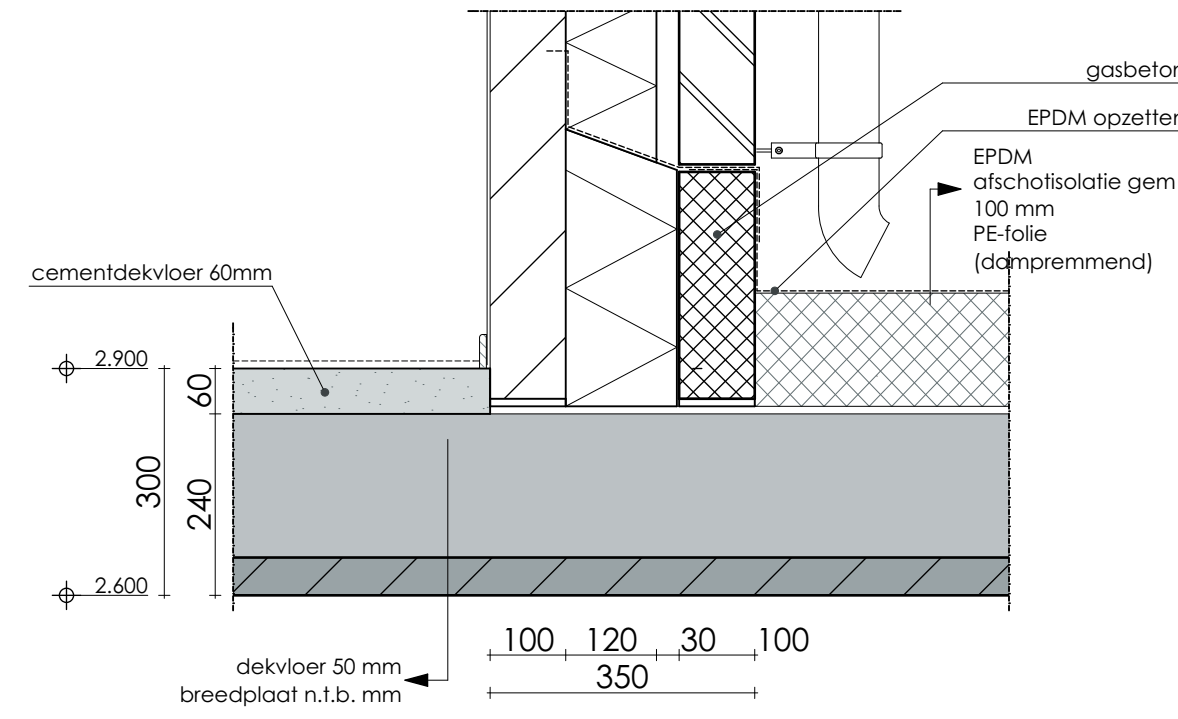


7

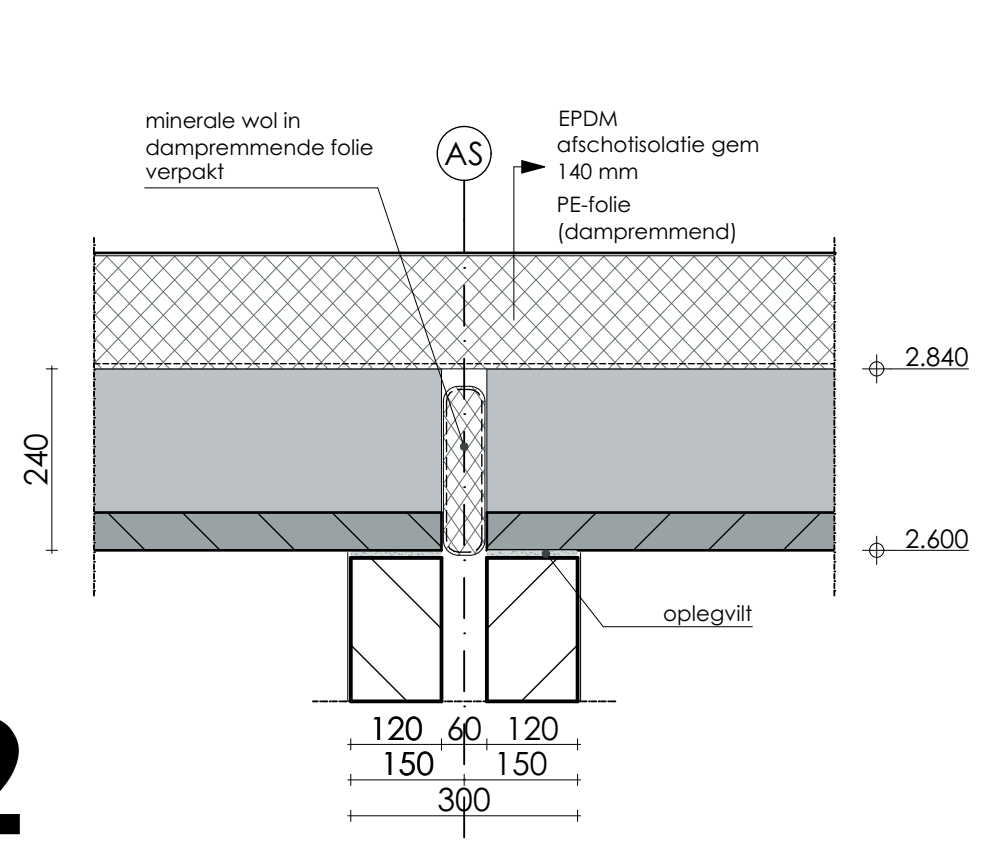

12

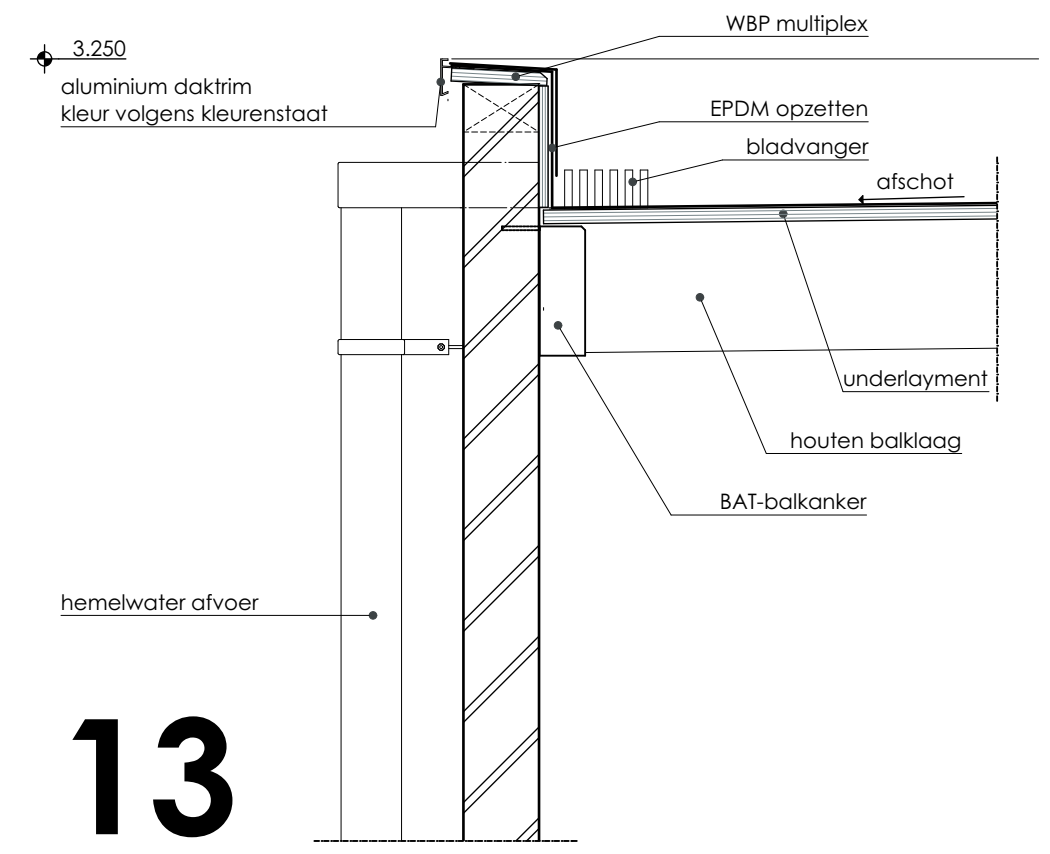

13

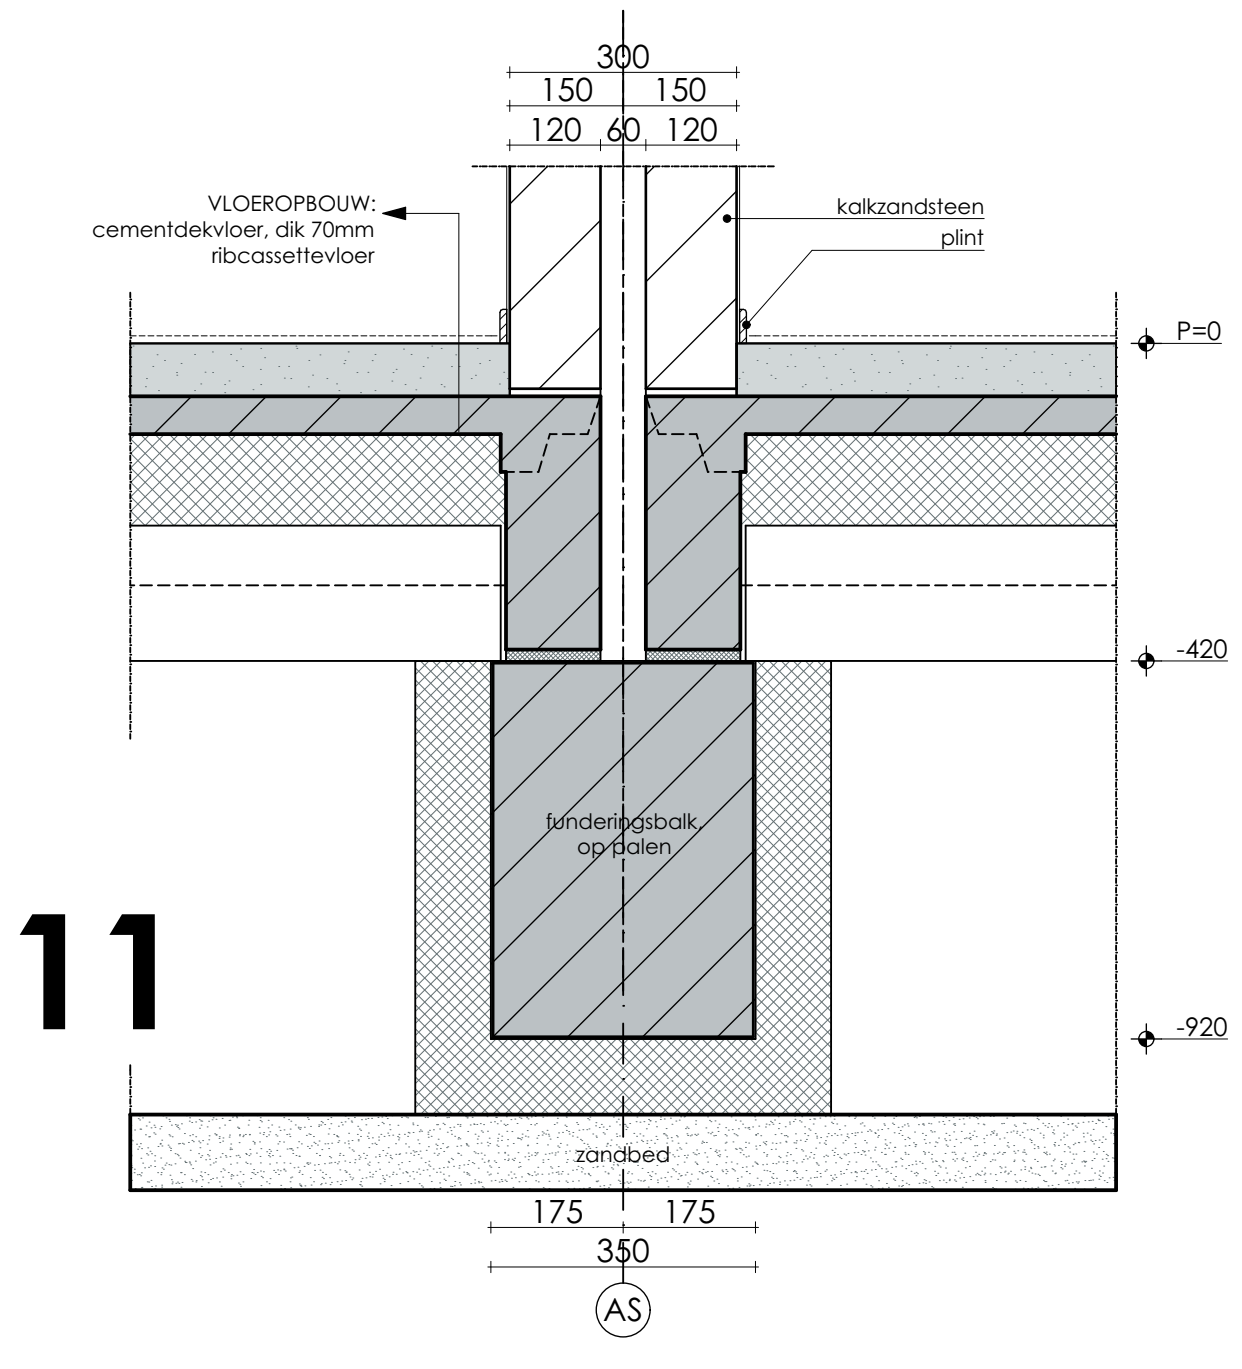

11

project	7 woningen Rietvelden, Mannee Goes
omschrijving	4 woningen Rietvelden (fase 1) aan de Karremansweidjes
opdrachtgever	Heerenhuys Zeeland B.V.
projectnummer	12005
maat/schaal	A1 1:100
datum	16-07-2015
revisie	
tekening nr.	BA-04
fase	bouwaanvraag
onderwerp	principe detaillering
buroSALT b.v. Nieuwstraat 38 4461 CH Goes tel: 0113228190 e-mail: info@buroSALT.nl internet: www.buroSALT.nl	
 Bouwkunde Architectuur Landschap Interieur	