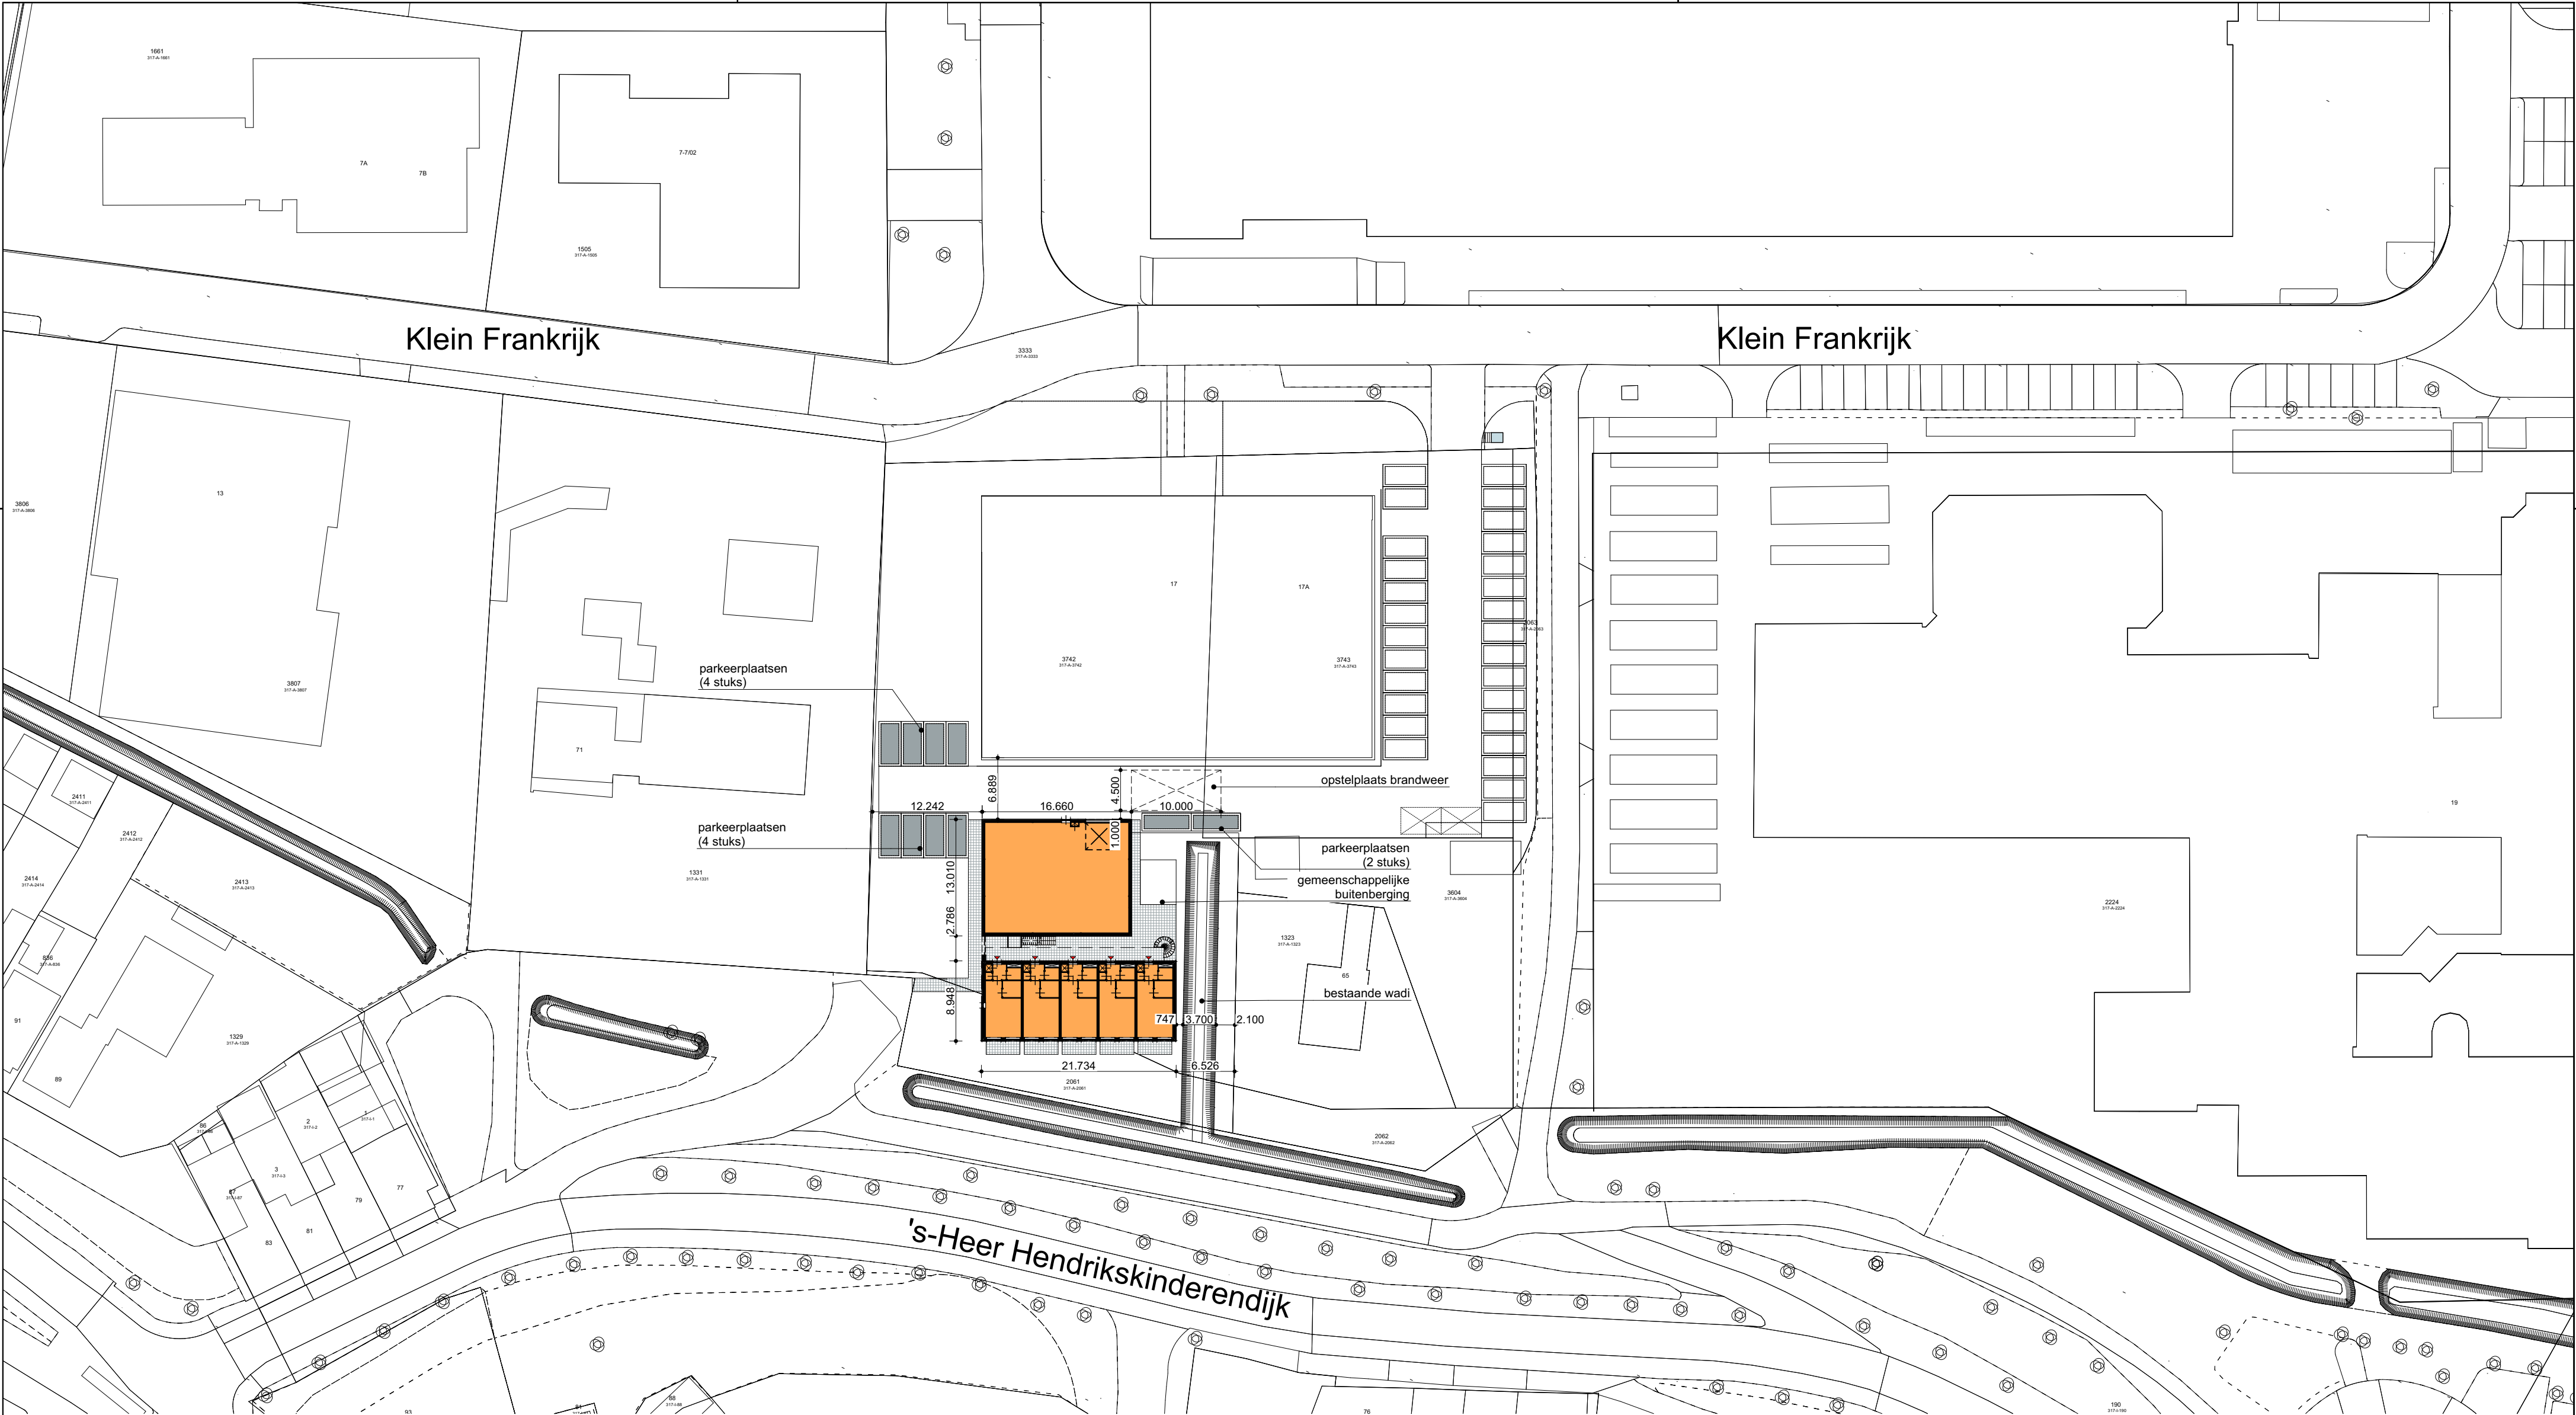


FIERLOOS

ARCHITECTEN

FIERLOOS ARCHITECTEN

STATIONSPARK 45


4462 DZ GOES

0113-230470


INFO@FIERLOOS.NL

WWW.FIERLOOS.NL


opdrachtgever	Leger des Heils W&G Rijnmond Zuidwest Kooikerweg 28, 3069 WP Rotterdam	status	definitief	revisie	werknummer 20-1966
		getekend	CV	A 04-10-2023	
project	Nieuwbouw Leger des Heils Goes Klein Frankrijk 17, 4461 ZN Goes	gezien	DM	B 18-10-2023	fase DO
		schaal	1:500	C 08-11-2023	
		onderdeel	Definitief ontwerp Situatie	formaat	A2
		datum	26-04-2023	E 29-04-2024	

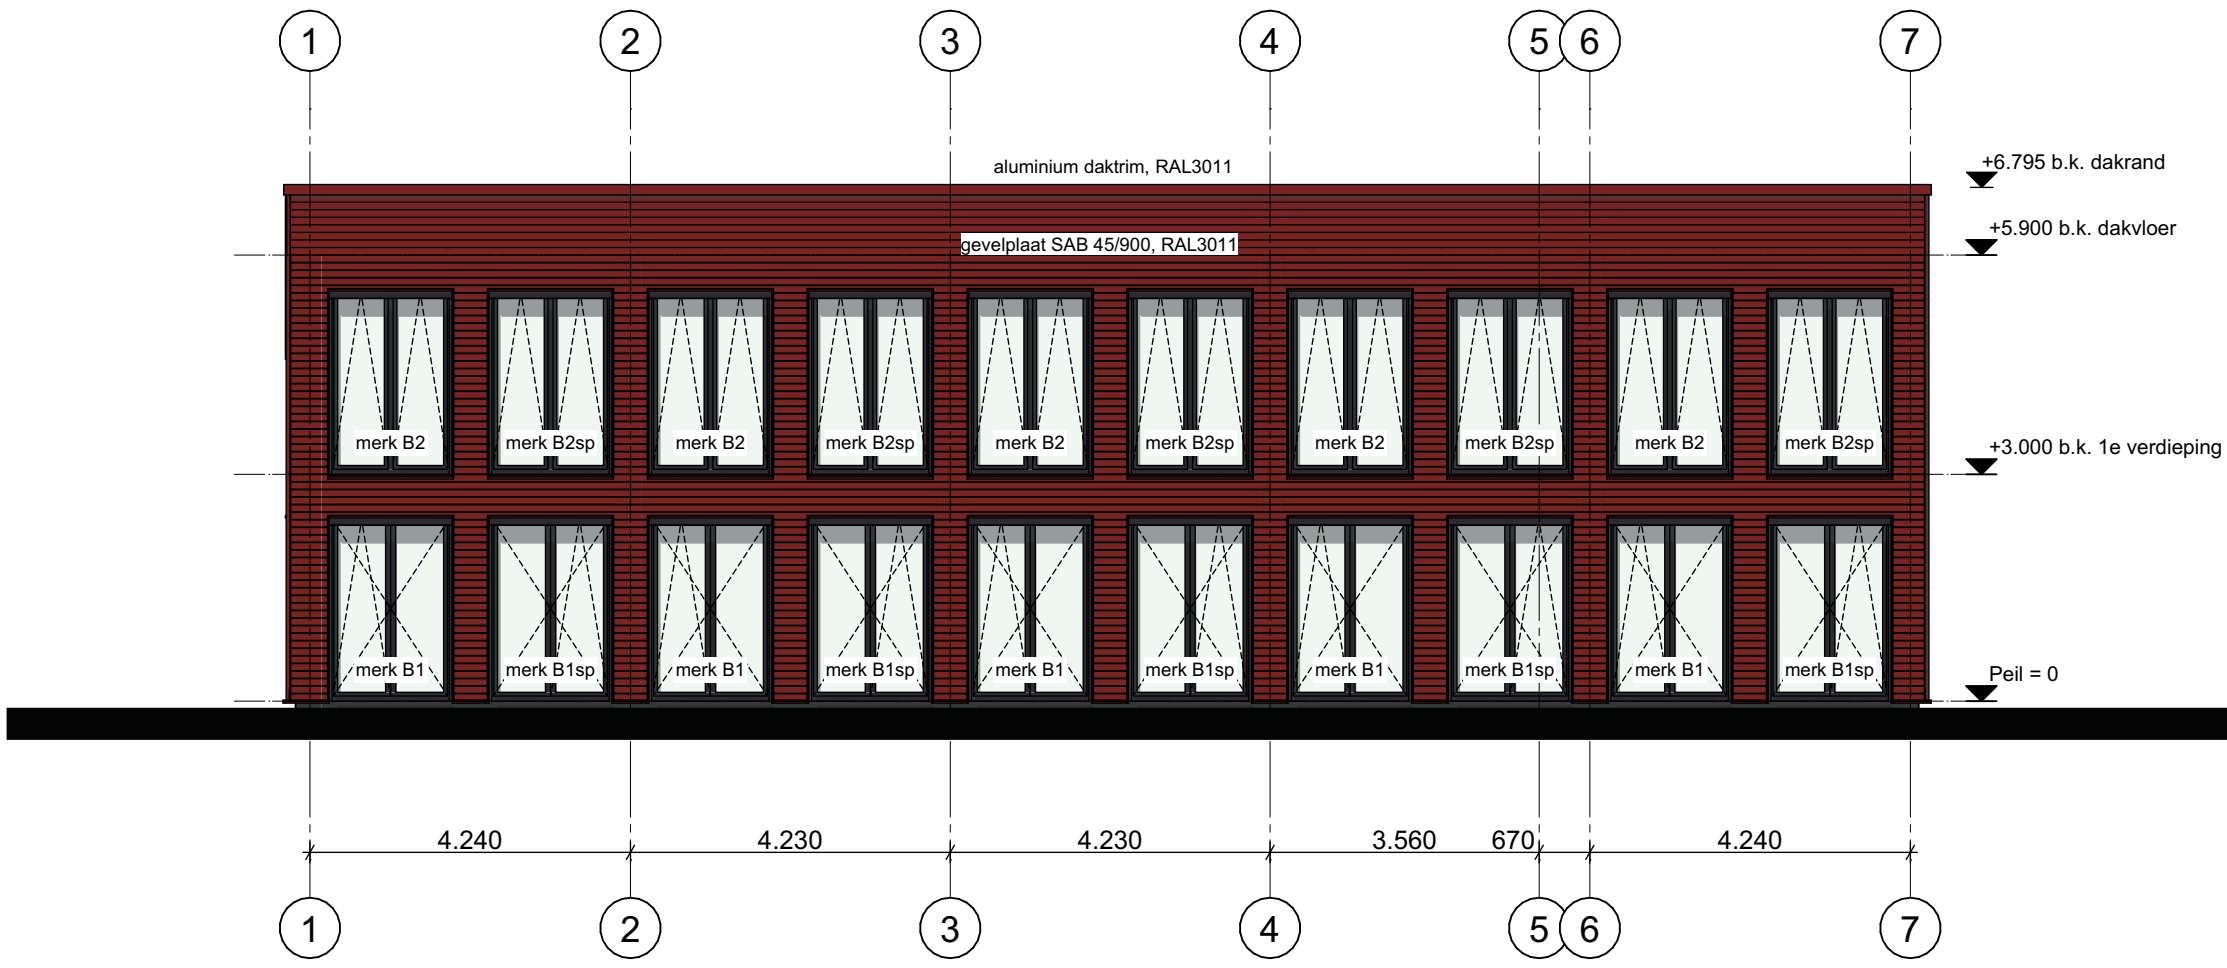


Voorgevel

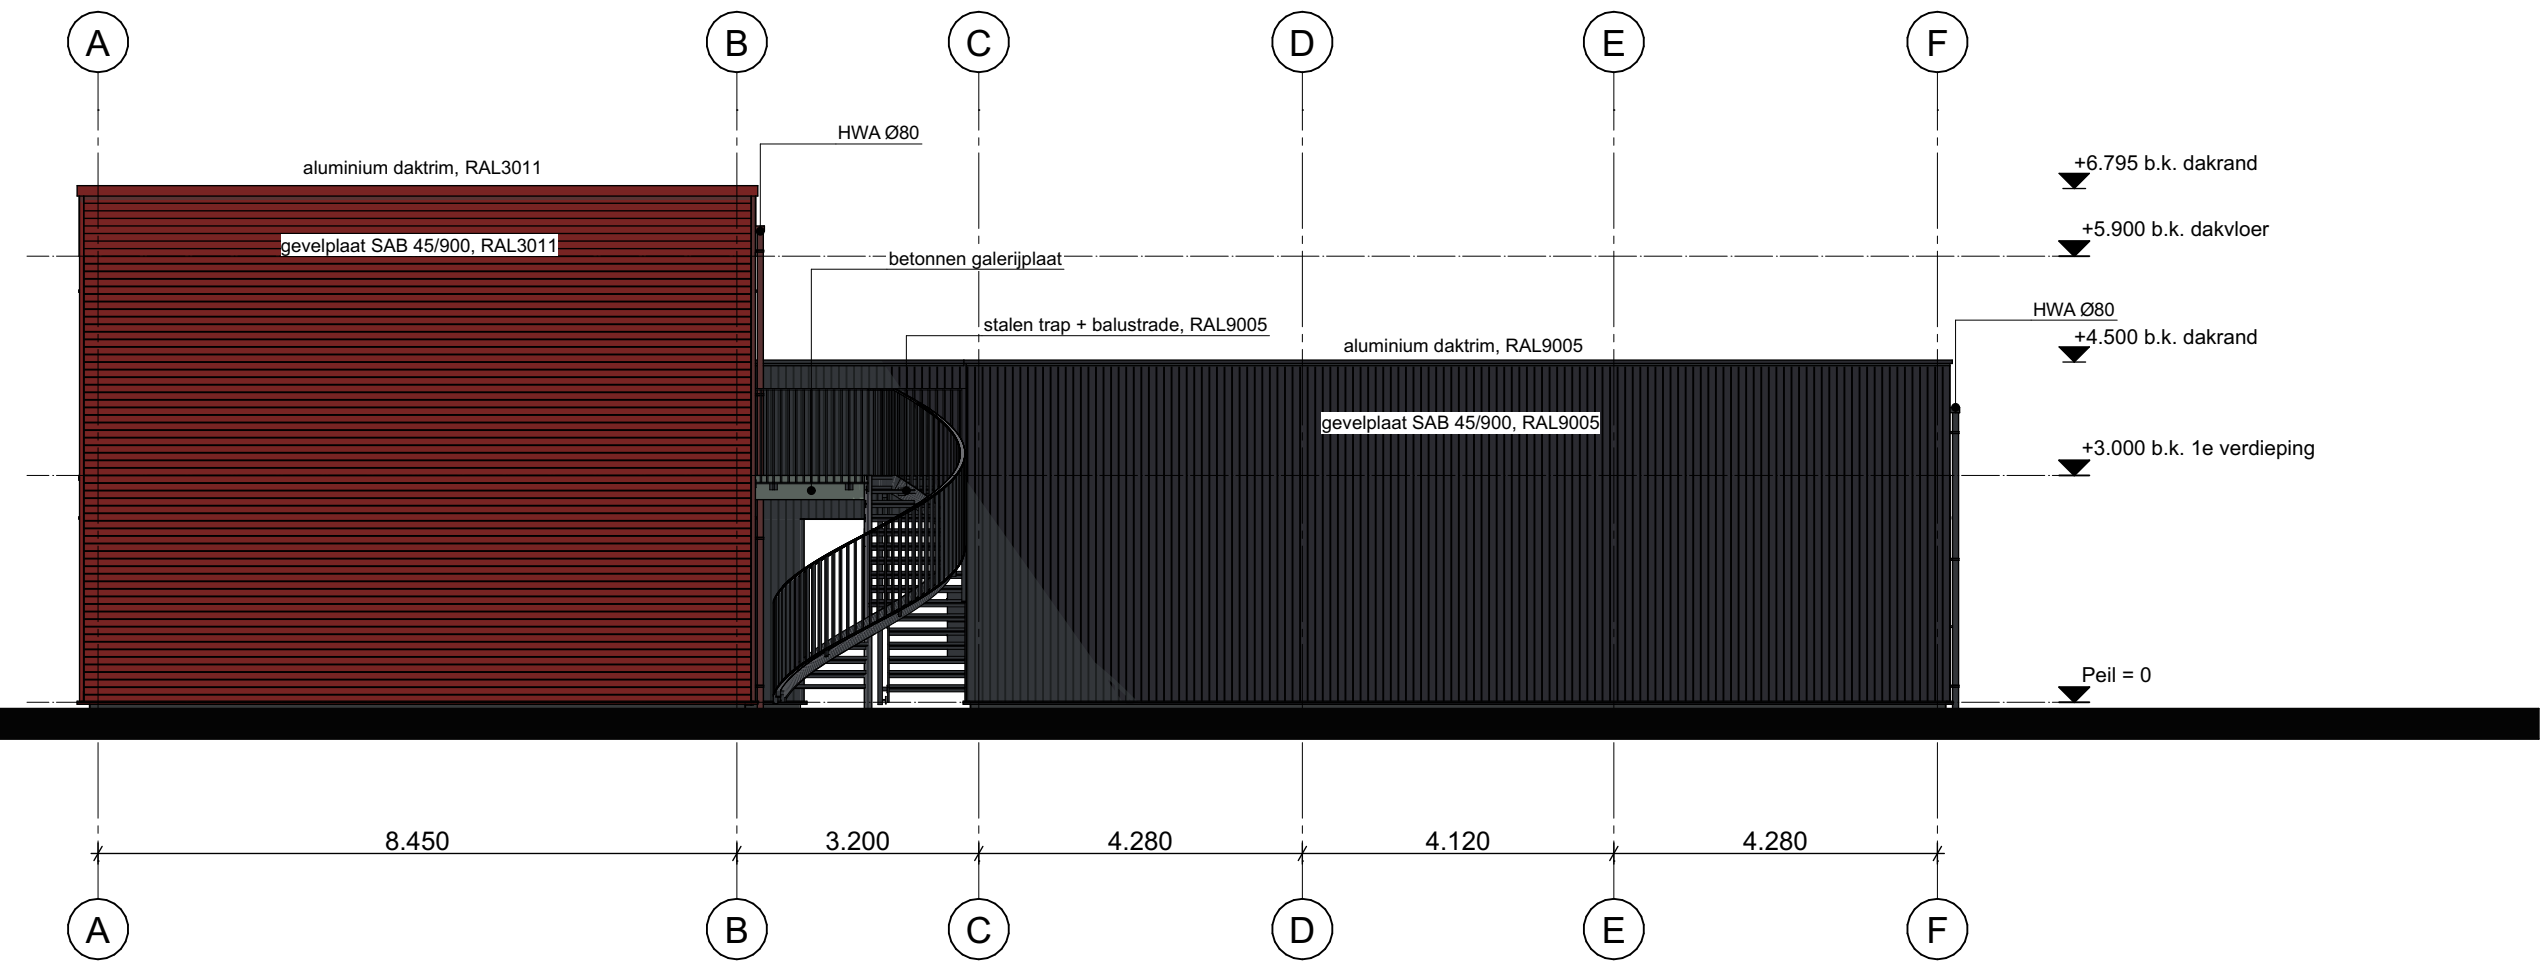


Rechtergevel

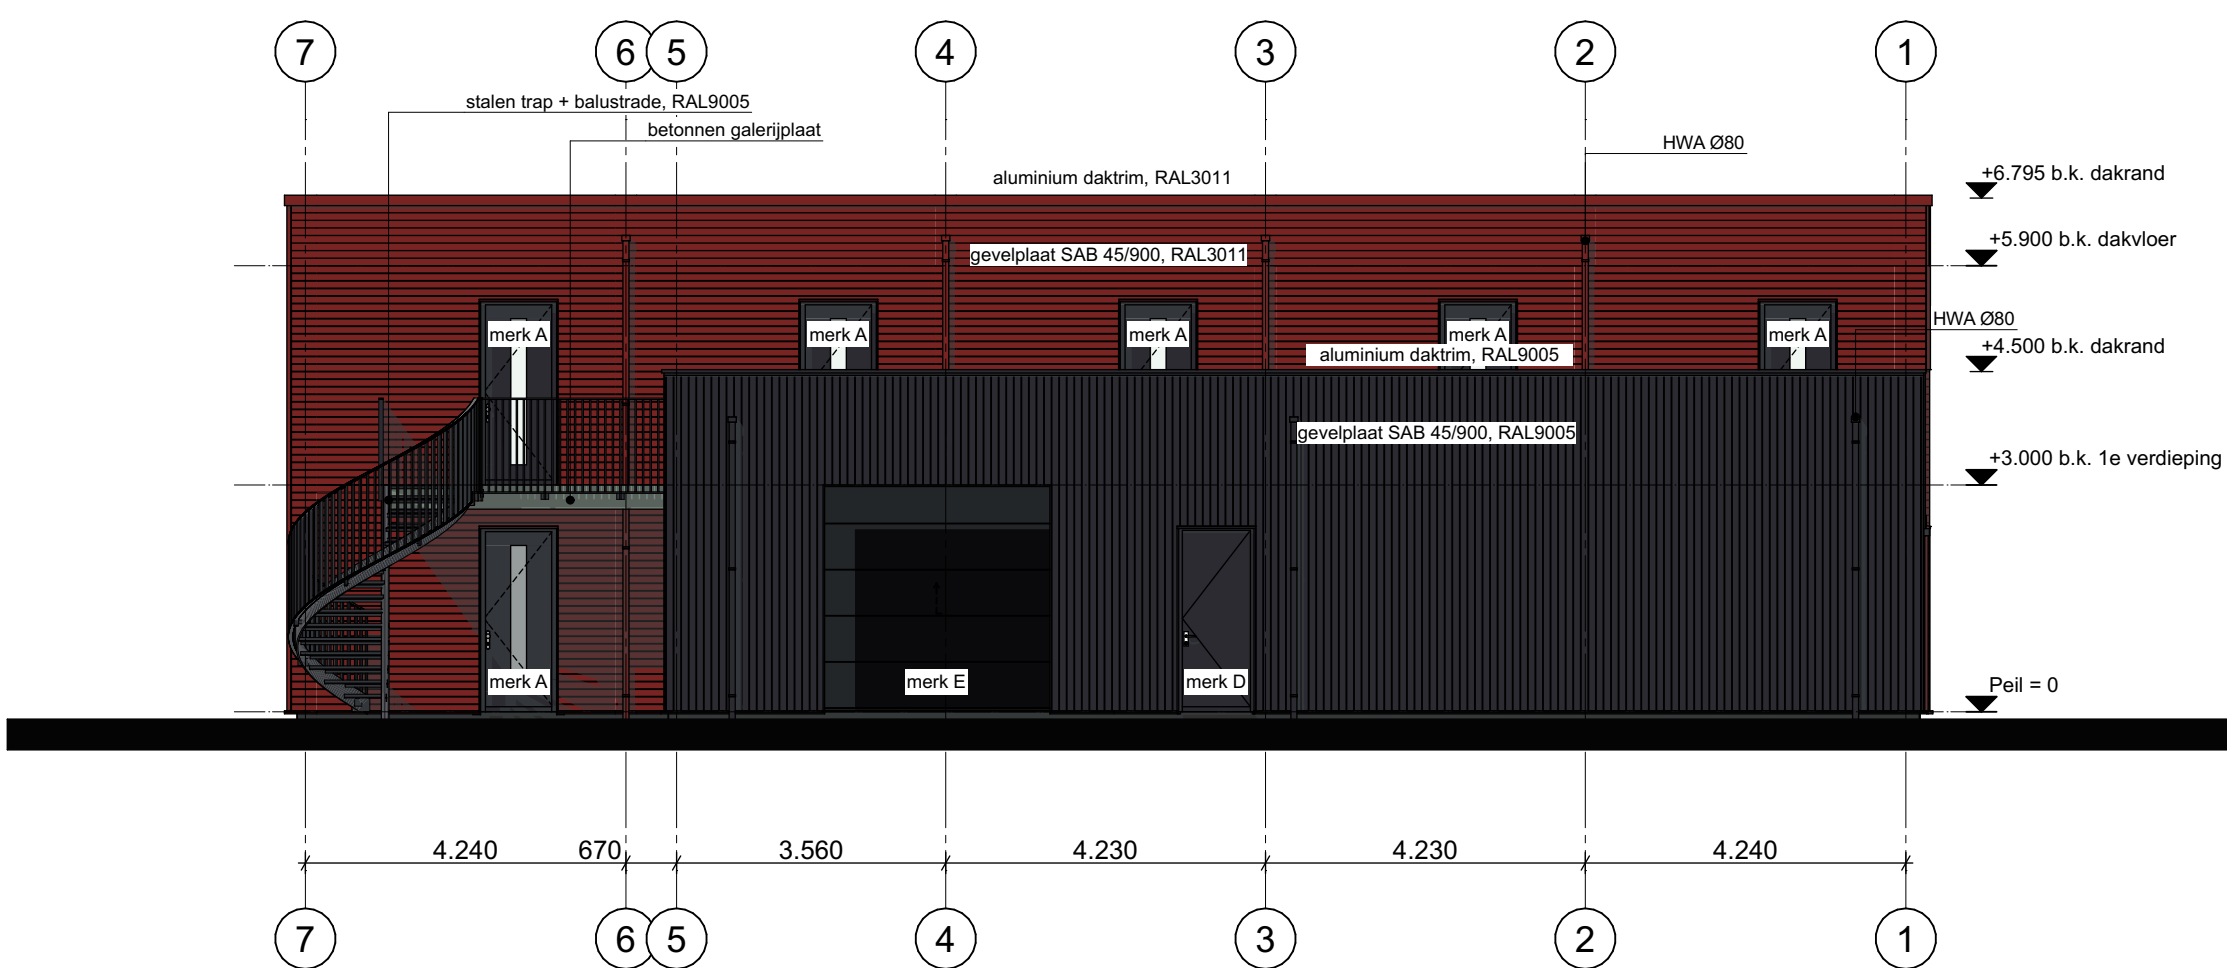


Achtergevel

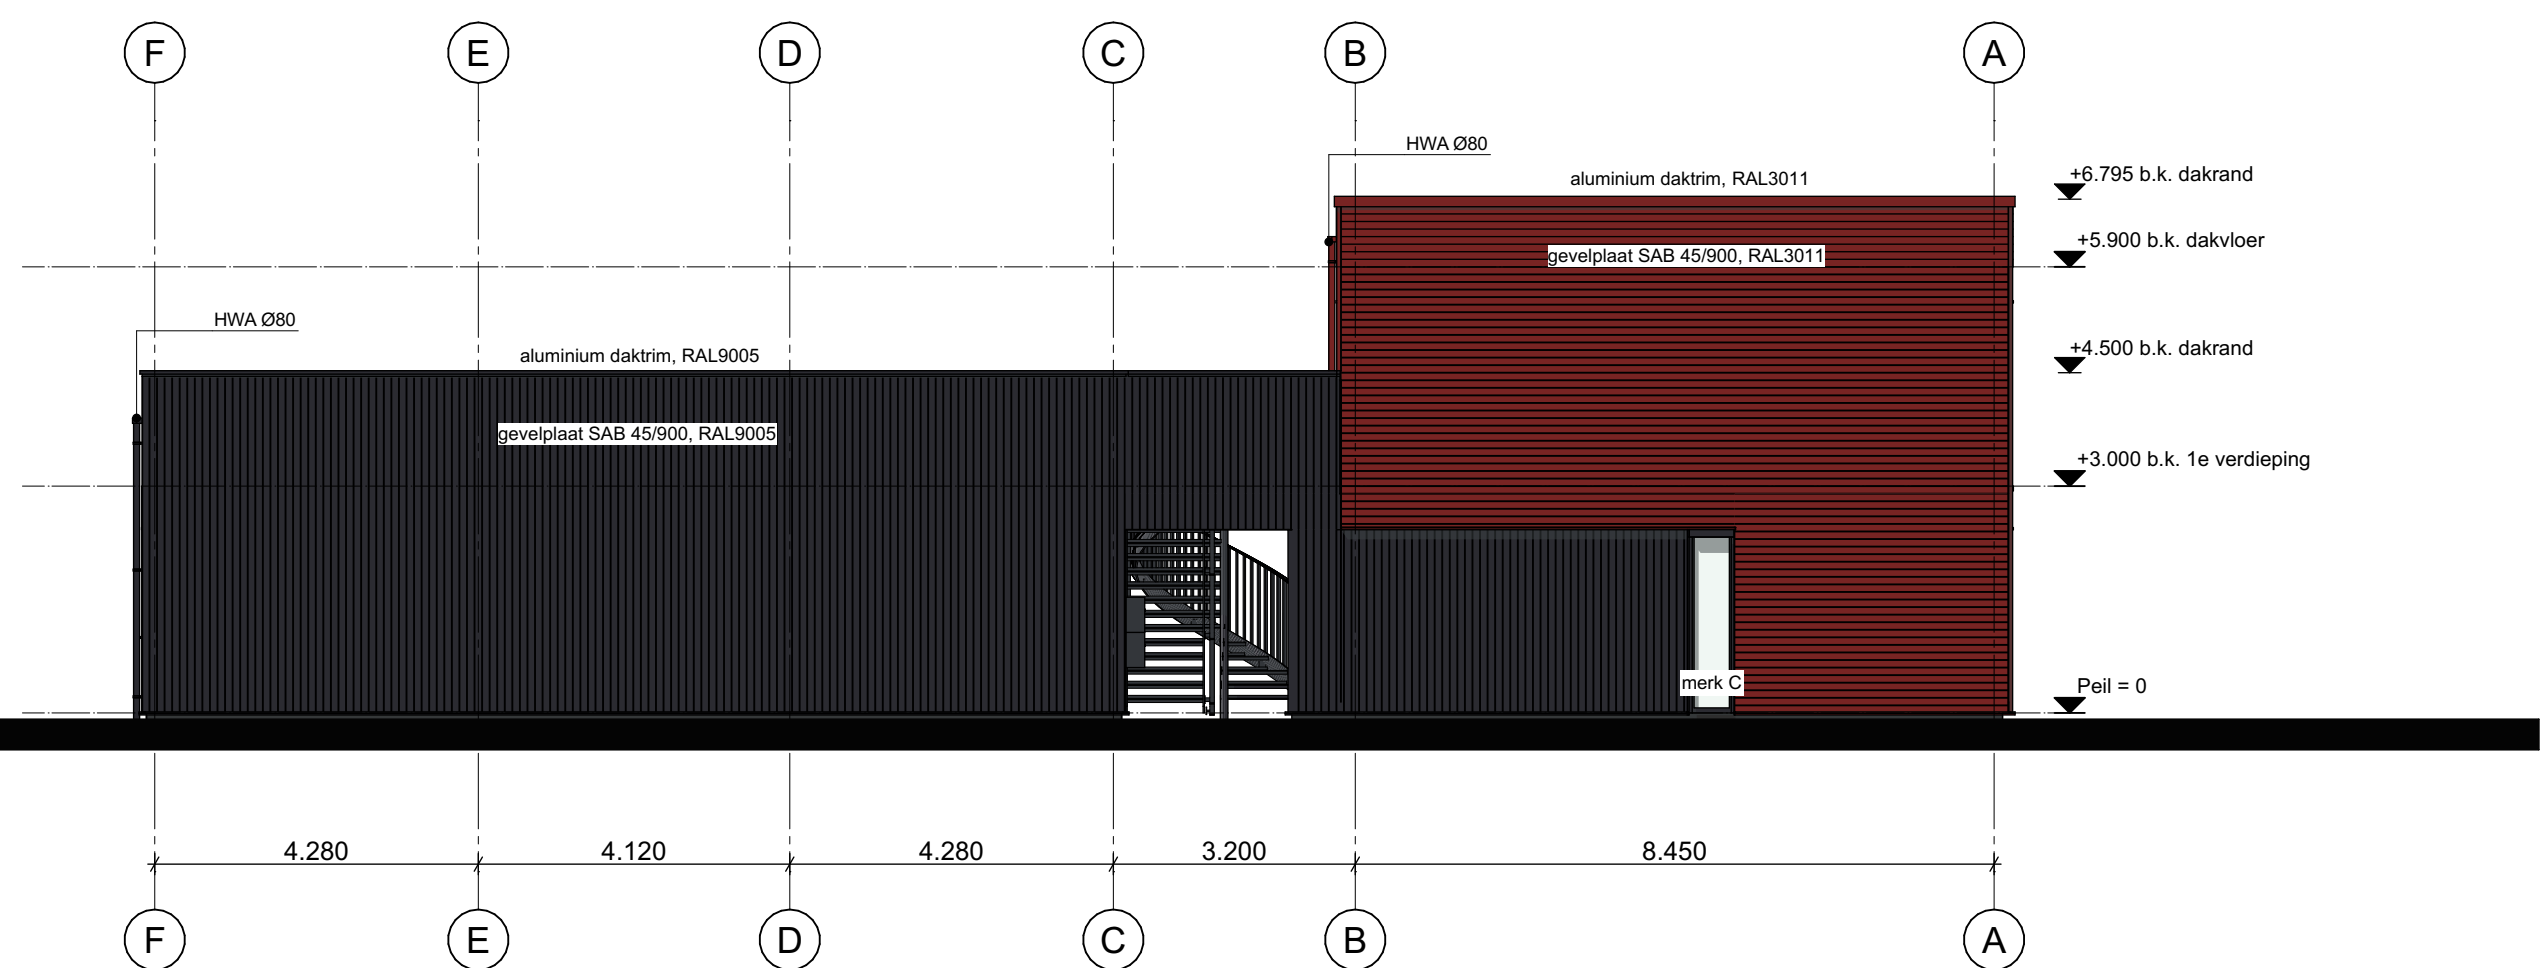

Linkergevel

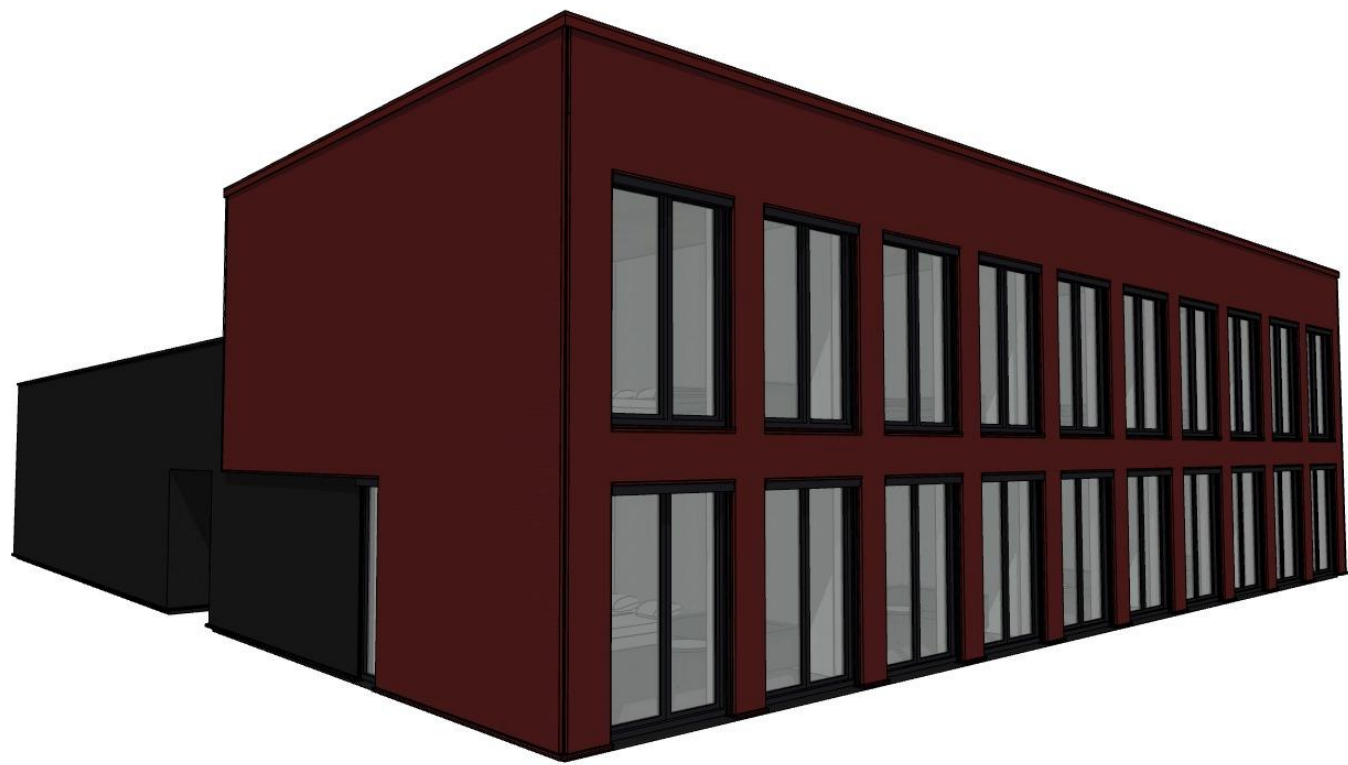

3D voorgevel

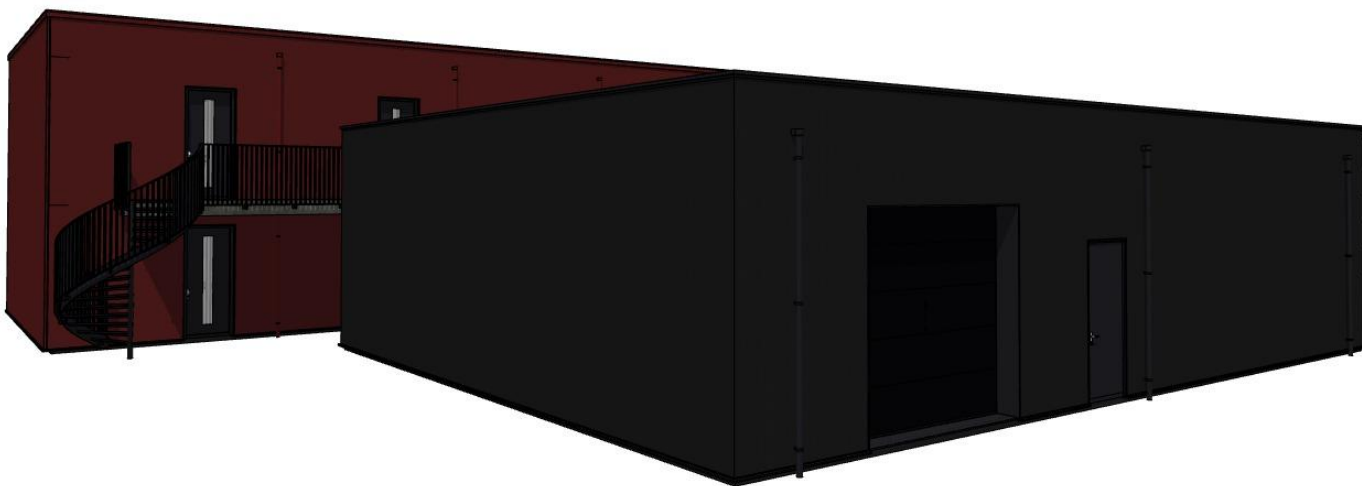

3D achtergevel

FIERLOOS
ARCHITECTEN

opdrachtgever	Leger des Heils W&G Rijnmond Zuidwest Kooikerweg 28, 3069 WP Rotterdam	status	definitief	revisie	werknnummer
project	Nieuwbouw Leger des Heils Goes Klein Frankrijk 17, 4461 ZN Goes	getekend	CV	A	20-1966
onderdeel	Definitief ontwerp Gevels	gezien	DM	B	fase
		schaal	1:100	C	DO
		formaat	A1	D	bladnummer
		datum	26-04-2023	E	DO-05

FIERLOOS ARCHITECTEN
STATIONSPARK 45
4462 DZ GOES
0113-230470
INFO@FIERLOOS.NL
WWW.FIERLOOS.NL