

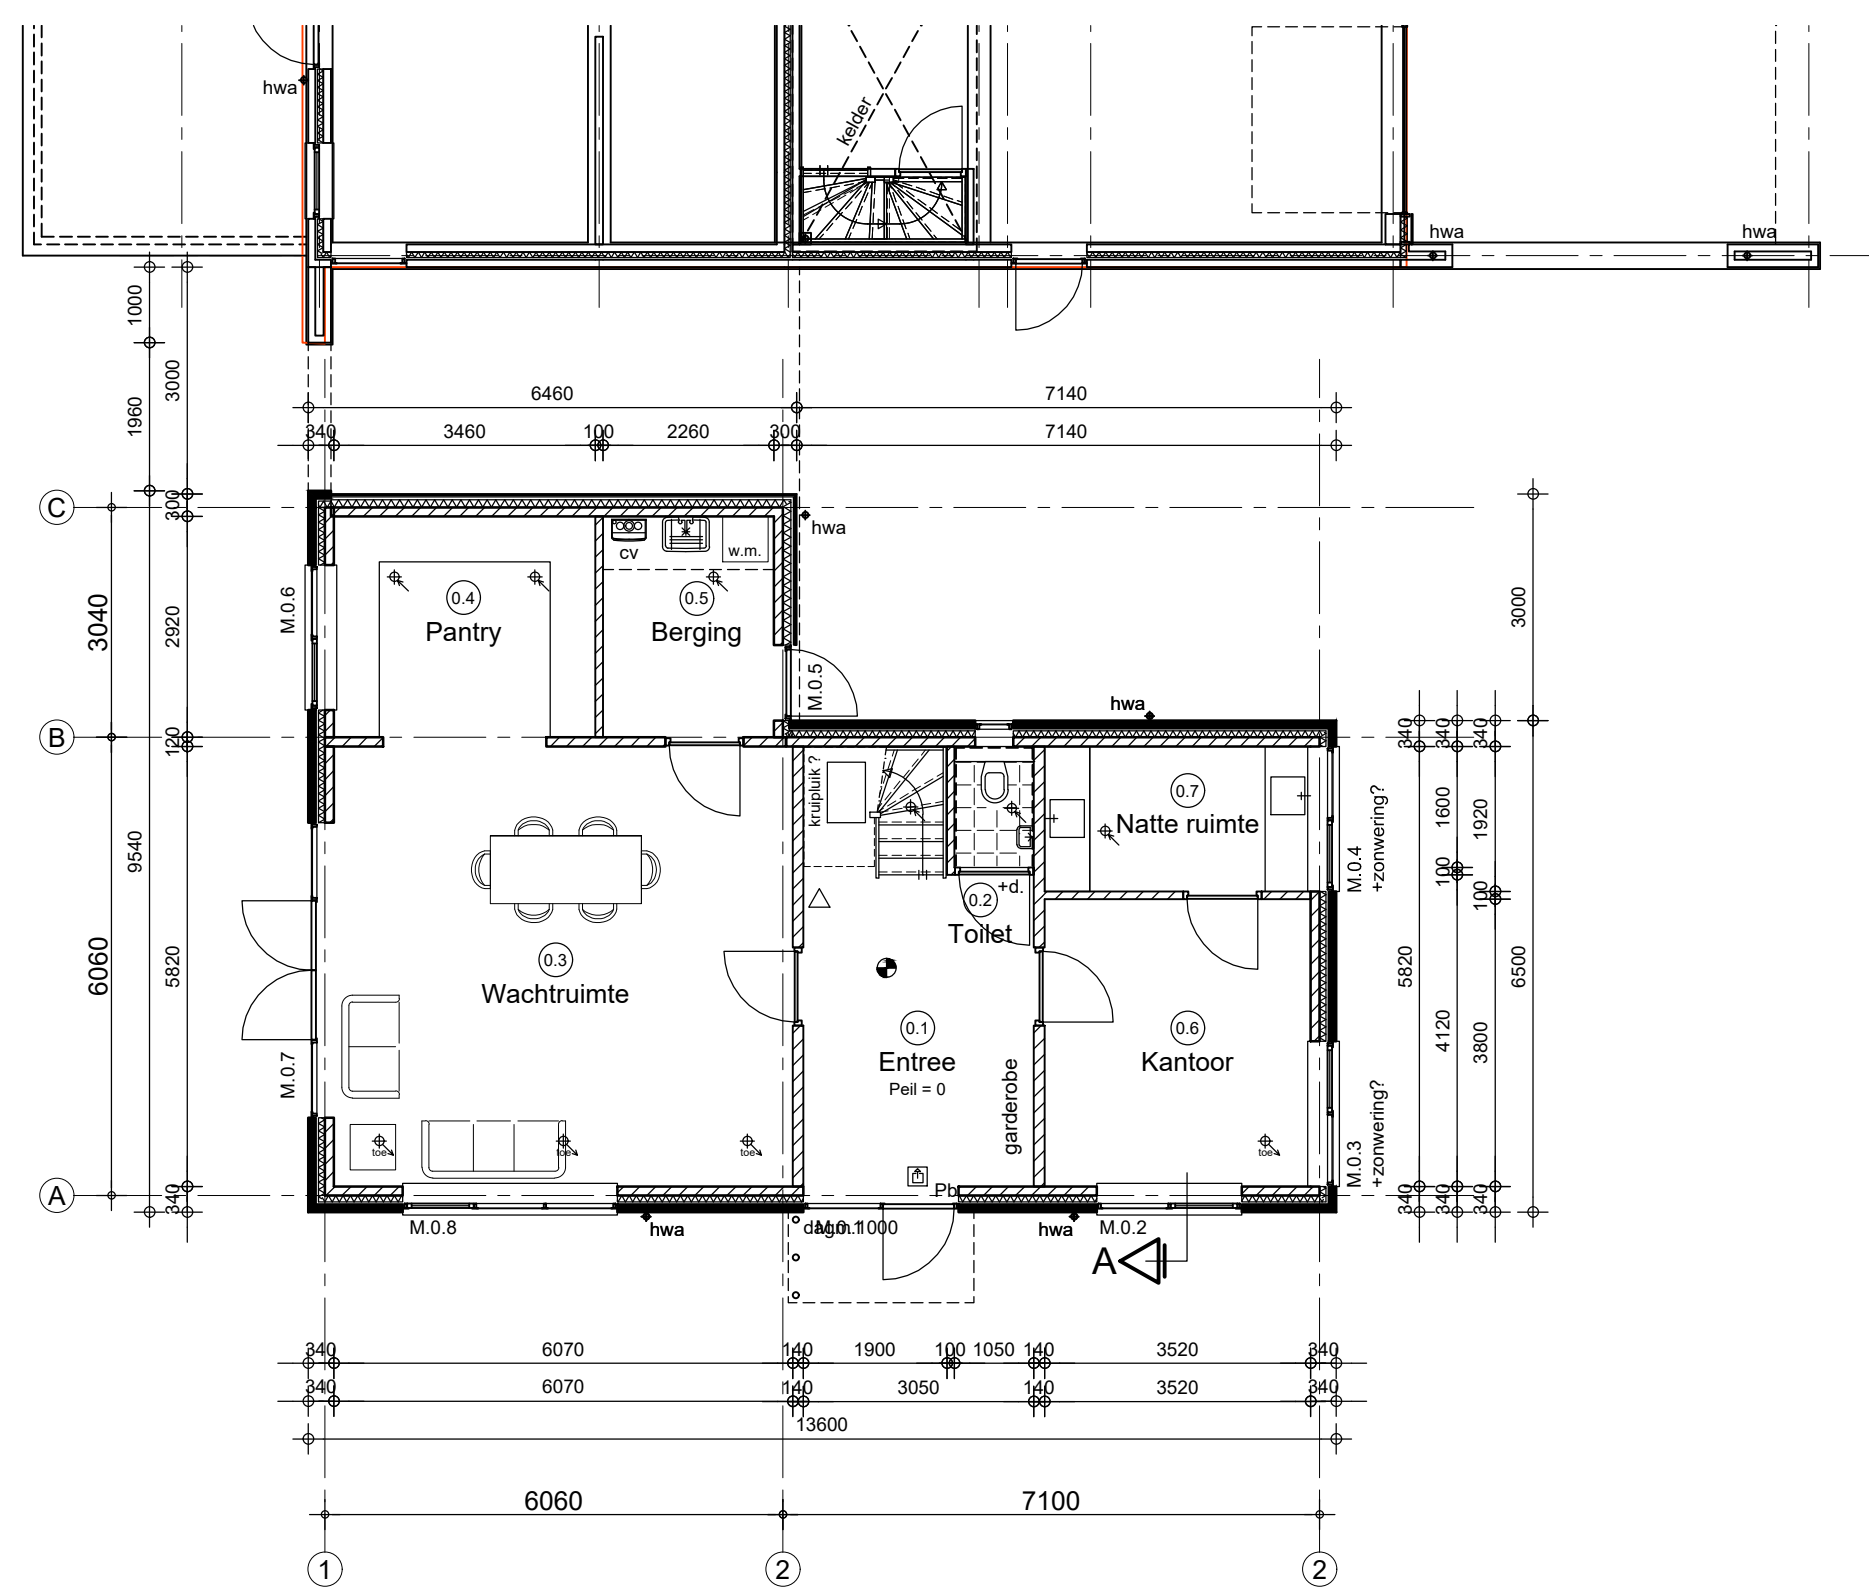
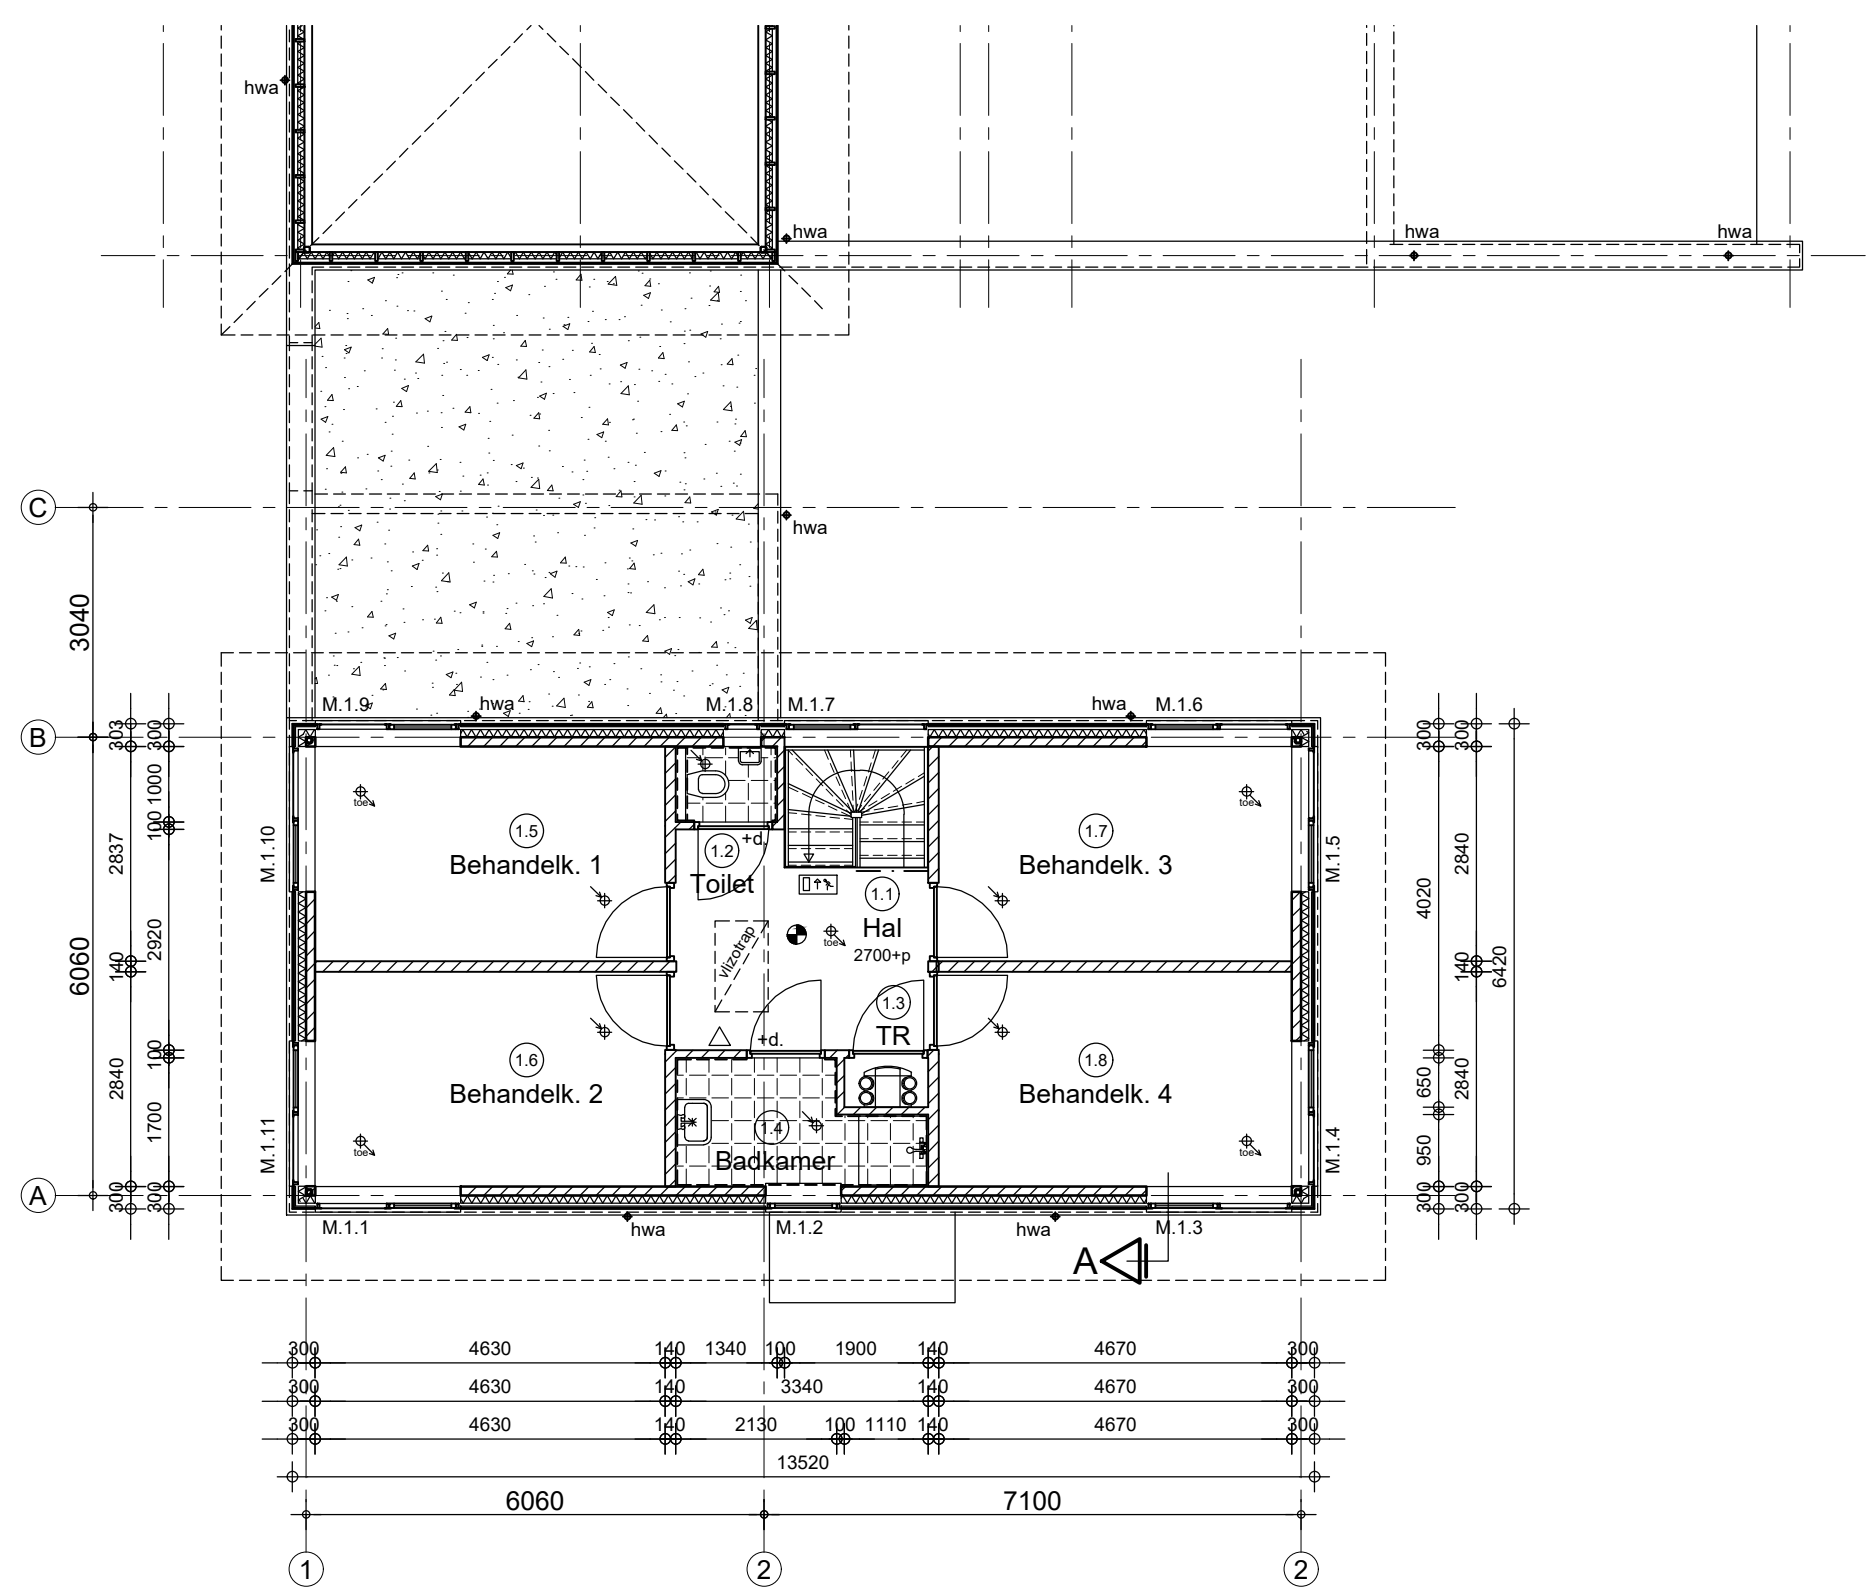
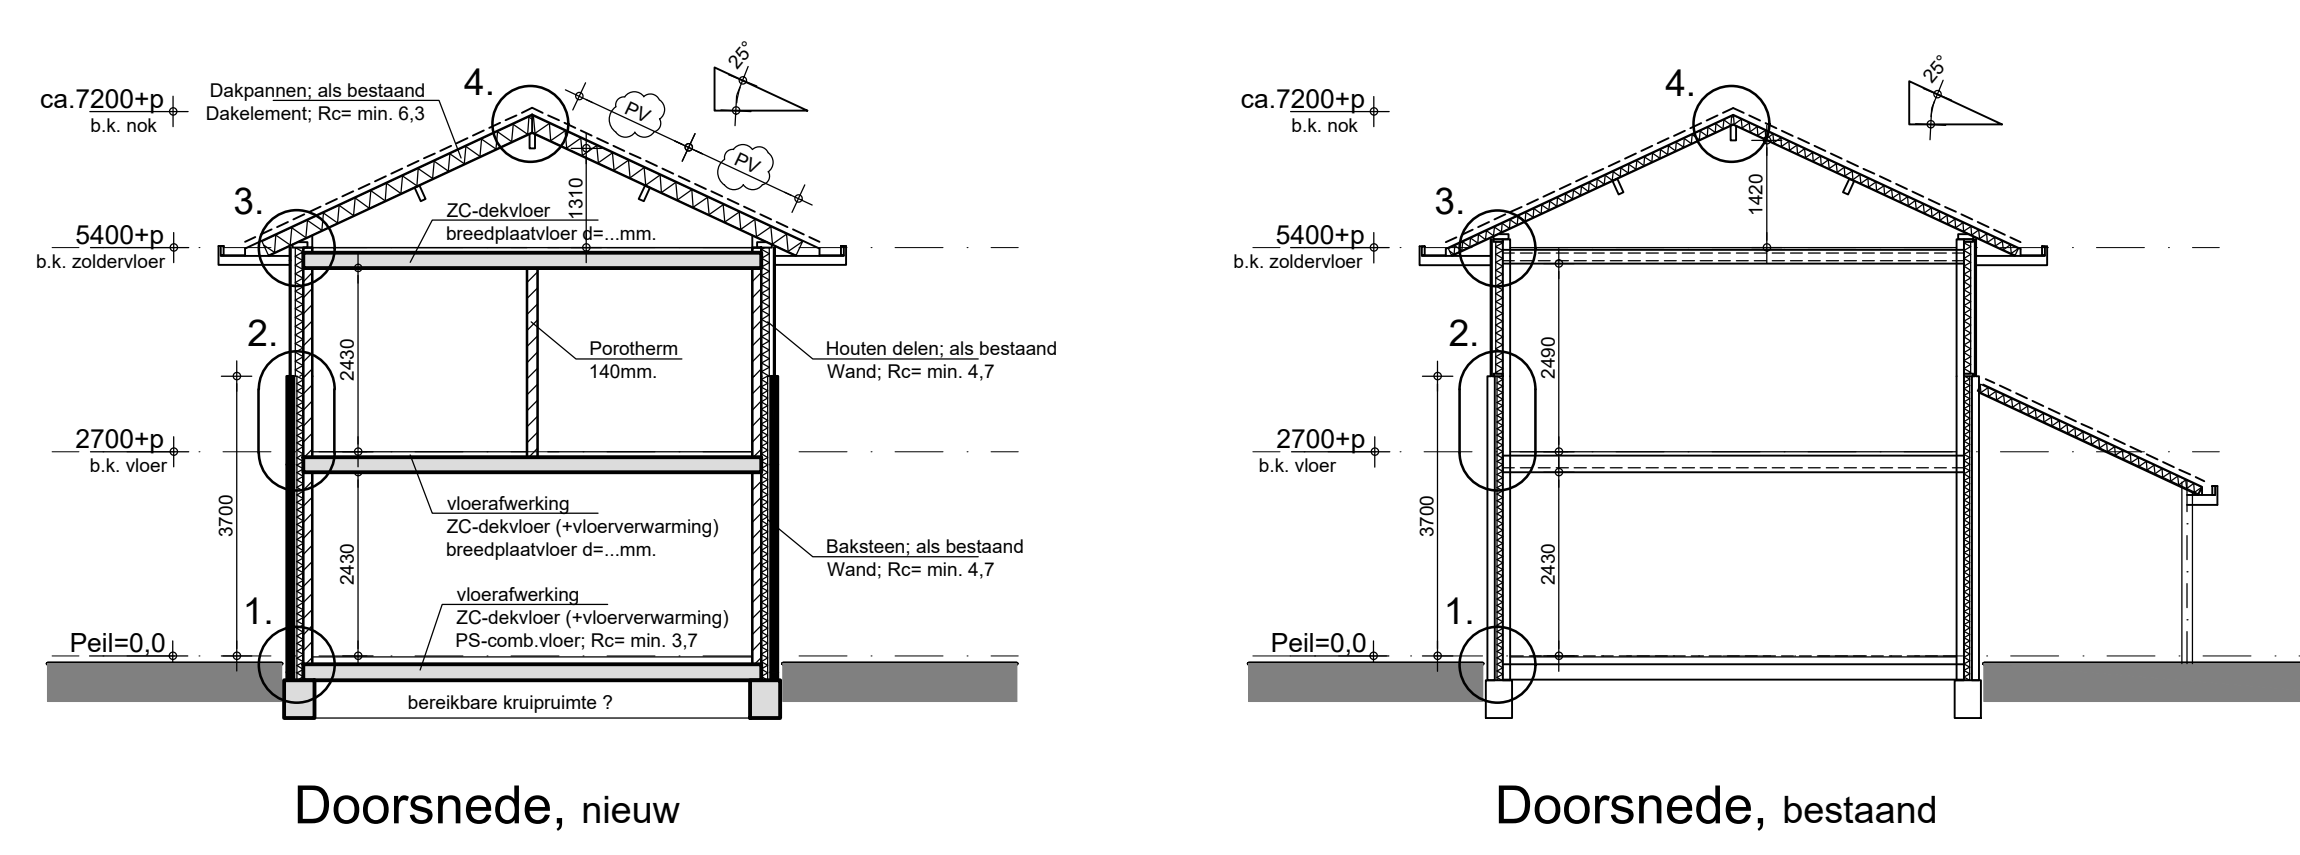
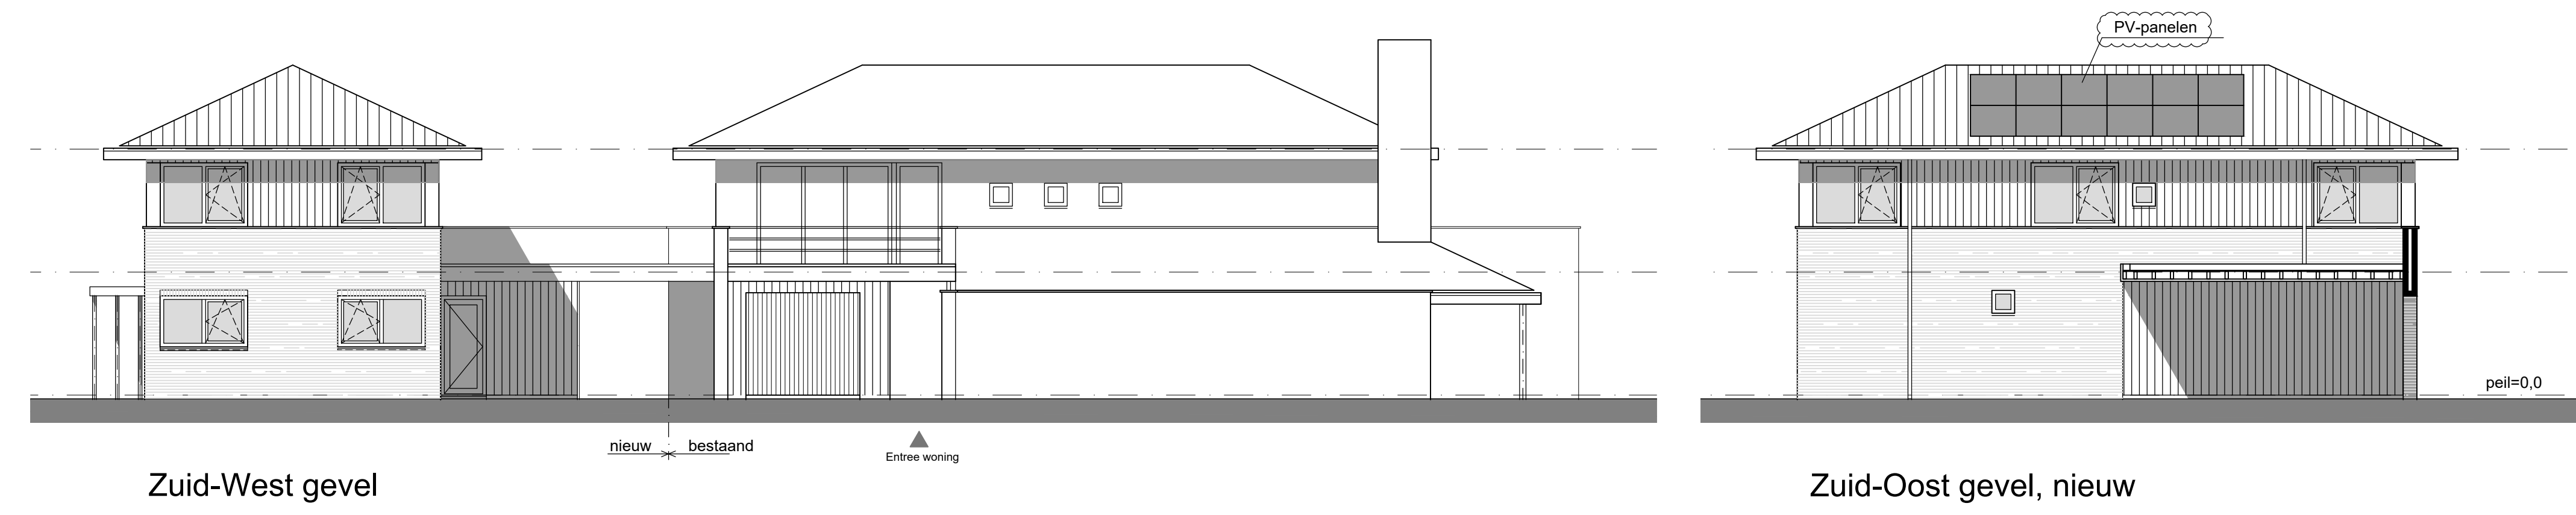


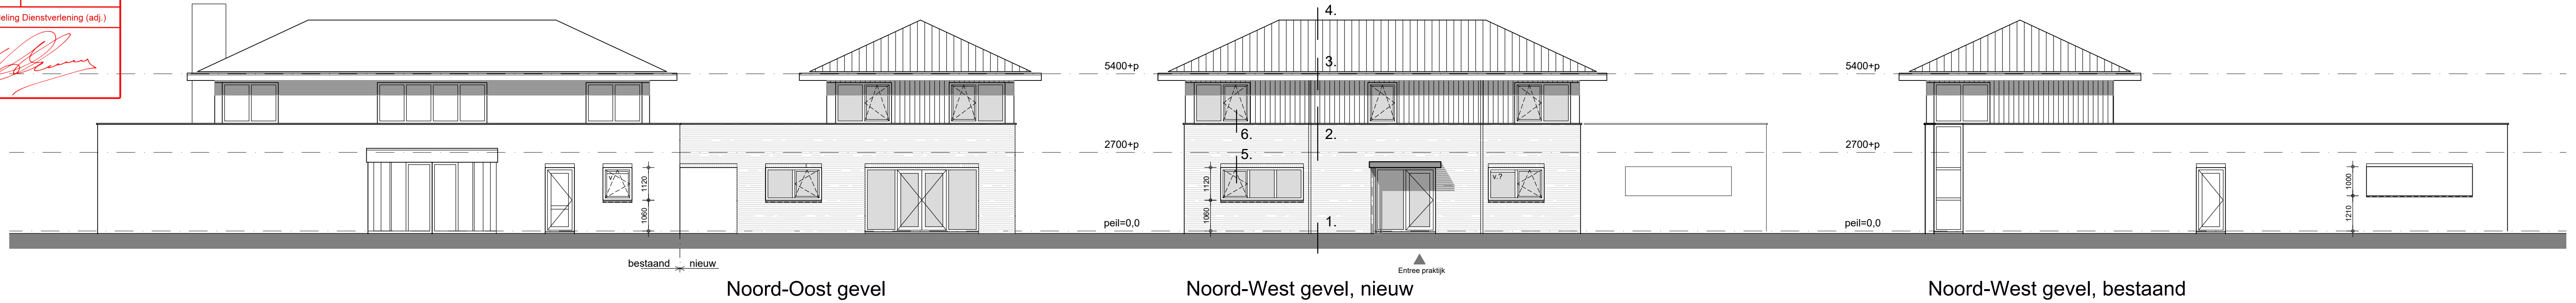

Alle maten in het werk controleren

Renvooi:

Materialen	Kozijnen
Bestaande wanden	Veiligheidsbeglazing volgens NEN 3569
Te verwijderen wand / kozijn	Alle nieuwe buitenkozijnen inbraakwerendheidsklasse 2
Nieuwe dragende binnenwand; Wienerberger Porotherm	M.O.1, M.O.2 enz. = Merk buitenkozijnen; kunststof + triple-beglazing tenzij anders aangegeven.
Nieuw buitenblad; baksteen	Binnenkozijnen; hout i.c.m. stompedeur deurmaat van 930x235mm, tenzij anders aangegeven.
Isolatie	Alle buitendeuren hebben een min. vrije doorgang van 850x2100mm, tenzij anders aangegeven.
Nieuwe buitenwand; HSB	
Afkortingen	Brandveiligheid
cv Centrale verwarming	Pb Paniekbeslag (zonder sleutel te openen).
d Dorpel; halonite	Uitgang/Vluchtwegaanduiding positie; volgens nadere uitwerking installateur.
dm Dagmaat kozijn	Brandblusser
dr Wasdroger	Ruimte voorzien van rookmelders. Positie rookmelders; vigs. NEN 2555
e, Emaille	
kk Koelkast	Installaties
MK Meterkast	Ruimte voorzien van ventilatie toevoer, ?? positie; volgens nadere uitwerking installateur.
mv Mechanische ventilatie	Ruimte voorzien van ventilatie afvoer, positie; volgens nadere uitwerking installateur.
p. Paneel; multiplex	Leidingverloop leidingwerk; volgens nadere uitwerking installateur.
S. Bestaande Wand voorzien stukwerk	Nieuwe riolering aansluiten op bestaand, volgens nadere uitwerking installateur.
V. Ventilatie rooster ?	
vw Vaatwasser	
wk Wasmachine	
wm Wasmachine	

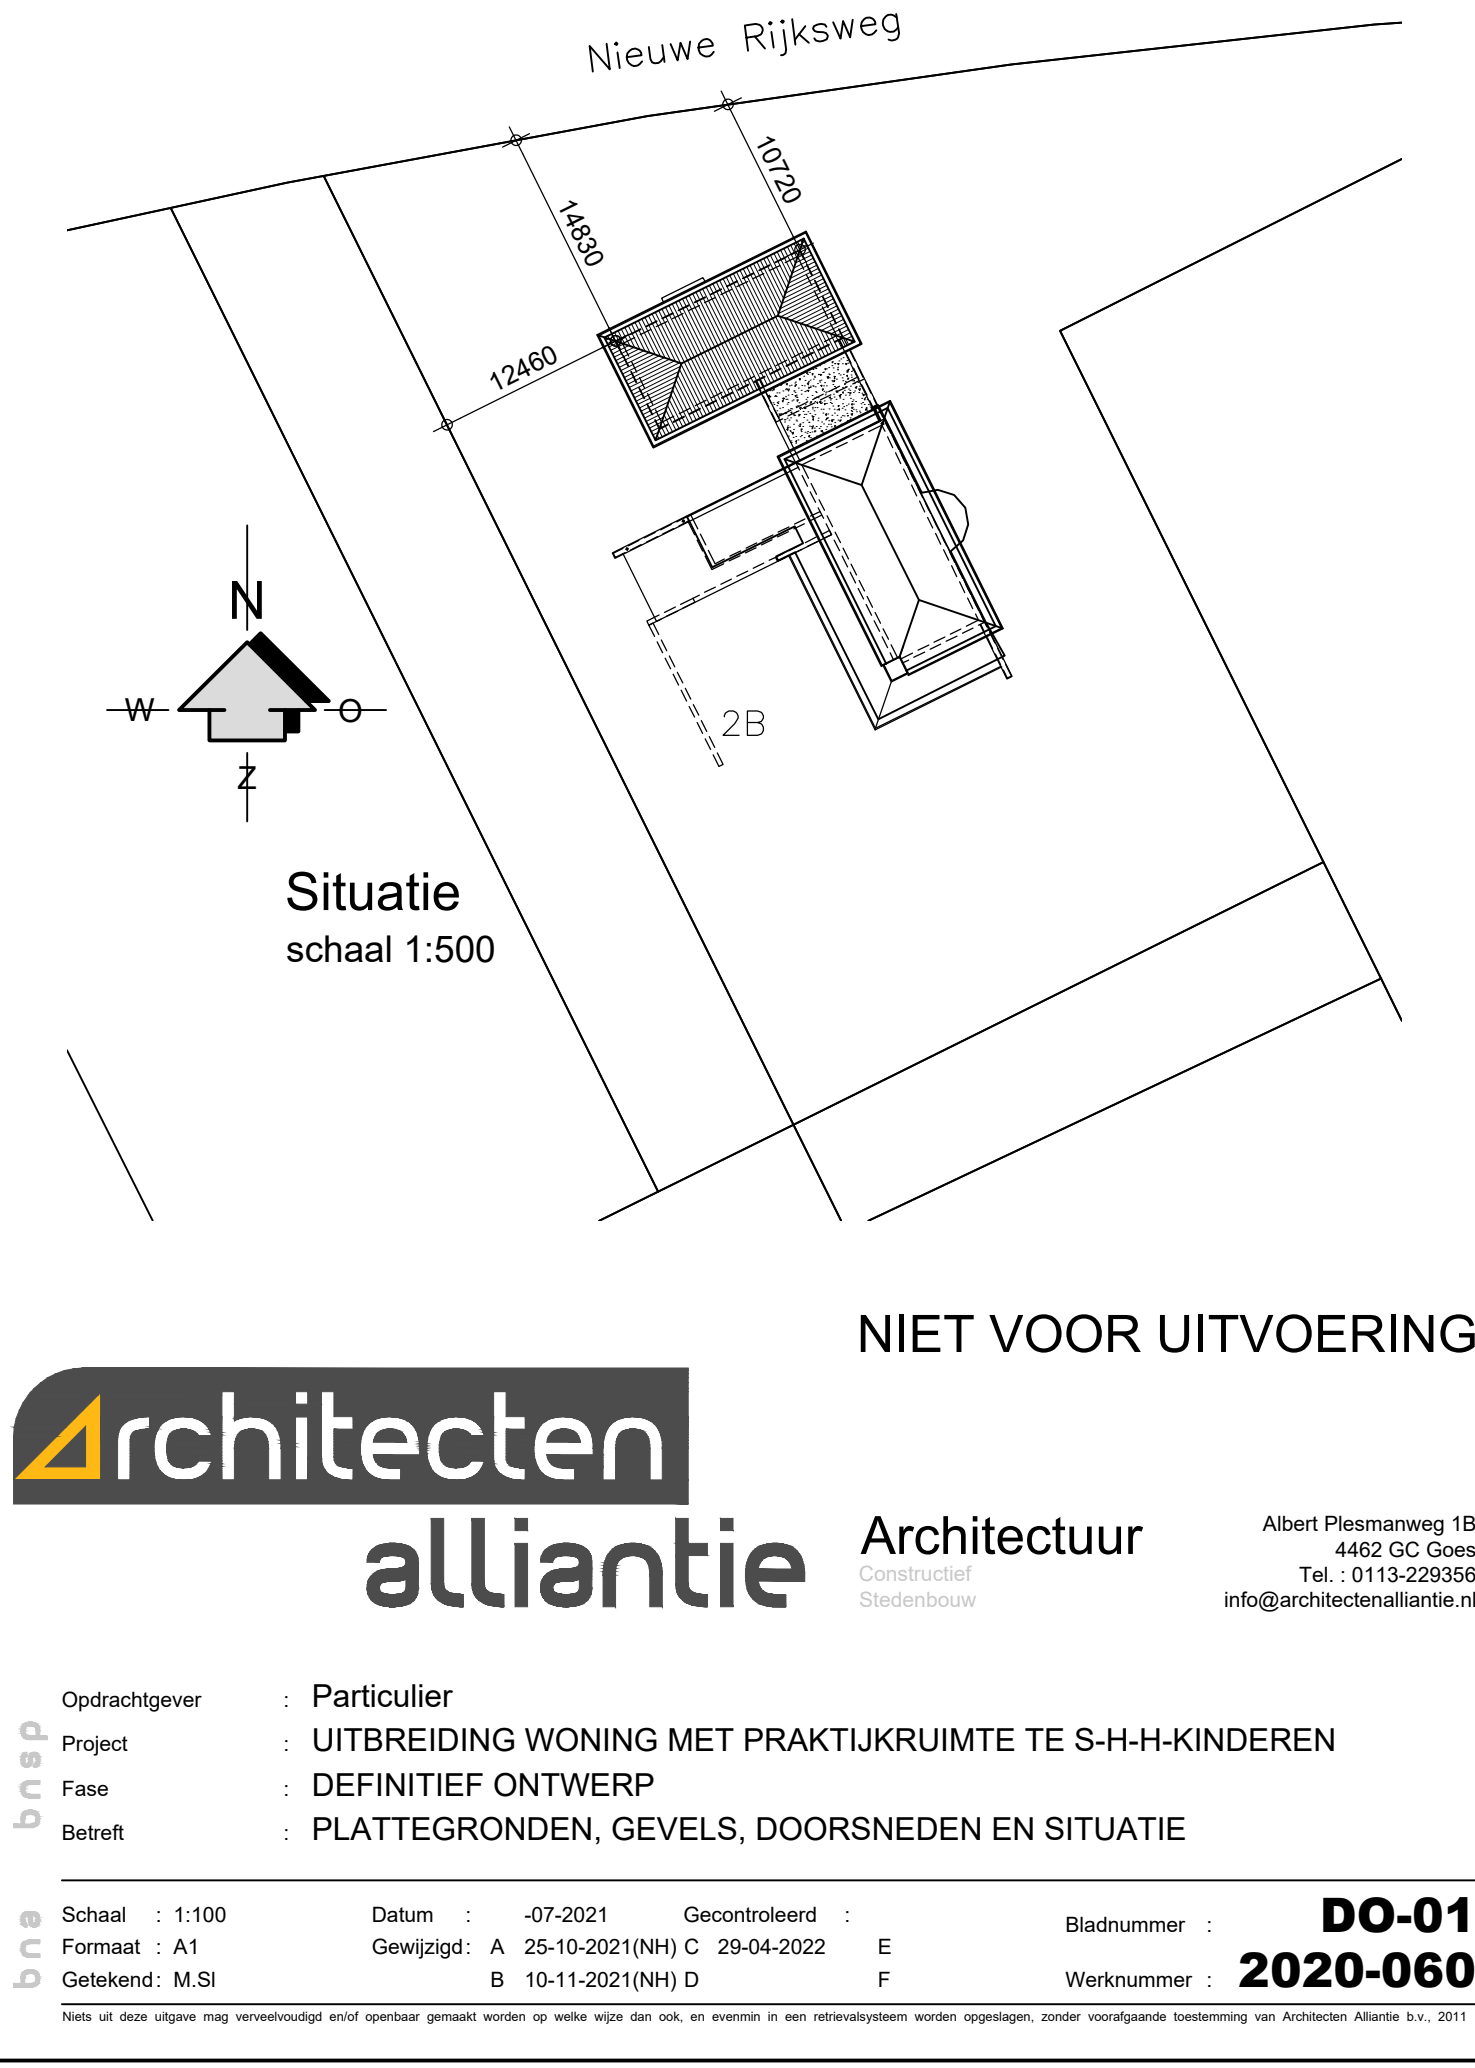

architectenalliantie

GEMEENTE GOES

Besluit nr. Z21.098133

Datum:

21 jul 2021

Besluitnummer:

Z21.098133

Hoofd afdeling Dienstverlening (adj.)



Nieuwe Rijksweg

schaal : 1:250

get : NH

gez : JdP


datum : 25-10-2021

betreft :

werknnummer :

Situatie

2020-060

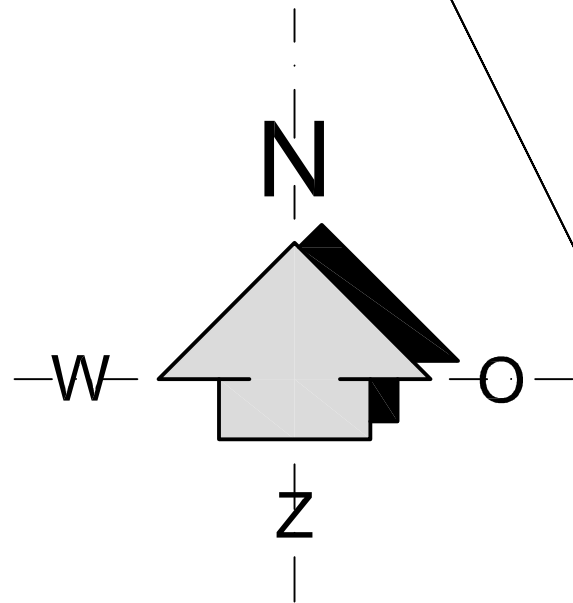

Situatie
schaal 1:250

