



Gegevens bevoegd gezag

Referentienummer

Datum ontvangst

2017-00979

19 APR. 2017

Formulierversie
2017.01

Aanvraaggegevens

Let op: vul het formulier alstublieft volledig in.

Aanvraagnummer - OMB-VO-2017-0000
Aanvraagnaam - Visser (Horse Rehab)
Uw referentiecode -

Ingediend op - 05-04-2017.

Projectomschrijving - cfdah te bescherming wechwertuigen
Gefaseerd

Overzicht bijgevoegde modulebladen

Aanvraaggegevens

Aanvragergegevens

Locatie van de werkzaamheden

Westhofse zandweg g sheer Arendskieke

Werkzaamheden en onderdelen

Bijbehorend bouwwerk bouwen

- Bouwen

Bijlagen

Kosten

Nawoord en ondertekening

Aanvrager

1 Persoonsgegevens aanvrager/melder

Geslacht

- ☒ Man
☐ Vrouw
☐ Niet bekend

Voorletters

P

Voorvoegsels

Achternaam

Visser

2 Verblijfsadres

Postcode

4450 SL

Huisnummer

9

Huisletter

Huisnummertoevoeging

Straatnaam

Westhofse Zandweg

Woonplaats

S - Heer Arendskerke

Adres

Westhofse Zandweg 9
4450 SL S Heer Arendskerke

3 Correspondentieadres

Adres

idem als verblijfsadres

4 Contactgegevens

Telefoonnummer

06-21296395

E-mailadres

patrick_visser@zeelandnet.nl

Aanvrager bedrijf

1 Bedrijf

KvK-nummer

56475497

Vestigingsnummer

Statutaire naam

Horse Rehab

Handelsnaam

Horse Rehab

2 Contactpersoon

Geslacht

☒ Man
☐ Vrouw

Voorletters

P

Voorvoegsels

Achternaam

Visser

Functie

eigenaar

3 Vestigingsadres bedrijf

Postcode

4458 SL

Huisnummer

9

Huisletter

Huisnummertoevoeging

Straatnaam

Westhofse Zandweg

Woonplaats

s Heer Arendskerk

Adres

Westhofse Zandweg 9

4450PS s Heer Arendskerk

4 Correspondentieadres

Adres

idem als vestigingsadres

5 Contactgegevens

Telefoonnummer

06 - 21296395

Faxnummer

E-mailadres

patriek_vraser@zeelandnet.nl

Adres berichtenbox

Formuliertersie
2017.01

Gemachtigde

1 Persoonsgegevens gemachtigde

Geslacht

- ☐ Man
☐ Vrouw
☐ Niet bekend

WUT.

Voorletters

Voorvoegsels

Achternaam

2 Verblijfsadres

Postcode

Huisnummer

Huisletter

Huisnummertoevoeging

Straatnaam

Woonplaats

Adres

3 Correspondentieadres

Adres

Datum:

Aanvraagnummer:

Pagina 1 van 2

4 Contactgegevens

Telefoonnummer

E-mailadres

Formuliersversie
2017.01

Gemachtigde bedrijf

NVT

1 Bedrijf

KvK-nummer

Vestigingsnummer

Statutaire naam

Handelsnaam

2 Contactpersoon

Geslacht

☐ Man
☐ Vrouw

Voorletters

Voorvoegsels

Achternaam

Functie

3 Vestigingsadres bedrijf

Postcode

Huisnummer

Huisletter

Huisnummertoevoeging

Straatnaam

Woonplaats

Adres

4 Correspondentieadres

Adres

5 Contactgegevens

Telefoonnummer

Faxnummer

E-mailadres

Adres berichtenbox

Locatie

1 Locatieaanduiding

Locatie waar de werkzaamheden plaatsvinden

- ☒ Adres
☐ Kadastraal perceelnummer
☐ Locatie op Noordzee, Waddenzee of IJsselmeer

2 Adres

Postcode

4450 SL

Huisnummer

9

Huisletter

Huisnummertoevoeging

Straatnaam

Westhofsestrandweg

Plaatsnaam

s Heer Arendskerke

Gelden de werkzaamheden in deze aanvraag/melding voor meerdere adressen of percelen?

- ☐ Ja > Specificeer hieronder de locatie(s)
☒ Nee

Specificatie locatie

voor bestaande locaties

Toelichting op locatie

nagenoeg geheel omringd door gebouwen en bossage

3 Kadastraal perceelnummer

Burgerlijke gemeente

Goes

Kadastrale gemeente

- Goes

Kadastrale sectie

V 624 A.

Kadastraal perceelnummer

V624

Bouwplannaam

AFclak.

Bouwnummer

Gelden de werkzaamheden in deze
aanvraag/melding voor meerdere
adressen of percelen?

☐ Ja
☒ Nee

Specificatie locatie

Toelichting op locatie

4 Eigendomssituatie

Eigendomssituatie van het perceel

☒ U bent eigenaar van het perceel
☐ U bent erfpachter van het perceel
☐ U bent huurder van het perceel
☐ Anders

Uw belang bij deze aanvraag

bescherming wechweertuigen

5 Aanvulling locatieaanduiding

RD coördinaten

X-coördinaat

Y-coördinaat

ETRS89 / WGS84 Coördinaten

Invoerwijze

☐ Graden.decimale graden
☐ Graden.minuten.decimale minuten
☐ Graden.minuten.seconden.decimale seconden

Lengte

Breedte

Kilometerraai

Rivier of kanaal

Kilometering

Zijde

☐ Noorden (N)
☐ Zuiden (Z)
☐ Oosten (O)
☒ Westen (W)
☐ Links (Li)
☐ Rechts (Re)

6 Toelichting

Eventuele toelichting op locatie

aangegeven op tekening.
als "overlapping"

Bouwen

Bijbehorend bouwwerk bouwen

1 Type bouwwerk

② Wat gaat u bouwen?

Bijbehorend bouwwerk bouwen

afdekking bescherming van weelvoetwegen

2 Woning

Gaat het om de bouw van één of meer woningen?

- ☐ Ja
☒ Nee

② Voor welke functie wordt de woning gebouwd?

- ☐ Eigen bewoning
☐ Zorgwoning
☐ Anders

② Is er sprake van particulier opdrachtgeverschap?

- ☐ Ja
☐ Nee

② Om welk soort zorgwoning gaat het?

- ☐ Zelfstandige grondgebonden woning (individueel wonen)
☐ Zelfstandige woning in woongebouw (individueel wonen)
☐ Geclusterde grondgebonden woningen i.v.m. zorg (individueel wonen)
☐ Geclusterde woningen i.v.m. zorg in een woongebouw (individueel wonen)
☐ Groepswoning

② Welke zorgvoorziening is aanwezig in de woningen/wooneenheden?

- ☐ Geen zorg/n.v.t.
☐ Zorg op afspraak (thuiszorg)
☐ Zorg op afroep (zorgpost in de buurt; via intercom)
☐ 24-uurs zorg (zorgverleners in huis)

3 De bouwwerkzaamheden

② Wat is er op het bouwwerk van toepassing?

- ☐ Het wordt geheel vervangen
☐ Het wordt gedeeltelijk vervangen
☒ Het wordt nieuw geplaatst

② Eventuele toelichting

Hebt u voor deze bouwwerkzaamheden al eerder een vergunning aangevraagd?

- ☐ Ja
☒ Nee

4 Plaats van het bouwwerk

② Waar gaat u bouwen?

- ☒ Op het terrein
☐ Aan of op het hoofdgebouw
☐ Aan of op een bijgebouw of ander bouwwerk > Vul hieronder de naam van het bijgebouw of bouwwerk in.

Naam van het bijgebouw of
bouwwerk

Afdak.

5 Bruto vloeroppervlakte bouwwerk

⑦ Verandert de bruto
vloeroppervlakte van het bouwwerk
door de bouwwerkzaamheden?

☐ Ja > Beantwoord de volgende twee vragen over de bruto
vloeroppervlakte van het bouwwerk.

☒ Nee

⑦ Wat is de bruto vloeroppervlakte
van het bouwwerk in m2
voor uitvoering van de
bouwwerkzaamheden?

70 m²

Wat is de bruto vloeroppervlakte
van het bouwwerk in
m2 na uitvoering van de
bouwwerkzaamheden?

6 Bruto inhoud bouwwerk

⑦ Verandert de bruto inhoud
van het bouwwerk door de
bouwwerkzaamheden?

☐ Ja > Beantwoord de volgende twee vragen over de bruto
inhoud van het bouwwerk.

☐ Nee

⑦ Wat is de bruto inhoud van het
bouwwerk in m3 voor uitvoering
van de bouwwerkzaamheden?

Wat is de bruto inhoud van het
bouwwerk in m3 na uitvoering van
de bouwwerkzaamheden?

7 Oppervlakte bebouwd terrein

Verandert de bebouwde
oppervlakte van het terrein
na uitvoering van de
bouwwerkzaamheden?

☐ Ja > Beantwoord de volgende twee vragen over de
bebouwde oppervlakte van het terrein.

☐ Nee

⑦ Wat is de bebouwde
oppervlakte van het terrein
in m2 voor uitvoering van de
bouwwerkzaamheden?

Wat is de bebouwde oppervlakte
van het terrein in m2 na uitvoering
van de bouwwerkzaamheden?

8 Seizoensgebonden en tijdelijke bouwwerken

⑦ Gaat het om een
seizoensgebonden bouwwerk?

☐ Ja > Beantwoord de volgende twee vragen over de periode
waarin het bouwwerk aanwezig is.

☒ Nee

Het bouwwerk is aanwezig van

- ☐ Januari
☐ Februari
☐ Maart
☐ April
☐ Mei
☐ Juni
☐ Juli
☐ Augustus
☐ September
☐ Oktober
☐ November
☐ December

> Een bouwwerk kan
seizoensgebonden en/
of tijdelijk zijn. Denk aan
bijvoorbeeld een tijdelijke
bouwkeet of een strandtent
die voor drie jaar achter
elkaar in april wordt
opgebouwd en in oktober
weer afgebroken.

Het bouwwerk is aanwezig tot

- ☐ Januari
- ☐ Februari
- ☐ Maart
- ☐ April
- ☐ Mei
- ☐ Juni
- ☐ Juli
- ☐ Augustus
- ☐ September
- ☐ Oktober
- ☐ November
- ☐ December

⑦ Gaat het om een tijdelijk bouwwerk?

- ☐ Ja > Vul hieronder eerst in hoeveel hele jaren het bouwwerk op de locatie blijft bestaan en vervolgens het aantal maanden (bijvoorbeeld: 0 jaren en 6 maanden of 1 jaar en 3 maanden).

☒ Nee

Hoeveel hele jaren blijft het bouwwerk op de locatie bestaan?

Hoeveel maanden?

9 Gebruik

⑦ Waar gebruikt u het bouwwerk en/of terrein momenteel voor?

- ☐ Wonen
- ☐ Overige gebruiksfuncties > Vul hieronder in waar u het bouwwerk en/of terrein momenteel voor gebruikt.

Geef aan waar u het bouwwerk en/of terrein momenteel voor gebruikt.

porcheer / werkterrein.

⑦ Waar gaat u het bouwwerk voor gebruiken?

- ☐ Wonen > Beantwoord de volgende twee vragen over de gebruiks- en vloeroppervlakte.
- ☒ Overige gebruiksfuncties > Vul hieronder in waar u het bouwwerk voor gaat gebruiken.

⑦ Wat wordt de gebruiksoppervlakte van de woning in m2 na uitvoering van de bouwwerkzaamheden?

⑦ Wat wordt de vloeroppervlakte van het verblijfsgebied van de woning in m2 na uitvoering van de bouwwerkzaamheden?

Geef aan waar u het bouwwerk voor gaat gebruiken.

afdekking bescherming van
werkvoertuigen.

> Vul deze tabel in als het bouwwerk één of meer van de overige gebruiksfuncties krijgt.

10 Gebruiksfuncties

In onderstaande tabel staan in de eerste kolom mogelijke gebruiksfuncties die in een bouwwerk kunnen voorkomen. Vul voor alle gebruiksfuncties die voor u van toepassing zijn het aantal personen, de totale gebruiksoppervlakte en de totale vloeroppervlakte van het verblijfsgebied in m² in hele getallen in.

Gebruiksfunctie	Aantal personen	Gebruiksoppervlakte (m ²)	Verblijfsoppervlakte (m ²)
Bijeenkomst			
Cel			
Gezondheidszorg			
Industrie			
Kantoor			
Logies			
Onderwijs			
Sport			
Winkel			
Overige gebruiksfuncties			

11 Uiterlijk bouwwerk/welstand

Beschrijf van de onderstaande onderdelen de materialen en kleuren die u voor het bouwwerk gebruikt. U mag het veld leeg laten als u materialen en kleuren in de bijlagen vermeldt

Onderdelen	Materiaal	Kleur
Gevels		
- Plint gebouw		
- Gevelbekleding	alum. potdeksel met houtneef.	Zwart
- Borstweringen		
- Voegwerk		
Kozijnen		
- Ramen		
- Deuren		
- Luiken		
Balkonhekken		
Dakgoten en boeidelen	alum. met houtneef	wit.
Dakbedekking	golfplaten.	

Vul hier overige onderdelen en bijbehorende materialen en kleuren in.

12 Mondeling toelichten

② Ik wil mijn bouwplan mondeling toelichten voor de welstandscommissie/stadsbouwmeester.

- ☐ Ja
☐ Nee

Heb al een vooroverleg gehad, deze is pos. bevonden.

Toelichting Bouwen

1 Type bouwwerk

Wat gaat u bouwen?

- Geef aan wat u gaat bouwen. U kunt meerdere bouwwerken invullen. Voorbeeld: nieuwe woning, schuur.

2 Woning

Voor welke functie wordt de woning gebouwd?

- Zorgwoningen zijn woningen waar bewoners zorg krijgen. Het kan gaan om grondgebonden woningen of woningen in een woongebouw. De woningen hebben een eigen voordeur waarachter bewoners individueel of in een groep wonen al dan niet met een gezamenlijke huishouding.

Is er sprake van particulier opdrachtgeverschap?

- Particulier opdrachtgeverschap als bedoeld in artikel 1.1.1 van het Besluit ruimtelijke ordening.

Om welk soort zorgwoning gaat het?

- Het kan hier gaan om individueel zelfstandig wonen, individueel geclusterd wonen of een groepswoning. Voor geclusterd wonen geldt dat het kan gaan om grondgebonden woningen of woningen in een woongebouw waar een georganiseerde koppeling tussen wonen en zorg bestaat.

Welke zorgvoorziening is aanwezig in de woningen/wooneenheden?

- Het gaat hierbij om professionele zorg (meestal vanuit de AWBZ of WMO). Het gaat niet om andere vormen van zorg, zoals mantelzorg.

3 De bouwwerkzaamheden

Wat is er op het bouwwerk van toepassing?

- Geef aan of u een bouwwerk nieuw gaat plaatsen, geheel gaat vervangen of gedeeltelijk gaat vervangen.

Eventuele toelichting

- Geef eventueel een toelichting op uw werkzaamheden.

4 Plaats van het bouwwerk

Waar gaat u bouwen?

- Kies voor terrein als u een losstaand bouwwerk plaatst. Kies voor hoofdgebouw als u bouwt op of aan het belangrijkste gebouw op een perceel. Een hoofdgebouw is bijvoorbeeld een woning. Een bijgebouw is in functie, manier waarop het is gebouwd of formaat ondergeschikt aan het hoofdgebouw. Een bijgebouw is bijvoorbeeld een schuur, garage of tuinhuisje. Onder een ander bouwwerk vallen bouwwerken anders dan een aanbouw, uitbouw, bijgebouw of overkapping. Dit is bijvoorbeeld een plantenkas, hondenhok, volière of speelhuysje.

5 Bruto vloeroppervlakte bouwwerk

Verandert de bruto vloeroppervlakte van het bouwwerk door de bouwwerkzaamheden?

- Kies bij nieuw te bouwen bouwwerken ook voor Ja.

Wat is de bruto vloeroppervlakte van het bouwwerk in m² voor uitvoering van de bouwwerkzaamheden?

- Voor nieuw te bouwen bouwwerken is de bruto vloeroppervlakte 0 m² voor uitvoering van de bouwwerkzaamheden.

6 Bruto inhoud bouwwerk

Verandert de bruto inhoud van het bouwwerk door de bouwwerkzaamheden?

- Kies bij nieuw te bouwen bouwwerken ook voor Ja.

Wat is de bruto inhoud van het bouwwerk in m³ voor uitvoering van de bouwwerkzaamheden?

- Voor nieuw te bouwen bouwwerken is de bruto inhoud 0 m³ voor uitvoering van de bouwwerkzaamheden.

7 Oppervlakte bebouwd terrein

Wat is de bebouwde oppervlakte van het terrein in m² voor uitvoering van de bouwwerkzaamheden?

- Voor onbebouwd terrein is de bebouwde oppervlakte 0 m² voor uitvoering van de werkzaamheden.

8 Seizoensgebonden en tijdelijke bouwwerken

Gaat het om een seizoensgebonden bouwwerk?

- Vul hieronder in gedurende welke periode het bouwwerk aanwezig is.

Gaat het om een tijdelijk bouwwerk?

- Vul hieronder in hoelang het bouwwerk op de locatie blijft bestaan.

9 Gebruik

Waar gebruikt u het bouwwerk en/of terrein momenteel voor?

- Kies voor Wonen als het huidige bouwwerk of terrein wordt gebruikt om te wonen. Dit geldt ook voor een terrein waar een nieuwe woning wordt gebouwd en dat dus in de toekomst bewoond zal worden. Als het bouwwerk (ook) wordt gebruikt voor andere doeleinden dan wonen, kies dan (ook) 'Overige gebruiksfuncties'. Dit geldt ook als het terrein in de toekomst (ook) voor andere functies gebruikt gaat worden.

Waar gaat u het bouwwerk voor gebruiken?

- Als het bouwwerk zowel een woonfunctie als een overige gebruiksfunctie krijgt, kunt u beide opties kiezen.

Wat wordt de gebruiksoppervlakte van de woning in m² na uitvoering van de bouwwerkzaamheden?

- U berekent de gebruiksoppervlakte van een woning als volgt: Meet de gehele oppervlakte van de woning. Meet dan de oppervlakten waar dragende muren staan en de oppervlakten waarboven het plafond of de schuine muur lager is dan 1,50 meter en trek deze af van de gehele oppervlakte.

Wat wordt de vloeroppervlakte van het verblijfsgebied van de woning in m² na uitvoering van de bouwwerkzaamheden?

- U berekent de vloeroppervlakte van het verblijfsgebied voor een woning als volgt: Bereken de gebruiksoppervlakte van de woning. Bereken dan de oppervlakte van toilet-, bad-, en technische ruimtes (bijvoorbeeld de meterkast) en trek deze van de gebruiksoppervlakte af. Dit is de vloeroppervlakte van het verblijfsgebied.

12 Mondeling toelichten

Ik wil mijn bouwplan mondeling toelichten voor de welstandscommissie/stadsbouwmeester.

- Kies hiervoor als u uw keuzes voor materiaal, kleur en vormgeving persoonlijk wilt toelichten voor de welstandscommissie of de stadsbouwmeester.

Formulierversie
2017.01

Kosten

Bouwen

Bijbehorend bouwwerk bouwen

Wat zijn de geschatte kosten in
euro's (exclusief BTW)?

€18.000,-

Projectkosten

Wat zijn de geschatte kosten
voor het totale project in euro's
(exclusief BTW)?

€18.000,-

Formuliersversie
2017.01

Toe te voegen bijlagen

- Bijlage anders Bijbehorend bouwwerk bouwen
- Gegevens en bescheiden over veiligheid en het voorkomen van hinder t.b.v. bouwwerkzaamheden
- Kwaliteitsverklaringen
- Overige gegevens veiligheid
- Welstand
- Installaties
- Bestemmingsplan, beheersverordening en bouwverordening
- Plattegronden, doorsneden en detailtekeningen bouwen
- Constructieve veiligheid
- Gezondheid

Formulierversie
2017.01

Nawoord en ondertekening

Alleen te beantwoorden
als de bijlagen nog niet
compleet zijn

Alleen te beantwoorden
als de bijlagen nog niet
compleet zijn

Zijn de bijlagen bij deze aanvraag
compleet

- ☐ Ja
☐ Nee

dig. verzonden naar Mene.
v/d Vate (in overleg).

De volgende bijlagen dien ik later
in

De volgende bijlagen dien ik niet in

Vul uw eventuele persoonlijke
opmerkingen over uw aanvraag
hier in.

Als blijkt dat voor één van de
onderdelen geen vergunning
verleend kan worden, wilt u dan
voor de overige onderdelen wel
een vergunning ontvangen?

- ☐ Ja
☐ Nee

Geef u toestemming om persoons-
en adresgegevens van de
aanvrager/melder en, indien van
toepassing, de gemachtigde
openbaar te maken?

- ☒ Ja
☒ Nee

Geef u toestemming om de
geschatte projectkosten / kosten
van de werkzaamheden openbaar
te maken?

- ☒ Ja
☐ Nee

☐ Hierbij verklaar ik dat ik de aanvraag/melding naar waarheid heb ingevuld en dat ik weet dat er
kosten verbonden kunnen zijn aan het indienen van een aanvraag.

Niet verplicht in te vullen
indien u gemachtigde
bent

Handtekening aanvrager

Datum

Handtekening

05-04-2017


Handtekening gemachtigde

Datum


Handtekening

Terugsturen van de aanvraag

U kunt de aanvraag of melding inclusief bijbehorende bescheiden per post versturen naar onderstaand adres van het bevoegd gezag. Het e-mailadres of contactformulier is alleen bedoeld voor het stellen van vragen en niet voor het indienen van een aanvraag of aanvullende gegevens.

Bevoegd gezag omgevingsvergunning

Naam:	Gemeente Goes
Bezoekadres:	M.A. de Ruijterlaan 2 4461 GE GOES
Postadres:	Postbus 2118 4460 MC GOES
Telefoonnummer:	0113 249 700
Faxnummer:	0113 230 876
E-mailadres:	vergunningen@goes.nl
Website:	http://www.goes.nl/
Contactpersoon:	E. de Kok

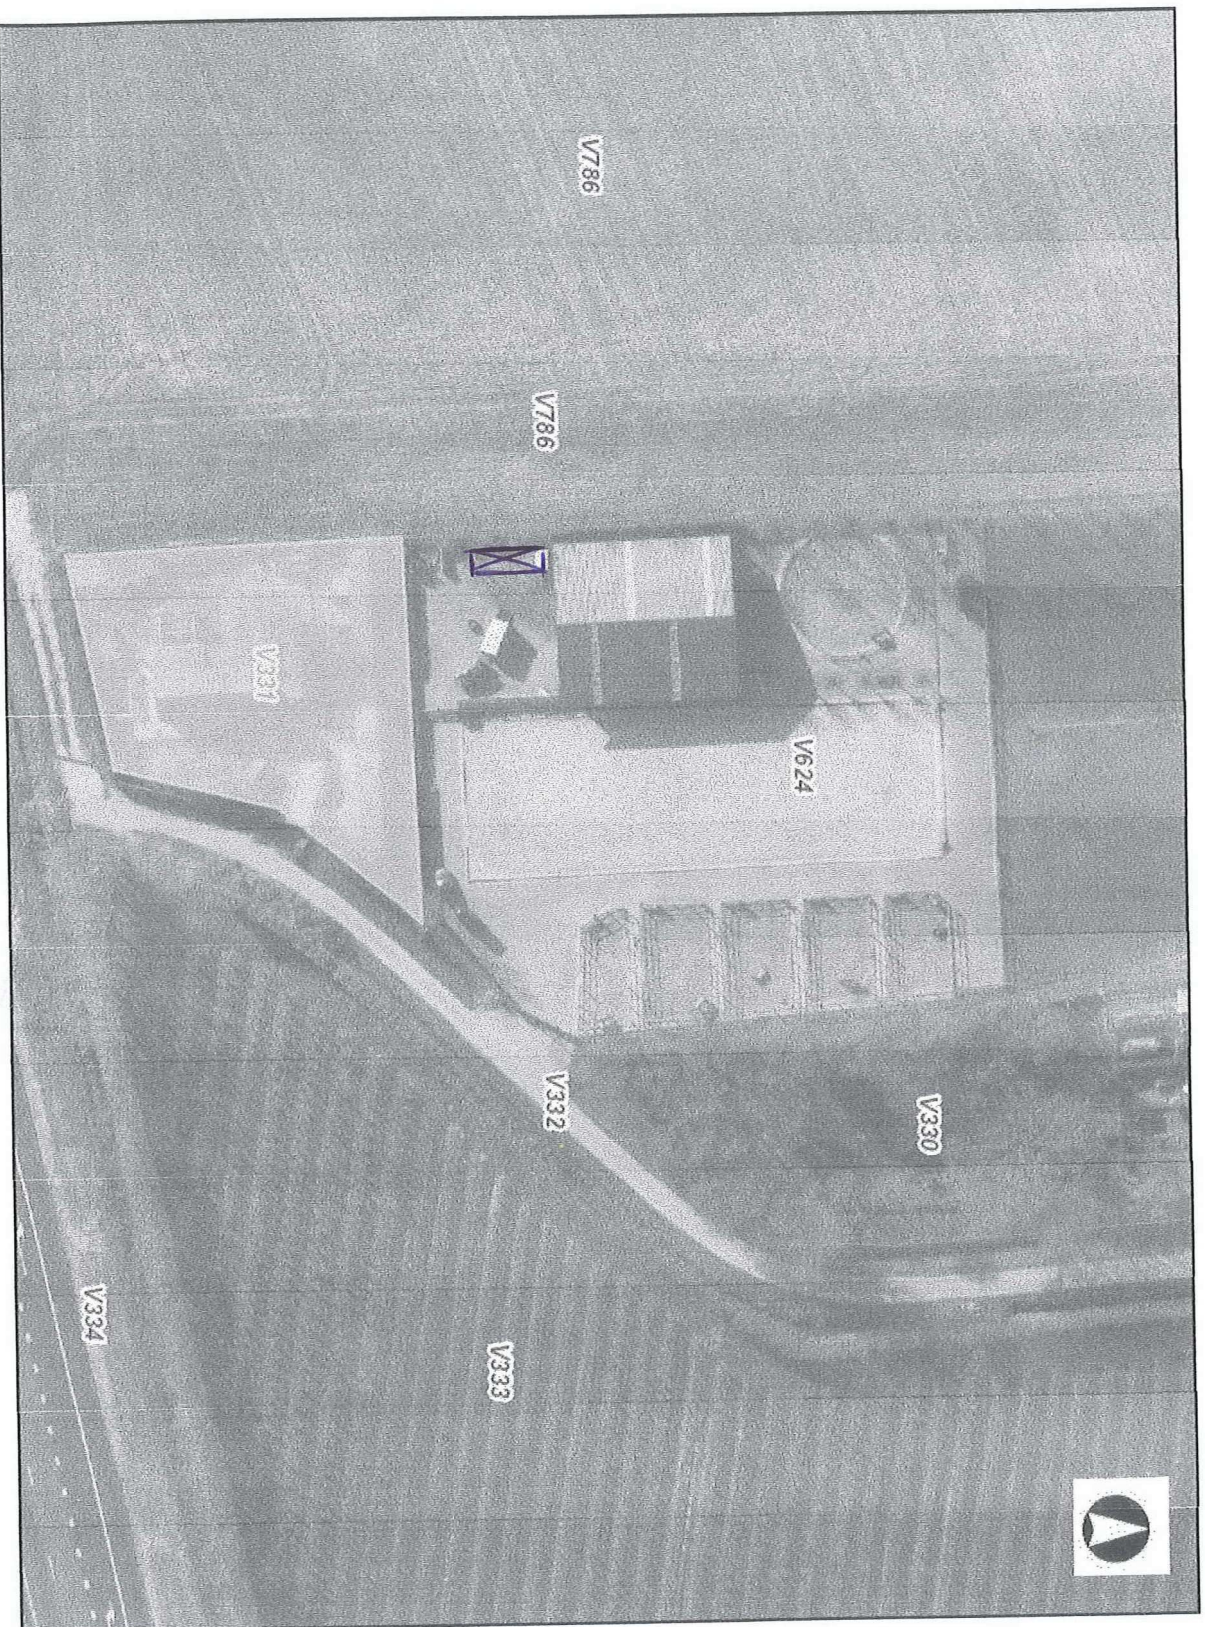

Legenda

- Perceel**
- ☐ <all other values>
 - ☐ Vastgesteld
 - ☐ Vootlopg
- CBS_Buurgrens**
- 2016_Luchtfoto**
- ☐ Red: Band_1
 - ☐ Green: Band_2
 - ☐ Blue: Band_3
- Atvalbak**
- Boom**
- Kast**
- ☐ CA-kast
 - ☐ elektrakast
 - ☐ rioolkast
- Paal**
- ☐ afdalpaal
 - ☐ lichtmast
 - ☐ portaal
 - ☐ verkeersregelinstantiepaal
 - ☐ vlaggenmast
- Putten**
- ☐ brandkraan / -put
 - ☐ drainageput
 - ☐ gasput
 - ☐ inspectie- / rioolput
 - ☐ kolk
- Waterstandmeter**

47,99 Meters

Auteur:

Datum: 20-12-2016

Schaal: 1:960



Legenda



- Percel**
 - <all other values>
 - Vastgesteld
 - Voorlopig
- CBS_Buurgrens**
 -
- Afvalbak**
 -
- Boom**
 -
- Kast**
 - CAI-kast
 - elektrakast
 - rioolkast
- Paal**
 - asfulpaal
 - lichtmast
 - portal
 - verkeersregelinstantiepaal
 - vliegenmast
- Putten**
 - brandkraan / put
 - drainageput
 - gasput
 - inspectie- / rioolput
 - kolk
- Waterstandmeter**
 -
- Huisnummers**
 -
- Bag_Panden**
 -
- <all other values>**
 - Bouwaanvraag

47,99 Meters

Auteur:

Datum: 20-12-2016

Schaal: 1:960

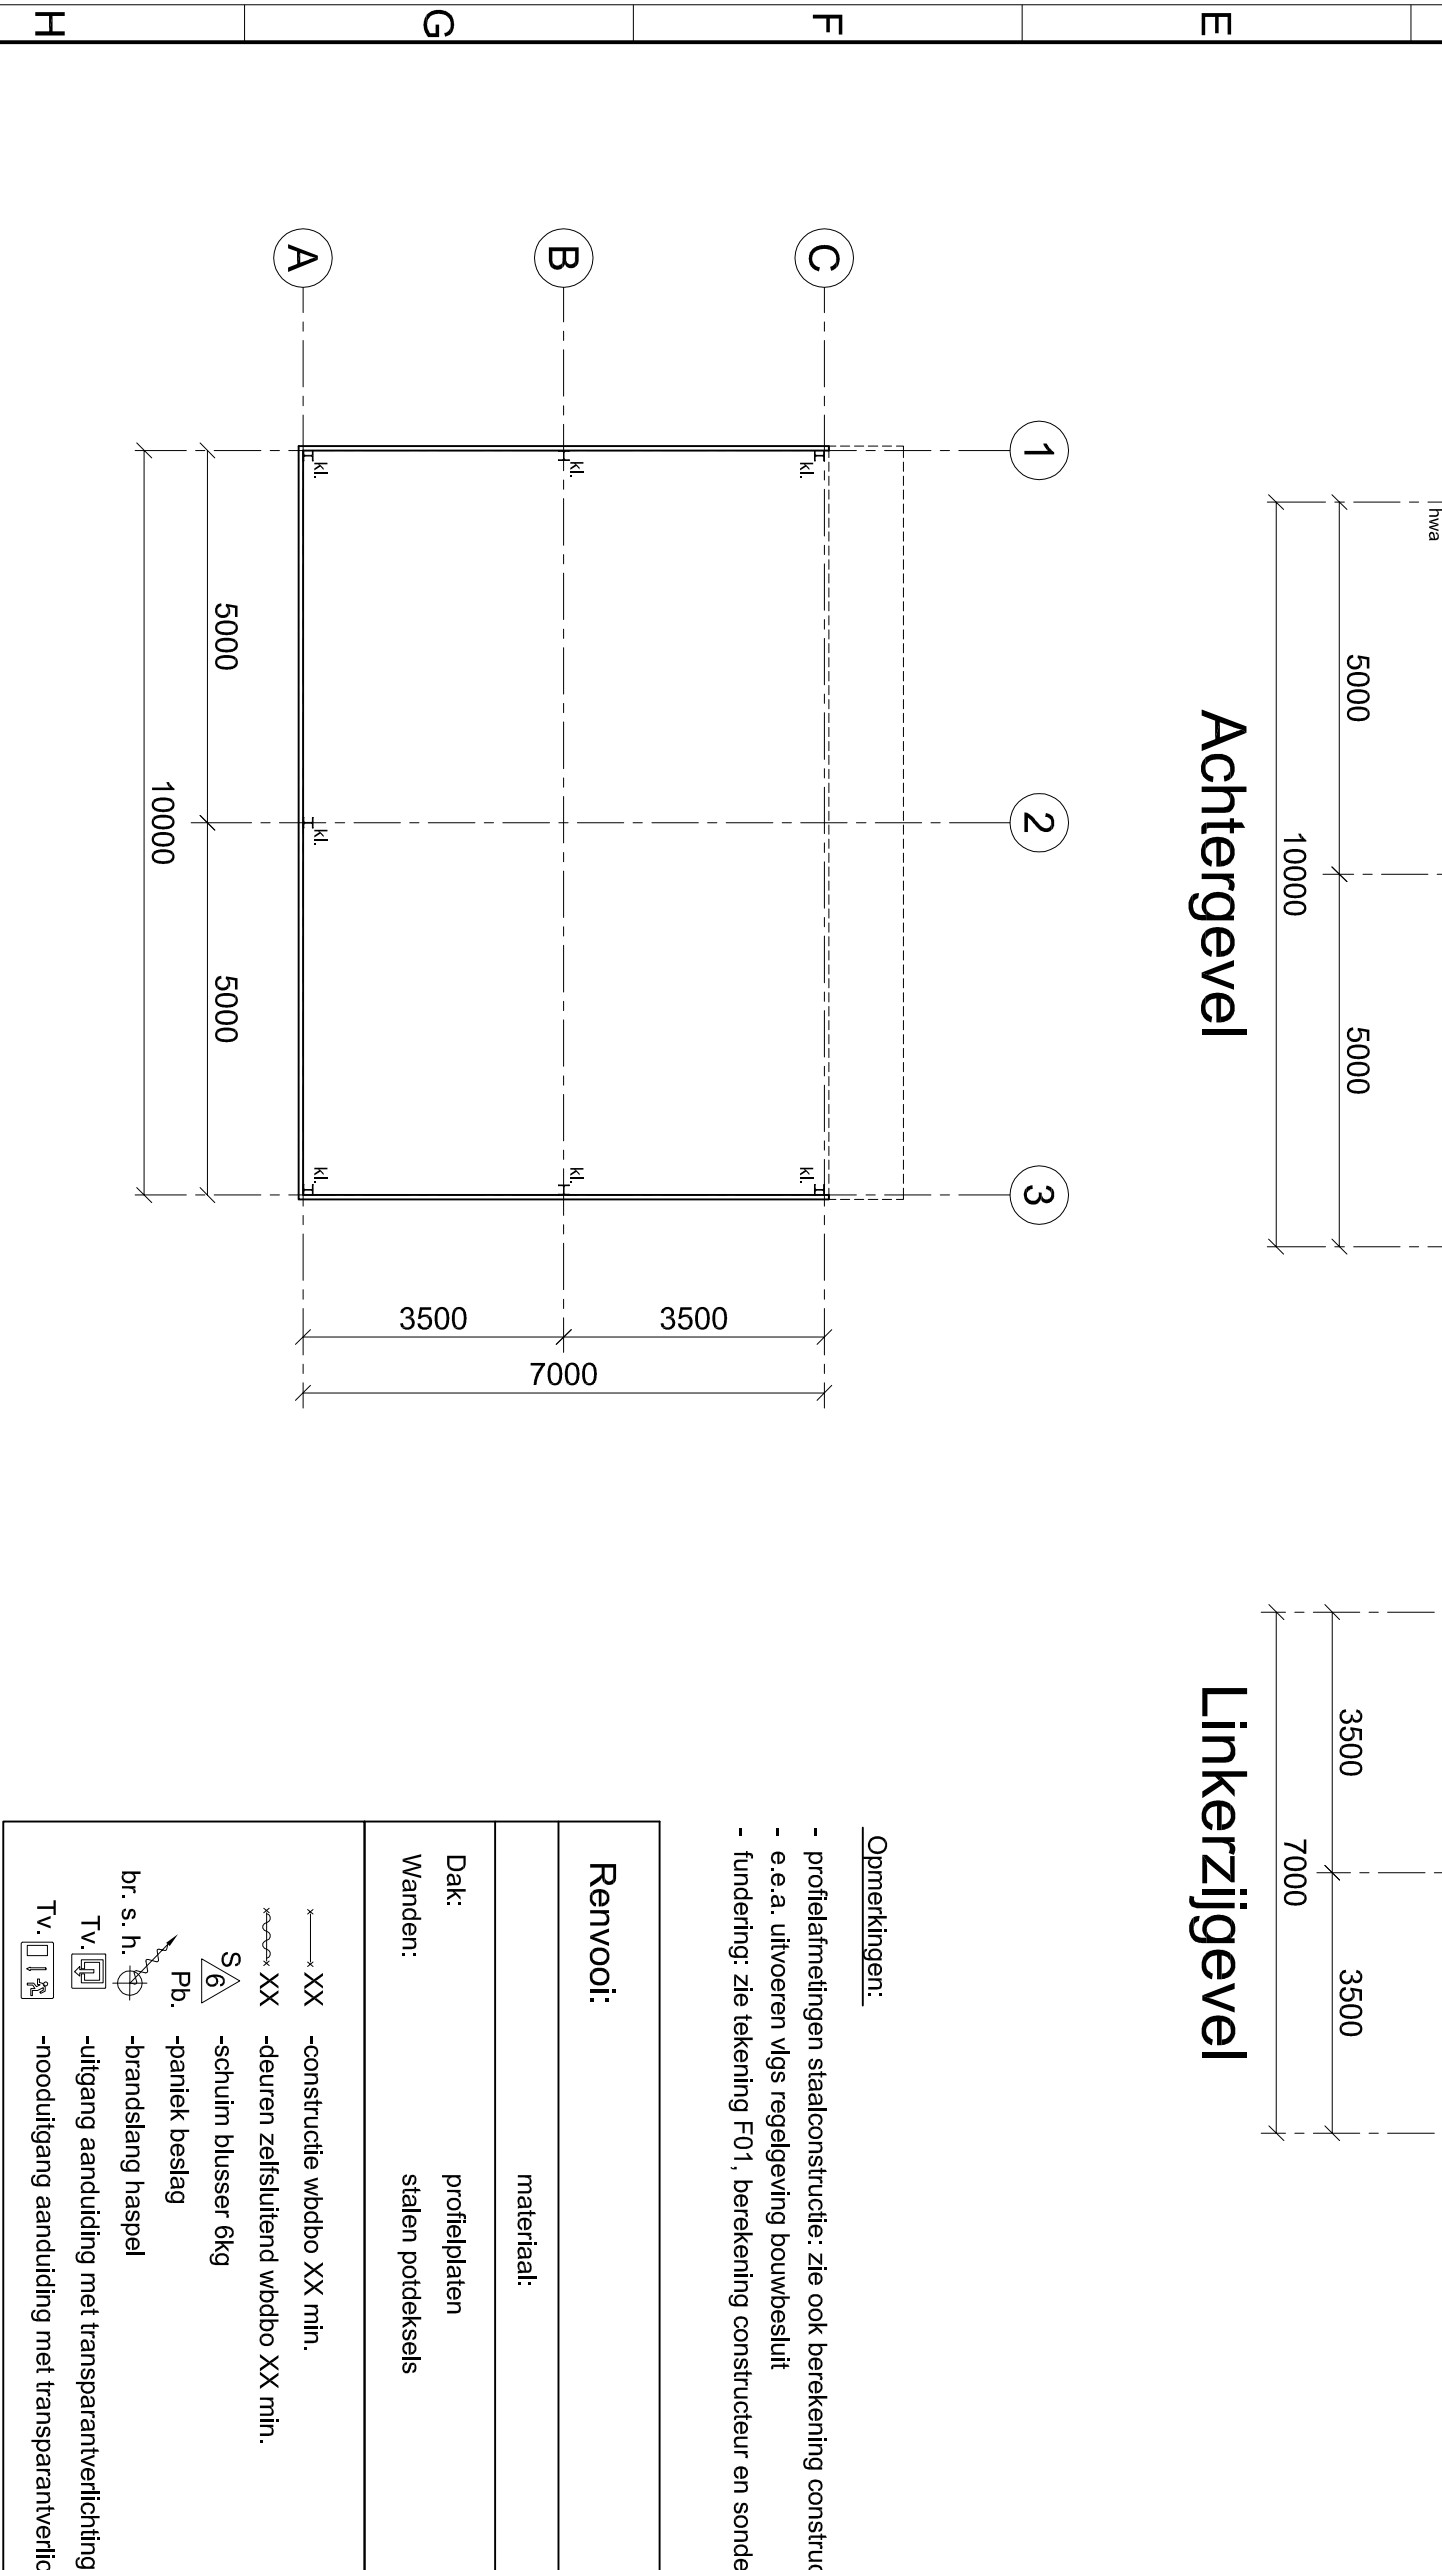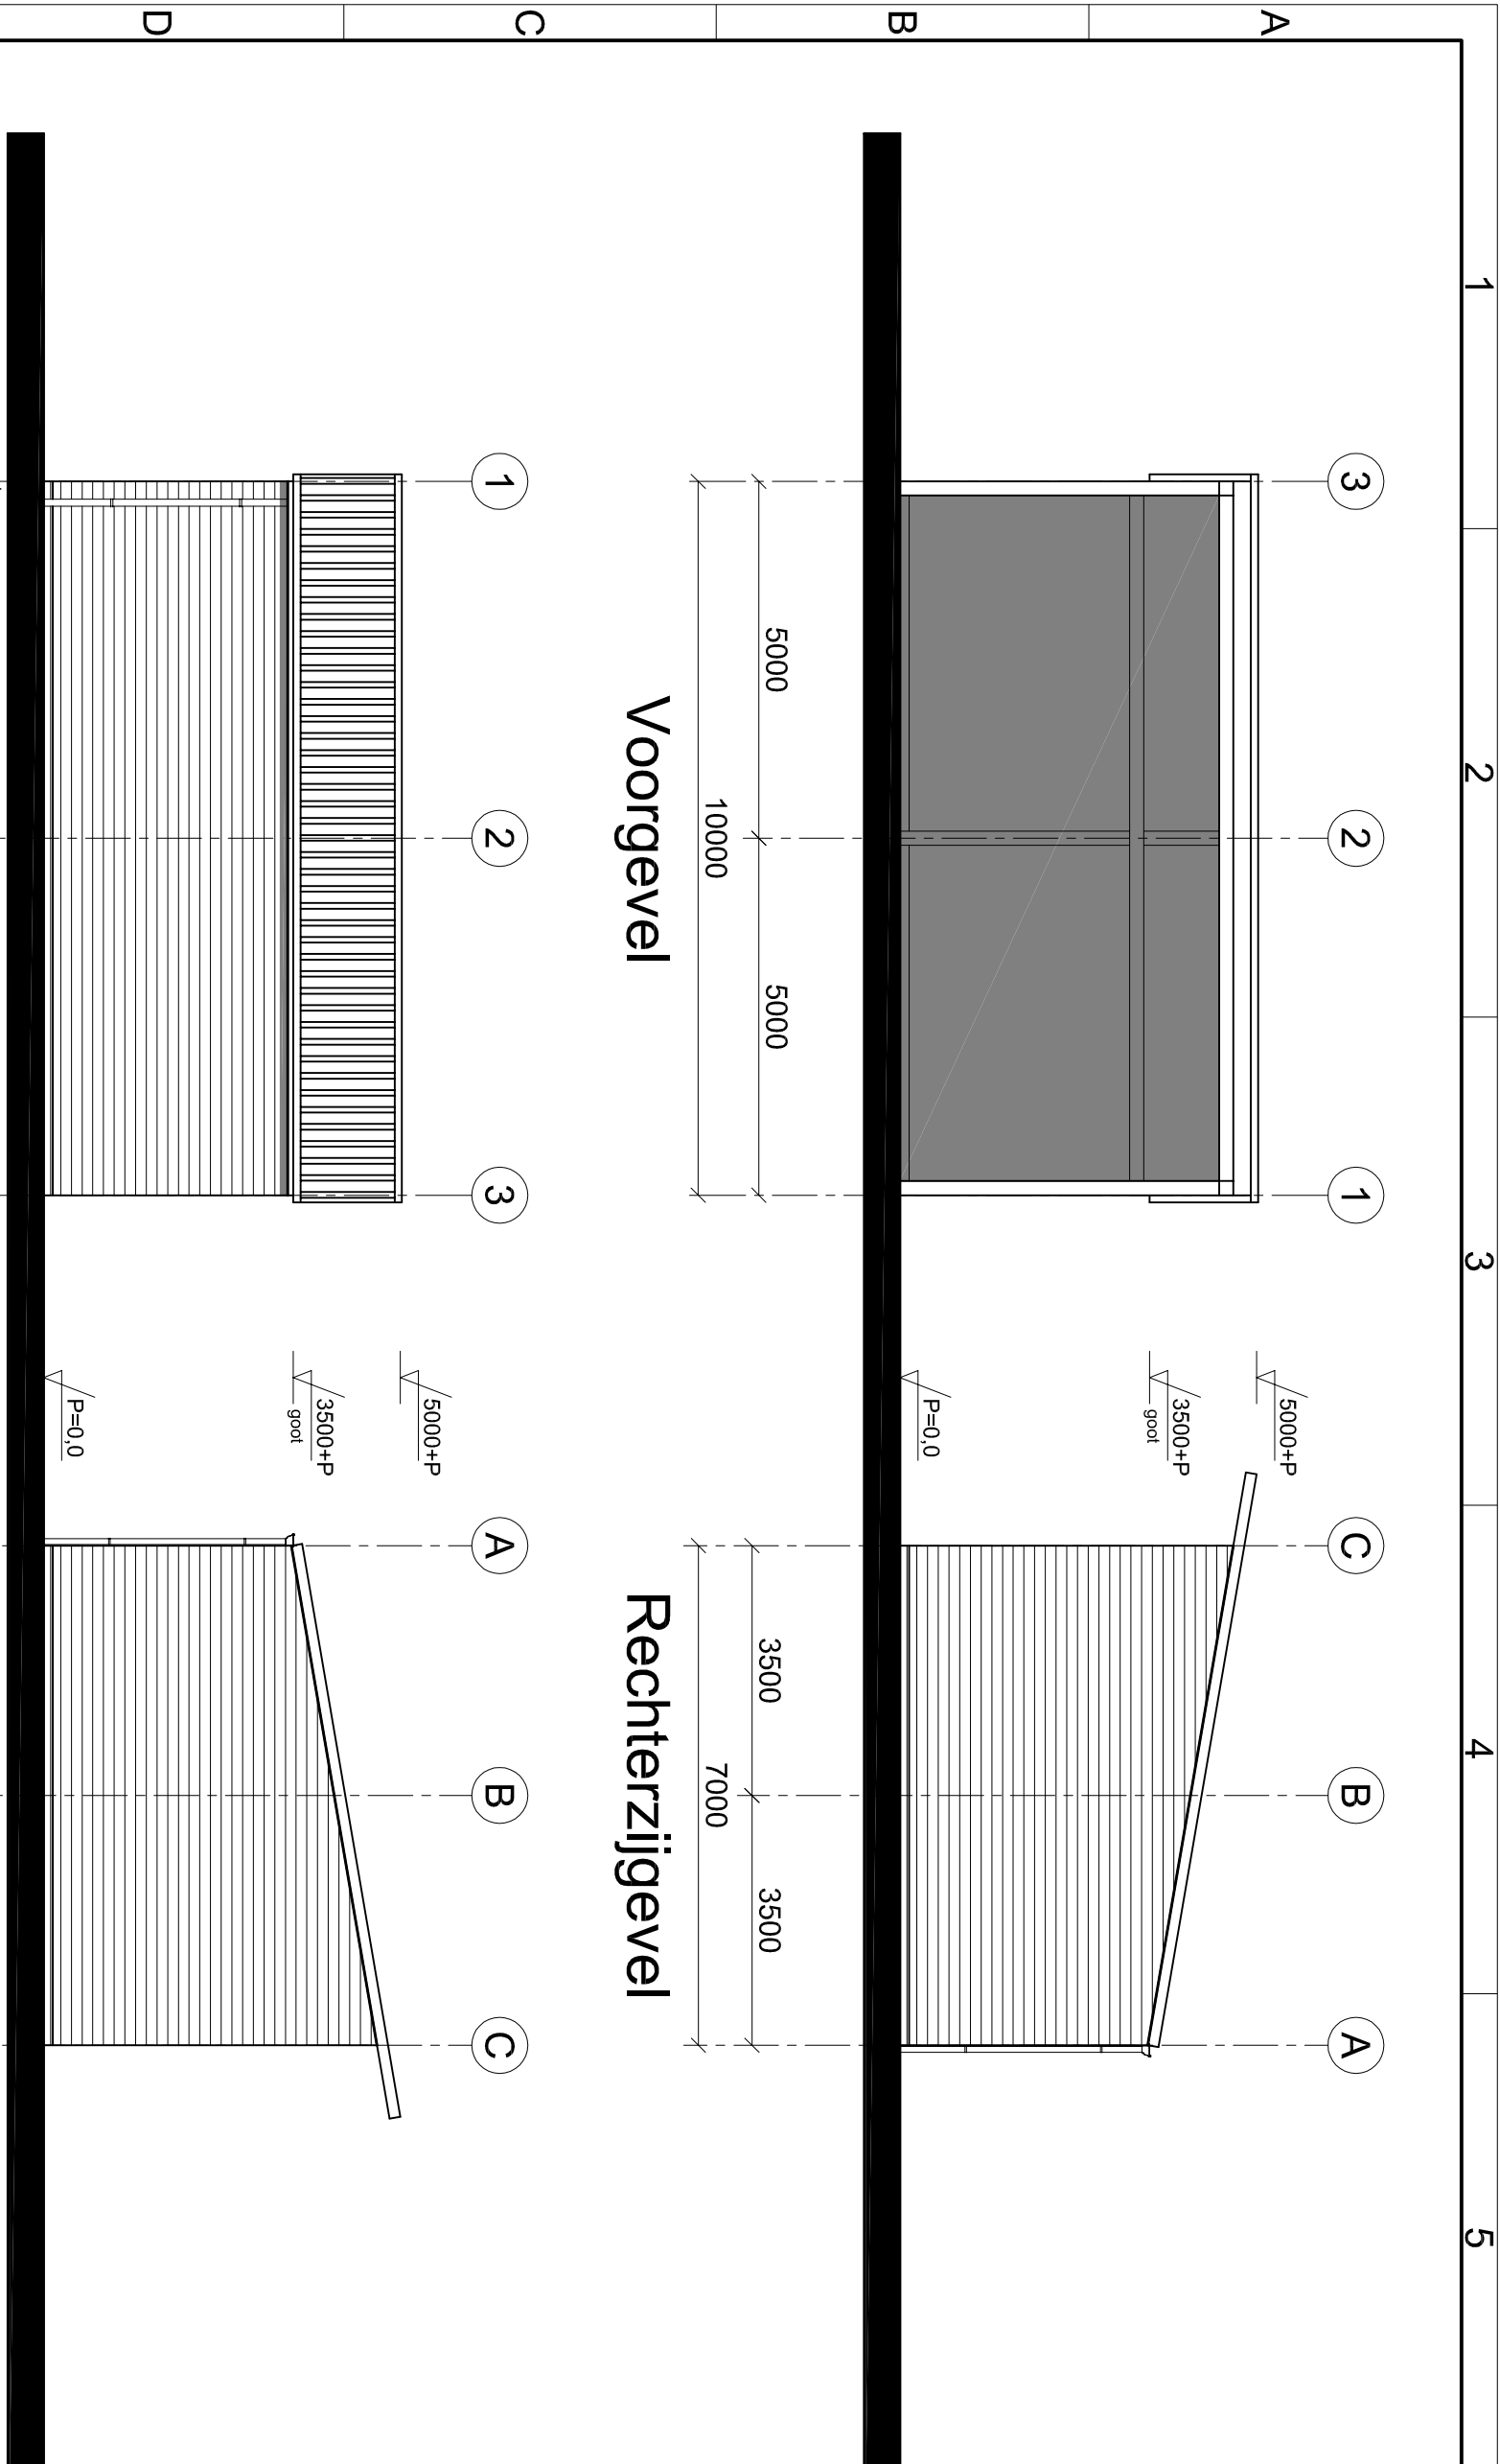

Opmerkingen:

- profielafmetingen staalconstructie: zie ook berekening constructeur
- e.e.a. uitvoeren vlgz regelgeving bouwbesluit
- fundering: zie tekening FO1, berekening constructeur en sonderingsrapport

Renvooi:

materiaal:	kleur:
Dak:	profielplaten NNB
Wanden:	stalen potdeksels zwart

XX -constructie wdbdo XX min.
XX -deuren zelfsluitend wdbdo XX min.
S/6 -schuim blusser 6kg
Pb. -paniek beslag
br. s. h. -brandslang haaspel
TV, -uitgang aanduiding met transparantverlichting
TV, -nooduitgang aanduiding met transparantverlichting

HOONDEERT STAALBOUW BV


Ind.terr. "De Smokkelhoek", Handelsweg 3, Postbus 7, 4420 AA Kapelle
tel: 0113-344410, fax: 0113-340131, www.hoondert.com, staalbouw@hoondert.com

WIJZ.:	DATUM:	GET.:	OMSCHRIJVING:
A	-	-	-
B	-	-	-
C	-	-	-
D	-	-	-
E	-	-	-
F	-	-	-

TEKNAAR:	SF	PROJECT:	Nieuwbouw overkapping te Yerseke
STATUS:	Vooroverleg	OPDRACHTGEVER:	Fam. Visser, Westhofsezendweg 9, 4458 SL, 's Heer Arendskerke
PROJECTNUMMER:	V01	BOUWLOKATIE:	Westhofsezendweg 9 te 's Heer Arendskerke


TEKENINGNUMMER:	REVISIE:	DATUM:	SCHAAL:
V01		27-01-2017	1:100

A2

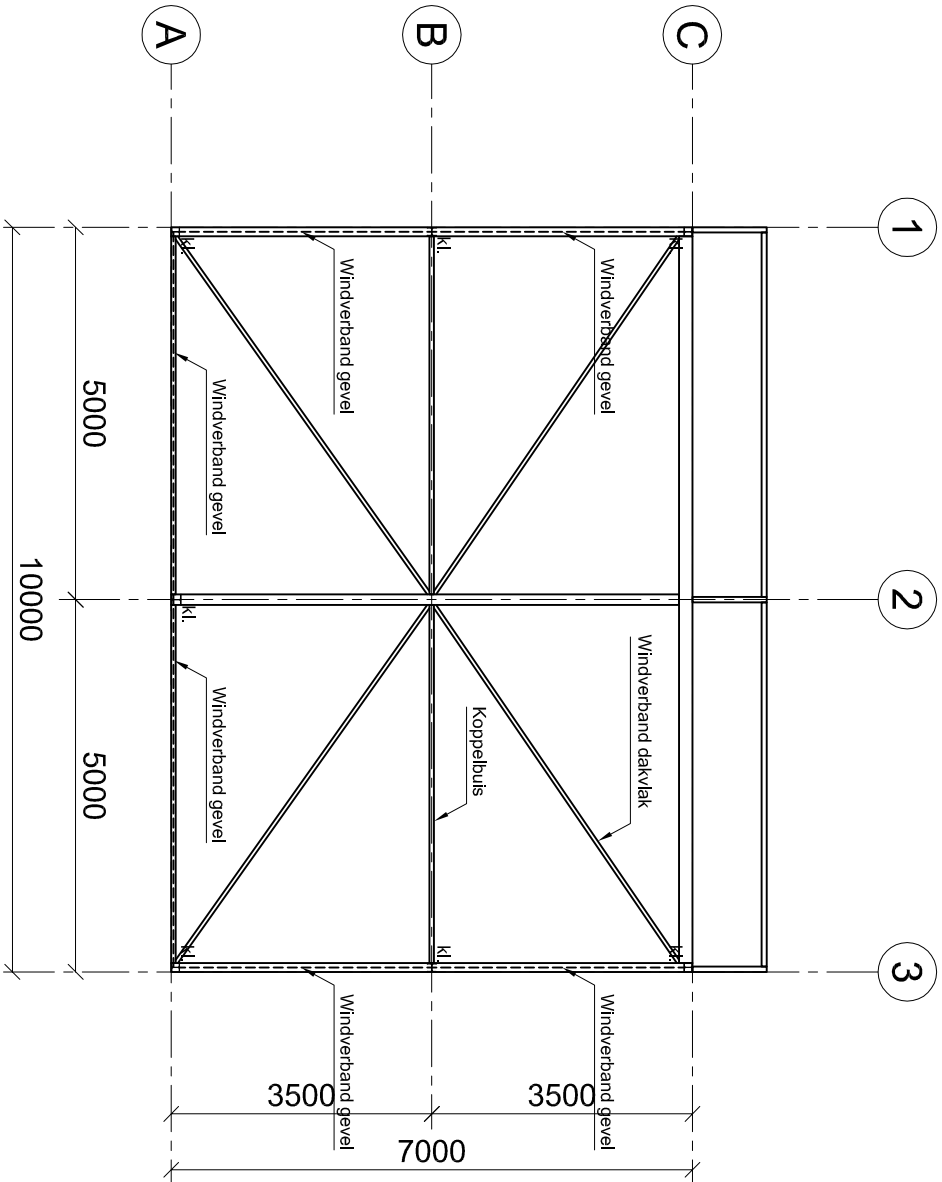


Dakvlak


E.e.a. vgs berekening constructeur
Voor definitieve uitvoering zie staalbepaling

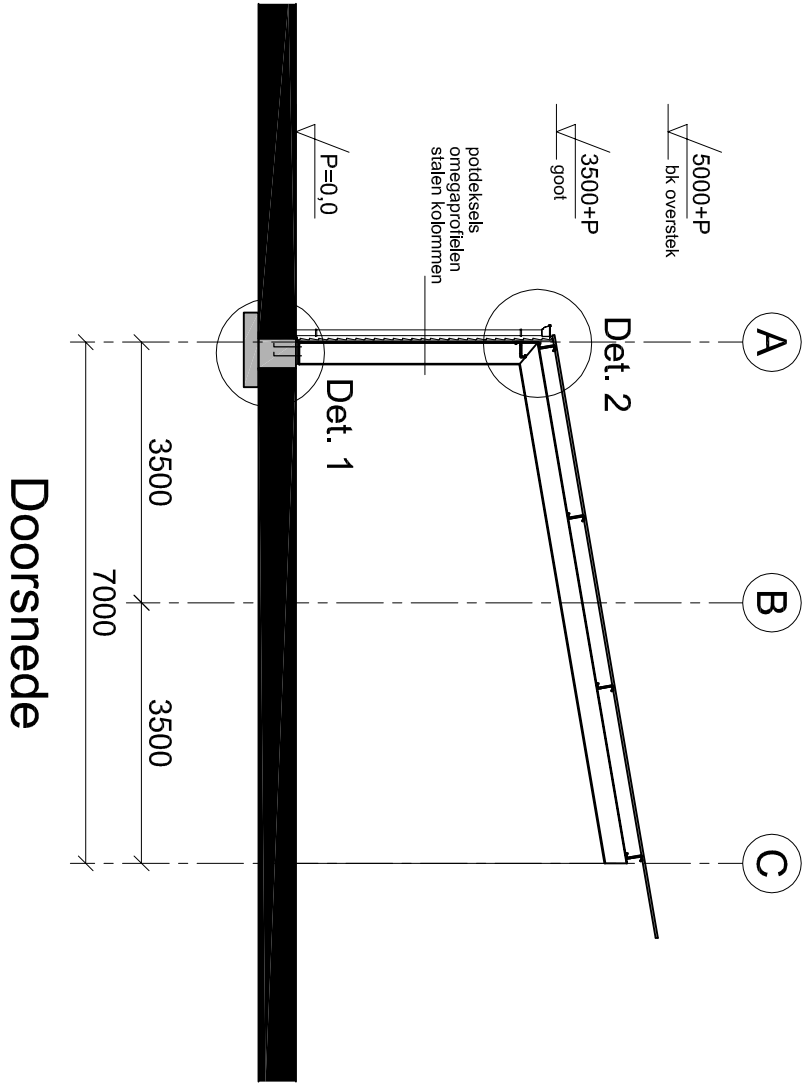


Detail 2

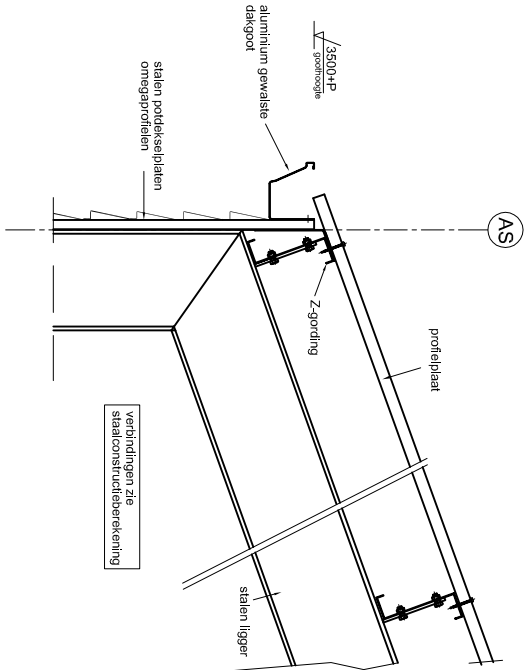


Detail 1

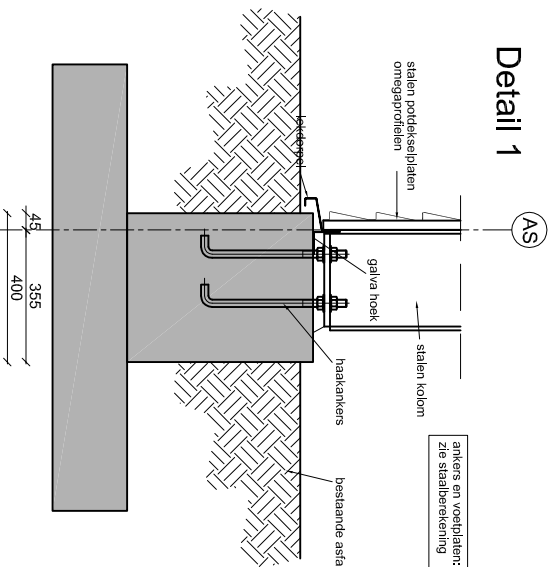

Detail 3

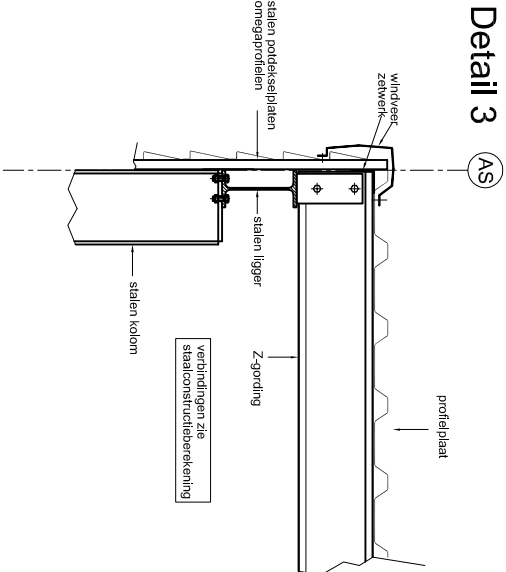

HOONDEERT STAALBOUW BV

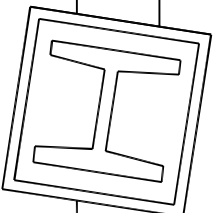

Ind.terr. "De Smokkelhoek", Handelsweg 3, Postbus 7, 4420 AA Kapelle
tel: 0113-344410, fax: 0113-340131, www.hoondert.com, staalbouw@hoondert.com

W.I.Z.:	DATUM:	GET.:	OMSCHRIJVING:
A	-	-	-
B	-	-	-
C	-	-	-
D	-	-	-
E	-	-	-
F	-	-	-

TEKENAAR:	SF	PROJECT:	Nieuwbouw overkapping te 's Heer Arendskerke
STATUS:	Omgevingsvergunning	OPDRACHTGEVER:	Fam. Visser, Westhofsezendweg 9, 4458 SL, 's Heer Arendskerke
PROJECTNUMMER:		BOUWLOKATIE:	Westhofsezendweg 9 te 's Heer Arendskerke
		TEKENINGNUMMER:	
		B02	
		REVISE:	
		DATUM:	
		31-05-2017	
		SCHAAL:	
		1:100/1:20	
		A2	