


NIEUWE
SITUATIE

Verharding/Groen
Riolering
Schaal 1 : 500

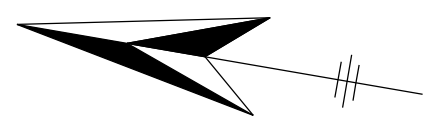

Fase 2
Fase 3




LEGENDA (ONDERGROND)

- Bestaande bebouwing
- Bestaande situatie

LEGENDA (NIEUWE SITUATIE)

- Werkgrens
- Materialscheiding
- Woning model C4
- Woning model C6
- Woning model C8
- Brug voor autoverkeer
- Nieuw talud
- Nutsstrook, kabels en leidingen, breedte = 150m
- Gootelementen, breed: 300mm. Stellen in specie met een steunrug van stampbeton
- Aanbrengen goot, 3 strekken BKF, kleur: 66% rood- 34% zwart, stellen in stelspecie
- Aanbrengen bocht in goot van gootelementen, 3 strekken BKF, kleur: grijs, stellen in stelspecie
- Asfalt met fundering
- Halfverharding kleischelpen met fundering
- Betonstraatstenen kei formaat, kleur: 66% rood- 34% zwart elleboogverband Doorgrietegels, type: GVB 75 600x400x100, ingeveegd met kleischelpen
- Oppervlaktewater
- Houten constructie steigers, voetgangersbruggen en vlinder (zie tek: UO_2018-054A_601 t/m 612)
- Nader in te delen publieke zones
- Nieuwe situatie riolering
- Putrand met deksel, met opschrift "POMPUT", type: Aquagate basic SR 23
- Putrand met deksel, met opschrift "BRAND PUT", type: Aquagate basic SR 23
- Aanbrengen straatkolk (sk), type: 4530/80 S-Line
- Aanbrengen Zitbank, type: Pure
- Aanbrengen Trafo
- +9.99 Nieuwe hoogtes
- (24) Bouwnummers
- Woning model C10
- Woning model C16
- Beschoeiing, kunststof, type Rowat, 800mm. hoog
- Opsluitbanden
- Gras
- Halfverharding kleischelpen met fundering
- Betonstraatstenen kei formaat, kleur: 66% rood- 34% zwart halfsteensverband
- Terras op maaiveld
- Zand voor strand, 300mm.
- Bebouwingsvrijzone bestemmingsplan
- Putrand met deksel, met opschrift "VW", type: Aquagate basic SR 23
- Putrand met deksel, met opschrift "RW", type: Aquagate basic SR 23
- Nieuwe verlichting
- Dsb Dubbele slagboom, leveren en aanbrengen door derden toegangscontrole door Roompot

SITUATIE SCHAAL 1 : 15.000

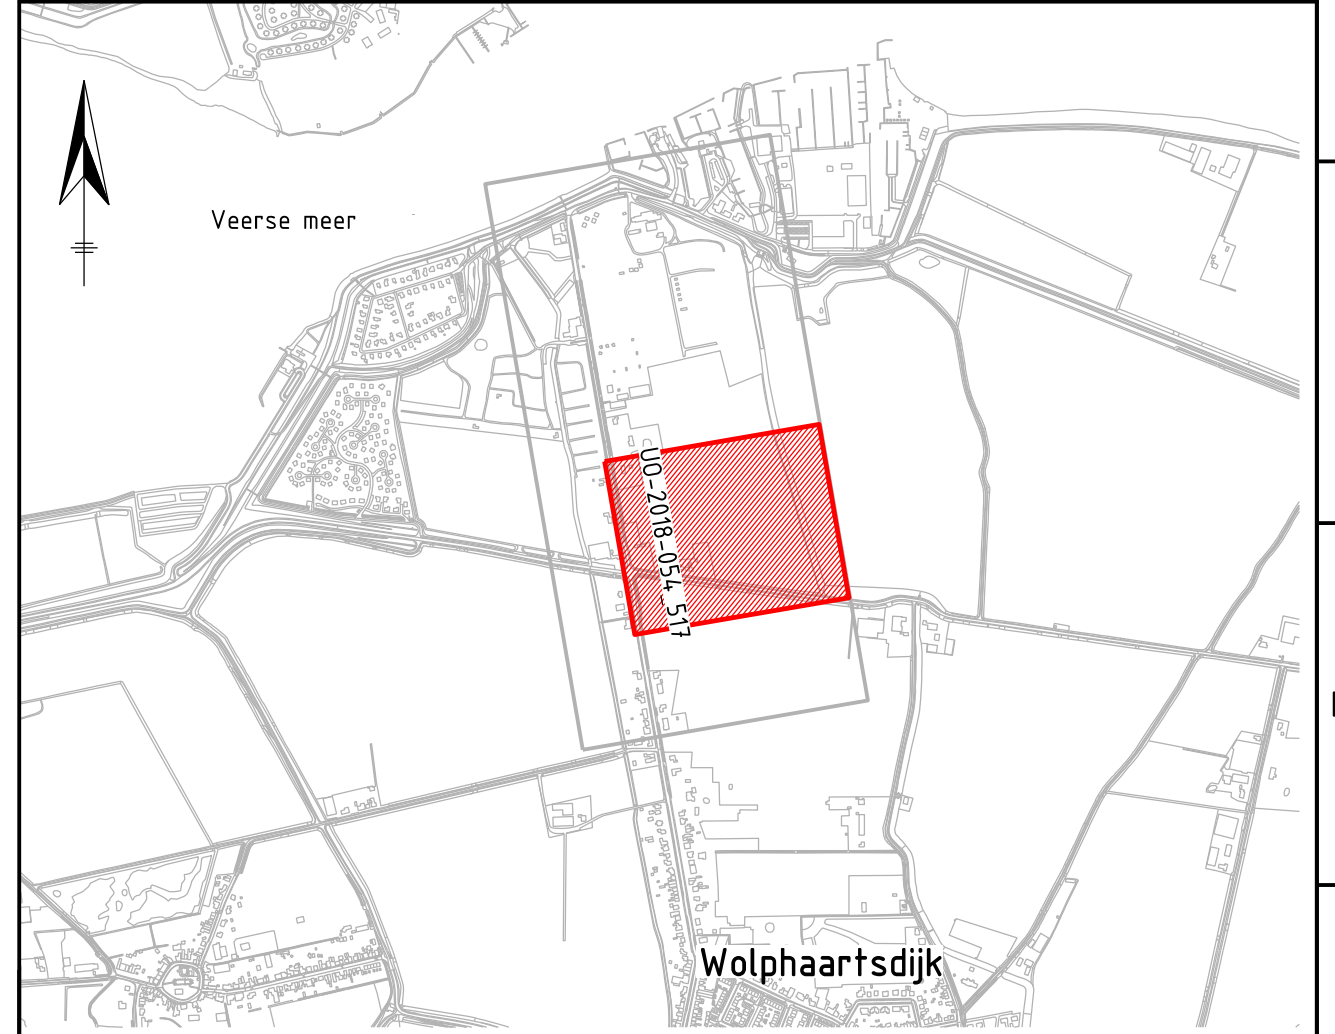

LEGENDA (KLIC 13-09-2018)

- Cat-COAX
- Gasleiding lage druk
- Gasleiding hoge druk
- Elektra laagspanning
- Elektra middenspanning
- Waterleiding
- KPN
- Persleiding

DEFINITIEF

Project: Ontwikkeling de Veersereek te Wolphaartsdijk

Onderdeel: Uitvoeringsontwerp Nieuwe situatie verhardingen, fase 3

Projectnummer: 2018-054 Tekeningnummer: UO-2018-054_517 Beslisnummer: N.t.b. Referentienummer: 2018-054

Formaat: A1.P
Schaal: 1 : 500
Datum: 22-01-2021
Bladen: 1 van 1
Versie: D

DURA VERMEER

Zeeland Engineering Consultants
Civieltechnisch adviesbureau
www.zeccivil.nl