





BESTEMMINGEN

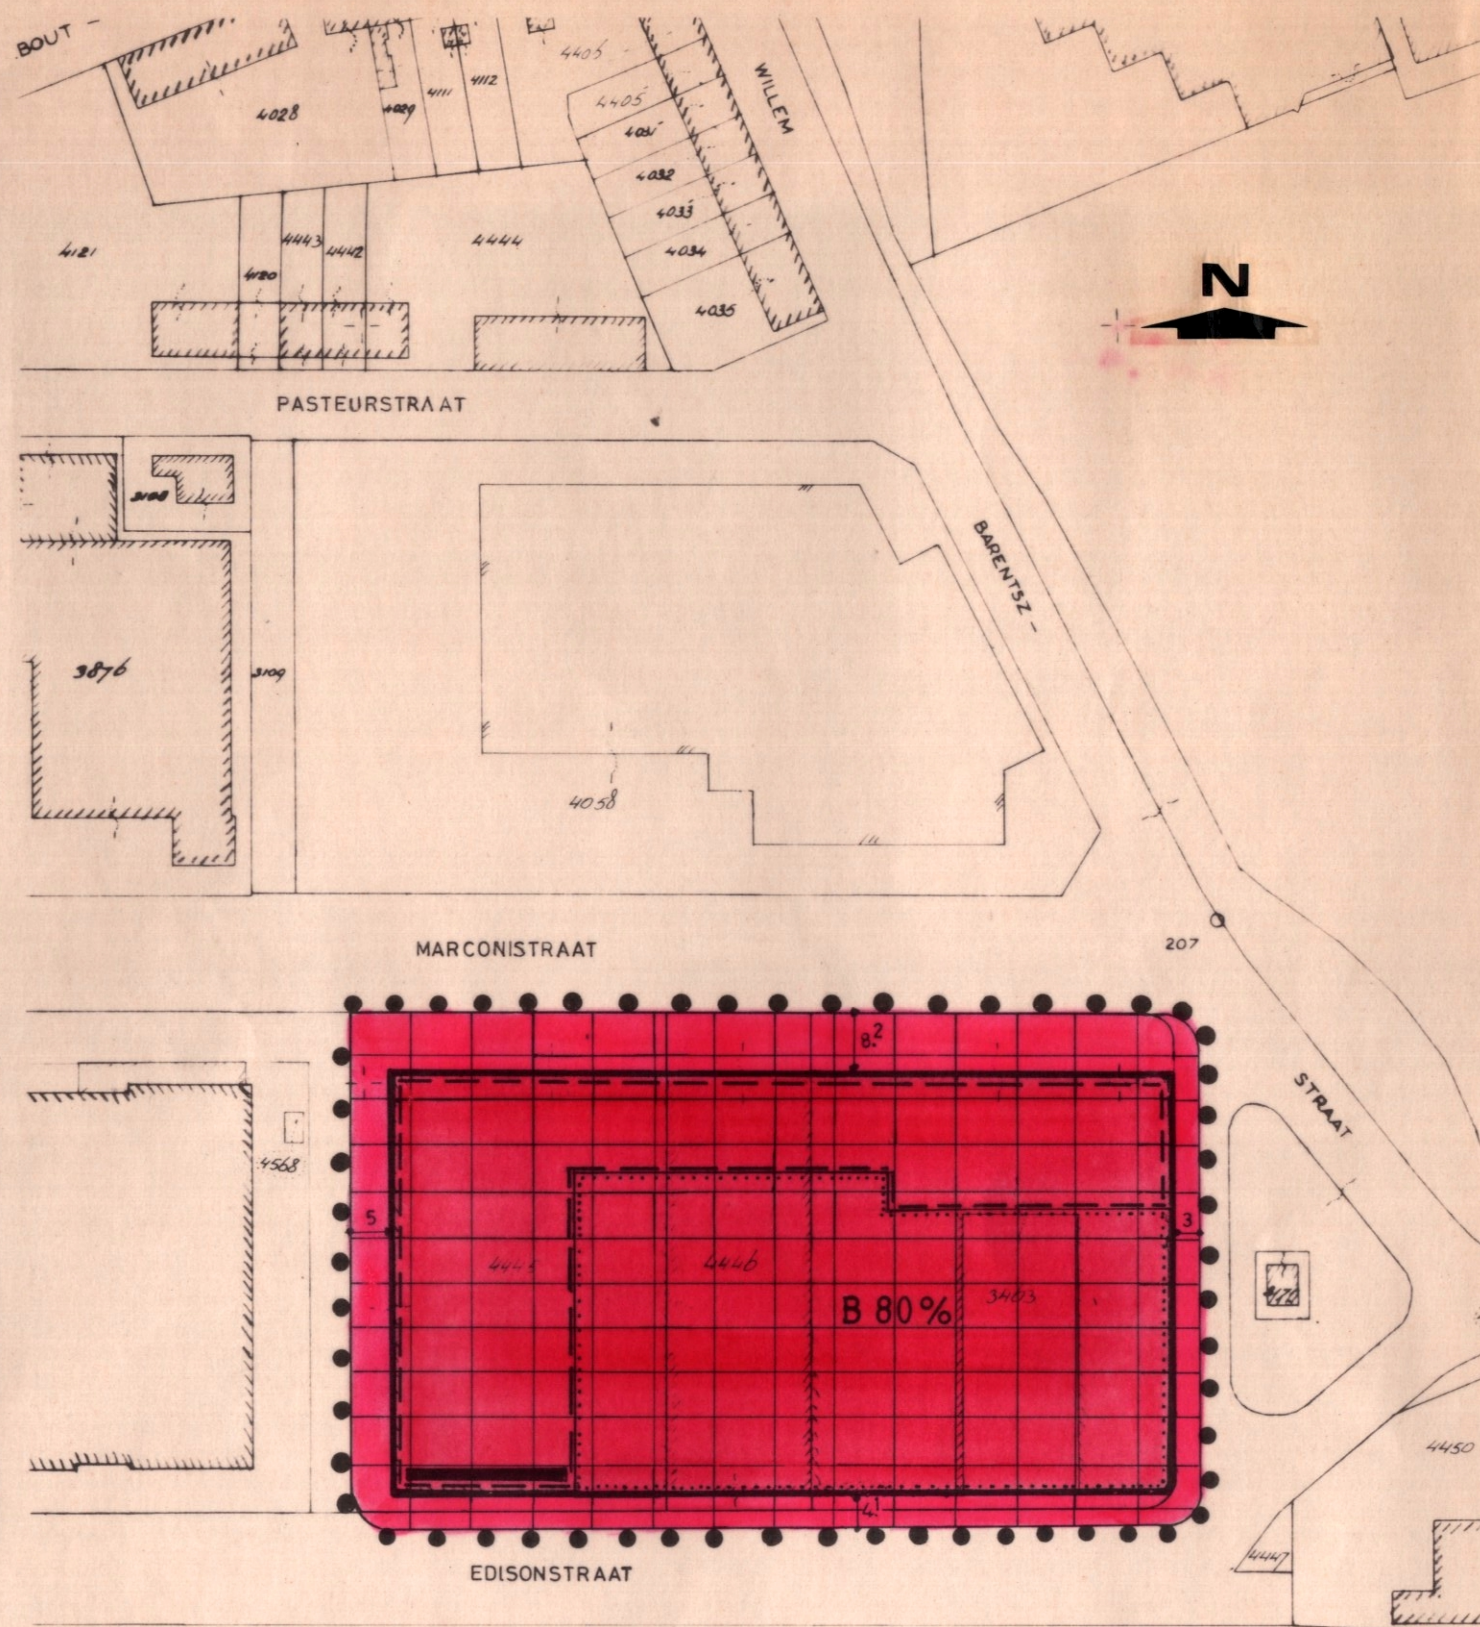


BEDRIJVEN MET BIJBEHORENDE ERVEN
detailhandel toegestaan


AANDUIDINGEN

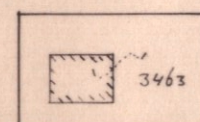

BESTAANDE BEBOUWING EN KADASTRALE GEGEVENS

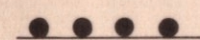

GRENS VAN HET PLAN

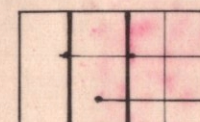

BEBOUWINGSGRENS
BEBOUWINGSVLAK

80%

BEBOUWINGSPERCENTAGE T.O.V. HET BEBOUWINGSVLAK



DETAILHANDEL TOEGESTAAN ALS BEDOELD IN ART. 8a
LID 1 sub. g VAN DE VOORSCHRIFTEN



DETAILHANDEL TOEGESTAAN ALS BEDOELD IN ART. 8a
LID 1 sub. h VAN DE VOORSCHRIFTEN



KANTOREN TOEGESTAAN ALS BEDOELD IN ART. 8a
LID 1 sub. i VAN DE VOORSCHRIFTEN



GEMEENTE GOES

gemeente



BESTEMMINGSPLAN „BEDRIJFSTERREIN MARCONISTRAAT. HERZIENING 1986”

ALDUS VASTGESTELD DOOR DE RAAD DER GEMEENTE GOES IN ZIJN
OPENBARE VERGADERING VAN 18 JUNI 1987

DE SECRETARIS.

DE VOORZITTER.

Goedkeuring is onthouden aan
een deel van de plan-
enkele delen
van deel van de voor-
enkele delen schriften
zoals in rood aangegeven

Ons besluit tot goedkeuring is onherroepelijk
als bedoeld in artikel 29, lid 1 van de Wet
op de Ruimtelijke Ordening, ten aanzien van:
het besluit tot vaststelling
de Plankaart
de Voorschriften
met uitzondering van: enkele in rood
aangegeven gedeeltes van de voorschriften

Goedgekeurd
Ged. goedgekeurd
Goedk. onthouden

bij beschikking van
Gedeputeerde Staten van Zeeland
van 13-10-1987
nr. 947 / 143, 4e afd. rov.
overeenkomstig de geparafeerde minuut
de chef van de 4e afdeling.

GEMEENTE GOES

DIREKTIE
RUIMTELIJKE ONTWIKKELING

BESTEMMINGSPLAN „BEDRIJFSTERREIN MARCONISTRAAT,
HERZIENING 1986”

SCHAAL	ARCHIEF	GET.	26-5-'86	vdL.	GEWIJZIGD	1-7-'86	vdL.	AFDELING
1:1000	GW. D. 41	GEZ.			FORMAAT	29-10-'86	vdL.	SO
		BLAD				12-3-'87	vdL.	

