


ZIJAANZICHT MET AFMETINGEN

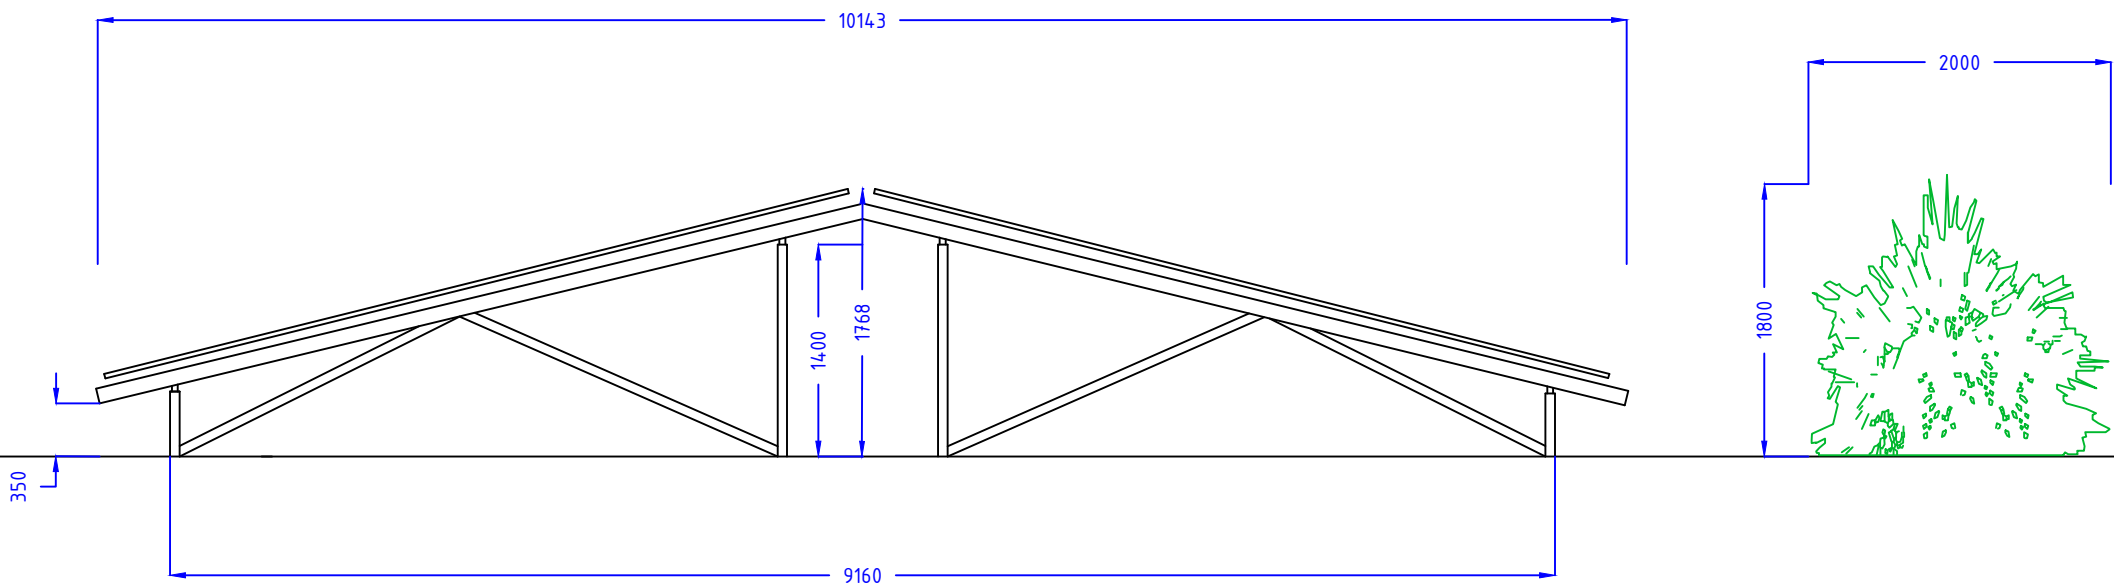

Omgevingsvergunning:

Zonnepanelen
Florastraat 24
Boven Leeuwen

Opdrachtgever: Ruimtemeesters

Status: ontwerp

Get.:
WDK

Datum:
02-09-2019

Formaat:
A4

Schaal:
1:50

Tekeningnummer:
nvt



GIS/CAD
Ondersteuning
en software

Dalenstraat 4B, 5466 PM Eerde
Tel: 06-11640009
E-mail: info@bragis.nl
Web: www.bragis.nl