


VOORAANZICHT MET AFMETINGEN

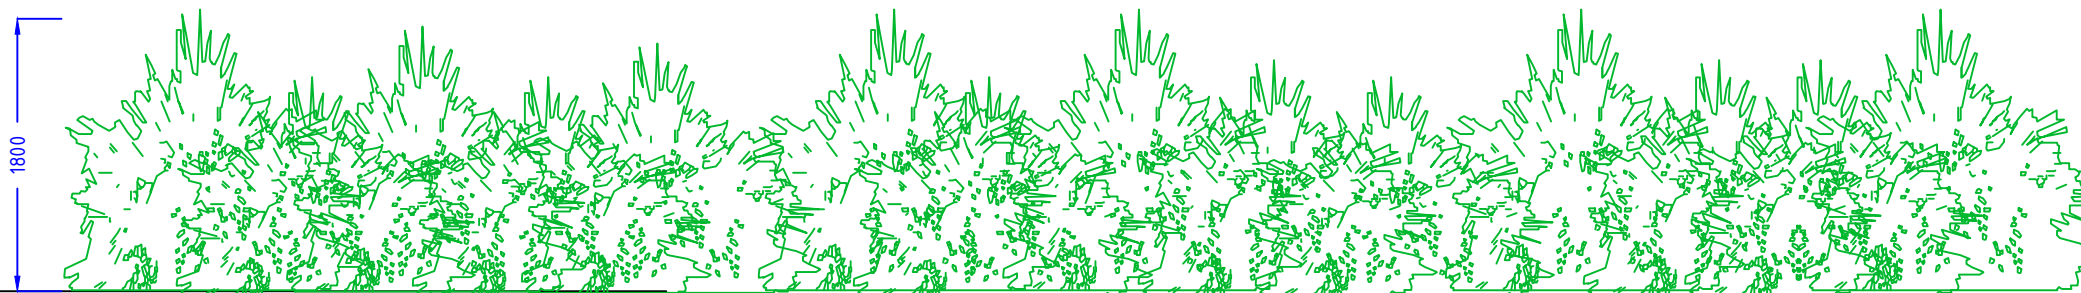

Omgevingsvergunning:	Get.: WDK	Datum: 02-09-2019
Zonnepanelen Florastraat 24 Boven Leeuwen	Formaat: A4	Schaal: 1:50
	Tekeningnummer: nvt	
Opdrachtgever: Ruimte-meesters	 BraGIS GIS/CAD Ondersteuning en software	
Status: ontwerp		
	Dalenstraat 4B, 5466 PM Eerde Tel: 06-11640009 E-mail: info@bragis.nl Web: www.bragis.nl	