




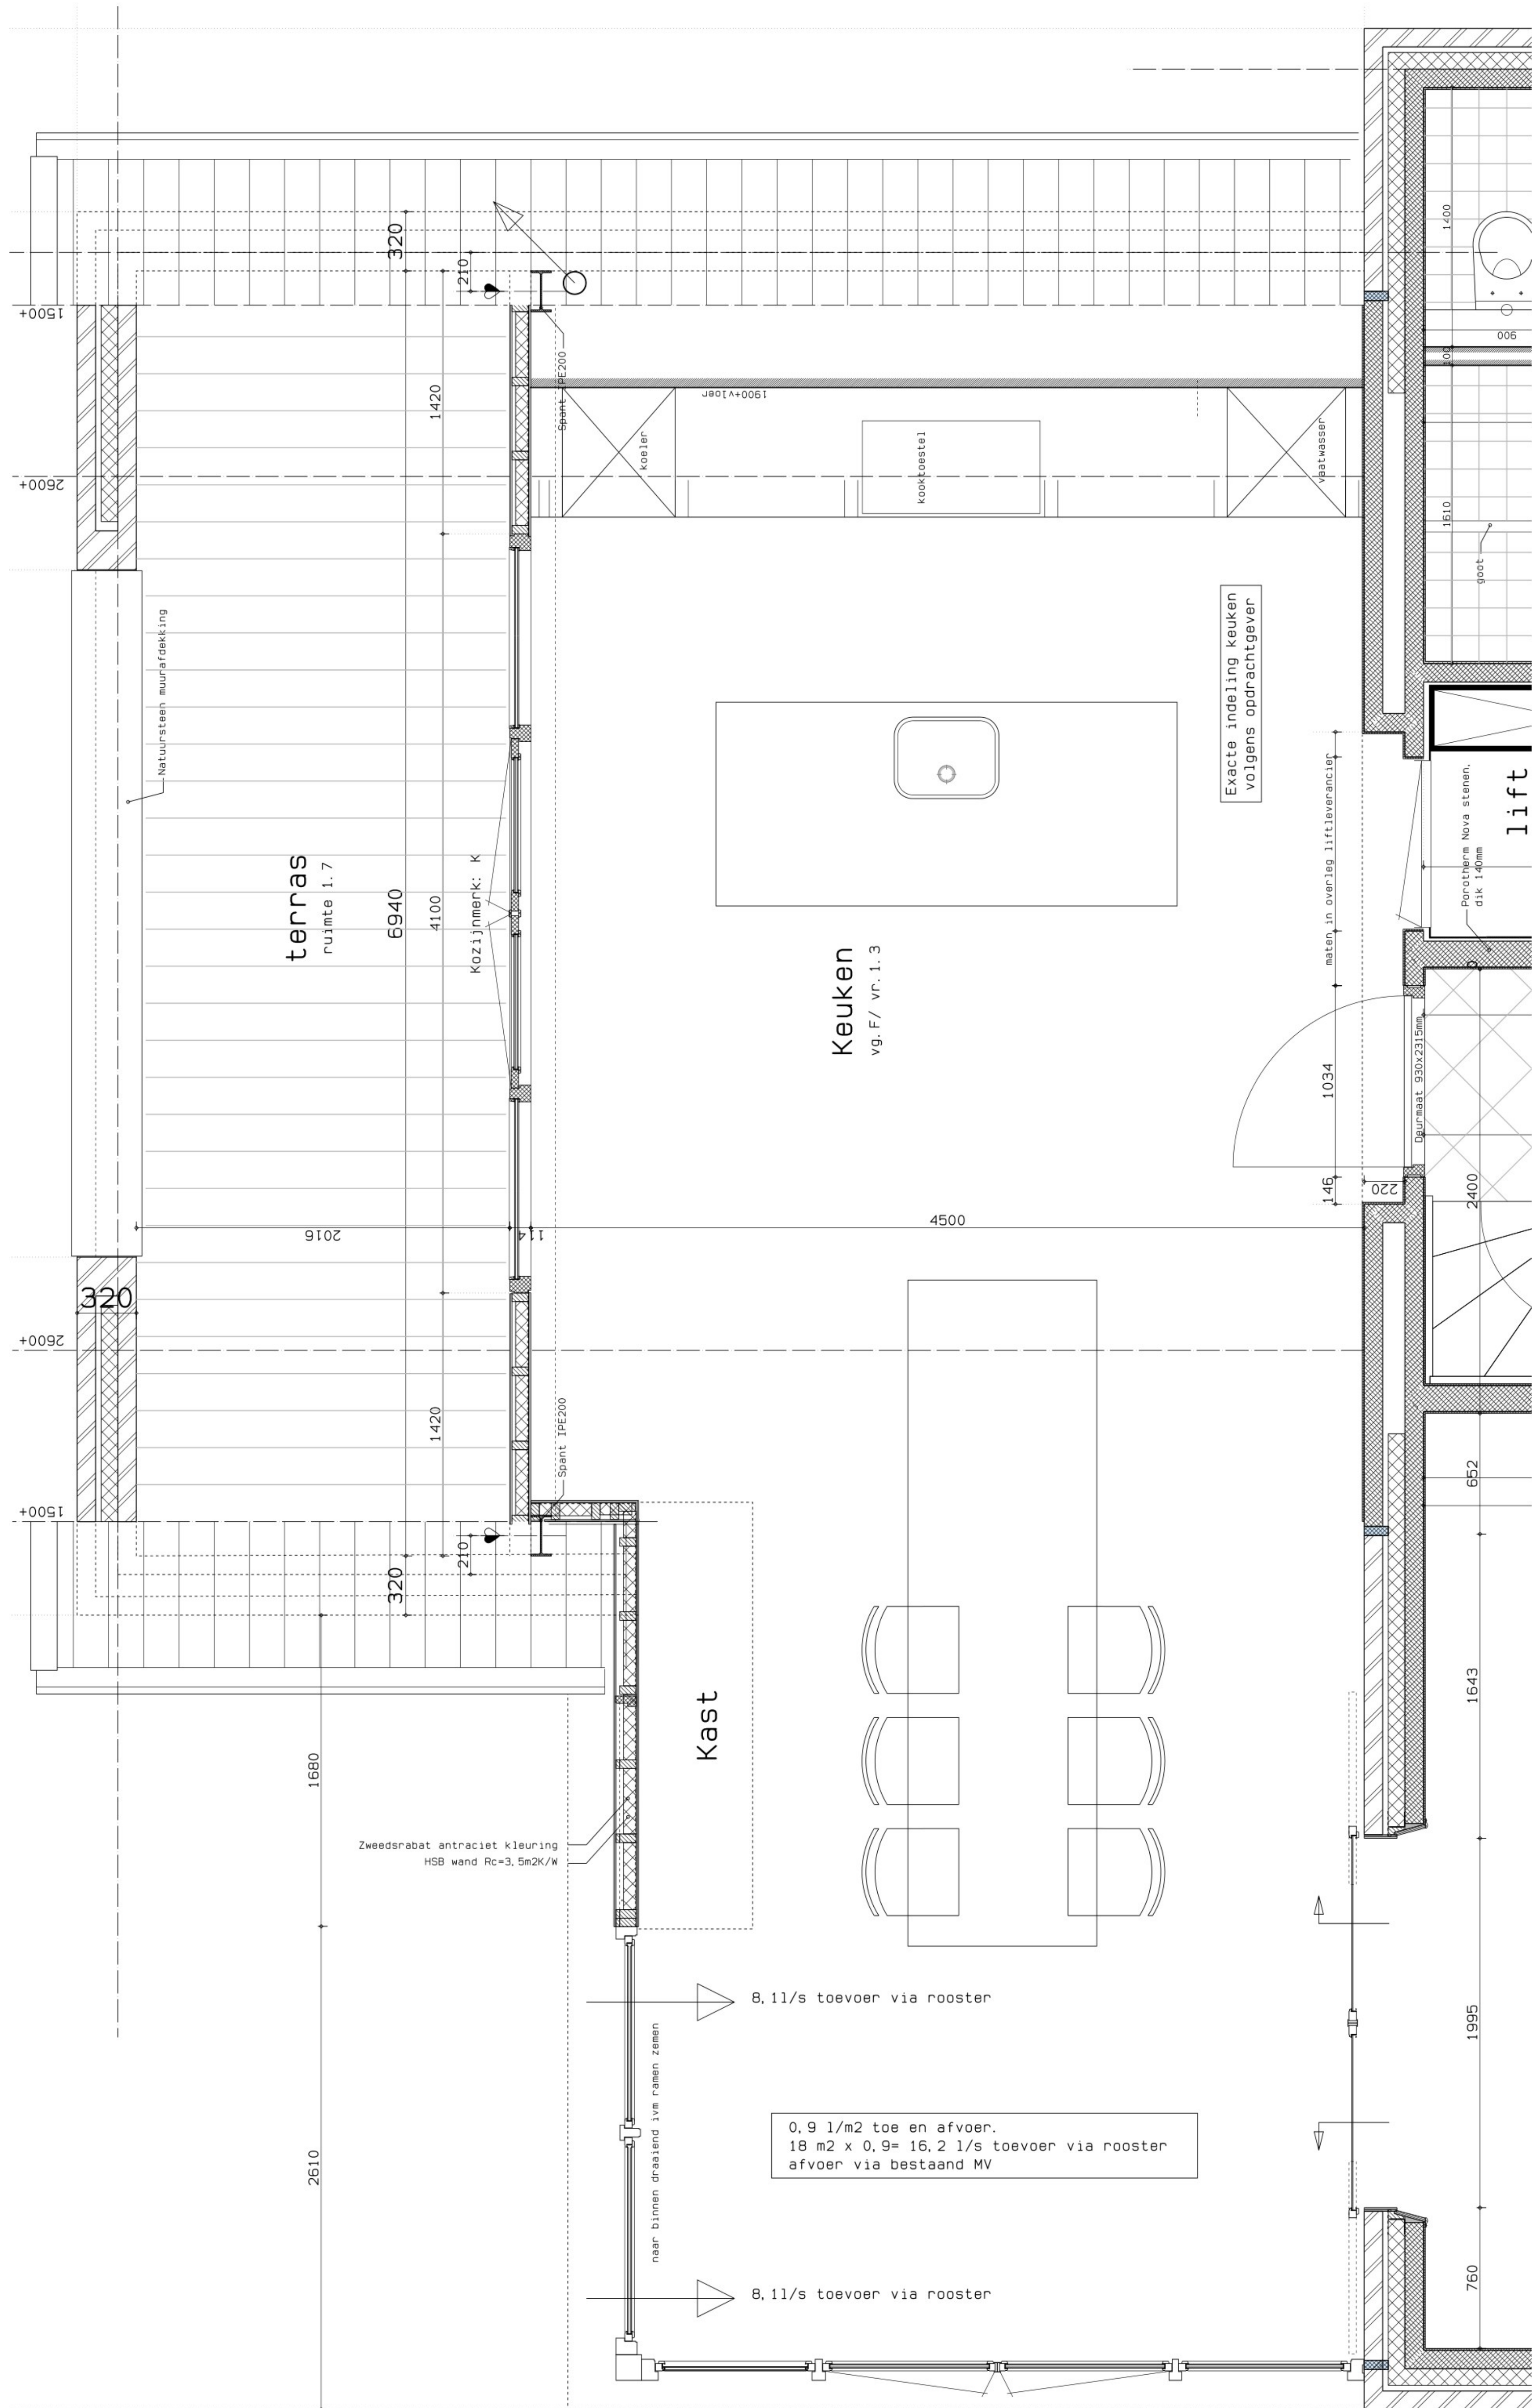


Keuken

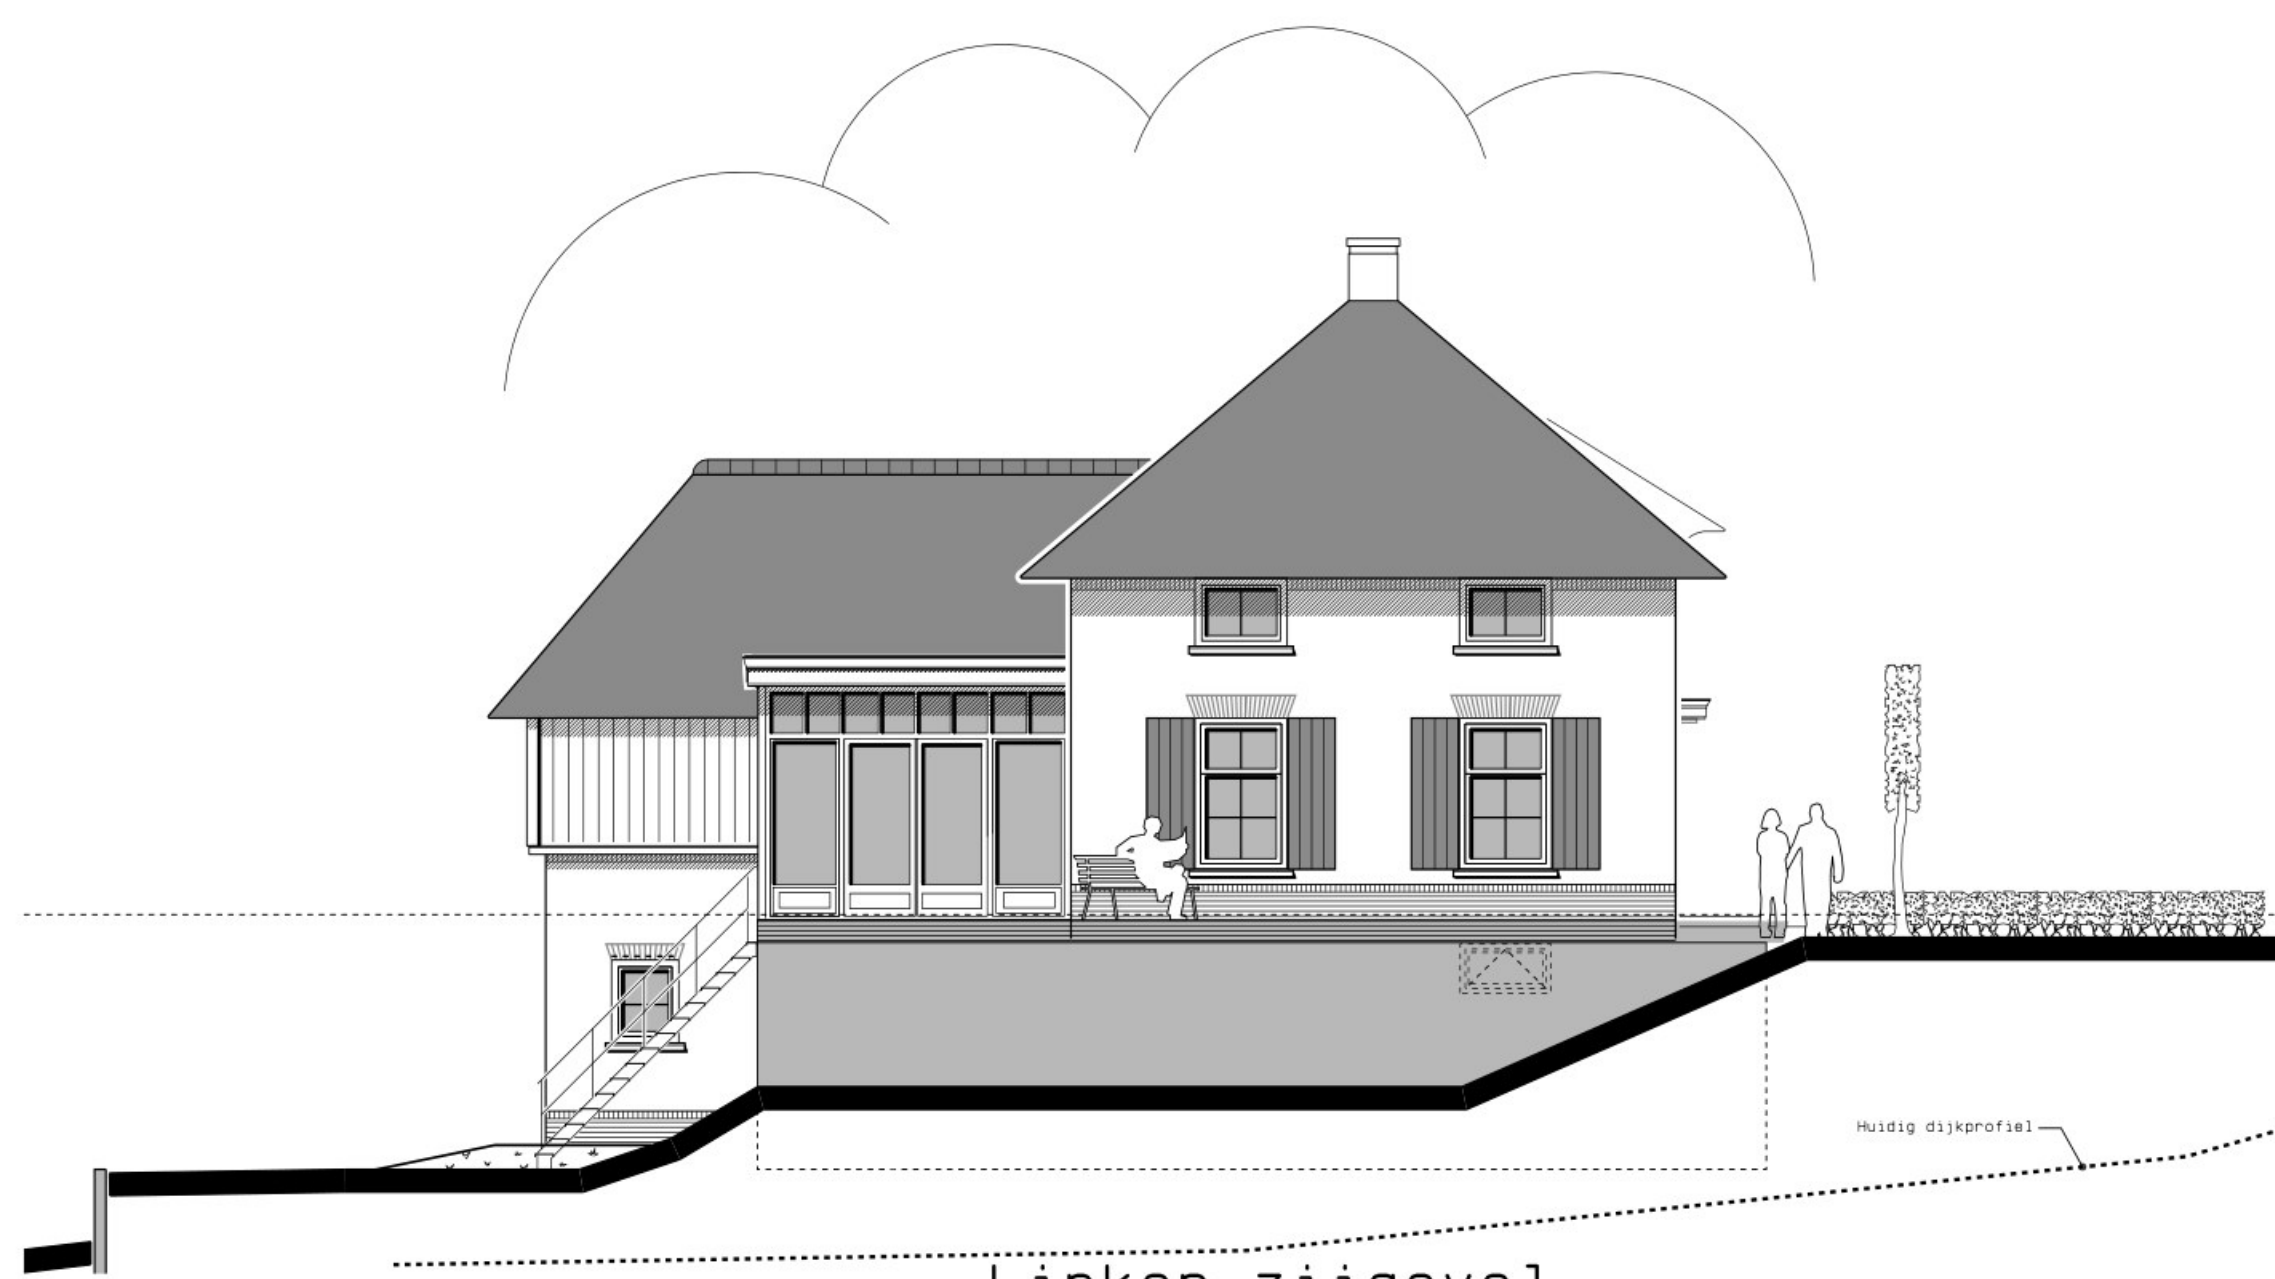


Linker zijgevel

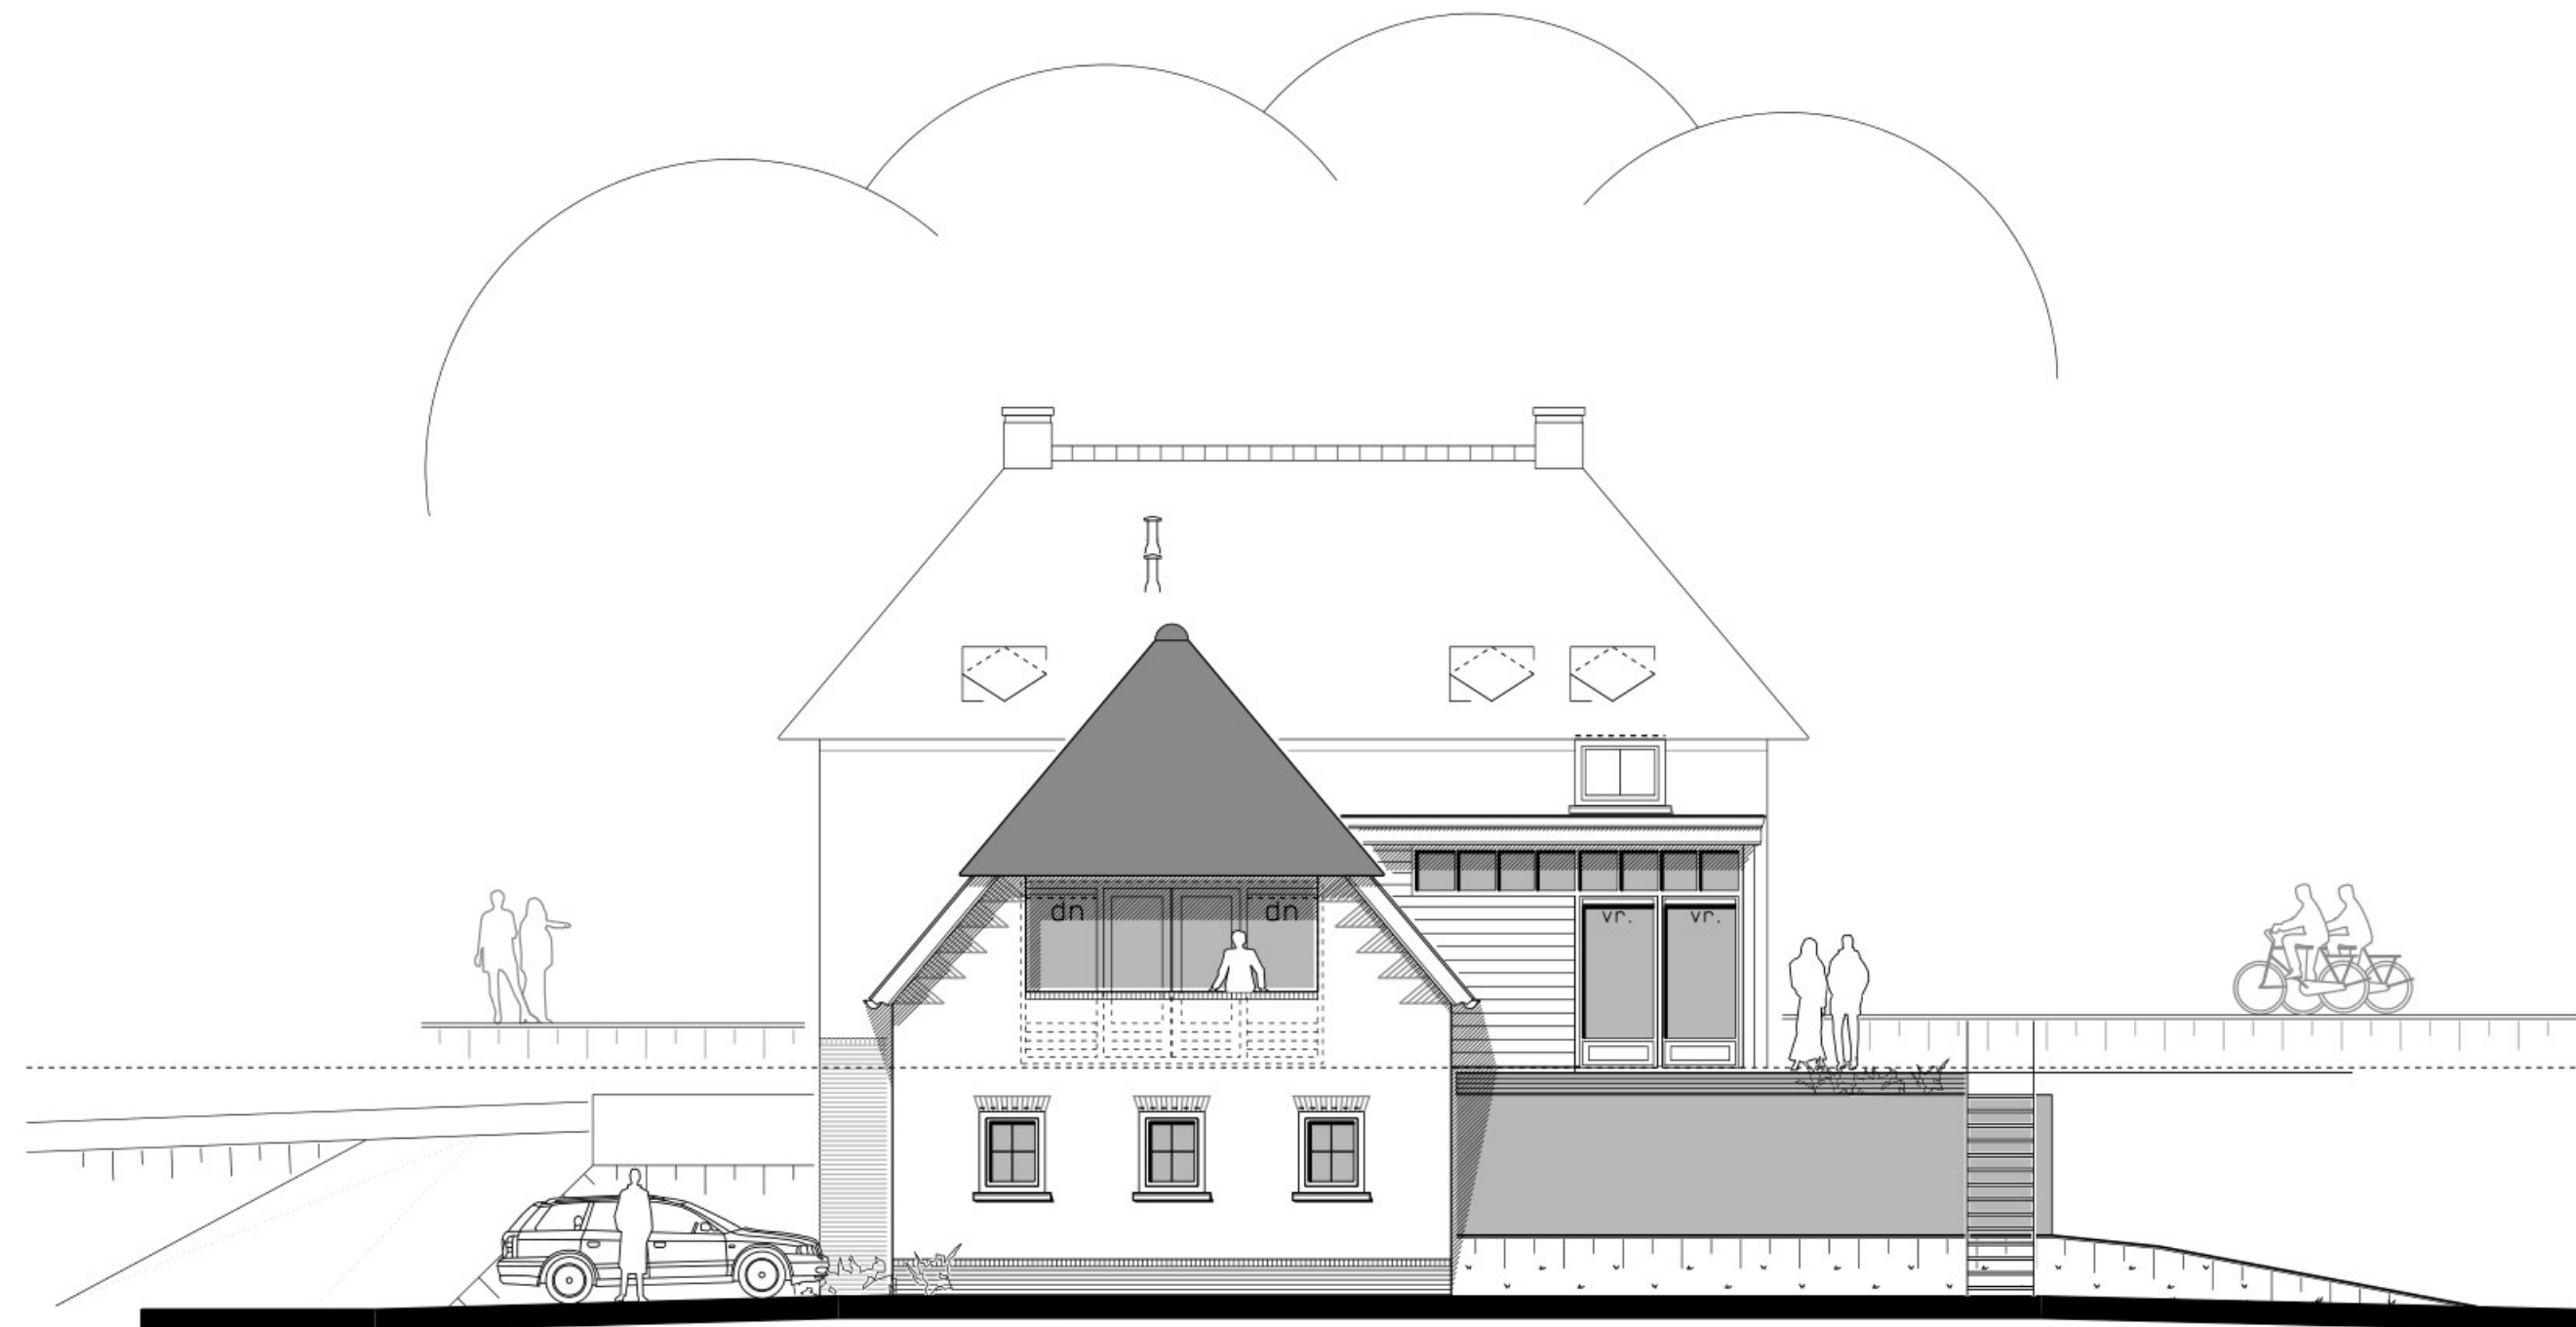


Achtergevel

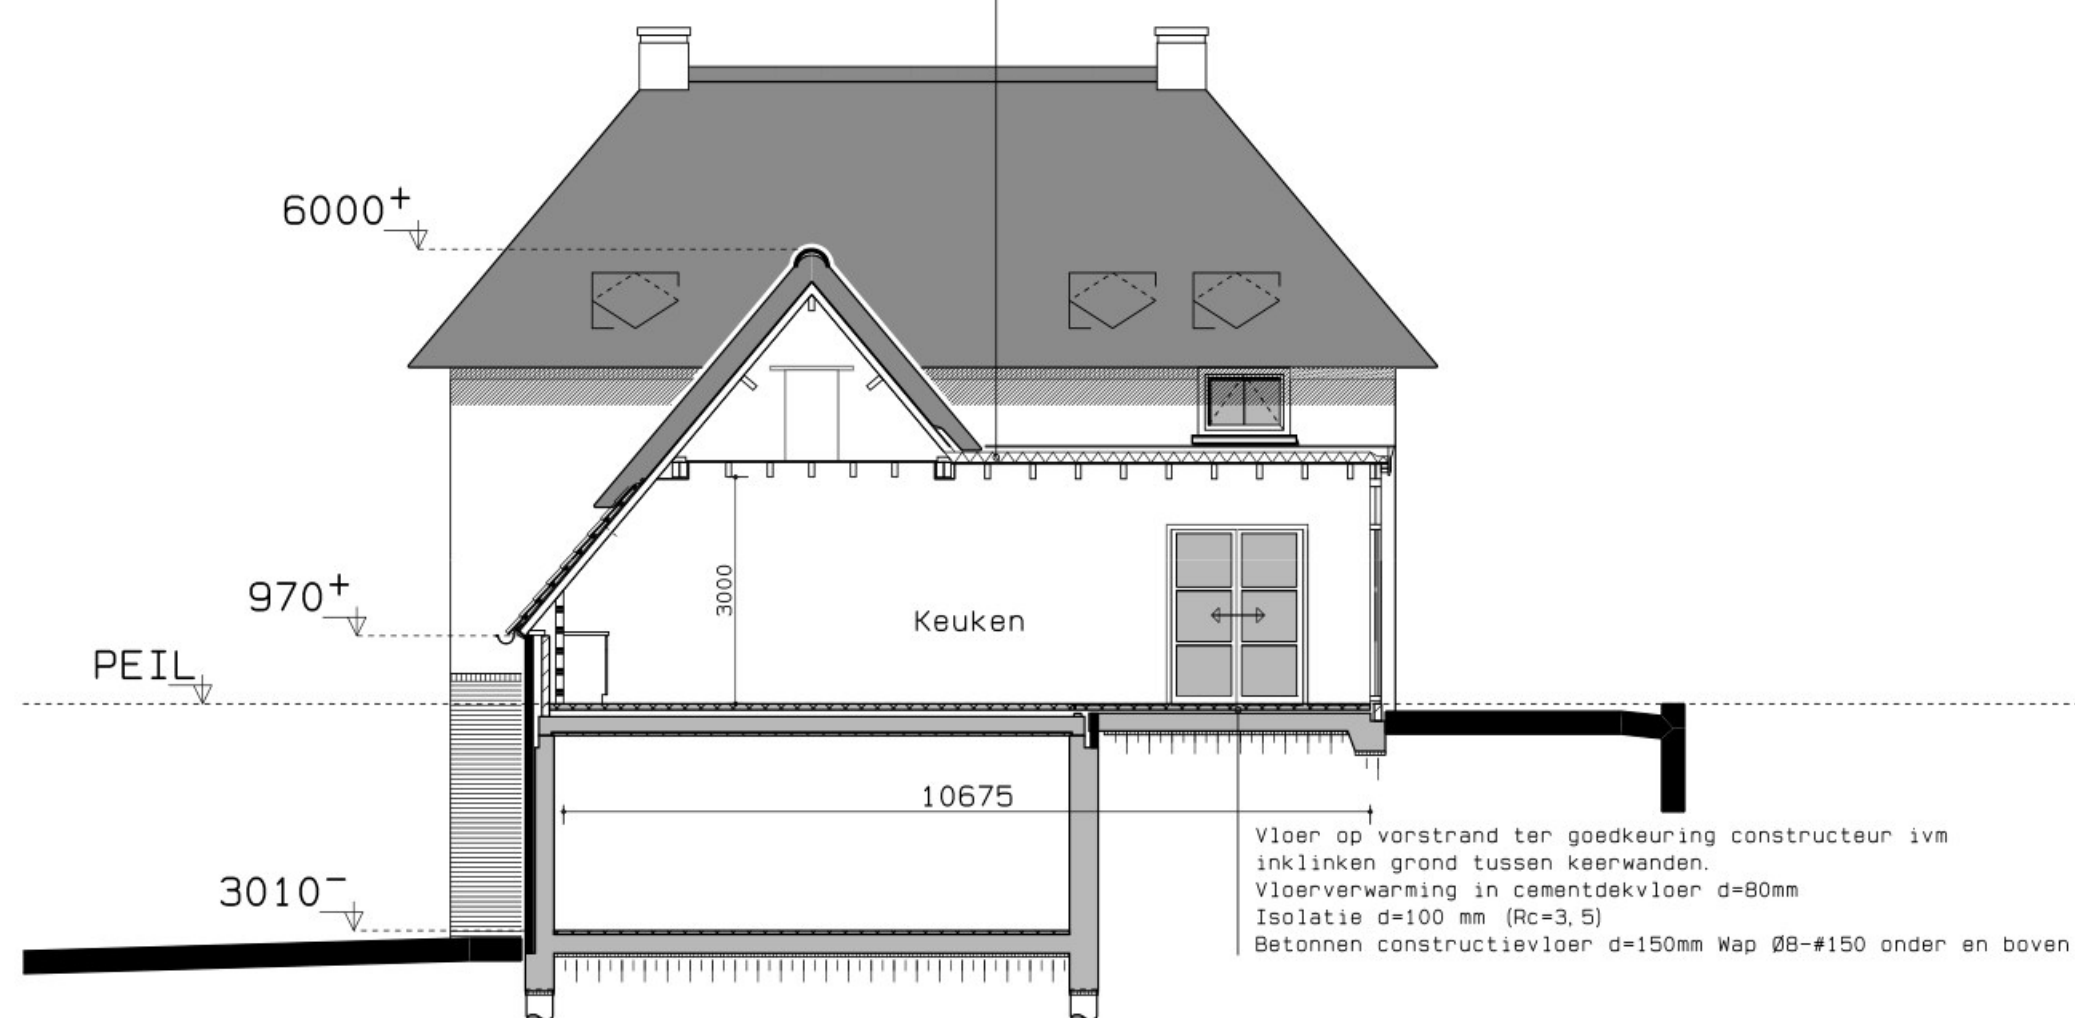


Doorsnede B - B

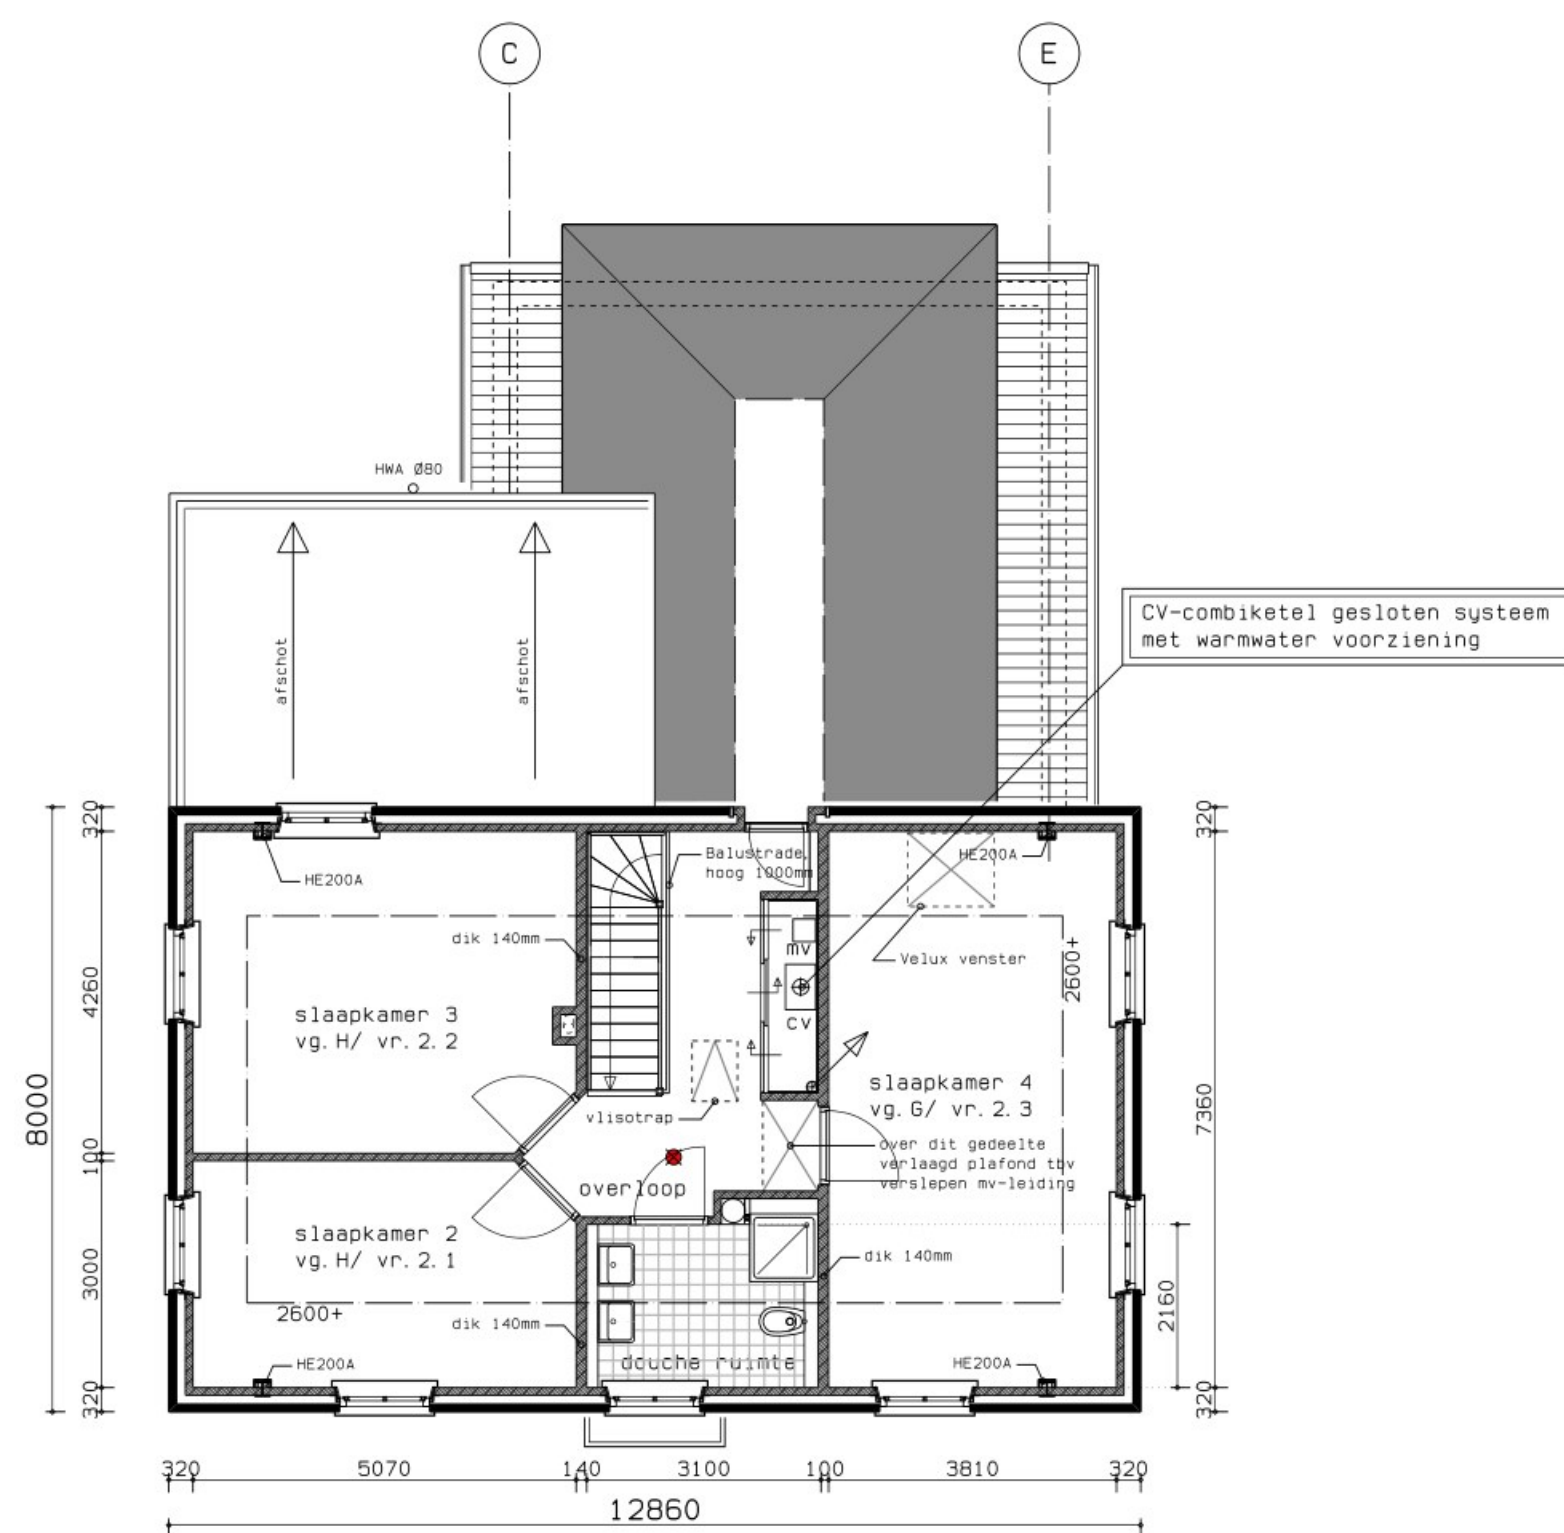

Verdieping

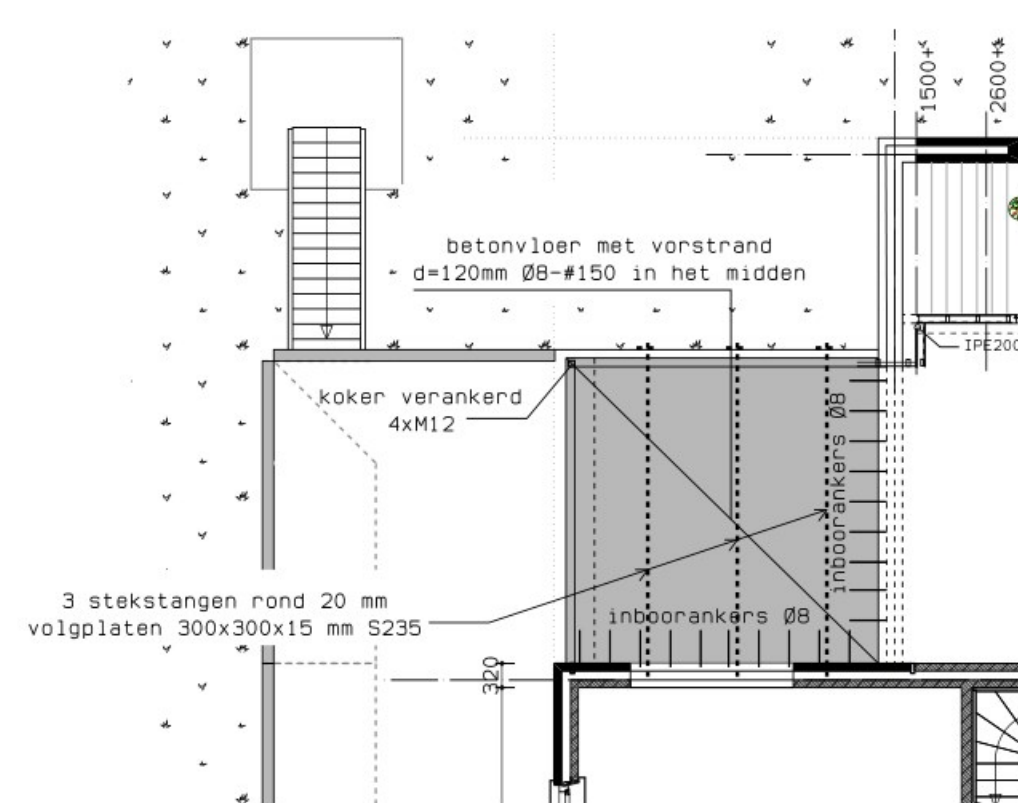

Fundering

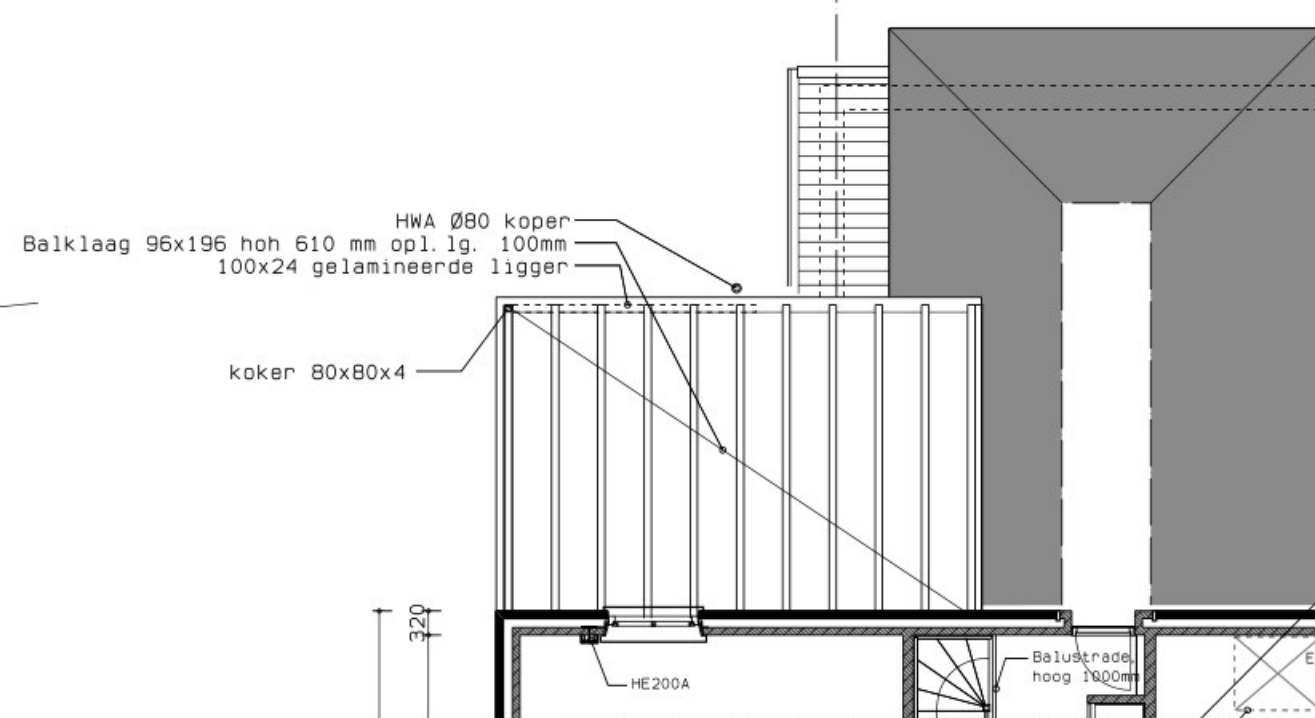


Dakconstructie

MATERIALEN EN KLEUREN

Gevels	Hout	Antraciet Zweeds rabat
Kozijnen	Staal/aluminium slank profiel	Antraciet/ donkergrijs
Ramen	Staal/aluminium slank profiel	Antraciet/ donkergrijs
Deuren	Staal/aluminium slank profiel	Antraciet/ donkergrijs
Boeidelen	Hout	Crème
Dakbedekking	SBS dakbedekking	Antraciet
Beglazing	HR++ isolatieglas, U=1.2 W/m2 K	

Aan de door ons getekende grenslijnen kunnen geen rechten worden ontleend

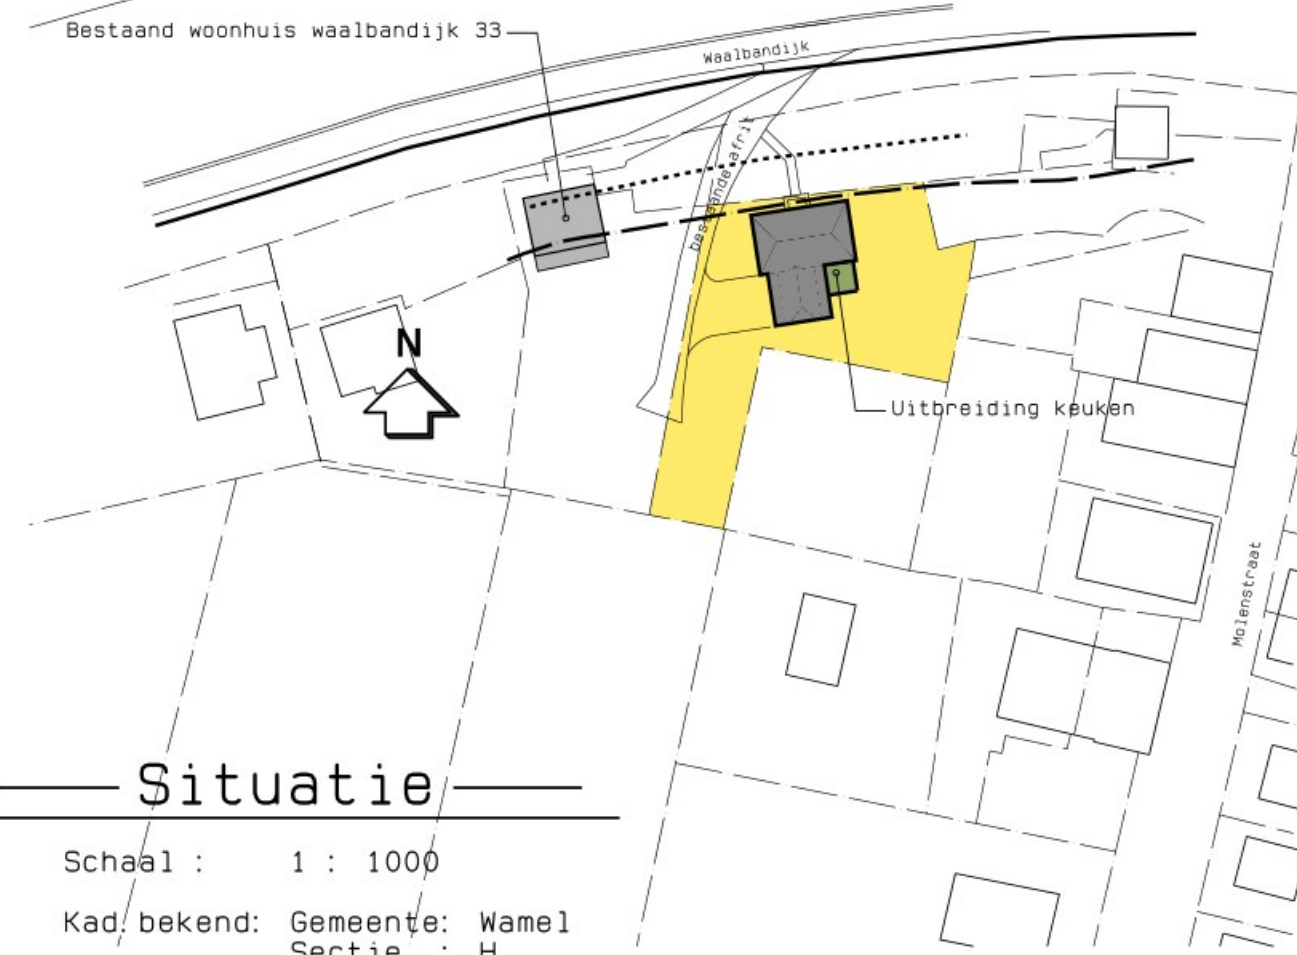

Situatie

Schaal : 1 : 1000
Kad./bekend : Gemeente: Wamel
Sectie : H
Nummer : 1113

Bestektekening

Datum :	27-10-2023	Afmeting :	A0	Archiver nr. :
Schaal :	1 : 100	Behoort bij :		1021-S1

Architectenbureau Schreven bv.

architect B.N.A