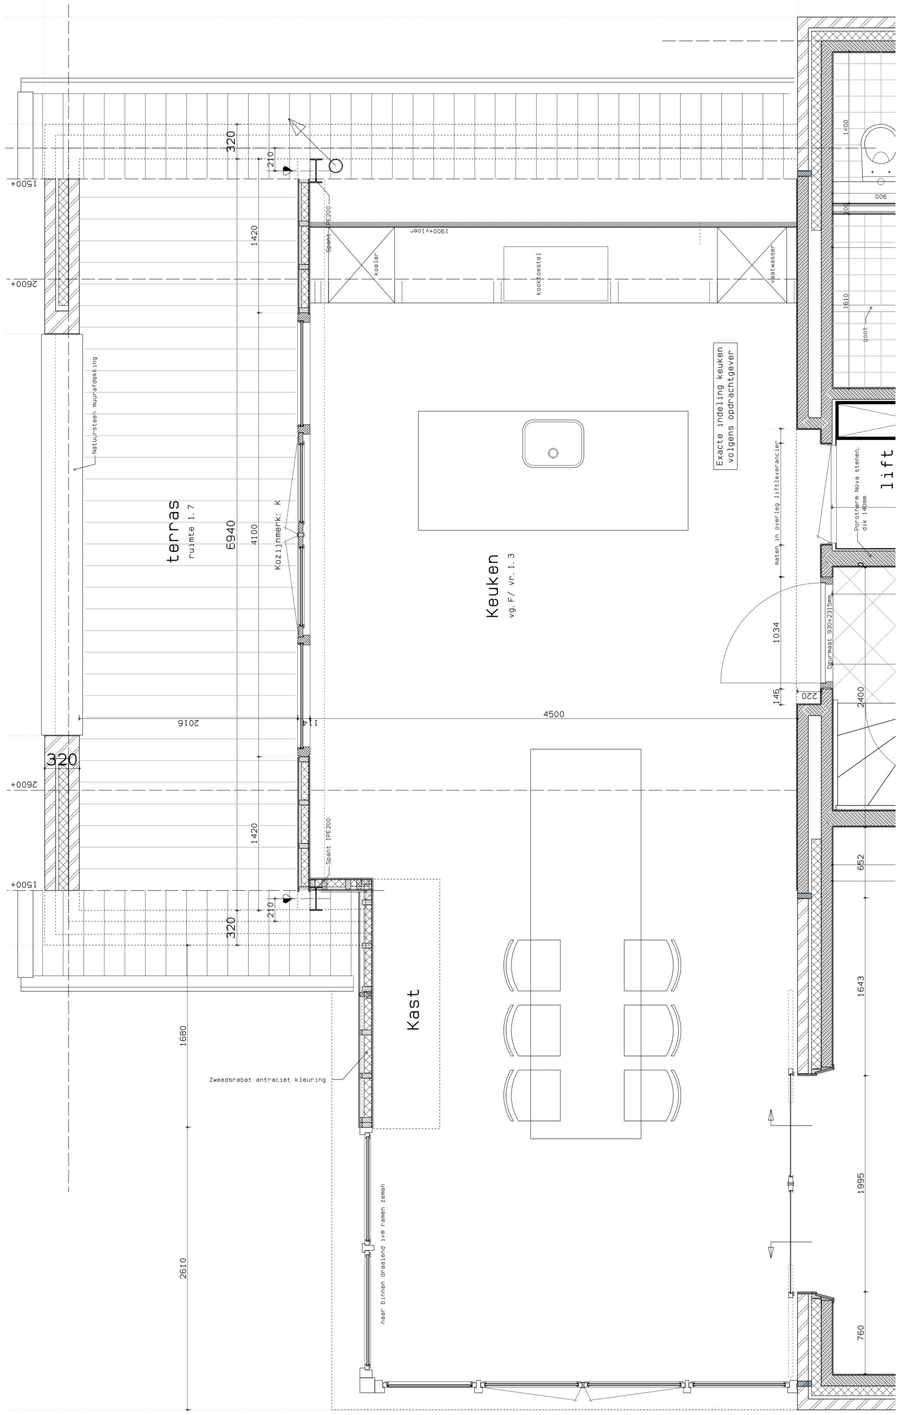

Keuken

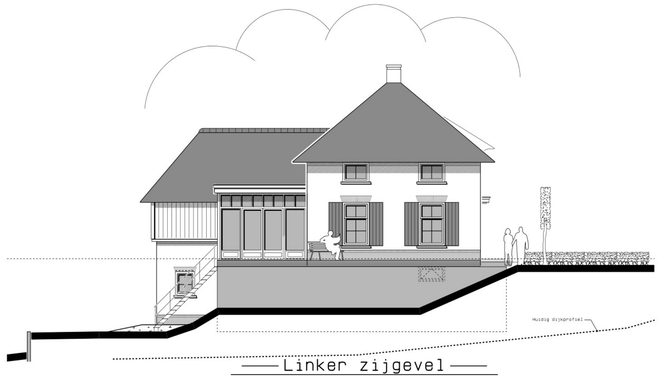

Linker zijgevel

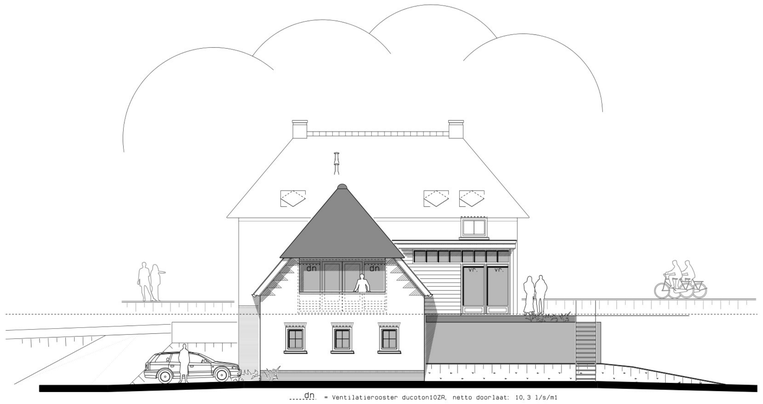

Achtergevel

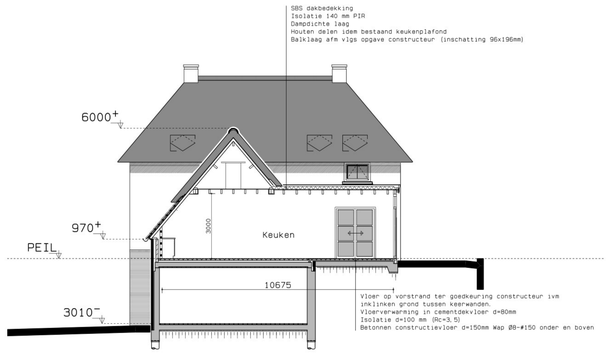

Doorsnede B - B

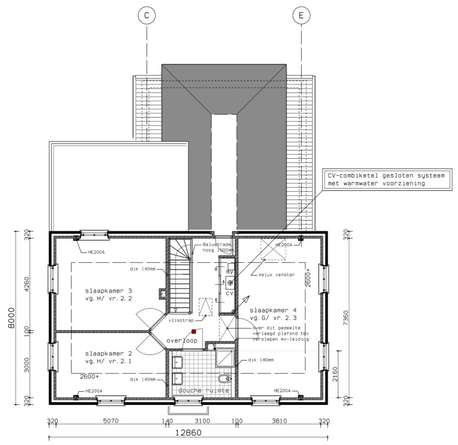

Verdieping

MATERIALEN EN KLEUREN

Gevels	Hout	Antraciet Zweeds rabat
Kozijnen	Staal/aluminium slank profiel	Antraciet/ donkergrijs
Ramen	Staal/aluminium slank profiel	Antraciet/ donkergrijs
Deuren	Staal/aluminium slank profiel	Antraciet/ donkergrijs
Boeidelen	Hout	Creme
Dakbedekking	SBS dakbedekking	Antraciet
Beglazing	HR++ isolatieglas, U=1,2 W/m2 K	

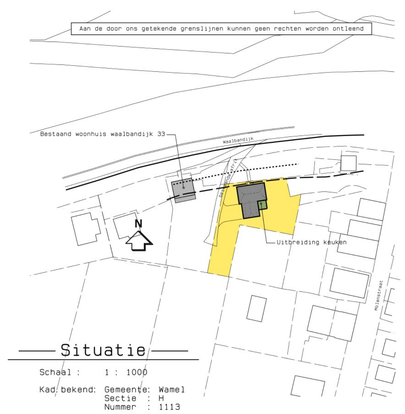

Situatie

Schaal : 1 : 1000

Kad.bekend: Gemeente: Wamel
Sectie : H
Nummer : 1113

Plan voor het bouwen van een veranderingsruimte serre aan bestaand woonhuis - Waalbandijk 31 te Boven-Leeuwen

[redacted]

ONTWERP

Datum :	25-01-2021	Afmeting :	A0	Archief nr :
Schaal :	1 : 100	Behoort bij :		1021-S1

Architectenbureau Schreven bv. architect B.N.A

Kantoor: Kattenburg 49a, 6651 AM DRUTEN
tel: 06-48452108

Deze tekening mag zonder voorafgaand schriftelijk toestemming van architectenbureau Schreven bv niet worden gebruikt, gekopieerd of openbaar gemaakt.