


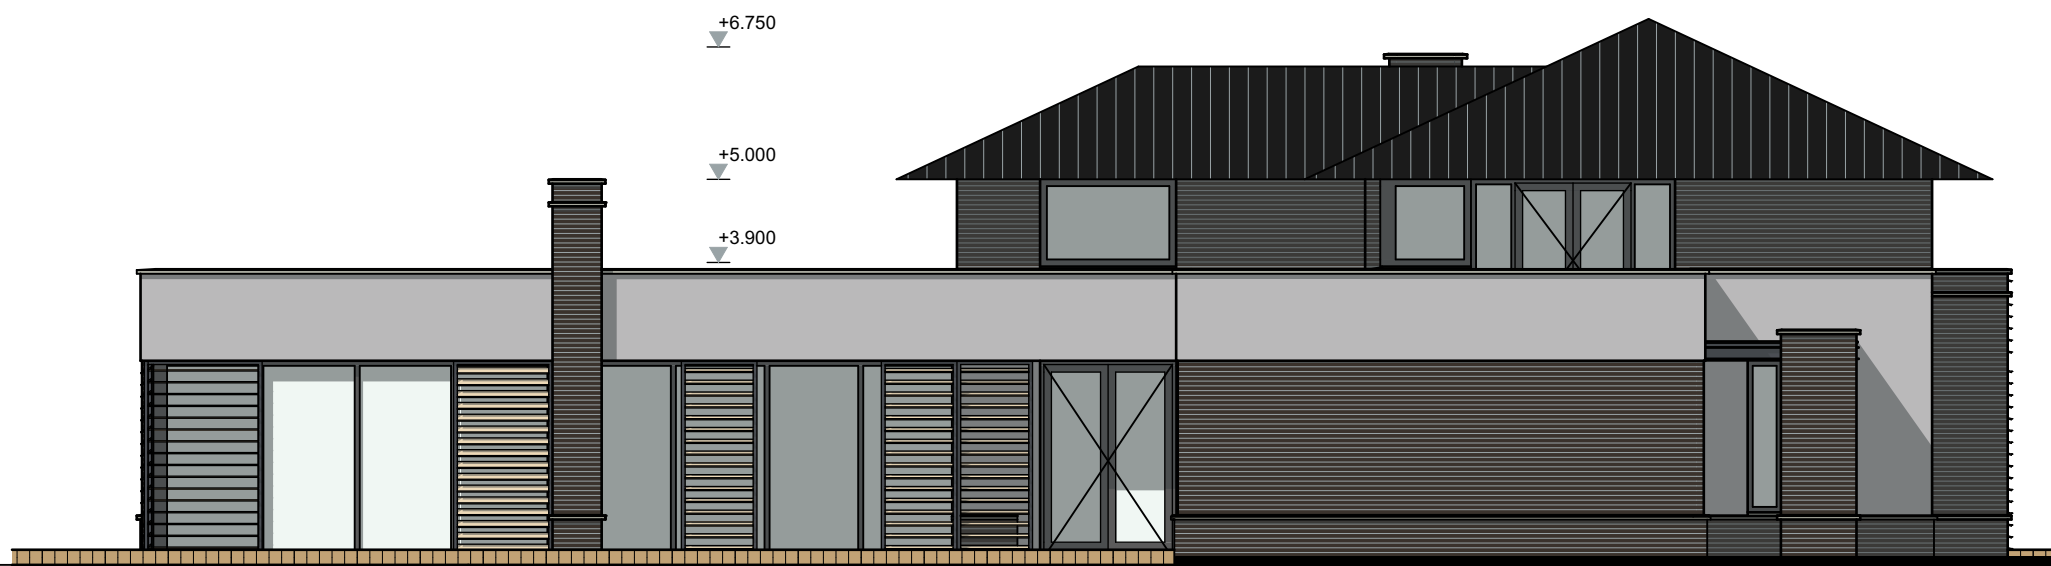

Voorgevel




Linkergevel




Achtergevel




Rechtergevel

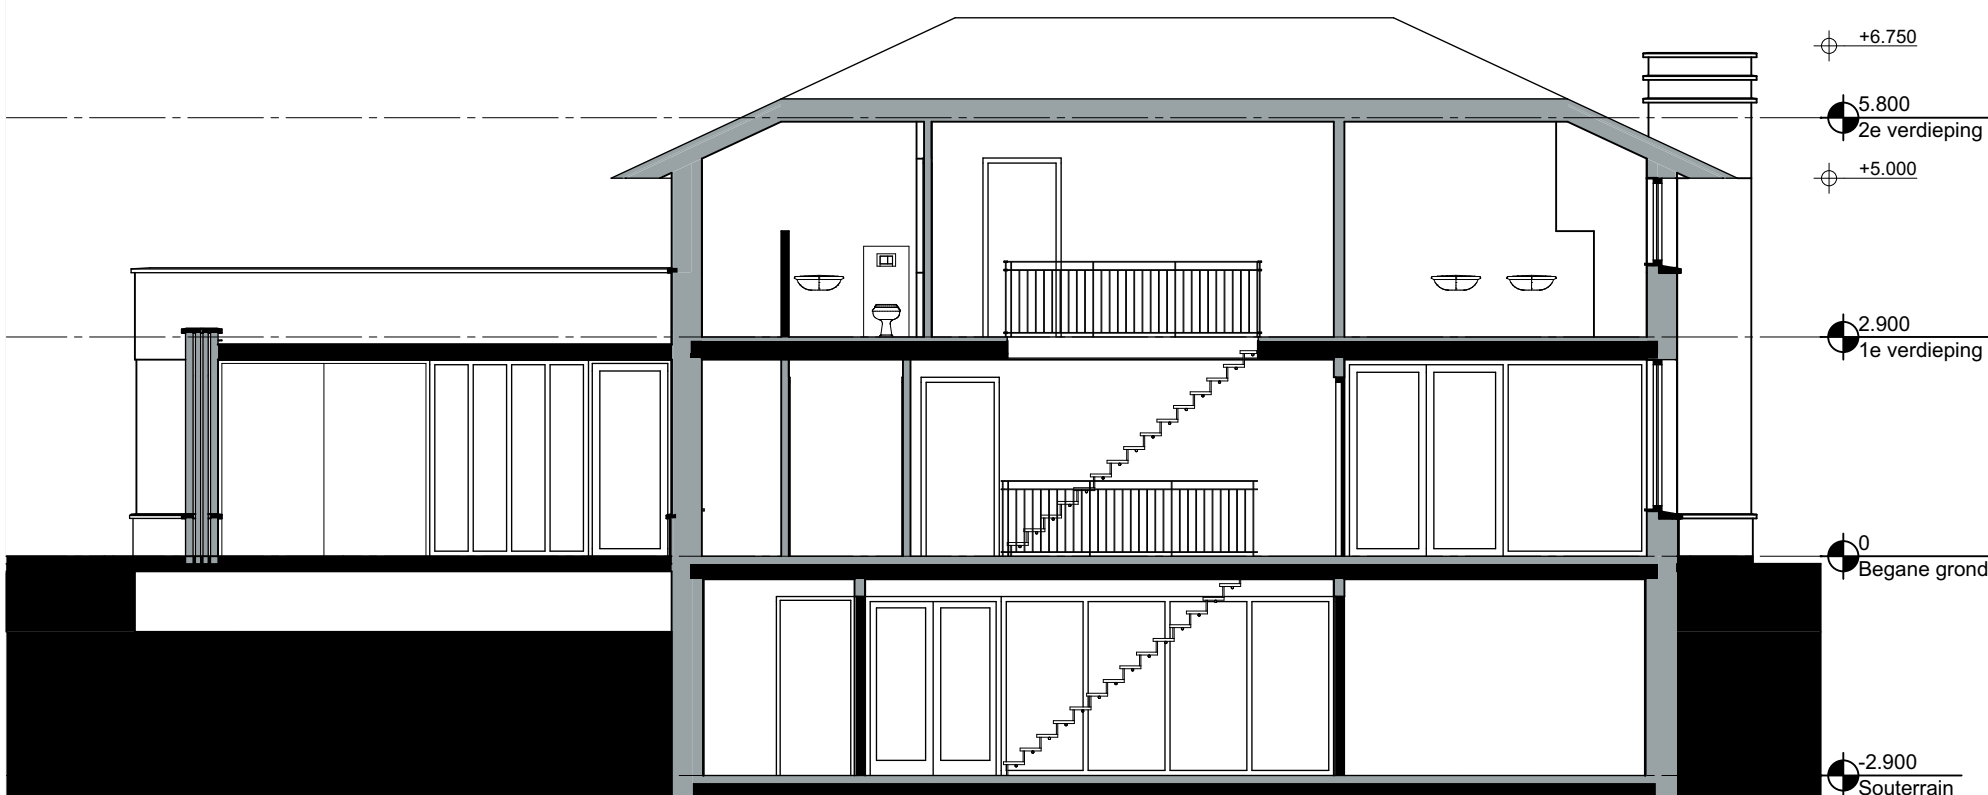

Doorsnede A-A

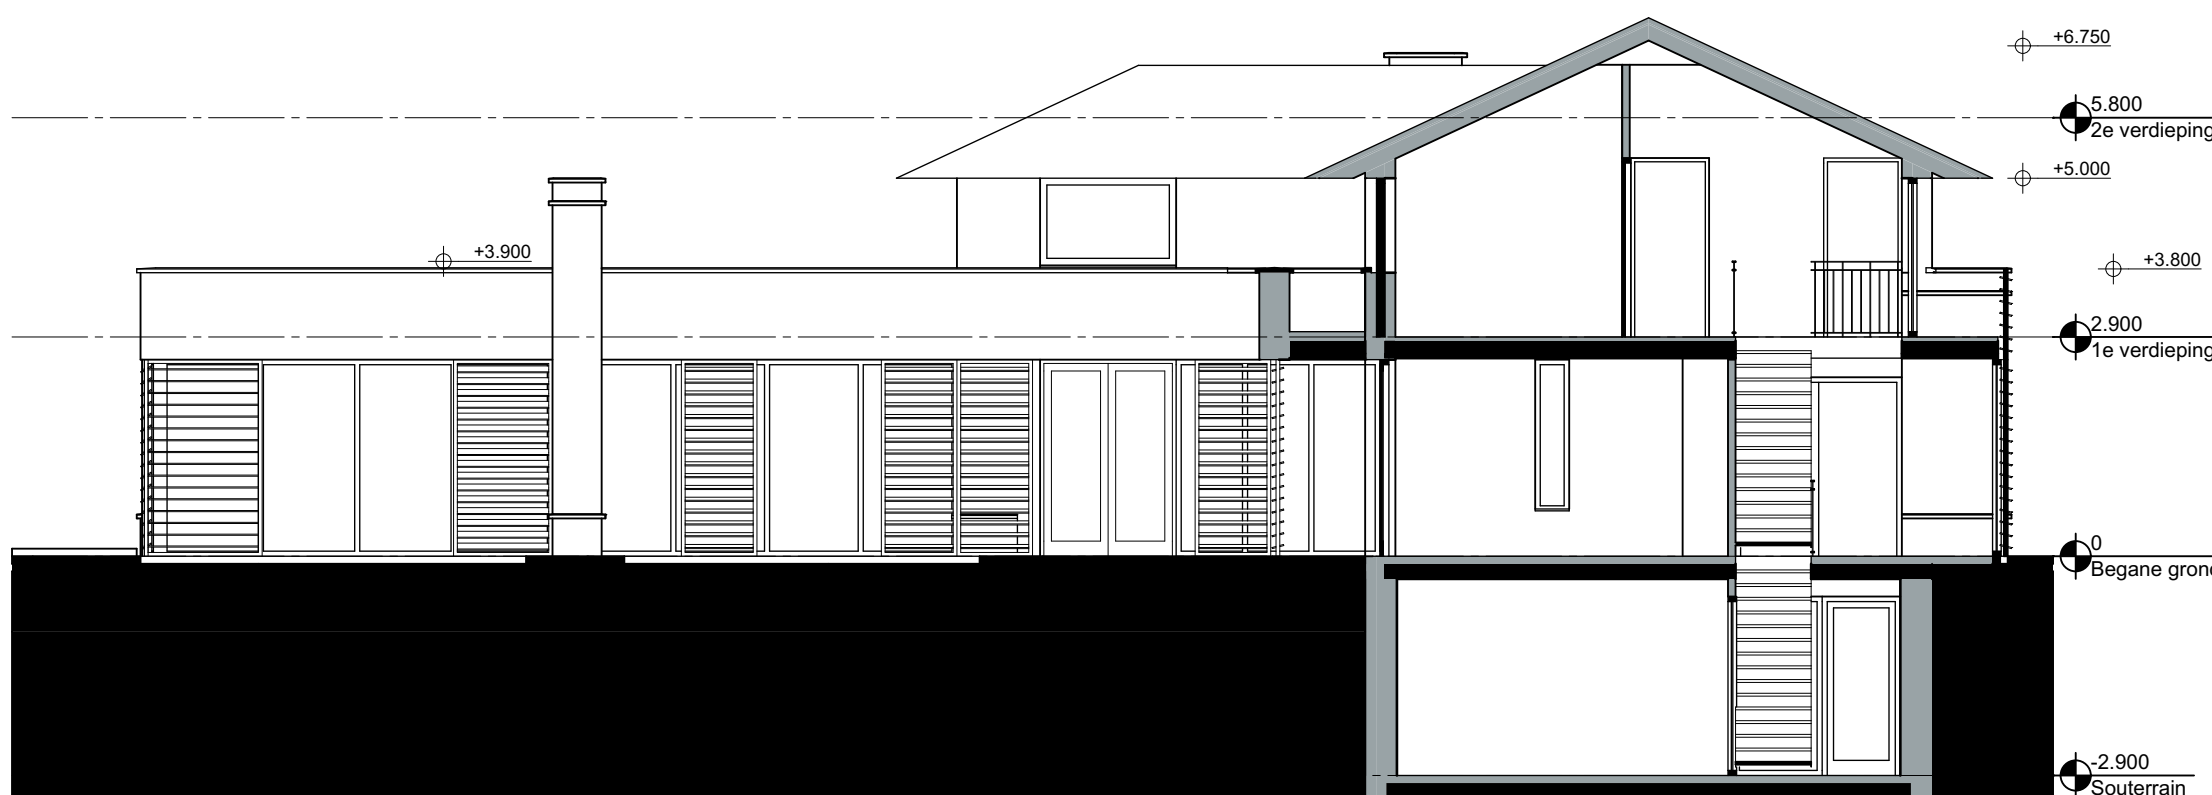




Doorsnede B-B

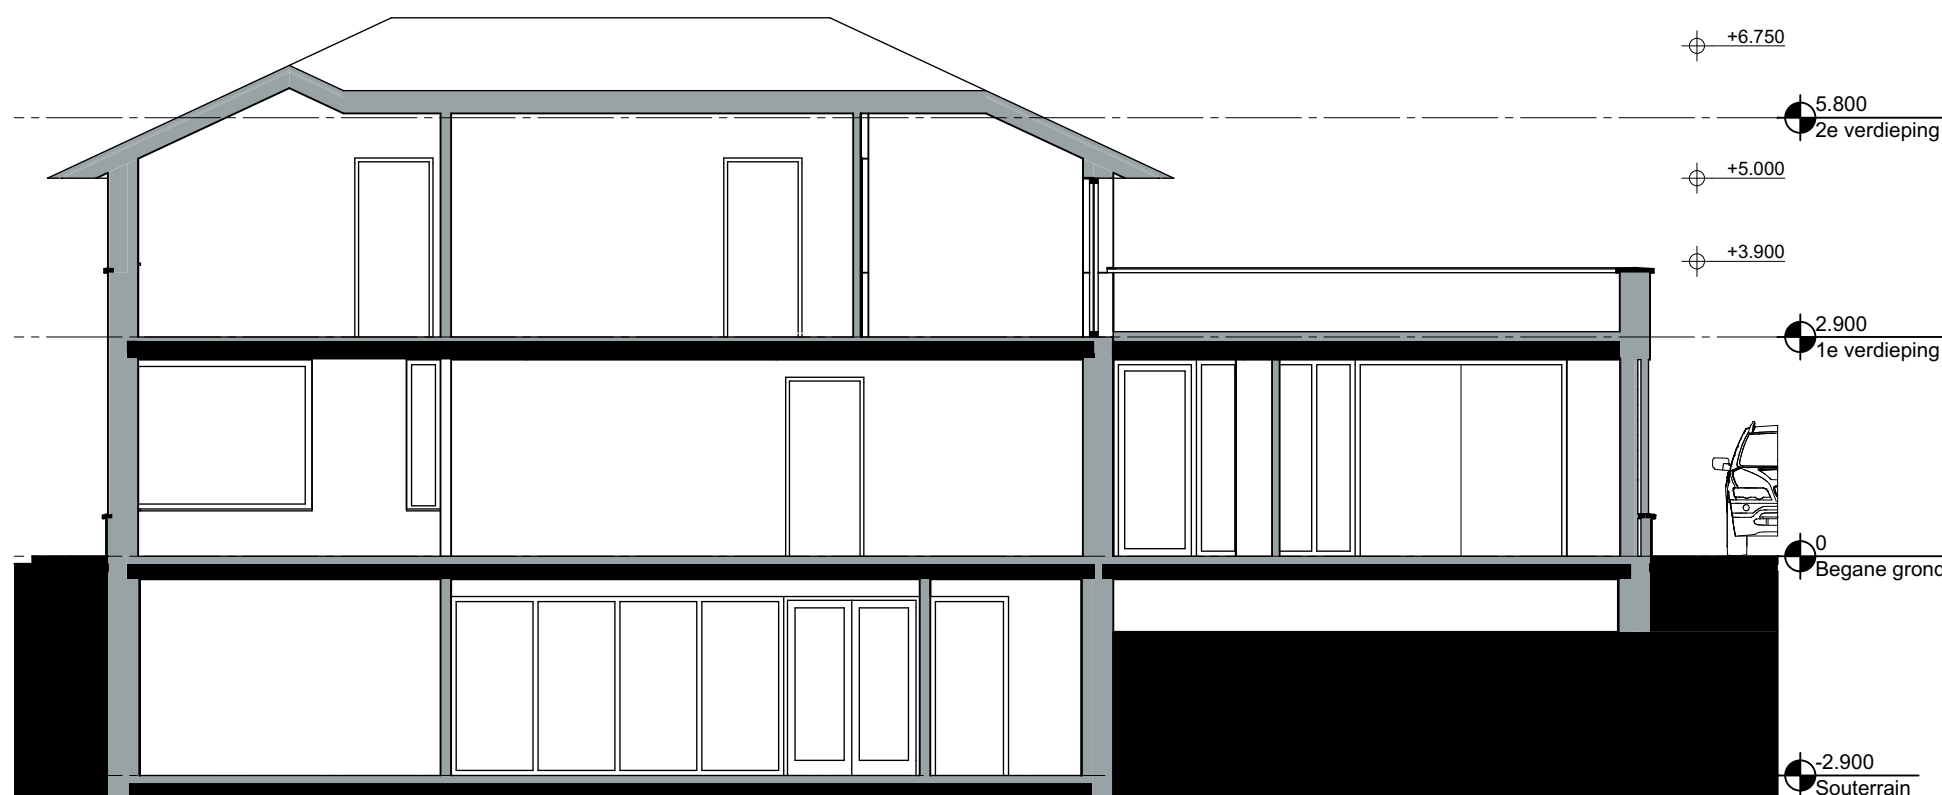

Doorsnede C-C



Doorsnede D-D

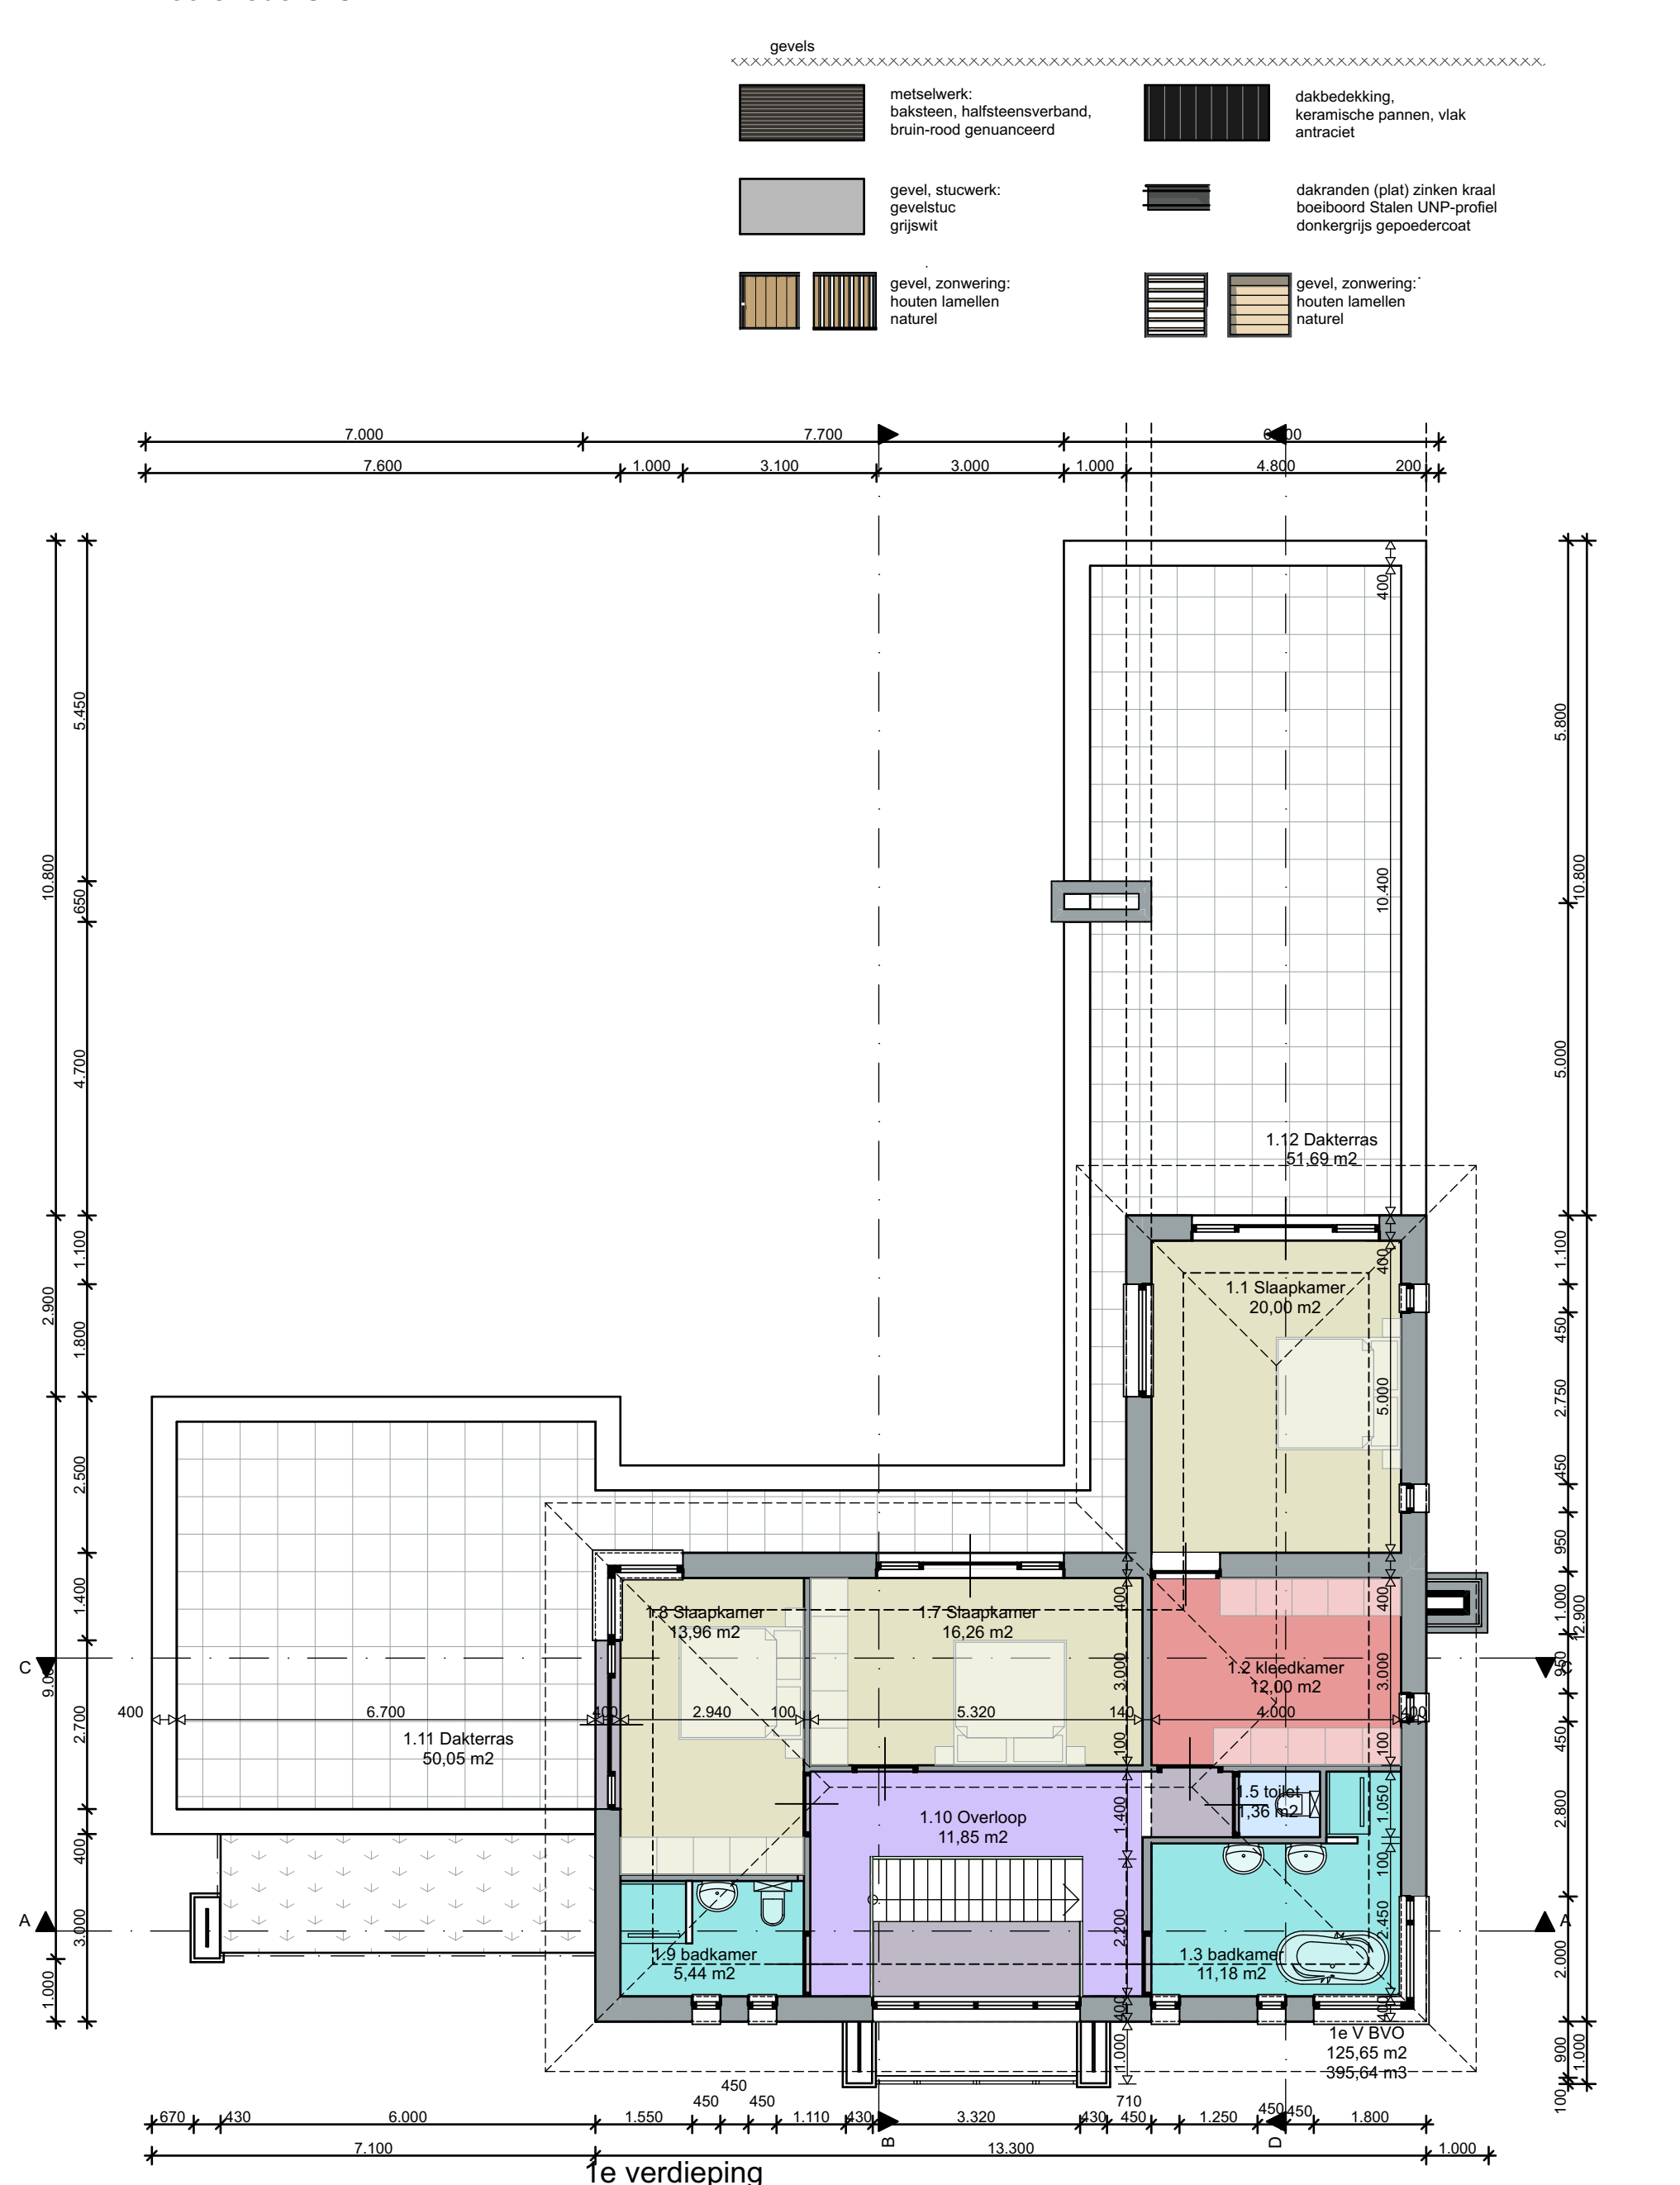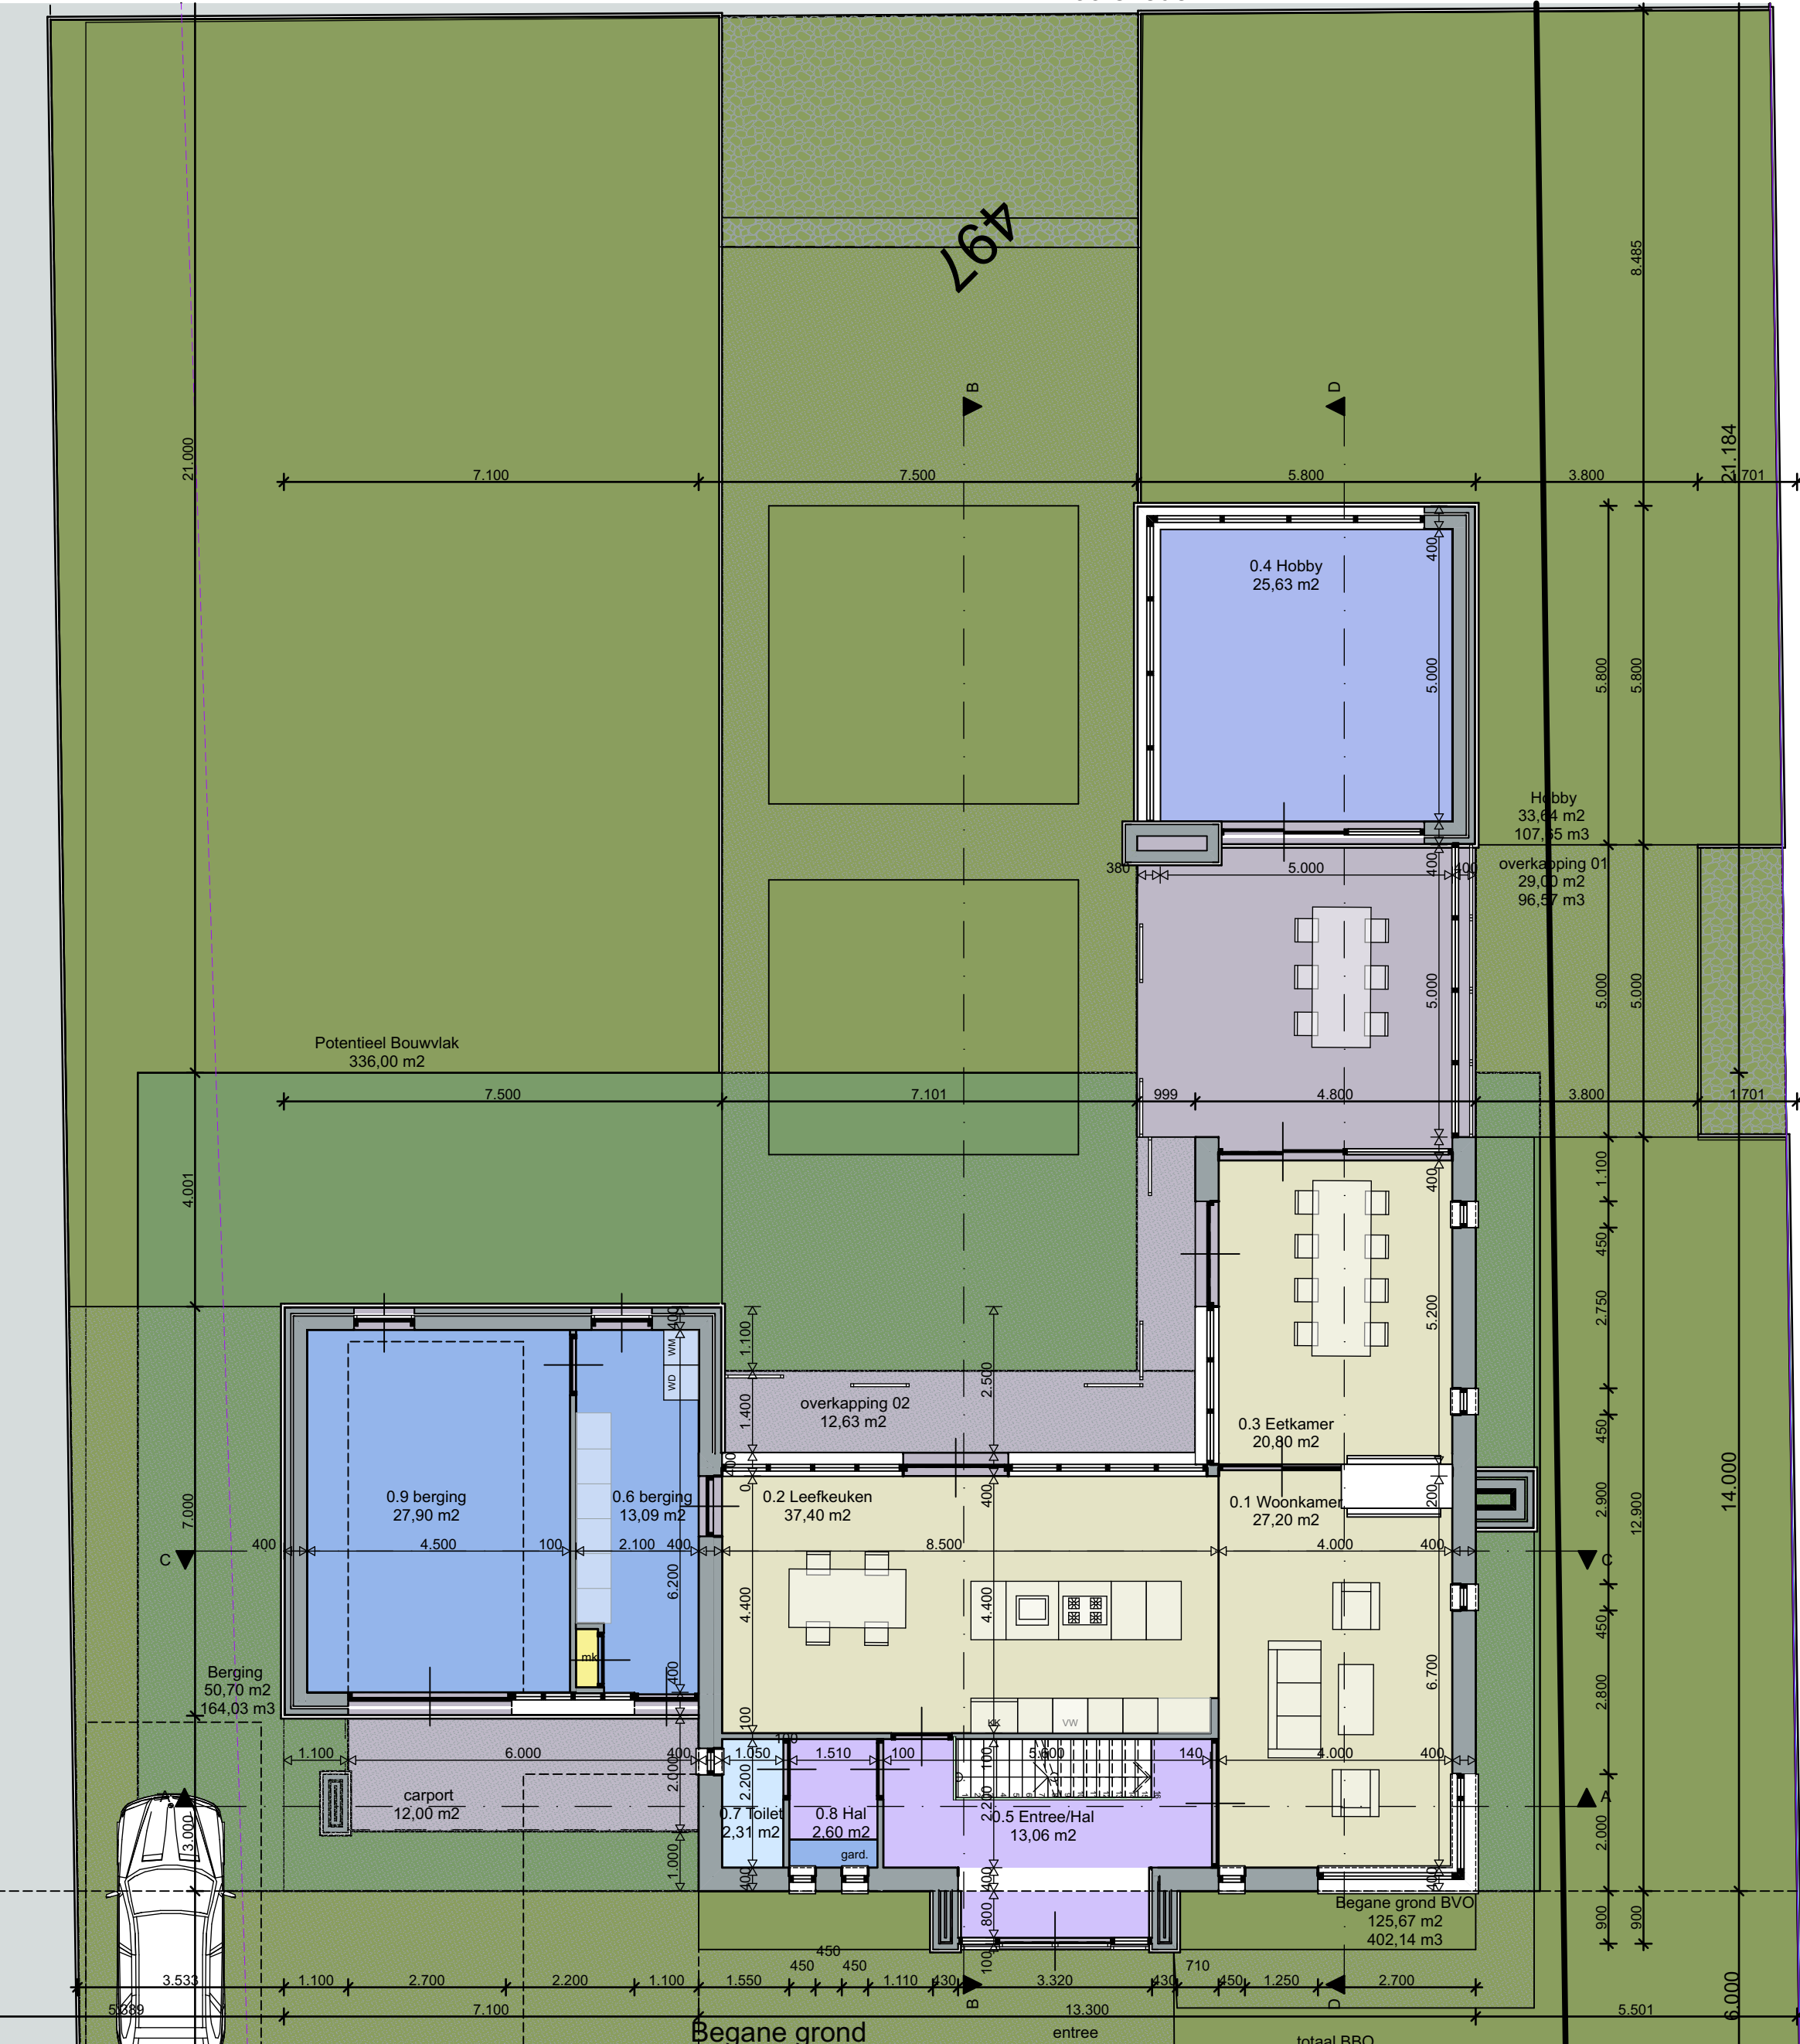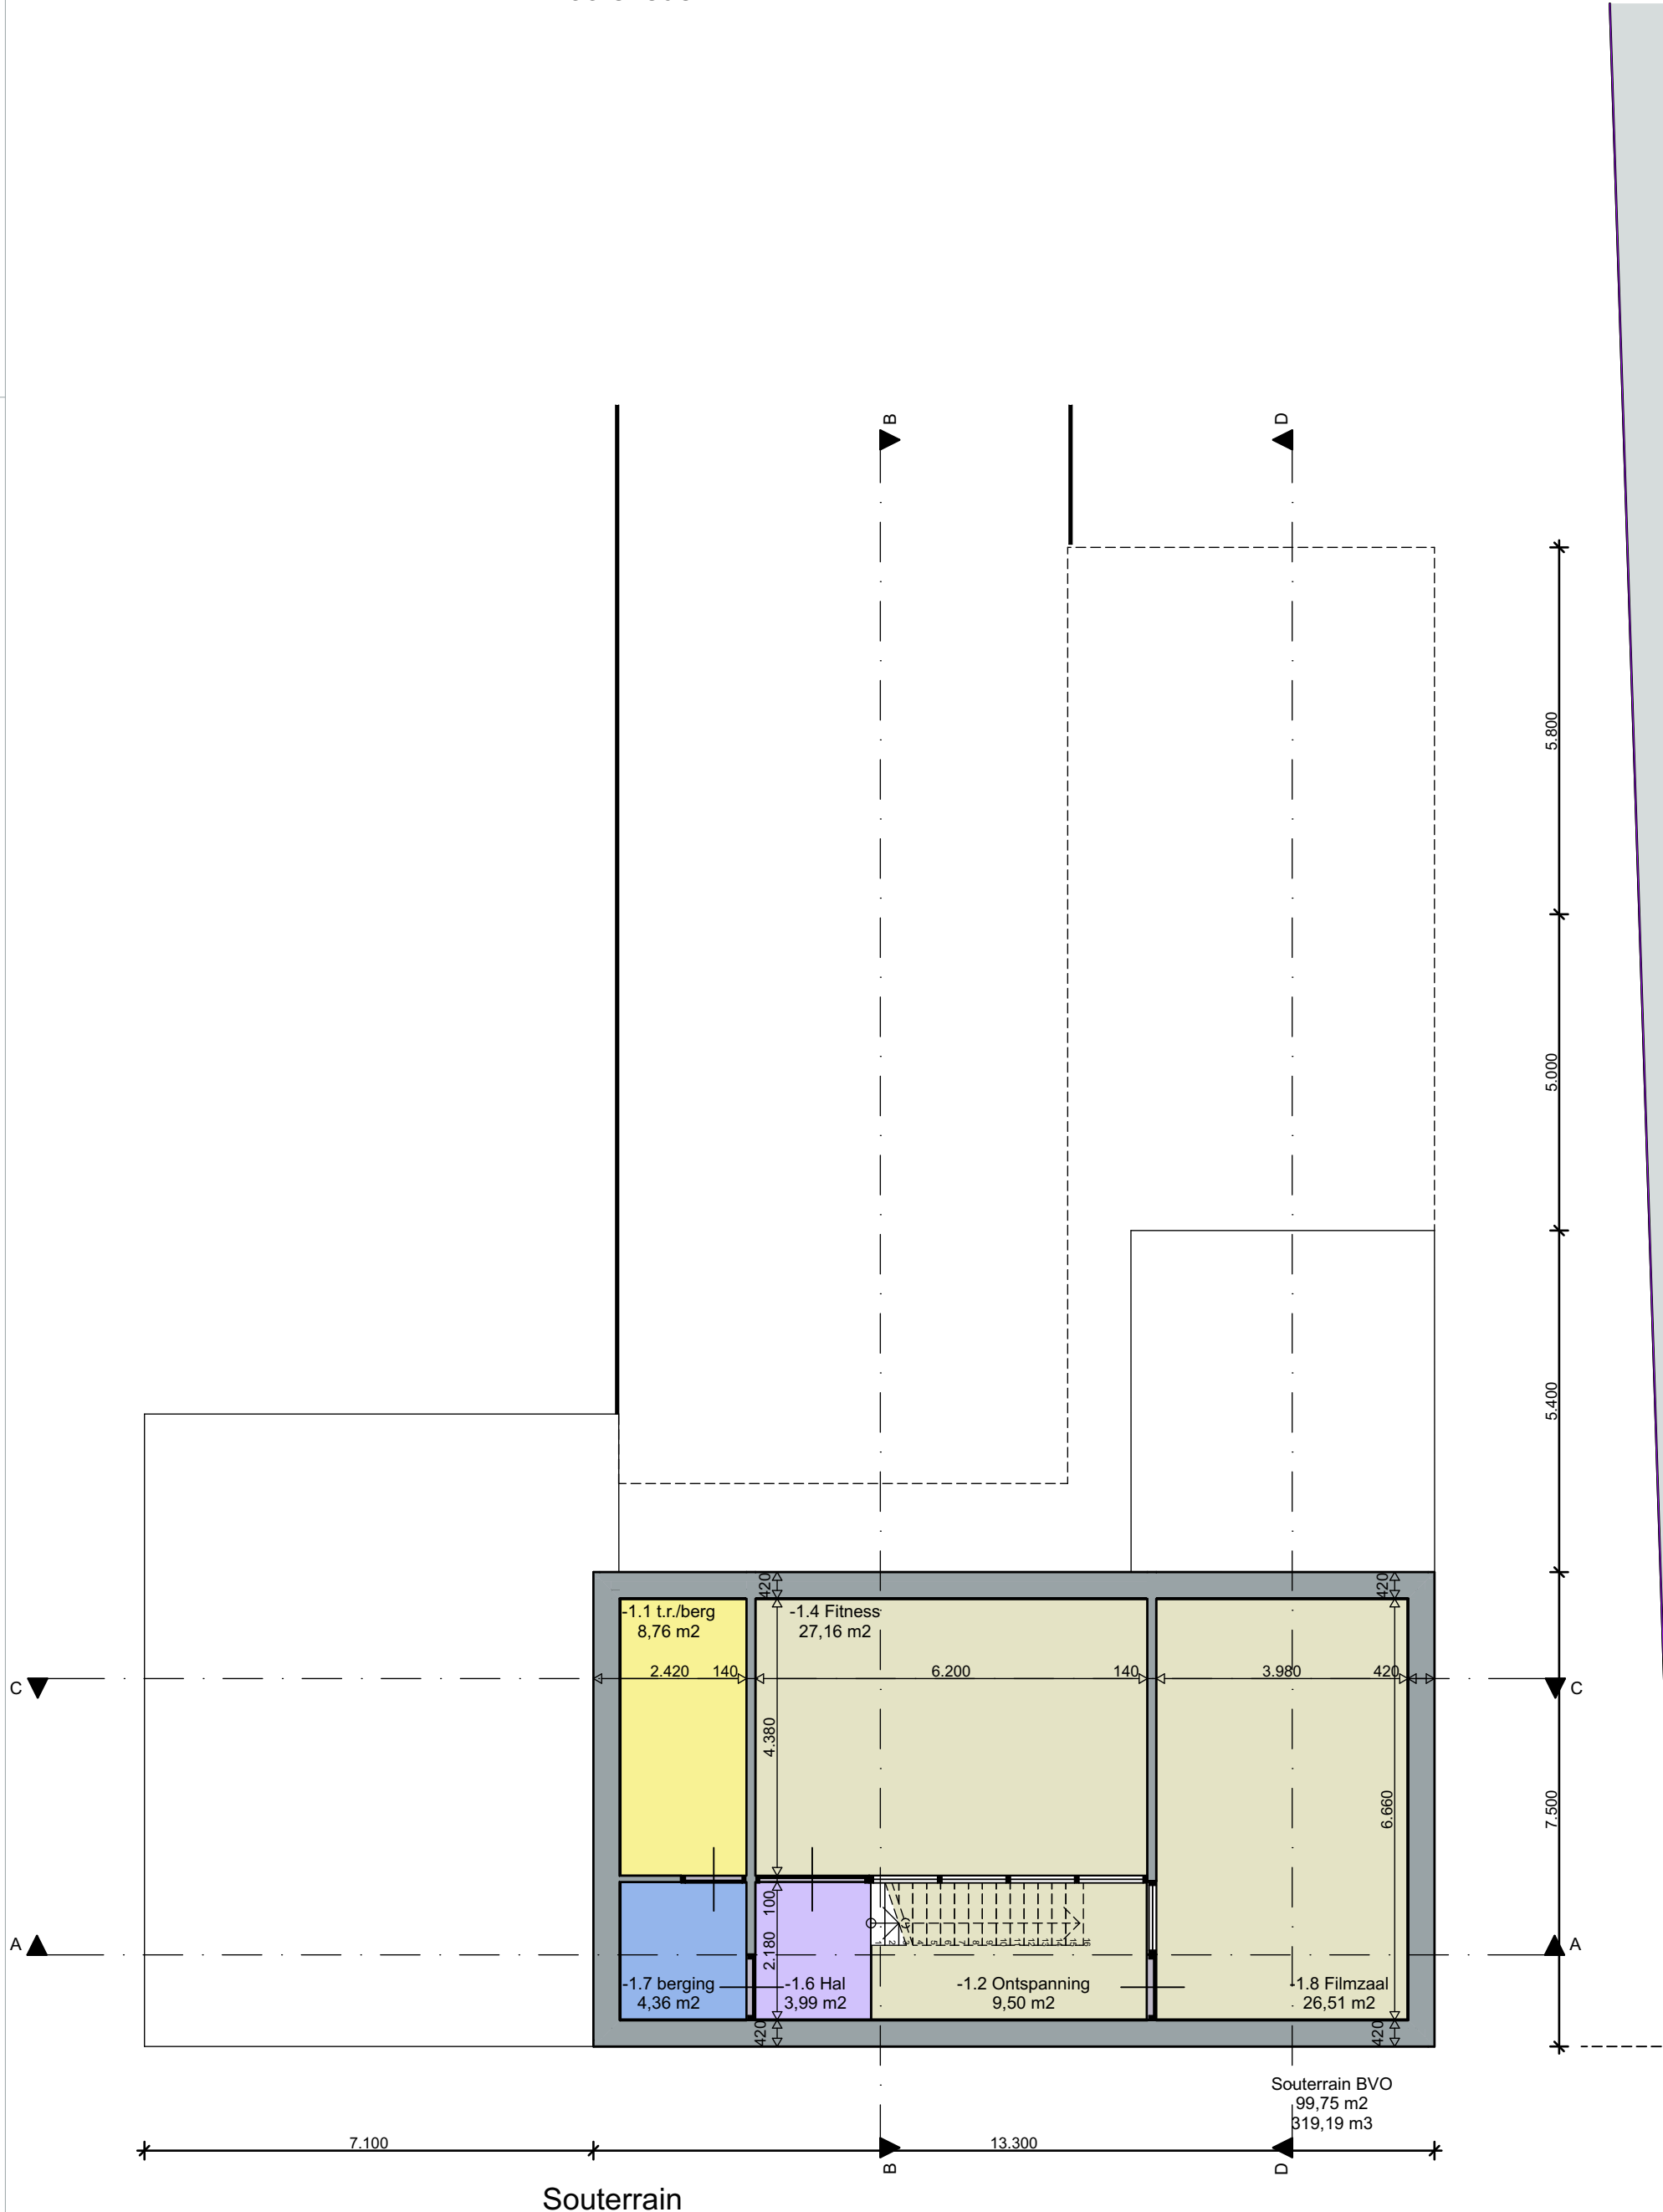

kleur- en materiaalstaat	MATERIAAL	AFWERKING	KLEUR	NUMMER	OPMERKING
gevel metselwerk	baksteen	-	bruin-antraciet gemaanceerd	-	
voegen	mortel	terugliggend	middengrijs	-	
gevels	gevelstuc	gekleind	grijswit	-	
gevelbekleding	houten delen	schilnderwerk	natuur	-	t.p.x. deuren
zonwering / lamellen	aluminium	gepoedercoaat	donkergrijs	-	
kozijnen	aluminium	gepoedercoaat	donkergrijs	-	
draaiende delen	aluminium	gepoedercoaat	donkergrijs	-	
deuren	aluminium	gepoedercoaat	donkergrijs	-	
waterslagen/lekdorpiels	beton	gepoedercoaat	lichtgrijs	-	natuur
dakranden platte daken	zinken kraal	natuur	lichtgrijs	-	
boelboord	Stalen UNP-profiel	gepoedercoaat	donkergrijs	-	
oversleekken/boelboorden	hout	schilnderwerk	donkergrijs	-	
dakgoten	zink	natuur	lichtgrijs	-	in dakvlak
dakbedekking (hellend)	keramische pan	geengobeard	zwart	-	vlakke-pan
H.W.A.'s	zink	natuur	lichtgrijs	-	

SITUATIE 1:1000
KADASTRALE GEMEENTE: ALPHEN
SECTIE: Q
NR.: 497

LINDENLAAN 13 (A)??
6626 BK ALPHEN


Perceel:
1433 m² (497 = 1209m², 498 = 225m²)

Houtbouw:
Woning: 50.70m²
Bijgebouwen:
Berging: 29.00m²
Overkapping 1: 12.63m²
Overkapping 2: 33.44m²
Lucht (carport): 12.00m²
Totaal: 137.77m²

B.B.O. 125.67m²
B.I. 798m²

0.00m
0.00m
0.00m
0.00m
0.00m

—m² n.v.t.

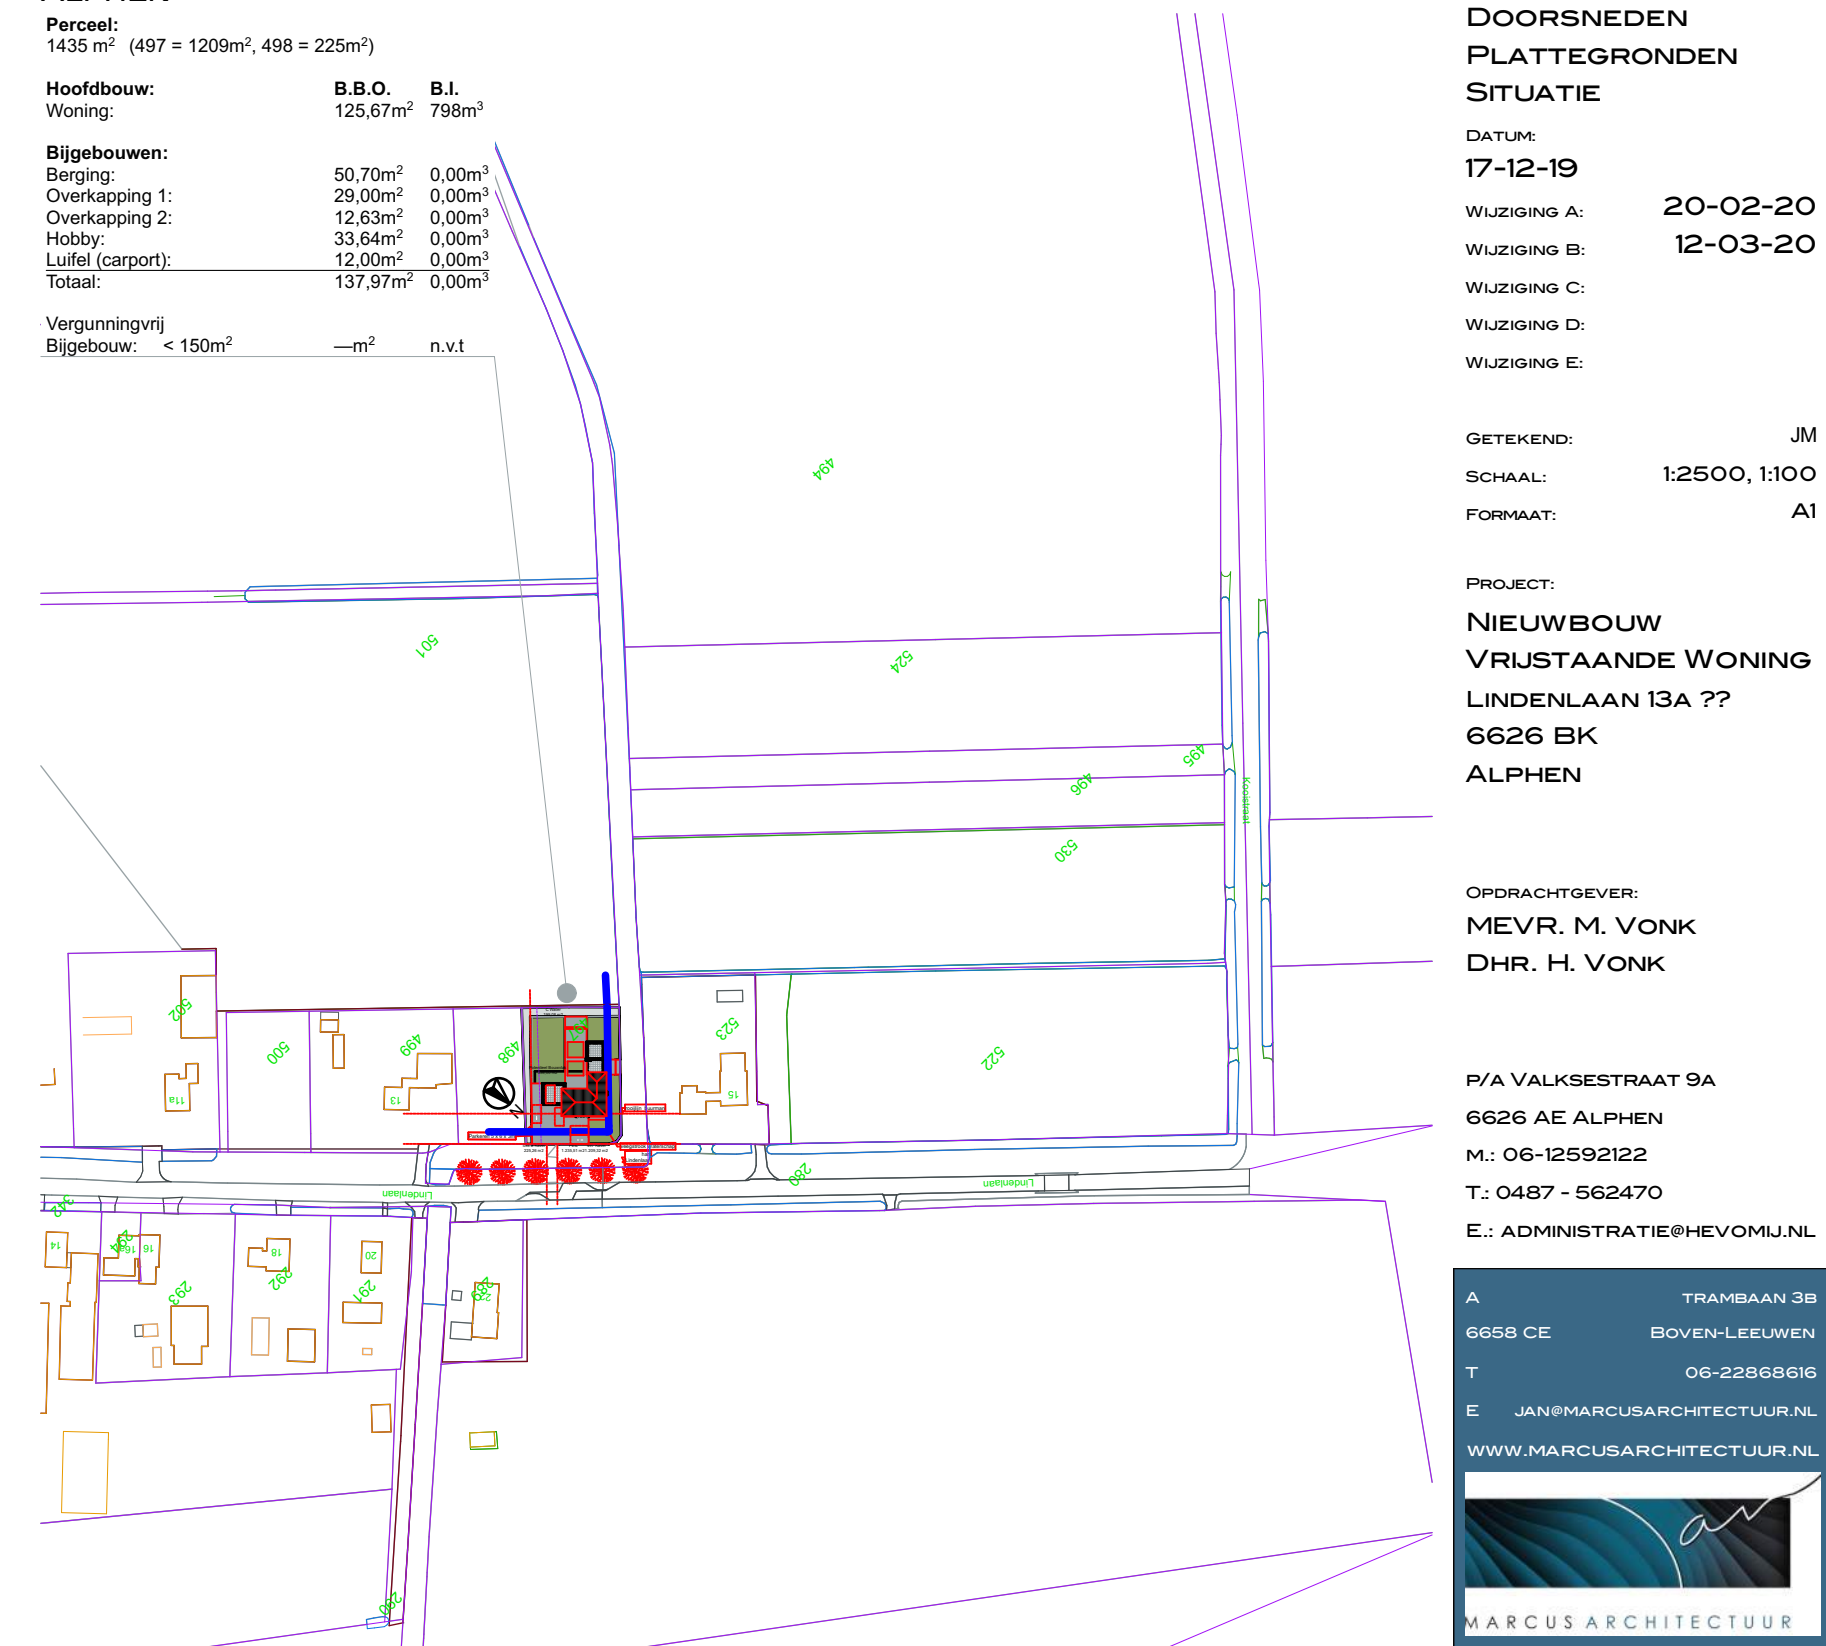

19252VO-0
PROJECT TEK.NR.

FASE:
VOORLOPIG ONTWERP

OMSCHRIJVING:
ONTWERP
OVERZICHTSBLAD
GEVELS
DOORSNEDEN
PLATTEGRONDEN
SITUATIE

Datum:
17-12-19

WUZING A: 20-02-20
WUZING B: 12-03-20
WUZING C:
WUZING D:
WUZING E:

GETEKEND: JM
SCHAAI: 1:2500, 1:100
FORMAAT: A1

PROJECT:
NIEUWBOUW
VRIJSTAANDE WONING
LINDENLAAN 13 A??
6626 BK ALPHEN

OPDRACHTGEVER:
MEVR. M. VONK
DHR. H. VONK

P/A VALKBEESTRAAT 9A
6626 AE ALPHEN
M: 06-12596922
T: 0447 - 662470
E: ADMINISTRATIE@HEVOMUN.NL

A THAMBAAN 3B
6555 CE BOVEN-LEUVEN
06-22868686
E JANMARCUSARCHITECTUUR.NL
WWW.MARCUSARCHITECTUUR.NL

MARCUS ARCHITECTUUR