




LEGENDA

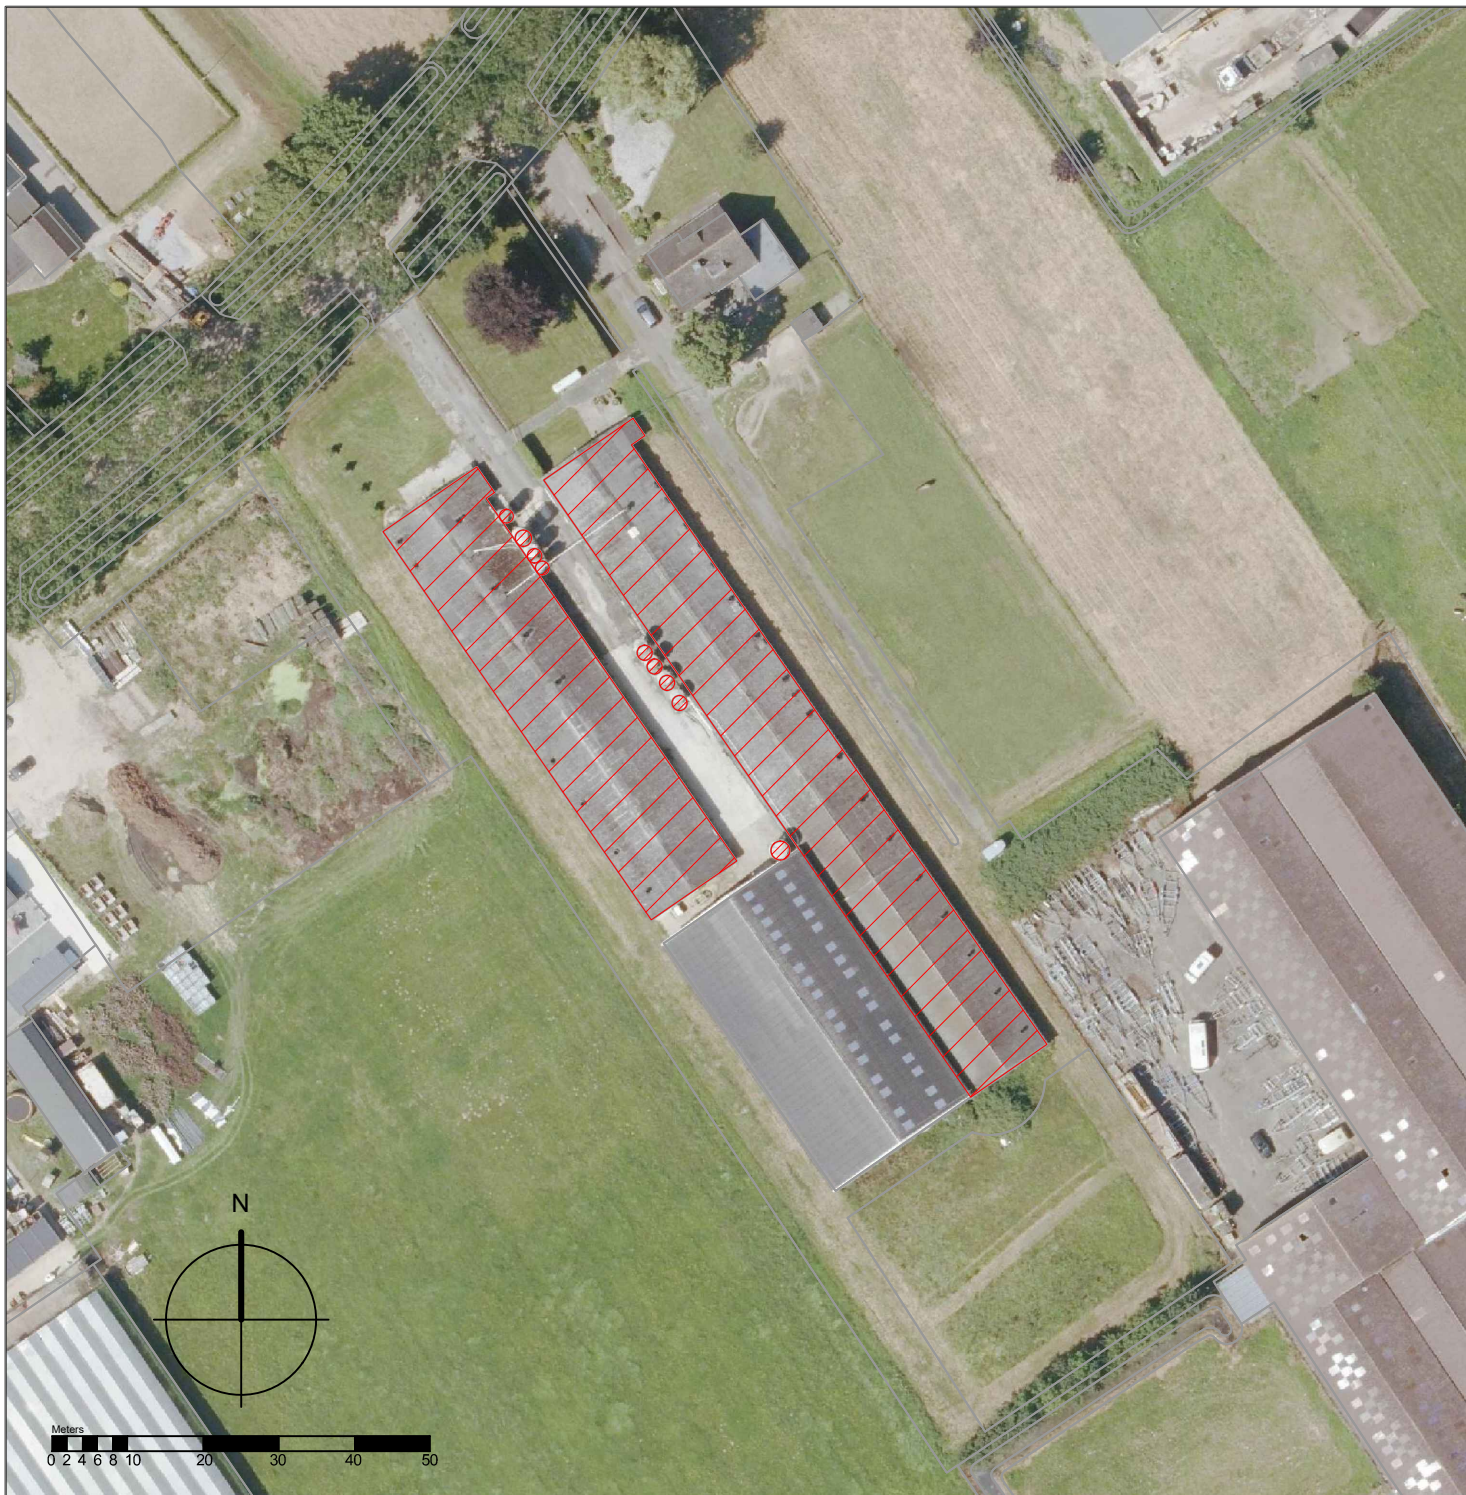

Te slopen bebouwing

2.110 m²

Overig



Ondergrond (BGT, 26 augustus 2024)

Disclaimer bij uitgifte/oppervlakte kaarten

* LET OP: Oppervlaktes zijn circa.

* LET OP: Bij een grenscorrectie of kavelsplitsing wordt het genoemde oppervlak in de eigendomsinformatie van het kadaster vaak niet overeenkomstig aangepast. Het kadaster vermeldt vaak een (voorlopig) oppervlak dat afwijkt van het oppervlak van het perceel na gps-meting in het veld/het oppervlak uit de digitale onderlegger (ondanks dat de vermelde coördinaten vaak wel overeenstemmen).

Sloopkaart Dijkgraaf de Leeuwweg 26, Alphen
Gemeente West Maas en Waal

schaal : 1:1000
formaat : A4

projectnr. : 05.90.08
laatst gew. : 8 april 2025
tekenaar : RvB
www.buro-sro.nl : Vestiging Arnhem