



HERBOUW WONING MOLENDIJK 15 ALPHEN

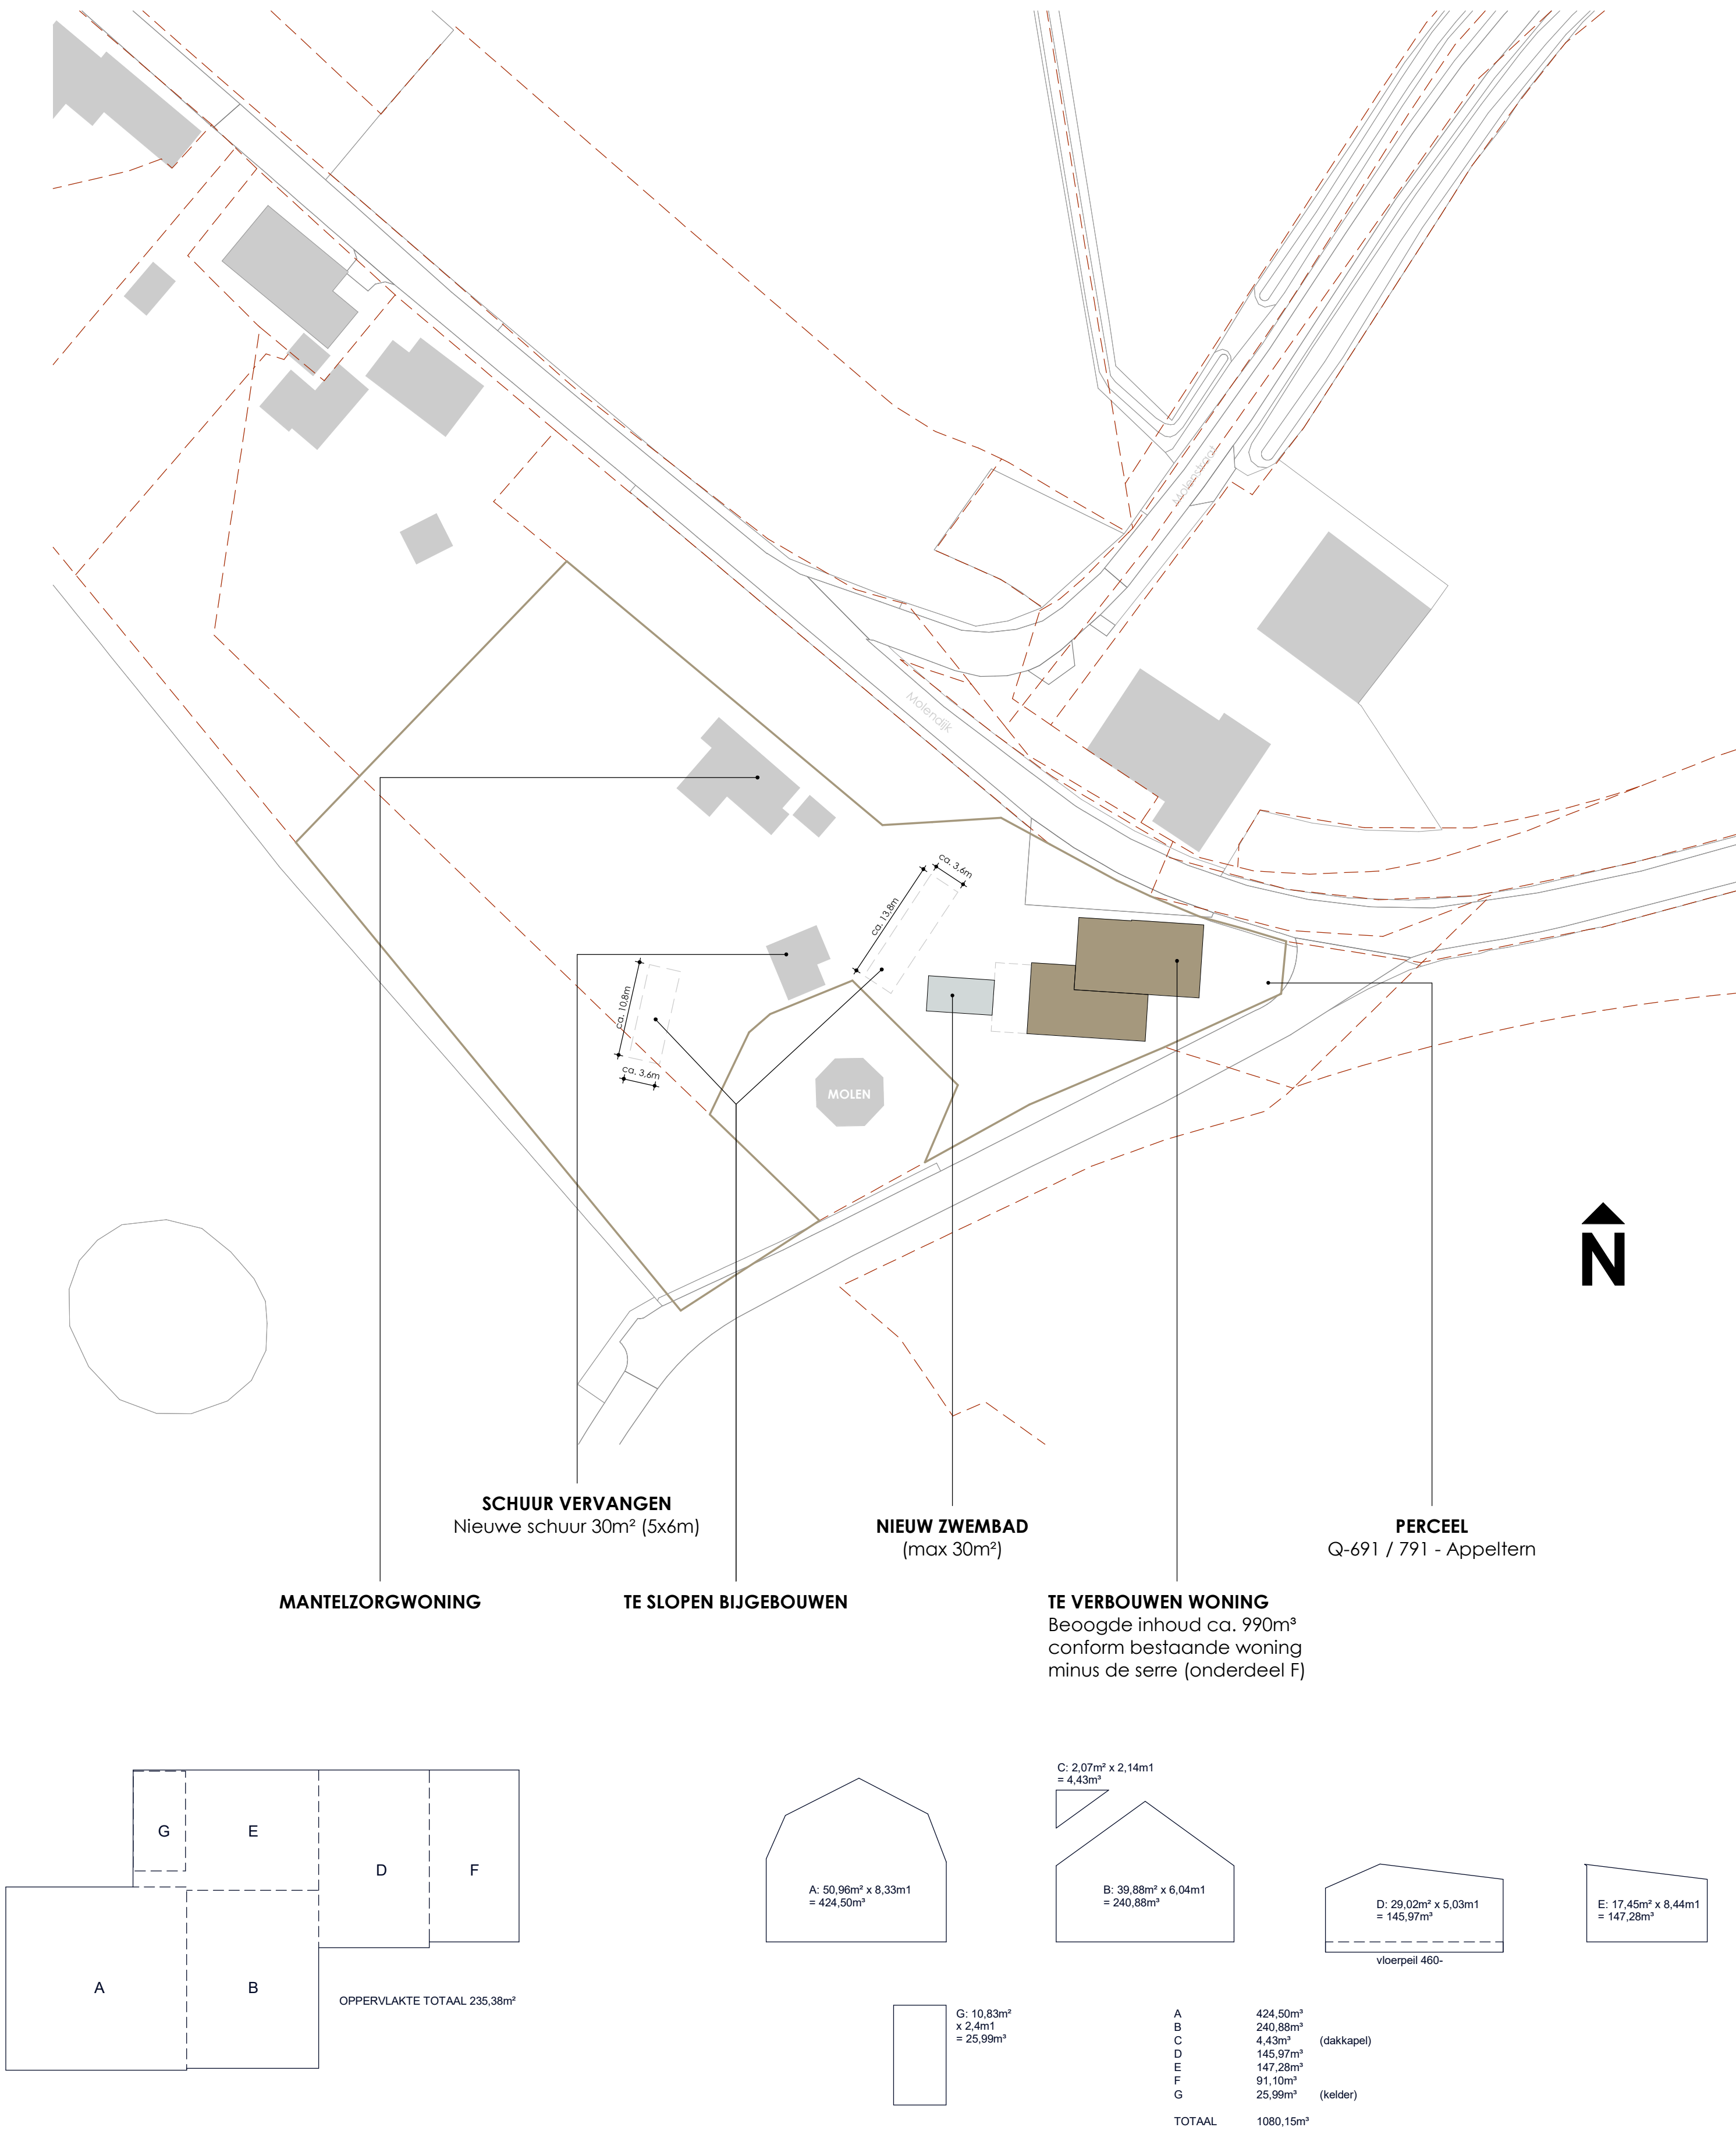


DWP HD417.+001m.
(HD415.+030m. - HD418.+050m.)

aanname peil begane
grondvloer: NAP +8.25m

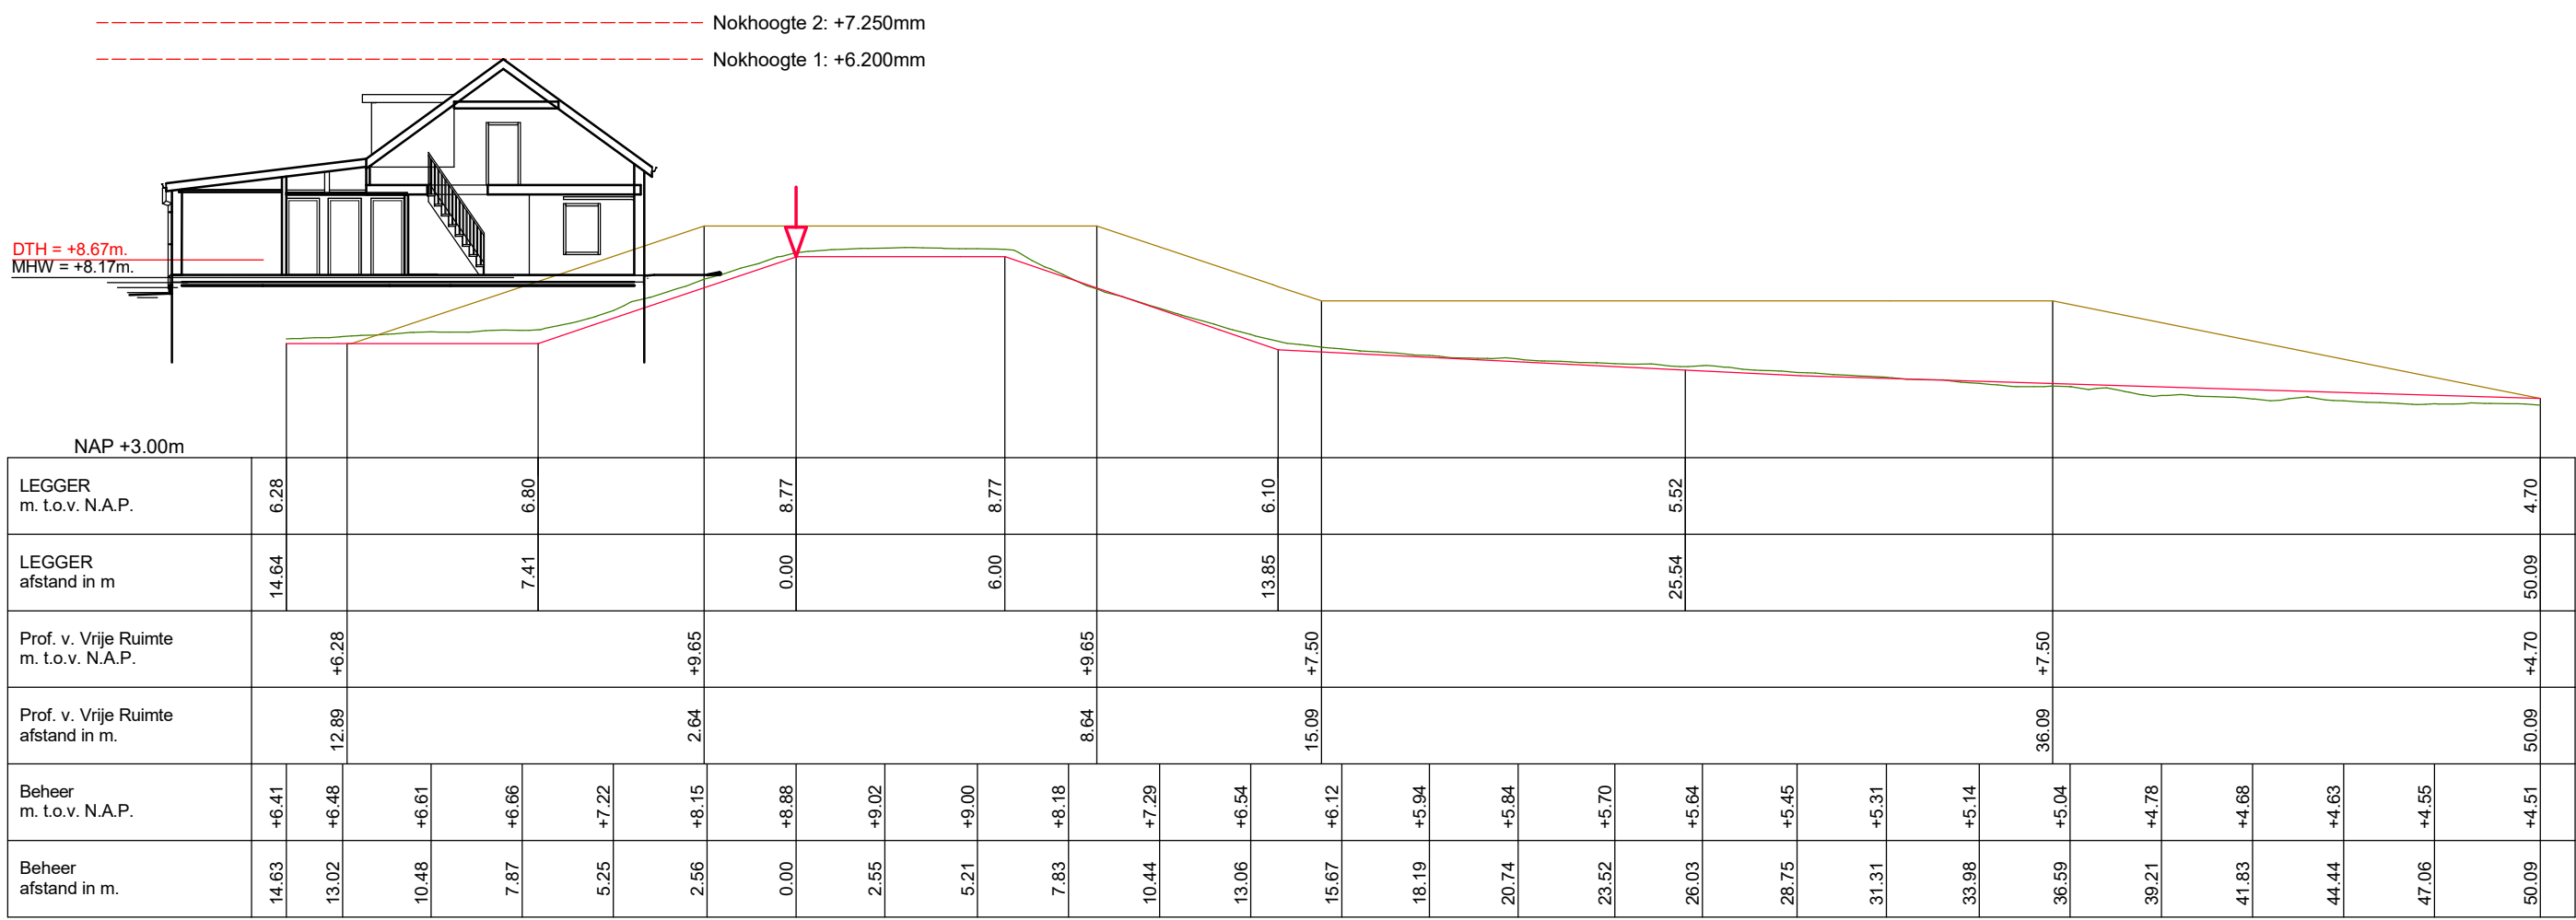

DWP HD417.+001m.
(HD415.+030m. - HD418.+050m.)

aanname peil begane
grondvloer: NAP +8.25m

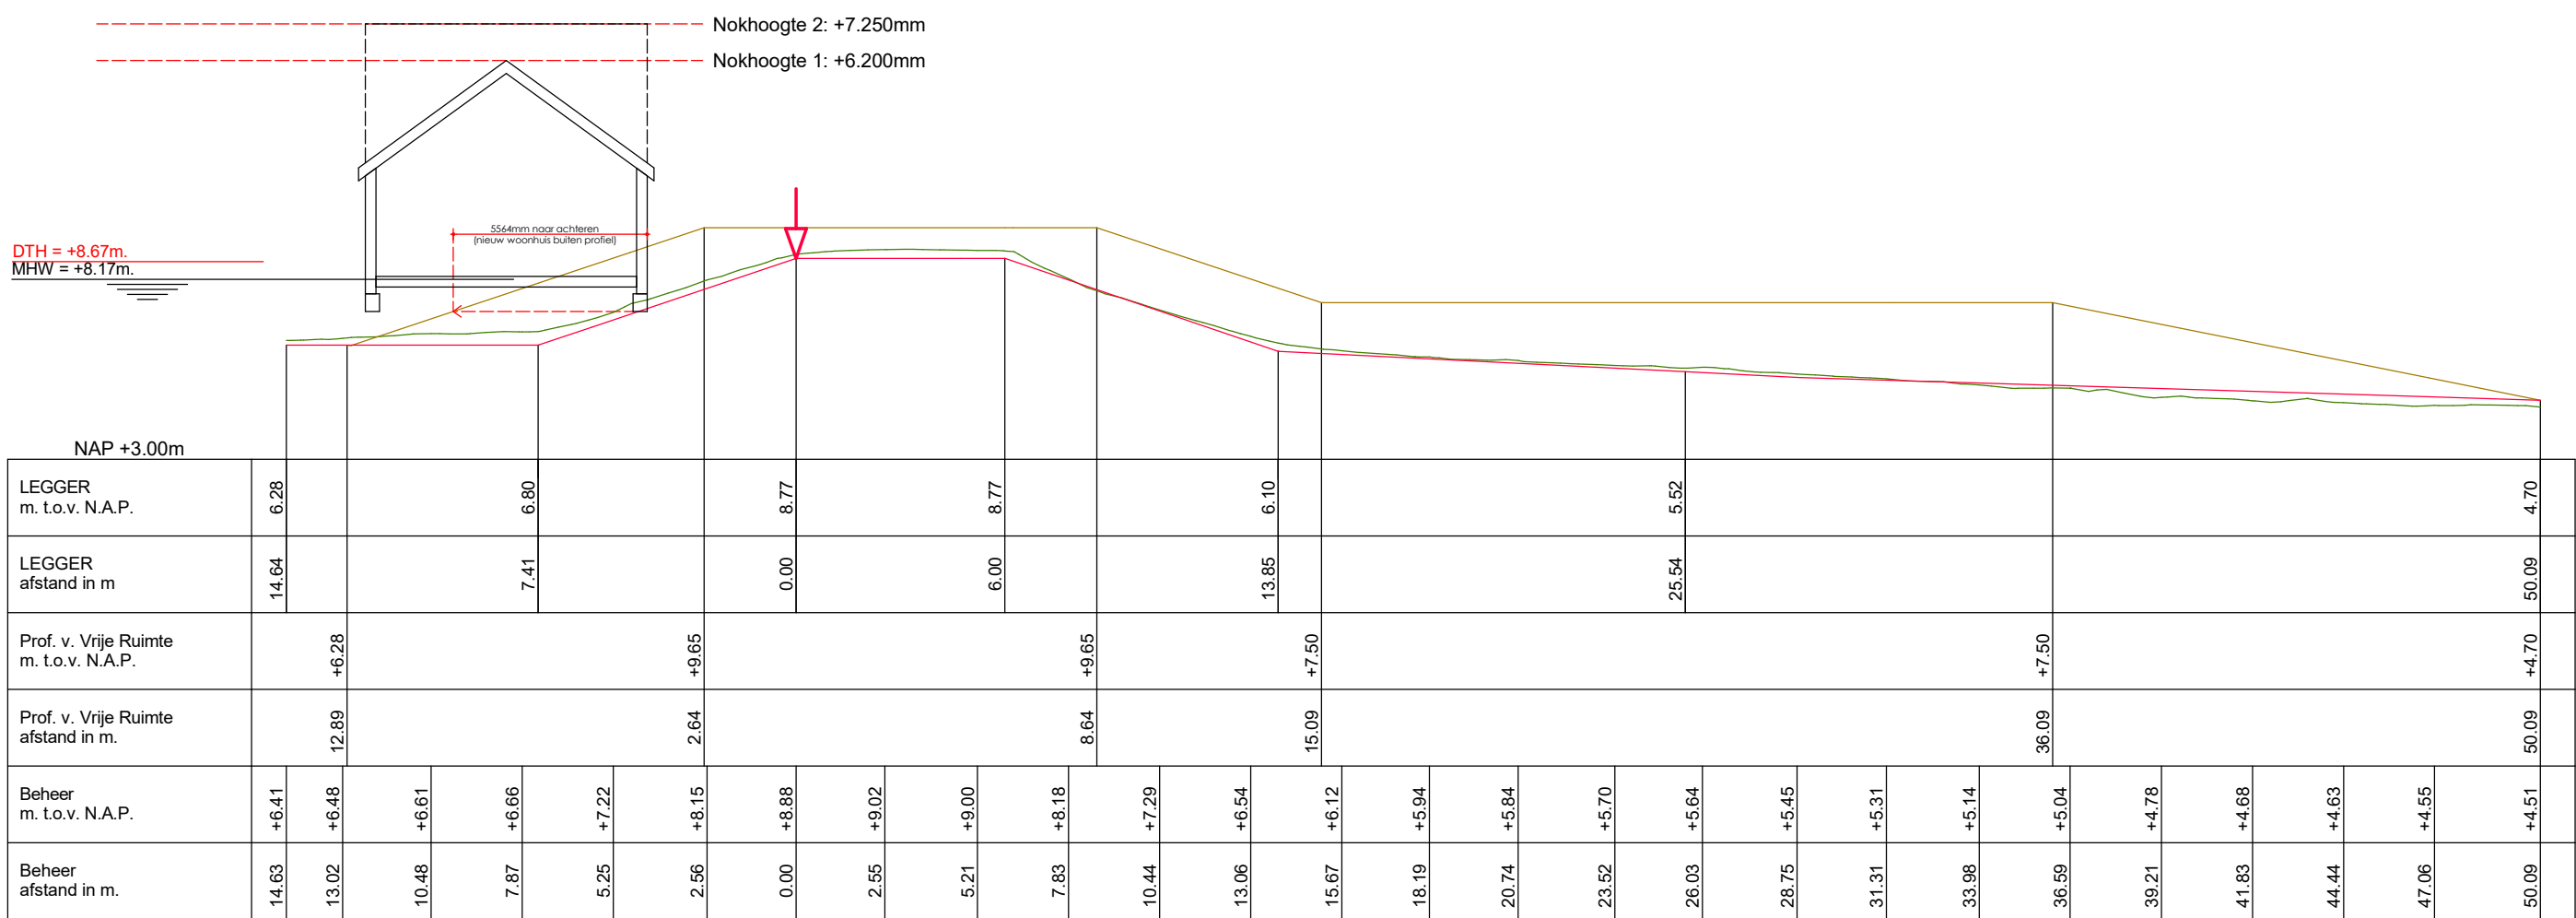

BESTAANDE MANTELZORGWONING

Woning - ca. 70m² - ca. 191m³
Serre - ca. 15,0m²
Schuur - ca. 12,0m²

Niet voor uitvoering



Project: Herbouw woning Molendijk Alphen

Werknummer: 24-017
Bladnummer: 00 Inrichtingsplan

Bouwadres: Molendijk 15
Alphen

Fase: Ontwerp
Projectleider: J. Durlinger
Getekend: J. Durlinger / J. van Dijk
Datum: 06-12-2024
Schaal: 1:200 / 1:500
Afmeting: A1++

Wijziging: 1: 2024-12-10 - JD
2: 2025-01-13 - JD

HUIBERS bureau voor architectuur
Voorstraat 1
4054 MV Echteld

0488 - 443886
info@bureauhuibers.nl
www.bureauhuibers.nl