


DWP HD417.+001m.
(HD415.+030m. - HD418.+050m.)

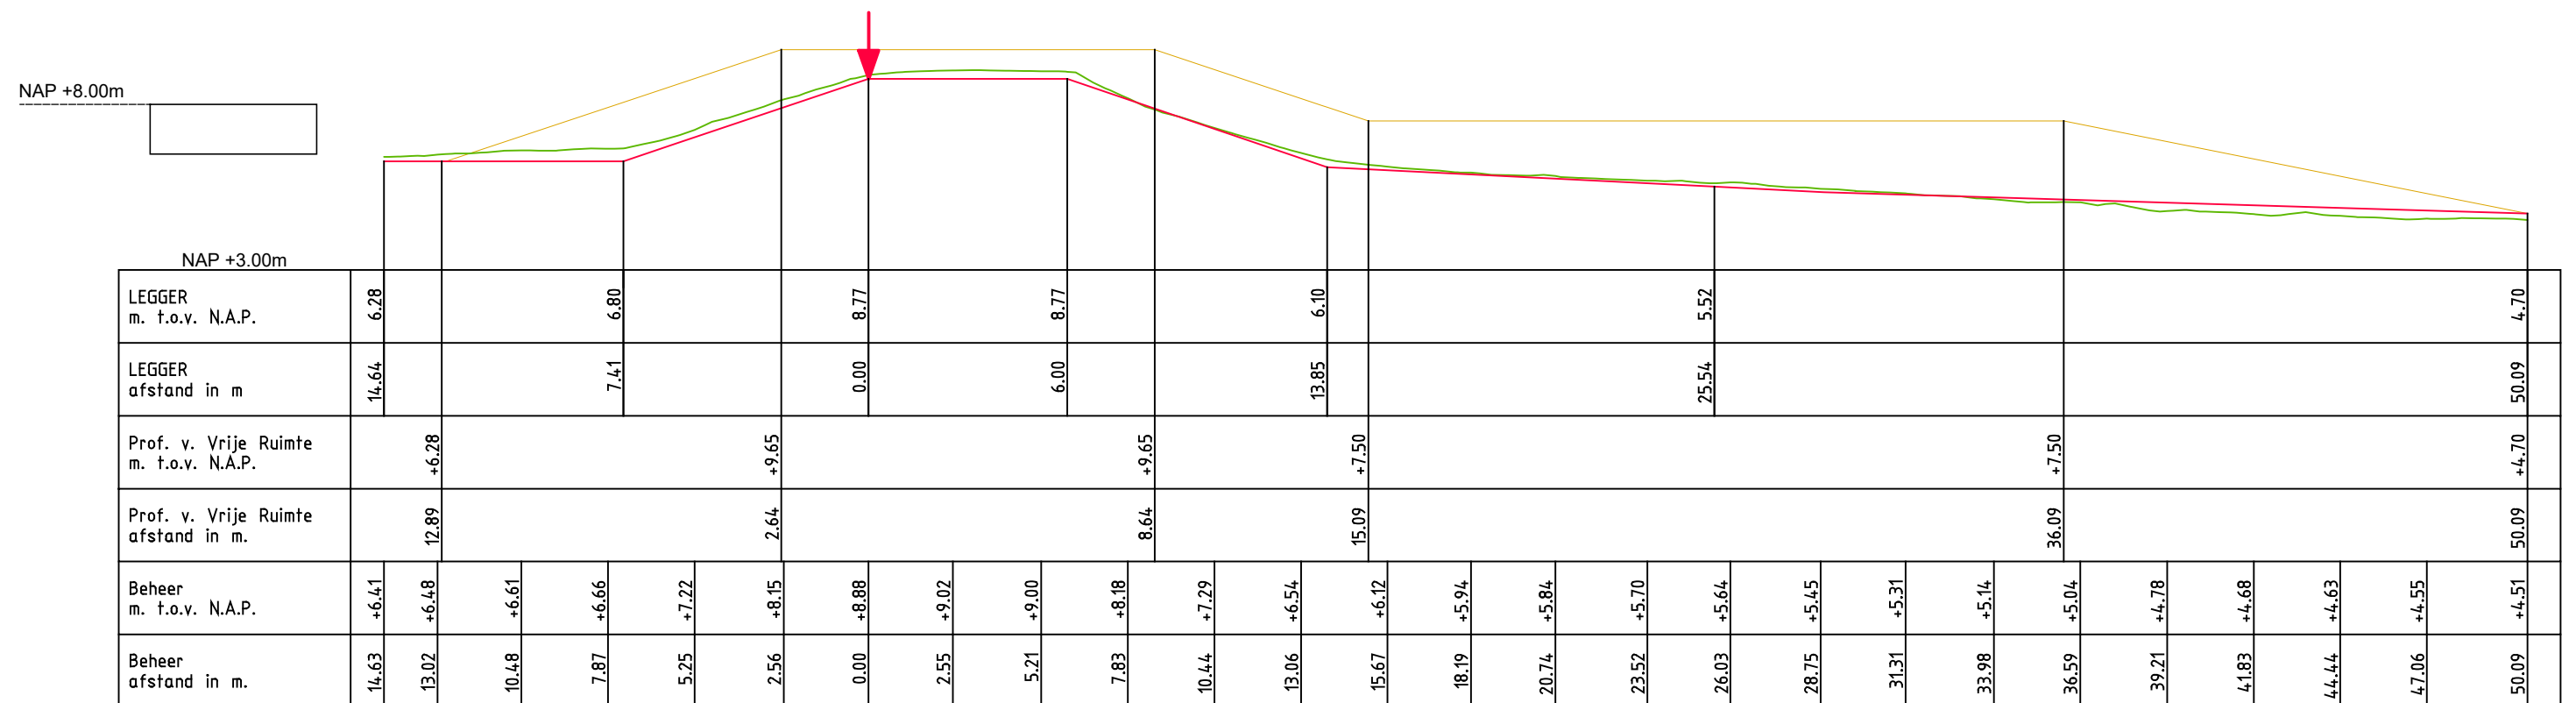

DWARSPROFIEL WATERKERING - NIEUW ZWEMBAD

adres: Molendijk 15, Alphen

schaal: 1:200

datum: 14-02-2025