

Zonnepark

NOORD ZUID

LANDSCHAPPELIJK INPASSINGSPLAN

LEGENDA

-  Knotwilgen verspreid langs de Blaauwe Wetering
-  Nieuw aan te planten struweel/patrijzenhaag – zichtbeperking
-  Keverbank
-  Rietkragen/semi aquatische beplanting ontwikkeling Vitrage in het landschap
-  Kruidenrijk grasland
-  Grasland extensief onderhoud
-  Bloemenblok
-  Overjarige kruiden
-  Bijenhotel
-  Weidevogelpoel met plasdraszone en zandplekjes noordtalud 1:5 zuidtalud 1:2
-  Zonnepanelen
-  Containers locatie voor batterij voor energie opslag
-  Onderhoudspad Puinverharding met laagje zand en gras
-  Onverhard klompenpad
-  Hekwerk
-  Plangrens
-  Kunstwerk langs de N329
-  Informatievoorziening en rustpunt
-  Houten brug

www.labeltien.nl
info@labeltien.nl

OPDRACHTGEVER
TPSolar
Melbournestraat 9
1175 RM Lijnden
info@TPSolar.nl

PROJECTNAAM
Zonnepark Noord Zuid

ONDERDEEL
Landschappelijk inpassingsplan






GETEKEND DOOR
L. Grote Gansey

DATUM
juni 2022

STATUS
Schetsontwerp
1:1250



Zonnepark
NOORD ZUID
PROFIELEN

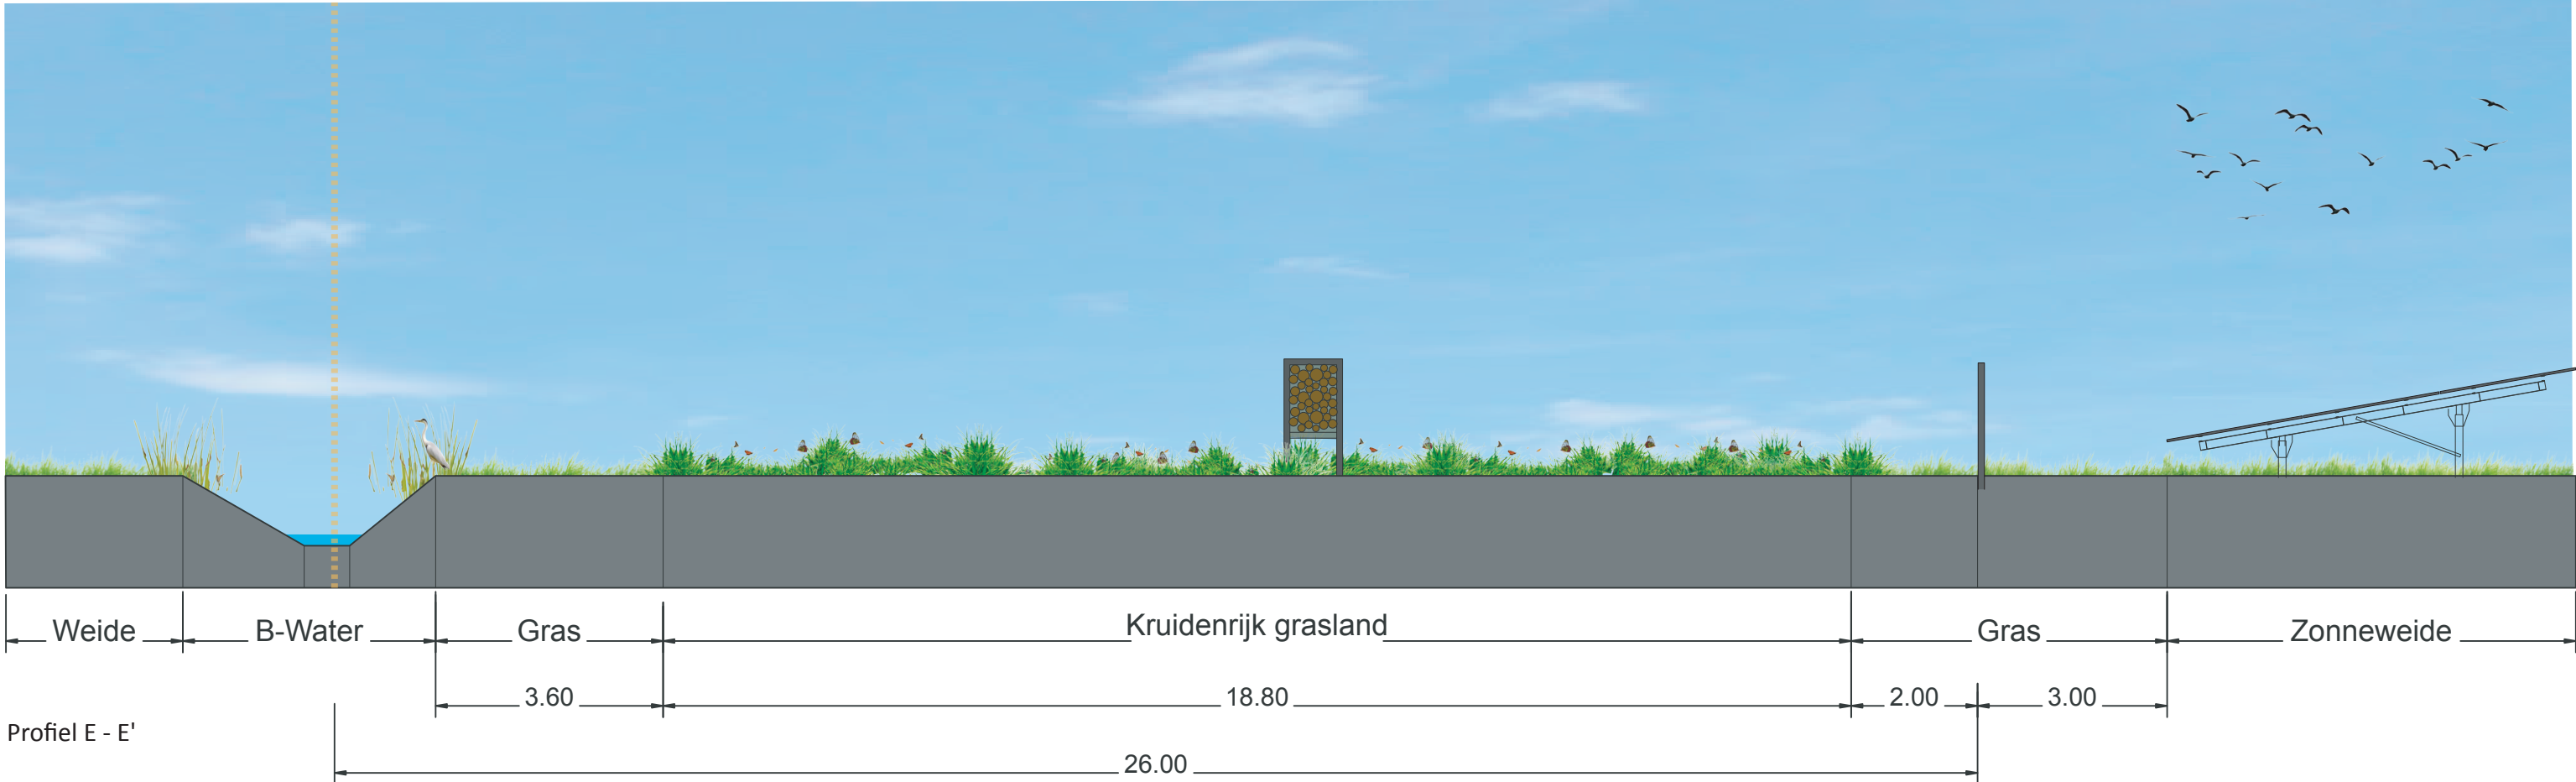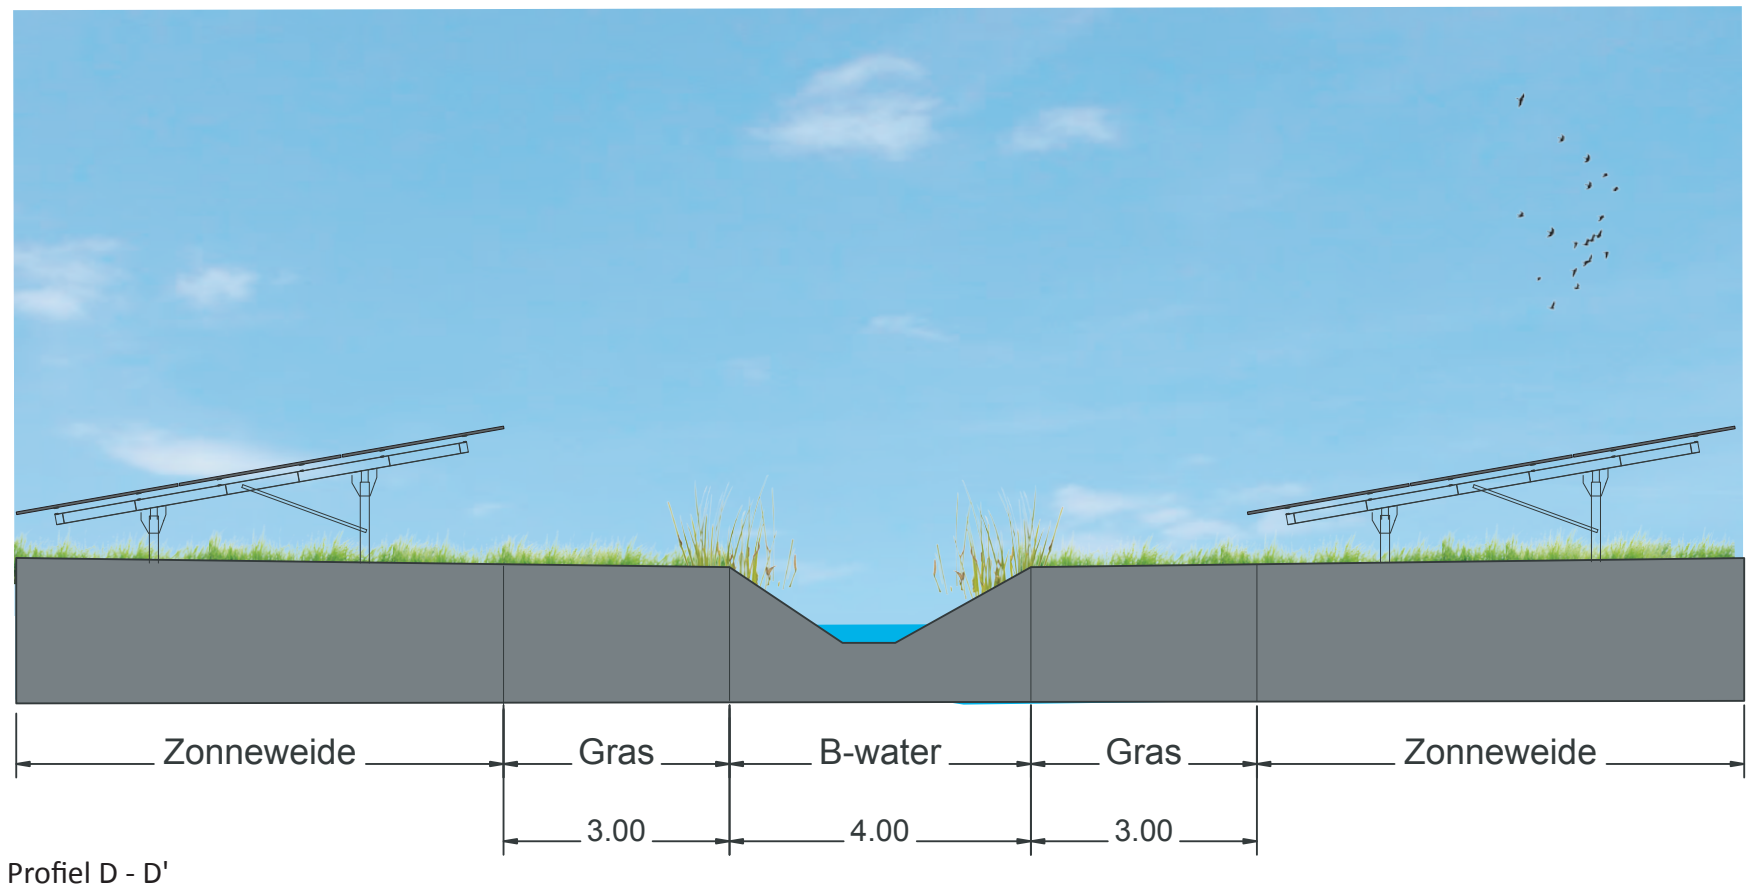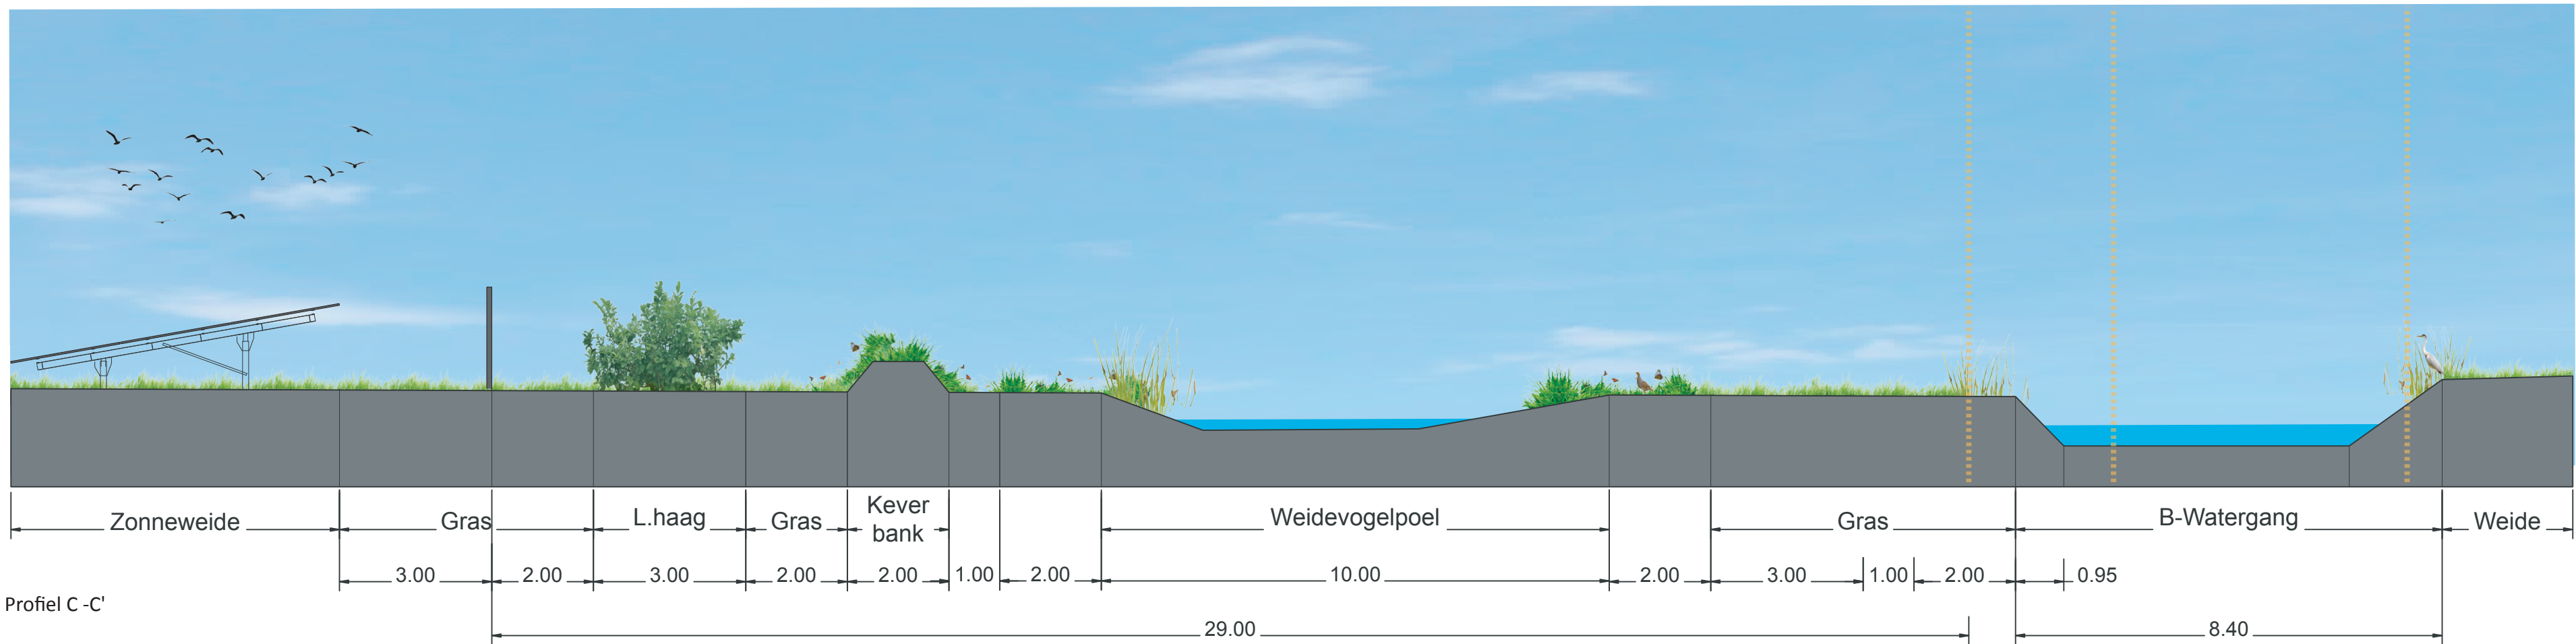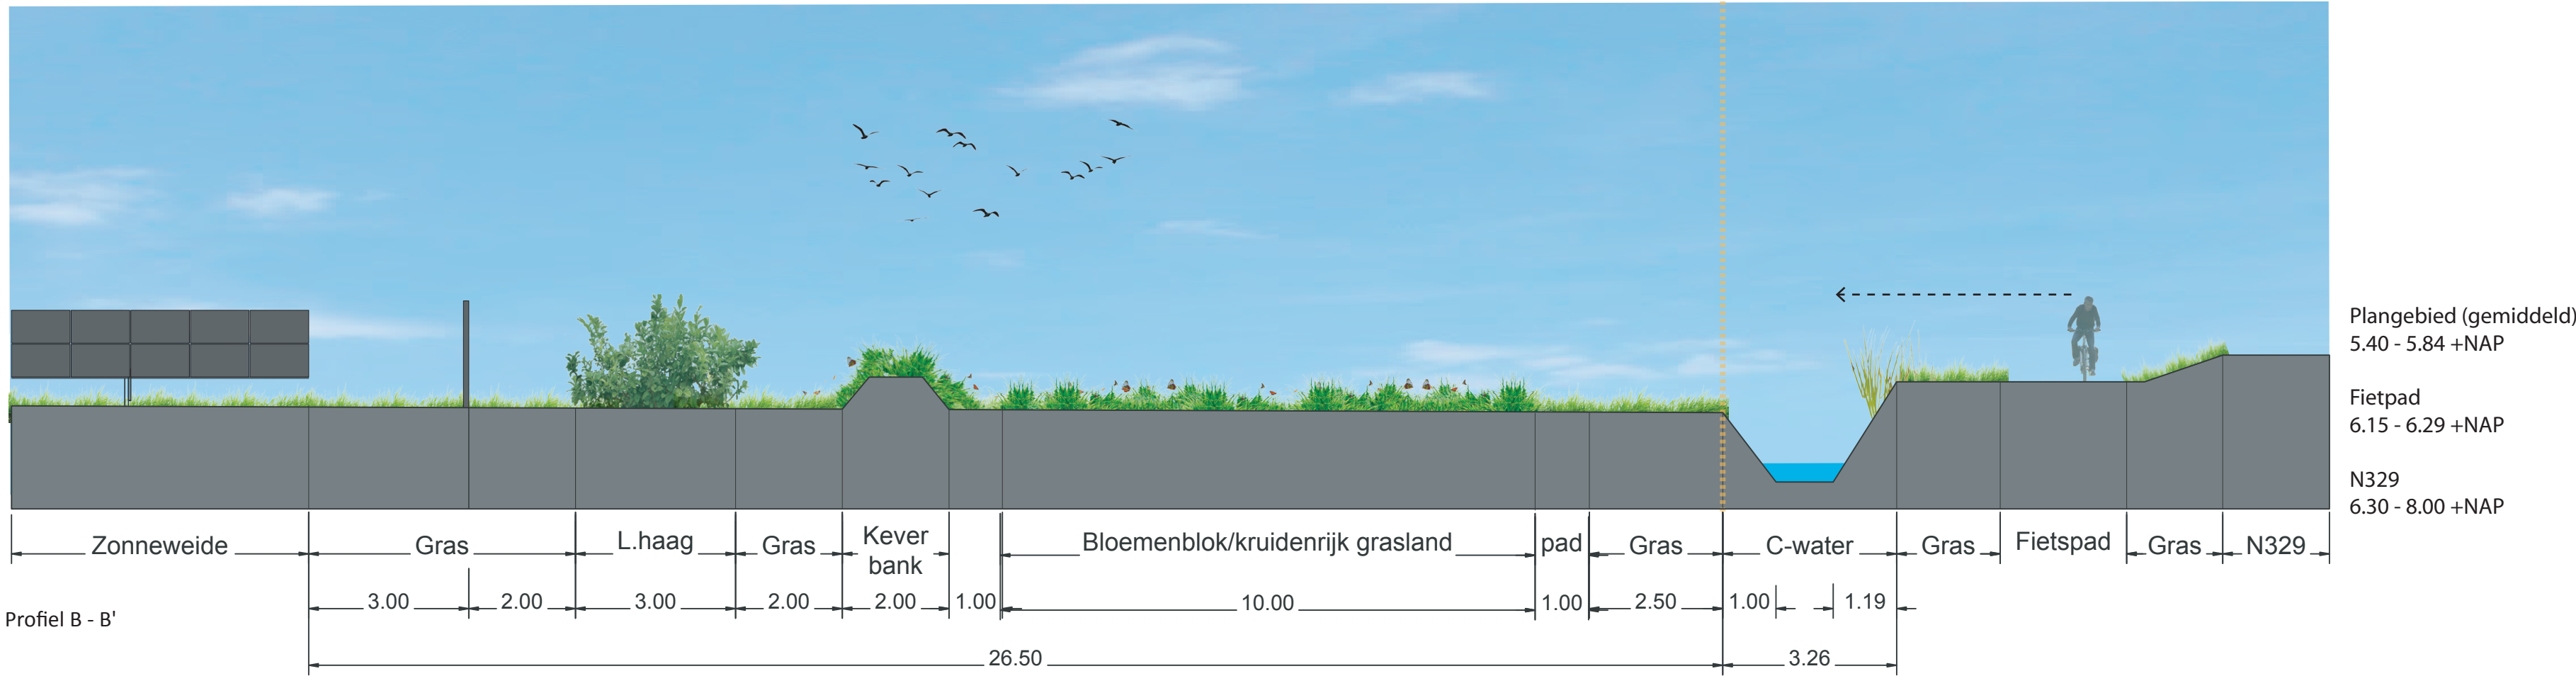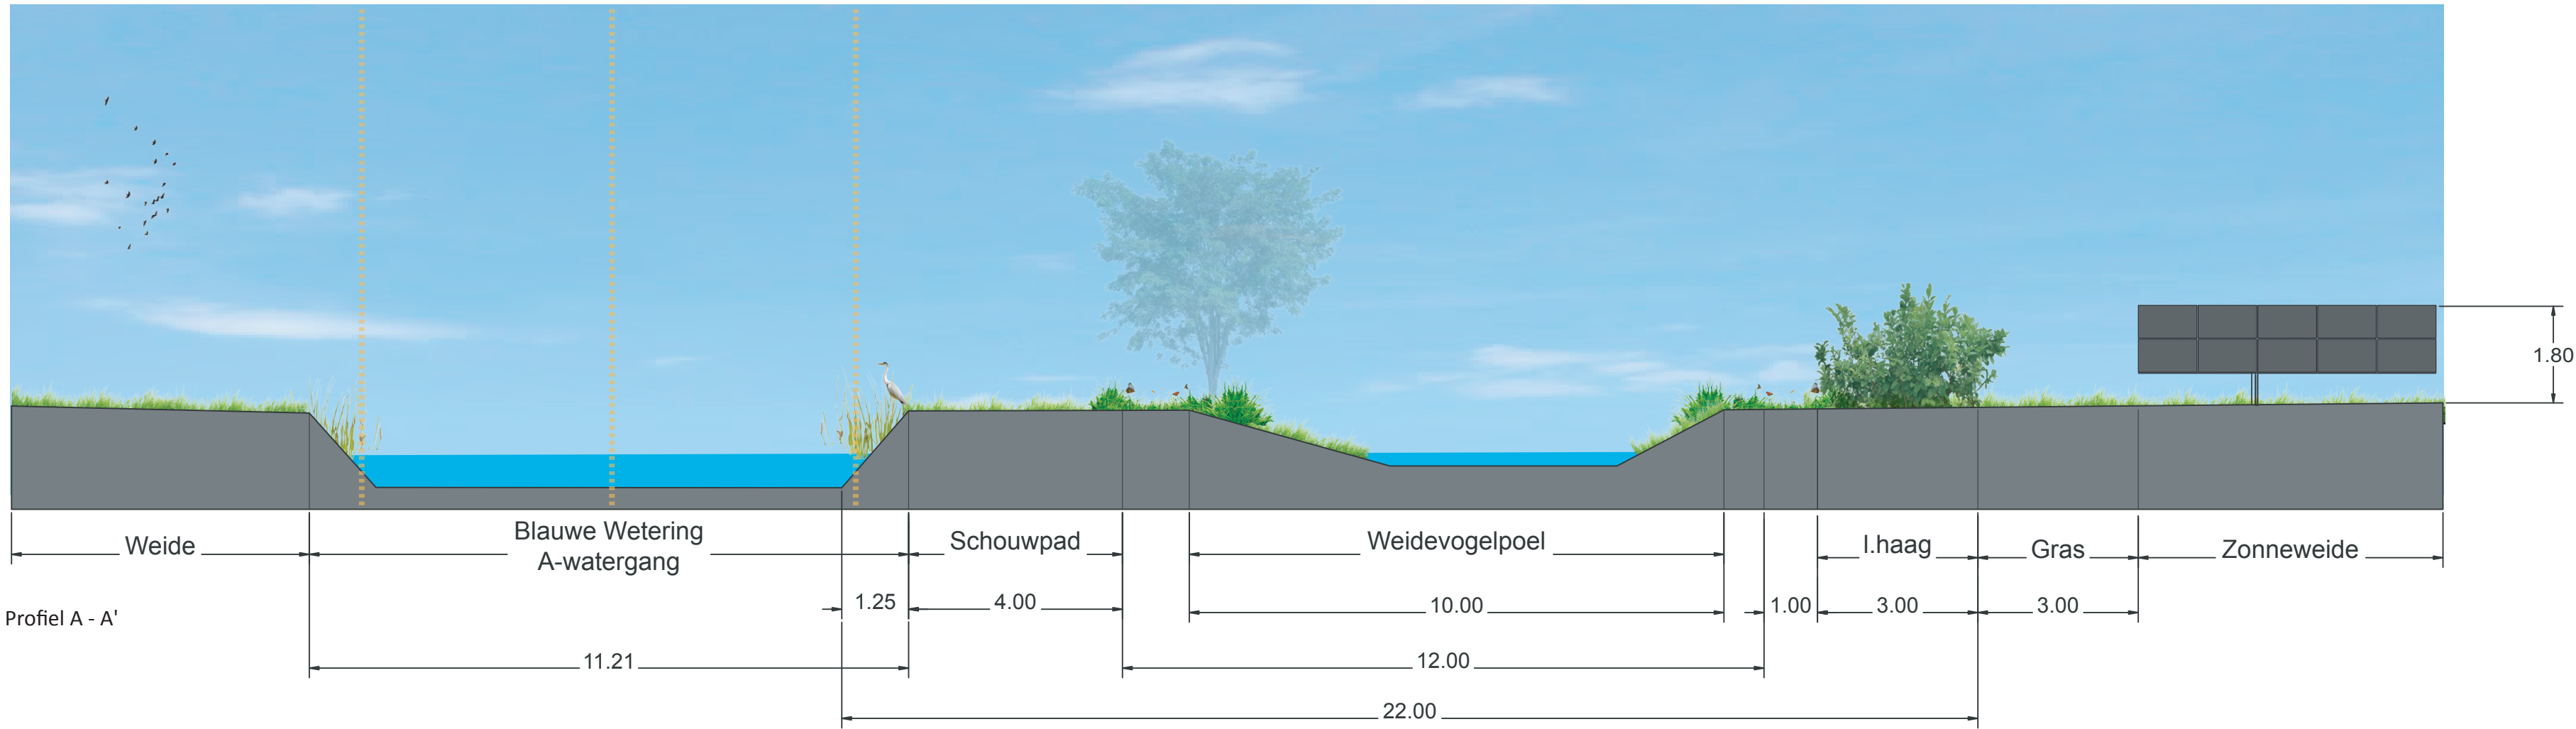

Zomerpeil +4.70 NAP*
Behorend bij het gebied
Quarles van Ufford - QVU 151

* dit is de te streven waterpeil (max)

www.labeltien.nl
info@labeltien.nl

OPDRACHTGEVER
TPSolar
Melbournestraat 9
1175 RM Lijnden
info@TPSolar.nl

PROJECTNAAM
Zonnepark Noord Zuid

ONDERDEEL
Profielen

GETEKEND DOOR
L. Grote Gansey

DATUM
september 2022

STATUS
Schetsontwerp
1:100

