




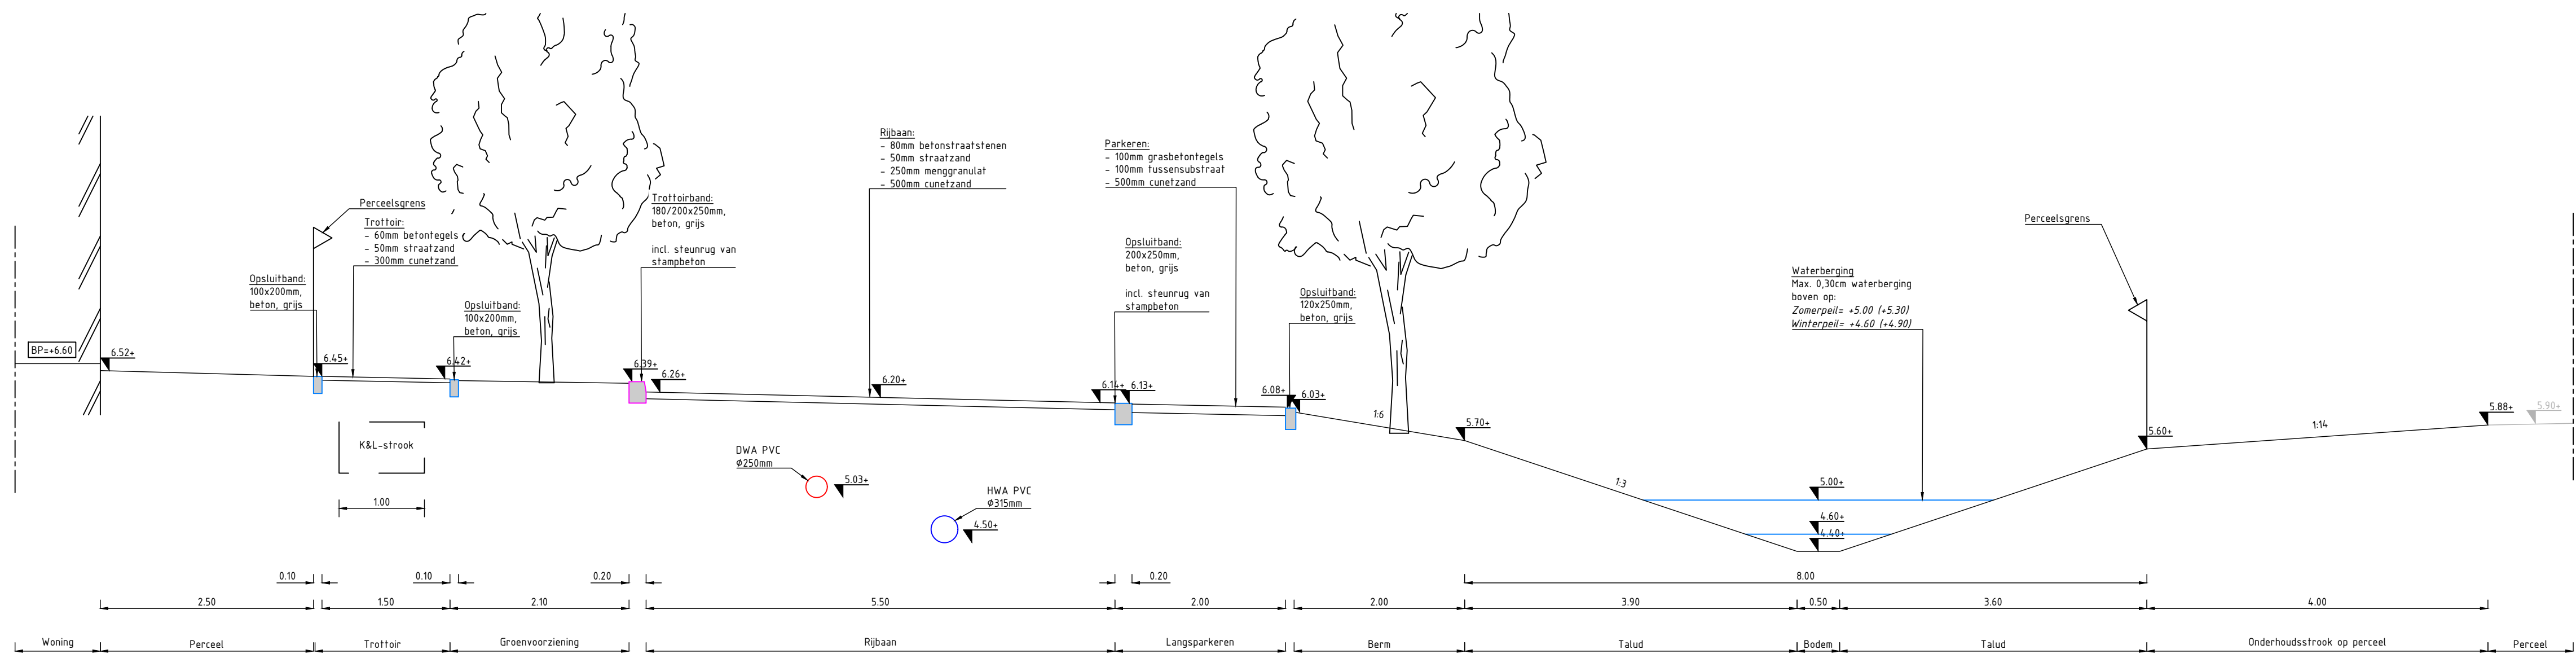


Dwarsprofiel 1-1'
SCHAAL 1:50

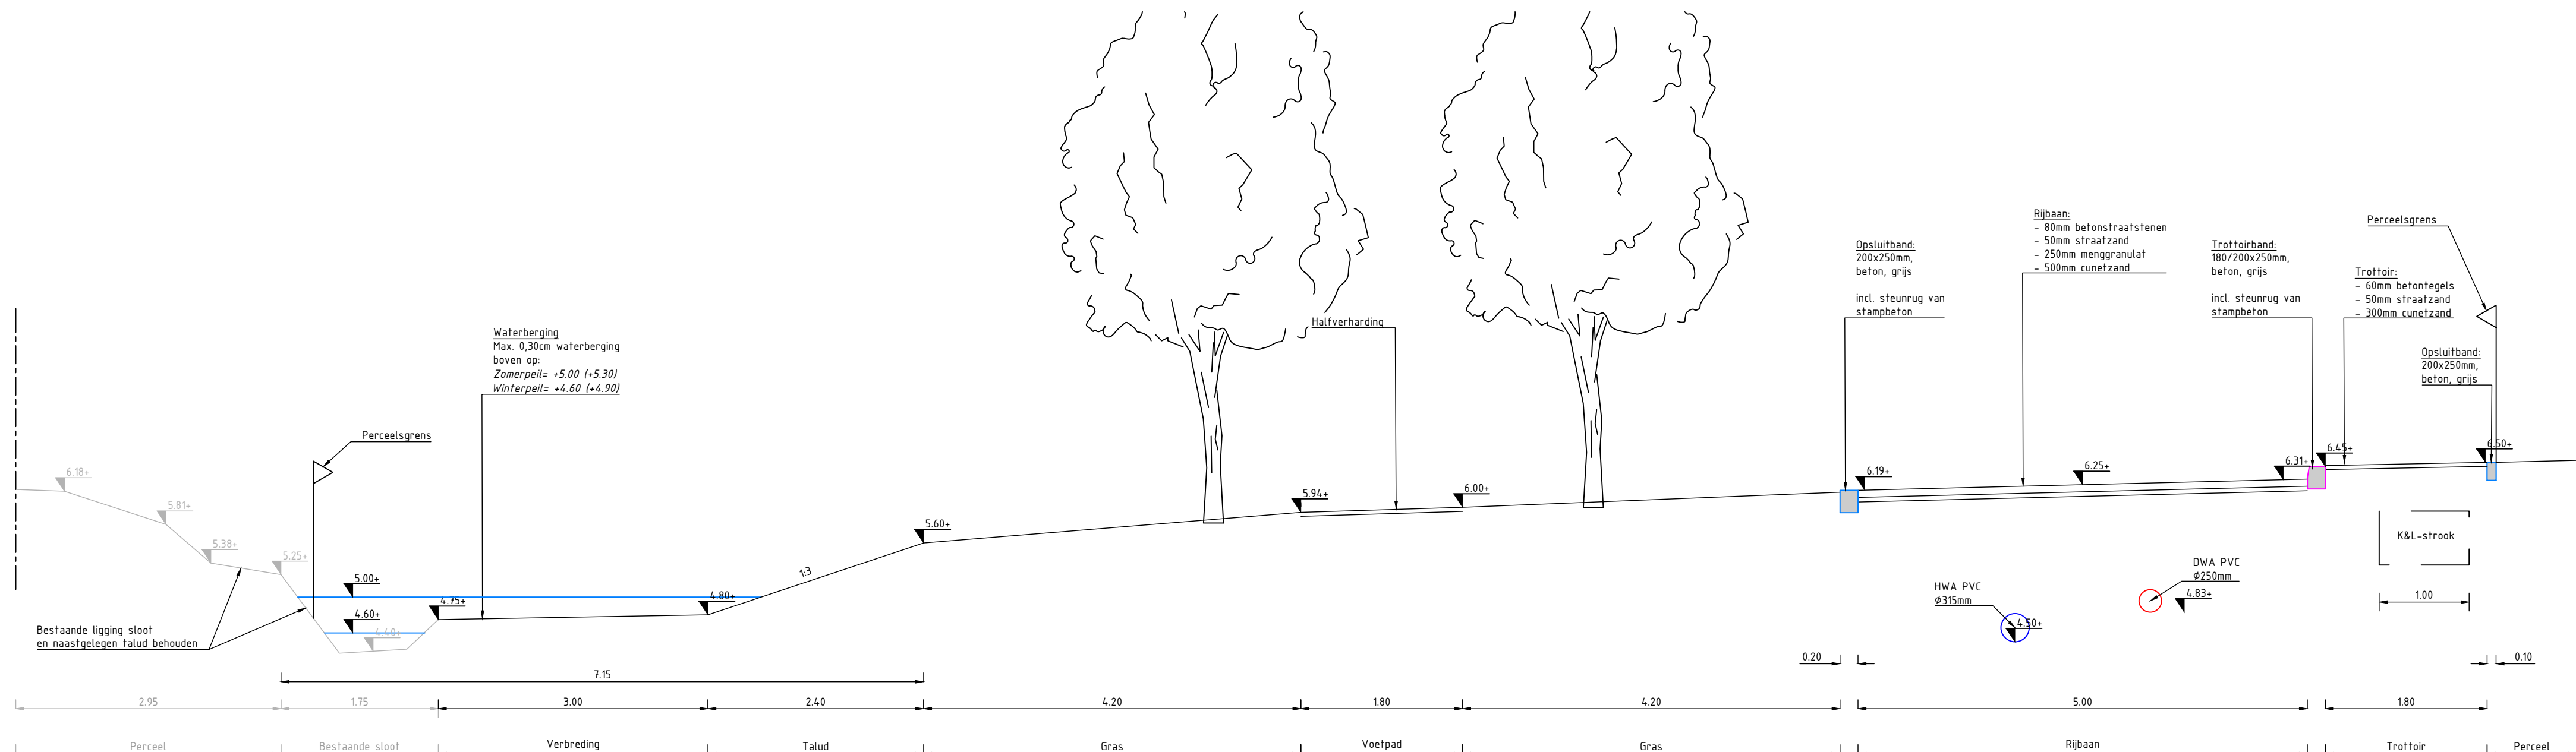


Dwarsprofiel 3-3'
SCHAAL 1:50

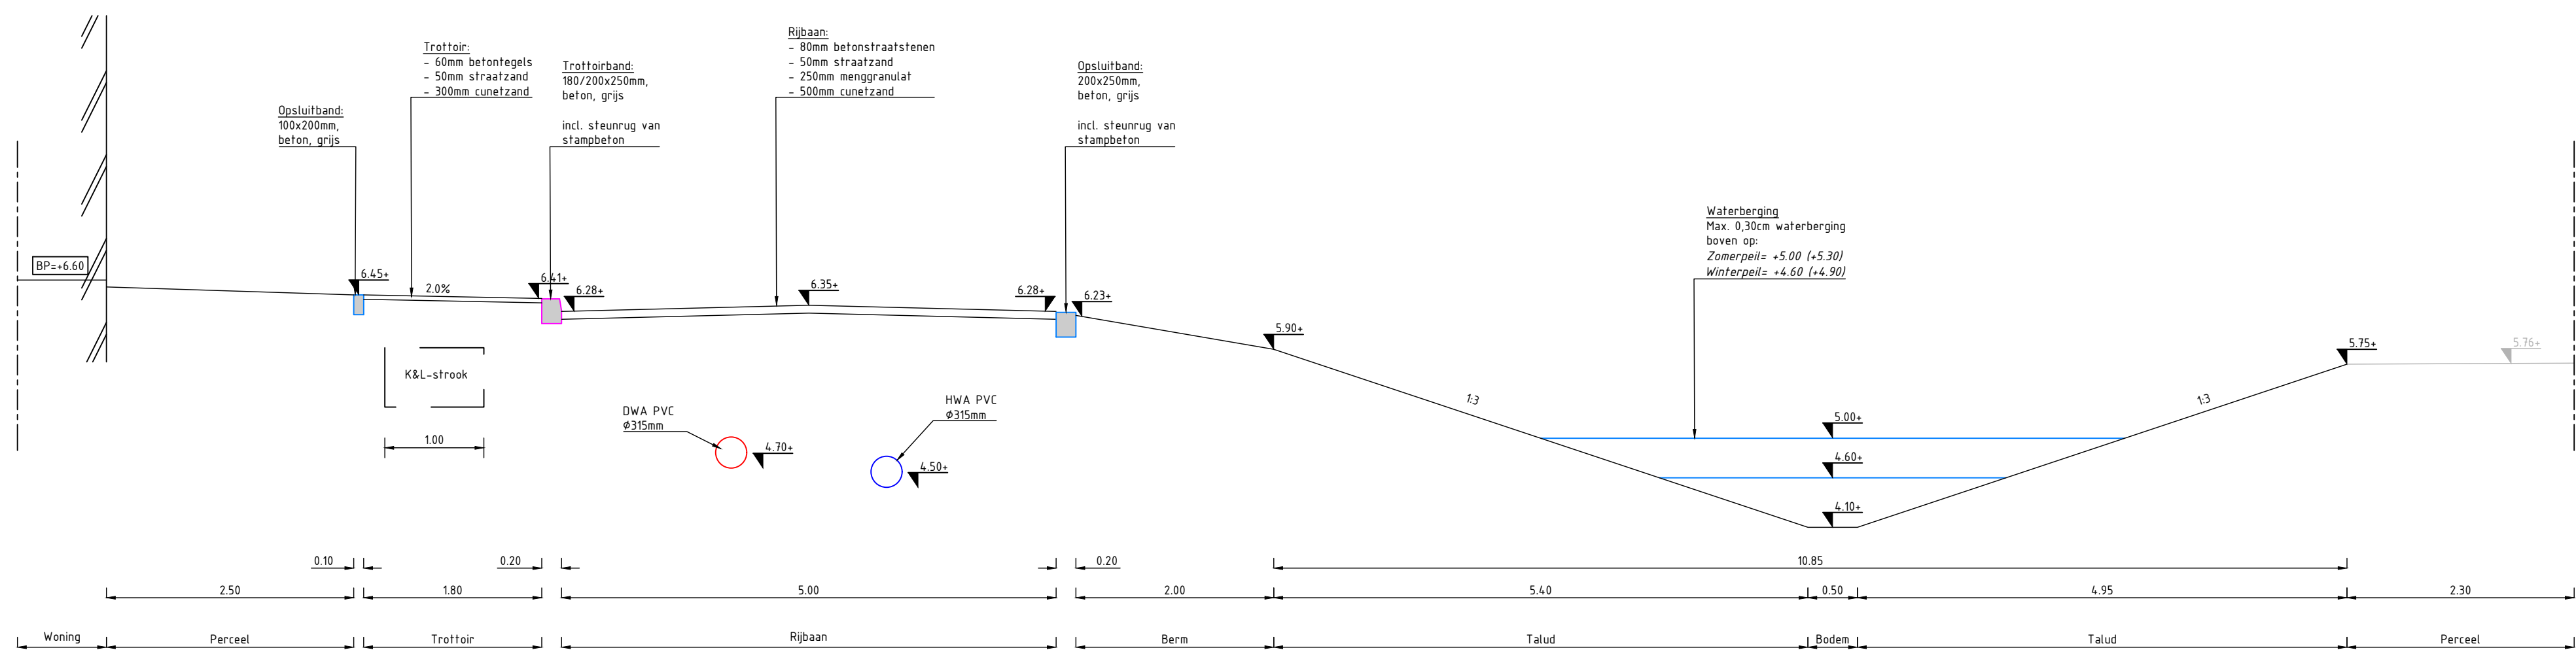


Dwarsprofiel 5-5'
SCHAAL 1:50

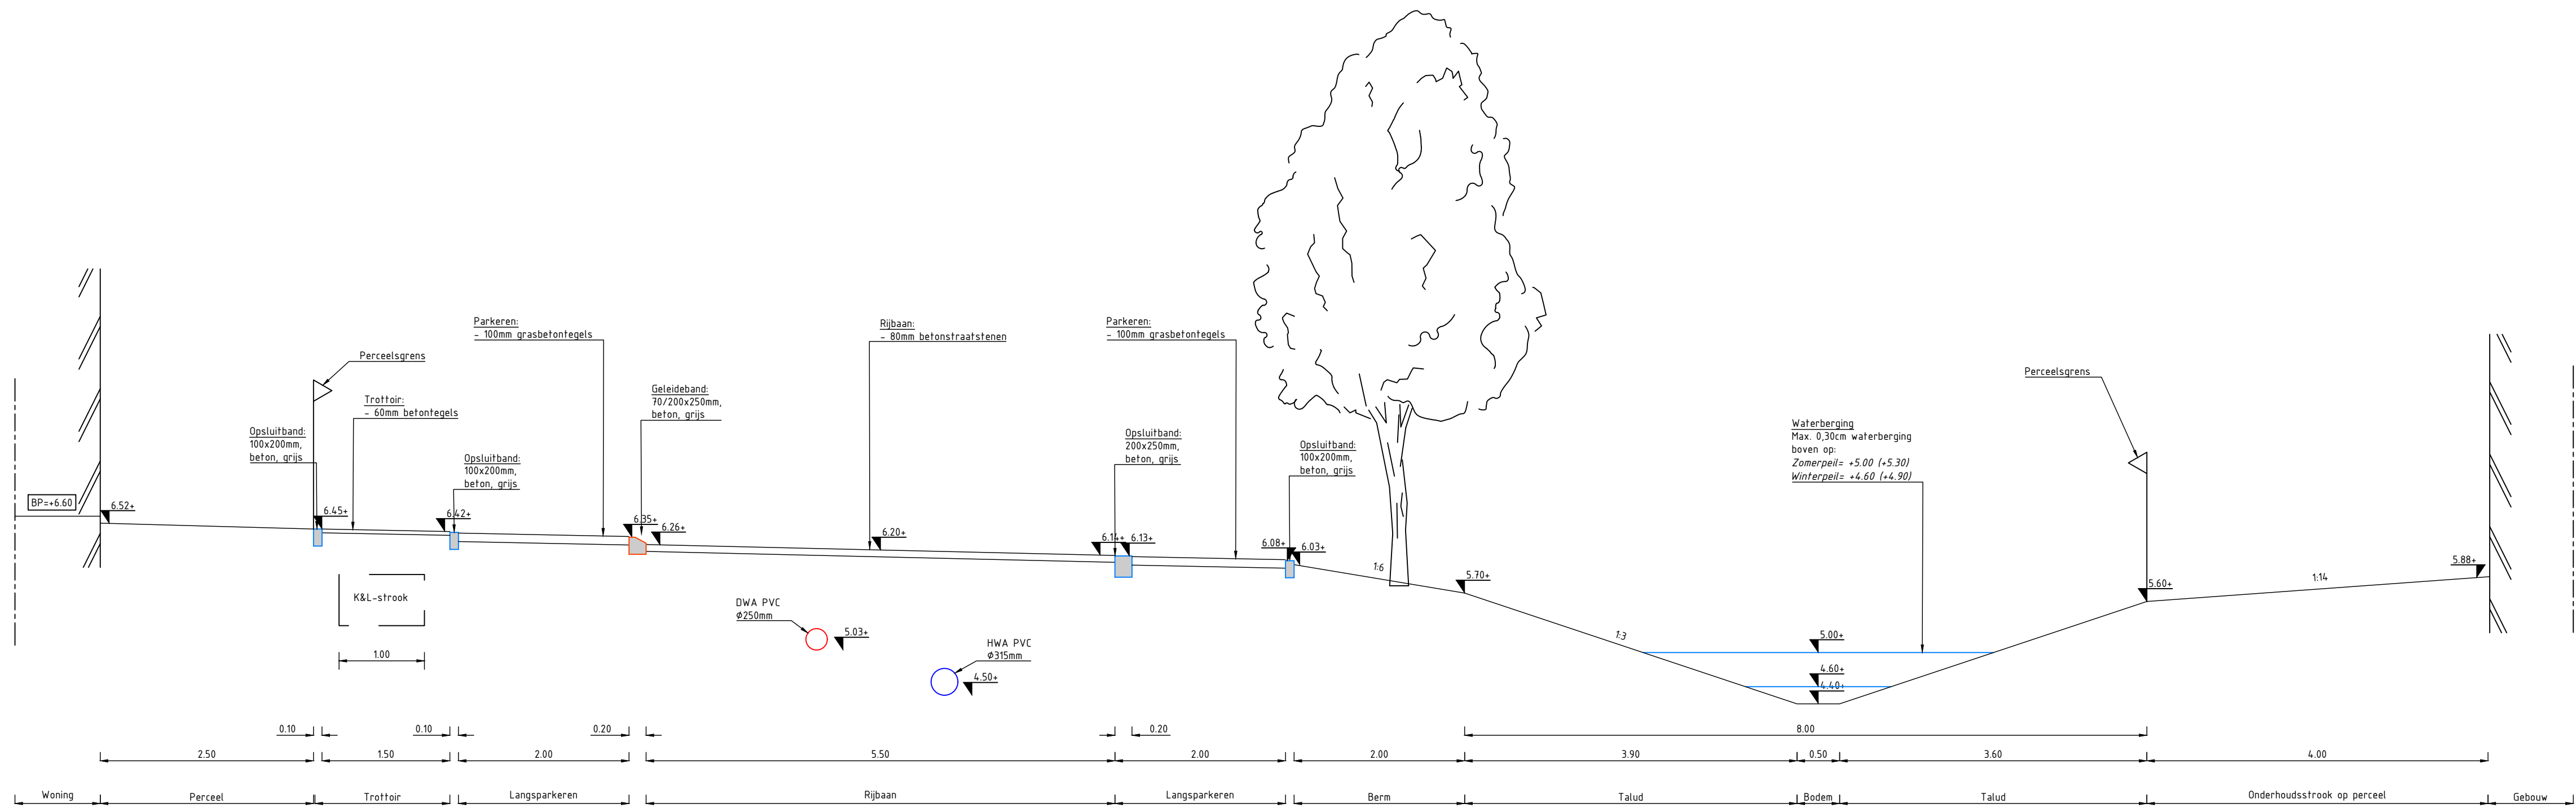


Dwarsprofiel 7-7'
SCHAAL 1:50

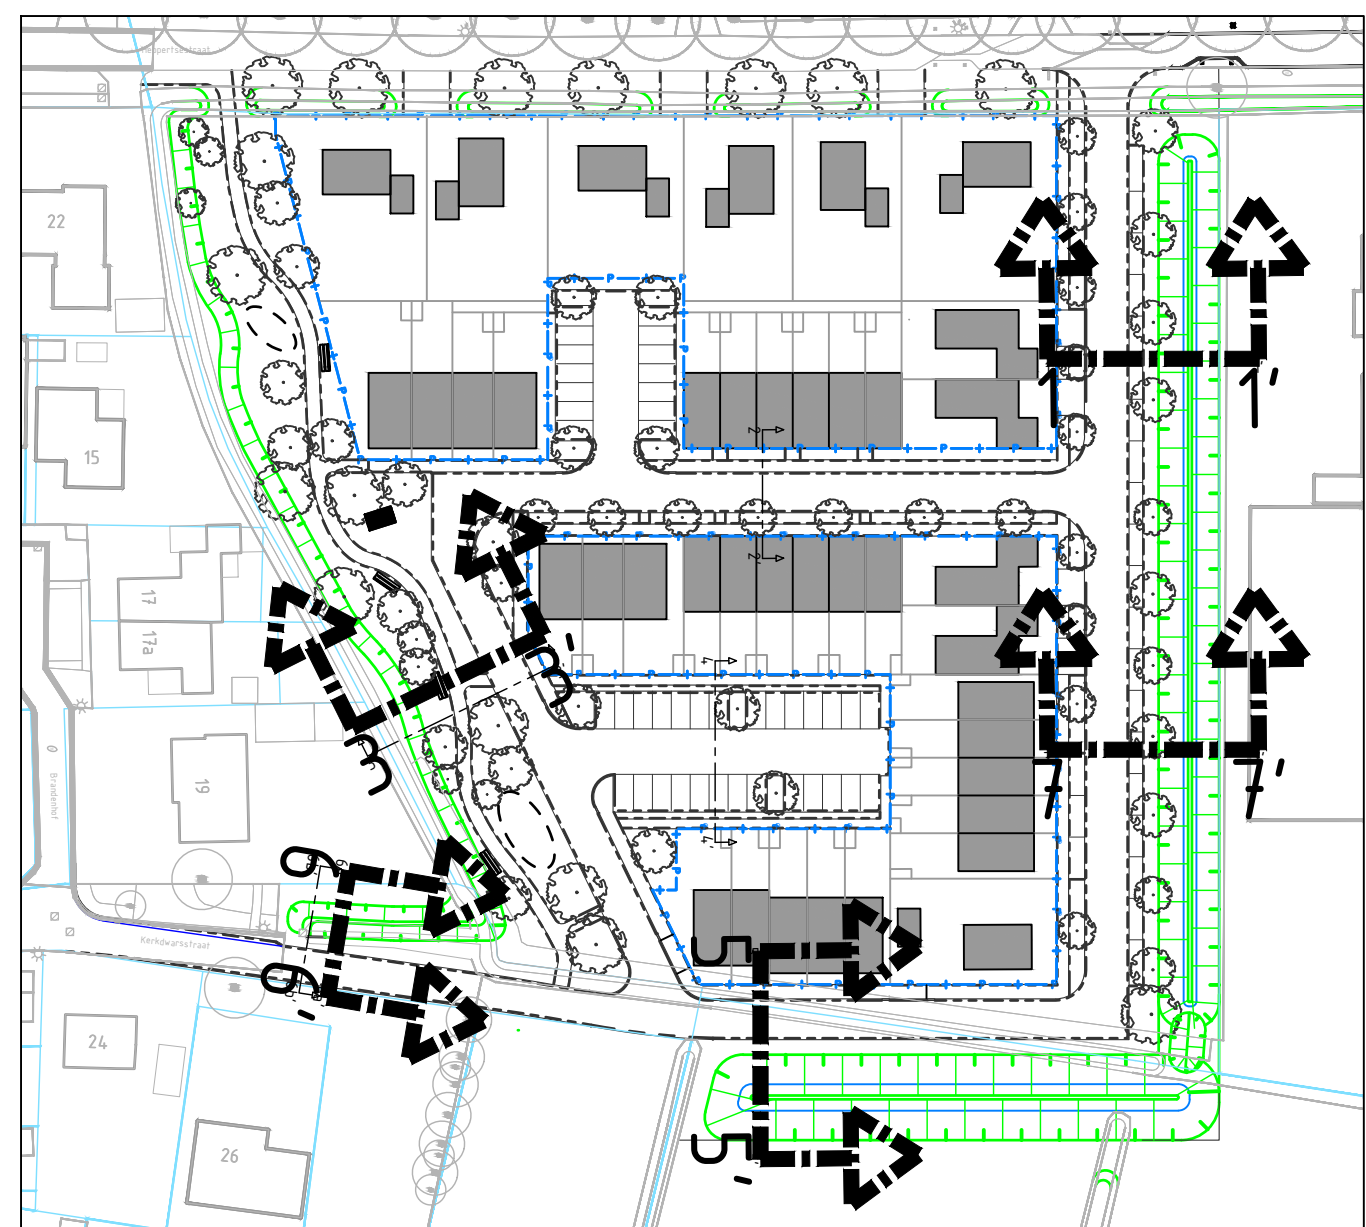


Locatie dwarsprofielen
1:1000

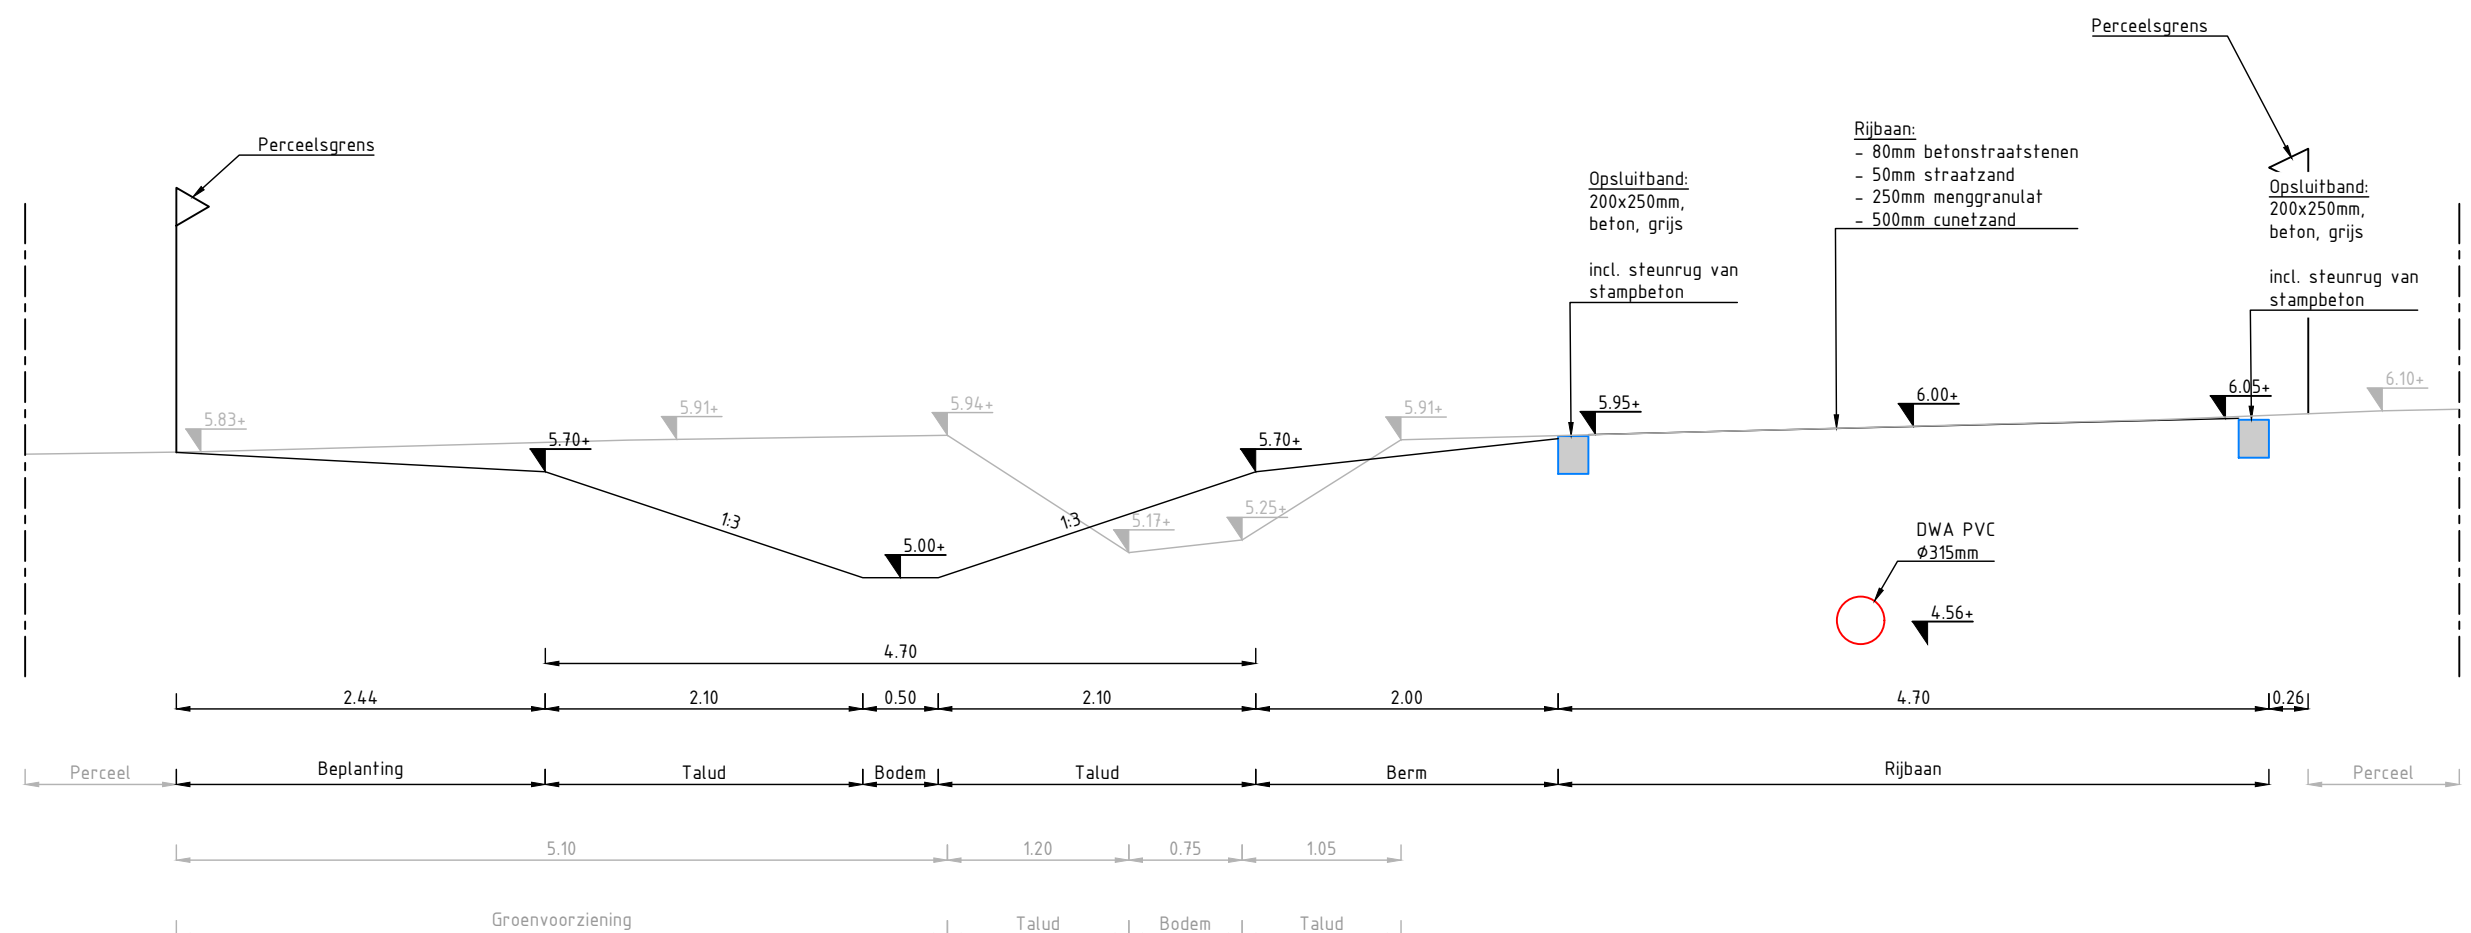

Dwarsprofiel 6a-6a'
SCHAAL 1:50

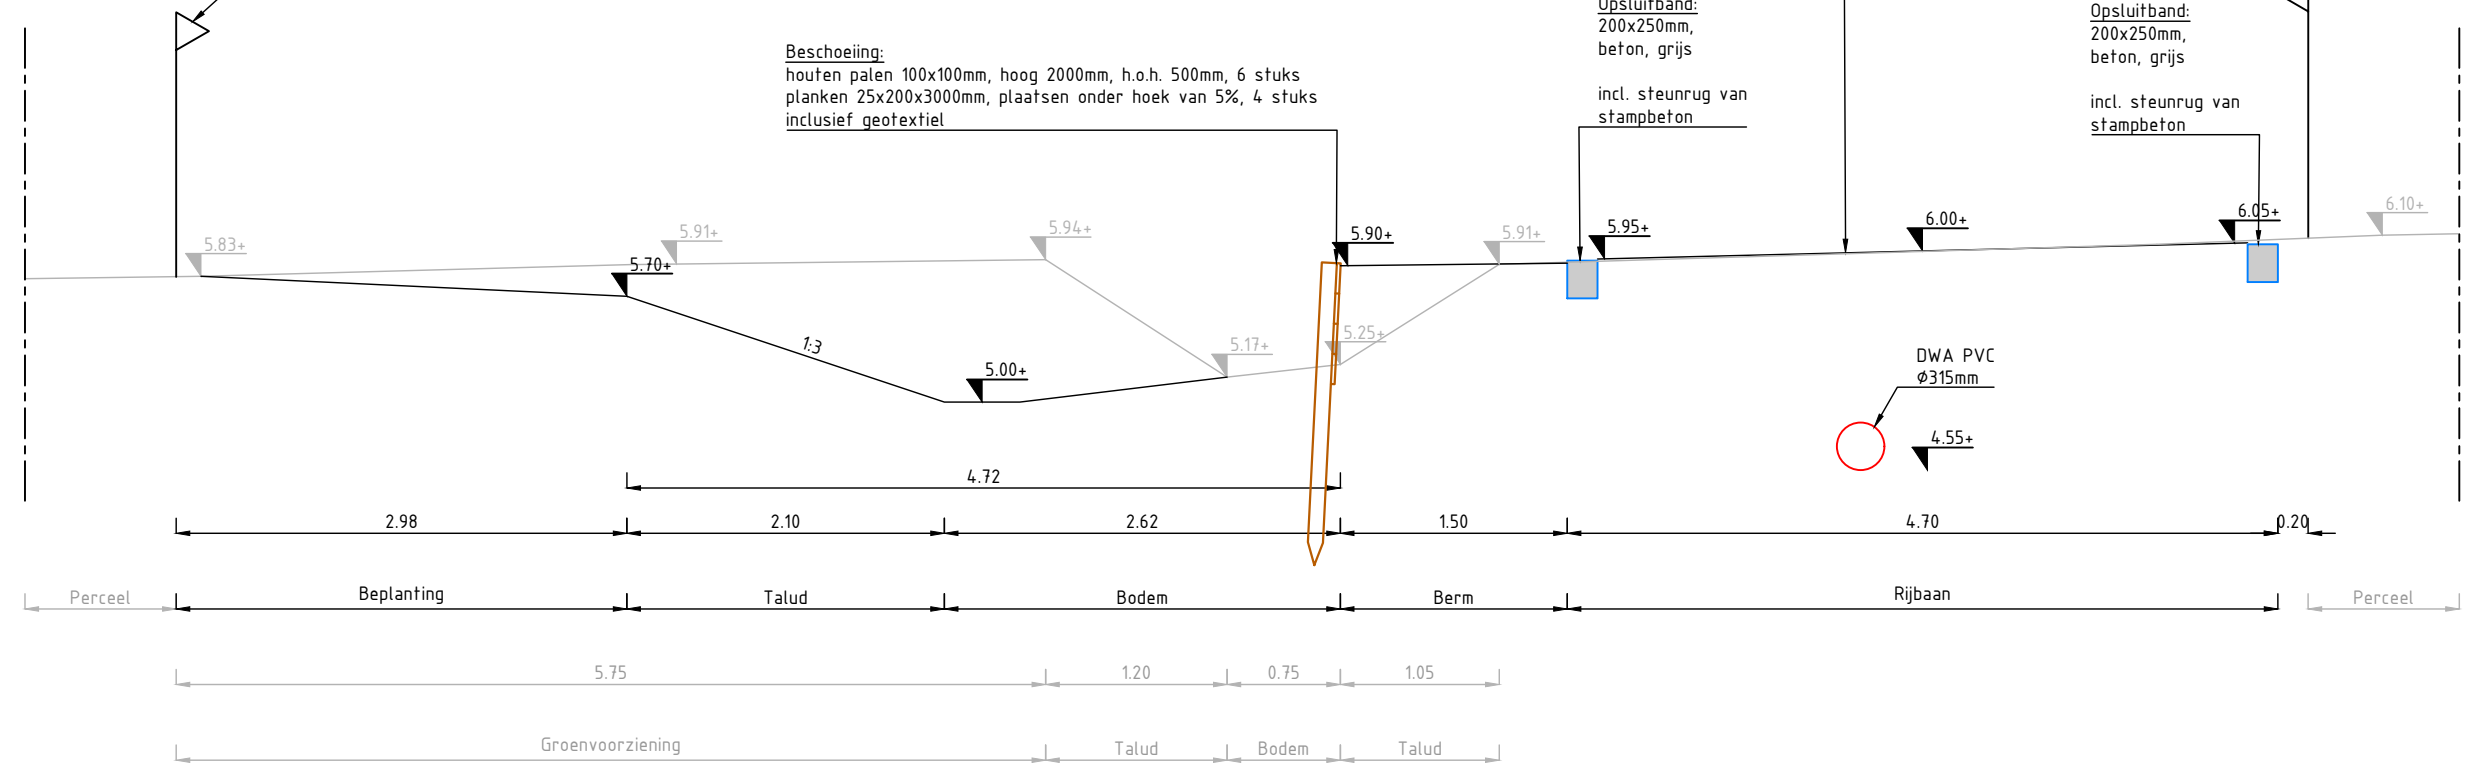

Dwarsprofiel 6b-6b'
SCHAAL 1:50

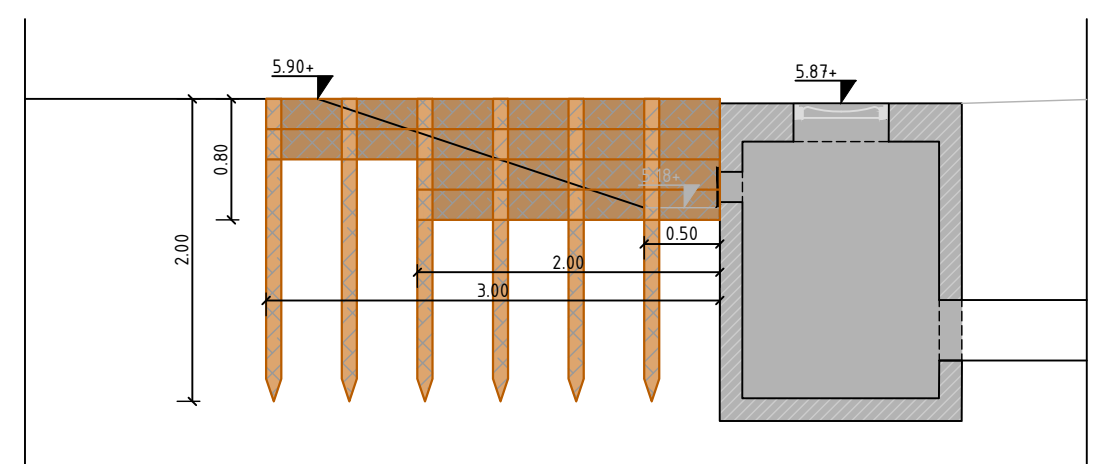

Principedetail: beschoeiing naast uitstroomp
SCHAAL 1:50

Opmerkingen				0 0.5 1.0 1.5 2.0m			
- Maten in meters en dimensies van materialen in mm, tenzij anders aangegeven.				SCHAAL 1:50			
- Coördinaten in RD-stelsel en hoogtematen in meters t.o.v. N.A.P.							
4.0	Update conform vastgesteld stedenbouwkundig plan	PFN	TJN	PFN	09-10-2025		
3.0	Definitieve uitgave conform voorwaarden gemeente	PFN	TJN	PFN	20-12-2024		
2.0	Aanvullende dwarsprofielen en principedetail beschoeiing	PFN	TJN	PFN	18-12-2024		
1.0	Aanpassingen conform beleidsniveaus gemeentelijke watergangen	RVA	TJN	PFN	29-11-2024		
0.1	Eerste uitgave ter beoordeling door waterschap	RVA	TJN	PFN	21-11-2024		
versie wijzigingen				geteekend	controle	gezien	datum uitgifte
Brokken Holding B.V.							
BWRM nieuwbouwplan Heppertsestraat							
Toekomstige situatie watergangen							
Dwarsprofielen							
projectnr.	242349	status	Definitief	schaal	1:50	blad	1
ontwerper	Brokken	tek	106	versie	A0	jaar	2024
242349-ADB-TEK-9001							