

Oppervlakte berekening IKC Beneden-Leeuwen			
Bestaande situatie		Nieuwe situatie	
binnen plangebied	5.055 m ²	binnen plangebied	5.055 m ²
bebouwing	5	bebouwing	1100
weg	615	weg	180
parkeren	262	parkeren	0
voetpaden	578	voetpaden	360
schoolplein/fietsenstalling	983	schoolplein/fietsenstalling	1335
<i>totaal verharding</i>	<i>2443</i>	<i>totaal verharding</i>	<i>2975</i>
groen	3.062	groen	2.530
totaal	5.505 m²	totaal	5.505
buiten plangebied	1.795 m ²	buiten plangebied	1.795 m ²
bebouwing	10	bebouwing	10
weg	210	weg	335
parkeren	125	parkeren	275
voetpaden	0	voetpaden	0
schoolplein/fietsenstalling	580	schoolplein/fietsenstalling	650
<i>totaal verharding</i>	<i>925</i>	<i>totaal verharding</i>	<i>1270</i>
groen	870	groen	525
totaal	1795	totaal	1795

verschil: 2975-2443=532 m2 toename

verschil: 1270-925=345 m2 toename



LEGENDA

- | | | | | | |
|--|-----------|---|-------------|---|------------|
|  | bebouwing |  | voetpaden |  | plangebied |
|  | weg |  | schoolplein | | |
|  | parkeren |  | groen | | |

FORMAAT A3
TEKENAAR RvB
PROJECTNR. W-23096




Gemeente West Maas en Waal


Oppervlakte - bestaande situatie IKC, Boven Leeuwen

SCHAAL 1:1000
DATUM 16-05-2024

Meters 0 2 4 6 8 10 20 30 40 50

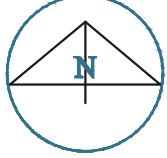

Schoenaker 10 - 6641 SZ Beuningen
telefoon: 024 - 675 23 56
info@burowaalbrug.nl
www.burowaalbrug.nl

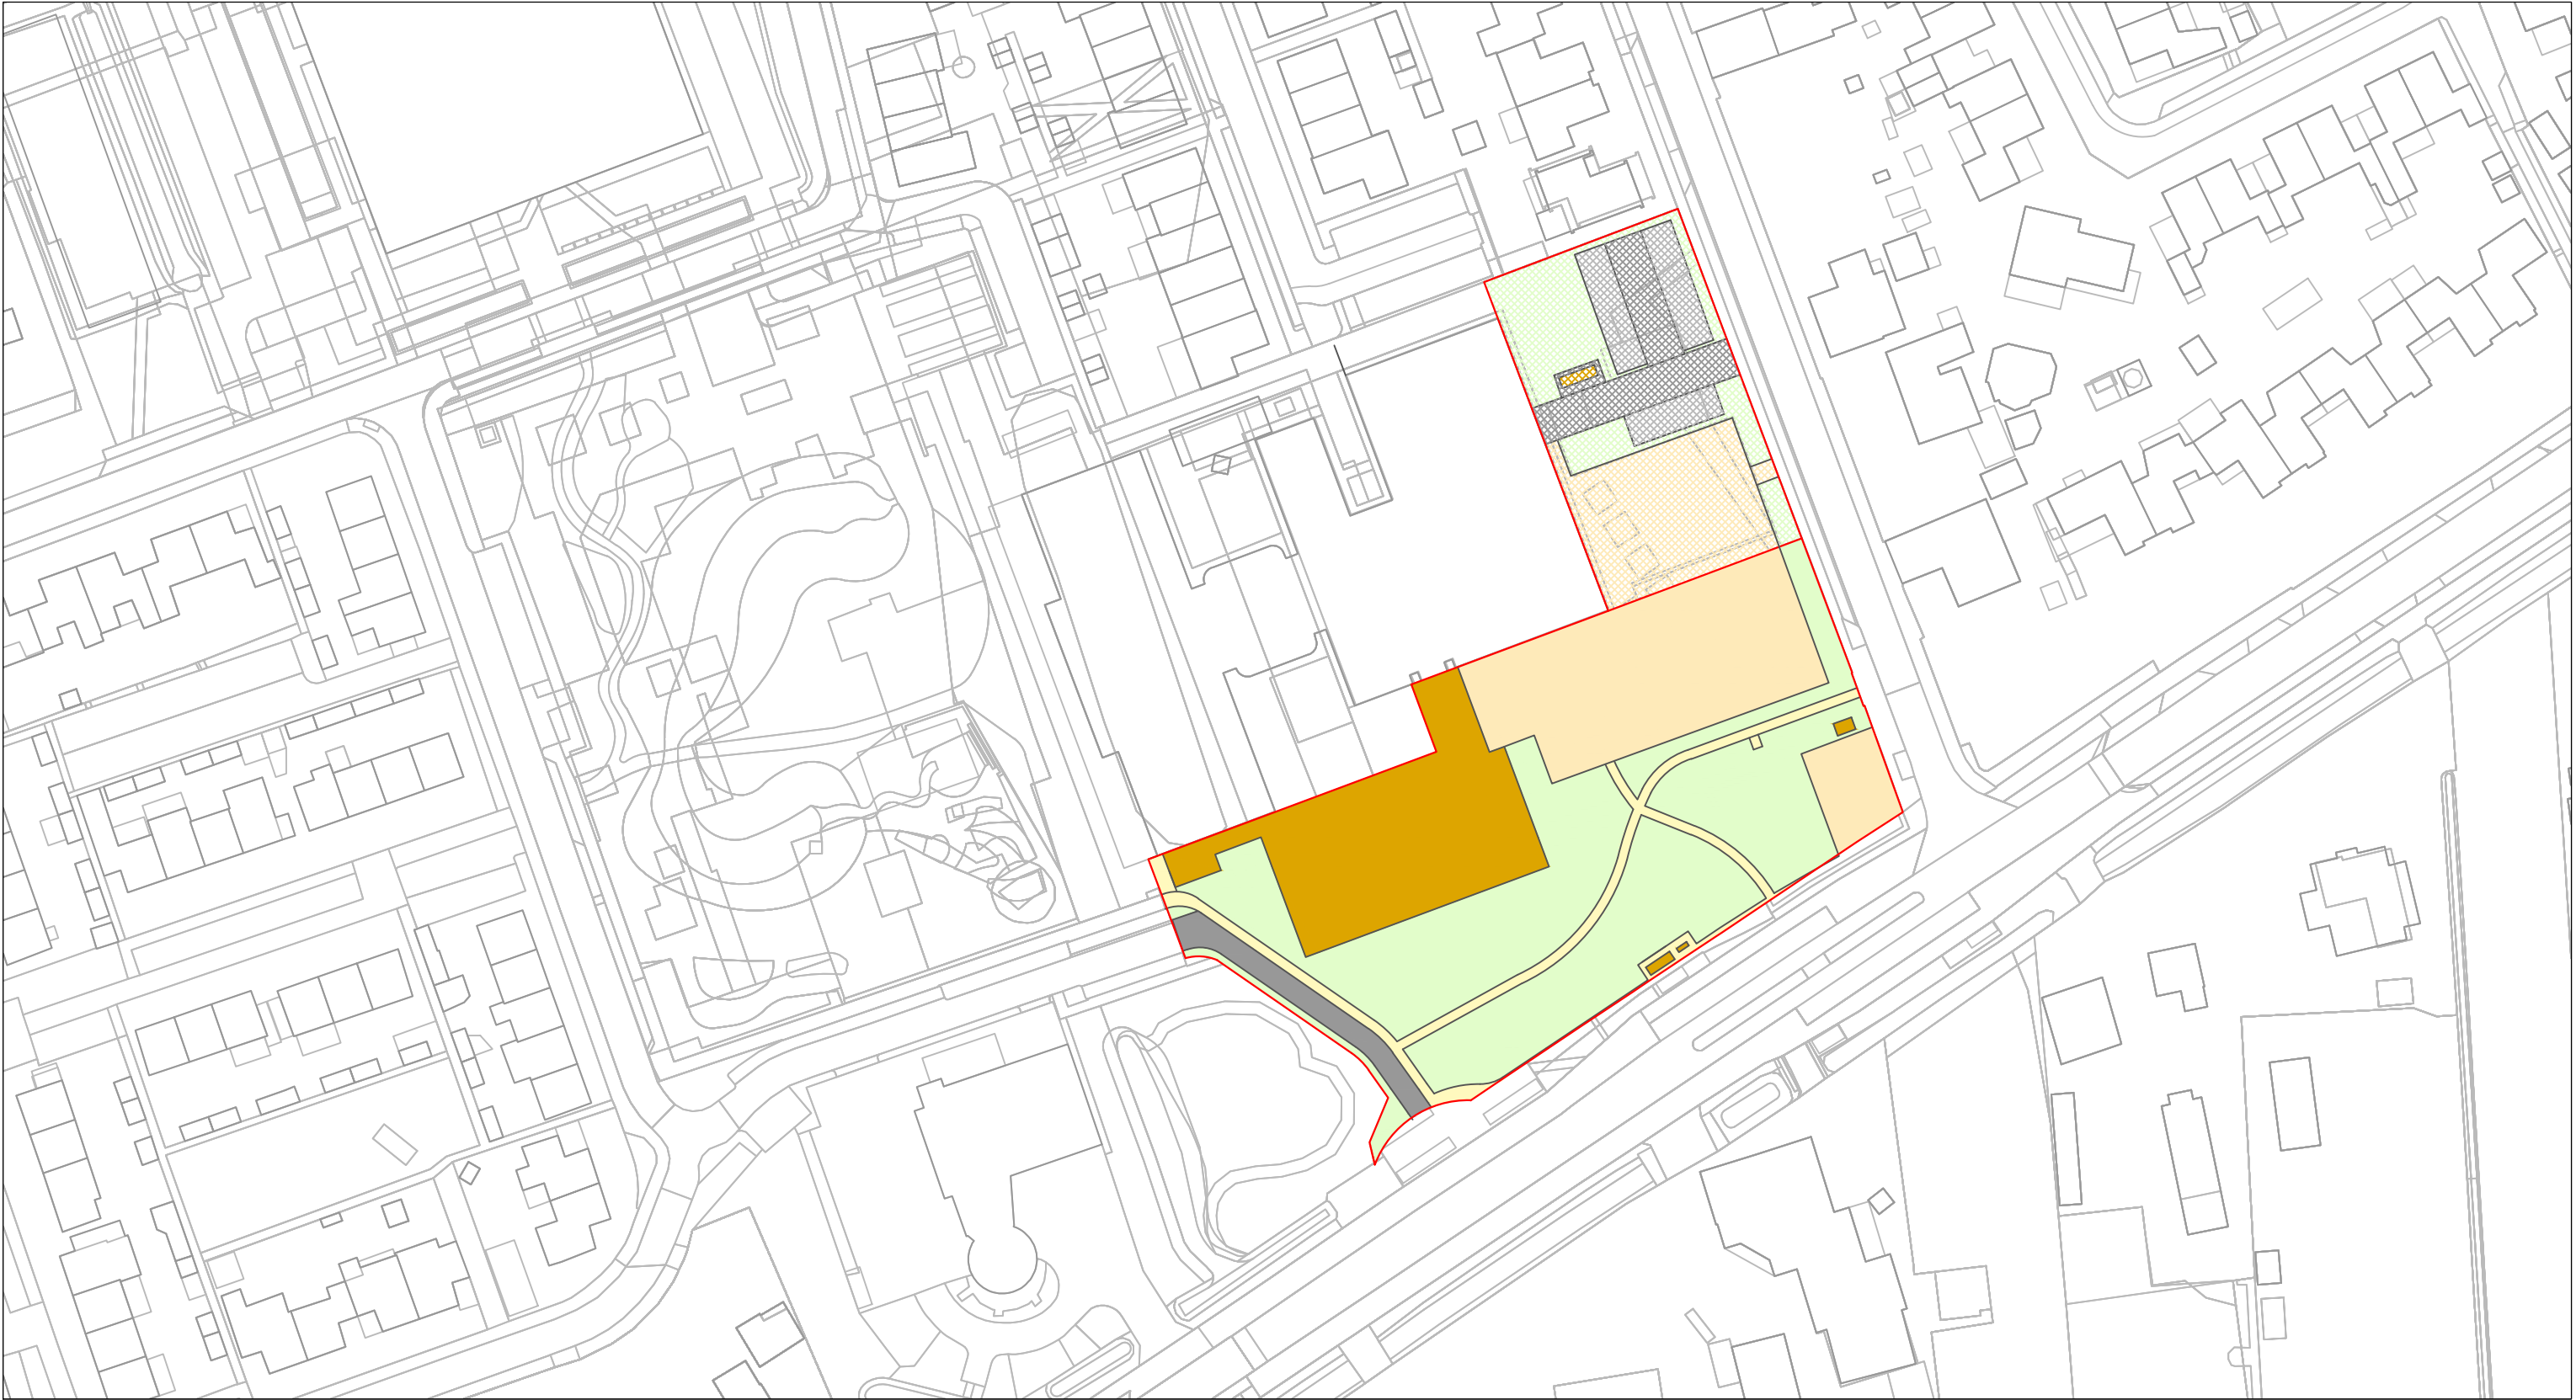

LEGENDA

- | | | | | | |
|--|-----------|---|-------------|---|------------|
|  | bebouwing |  | voetpaden |  | plangebied |
|  | weg |  | schoolplein | | |
|  | parkeren |  | groen | | |

FORMAAT A3
TEKENAAR RvB
PROJECTNR. W-23096

Gemeente West Maas en Waal

Oppervlakte - toekomstige situatie IKC, Boven Leeuwen

SCHAAL 1:1000
DATUM 16-05-2024

Meters 0 2 4 6 8 10 20 30 40 50

Schoenaker 10 - 6641 SZ Beuningen
telefoon: 024 - 675 23 56
info@burowaalbrug.nl
www.burowaalbrug.nl

