



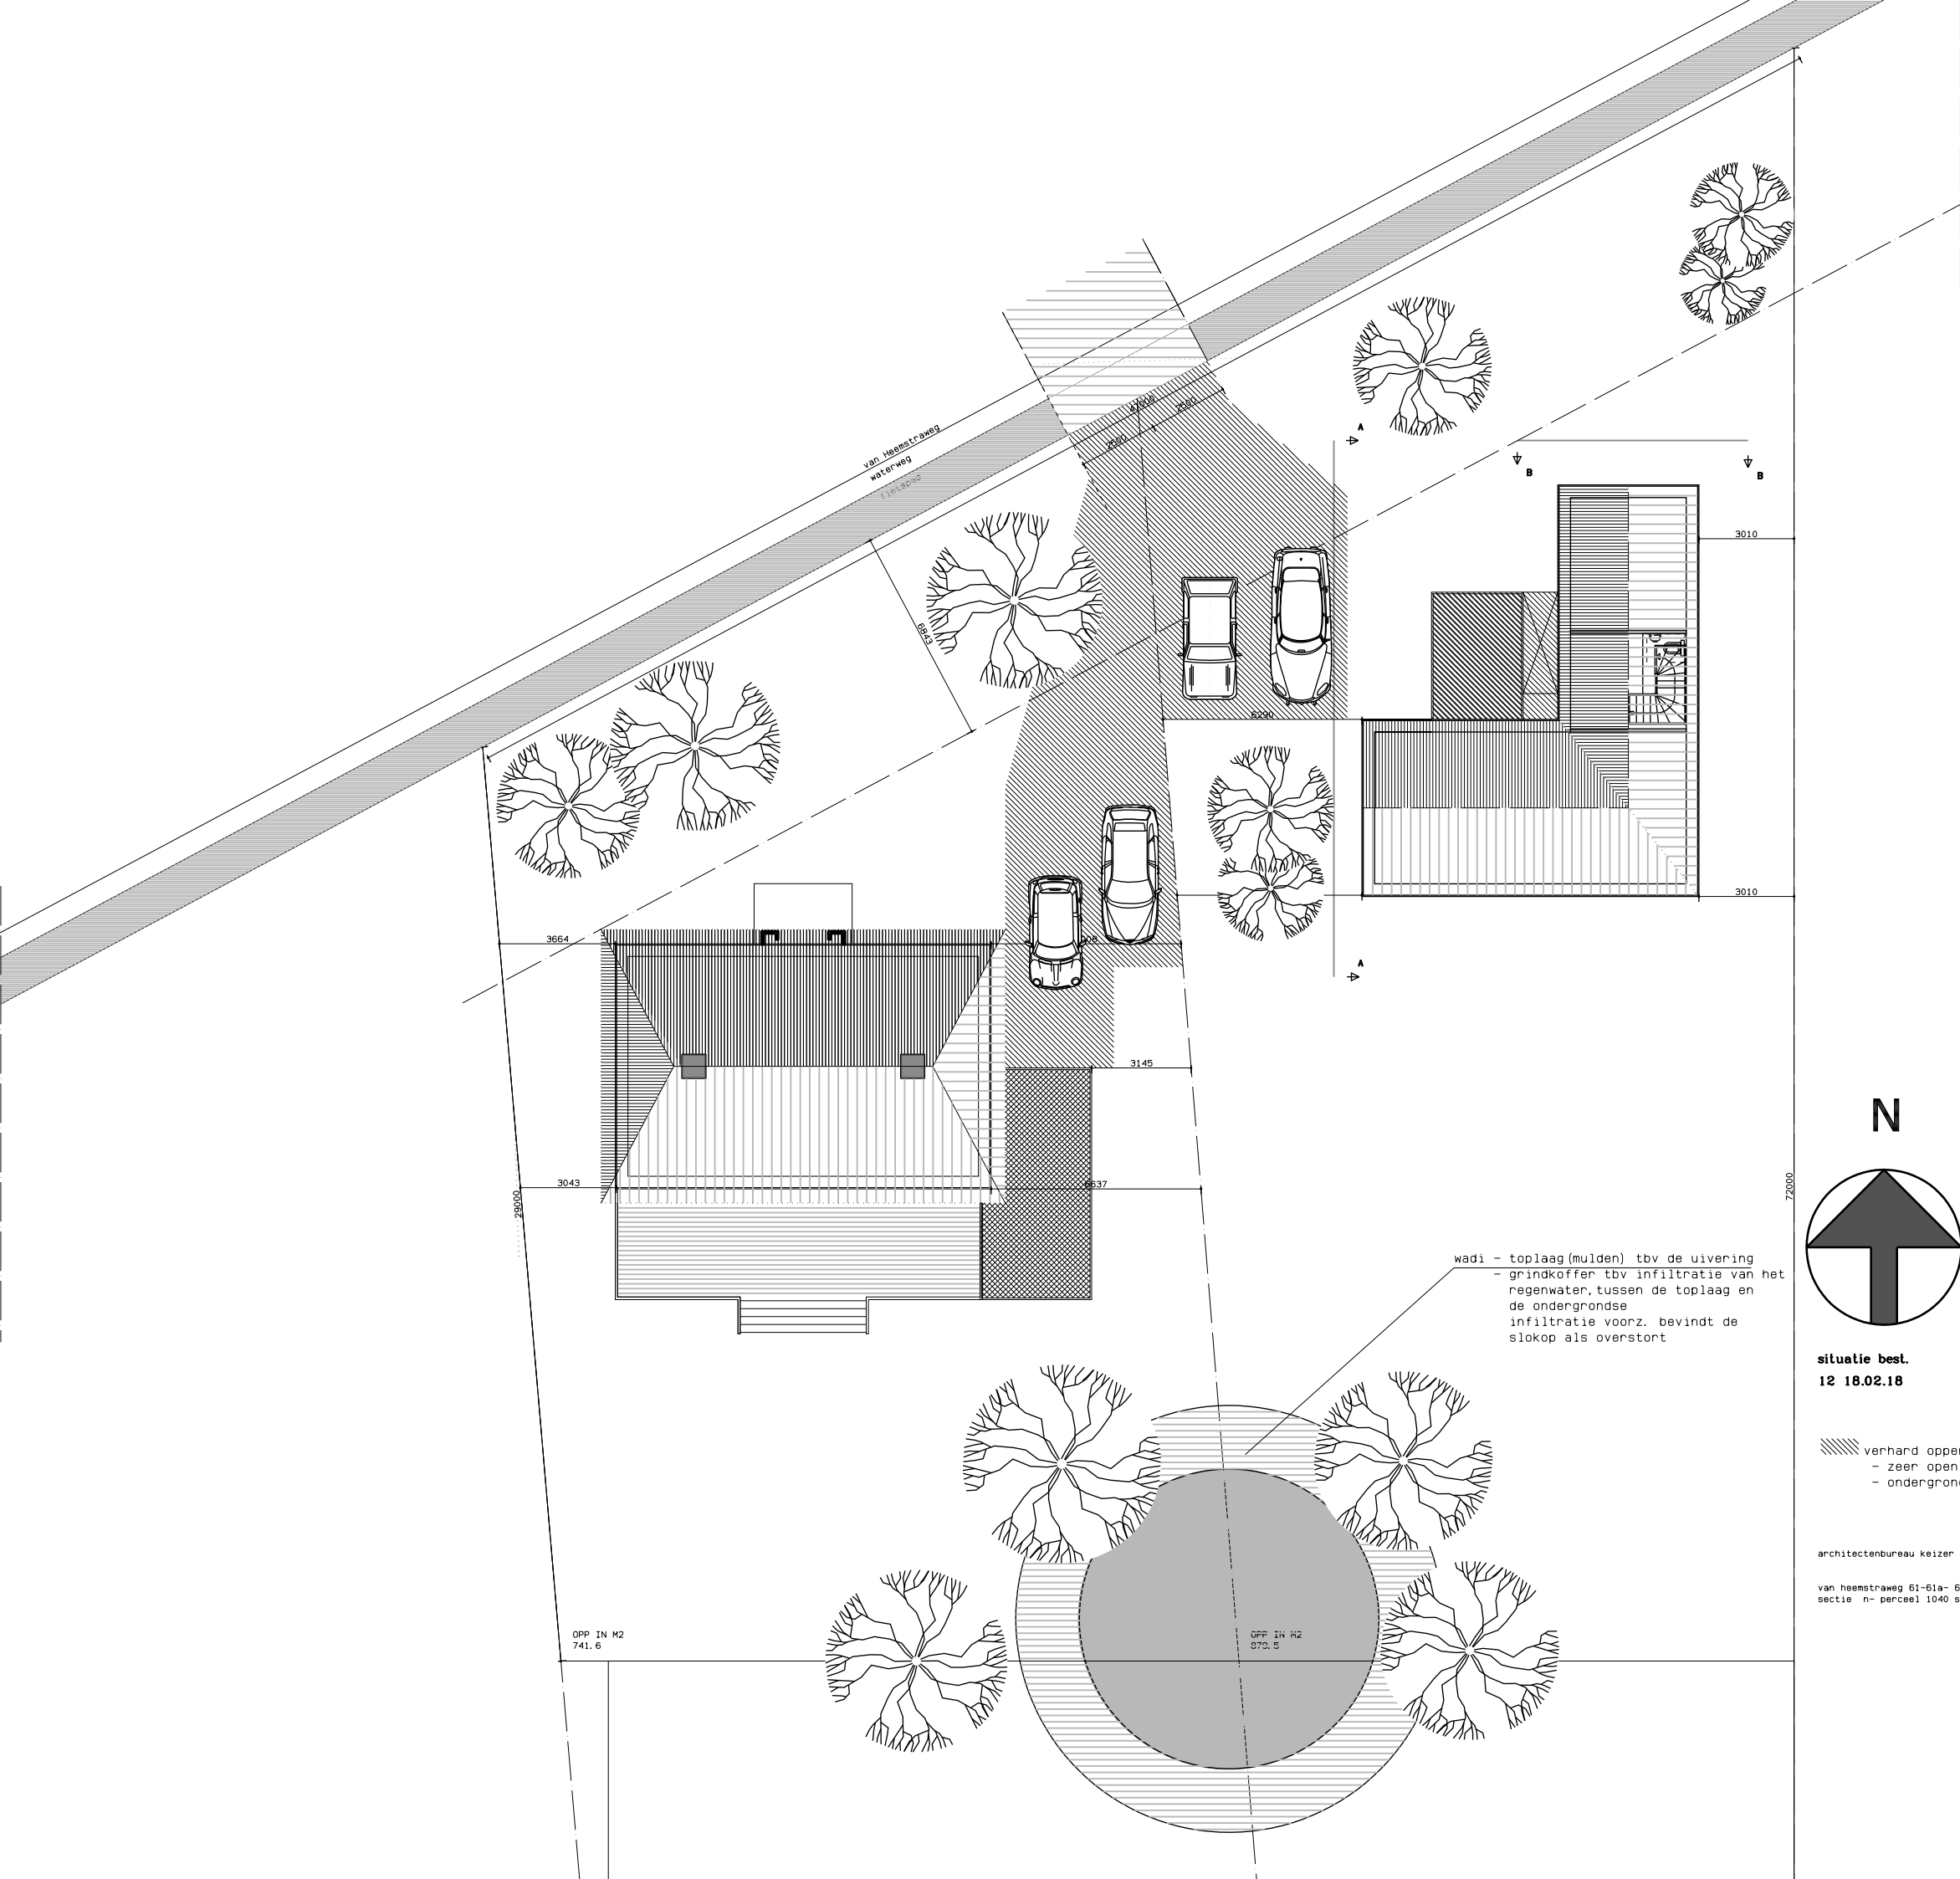

wadi - toplaag (mulden) tbv de uivering
- grindkoffer tbv infiltratie van het
regenwater, tussen de toplaag en
de ondergrondse
infiltratie voorz. bevindt de
slokop als overstort

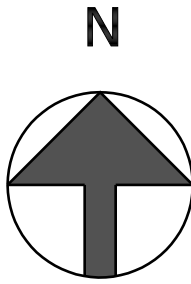

situatie best.
12 18.02.18

- verhard oppervlak tbv het parkeren
- zeer open bestrating (waterdoorlatend)
- ondergrond straatlaag

architectenbureau keizer & jongedijk

van heemstraweg 61-61a- 61b beneden leeuwen
sectie n- perceel 1040 schaal 1: 250 23.11.17

OPP IN M2
741.6

OFF IN M2
870.5