


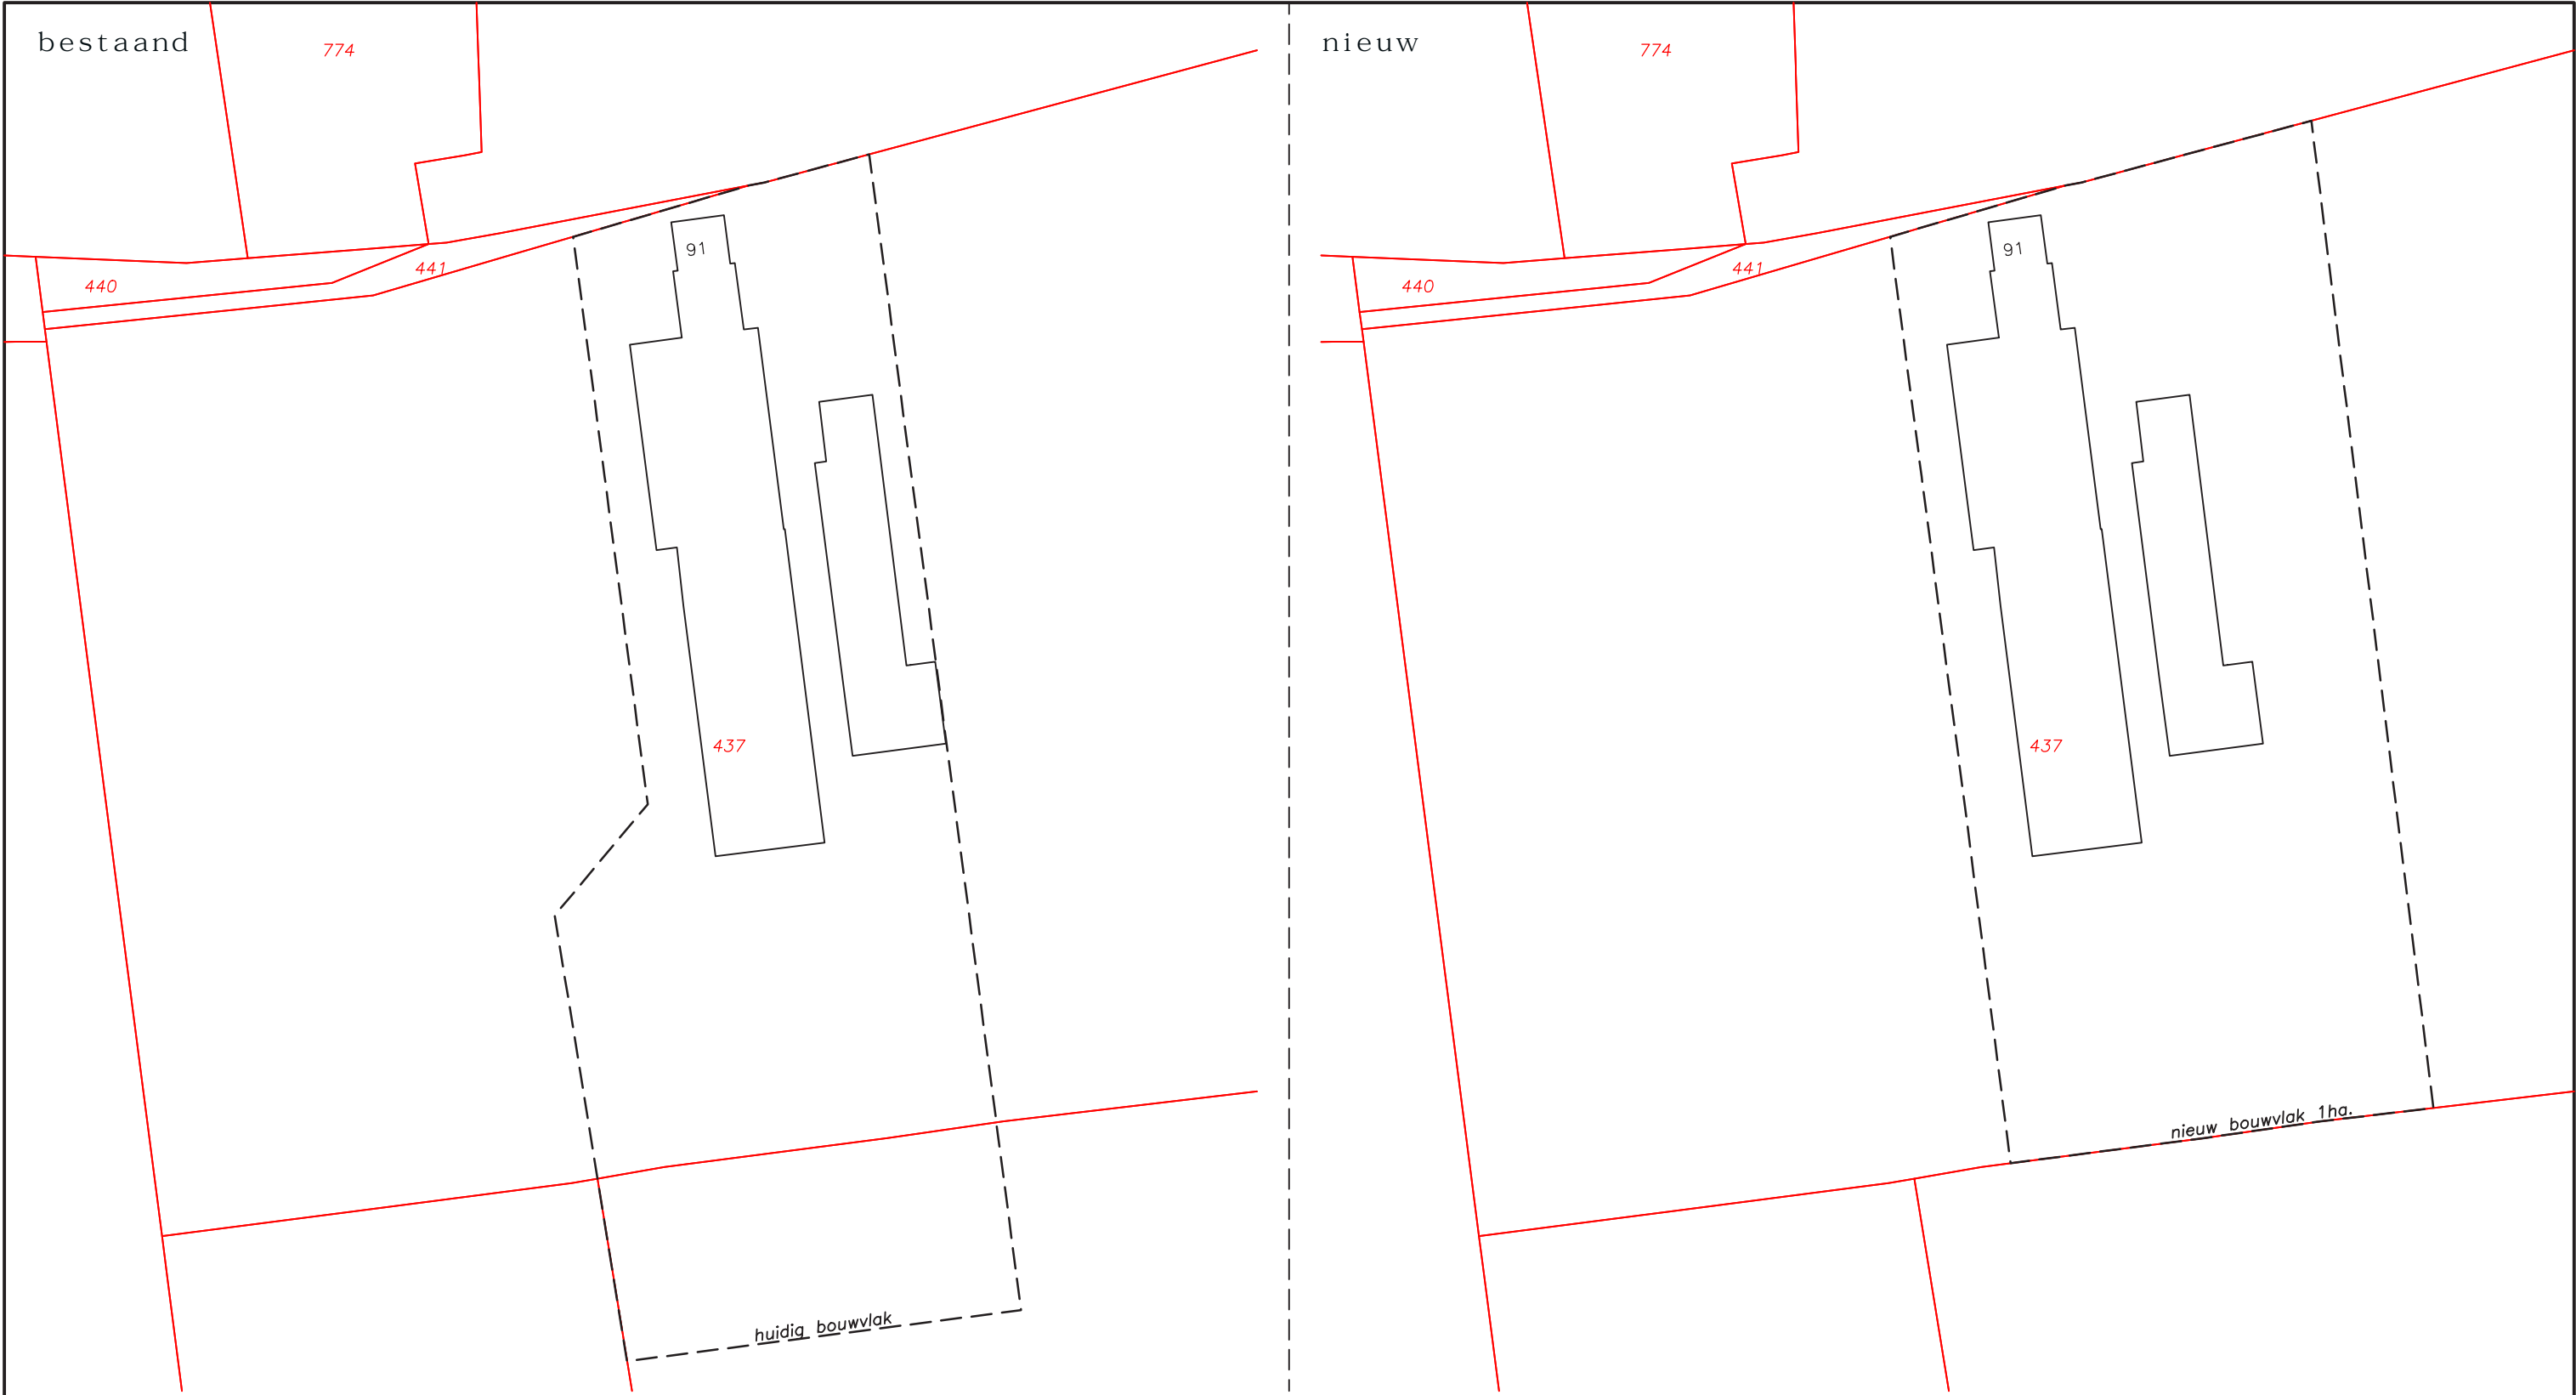

Situatie

Gemeente : Wamel
Sectie : M
Nummer : 437, 438
Schaal : 1:1000

► Aanduiding voorgevel

Benaming:
Situatie bestaand / nieuw
Omgevingsvergunning: activiteit bouwen

Opdrachtgever:
Dhr. A. van der Ven
Van Heemstraweg 91
6658 KG Beneden Leeuwen
Telefoon: 0487-593867

Bouwlocatie:
06-57371932
Van Heemstraweg 91

DLV Advies
Postbus 511
5400 AM Uden
Telefoon: 0413-336800
E-mail: info.bmt@dlvadvis.nl

Projectleider: Dhr. K. Oostendorp
Telefoon: 06-26544339
E-mail: k.oostendorp@dlvadvis.nl

www.dlvadvies.nl

Schaal: 1:1000
Formaat: A3

Datum: 30-01-2018
Wijzigingen: AvdR

A C
B D

Klantnummer: 259554
Werknummer: B170251-91
Blad: S10

