



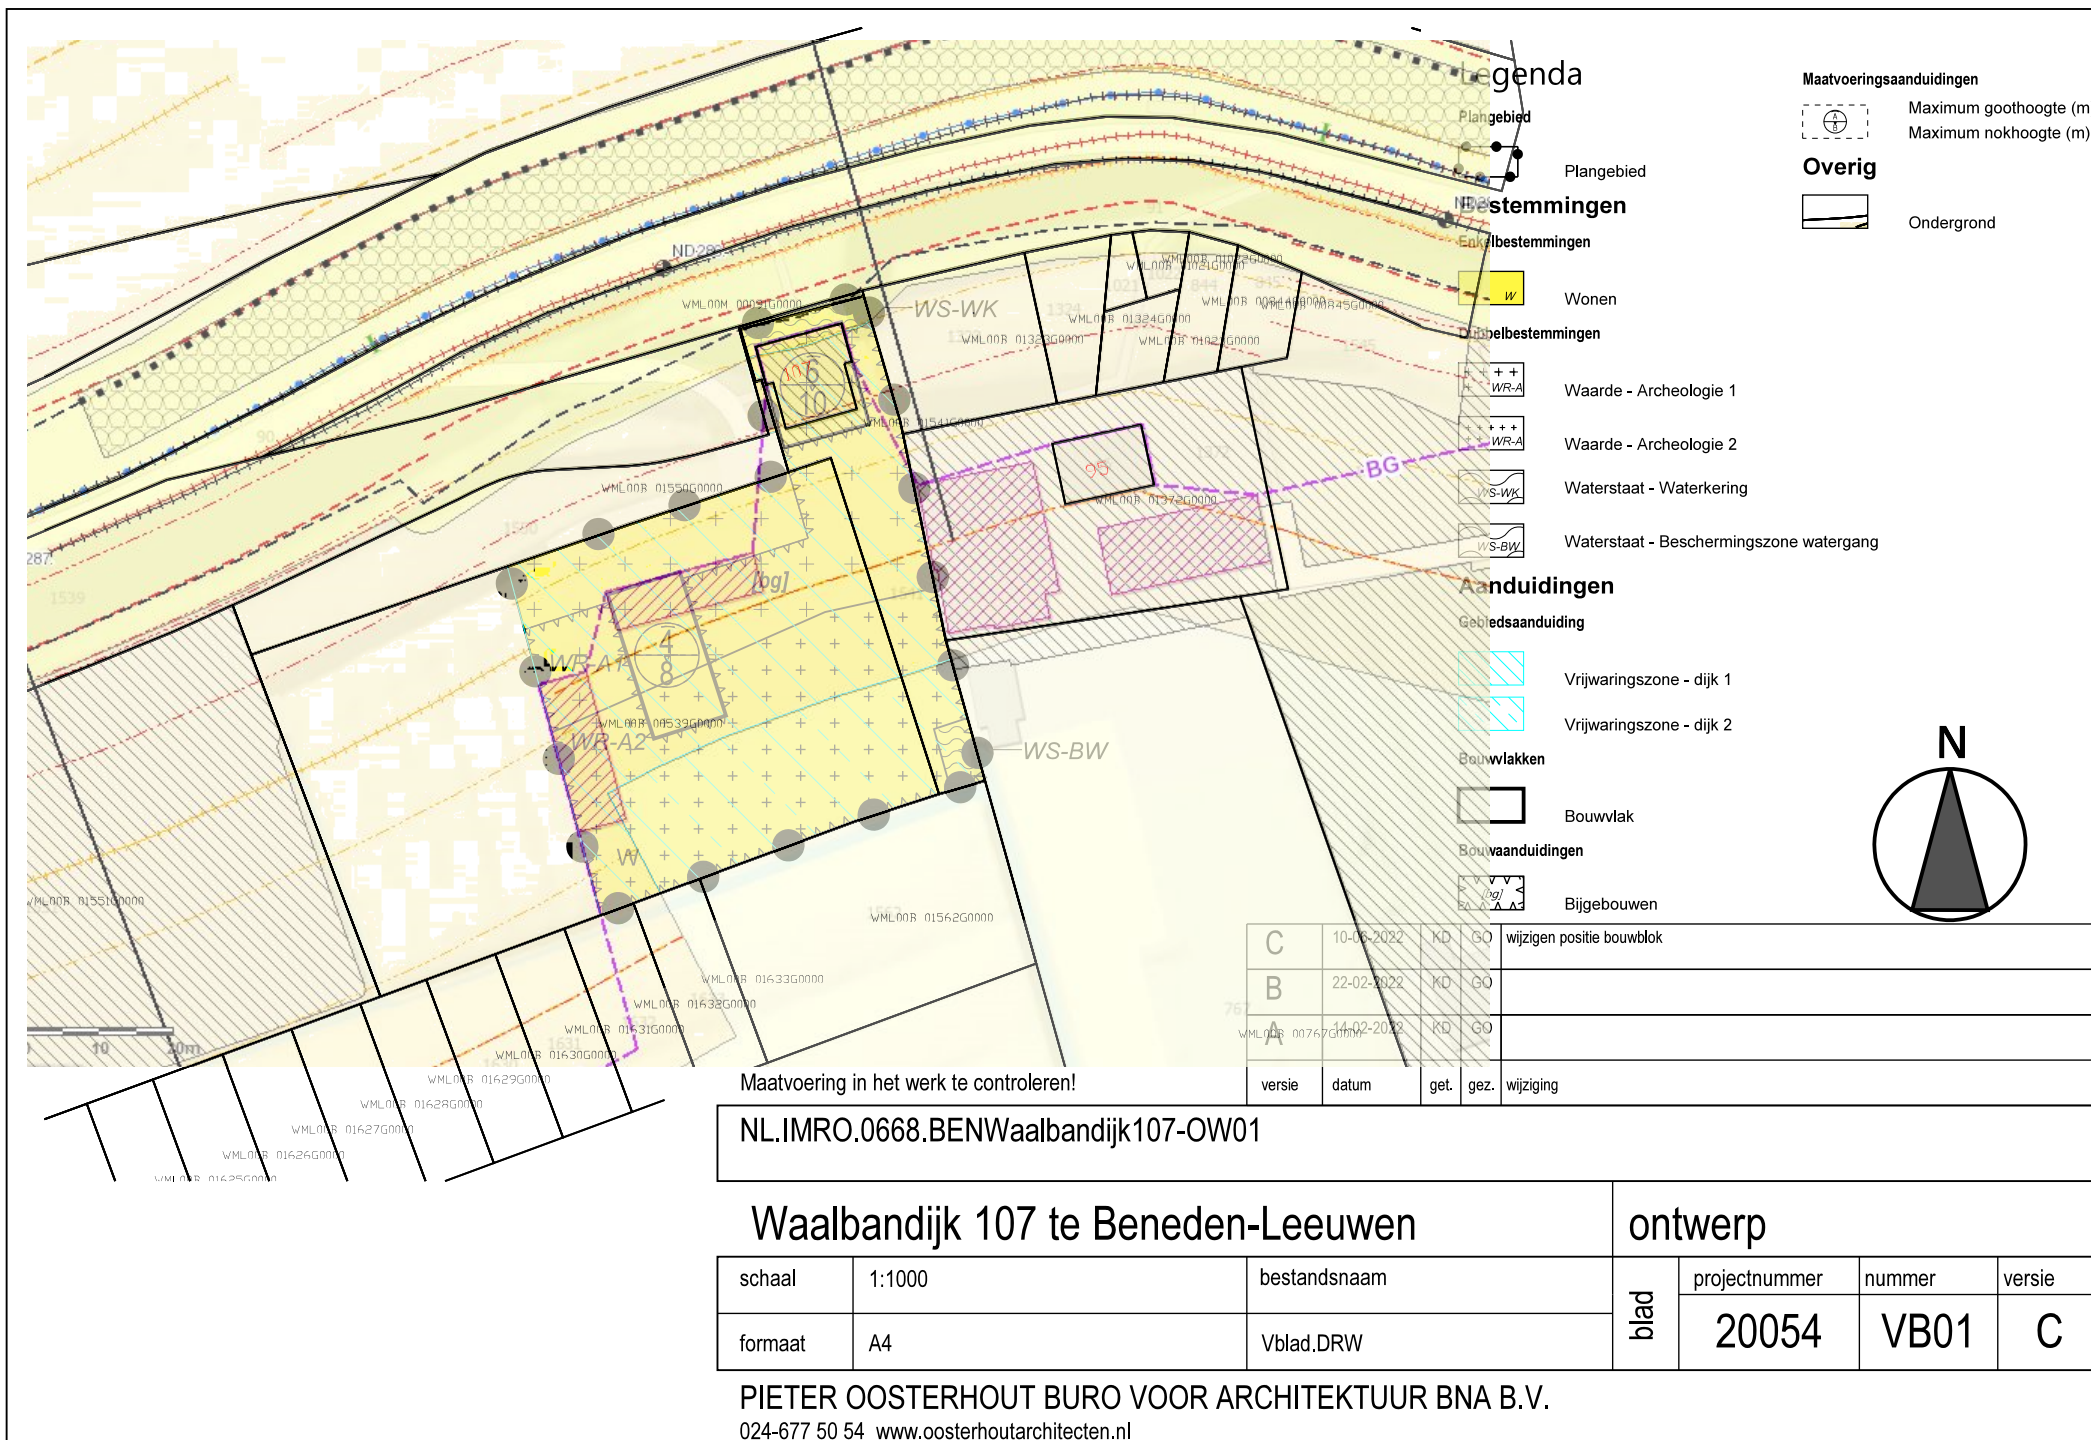

DWP ND285.+077m.
(ND285.+020m. - ND286.+040m.)

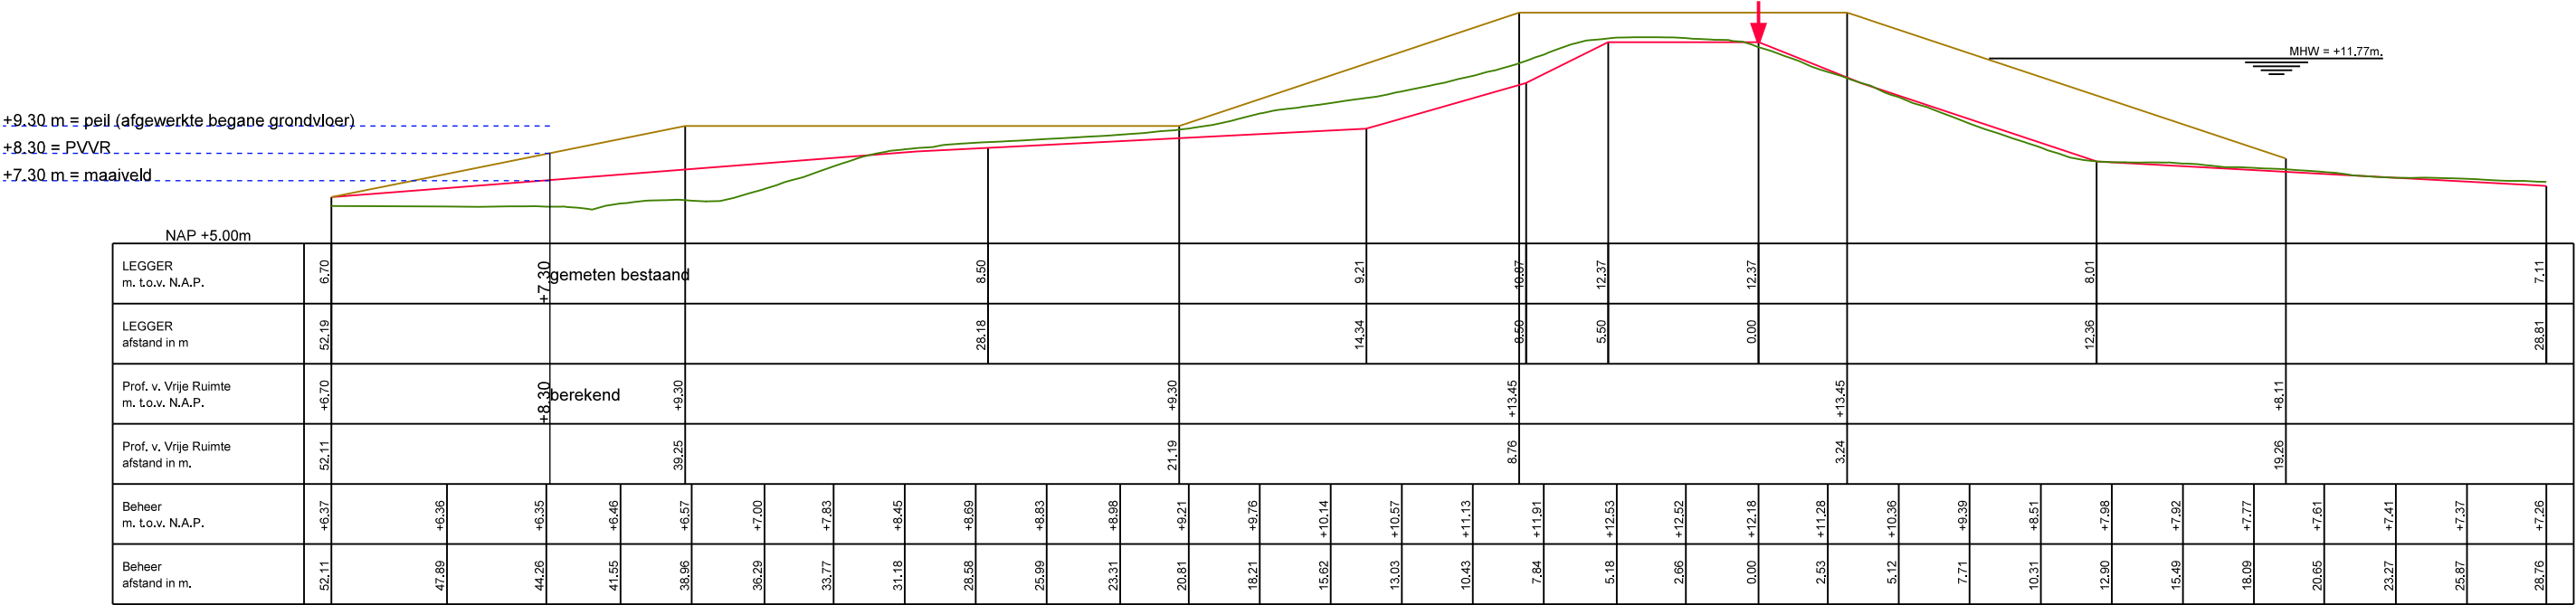

Maatvoering in het werk te controleren!

NL.IMRO.0668.BENWaalbandijk107-BV01

Beneden-Leeuwen, Waalbandijk 107, dwarsprofiel legger			Voorontwerp			
schaal	1:250	bestandsnaam	blad	projectnummer	nummer	versie
formaat	A3	Vblad.DRW		20054	VB02	A

PIETER OOSTERHOUT BURO VOOR ARCHITEKTUUR BNA B.V.
024-677 50 54 www.oosterhoutarchitecten.nl

berekening Waalbandijk 107 Beneden-Leeuwen

9-jun-22

uitgangspunten

profiel ND285 meest nabij bouwvlak

referentiepunt profiel waterschap is noordzijde hoogste punt van de dijk, cq Waalzijde van de dijk

bouwgrens waterschap ligt gelijk aan noordzijde langsgevel bestaande schuur

gemeten afstand referentiepunt - rand bouwvlak (=gevel bestaande schuur) hemelsbreed

44,2 m

PVVR profiel van de vrije ruimte

hoogte tov NAP in meters

profiel ND285	afstand	PVVR	beheer	legger	maaiveld	
profiel 0-punt	0,00	13,45	12,18	12,37		
profiel	39,25	9,30	6,57			
bouwvlak noord	44,20				7,30	gemeten maaiveld
profiel	52,11	6,70	6,37	6,70		
bouwvlak zuid	64,20				6,95	gemeten tov noordpunt +/- 0,35cm

berekening

	afstand	hoogte
profiel punt	39,25	9,30
profiel punt	52,11	6,70
verschil	12,86	2,60
per meter hoogte	1,00	0,20
bouwvlak noord	44,20	
profiel punt	39,25	
afstand	4,95	
PVVR verschil		1,00
PVVR berekend	44,20	8,30
gemeten maaiveld	44,20	7,30
verschil PVVR maaiveld		1,00
ringbalk + vloer		1,00
totaal ophoging		2,00