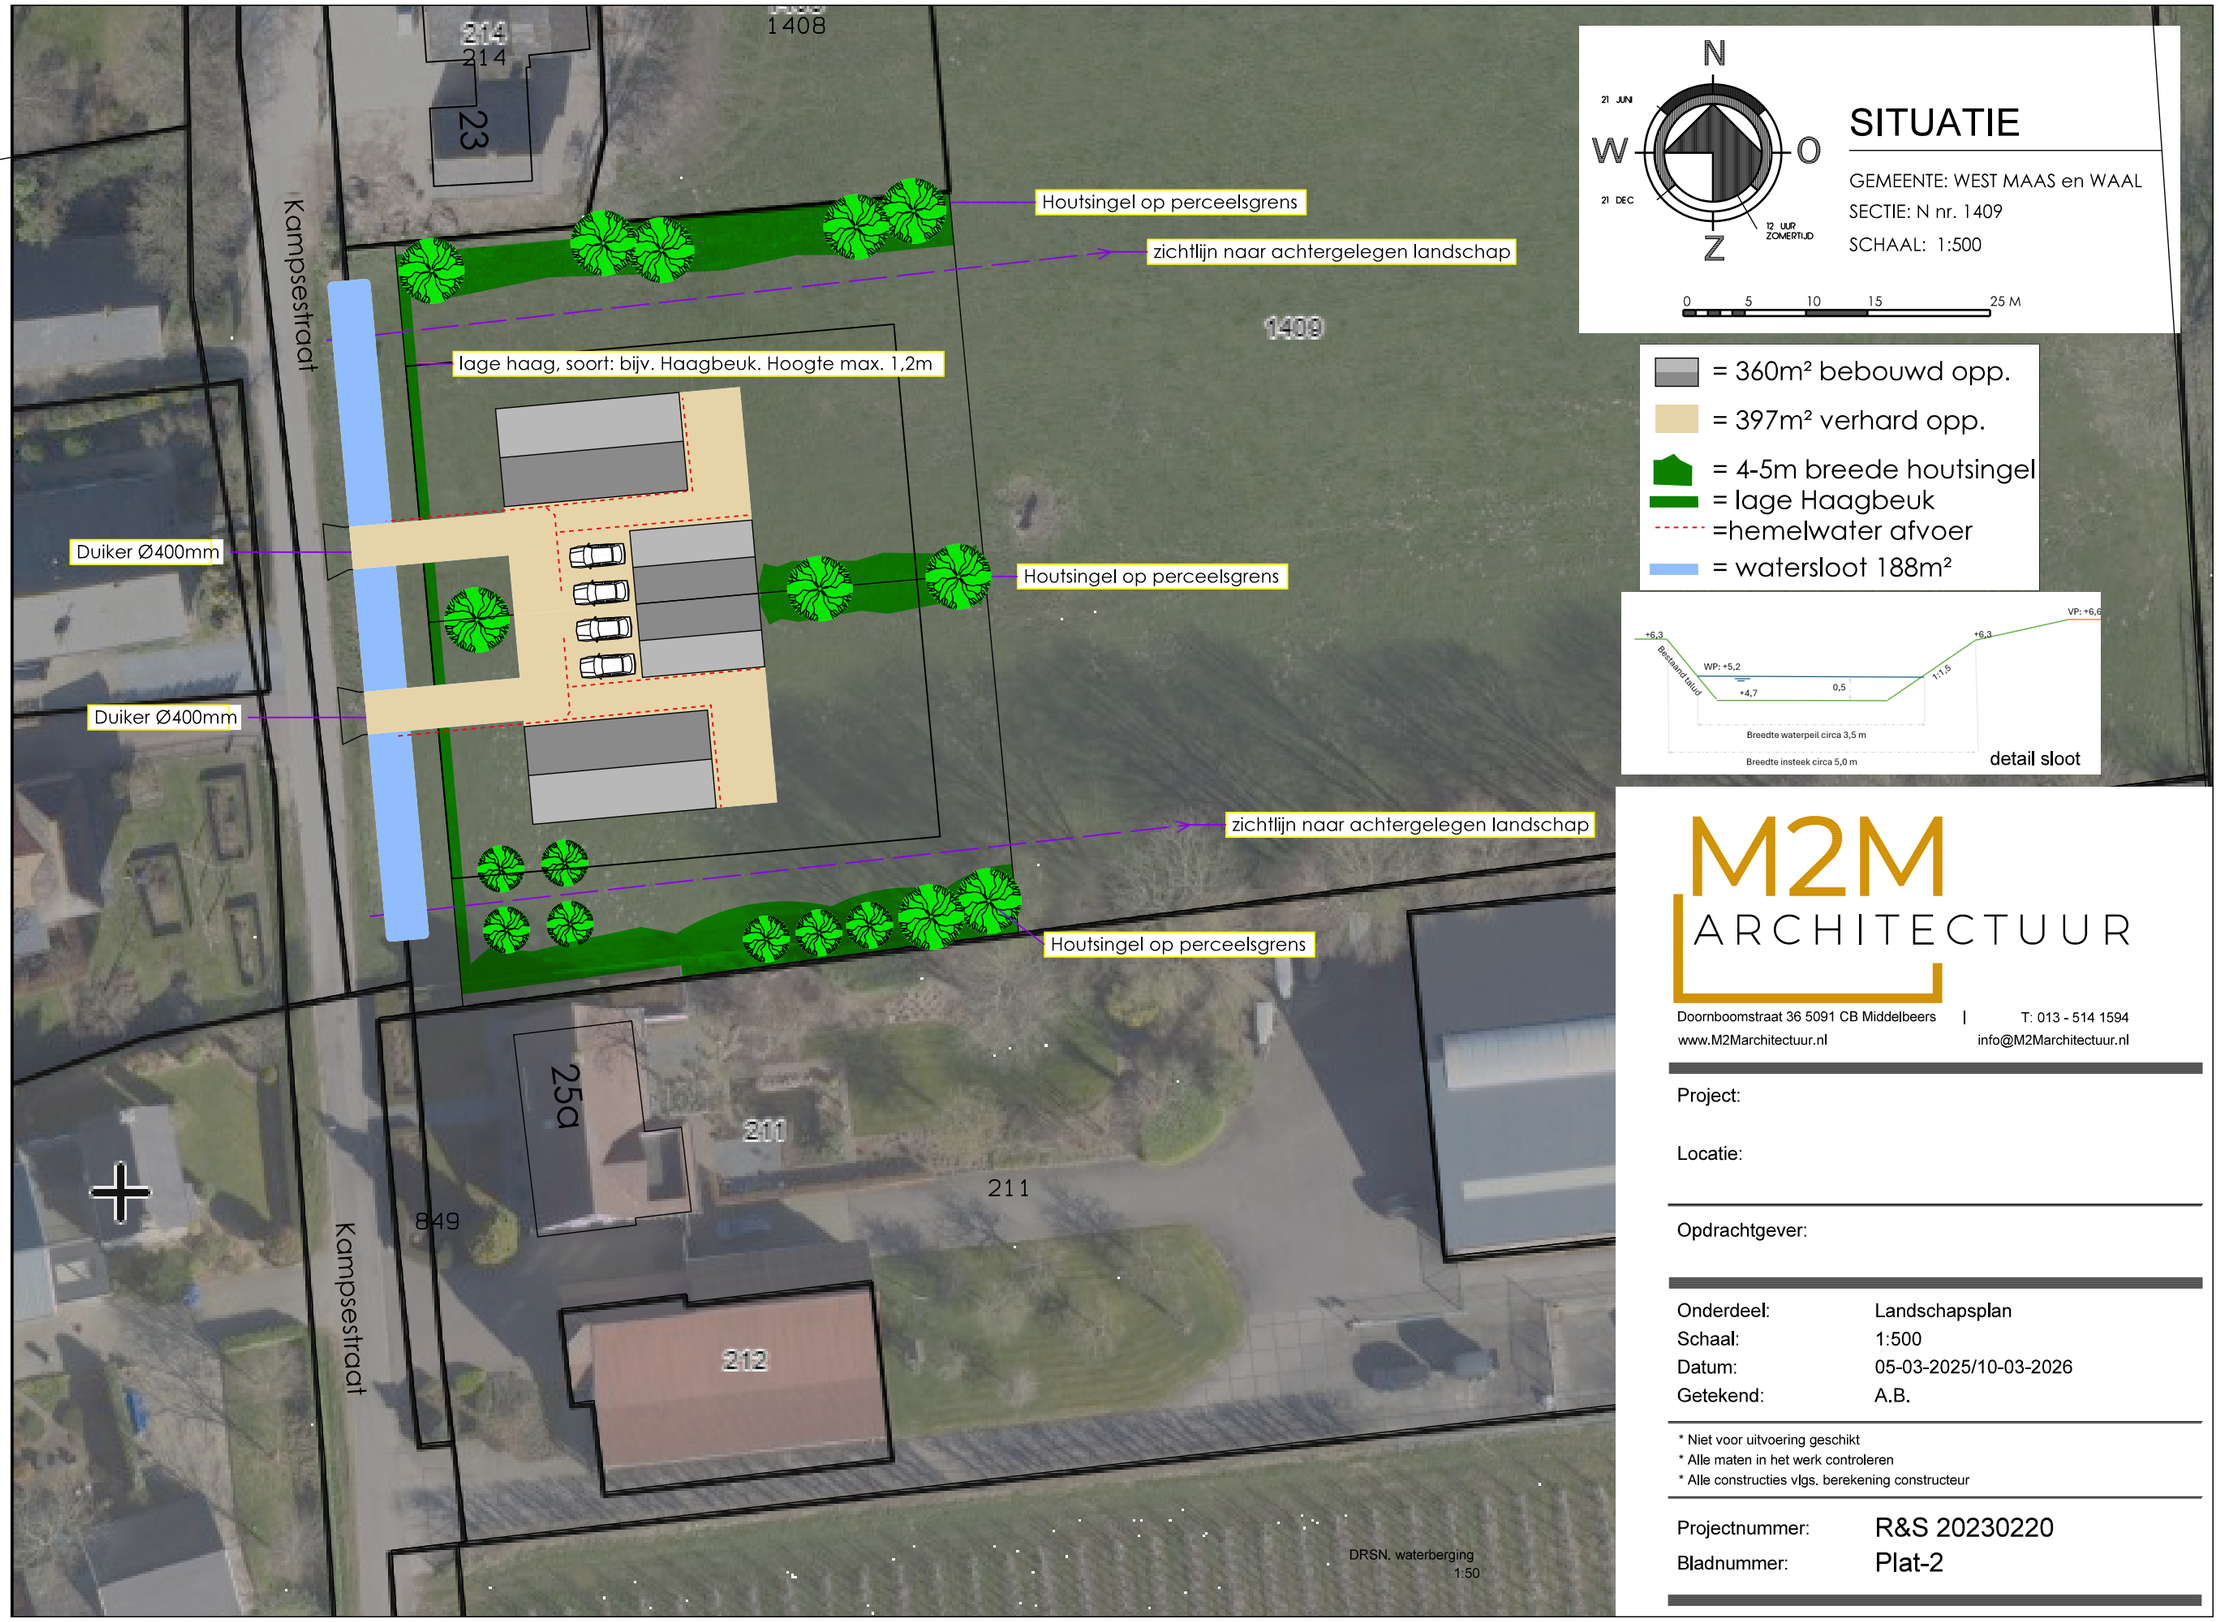


SITUATIE

GEMEENTE: WEST MAAS en WAAL
SECTIE: N nr. 1409
SCHAAL: 1:500

0 5 10 15 25 M

= 360m² bebouwd opp.
= 397m² verhard opp.
= 4-5m breede houtsingel
= lage Haagbeuk
=hemelwater afvoer
= watersloot 188m²

M2M ARCHITECTUUR
Doornboomstraat 36 5091 CB Middelbeers | T: 013 - 514 1594
www.M2Marchitectuur.nl info@M2Marchitectuur.nl

Project:

Locatie:

Opdrachtgever:

Onderdeel:	Landschapsplan
Schaal:	1:500
Datum:	05-03-2025/10-03-2026
Getekend:	A.B.

* Niet voor uitvoering geschikt
* Alle maten in het werk controleren
* Alle constructies vlgs. berekening constructeur

Projectnummer:	R&S 20230220
Bladnummer:	Plat-2