


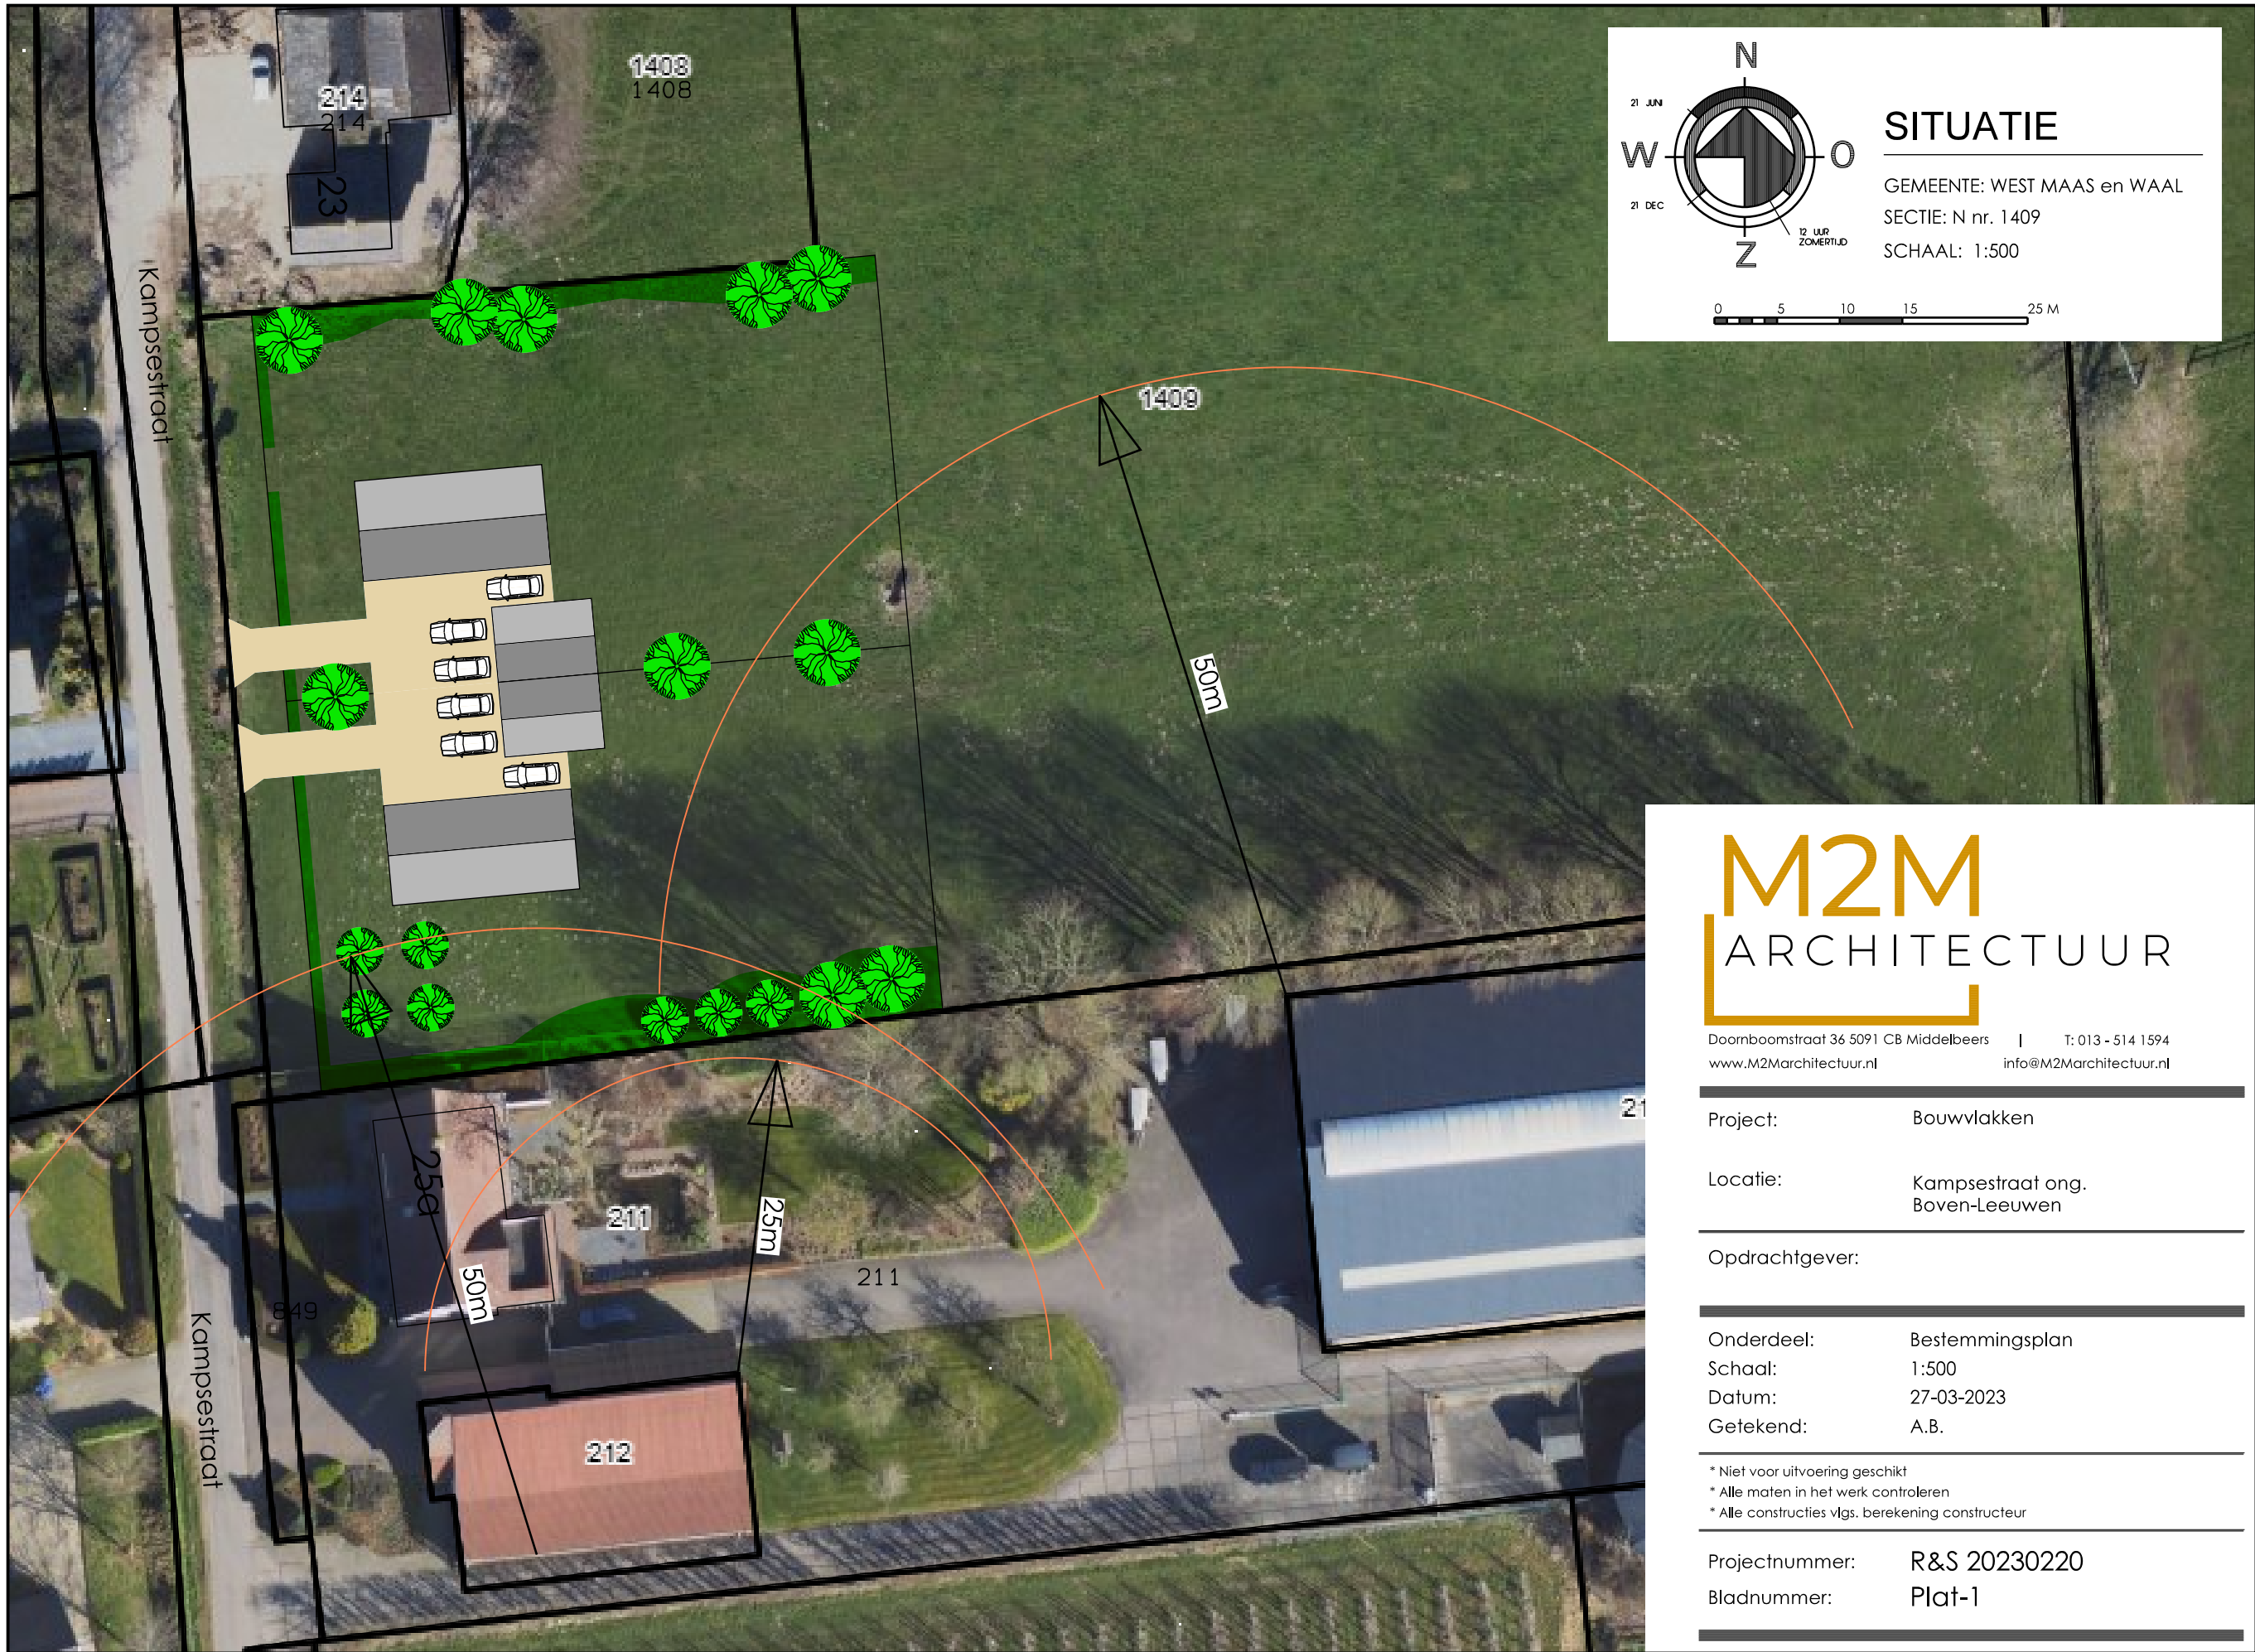

M2M

ARCHITECTUUR

Doornboomstraat 36 5091 CB Middelbeers | T: 013 - 514 1594
www.M2Marchitectuur.nl | info@M2Marchitectuur.nl

Project: Bouwvlakken

Locatie: Kampsestraat ong.
Boven-Leeuwen

Opdrachtgever:

Onderdeel: Bestemmingsplan
Schaal: 1:500
Datum: 27-03-2023
Getekend: A.B.

* Niet voor uitvoering geschikt
* Alle maten in het werk controleren
* Alle constructies vlgs. berekening constructeur

Projectnummer: R&S 20230220
Bladnummer: Plat-1