
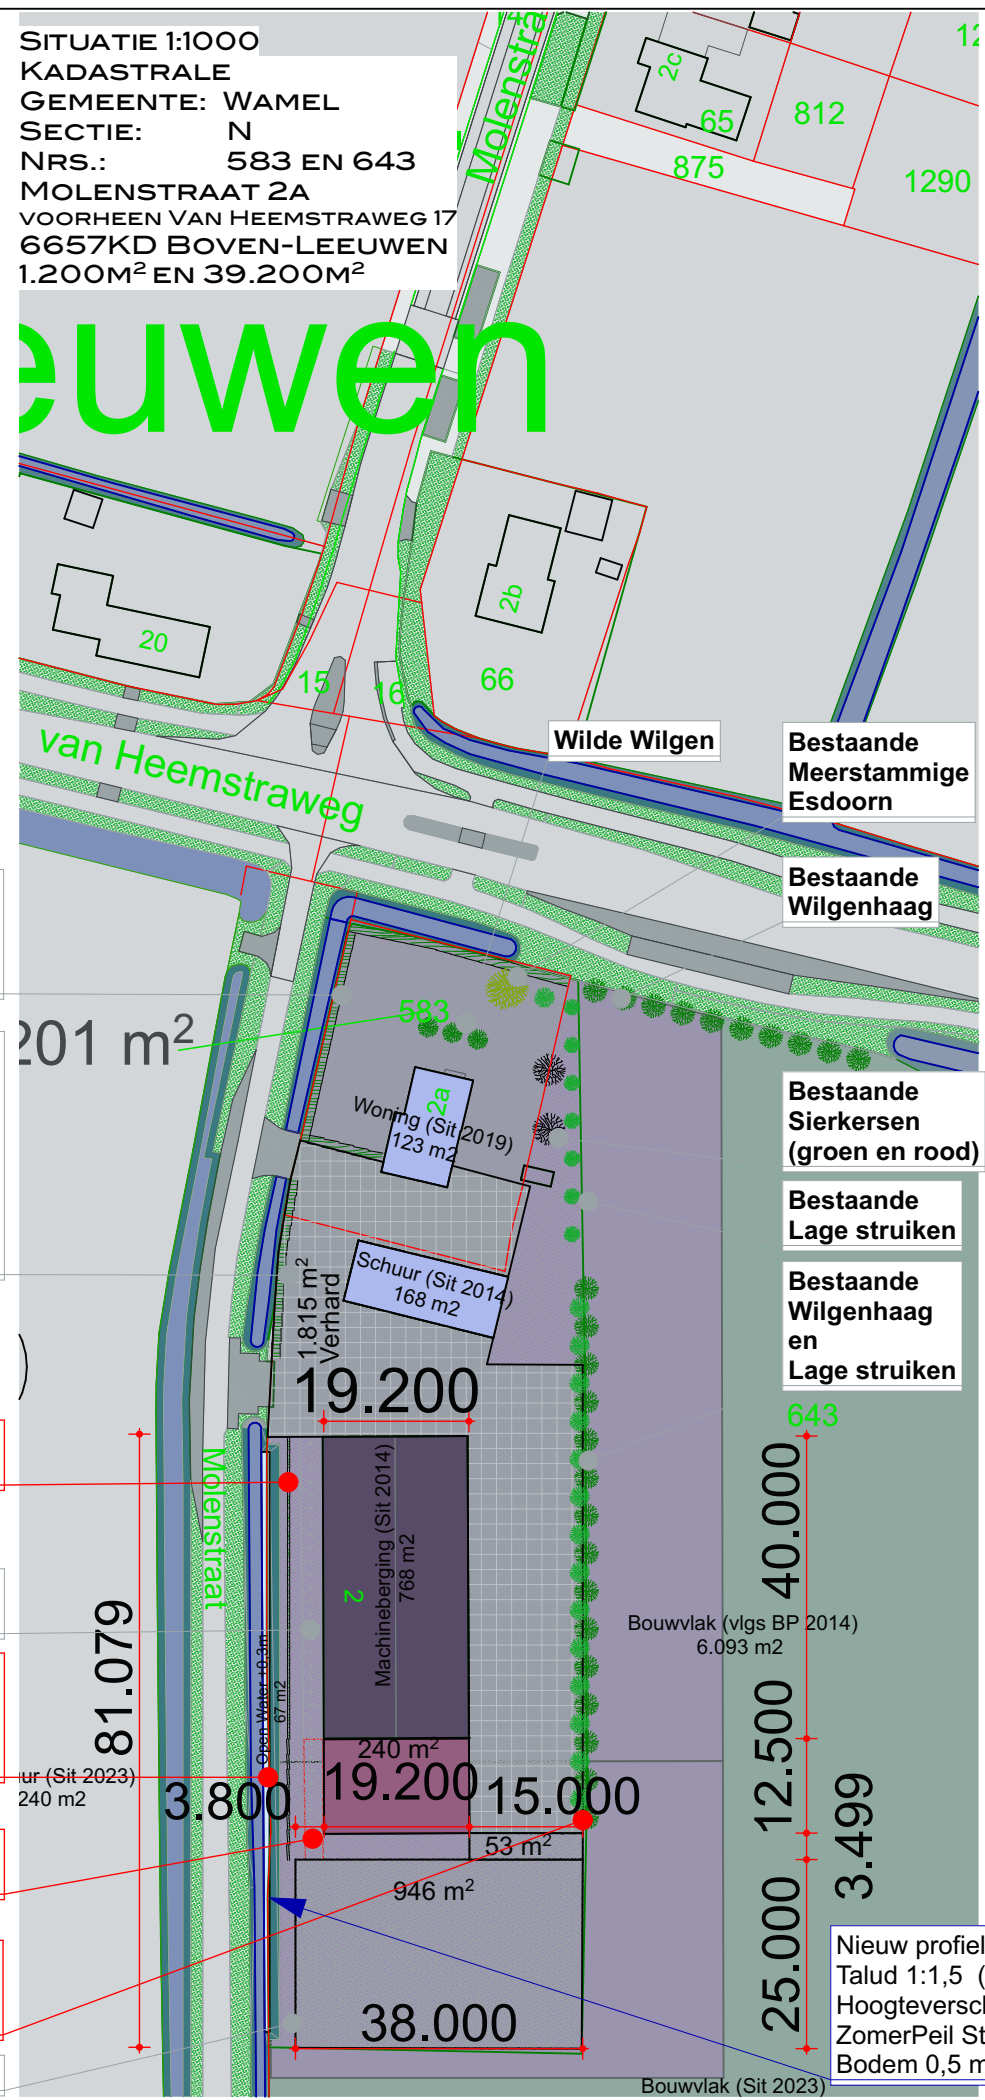
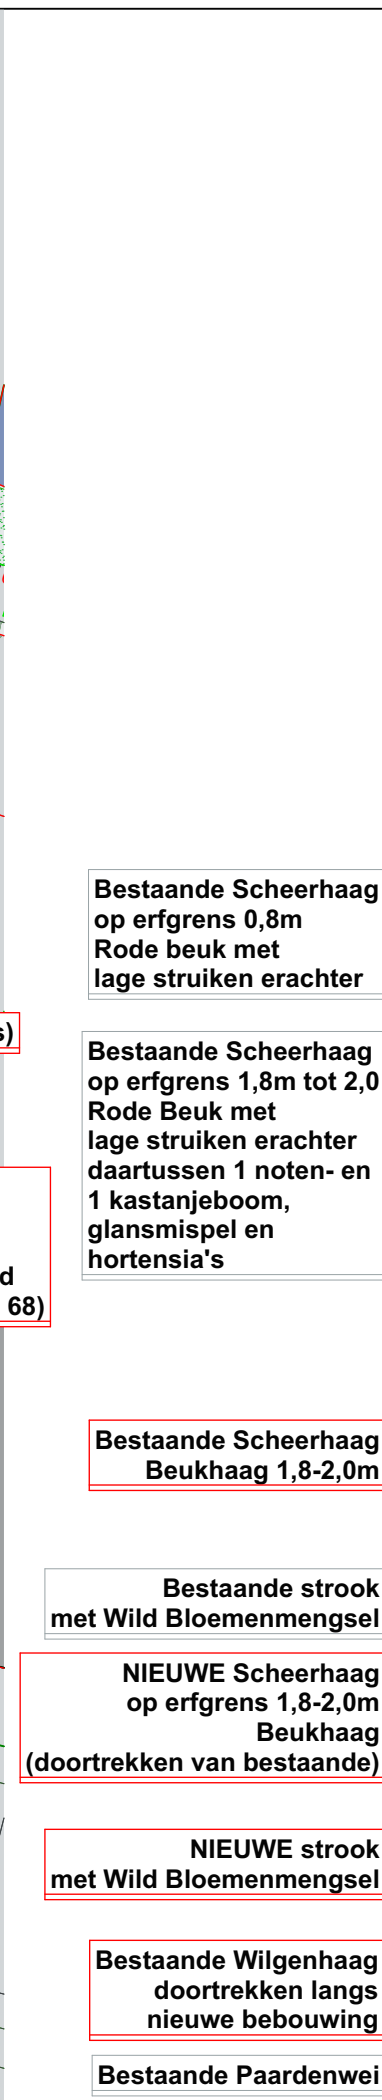


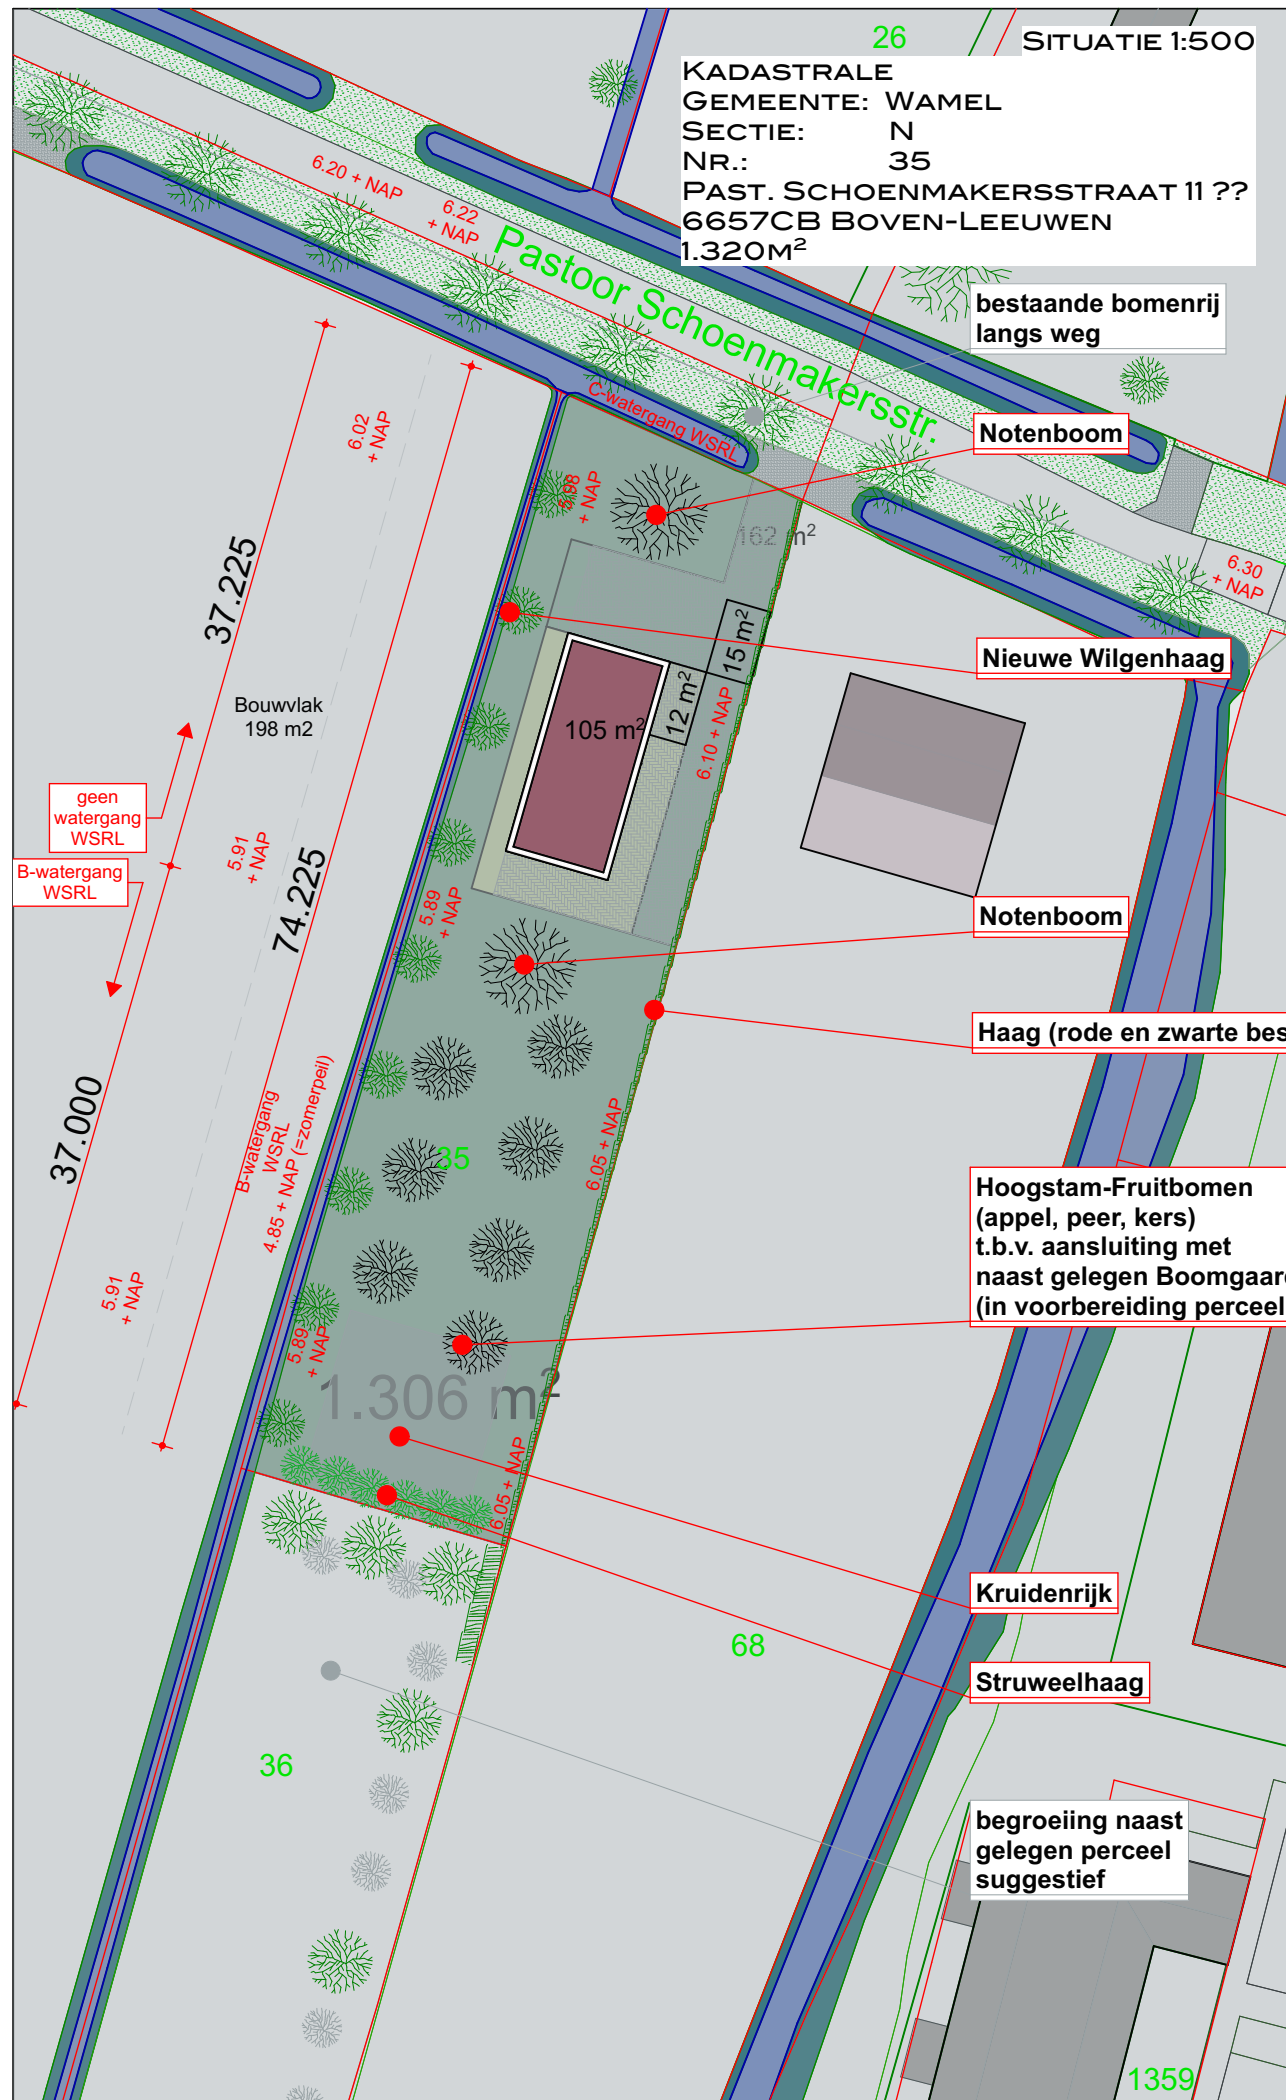

21321 SO-17

PROJECT TEK.NR.

FASE:

SCHETSONTWERP

WIJZIGING BESTEMMING

OMSCHRIJVING:

ONTWERP

LANDSCAPPELIJKE

INRICHTING

DATUM:

29-05-21

WIJZIGING A:

21-02-2023

WIJZIGING B:

05-04-2023

WIJZIGING C:

01-06-2023

WIJZIGING D:

WIJZIGING E:

GETEKEND:

JM

SCHAAL:

1:500, 1:1000

FORMAAT:

A1

PROJECT:

BESTEMMINGSPLAN-

WIJZIGING T.B.V.

1 GEZINS-WONING A/D

PAST.SCHOENMAKERSSTR.11

EN VERPLAATSING SCHUUR

STEENSTRAAT 15, 6657CD

NAAR MOLENSTRAAT 2

6657KD BOVEN-LEEUVEN

I.H.K.V. TOETSINGSKADER

GEM. WEST MAAS EN WAAL

Nieuw profiel Waterberging aan B-watergang:

Talud 1:1,5 (Klei)

Hoogteverschil t.o.v. Zomerpeil = 0,85m

ZomerPeil Stijging = 0,3m

Bodem 0,5 minus Zomerpeil