



Hoogstamfruitboomgaard
bijvoorbeeld *Prunus avium*
(kers) minimaal 3 bomen
stamoptrek 14-18 cm



Gescheerde sleedoornhaag
(*Prunus spinosa*) dubbele rij
minimaal 4/m¹, 60-80 cm




Rij perenbomen middenstam
(*Pyrus*) 10-14 cm Gieser
Wildeman en Conference



Solitaire *Quercus robur* (zomereik)
stamoptrek 14-18 cm



Ondergroei houtwal
versterken met *Euonymus*
europaeus en *Corylus*
avellana 60-80 cm 4 á 6 /m²

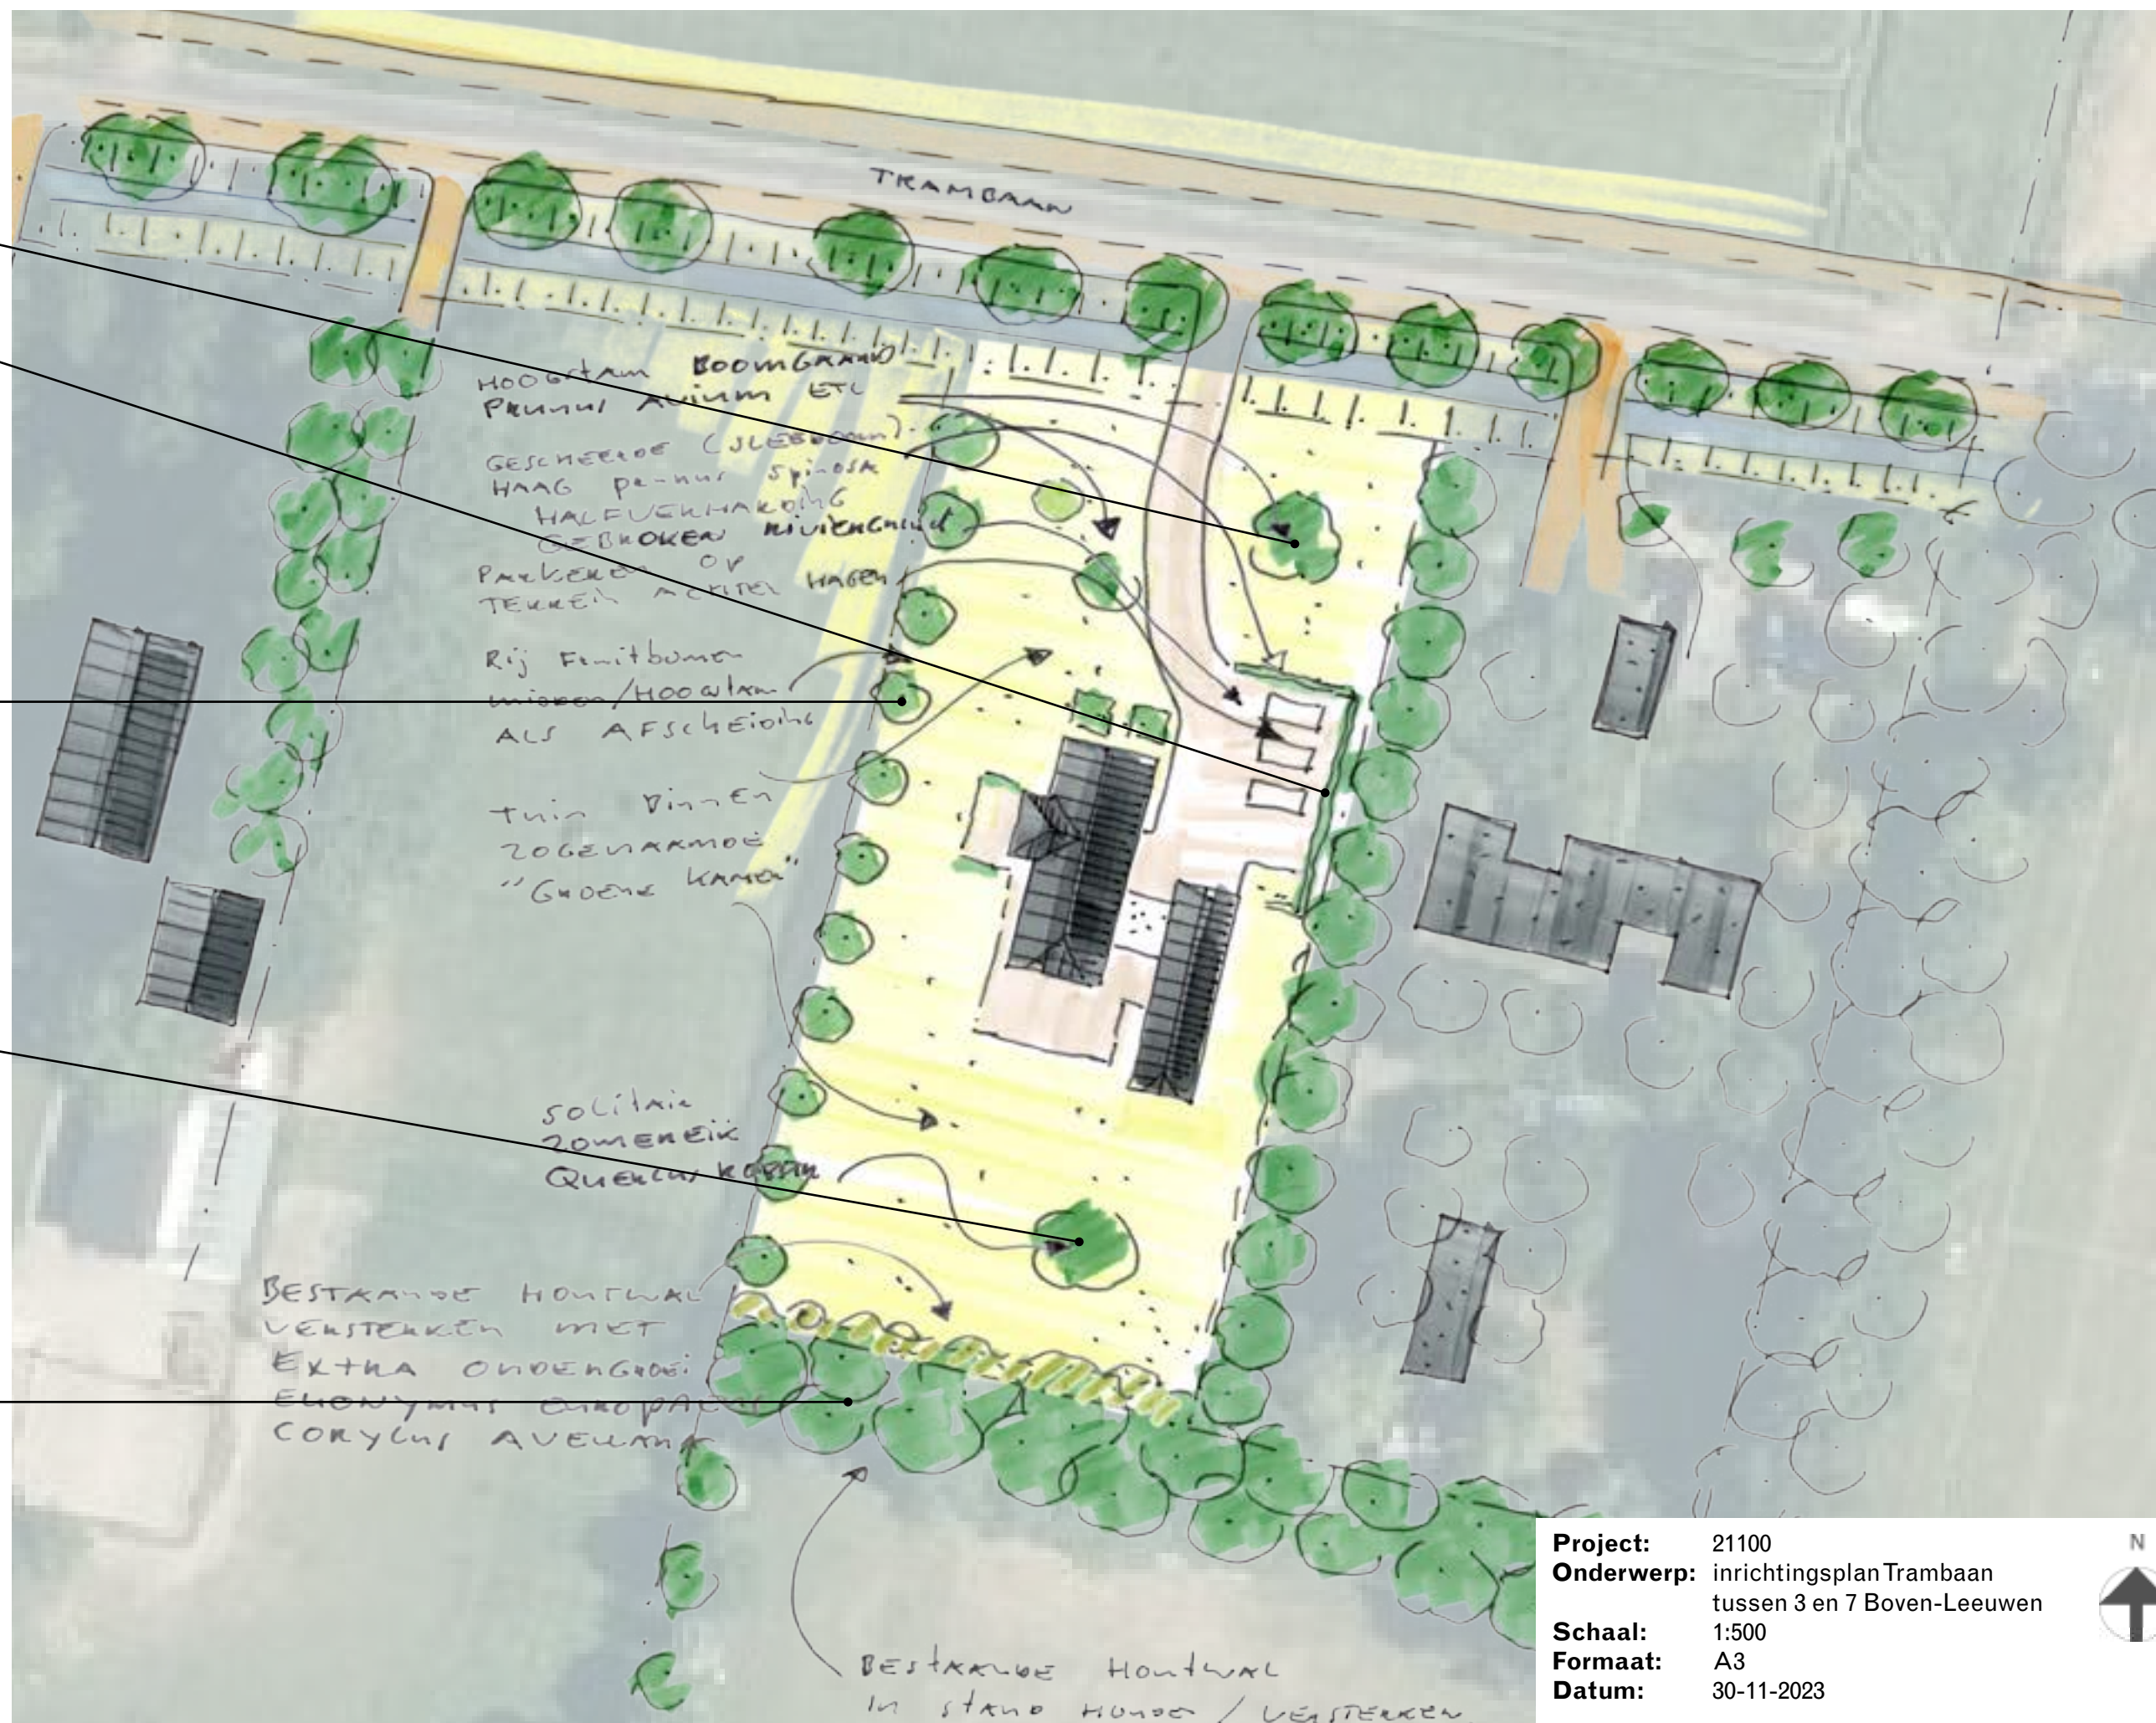

Project: 21100
Onderwerp: inrichtingsplan Trambaan
tussen 3 en 7 Boven-Leeuwen
Schaal: 1:500
Formaat: A3
Datum: 30-11-2023

