
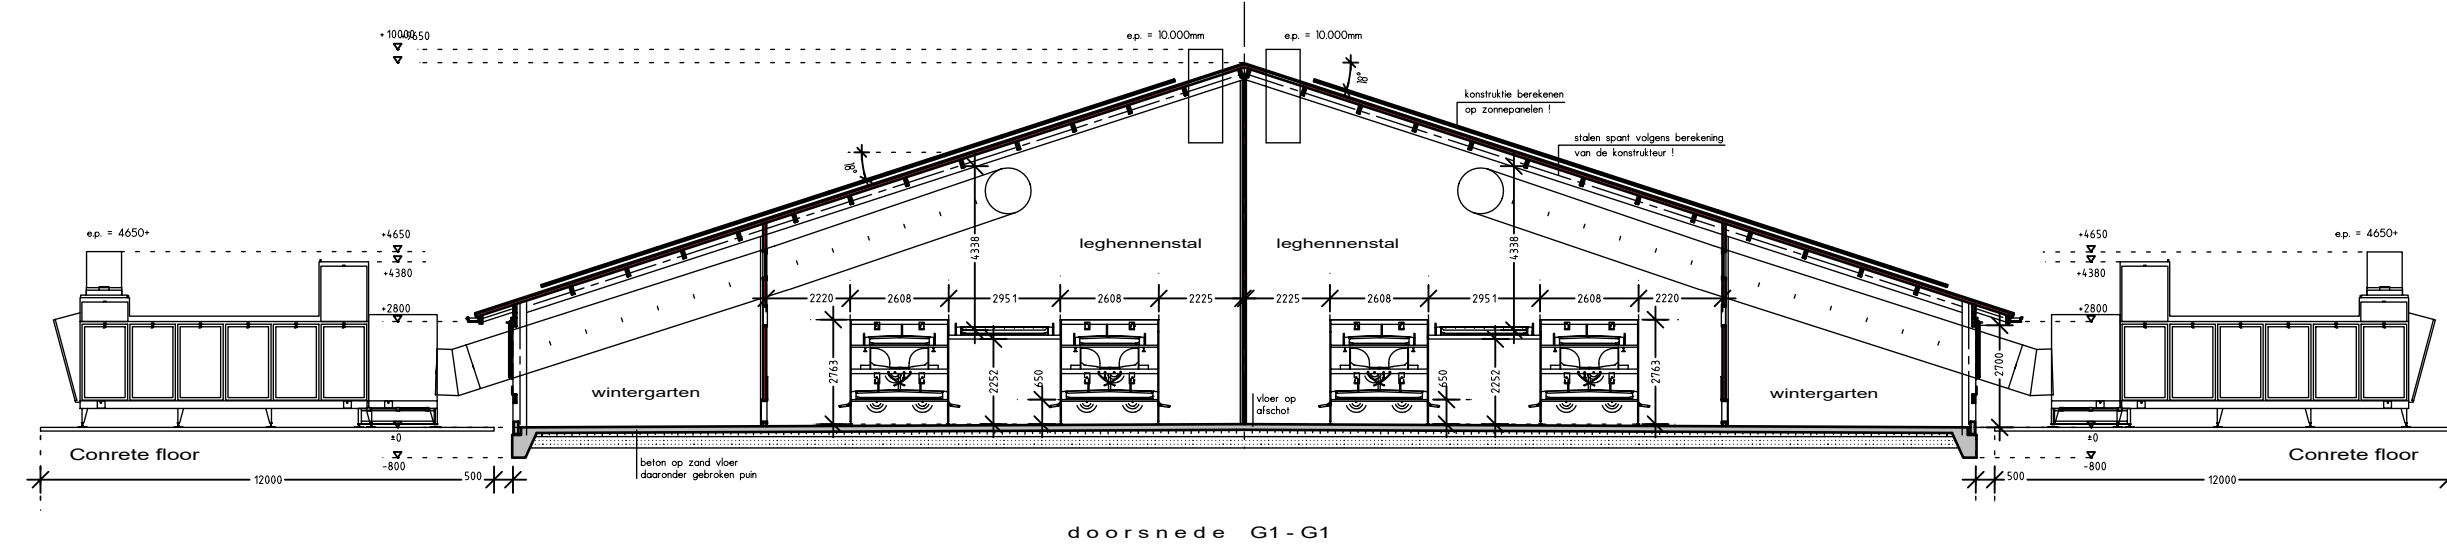
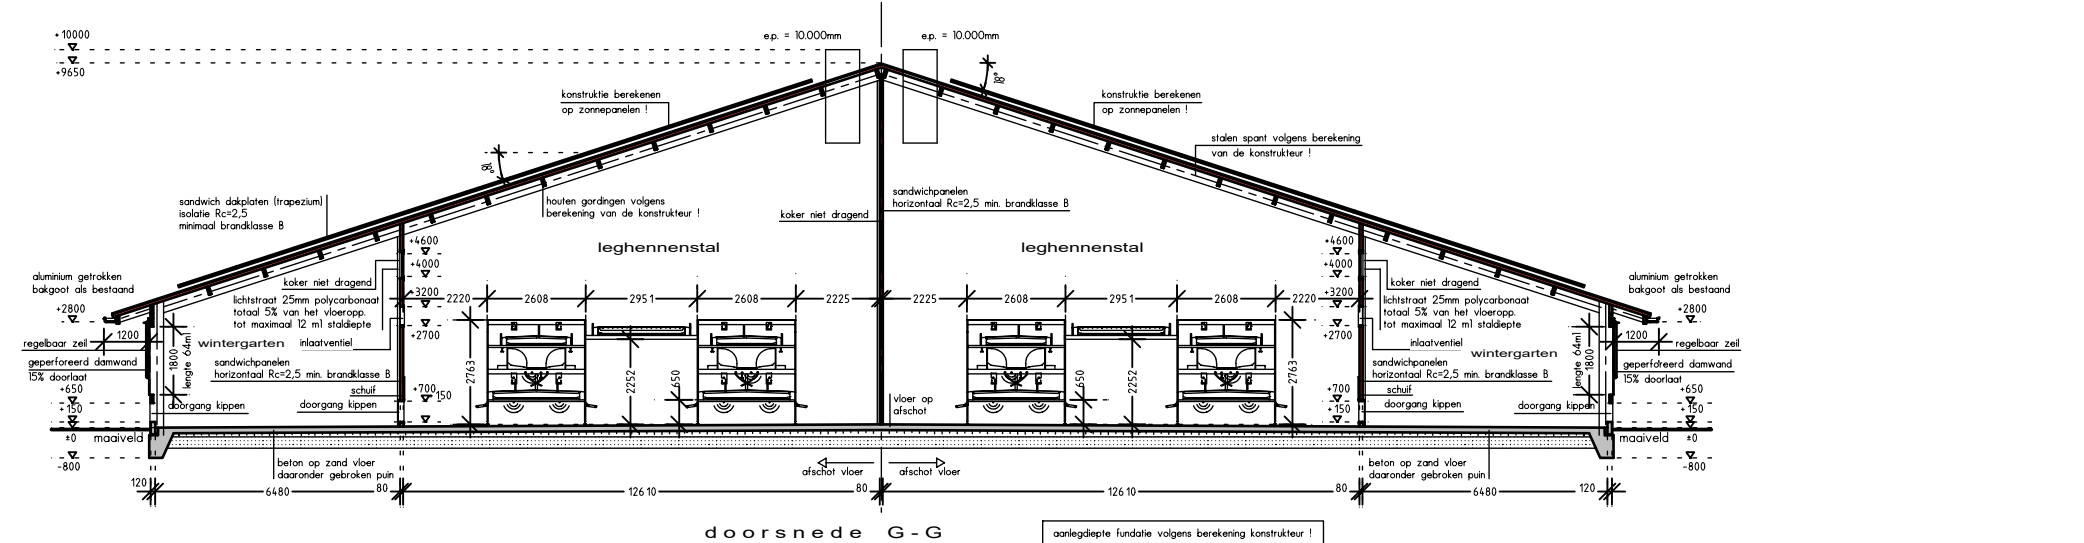
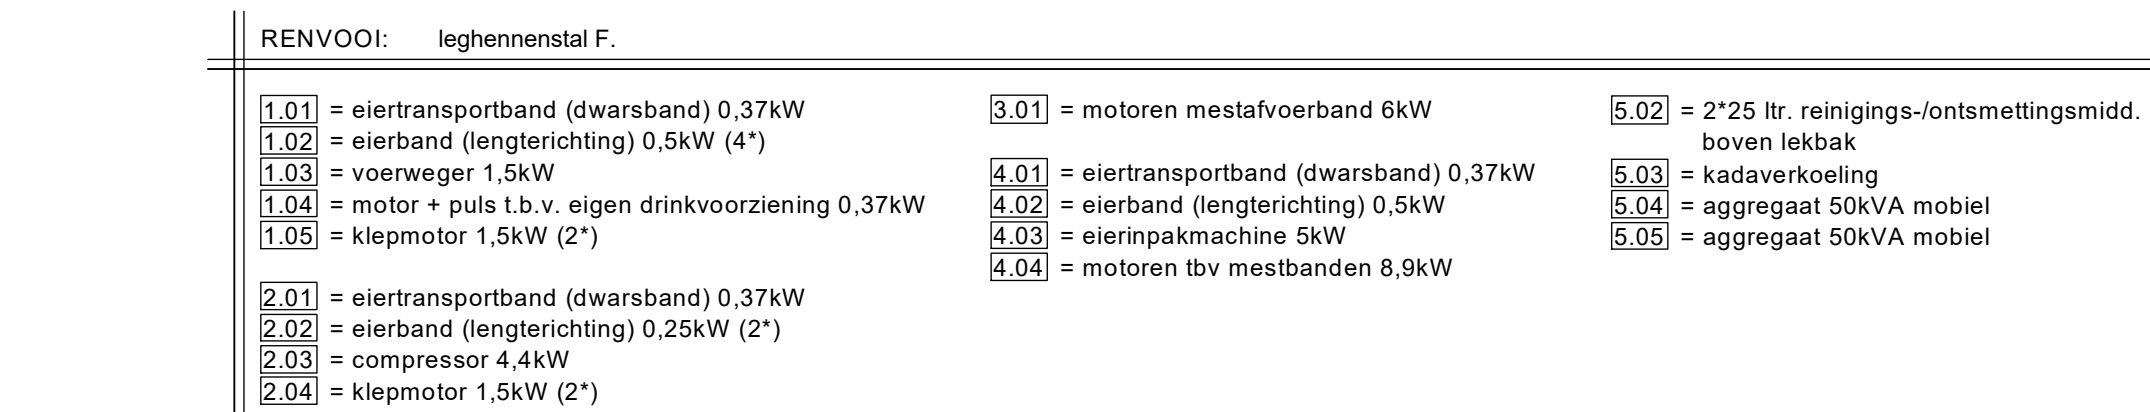
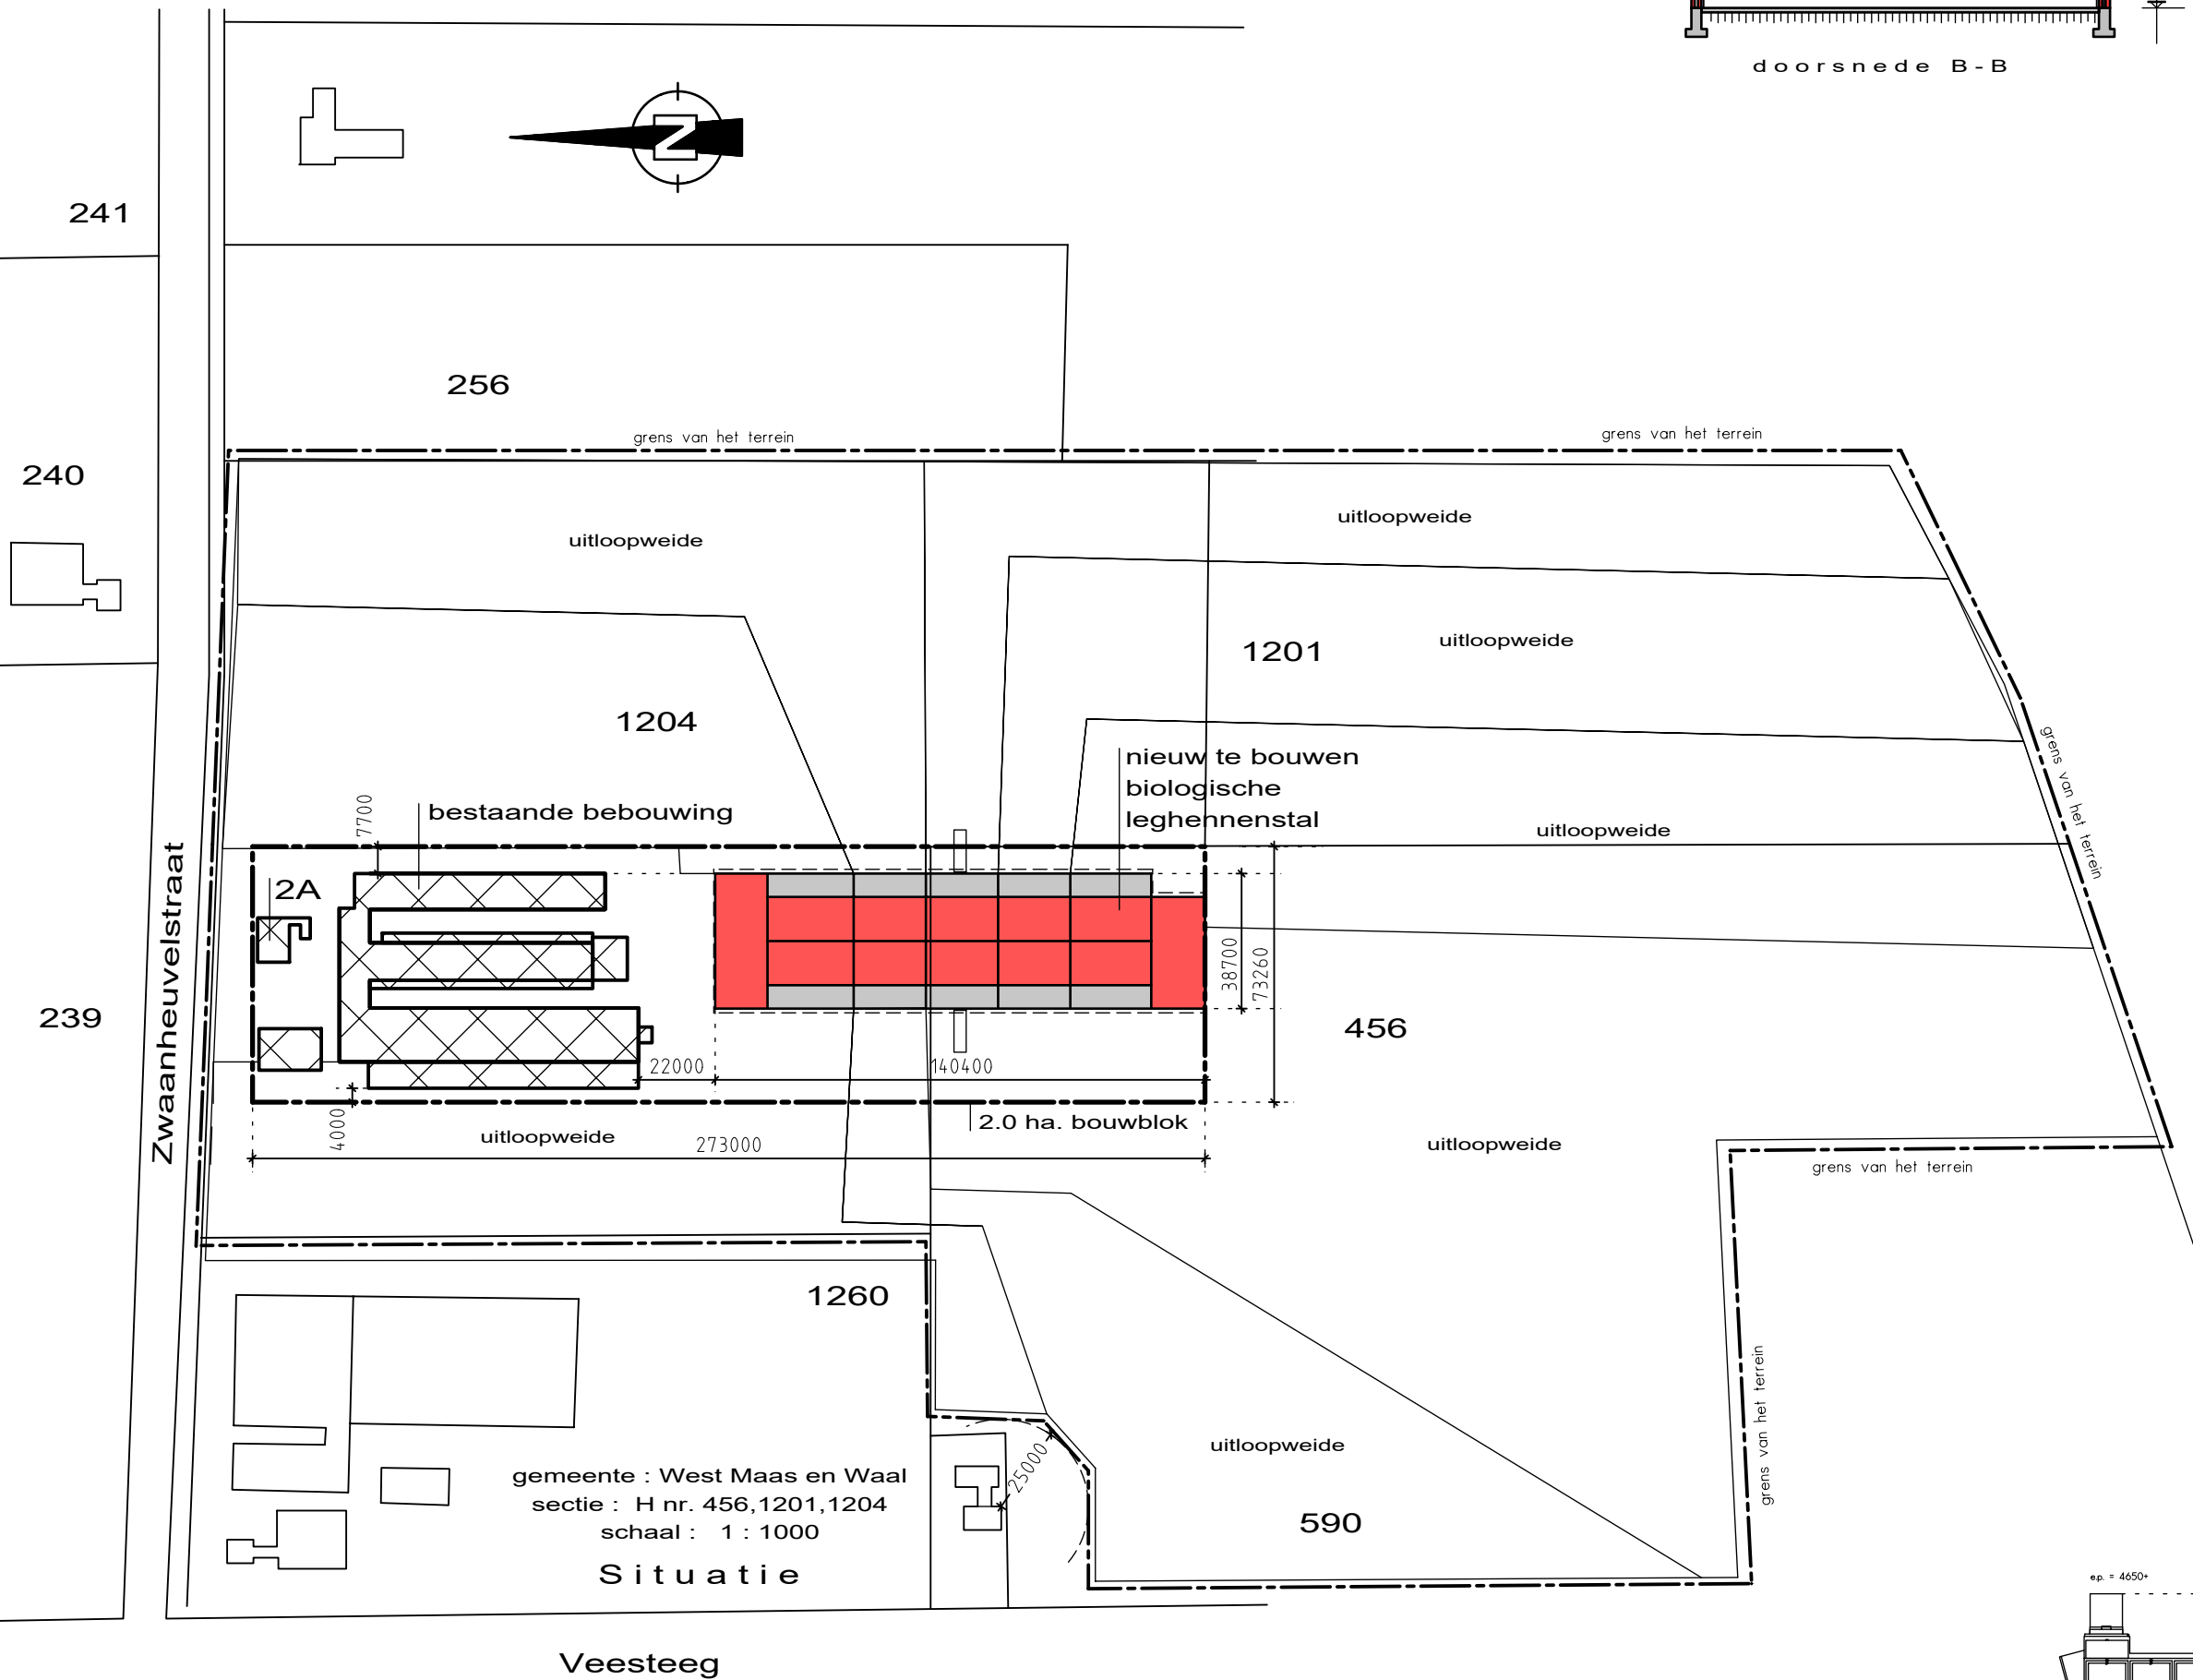
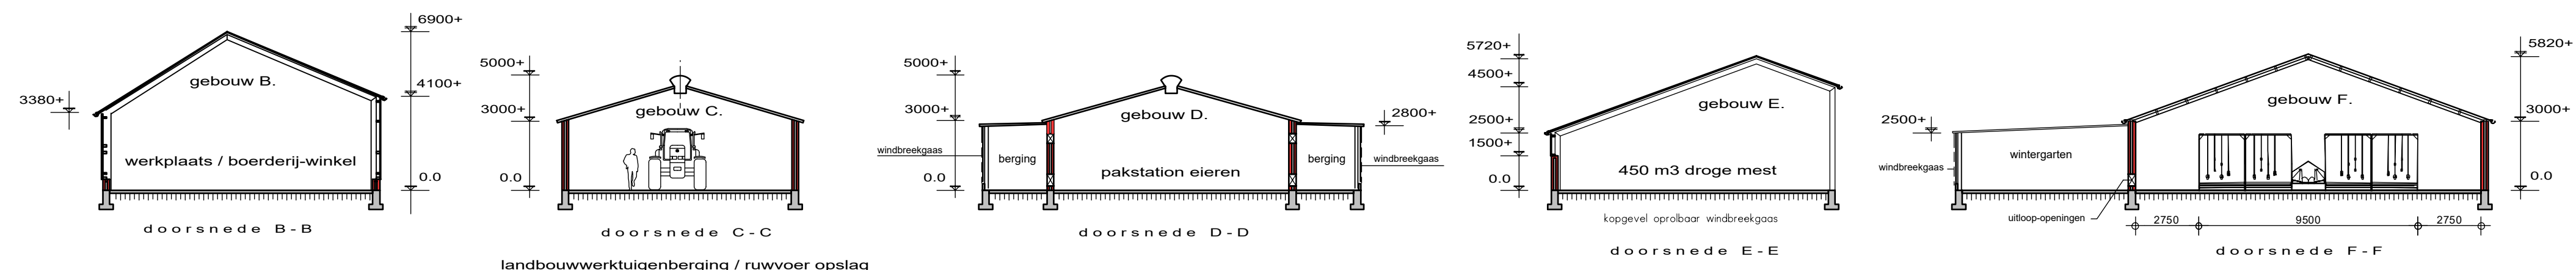


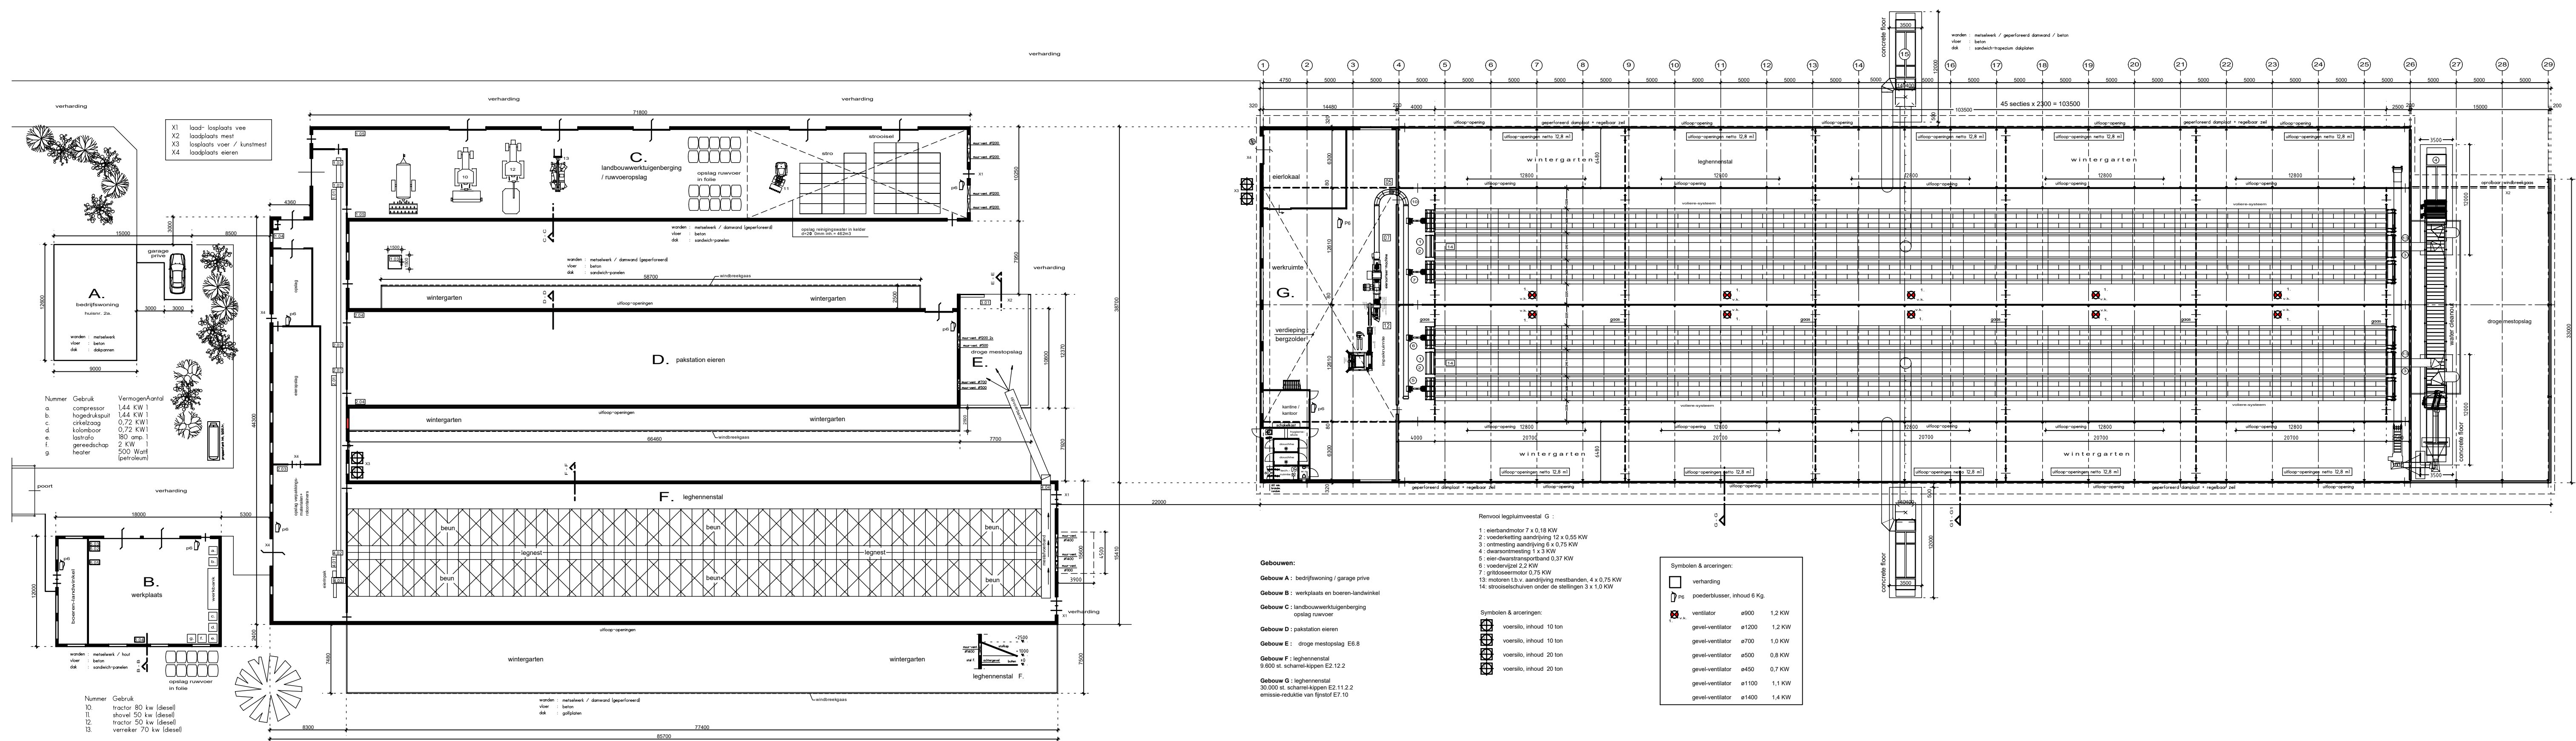

Bedrijfsontwikkeling 

Alle maten in het werk te controleren !

opdrachtgever:

Biologisch Pluimveebedrijf de "Zwaanheuvelhoeve"
Zwaanheuvelstraat 2a
6657 KJ Boven Leeuwen
06-50865702
leowicos@hetnet.nl

blad S01.

schagel	1:350 / 200
---------	-------------

getekend	J.H.
----------	------

datum	11-11-2022
-------	-----------------------

gew.

gew.	
formaat	A1

betreft

plan voor het bouwen van een biologische leghennenstal
aan de Zwaanheuvelstraat 2a
te Boven Leeuwen

onderwerp

" bestemmingsplanwijziging "
milieu-tekening

Burgstederweg 1 3794 MS De Glind

telnr. 06-46114845 / 0342-444246
info@bouwontwerningsbrink.nl

ONTWERP

BOUWONTWERP

JAN BRINK