




VOORGEVEL NOORD




RECHTERZIJGEVEL WEST

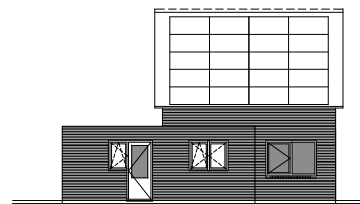


ACHTERGEVEL ZUID




LINKERGEVEL OOST

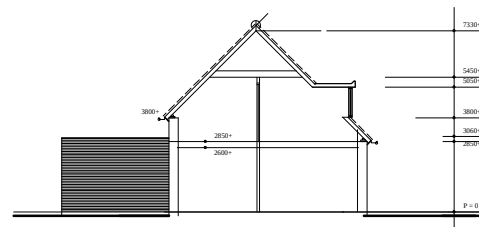


DOORSNEDE A - A

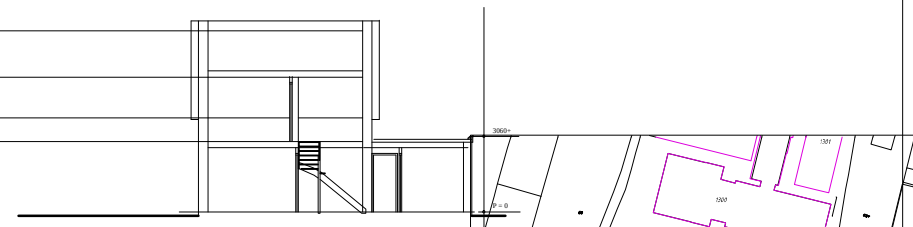


DOORSNEDE B - B

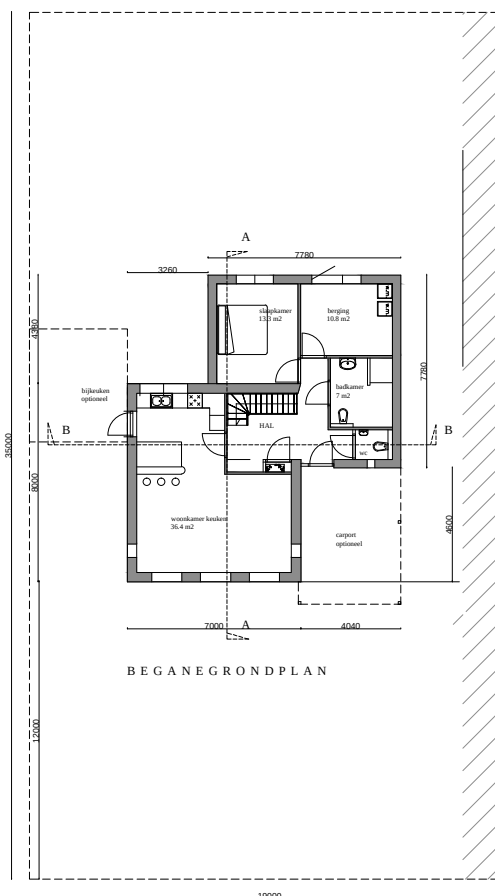


BEGANEGRONDPLAN

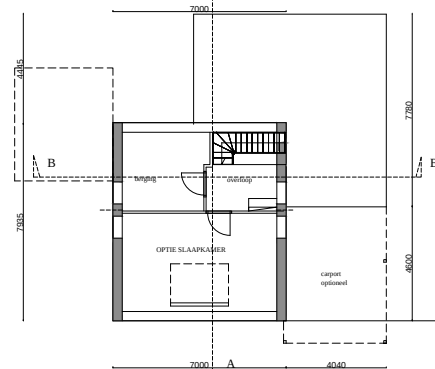

VERDIEPINGSPLAN

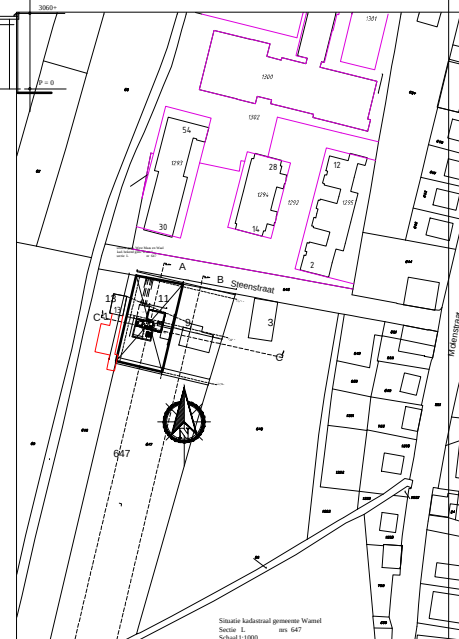

Situatie kadestraal gemeente Wierdt
Schaal 1:1000
m 647

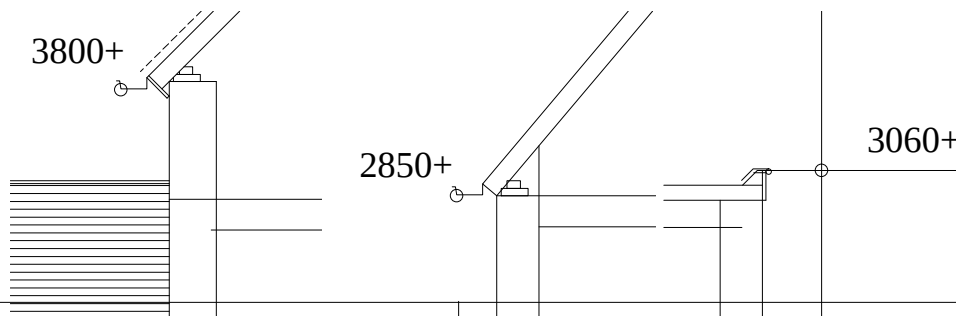

MATERIAALLIJST WONING			inhoud en oppervlakte
OPGAAND WERK	BAKSTEEN (buiten en binnen)	ROOD	hoofdfloer 7.000x8.000 = 56 m ²
PLINT	en		hijzelfbouw 4.000x7.780 = 31.13 m ²
VERENDEK	PERIJSLANDING	GRIS	3.740x4.380 = 16.38 m ²
DAKBEDEKING	KERAMIECH PANNEN v6	GRIS	inval aan hooft 47.21 m ²
ROZEN	HEUT	PARELWIT	samen oppervlakte 103.81 m ²
RAMEN	HEUT	PARELWIT	inval hoofd 56 x (3.81+2.85+4.65+2) = 186.2m ²
DEUREN	HEUT	PARELWIT	inval hoofd 50.50 x (7.31+8.15+5.2) = 86.4m ²
GOTEN	ZWAK	PARELWIT	inval hoofd 47.81 x 3.85 = 185.82 m ²
WINDVEREN	HEUT-CEAR	PARELWIT	samen inval 274 + 146 = 420 m ²

Opdrachtgever: J. Marcus	0651 259 486	projectnr: 1313-13
Project: Bouwen van een zorggeschikte woning a/d Steenstraat 11 te Boven-L.		bladnr: S-01
Orderdeel: schetsontwerp		schaal: 1:1000 1:100 1:20
Fase: vooroverleg RO en Welstand		getekend: jms
		datum: 13-12-13 19-01-14
		getekend: jms

