



PLANGEBIED

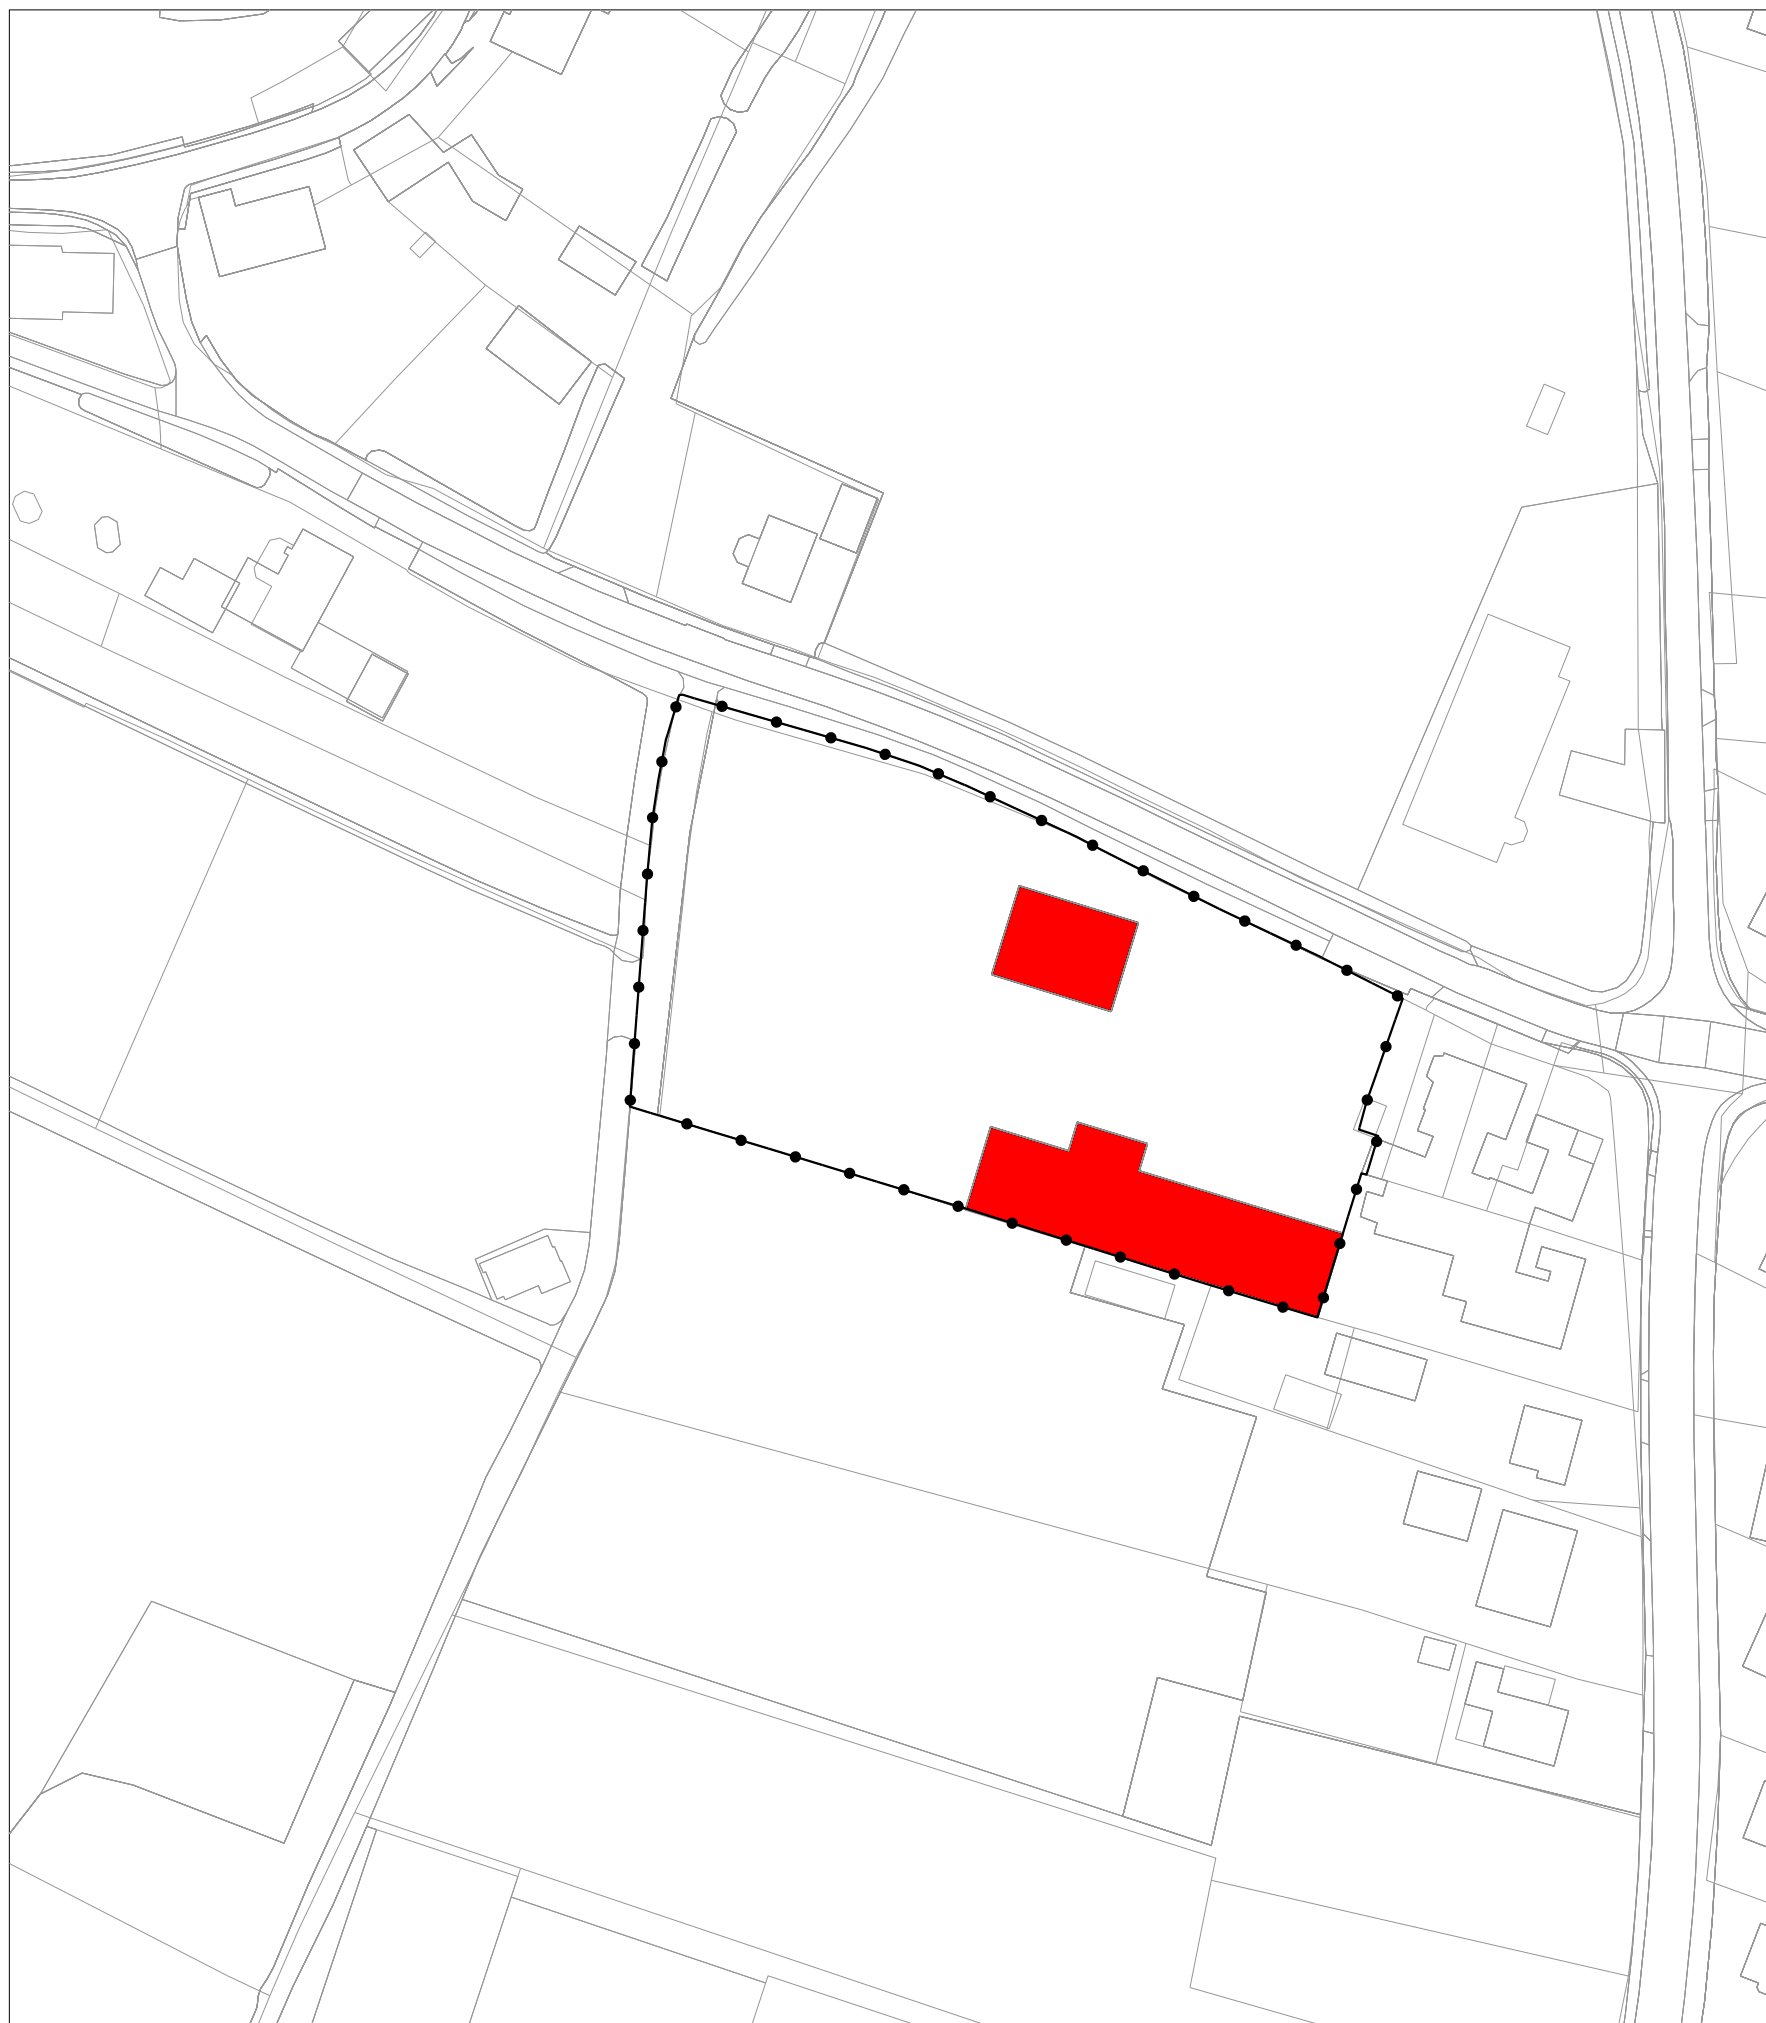

Te slopen bebouwing

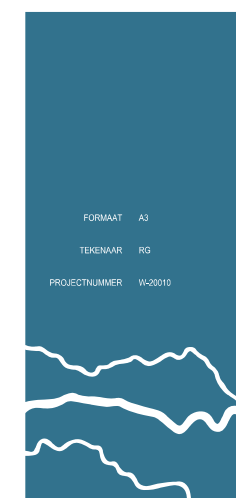

Schoenaker 10 Postbus 16

GEMEENTE WEST MAAS EN WAAL


Bestemmingsplan Vluchtheuvelstraat Dreumel

te slopen bebouwing

SCHAAL
1:1000

DATUM
26-02-2021

buro
WAAL
BRUG

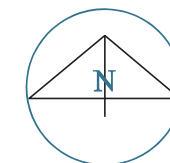

6640 AD Beuningen telefoon: 024 - 675 23 56

email: info@burowaalbrug.nl

www.burowaalbrug.nl