



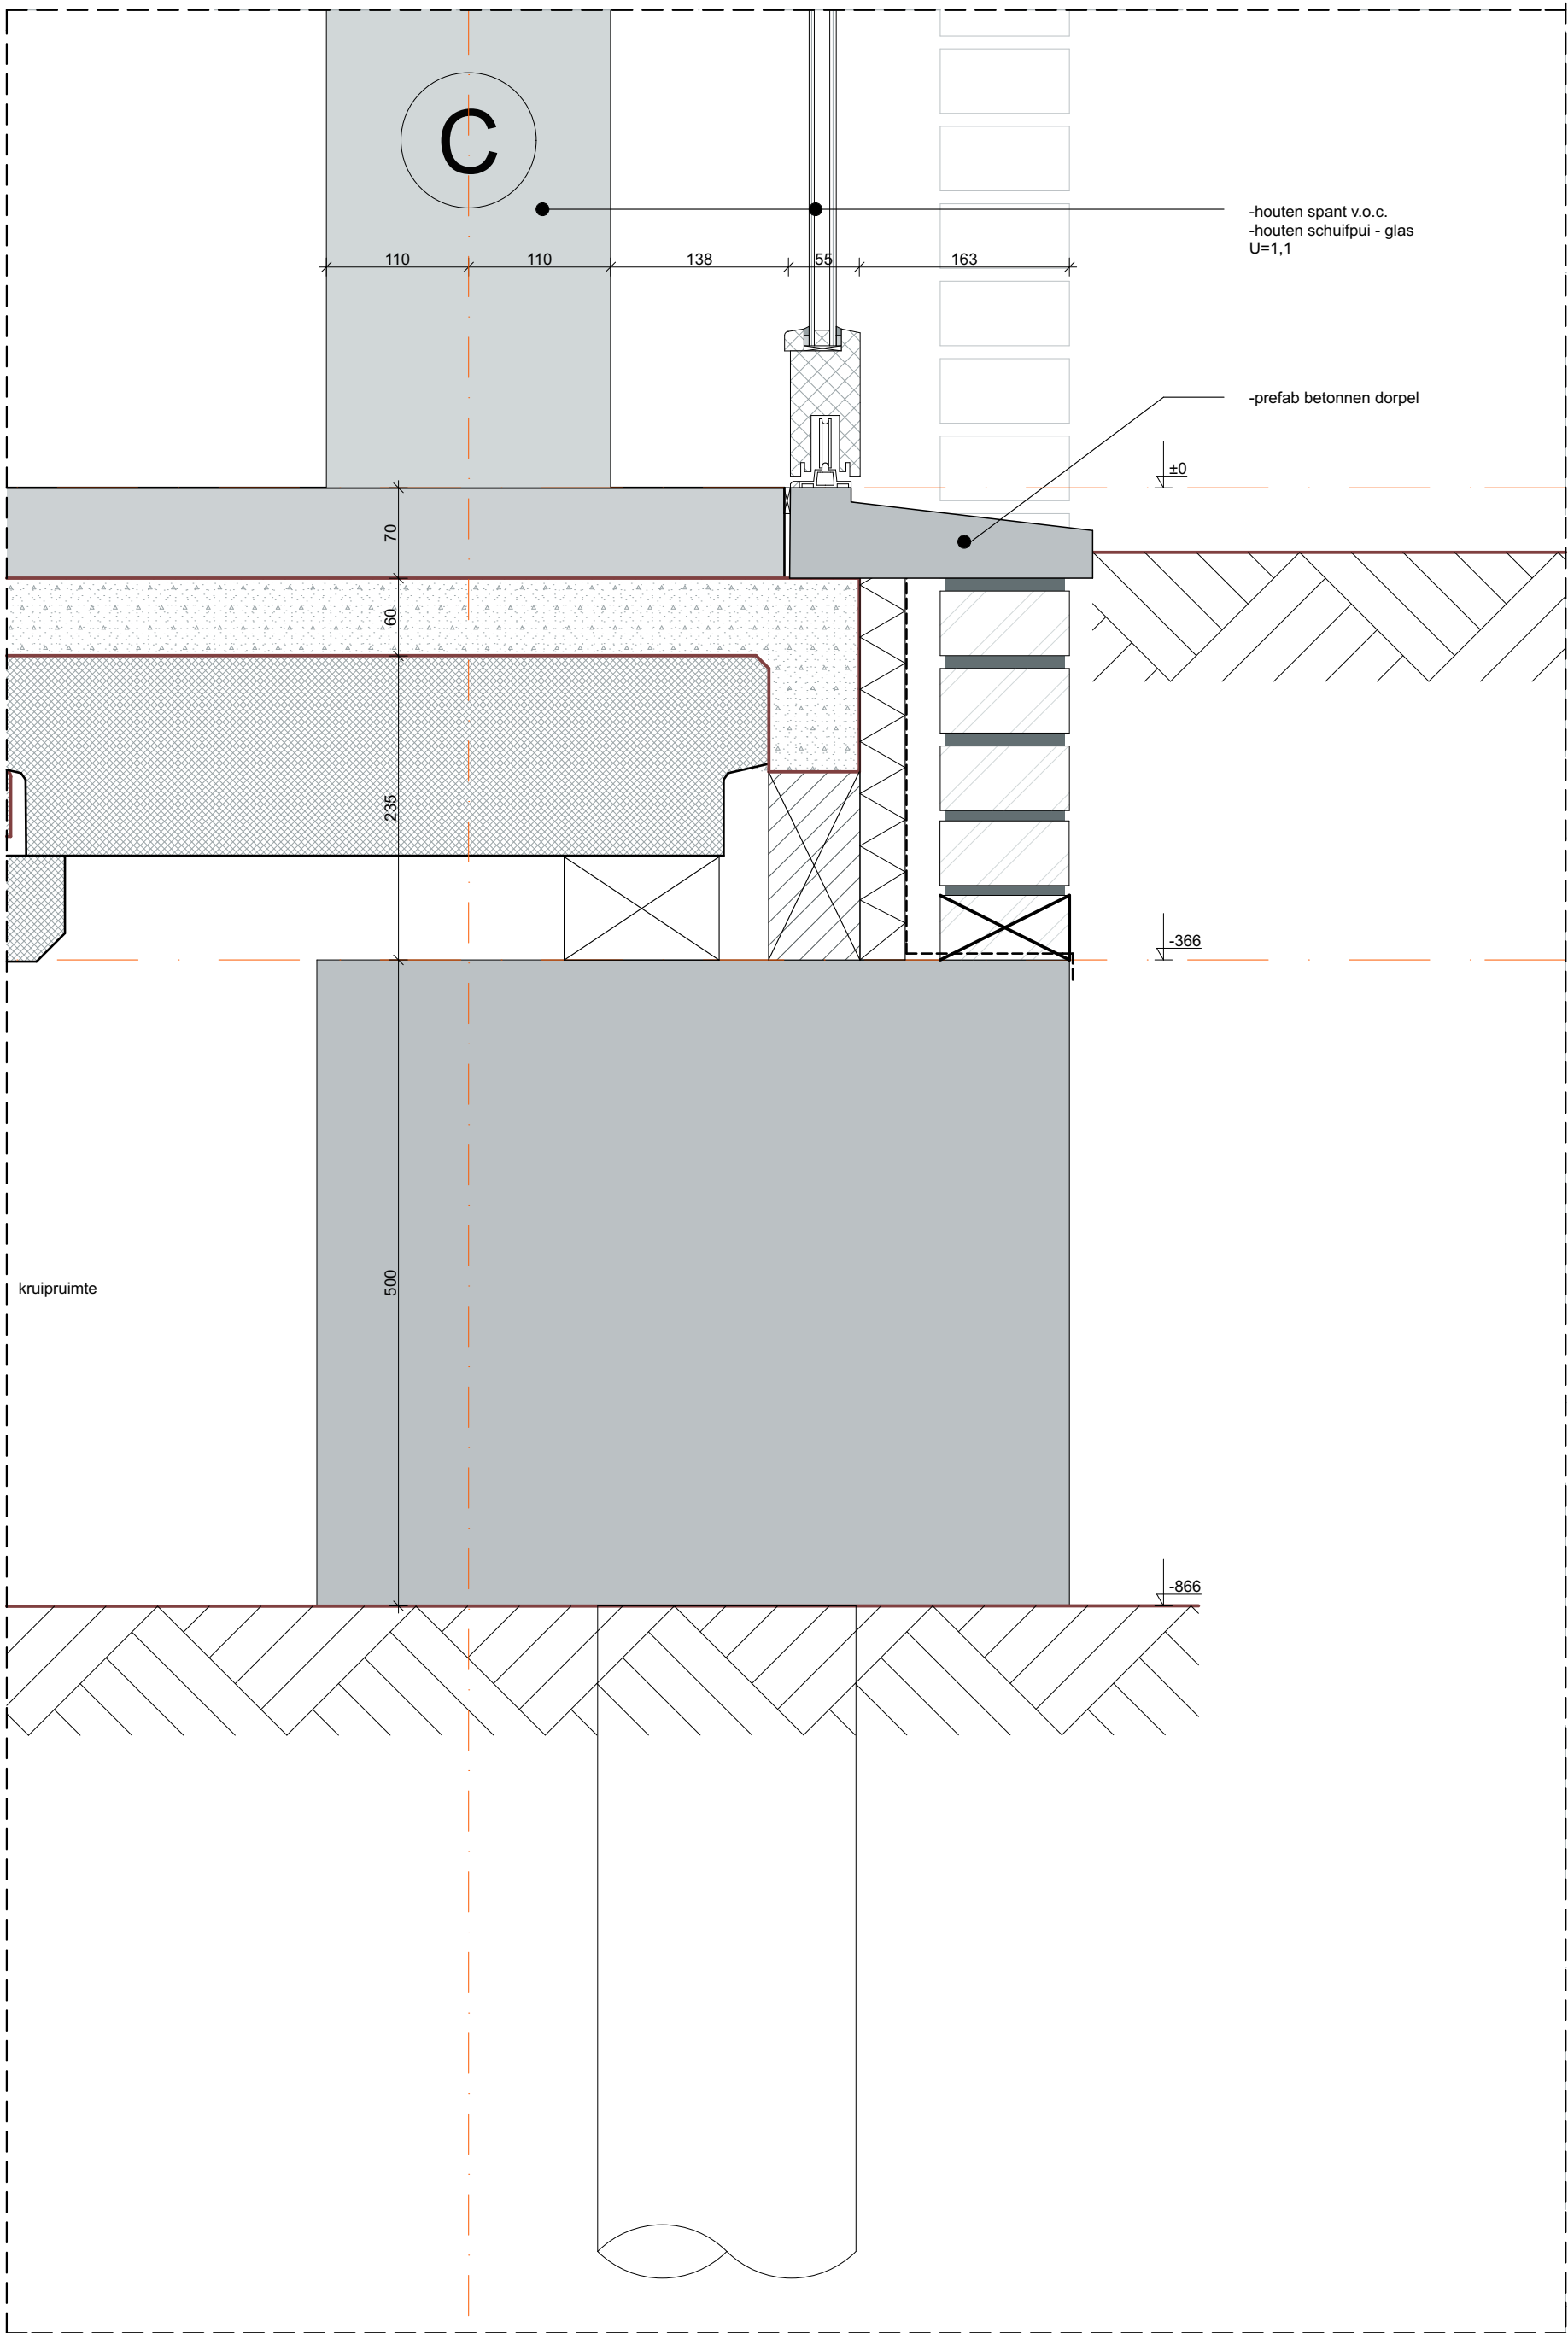


SPARNAAIJ - DEKKERS  
architectuur

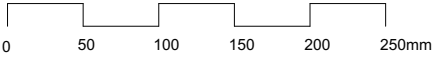


PRINCIPEDETAIL V-01

Project: Boomgaard Dreumel  
Opdrachtgever: fam. Dekkers  
Omschrijving: detail V-01  
Fase: BA

Tek nr.: 201701\_BA501  
Datum: 22-12-17  
Schaal: 1:5, 1:100  
Formaat: A3

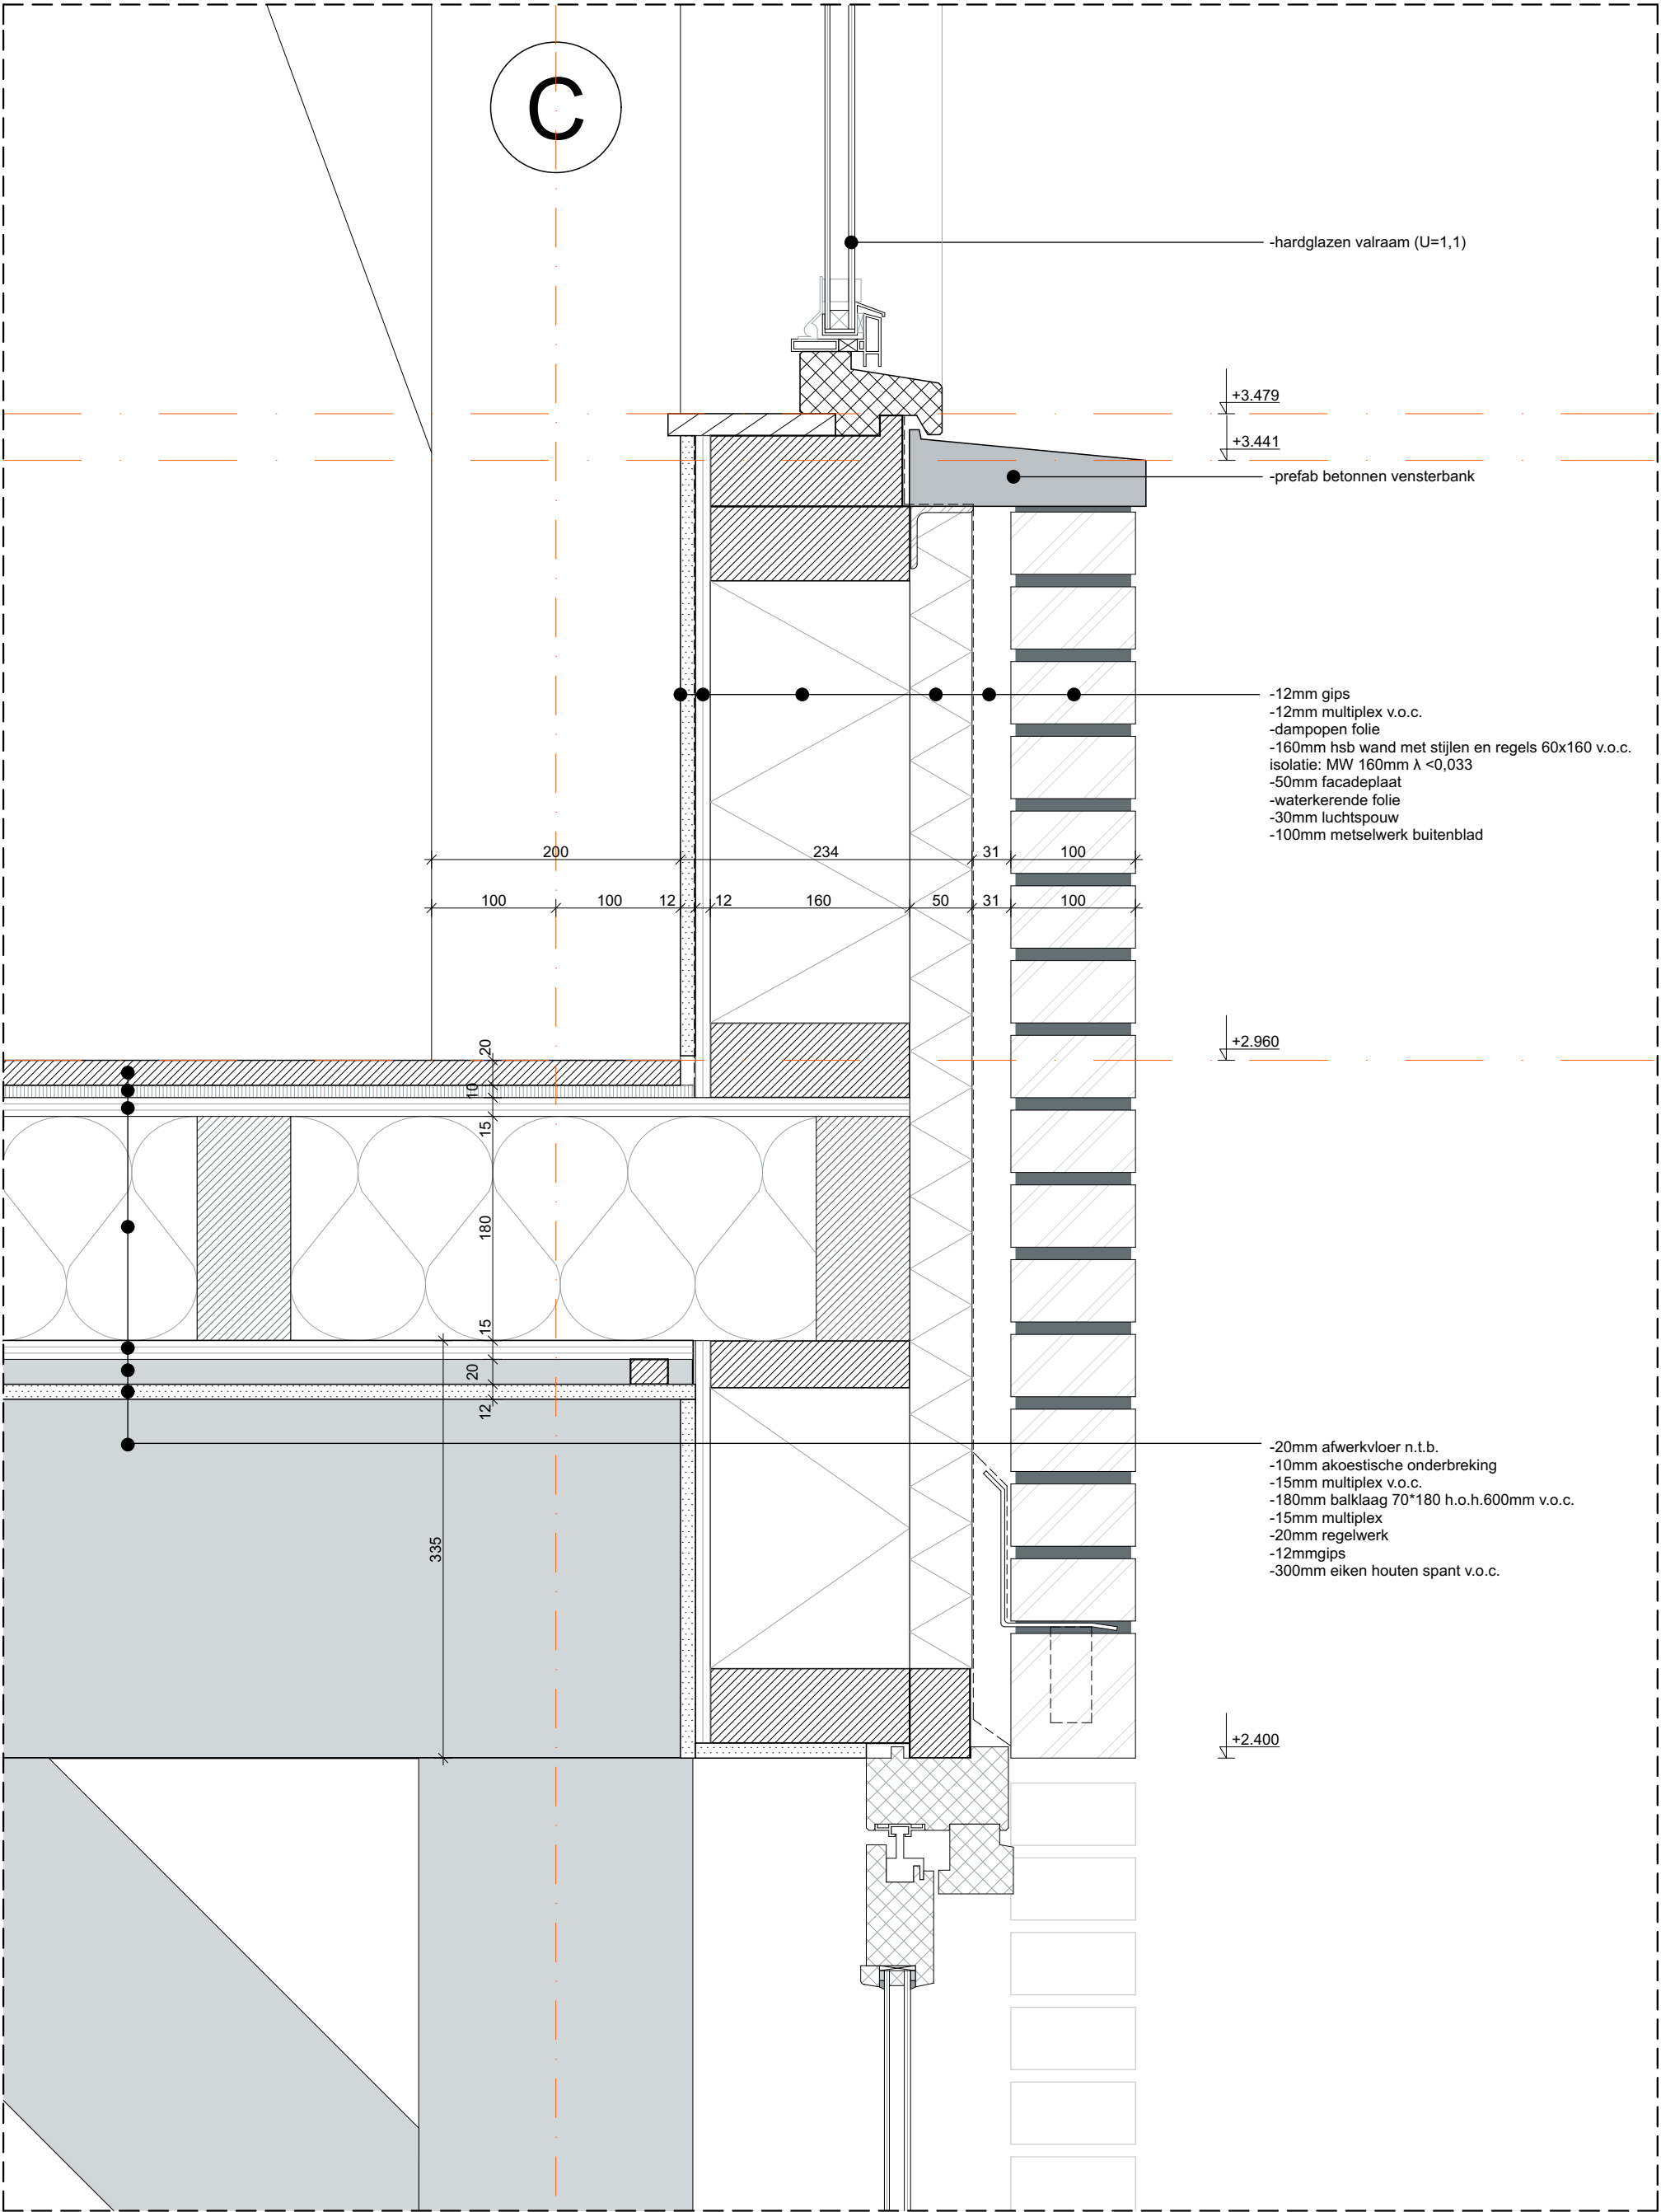


SPARNAAIJ - DEKKERS  
architectuur

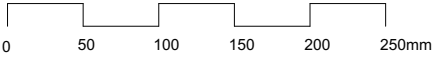

PRINCIPEDETAIL V-02

Project: Boomgaard Dreumel  
Opdrachtgever: fam. Dekkers  
Omschrijving: detail V-02  
Fase: BA

Tek nr.: 201701\_BA502  
Datum: 22-12-17  
Schaal: 1:5, 1:100  
Formaat: A3

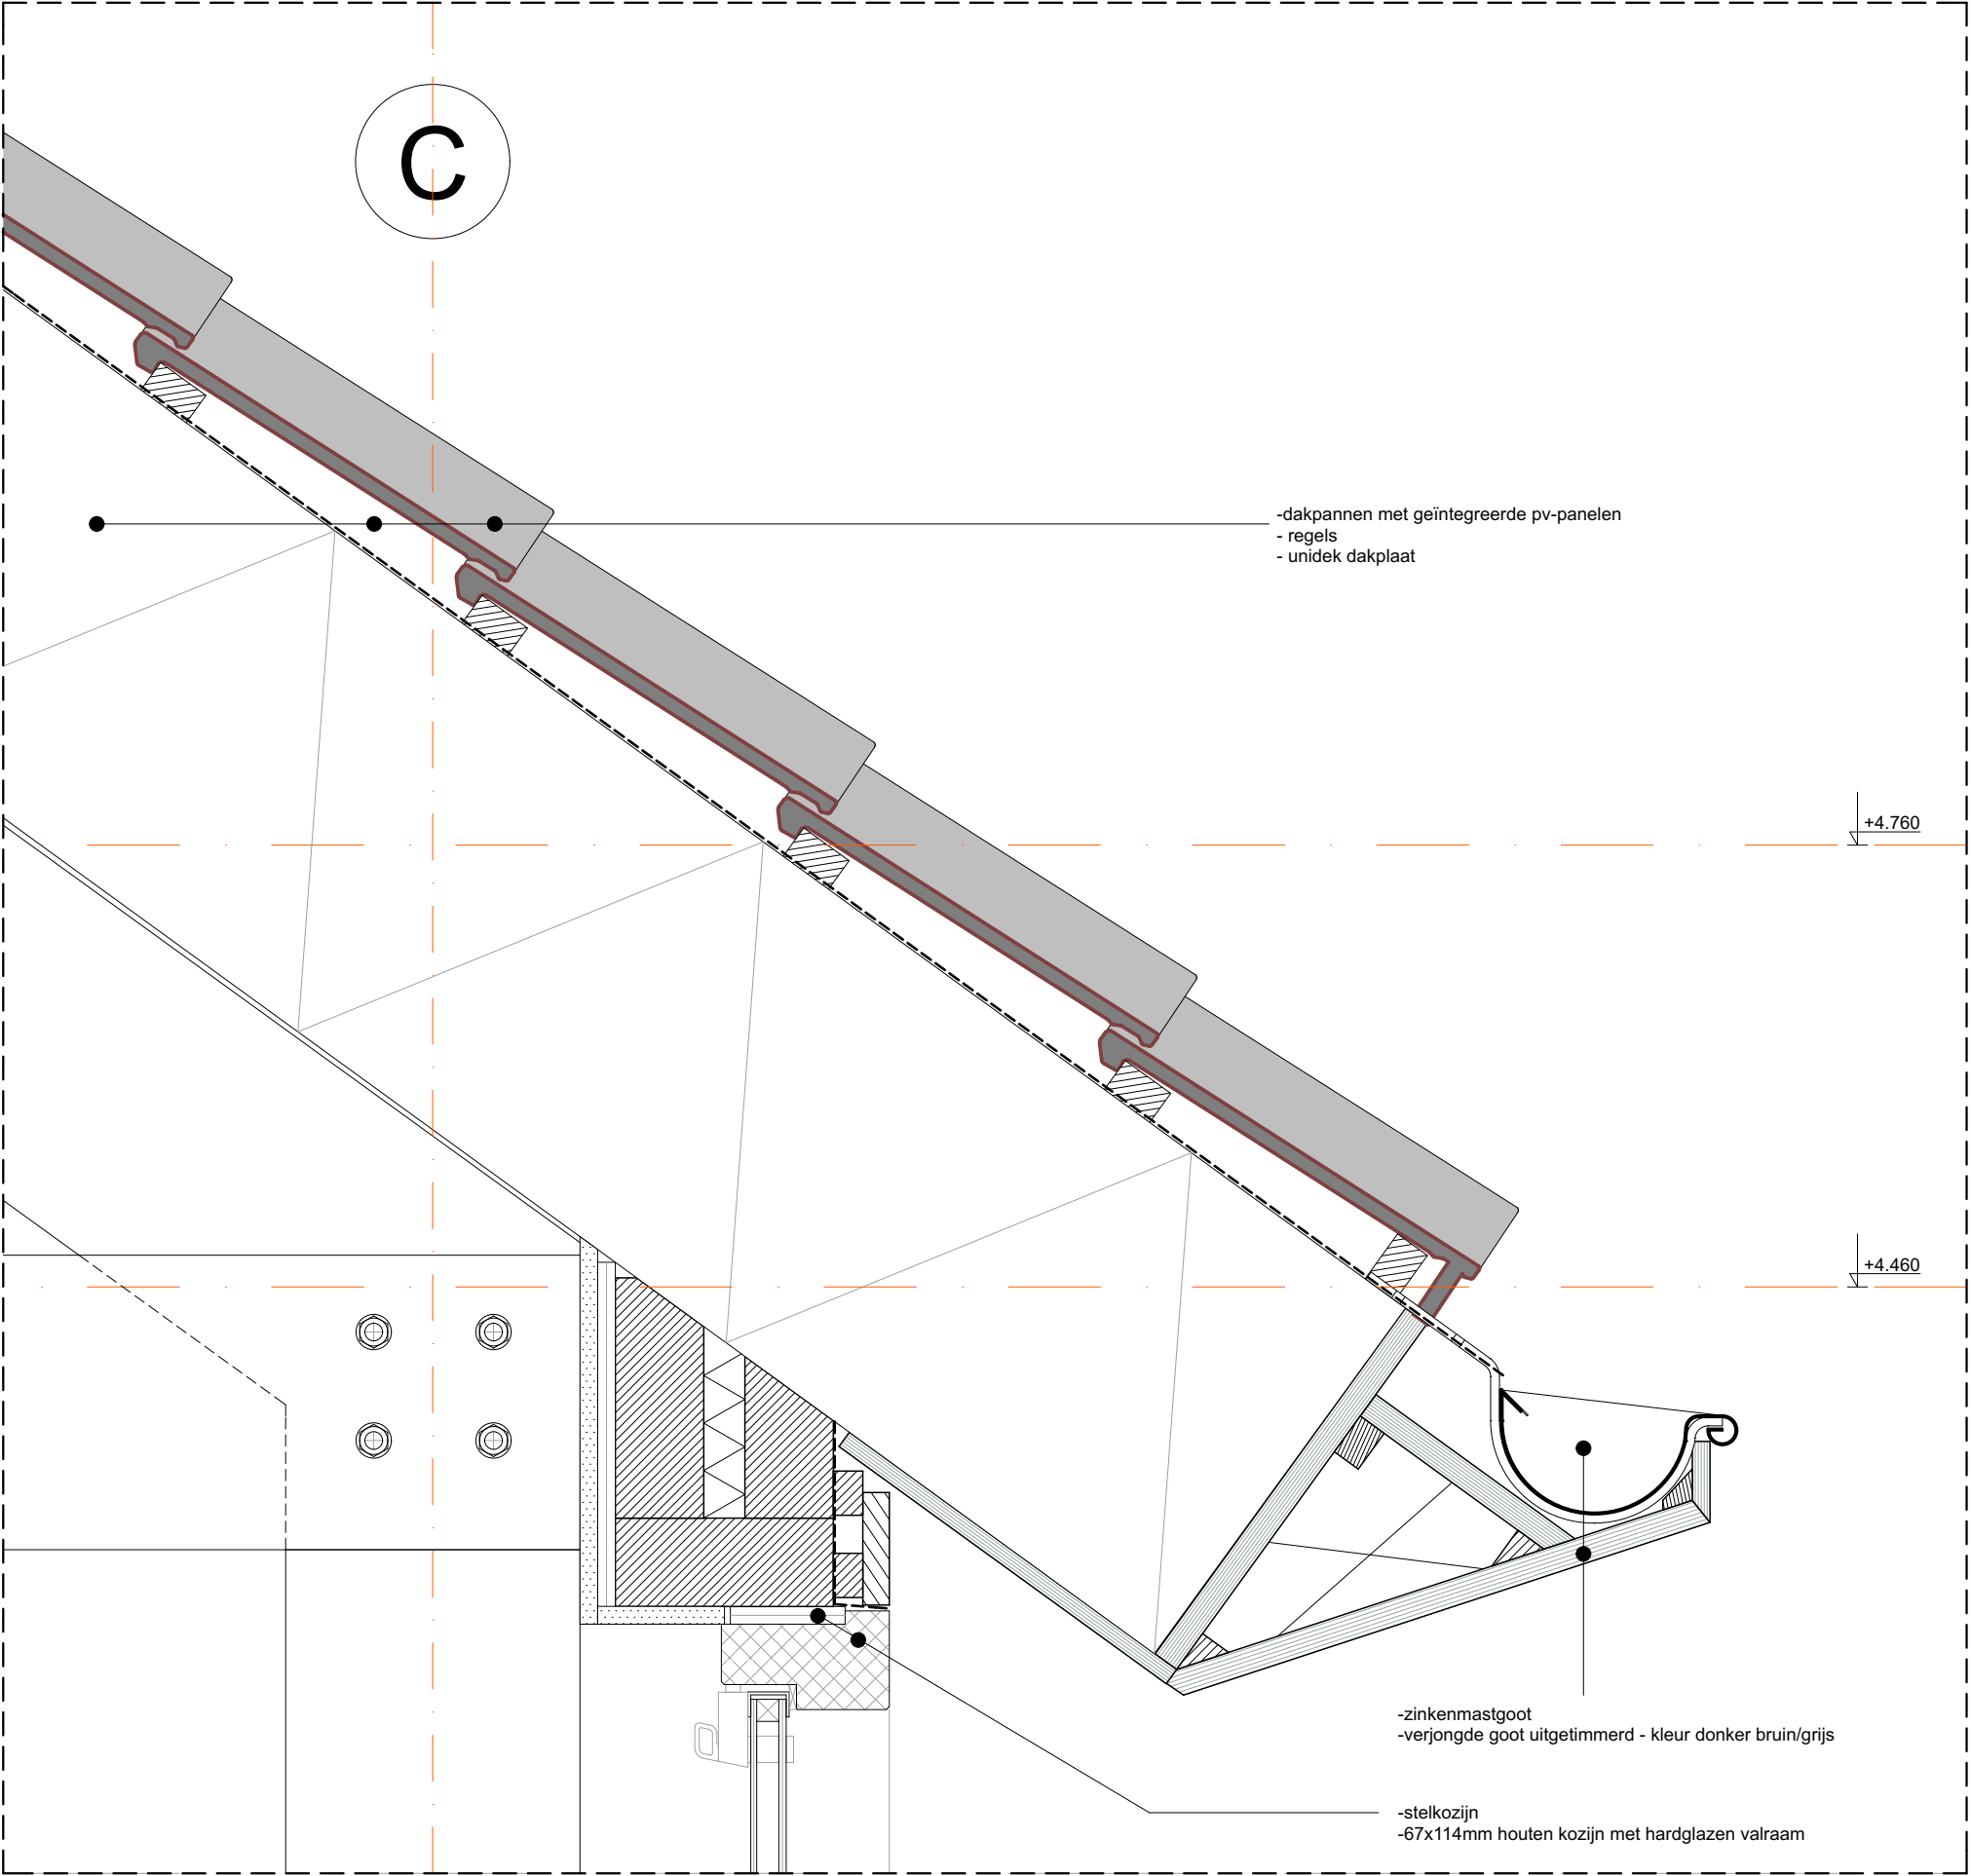


SPARNAAIJ - DEKKERS  
architectuur



PRINCIPEDETAIL V-03

Project: Boomgaard Dreumel  
Opdrachtgever: fam. Dekkers  
Omschrijving: detail V-03  
Fase: BA

Tek nr.: 201701\_BA503  
Datum: 22-12-17  
Schaal: 1:5, 1:100  
Formaat: A3

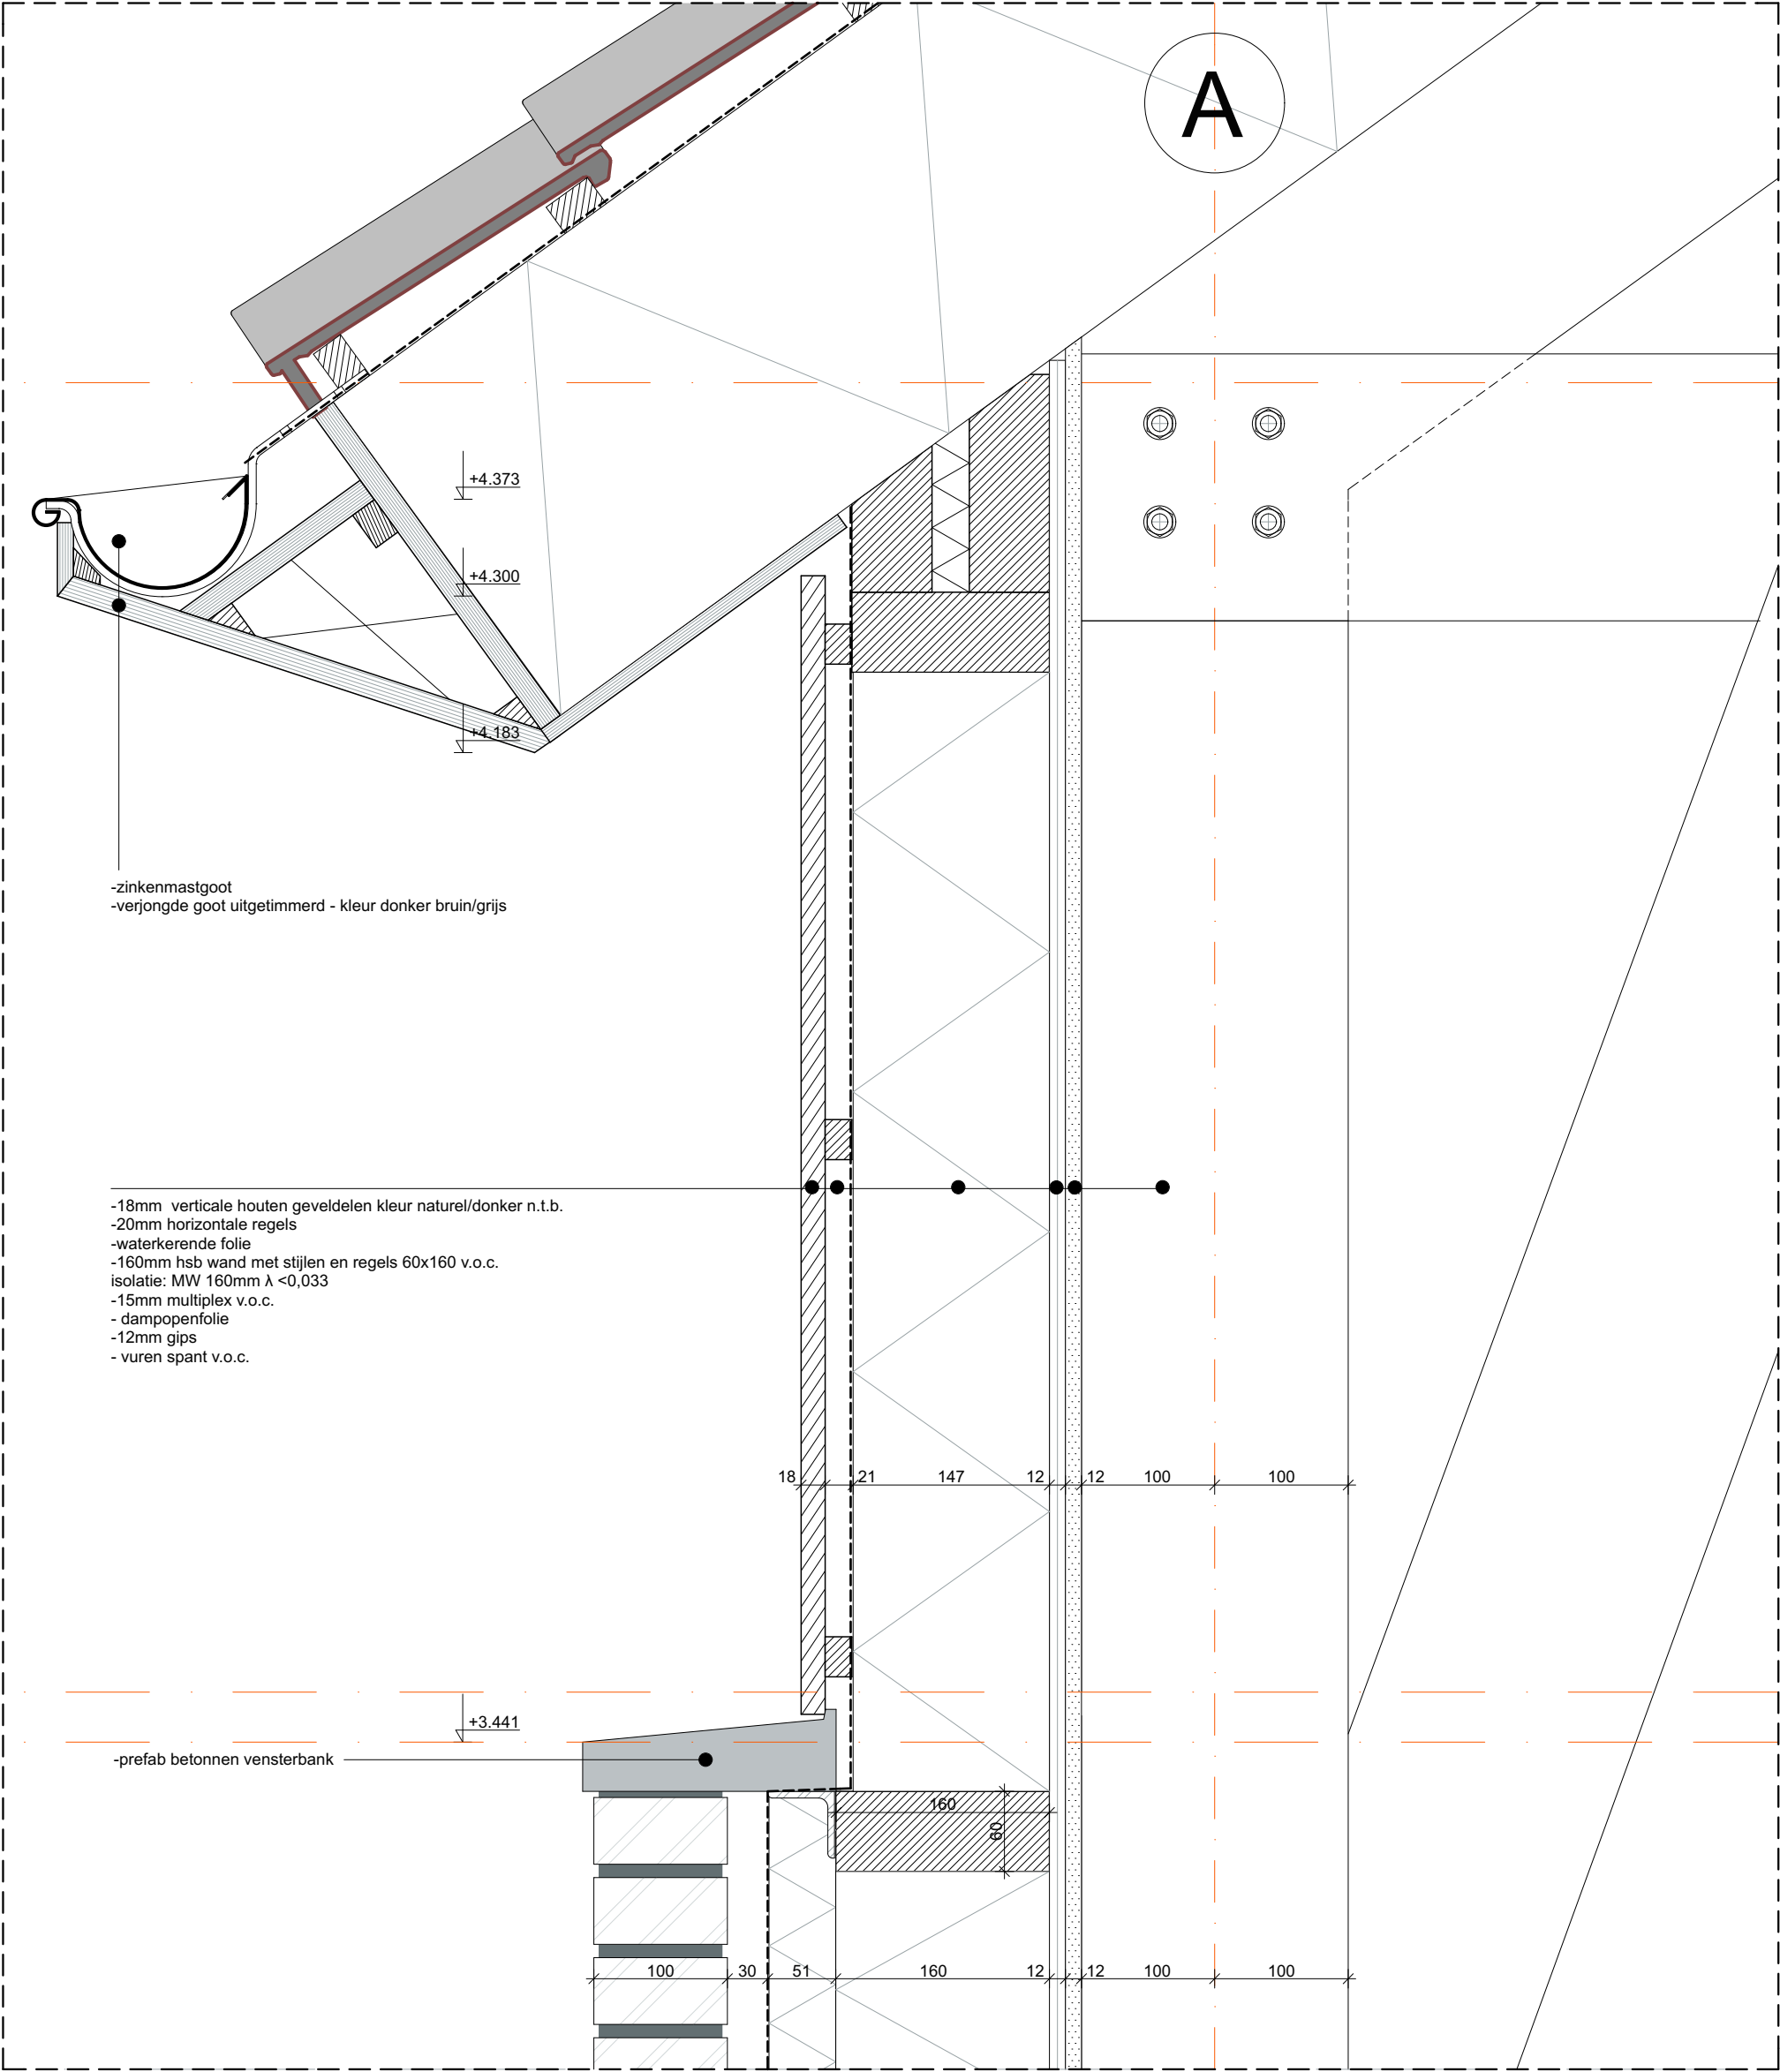


PRINCIPEDetail V-04

SPARNAAIJ - DEKKERS  
architectuur




Project: Boomgaard Dreumel  
Opdrachtgever: fam. Dekkers  
Omschrijving: detail V-04  
Fase: BA

Tek nr.: 201701\_BA504  
Datum: 22-12-17  
Schaal: 1:5, 1:100  
Formaat: A3

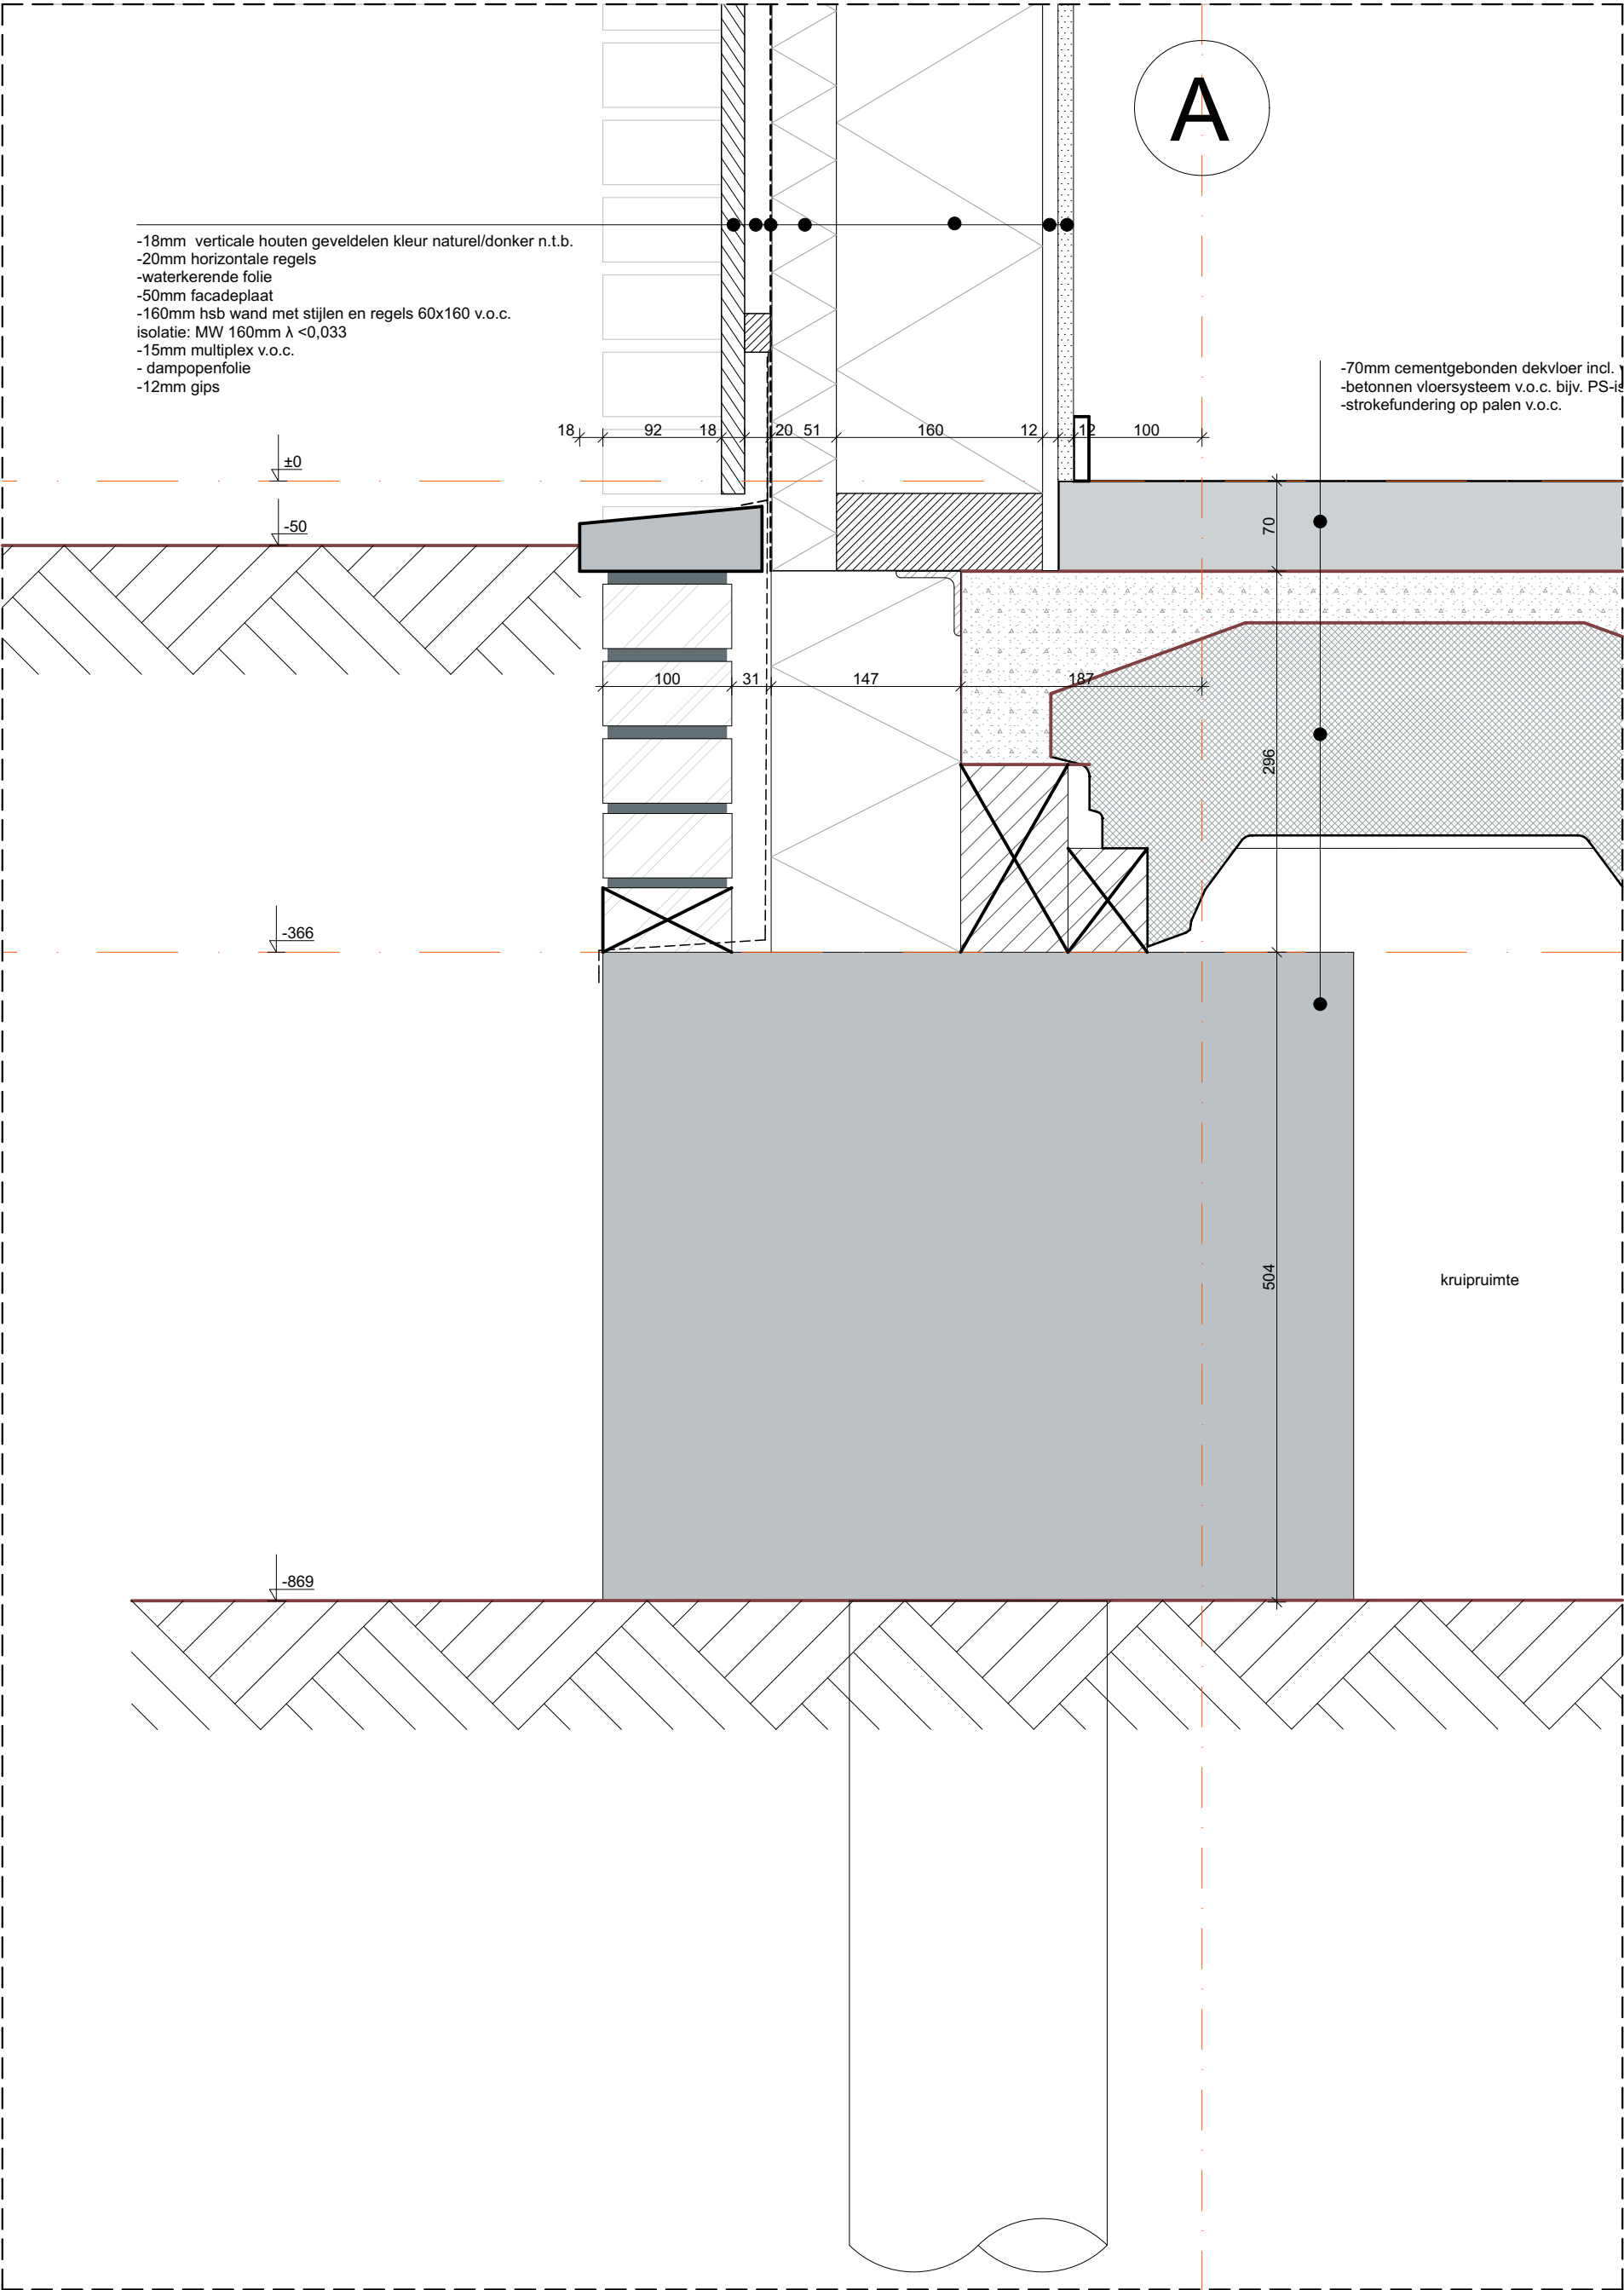


PRINCIPEDETAIL V-05

SPARNAAIJ - DEKKERS  
architectuur

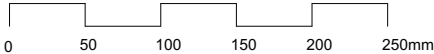

Project: Boomgaard Dreumel  
Opdrachtgever: fam. Dekkers  
Omschrijving: detail V-05  
Fase: BA

Tek nr.: 201701\_BA505  
Datum: 22-12-17  
Schaal: 1:5, 1:100  
Formaat: A3

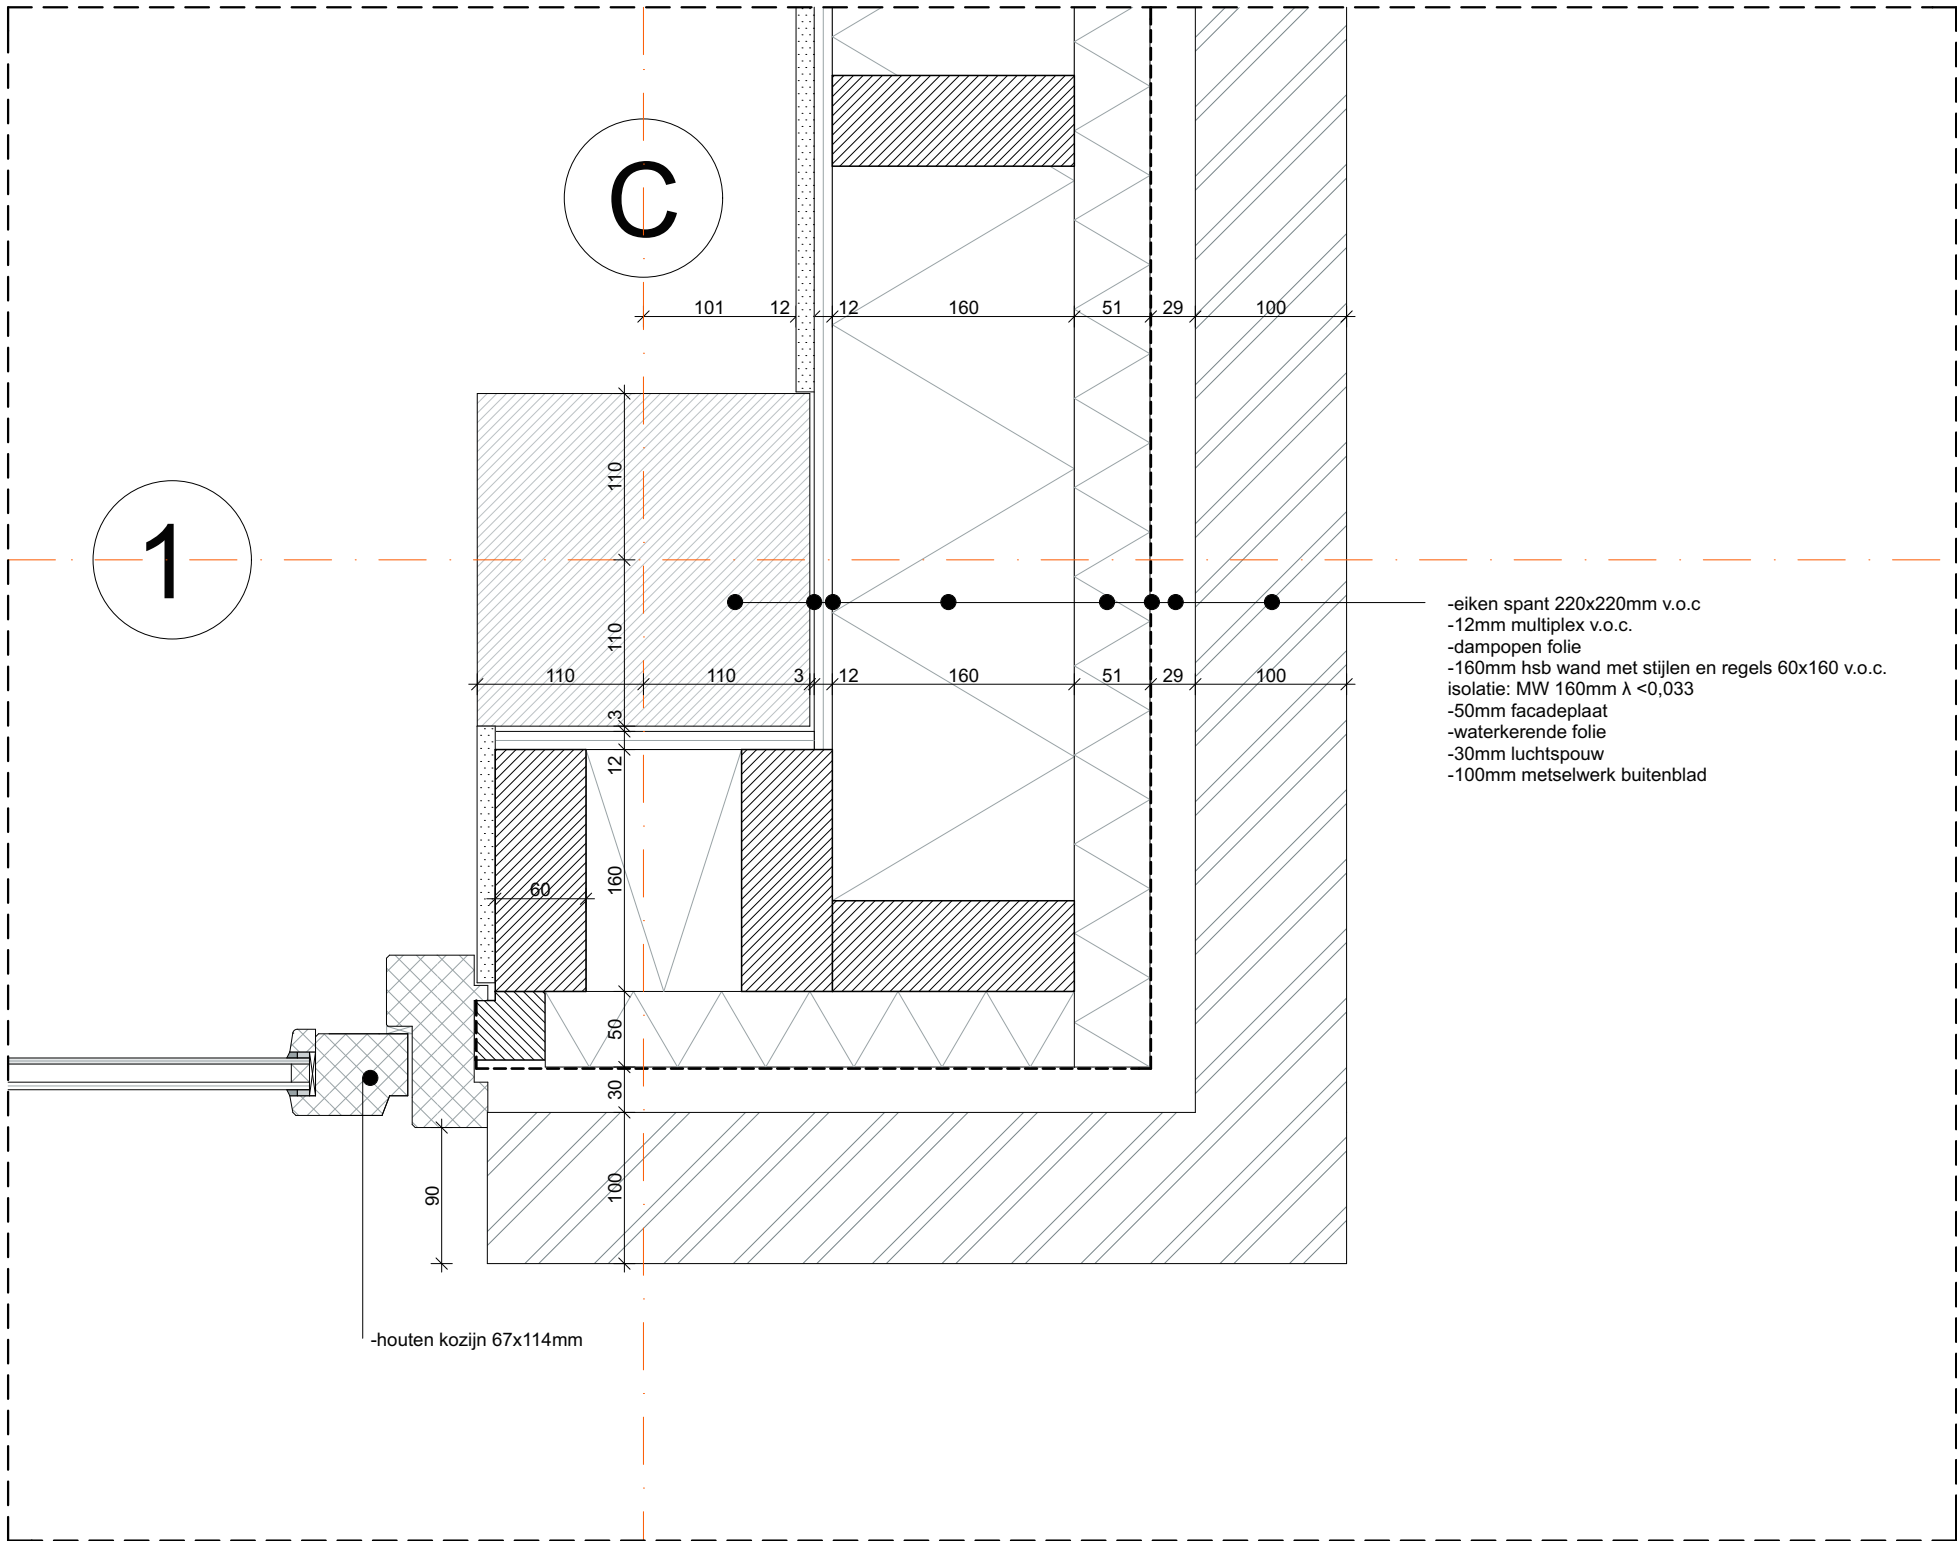


PRINCIPEDETAIL H-01

SPARNAAIJ - DEKKERS  
architectuur




Project: Boomgaard Dreumel  
Opdrachtgever: fam. Dekkers  
Omschrijving: detail H-01  
Fase: BA


Tek nr.: 201701\_BA506  
Datum: 22-12-17  
Schaal: 1:5, 1:100  
Formaat: A3

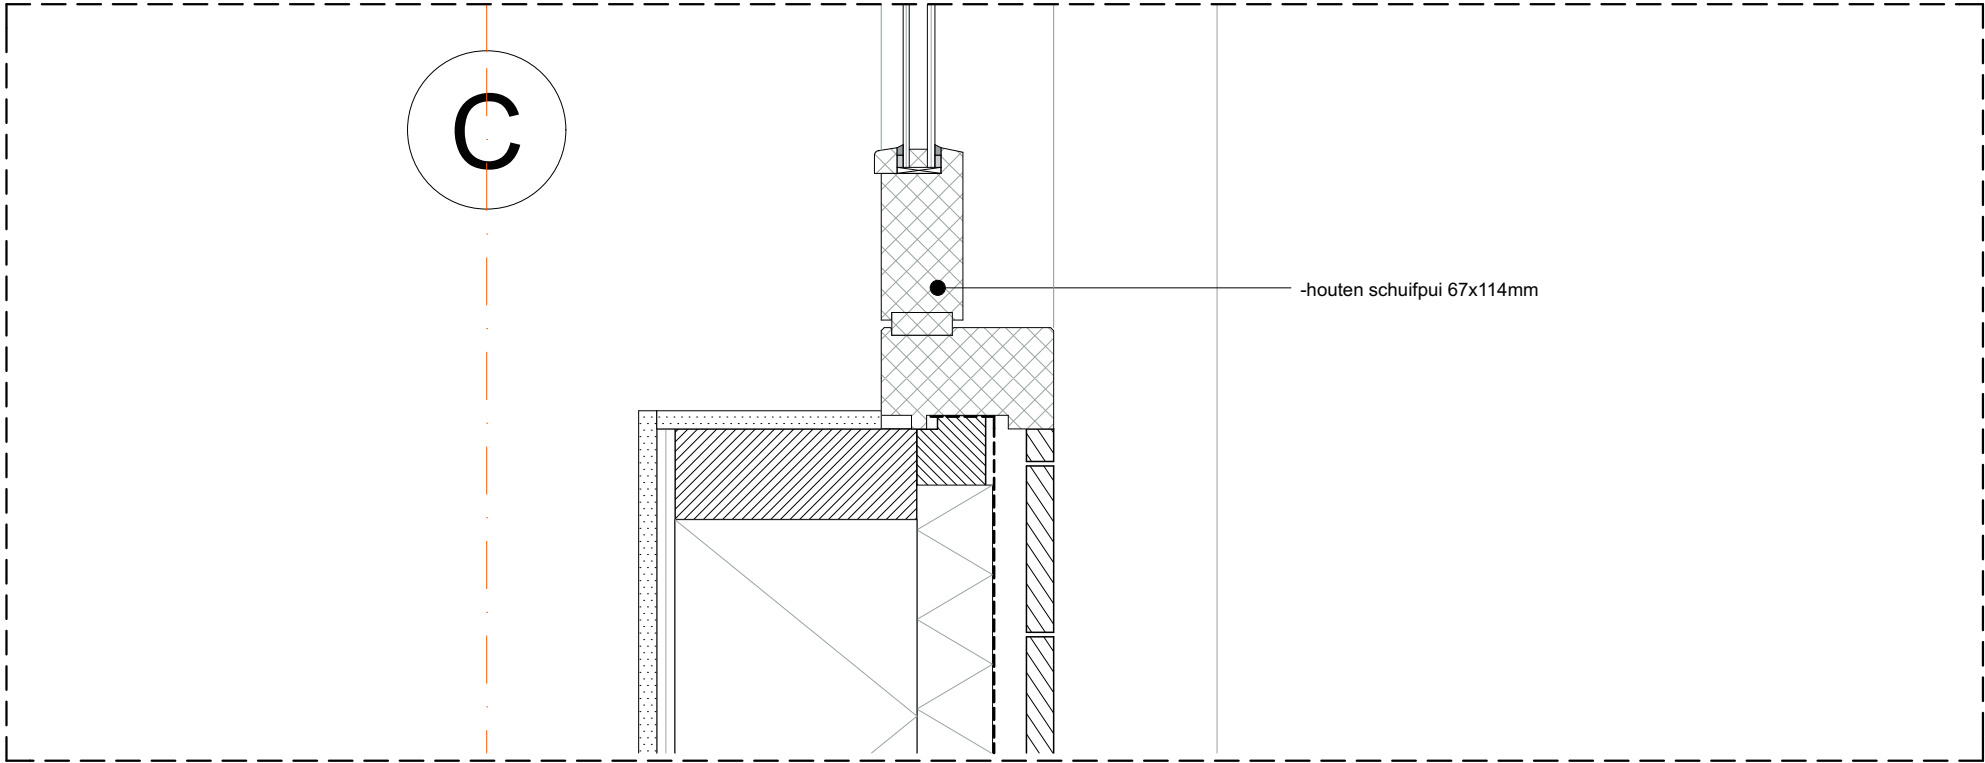

-houten schuifpui 67x114mm

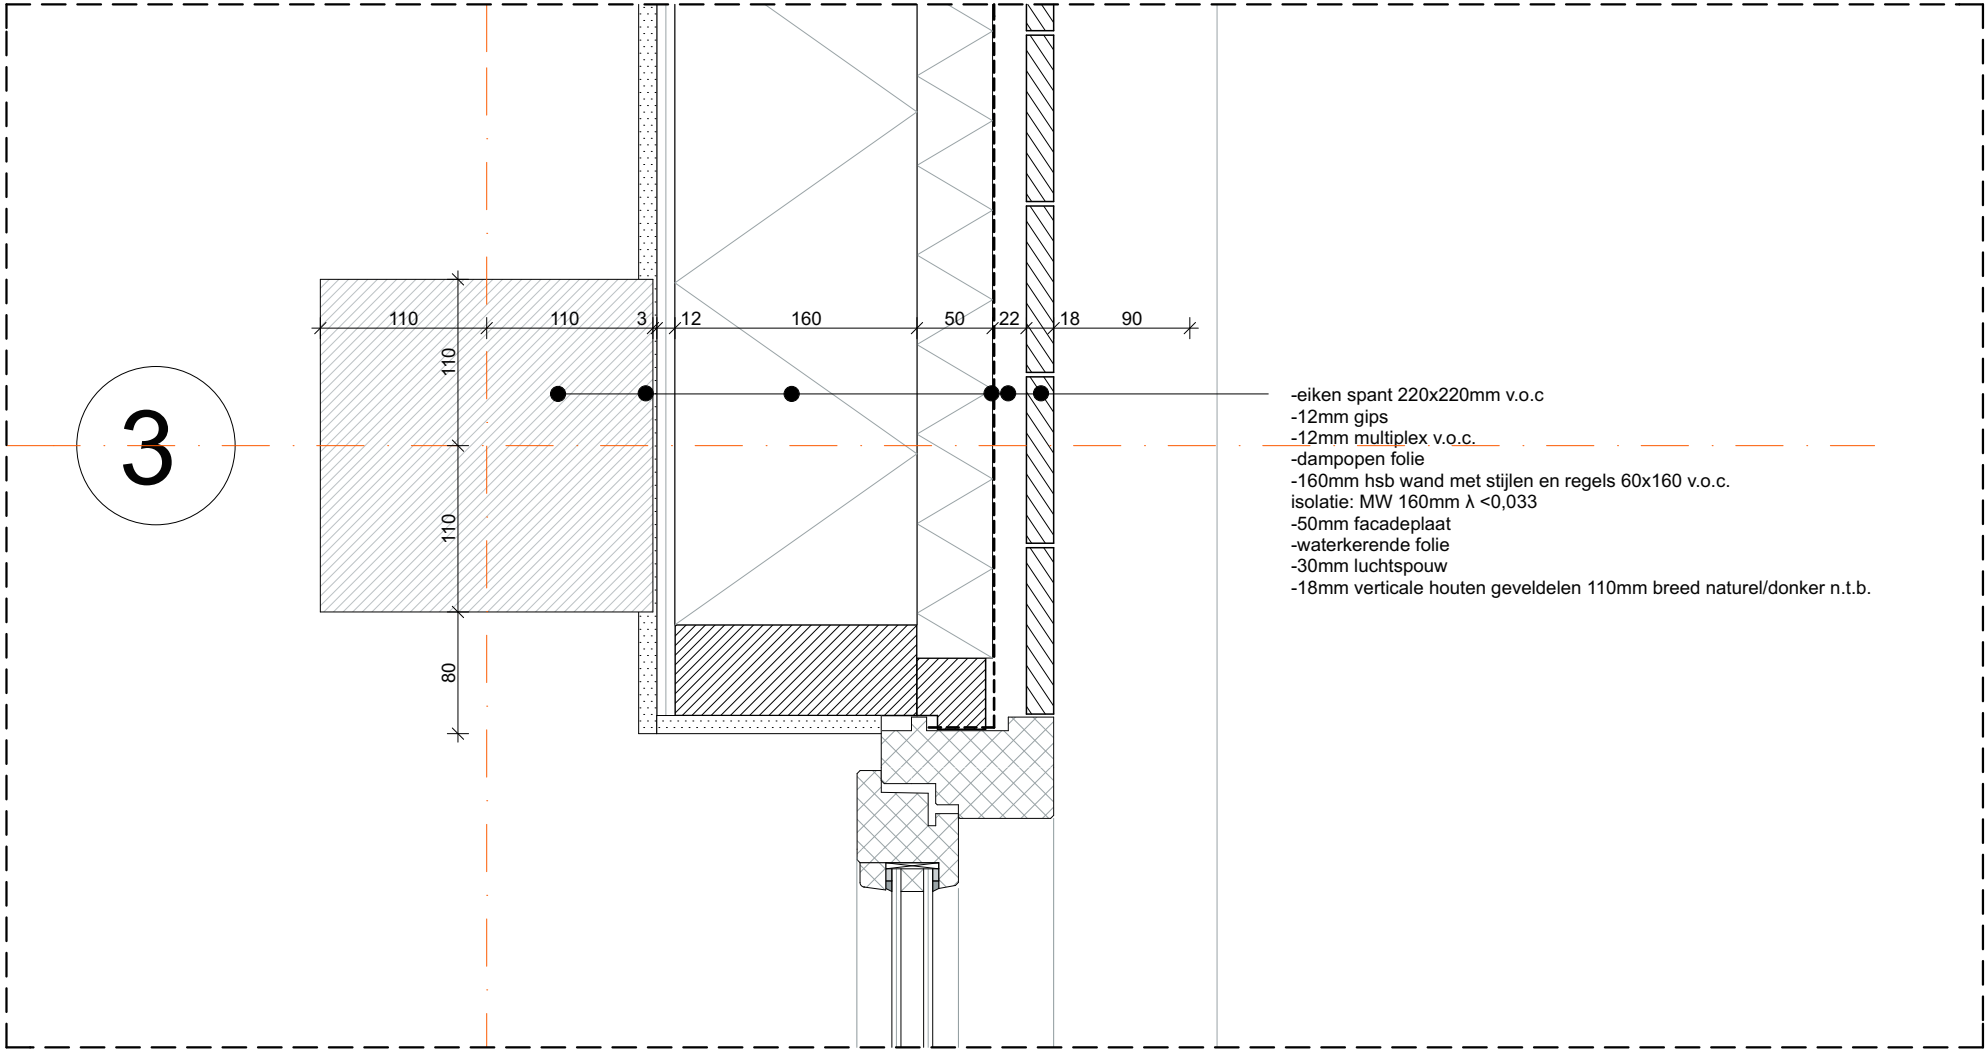

-eiken spant 220x220mm v.o.c  
-12mm gips  
-12mm multiplex v.o.c.  
-dampopen folie  
-160mm hsb wand met stijlen en regels 60x160 v.o.c.  
isolatie: MW 160mm  $\lambda < 0,033$   
-50mm facadeplaat  
-waterkerende folie  
-30mm luchtpouw  
-18mm verticale houten geveldelen 110mm breed naturel/donker n.t.b.

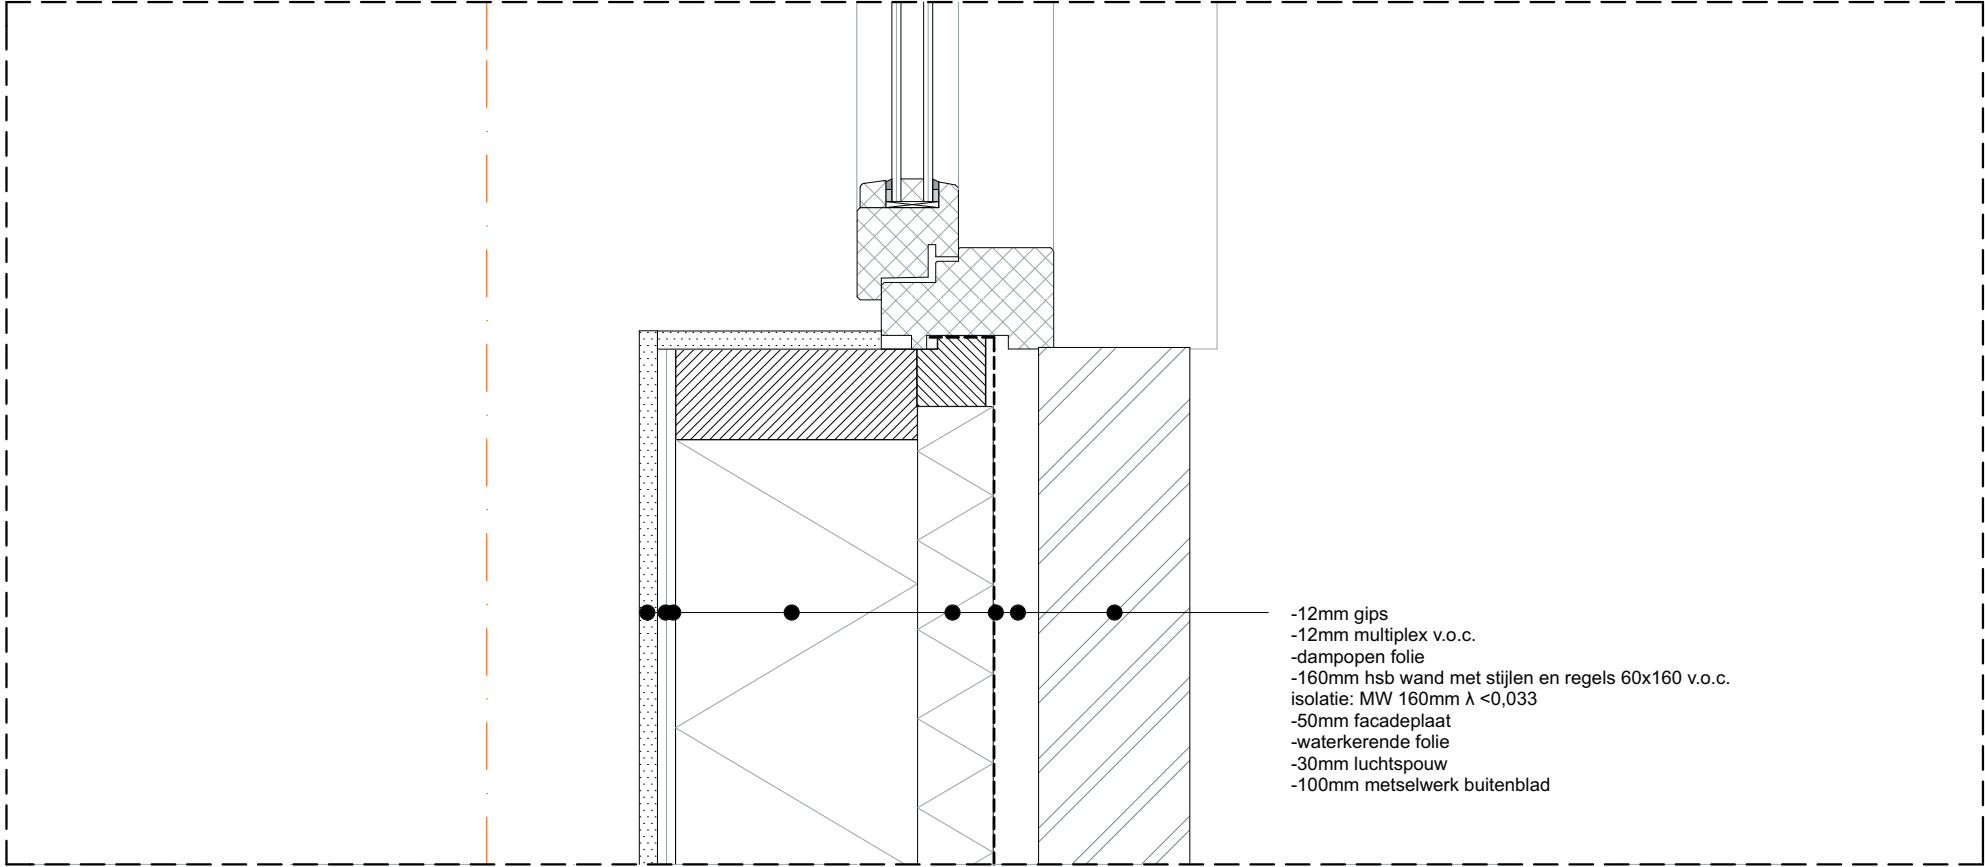

-12mm gips  
-12mm multiplex v.o.c.  
-dampopen folie  
-160mm hsb wand met stijlen en regels 60x160 v.o.c.  
isolatie: MW 160mm  $\lambda < 0,033$   
-50mm facadeplaat  
-waterkerende folie  
-30mm luchtpouw  
-100mm metselwerk buitenblad

SPARNAAIJ - DEKKERS  
architectuur

