




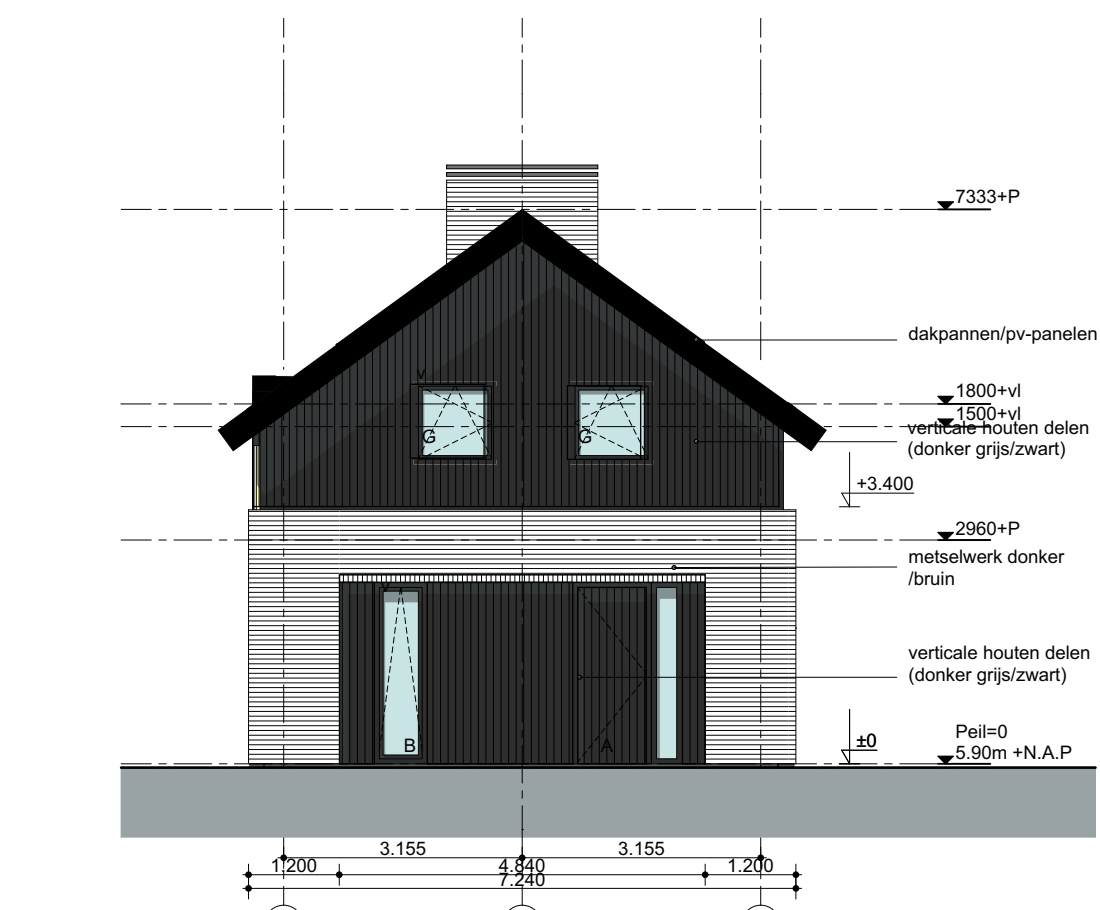


VOORGEVEL

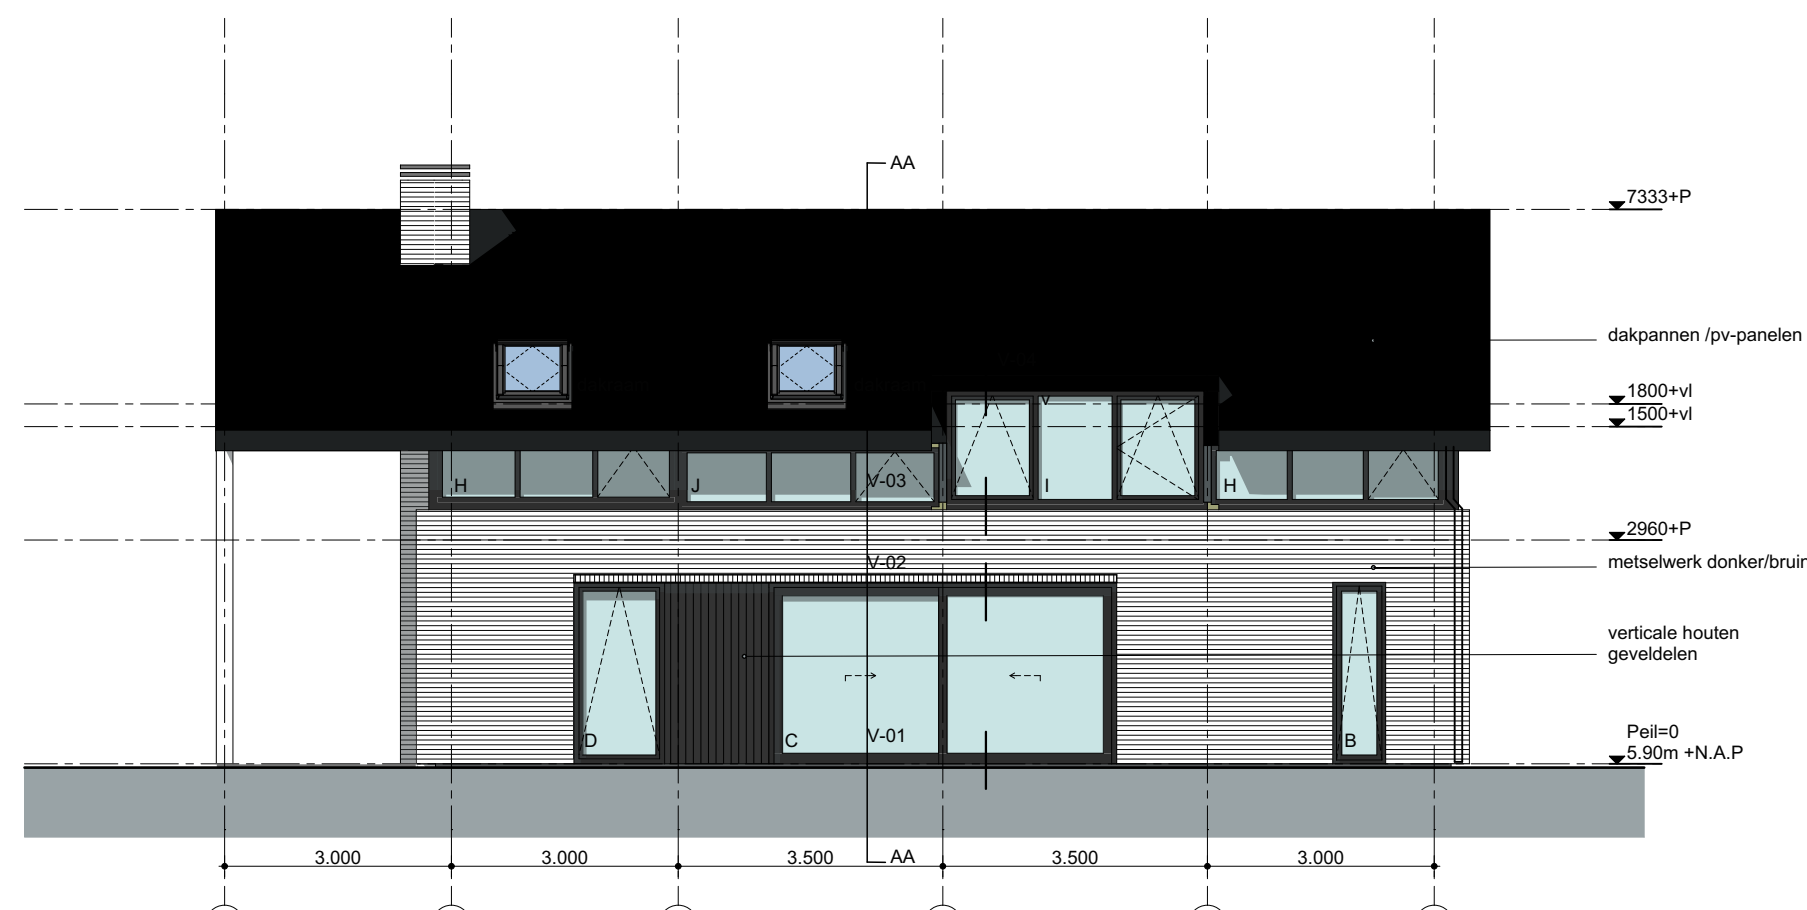


LINKERGEVEL

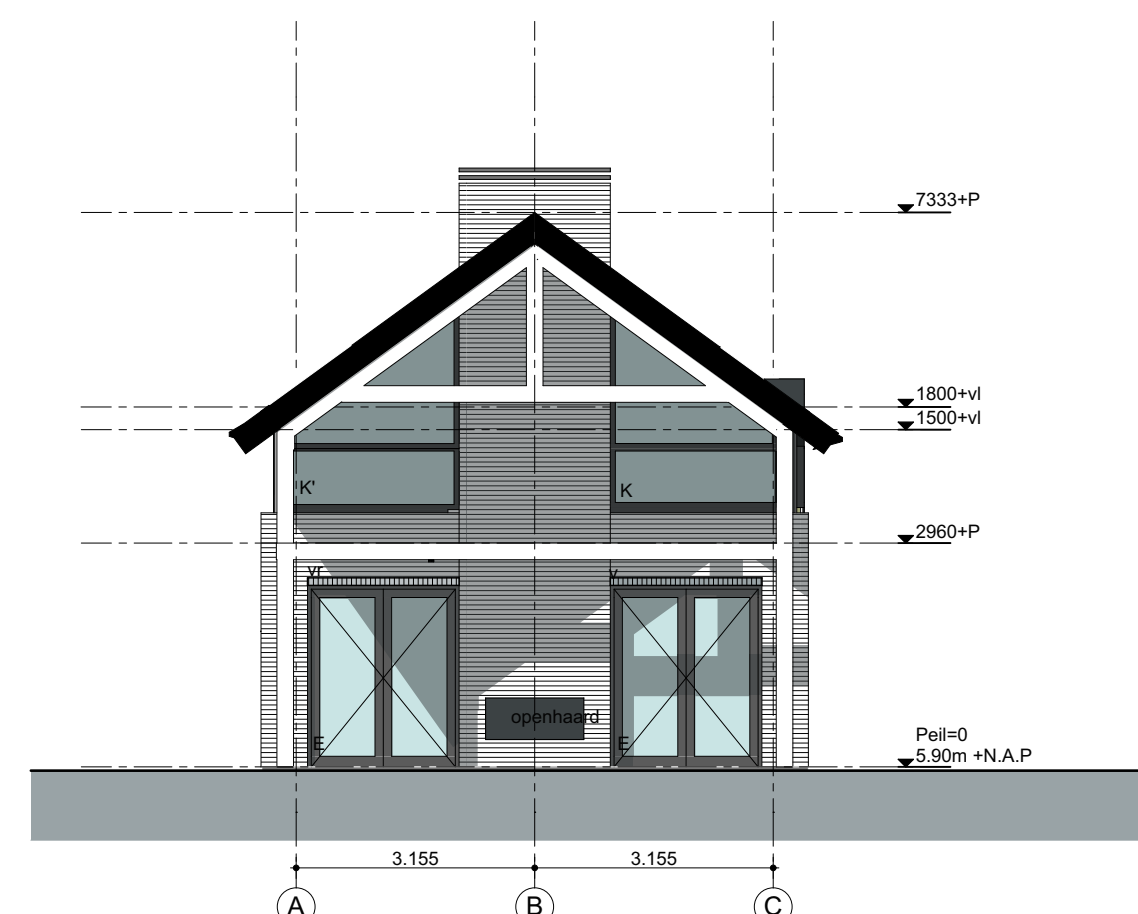


ACHTERGEVEL

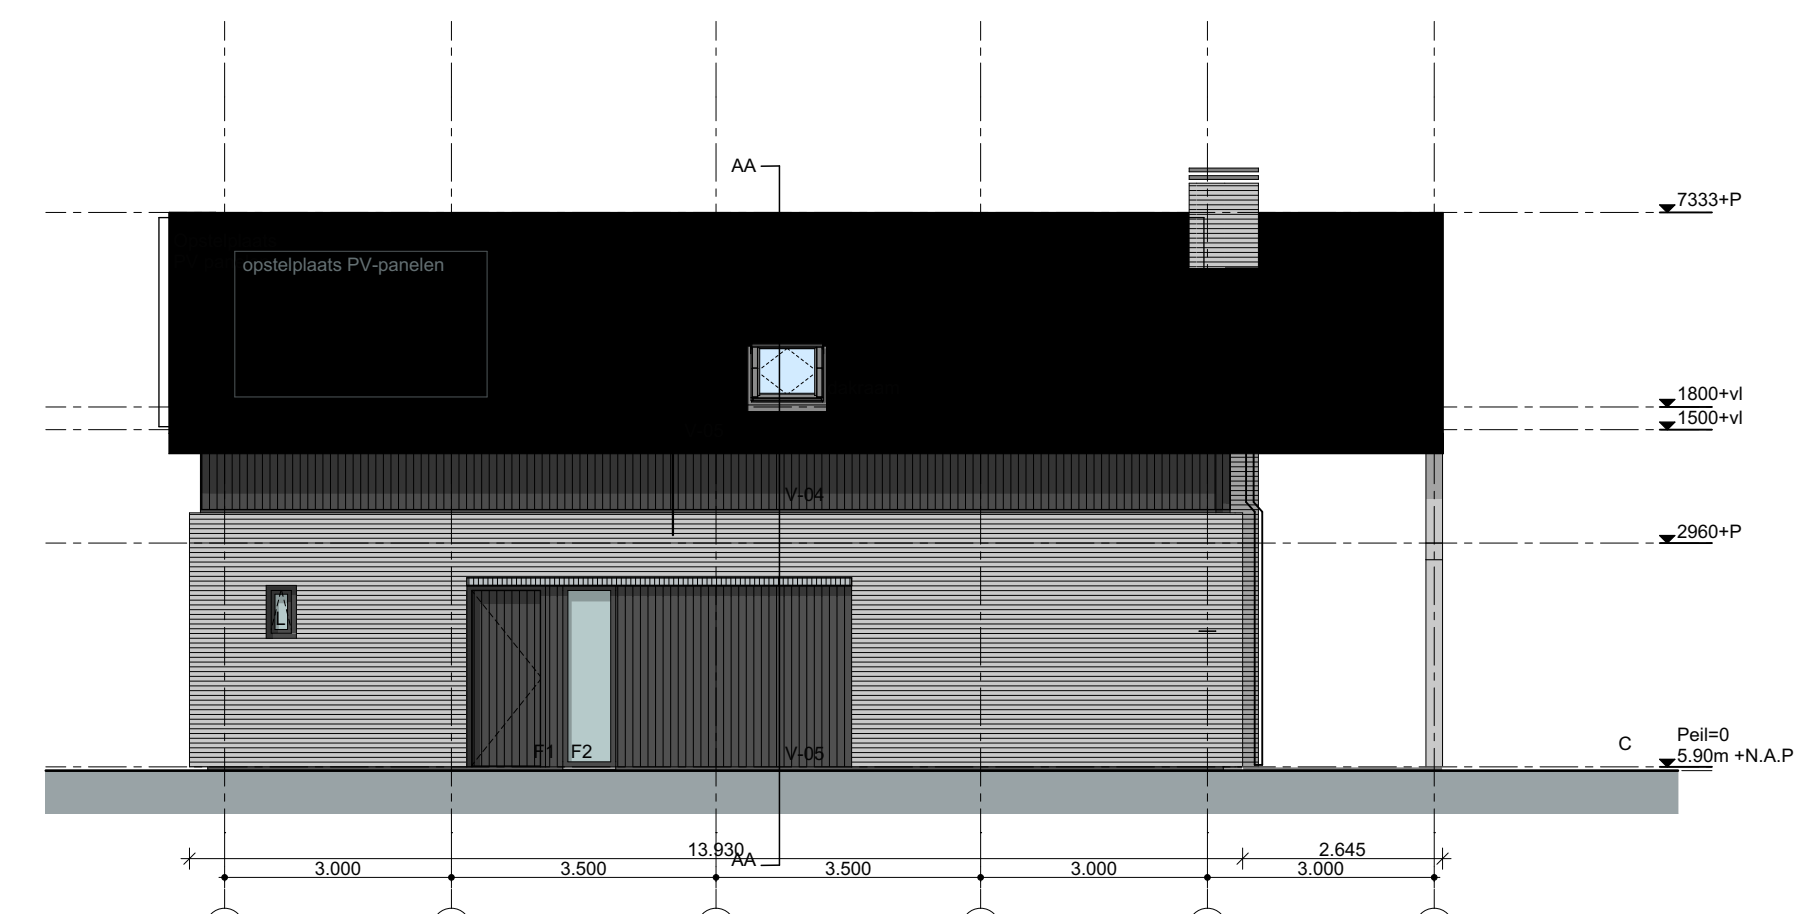

RECHTERGEVEL

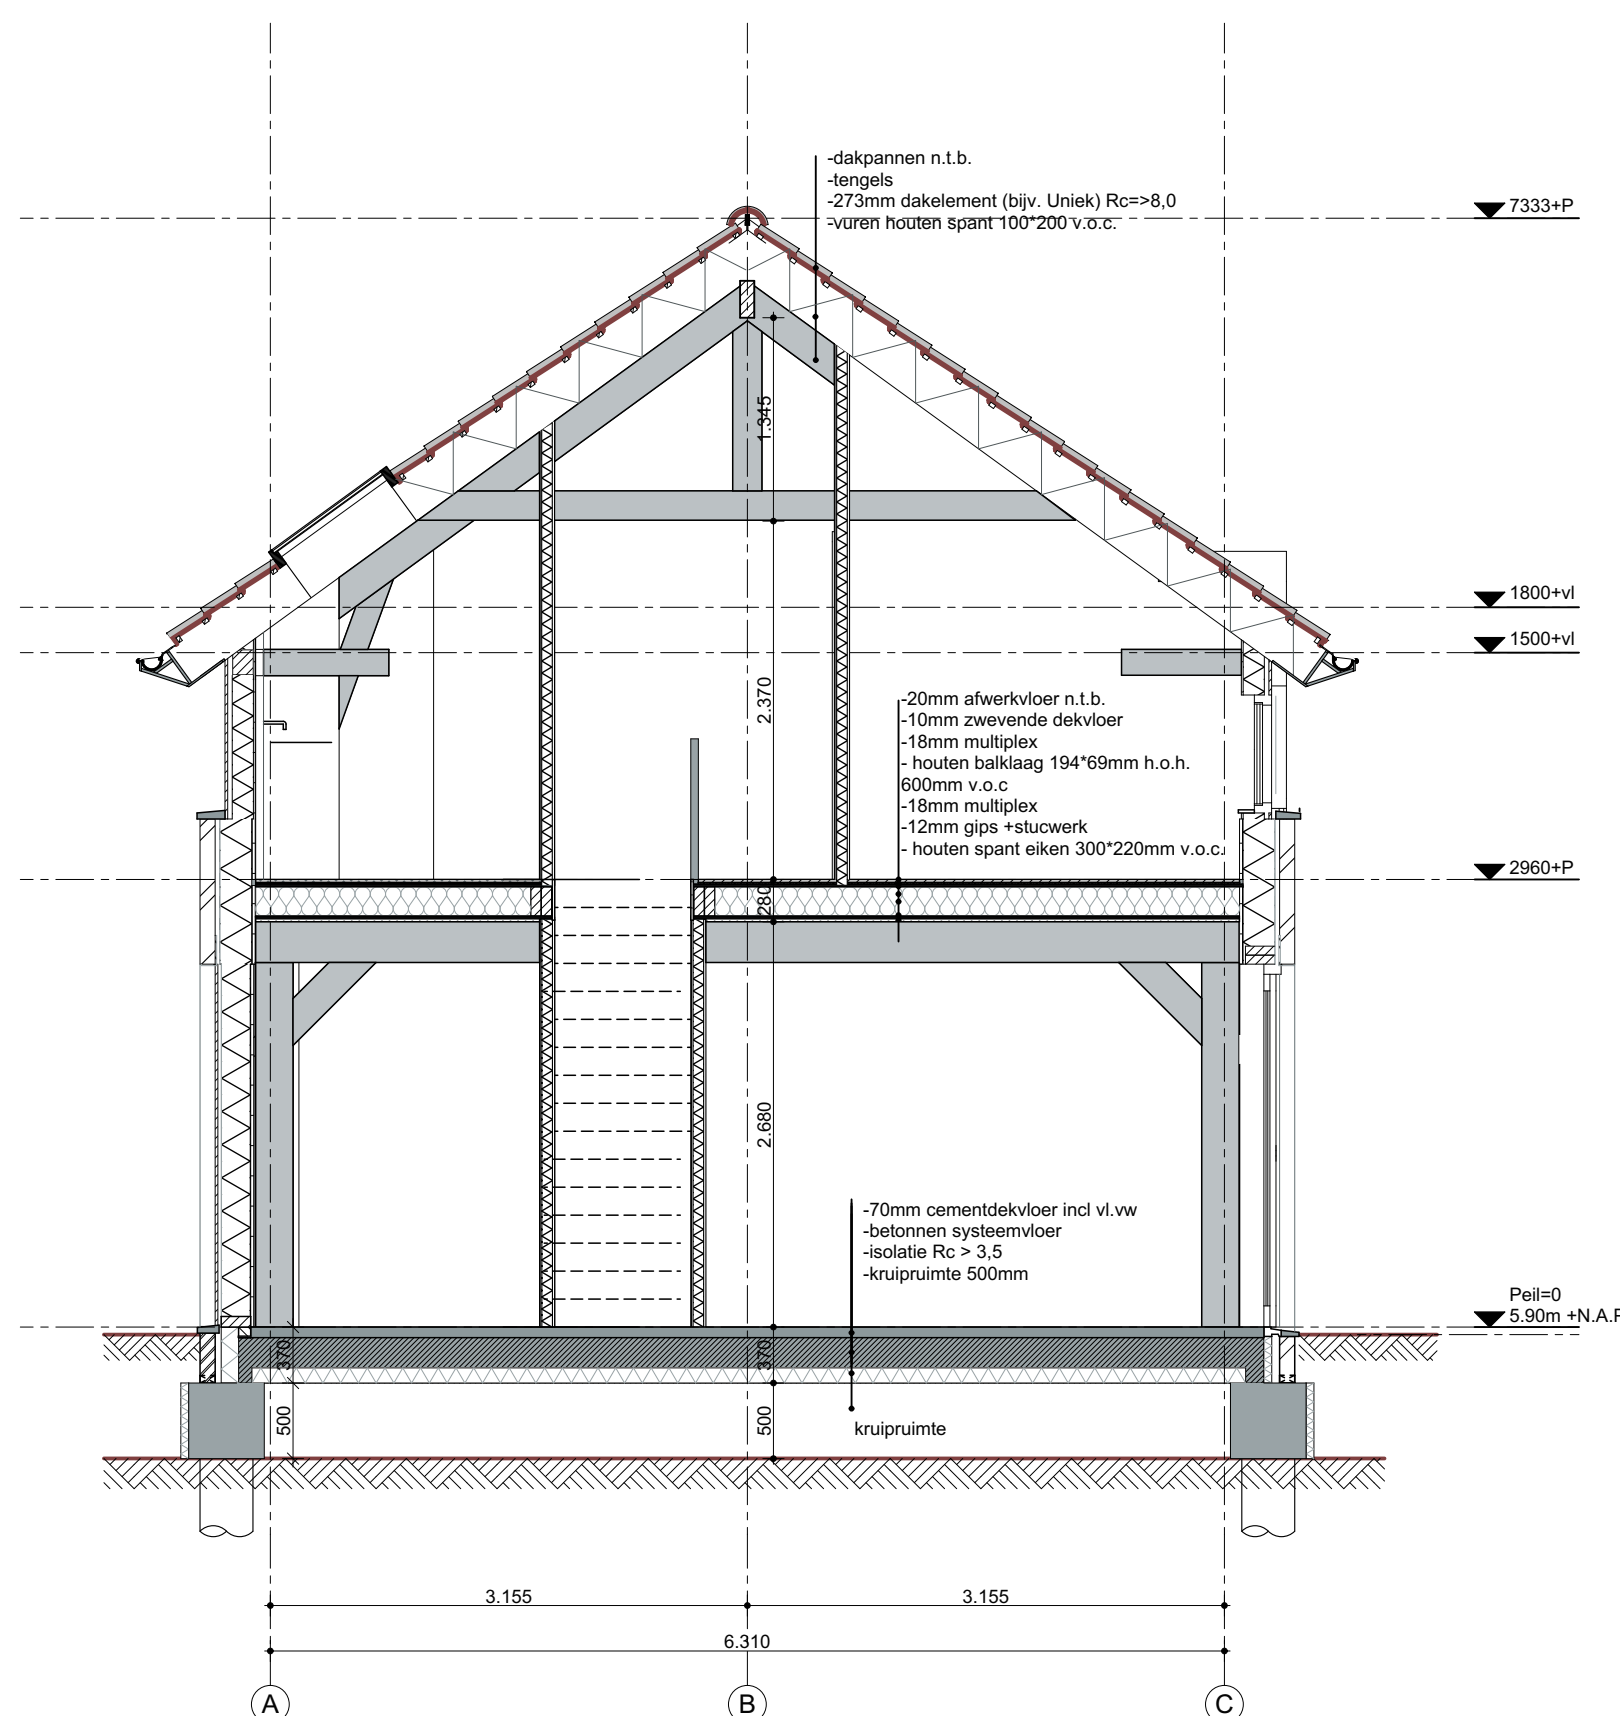

DOORSNEDE AA - 1:50

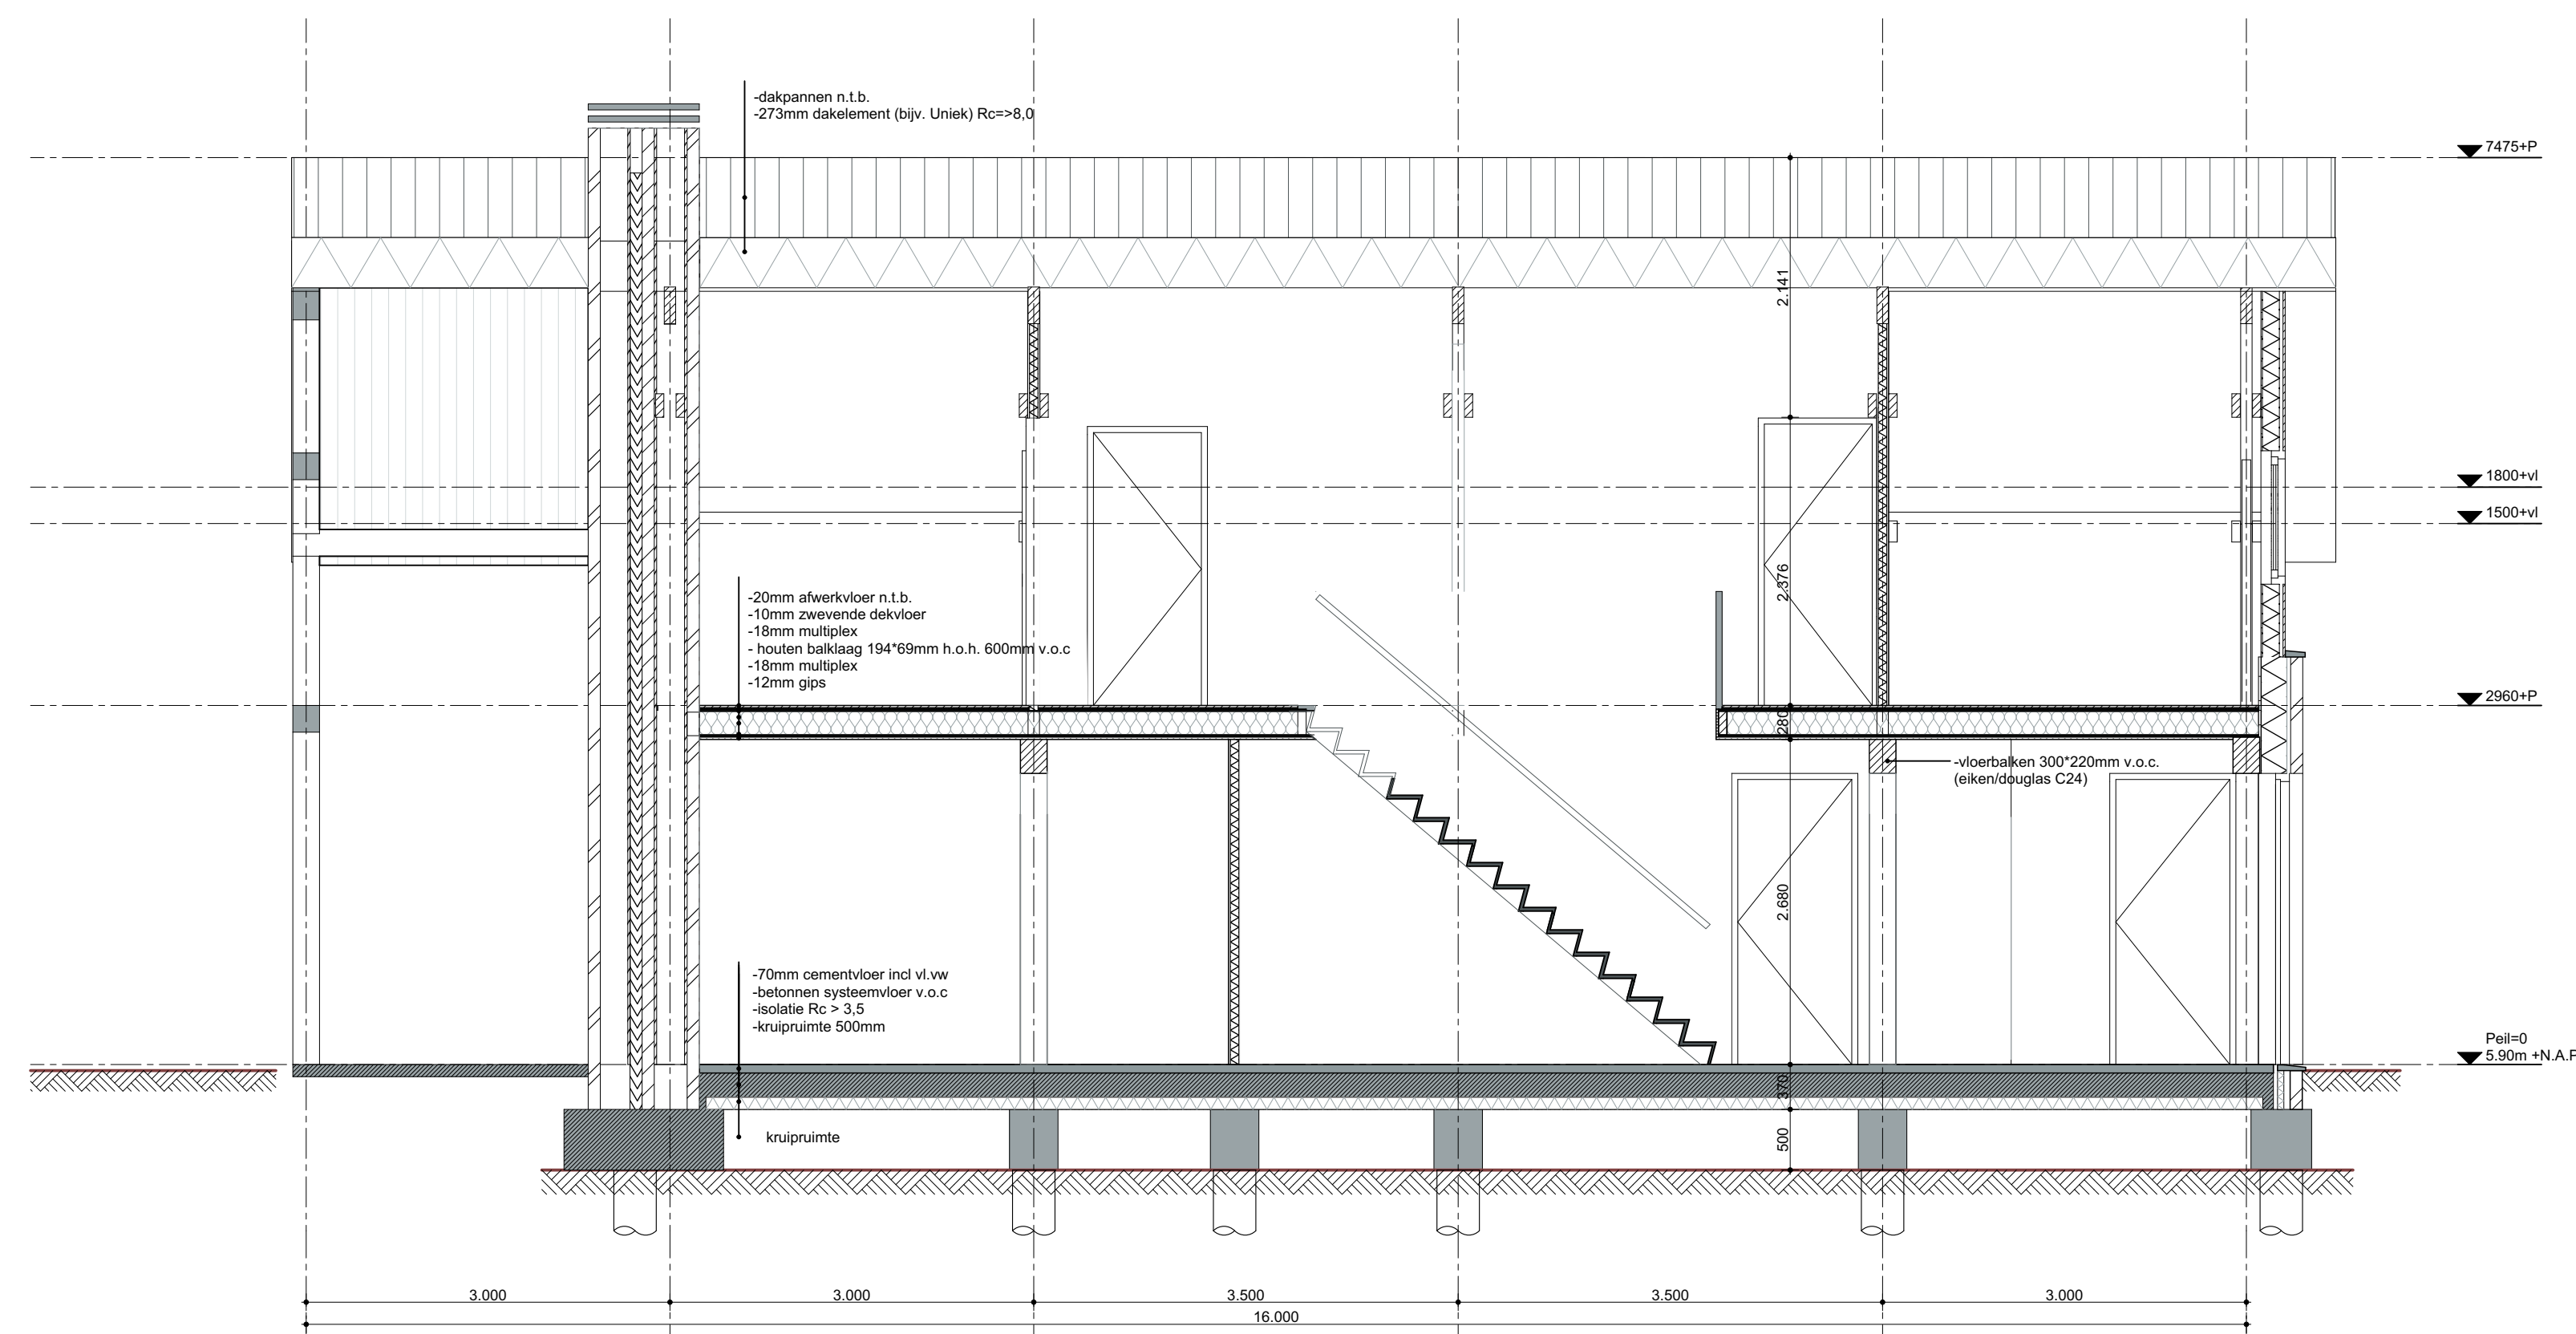

DOORSNEDE BB - 1:50

DEFINITIEF



ALGEMENE OPMERKINGEN

- maten in het werk controleren
- constructie volgens opgave constructeur (v.o.c.)
- wijzigingen in overleg met architect

BOUWBESLUIT

Bouwbesluit 2012 nieuwbouweisen is van toepassing:	
riolering	NEN 3215
ventilatieberekening	NEN 1087
elektra	NEN 1010
politiekeurmerk	NEN 5096
meterkast	NEN 2768
WDBO	NEN 6068
constructieteken. + berekening	NEN 1991
Hang- en sluitwerk volgens	
inbraakwerendheidsklasse 2	NEN5096

- beglazing uitvoeren met HR++
- HWA's voorzien van zwanenhals (stankafsluiting) gescheiden systeem, riolering
- regenwaterinfiltratie op eigen terrein

RUIMTESTAAT

1	entree	code: woning, ruimte nr
2	woonkamer	bijv. 1.1: woning 1, ruimte nr. 1
3	bijkeuken	
4	toilet	
5	slaapkamer	
6	badkamer	
7	verkeersruimte	
8	berging	


RC-WAARDEN

gevel metselwerk:	$R_c = 5,8 \text{ m}^2\text{K/W}$
gevels hout:	$R_c = 5,2 \text{ m}^2\text{K/W}$
vloer:	$R_c = 3,5 \text{ m}^2\text{K/W}$
dak:	$R_c = 6,5 \text{ m}^2\text{K/W}$
glas	$U = 1,0 \text{ W/m}^2\text{K}$

RENVOL PLATTEGROND

	hsb buitenwand, afw. schoor metselwerk	st.l	standleiding
	hsb buitenwand, afw. verticale houten dielen	mv	mechanische afzuijing
	hbsb binnenwand 100mm	mk	meterkast
	binnenduur		rookmelder op lichtnet
	vloerafwerking tegels	V	ventilatorrooster
	isolate		opstelplaats wasmachine
	schoor metselwerk		opstelplaats wasdroger
● kk	aansluitpunt koelkast		opstelplaats vaatwasser
● gas	aansluitpunt gas		bel
● ak	aansluitpunt afzuigkap	X	kozijnmerk
rga	rookgasafvoer		

SITUATIE

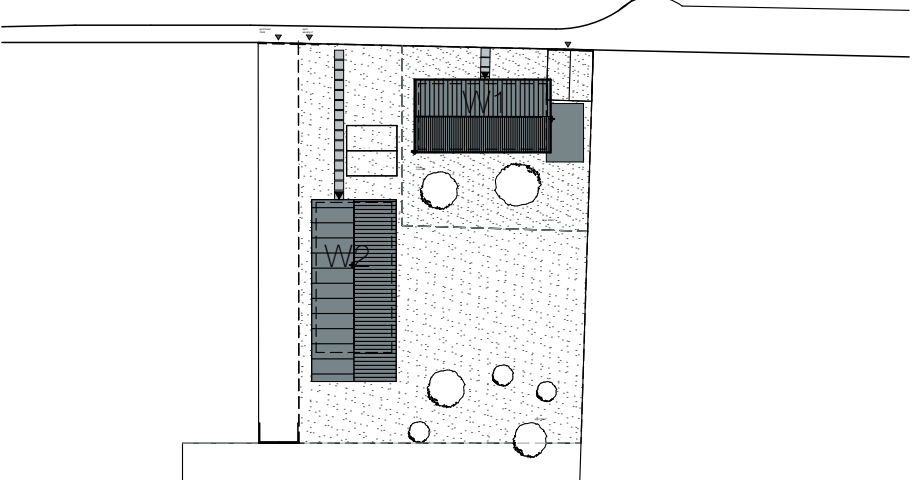

PROJECTNAAM

Boomgaard Dreumel

Projectnummer: 201701

OPDRACHTGEVER

fam. Dekkers

Wilhelminastraat 19a Dreumel
6621BA

Versiedatum:	17-5-2018
Datum oorsprong:	29-10-2017
Getekend door:	iggie.dekkers
Formaat:	A1
Schaal:	1:100, 1:50,

Tekeningnummer: 201701 BA100W2

Fase: BA
Onderdeel: Woning 2

SPARNAAIJ DEKKERS
ARCHITECTUUR

GESTELSESTRAAT 72
5615LH EINDHOVEN
TEL:06 41102302