




BEPLANTINGSPLAN

Aanduiding	Lat. Naam	Ned. Naam	Hoeveel-heid	Plant-maat	Plantverband
1. Boomgroep	Fraxinus excelsior	Gewone Es	9 st	12-14	Ca. 18 mtr. h.o.h.
2. Boomgroep	Quercus robur	Zomer Eik	3 st	12-14	Ca. 6 mtr. h.o.h.
3. Haag	Crataegus monohgyna	Meidoorn haag	4 st/m ¹	100	Dubbele rij, 4 st/m ¹
4. Bomenrij	Fraxinus excelsior	Gewone Es	6 st	12-14	6 mtr. h.o.h.
	Corylus Avellana	Hazelaar	6 st	12-14	6 mtr. h.o.h.
	Acer Cernise	Veldesdoorn	6 st	12-14	6 mtr. h.o.h.
	Quercus robur	Zomer Eik	6 st	12-14	6 mtr. h.o.h.

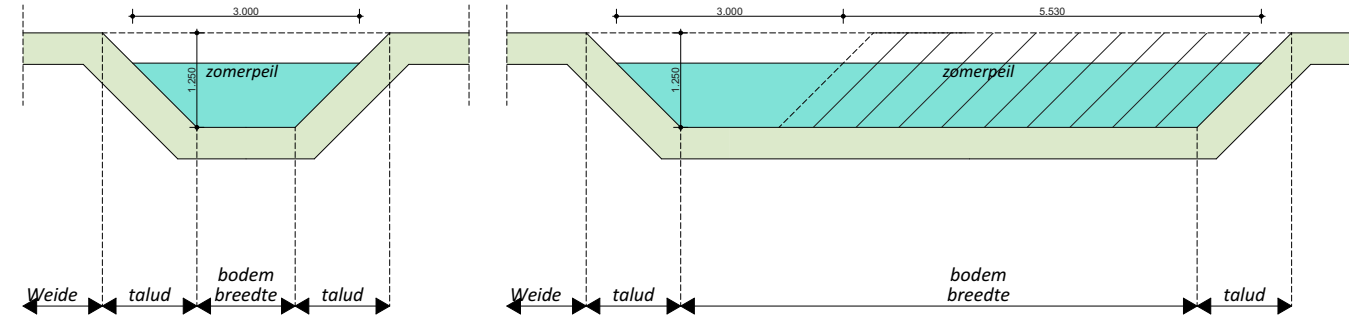


BESTAANDE WATERGANG

VERBREDE WATERGANG

te compenseren watergang
code: 091010
categorie: B

BEREKENING COMPENSATIE WATER

toename bebouwd en/of verhard oppervlak van 4867 m²
4867 m² x 436 m³/10.000 m²= 212,20 m³
komt overeen met 212,20/0,3 = 707,34 m²
nieuw oppervlaktewater op zomerpeil niveau
compensatie aan te brengen sloot 154 m1
154 m¹ x 4,70m¹ breed = 723,80 m³

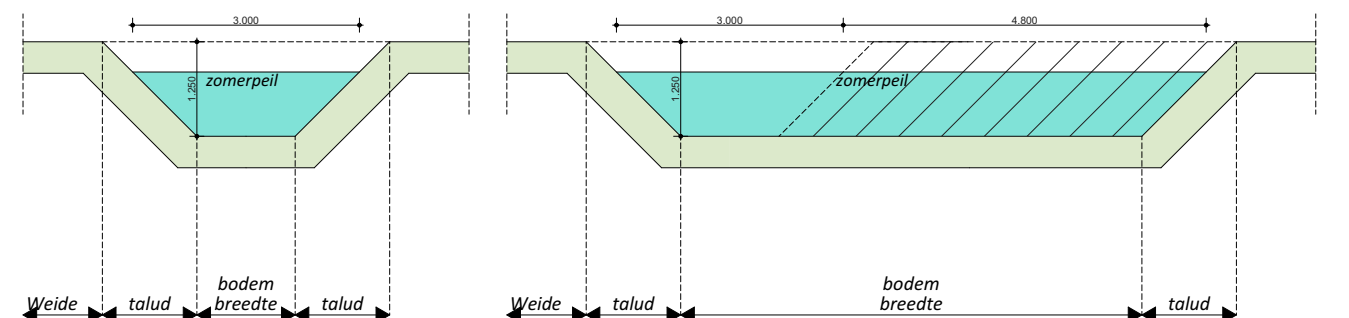

BESTAANDE WATERGANG

VERBREDE WATERGANG

te compenseren watergang
code: 218278
categorie: A

BEREKENING COMPENSATIE WATER

toename bebouwd en/of verhard oppervlak van 7750 m²
eenmalig vrijstelling van 1500 m²
7750 -1500m² = (6250m² x 436 m³)/10.000 m²= 272,50 m³
komt overeen met 272,50/0,3 = 908,33 m²
nieuw oppervlaktewater op zomerpeil niveau
compensatie aan te brengen sloot 226 m1
226 m¹ x 4,10m¹ breed = 908,33 m³

LEGENDA:

- heggen/ hagen
- bestaande beplanting
- nieuwe beplanting
- watergang
- bedrijfsbebouwing
- bestaand agrarisch bouwvlak (1,5 ha.)
- vergroting agrarisch bouwvlak (0,5 ha.)
- te slopen bebouwing



VanWestreenen
ADVISEURS RUIMTELIJKE ONTWIKKELING

Van Westreenen Adviseurs
Anthonie Folkensstraat 1a
3772 MP Barneveld
T: (0342) 47 42 55
F: (0342) 47 42 81
E: info@vanwestreenen.nl

Varsseveldseweg 65d
7131 JA Lichtevoorde
T: (0544) 37 97 37
F: (0544) 37 83 64
E: info@vanwestreenen.nl

Haarweg 9a
7651 KE Tubbergen
T: (0546) 70 85 86
F: (0546) 37 83 64
E: info@vanwestreenen.nl

PROJECT:
202106OV-Landschappelijke inpassing
OPDRACHTGEVER:
Dhr. G. van Dijk
Veldijksestraat 13
6627 KE Maasbommel

LOCATIE: Veldijksestraat 13 te Maasbommel

ONDERDEEL:
Landschappelijke inpassing
Maten voor de uitvoering in het werk controleren

SCHAAL: 1:1250
GETEKEND: SK
FORMAAT:
DATUM: 22-06-2021
WIJZIGING:
PROJECTNUMMER:
202106OV-DIJK