


Te slopen bebouwing Totaal 1017 m2

FORMAAT A3

TEKENAAR RG

PROJECTNUMMER W-18097

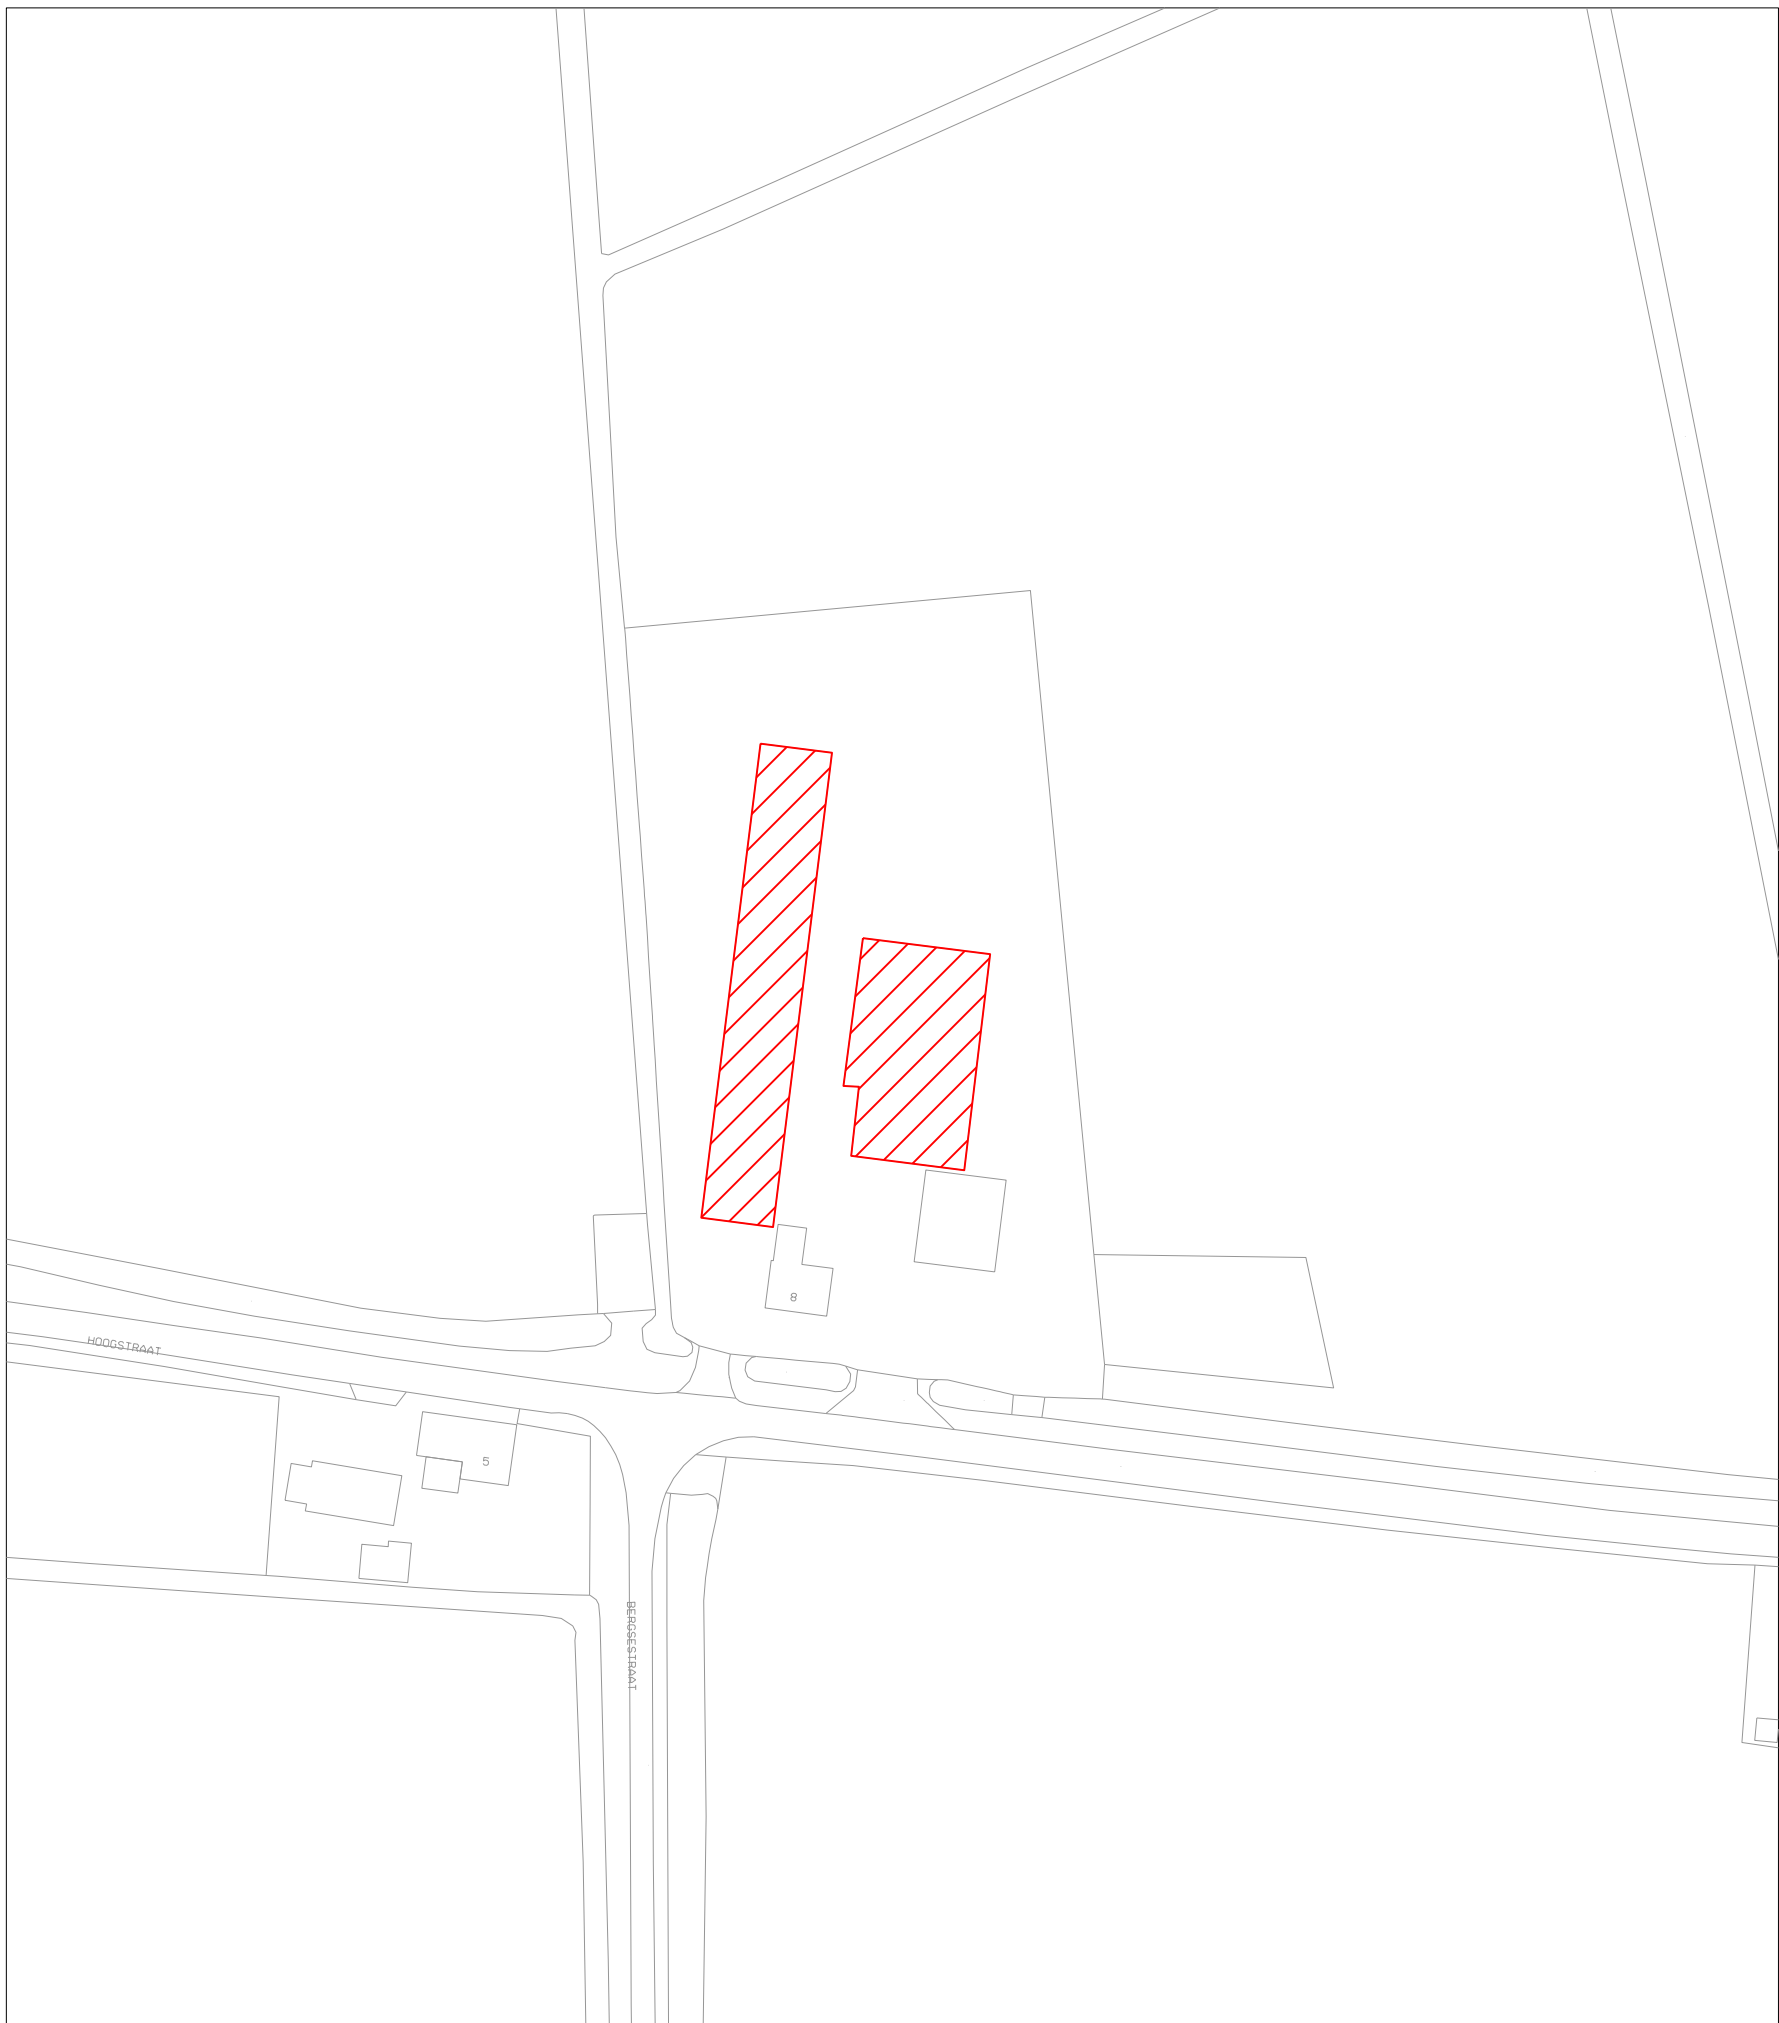

GEMEENTE WEST MAAS EN WAAL

Te slopen bebouwing Hoogstraat 8 Maasbommel

SCHAAL
1:1000

DATUM
21-08-2019

buro
WAAL
BRUG

