




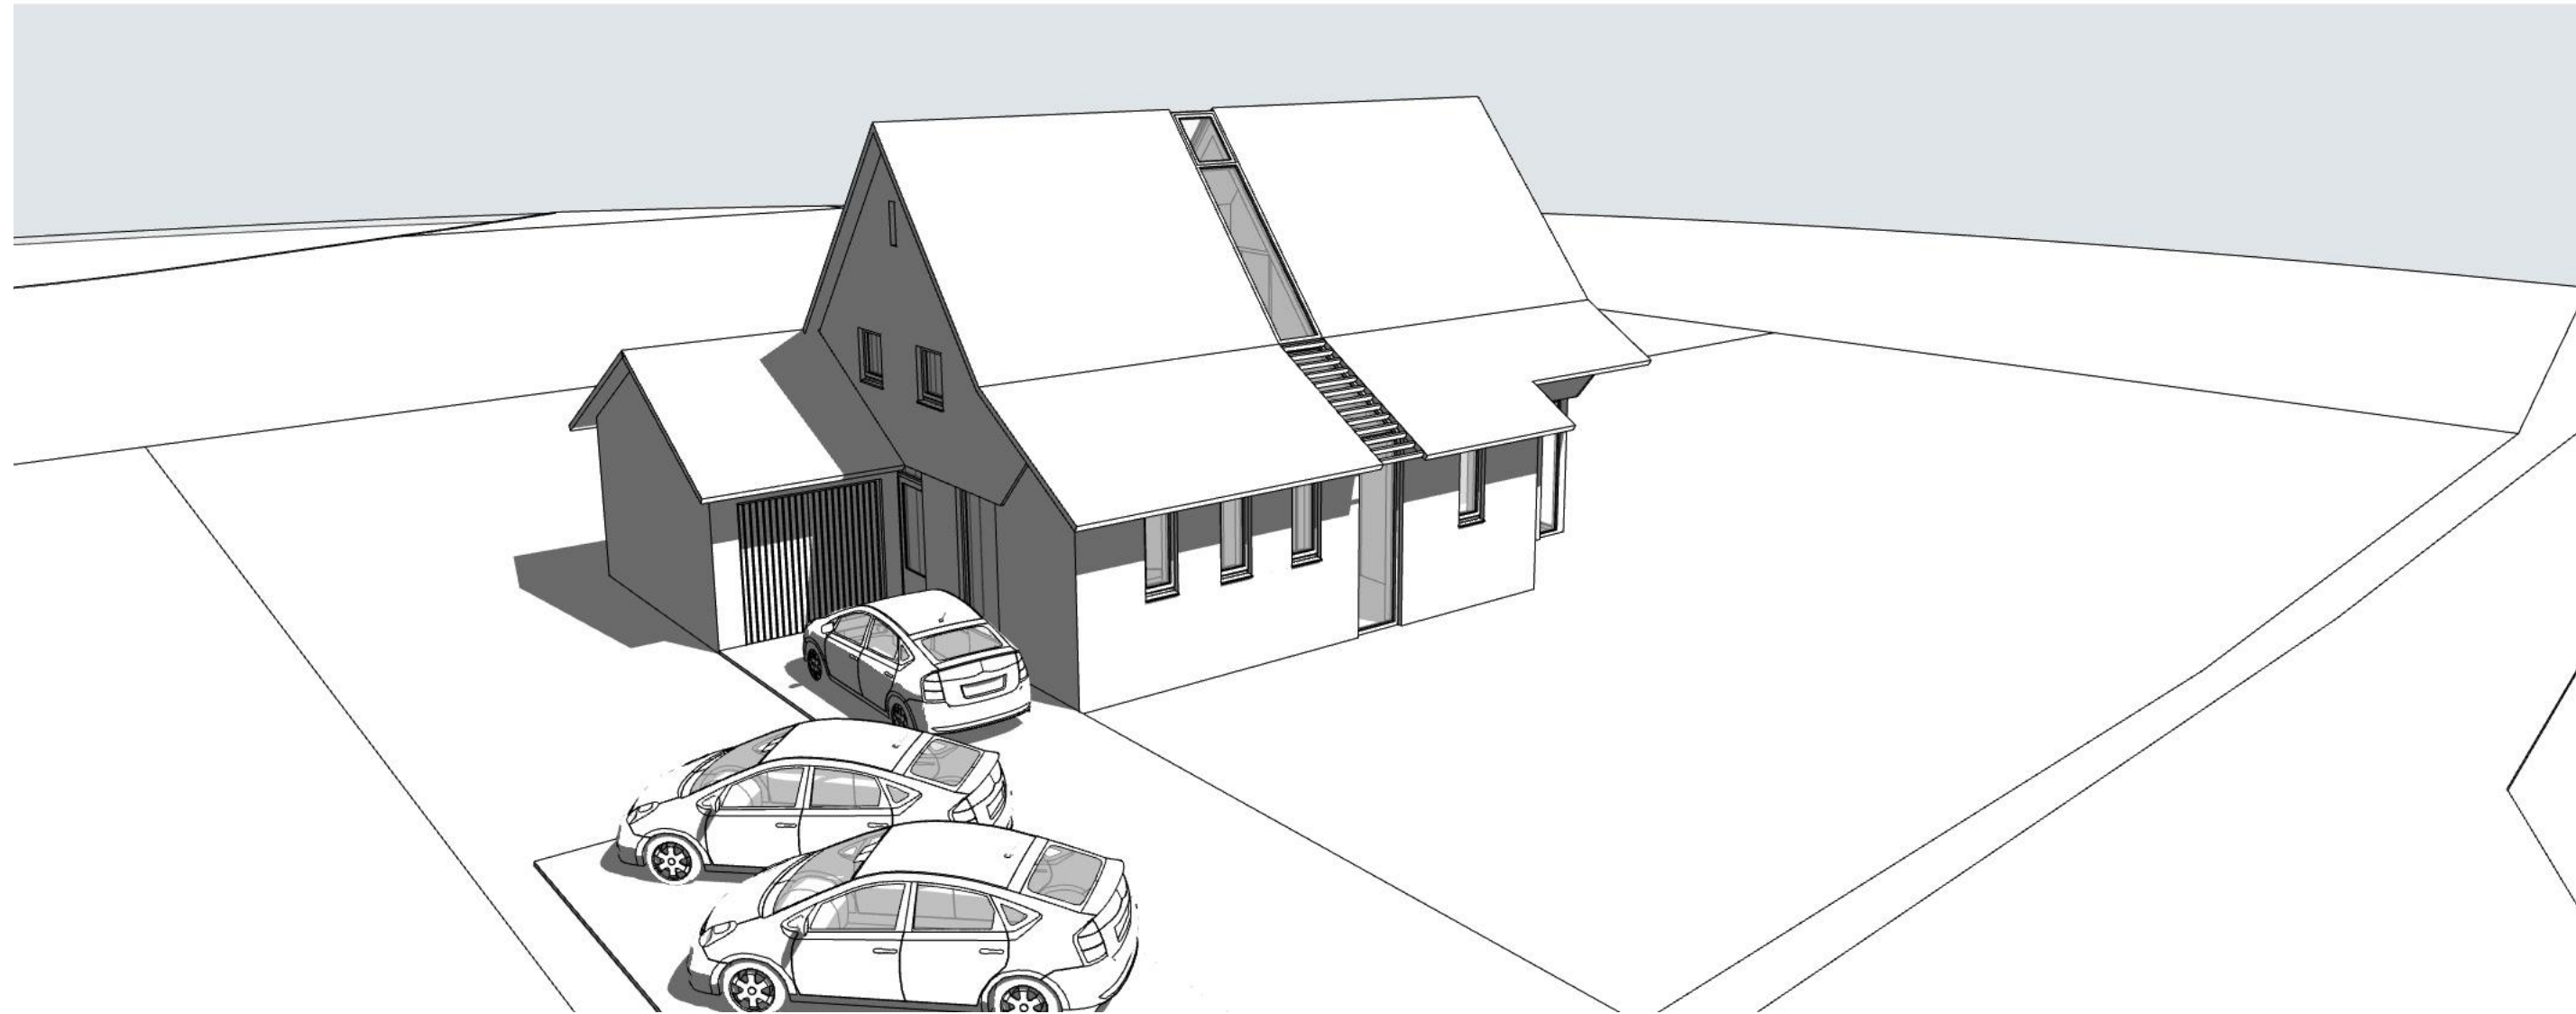


Straatkant

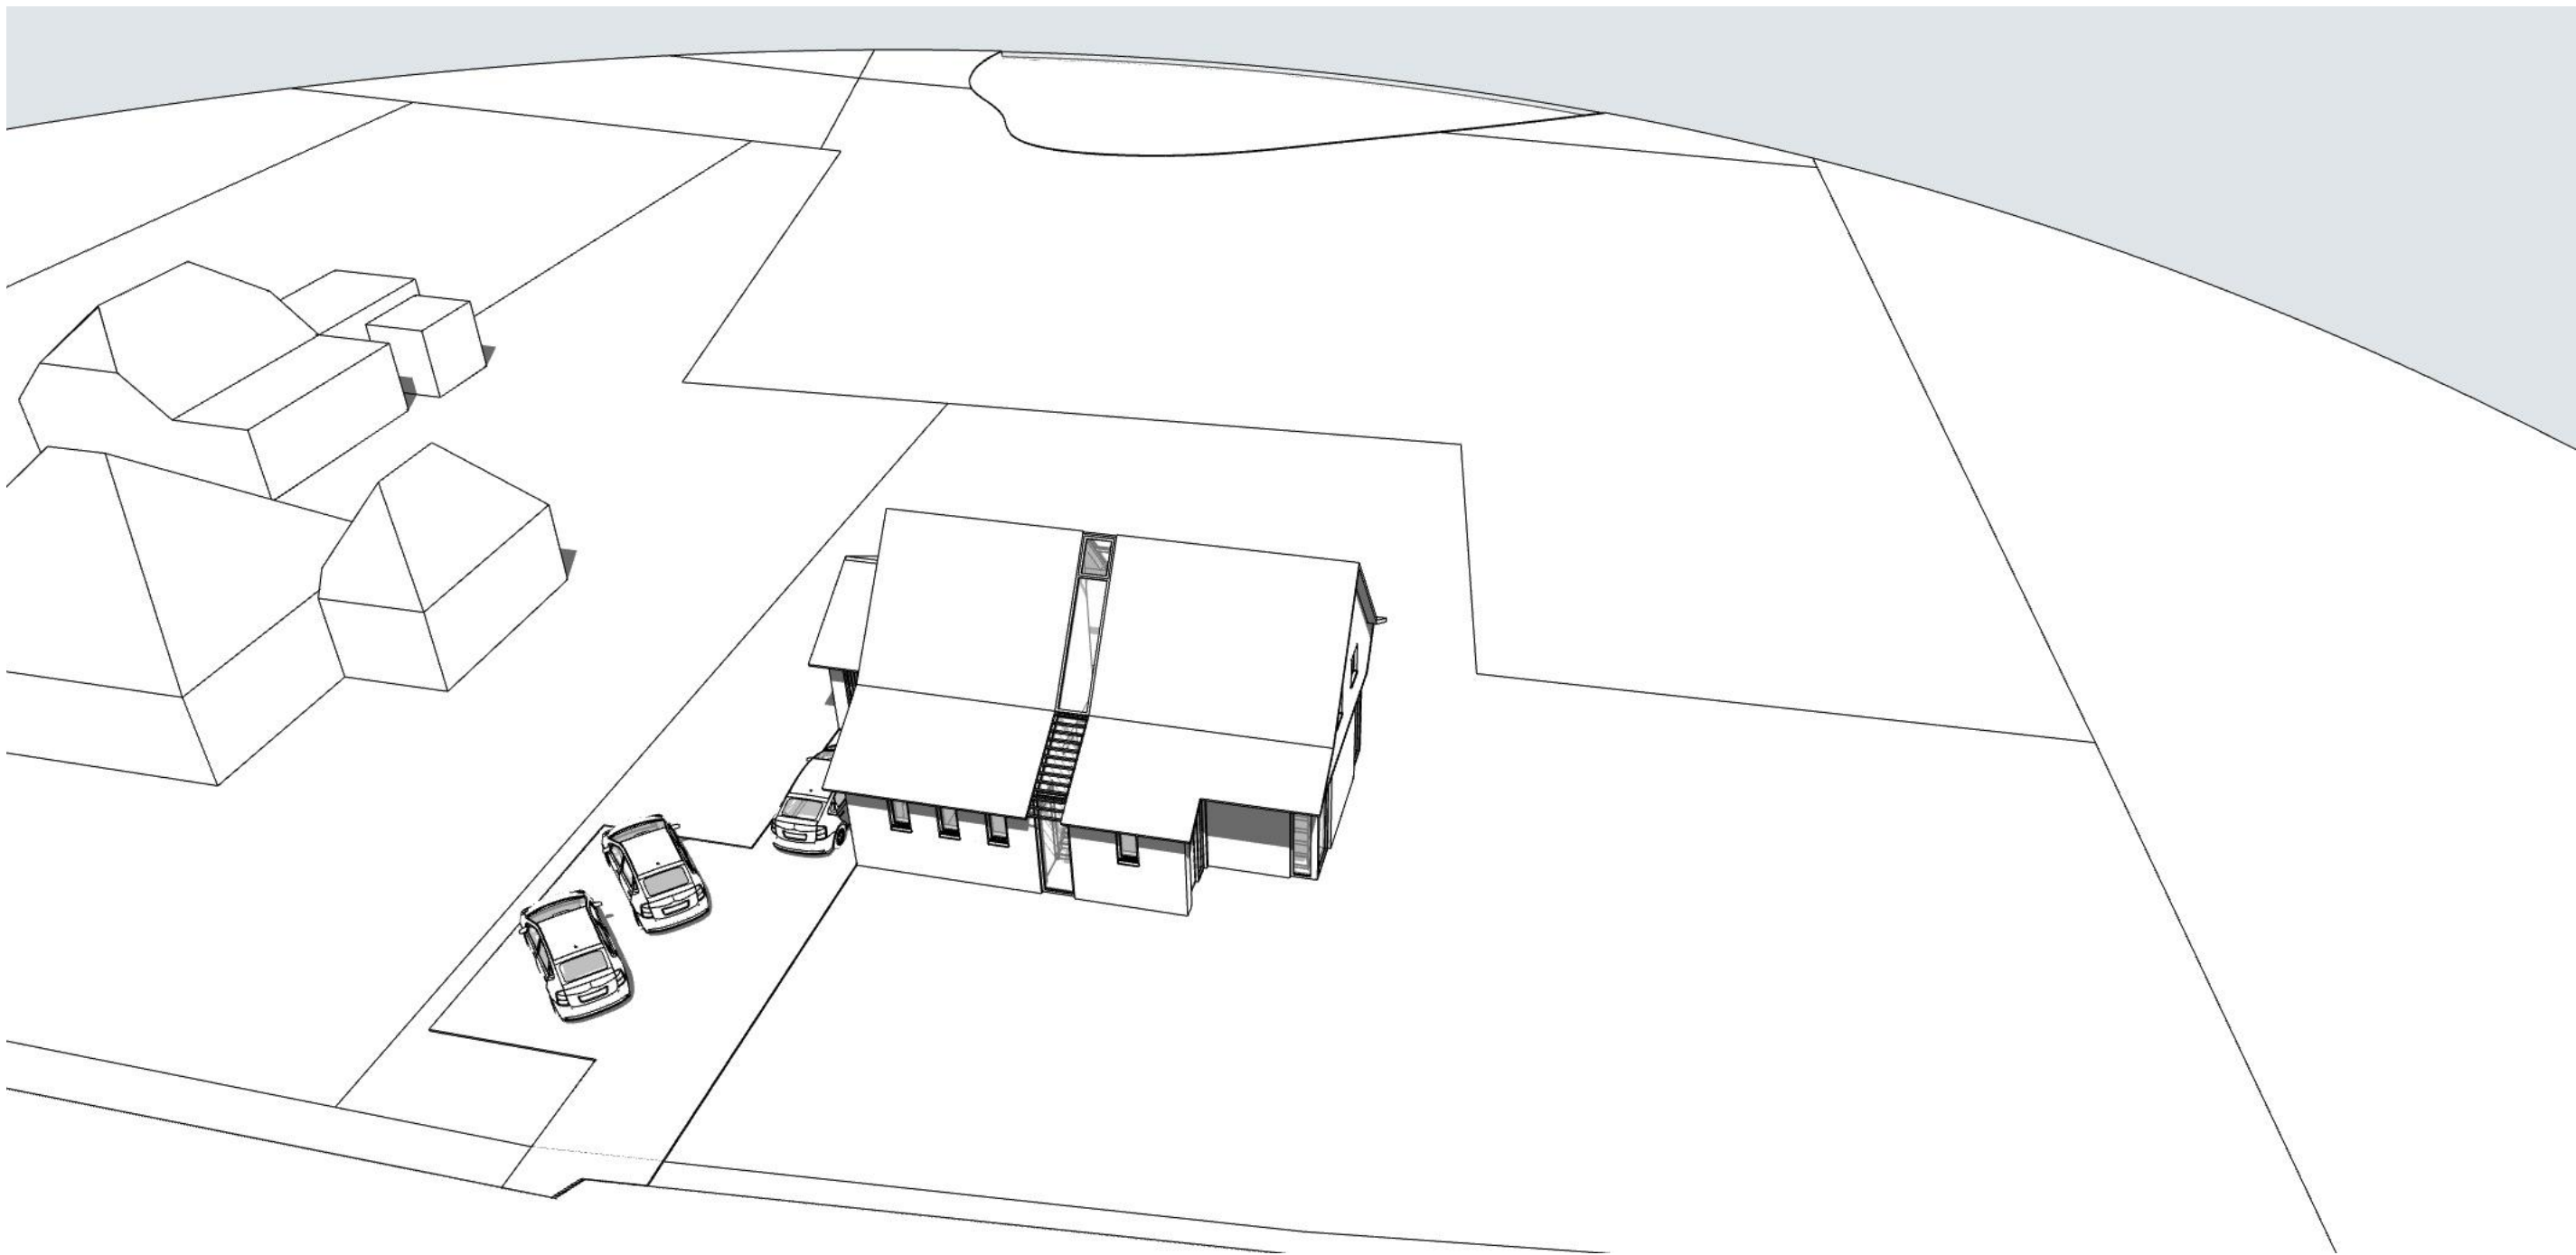

Straatkant (vogelvlucht)

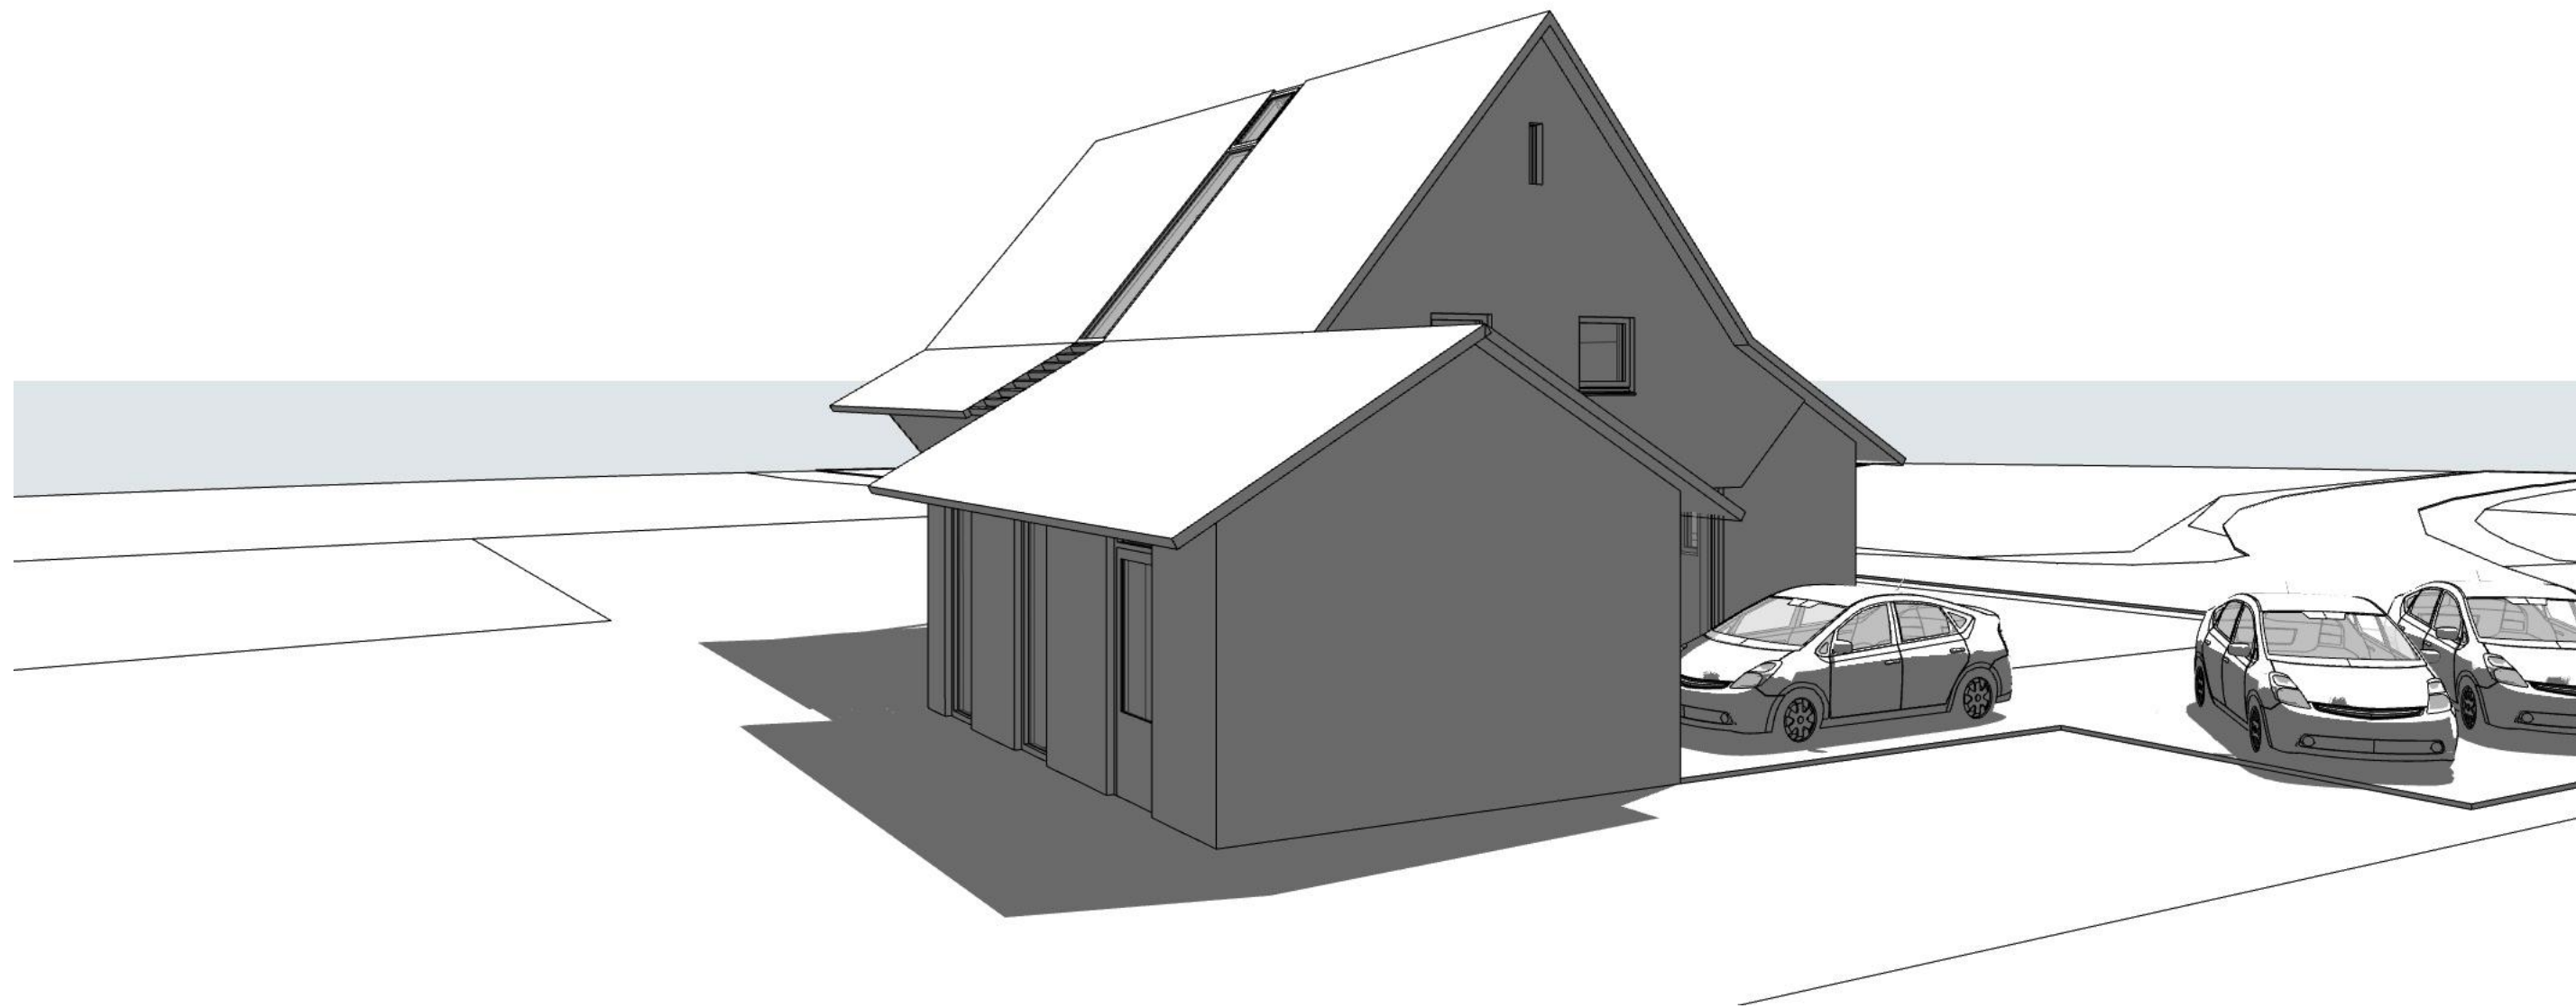

Achterkant

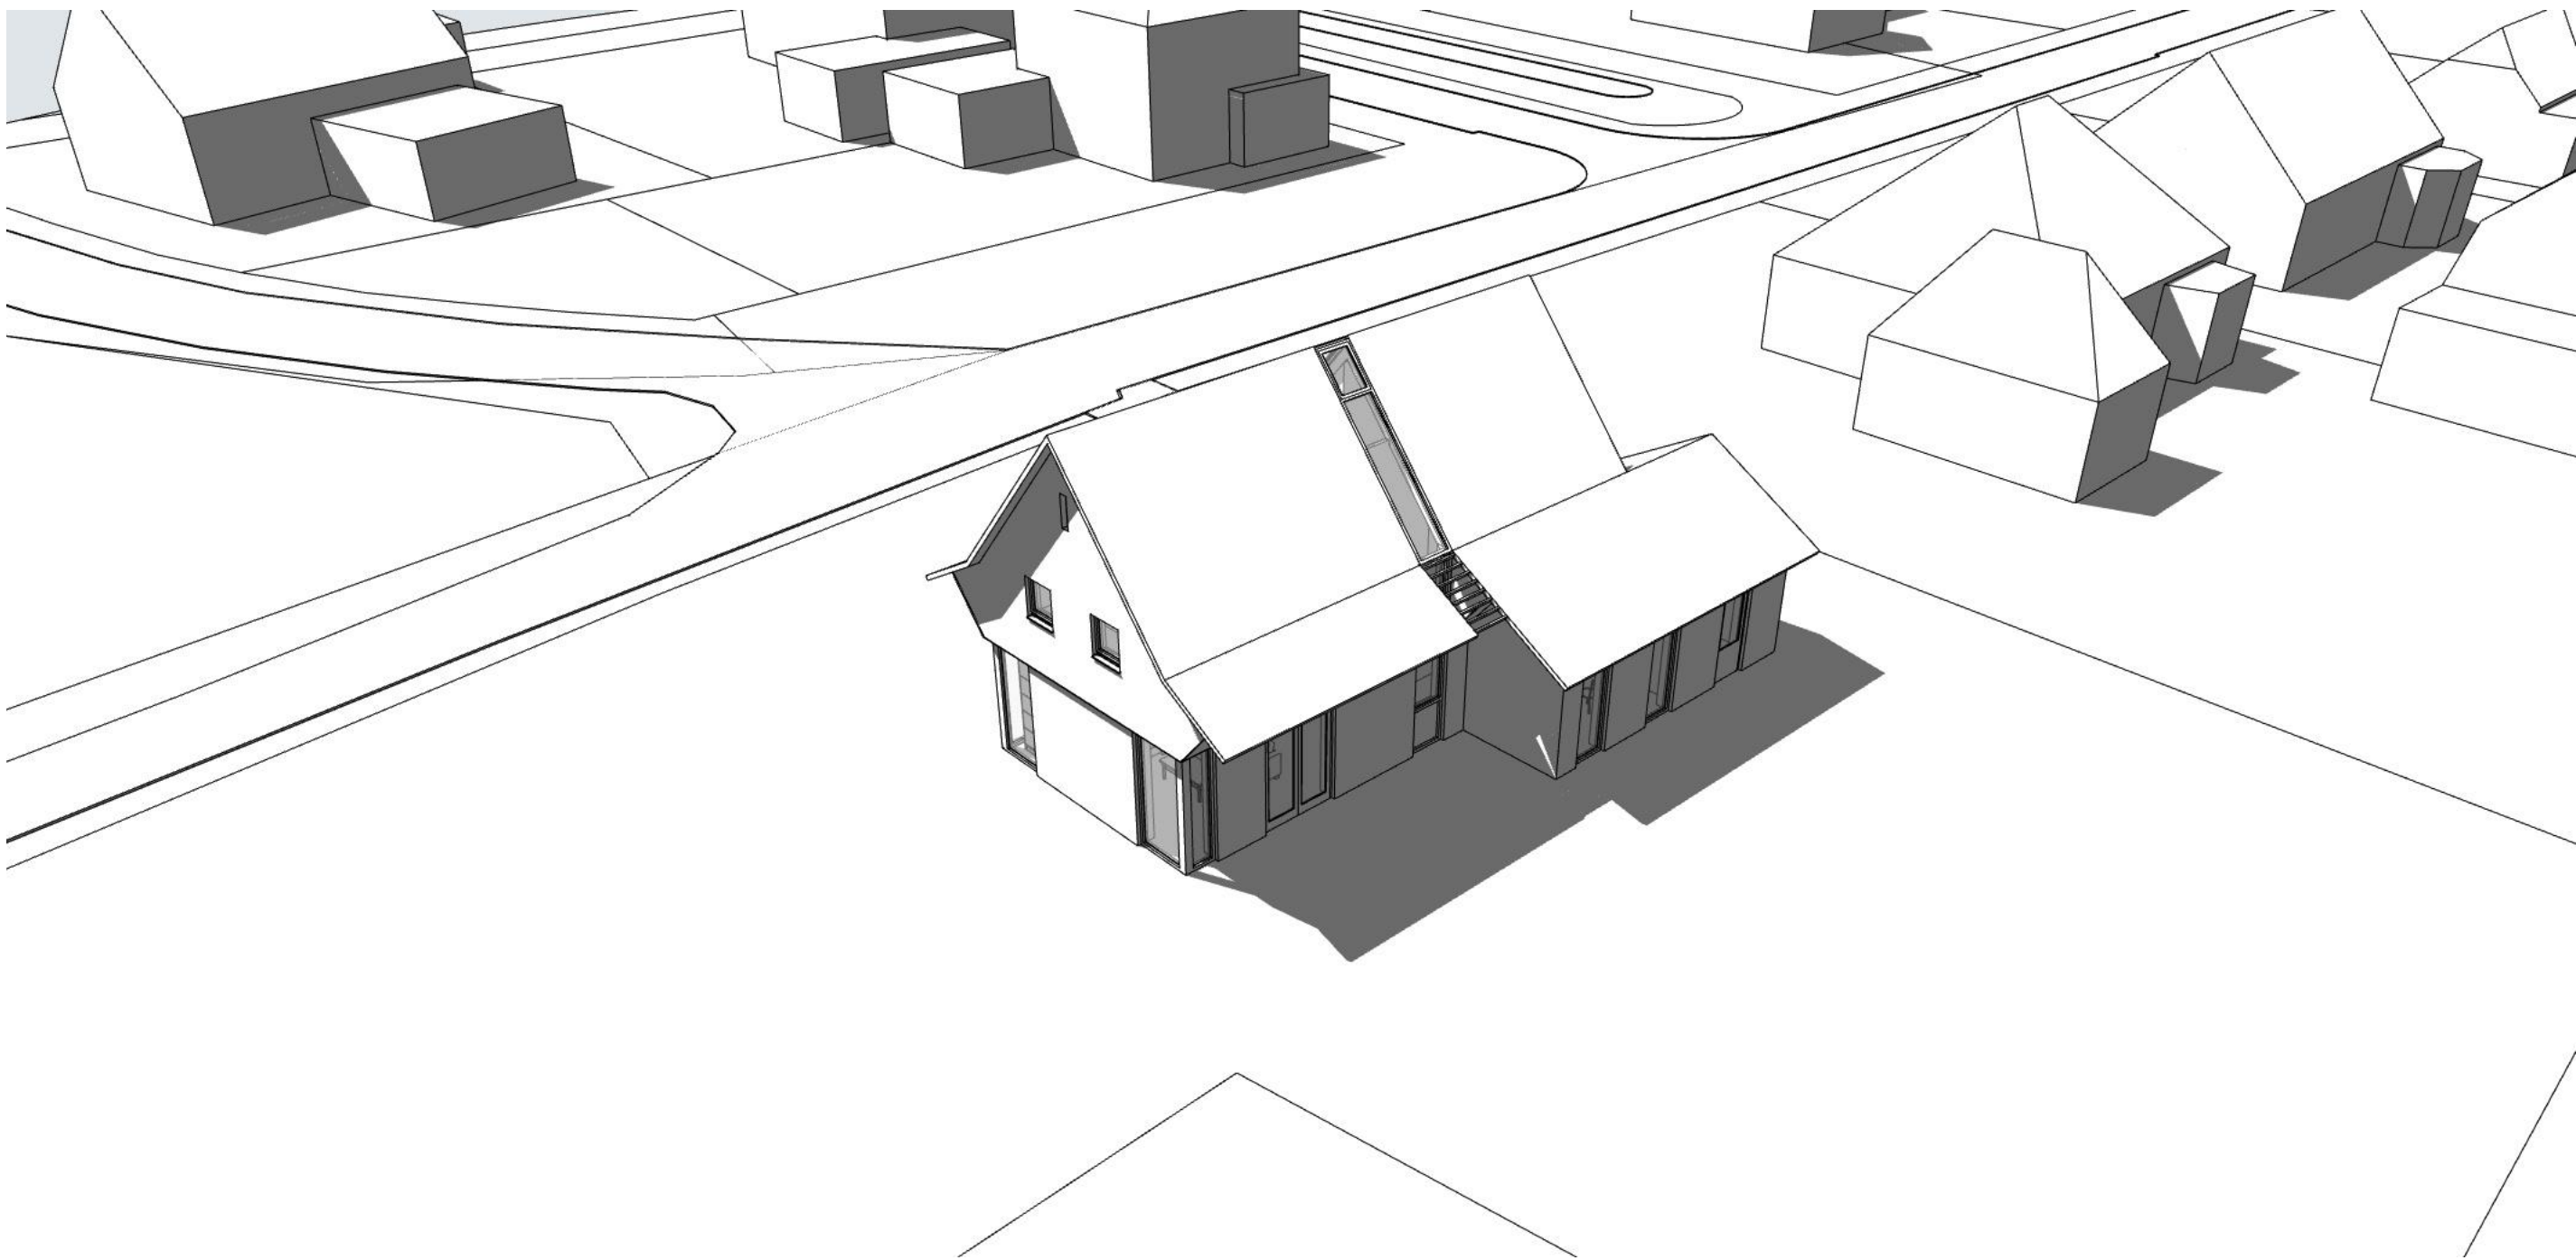

Achterkant (vogelvlucht)

104-SO-12 Visuals Ontwerp 11

Structuur ontwerp

datum:	14-12-20
status:	concept
schaal:	1:200
getekend:	KgK
formaat:	A1
wijziging:	-
project:	Woonhuis Kerkstraat
in opdracht van:	PJ Post
adres:	Kerkstraat 2 6659AC Wamel
woonplaats:	