


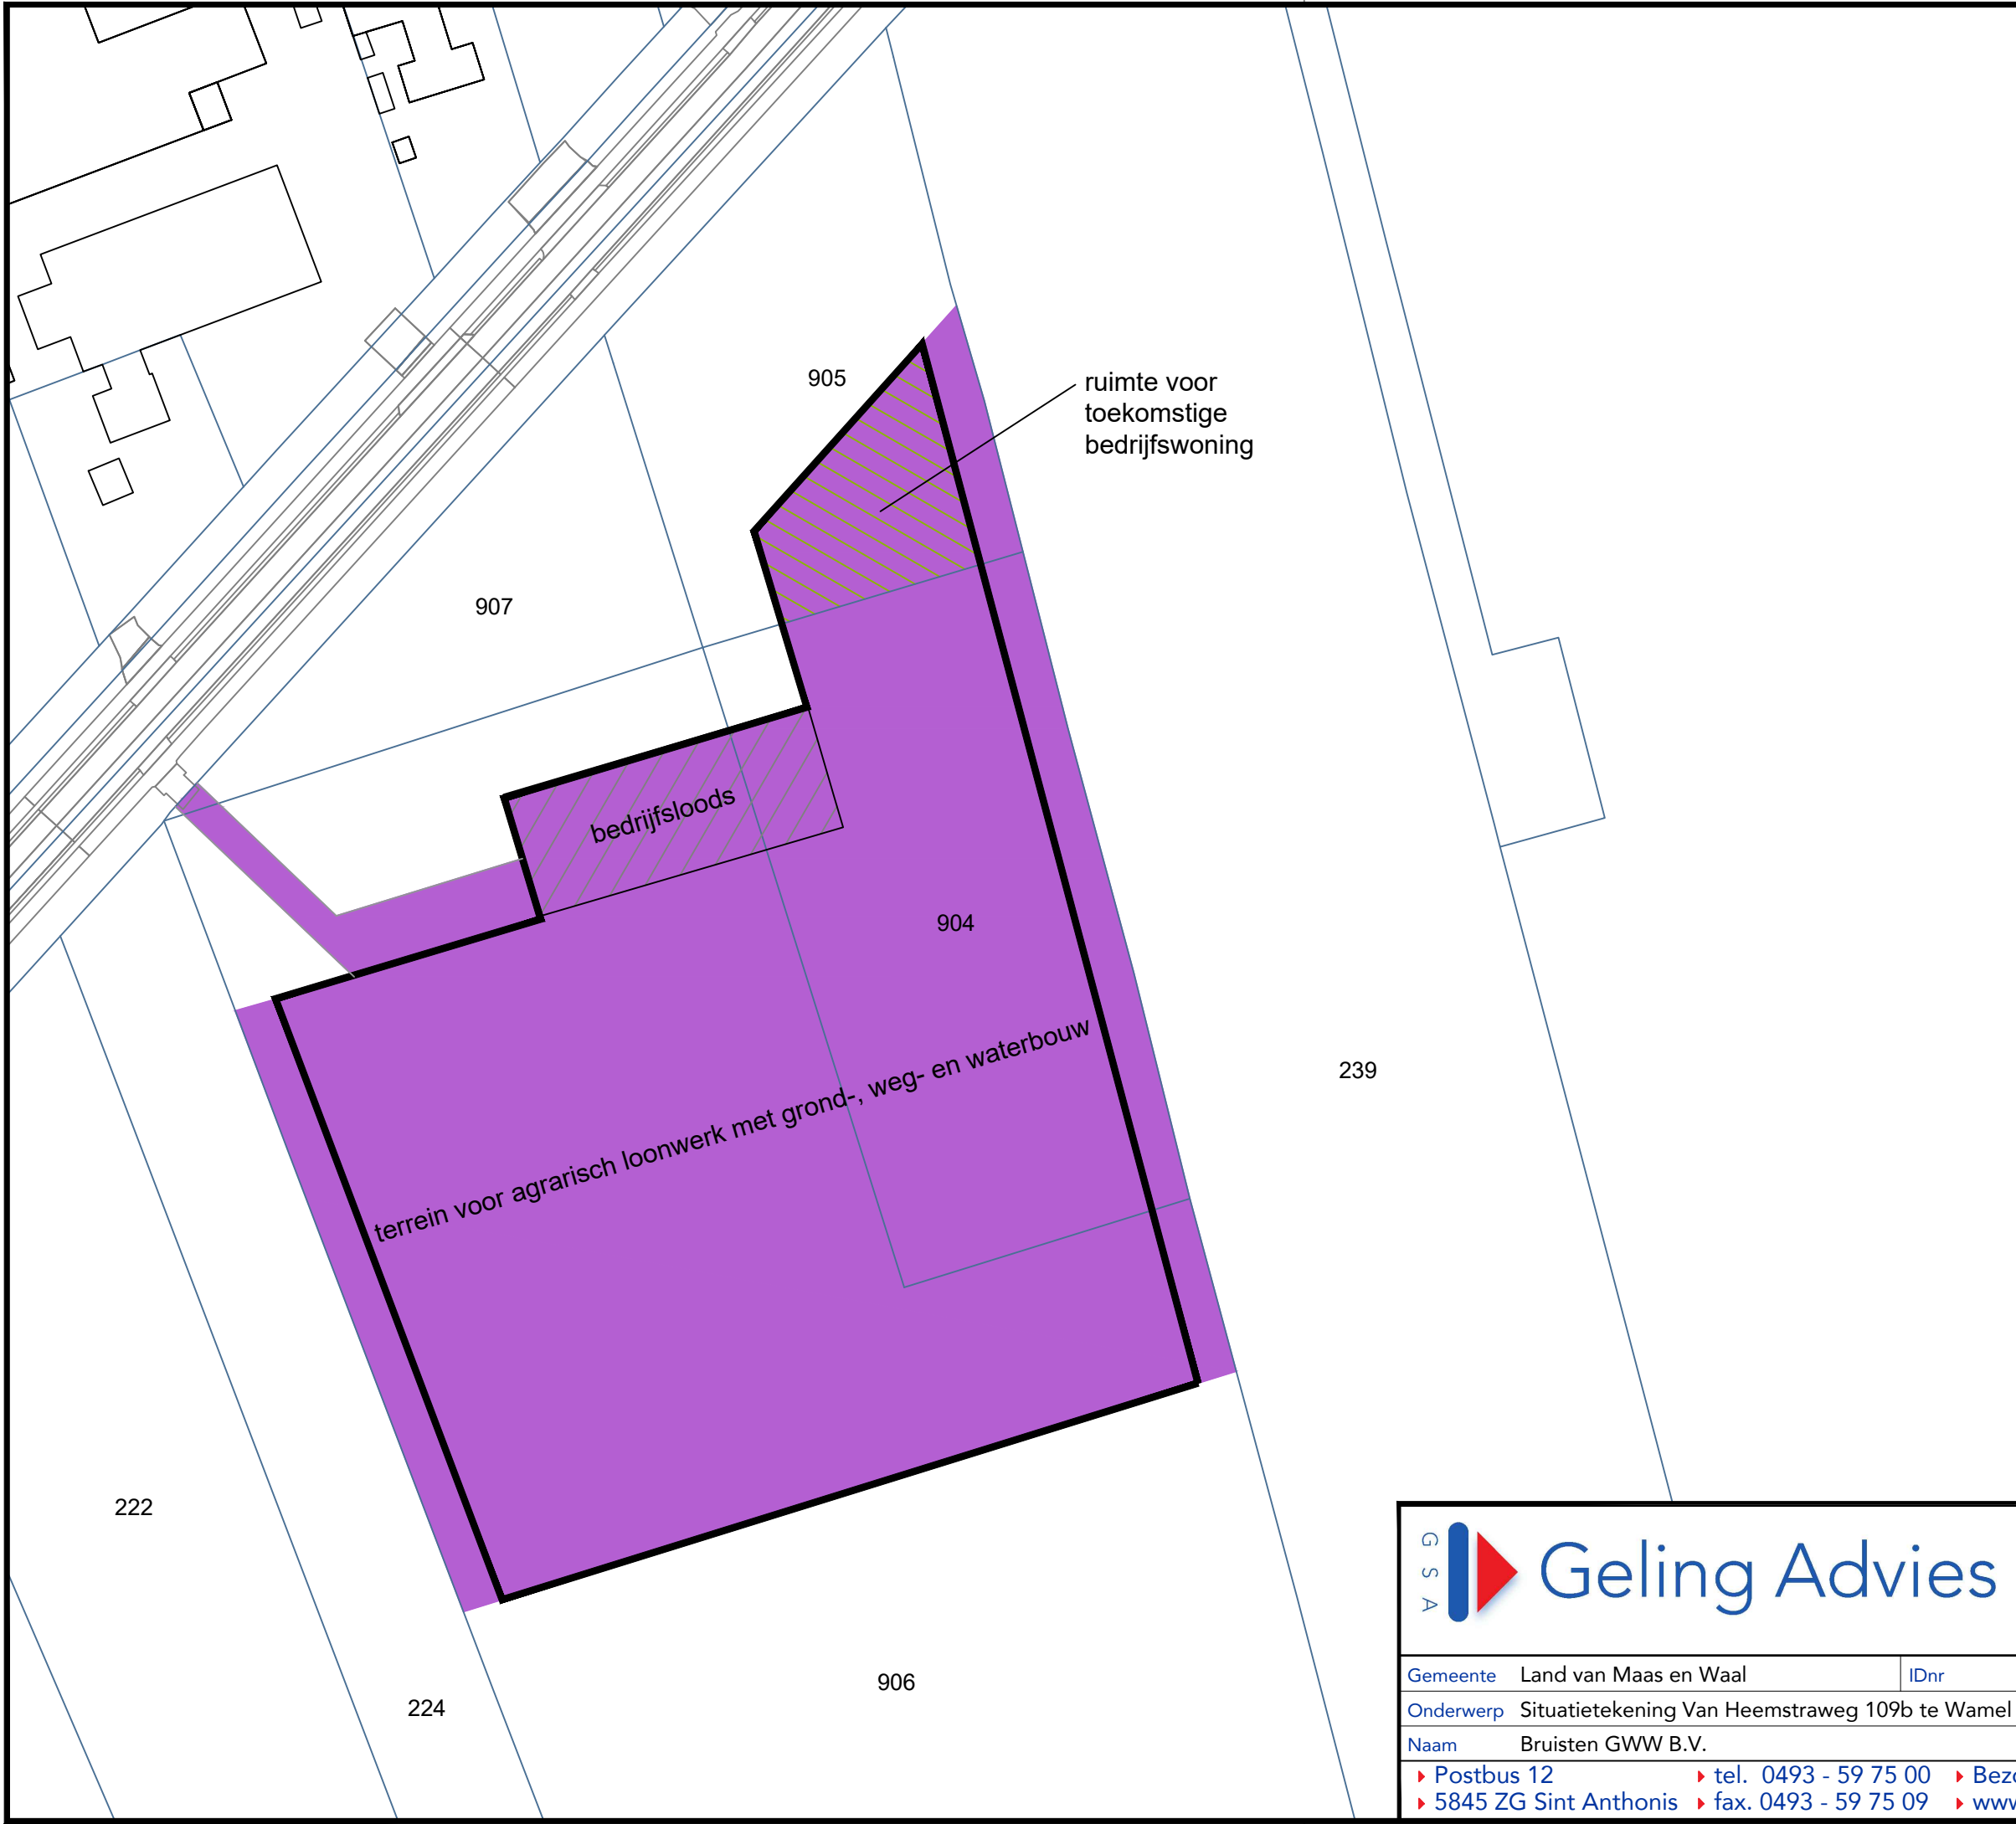


Renvooi



Bouwvlak



Agrarisch loonwerk met Grond-, weg- en waterbouwbedrijf

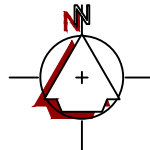

SITUATIE

Gemeente: Wamel
Sectie : M
Nummer : 904, 905, 906, 907
Schaal : 1 : 1000



Geling Advies

Schaal 1:1000

Datum 23-01-2023

Getekend door L.C.

Wijzigingsdatum

Projectnummer 5990BS01

Gemeente Land van Maas en Waal

IDnr

Formaat A3

Onderwerp Situatietekening Van Heemstraweg 109b te Wamel

Bladnummer S-01

Naam Bruisten GWW B.V.

► Postbus 12 ► tel. 0493 - 59 75 00 ► Bezoekadres: Burg. Wijtvljetlaan 1 te De Rips
► 5845 ZG Sint Anthonis ► fax. 0493 - 59 75 09 ► www.gelingadvies.nl