

Bijlage 1: Situatietekening



SITUATIE

kadastrale gemeente: Wamel

sectie: N nr: 0618, 0619

schaal: 1: 1000

	perceel
	bouwblok, huidig 1,5 ha
	bouwblok, gewenst 2,0 ha
	water
	bestaande gebouwen
	nieuwbouw
	bedrijfswoning
	erfverharding

BEPLANTINGSPLAN

	knotwilgen, conform bestaande beplanting zuidzijde 15 m h.o.h
	bossingel
	plantafstand bomen: 1,5 x 1,5 m wildverband, hoogte >2 m
	plantafstand struiken: 1,25 x 1,25 m wildverband
	10% eik Quercus Robur
	20% els Alnus Glutinosa
	15% veldesdoorn Acer Campestre
	10% gelderse roos Viburnumopulus
	20% hazelaar Corylus Avellana
	15% krenteboom Amelanchie Lamarckii
	5% kardinaalshoed Euonimus Europaes
	5% hondsroos Rosa Canina
	bestaande beplanting doorzetten: essen en elzen met een één-rijige onderbeplanting van meidoorn, hazelaar, veldesdoorn, kornoelje en sleedoorn
	- plantafstand bomen: 12,5 m h.o.h.
	- plantafstand struiken: 1,25 x 1,25 m wildverband
	bestaande lage beplanting (provinciaal)
	compenserende waterberging

Langs west- en zuidzijde worden knotwilgen aangebracht conform bestaand.
Overige beplanting is reeds aanwezig.

Beplantingsplan

Maatschap Jaspers
Kooistraat 5

Boven Leeuwen
tel.: 024 - 641 49 65

projectno.

adviseur W. Janssen

getekend MR

datum 7 september 2012

wijz. a 28 mei 2013

b

c

schaal 1: 1000

formaat A3



bladnr.

359919

B1

Postbus 396
6710 BJ Ede
Tel. 0318 - 675 400
E. info@agra-matic.nl

AGRA-MATIC
ADVIES MILIEU BOUW

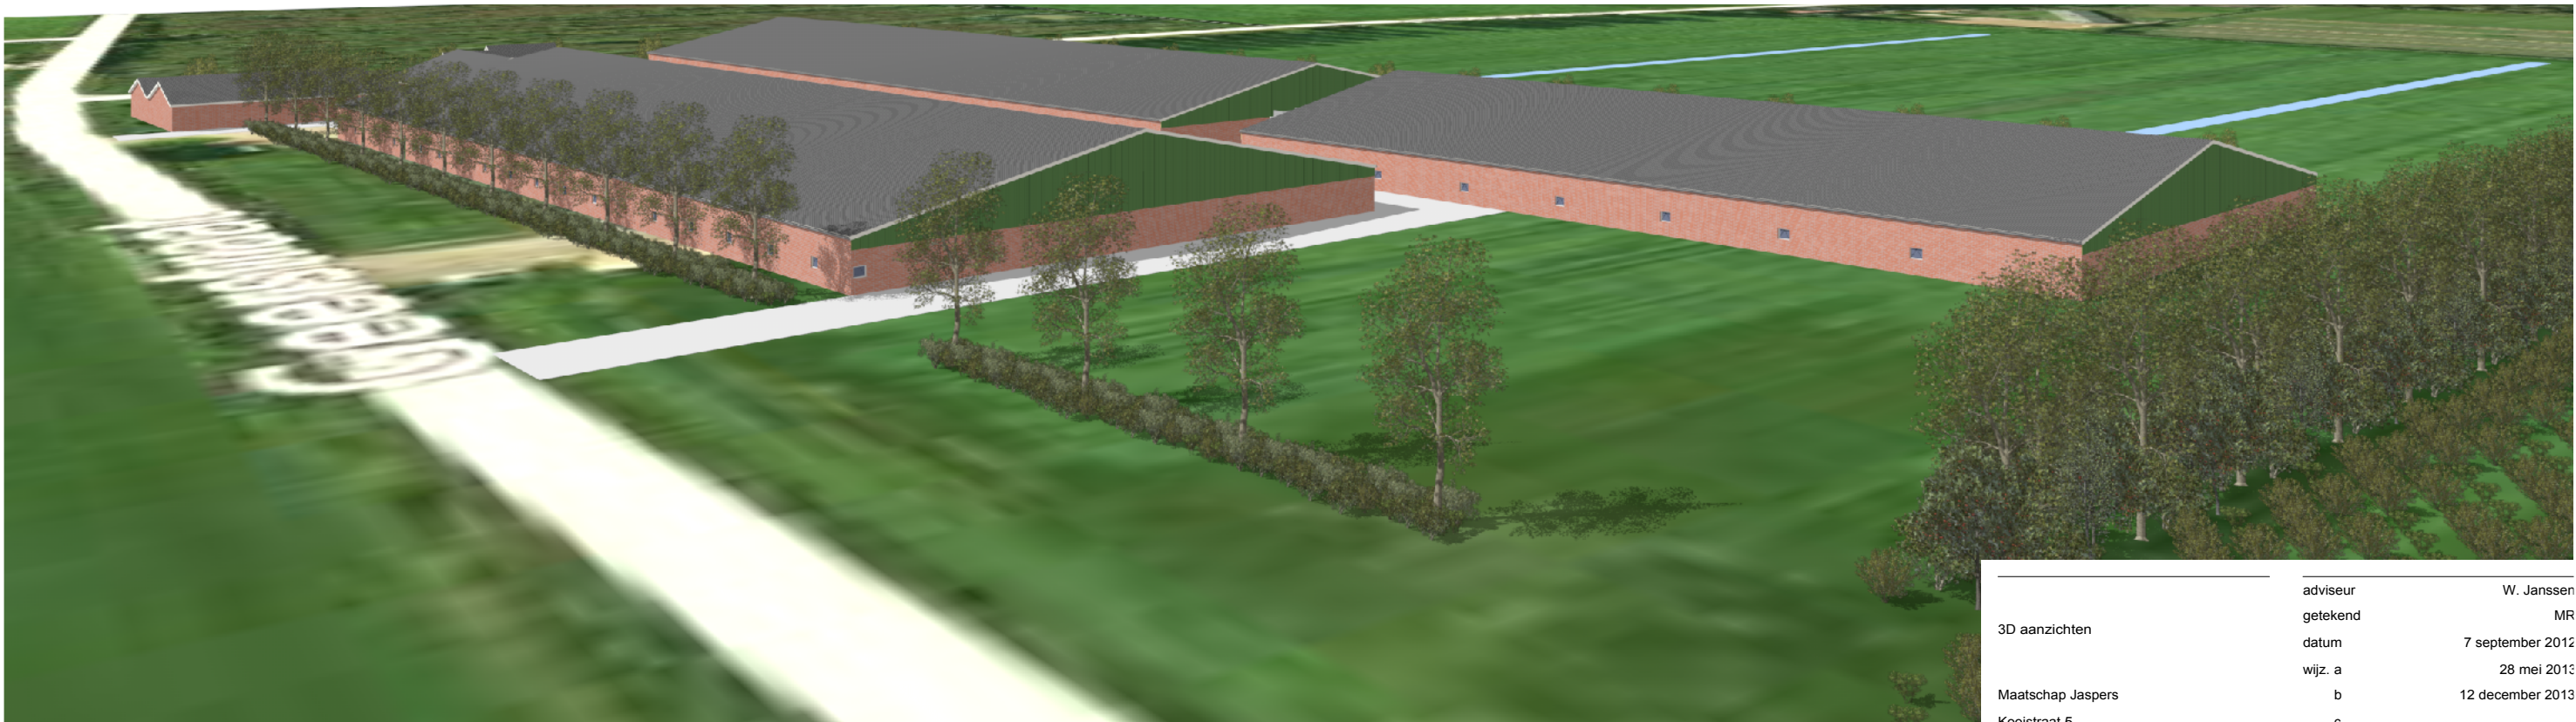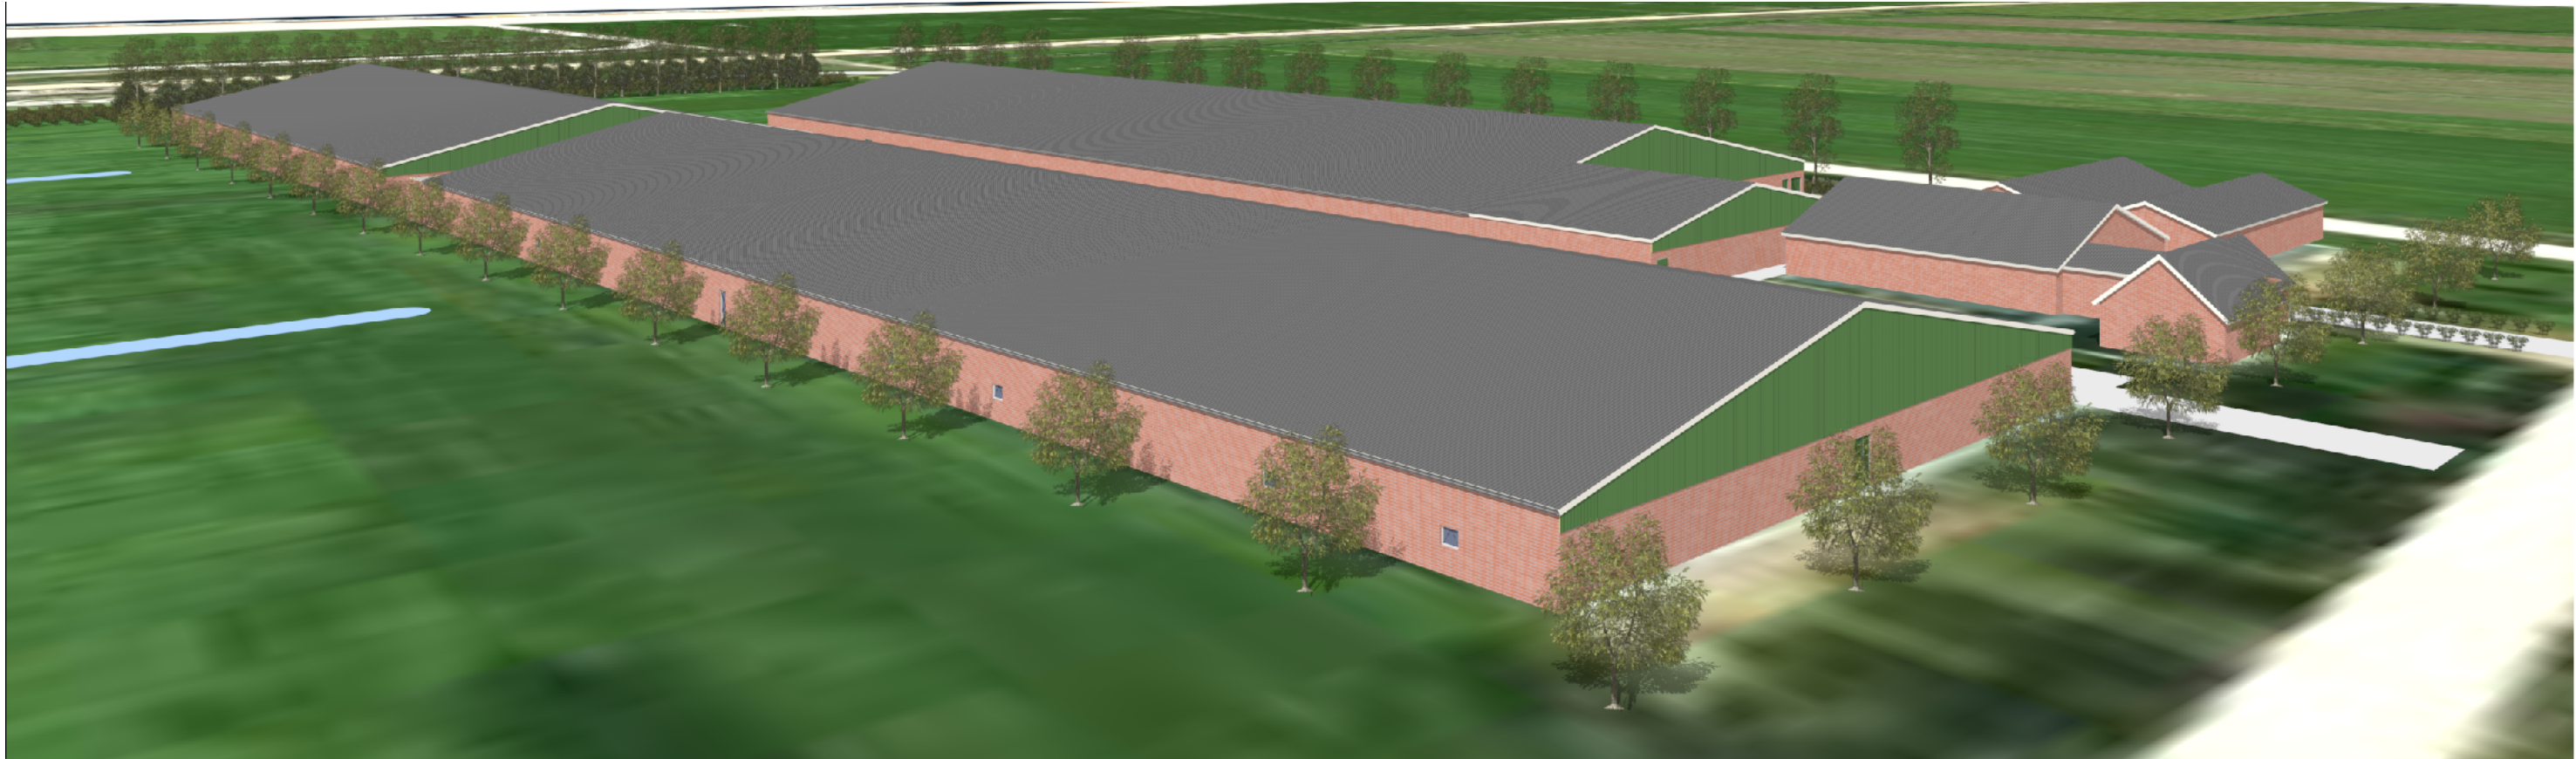

3D aanzichten	adviseur	W. Janssen
	getekend	MR
	datum	7 september 2012
	wijz. a	28 mei 2013
	b	12 december 2013
Maatschap Jaspers Kooistraat 5 6657 KK Boven Leeuwen Tel.: 024 - 641 49 65	c	
	schaal	1: 1000
	formaat	A3
	projectno.	
	bladnr.	

359919 B2

Postbus 396
6710 BJ Ede
Tel. 0318 - 675 400
E. info@agra-matic.nl





Beplantingsplan + Onderlegger	adviseur	W. Janssen
	getekend	MR
	datum	7 september 2012
	wijz. a	28 mei 2013
Maatschap Jaspers Kooistraat 5 6657 KK Boven Leeuwen tel.: 024 - 641 49 65	b	12 december 2013
	c	
	schaal	1: 2000
	formaat	A3
projectno.	bladnr.	

359919 B3

Postbus 396
6710 BJ Ede
Tel. 0318 - 675 400
E. info@agra-matic.nl

