



VEERSTRAAT 4, DREUMEL

GEMEENTE WEST MAAS EN WAAL

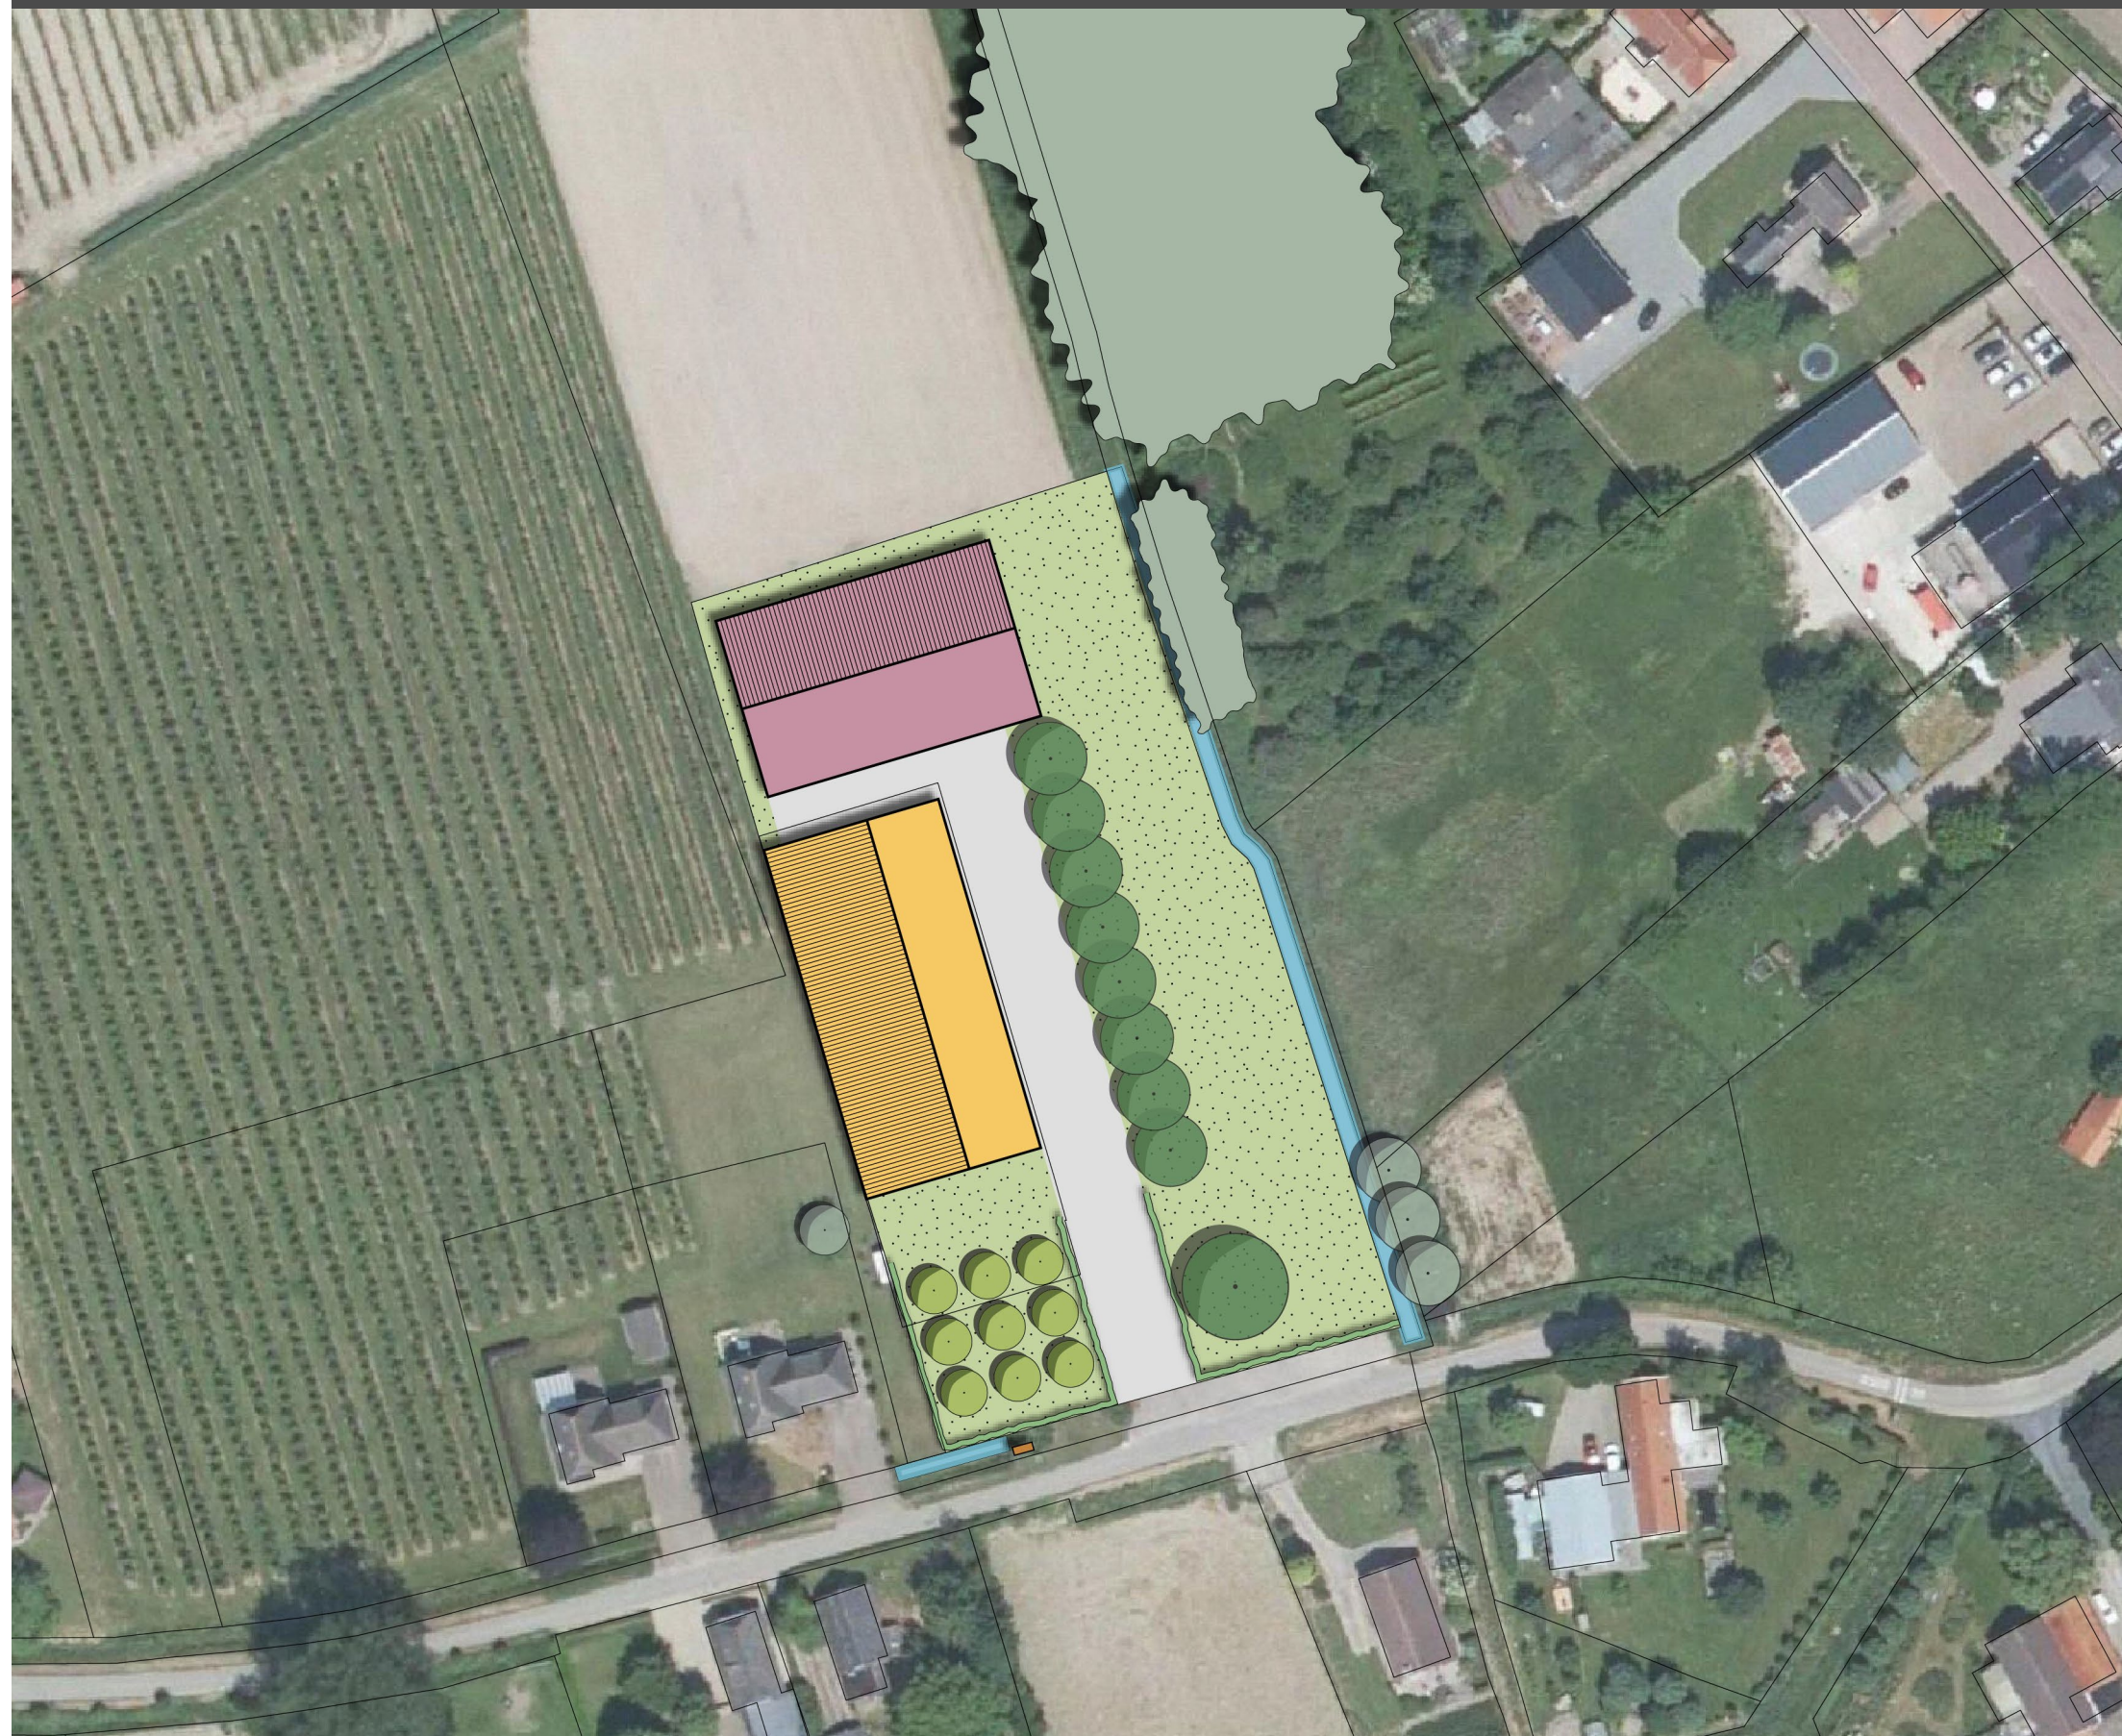


Legenda

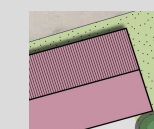


bestaande loods



nieuwe loods

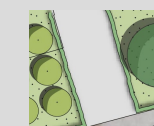

verharding

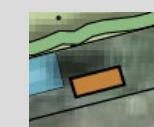

bestaande pompinstallatie




bestaande watergang



boomgaard
fruitbomen hoogstam



bomenrij
fruitbomen hoogstam

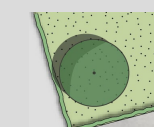

solitaire boom
paardenkastanje



haag

INRICHTINGSPLAN

SCHAAL 1:1000

MEI 2018

BURO **SRO**