






Vooraanzicht

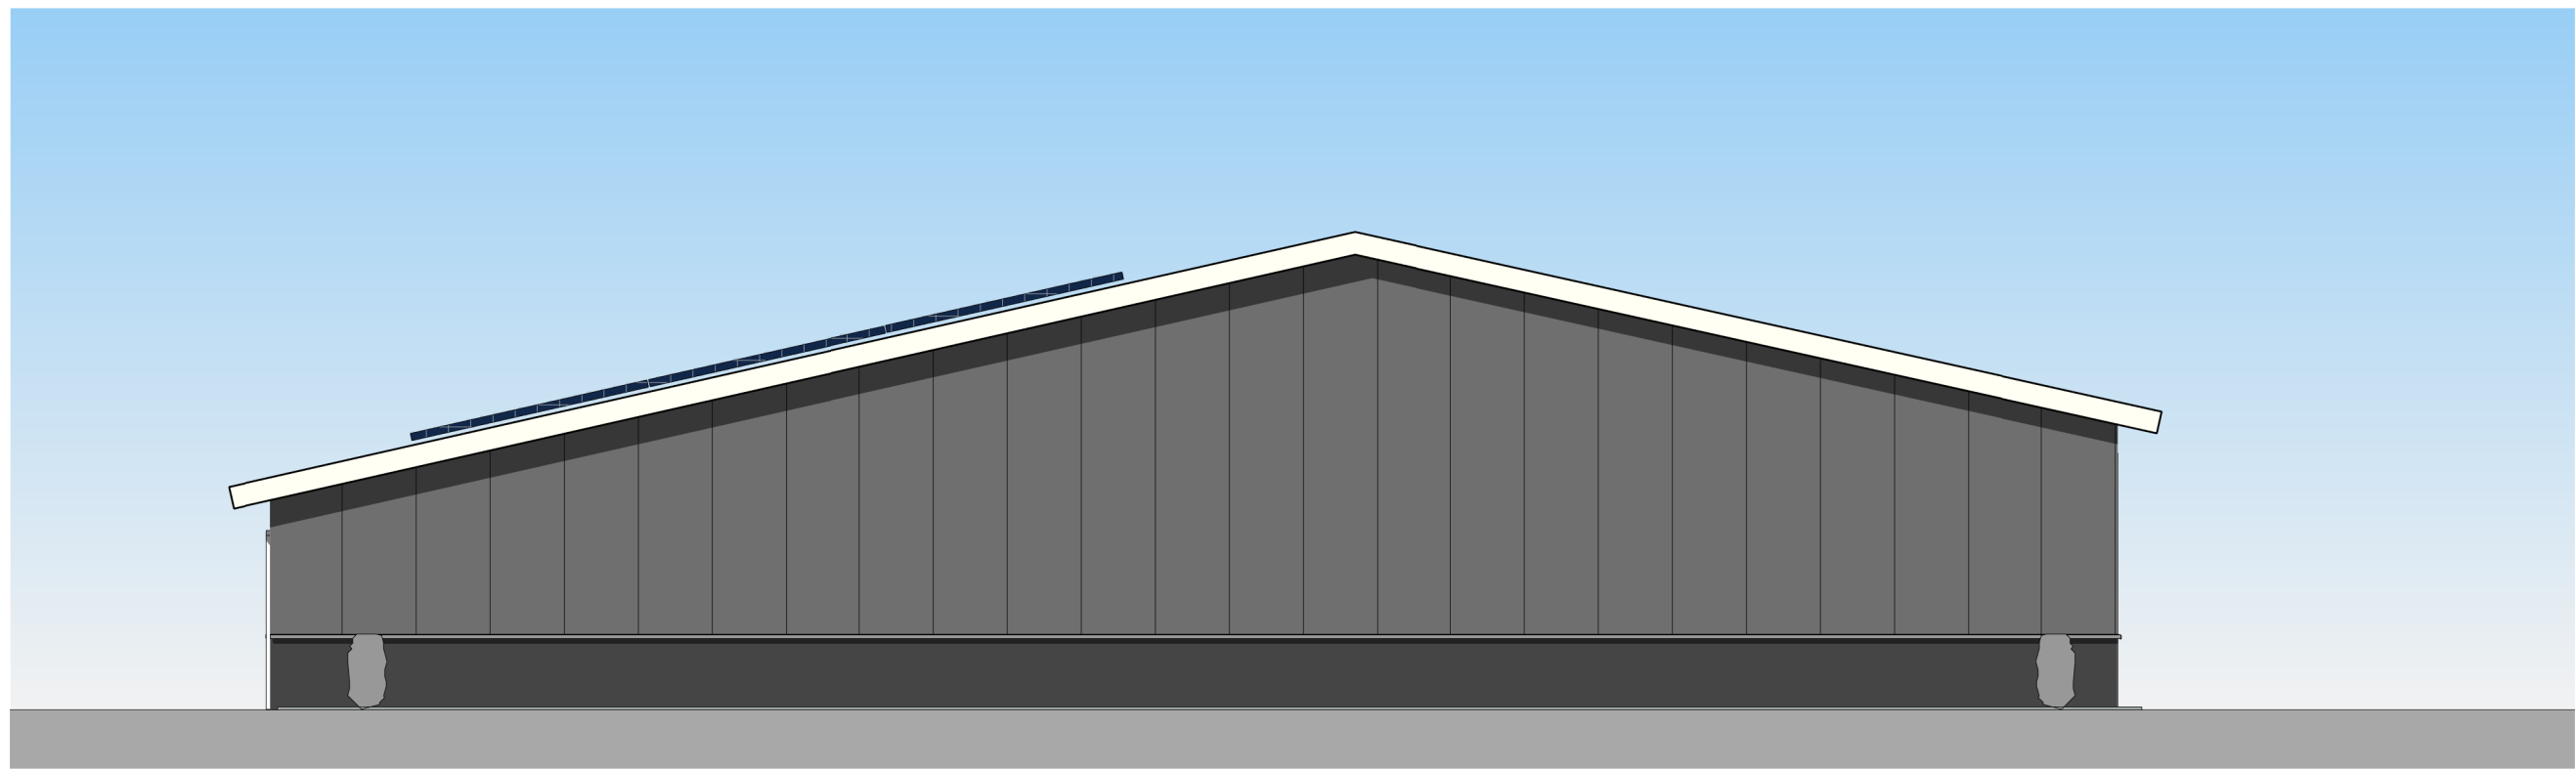


Rechter zijgevel

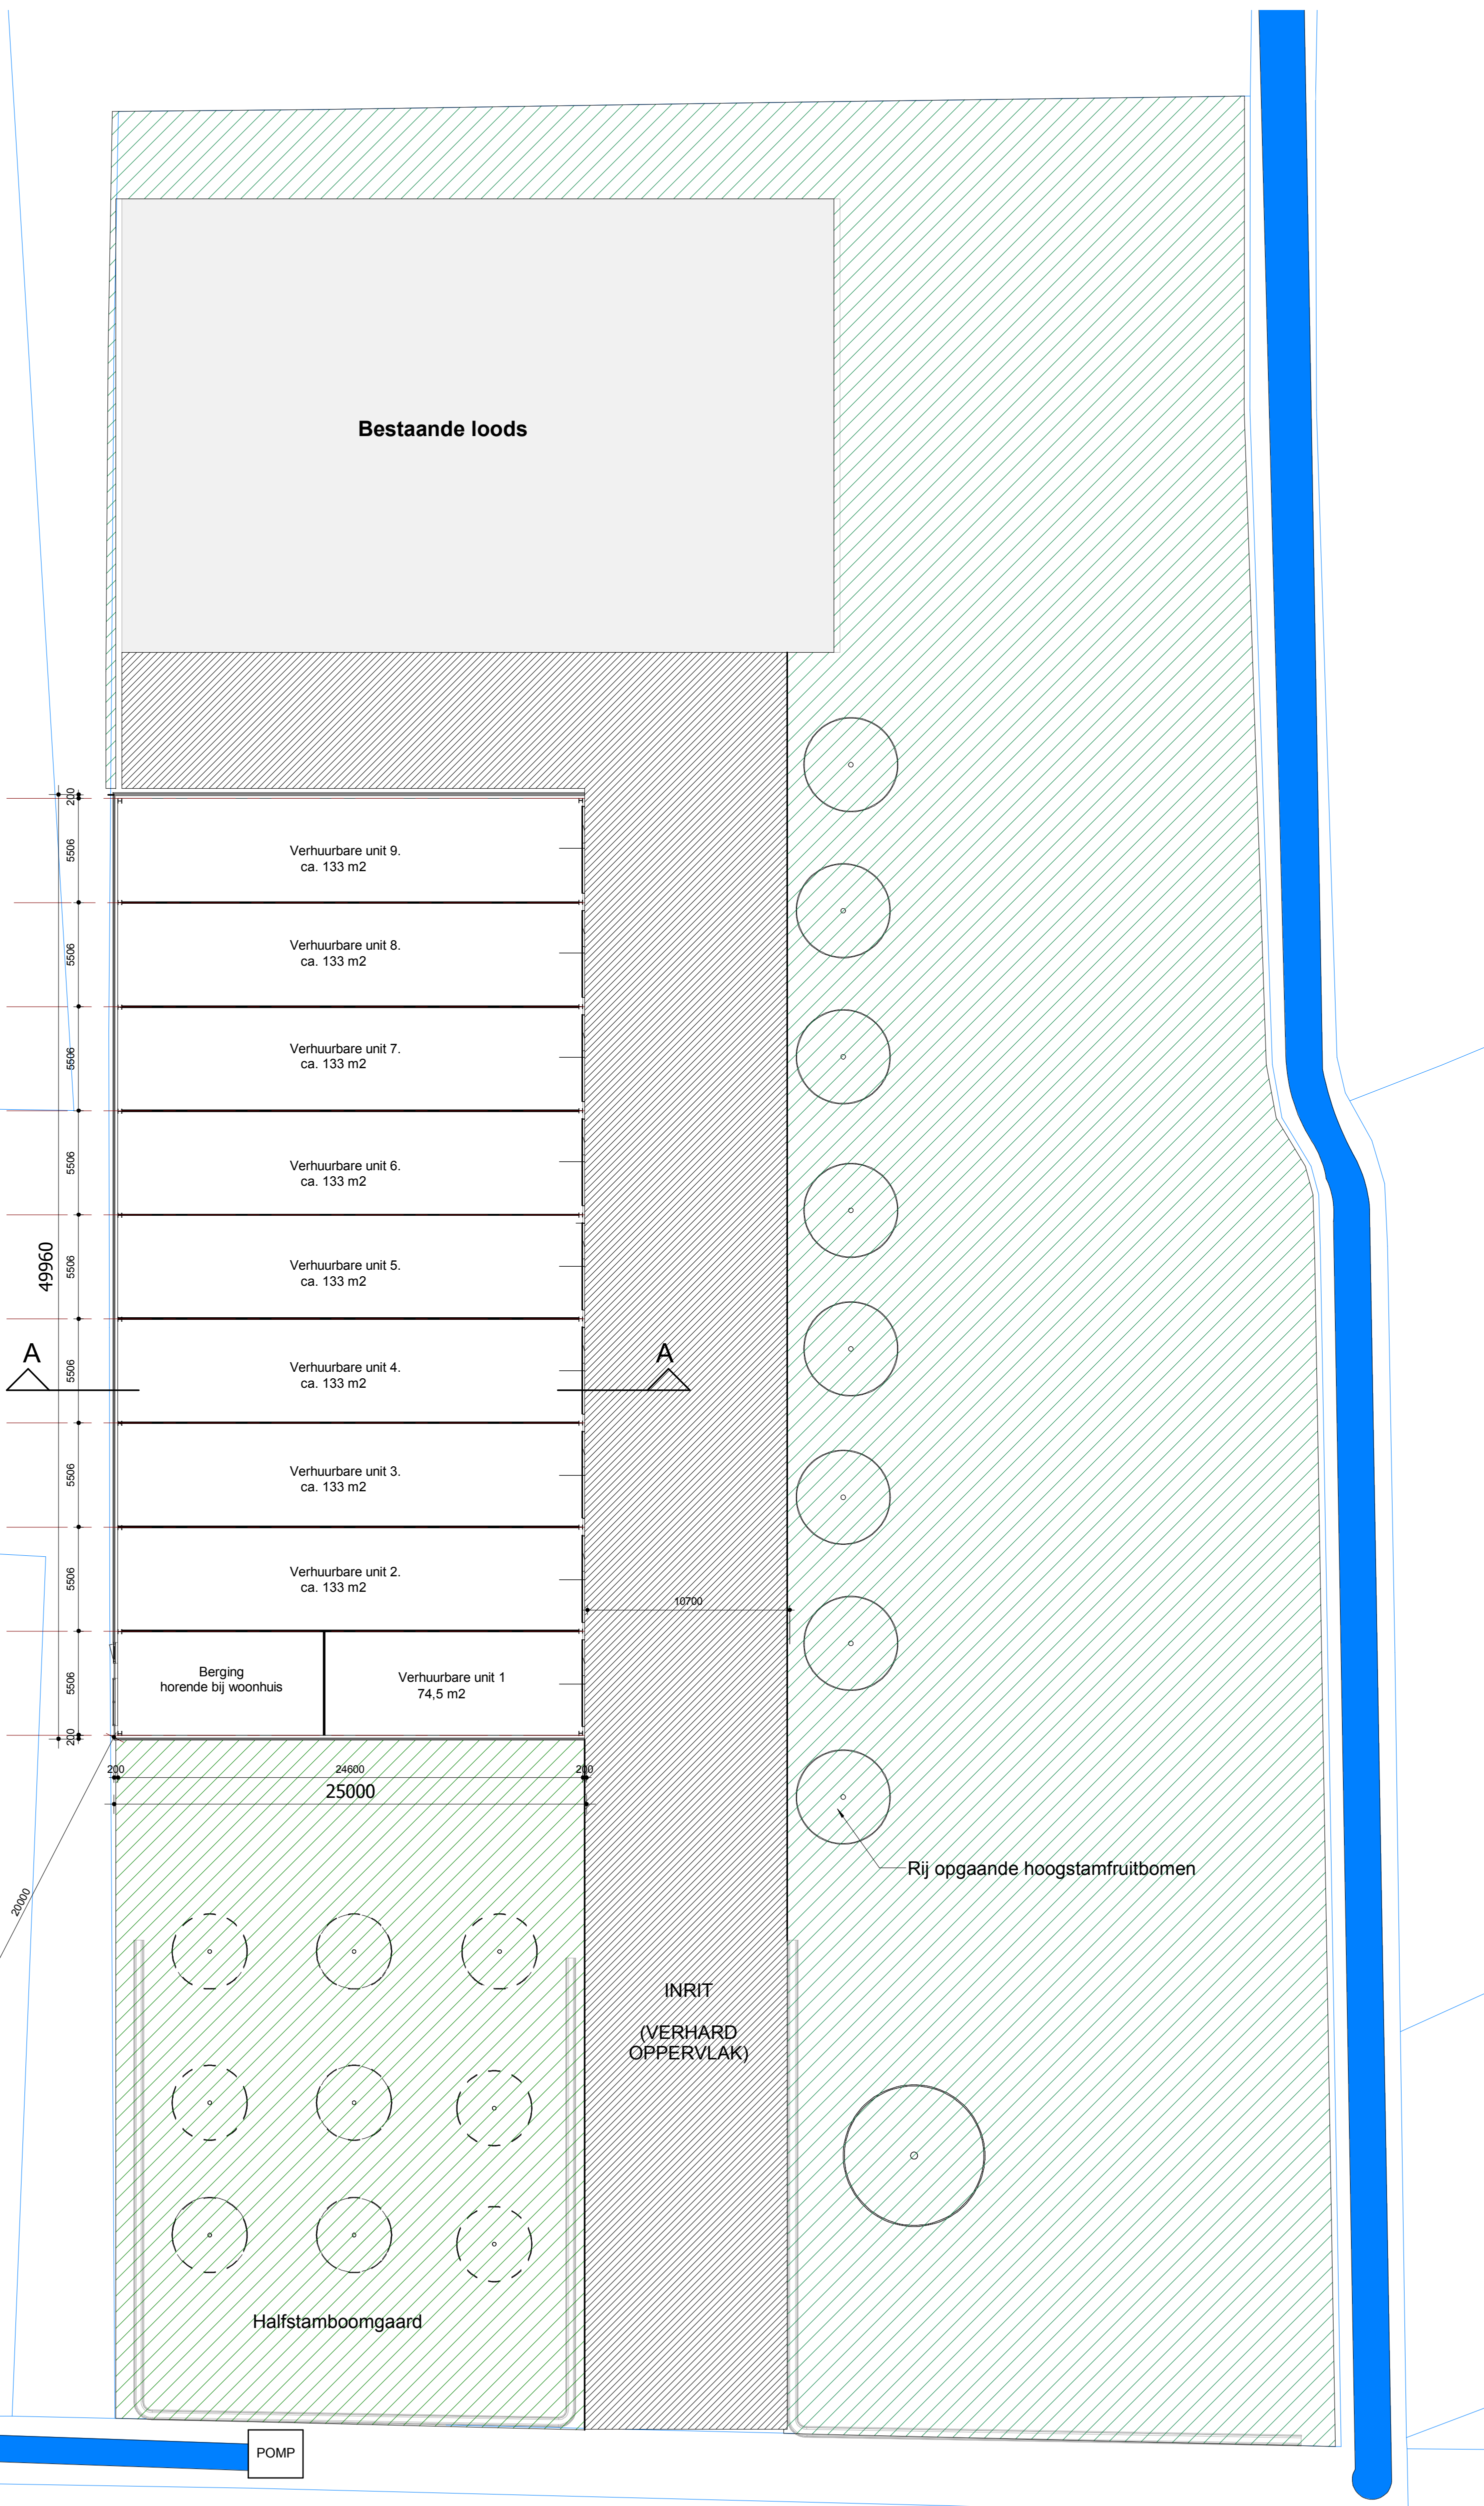


PLATTEGROND: BEGANE GROND

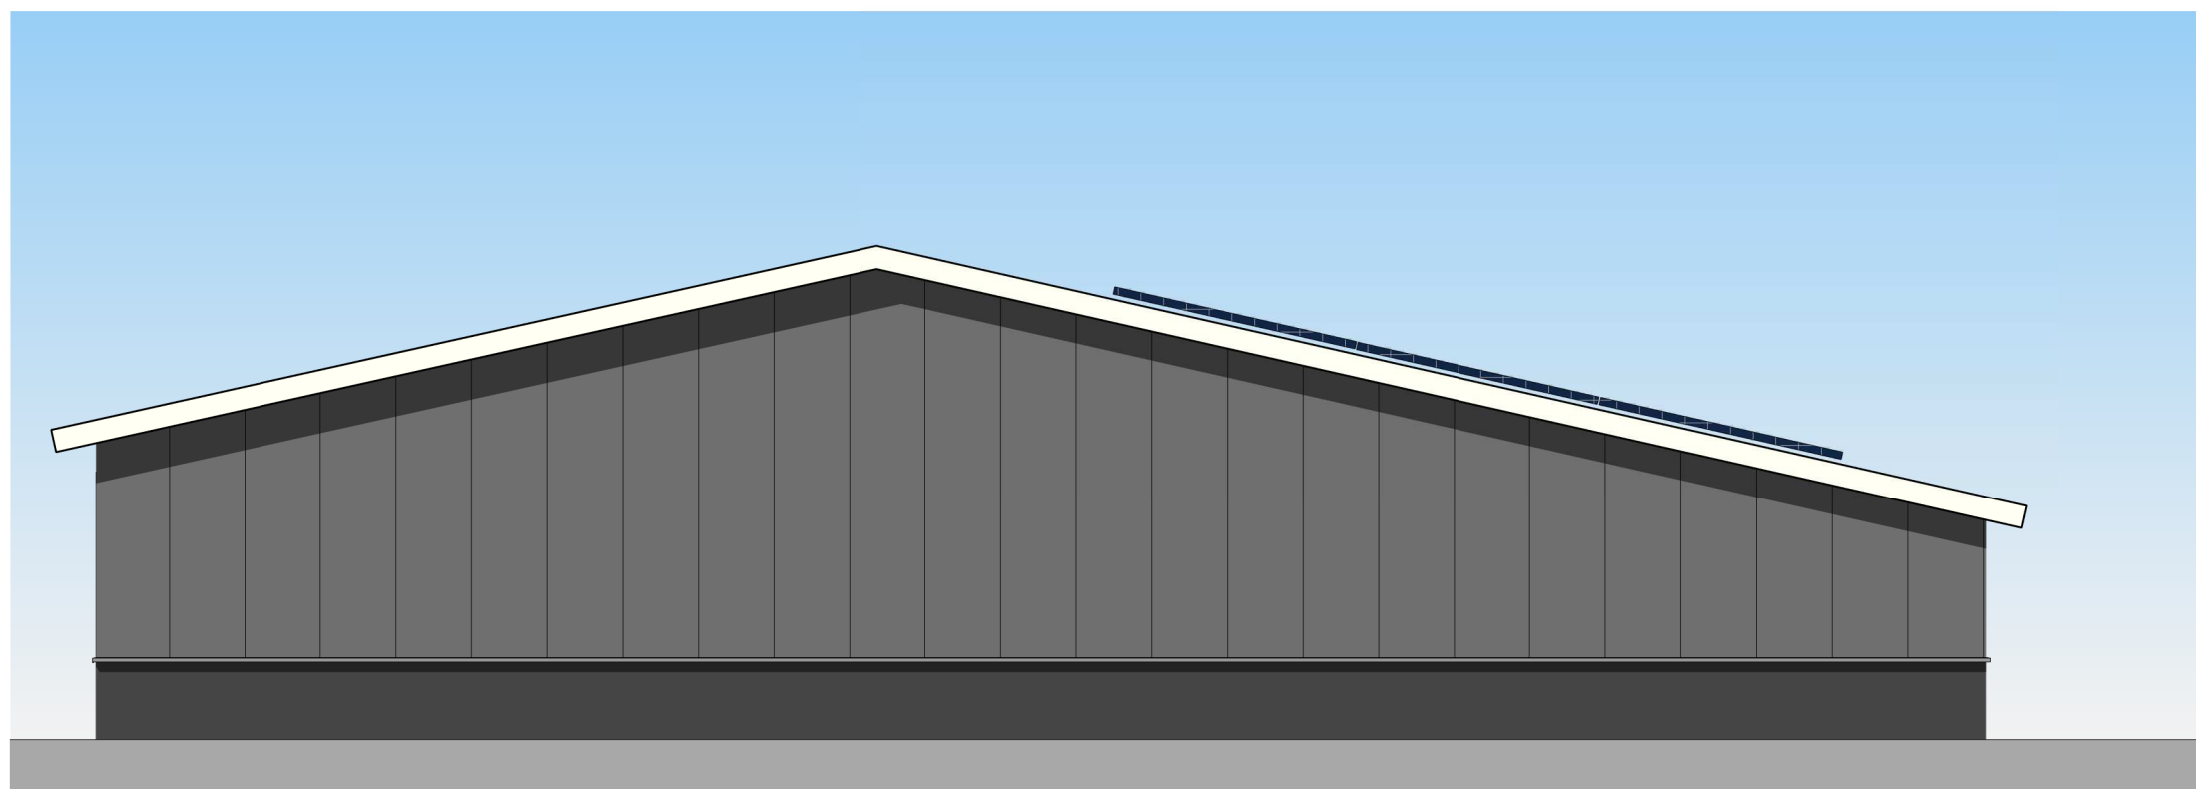

Achtergevel

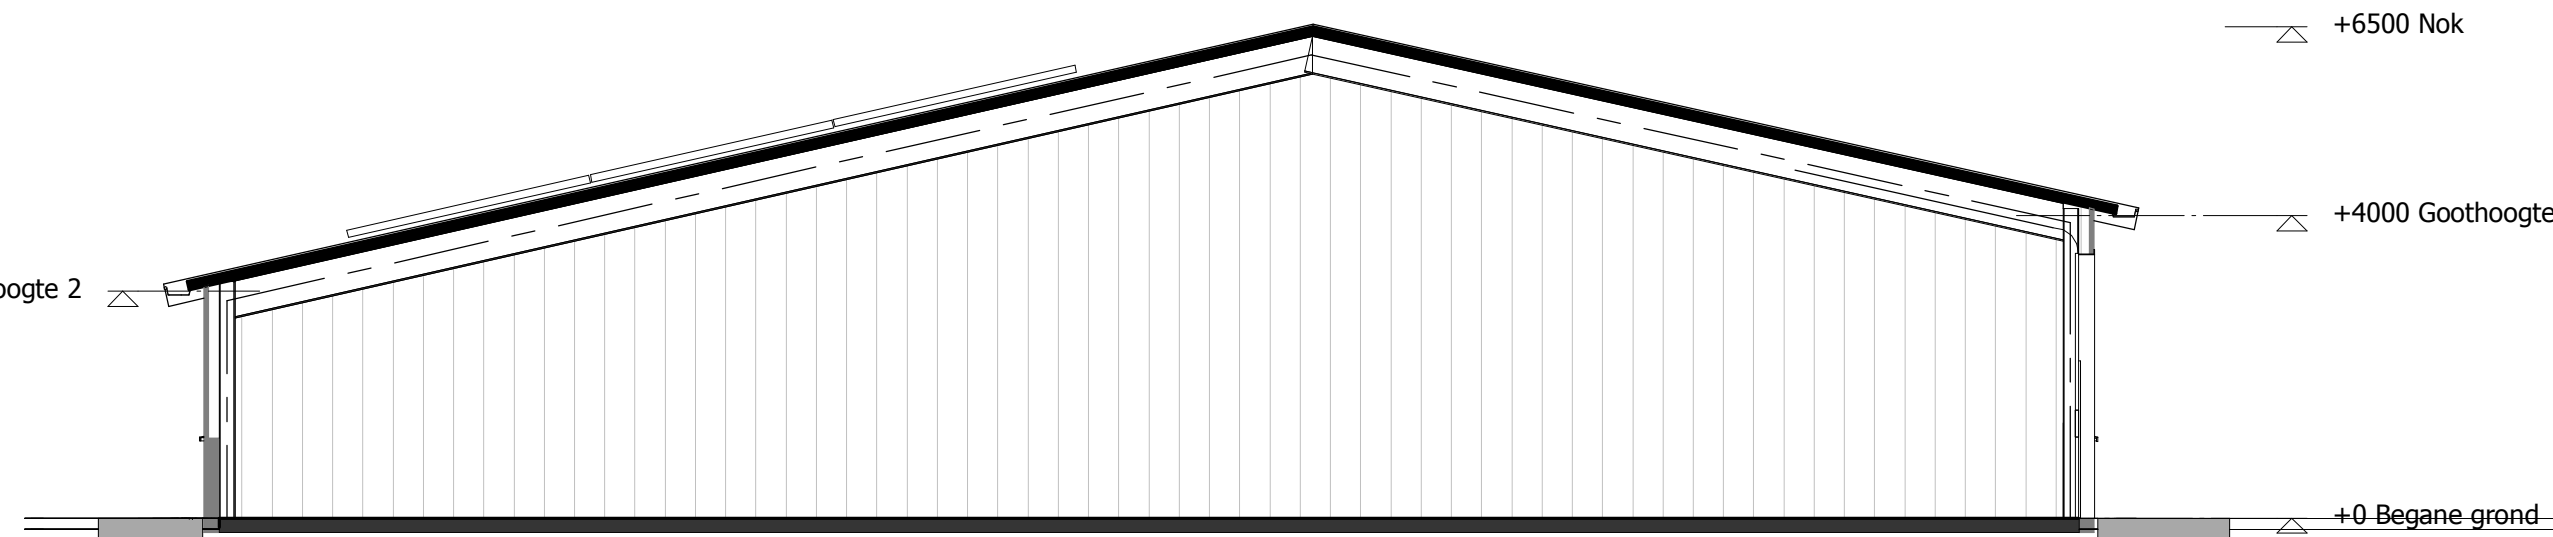


Doorsnede A-A

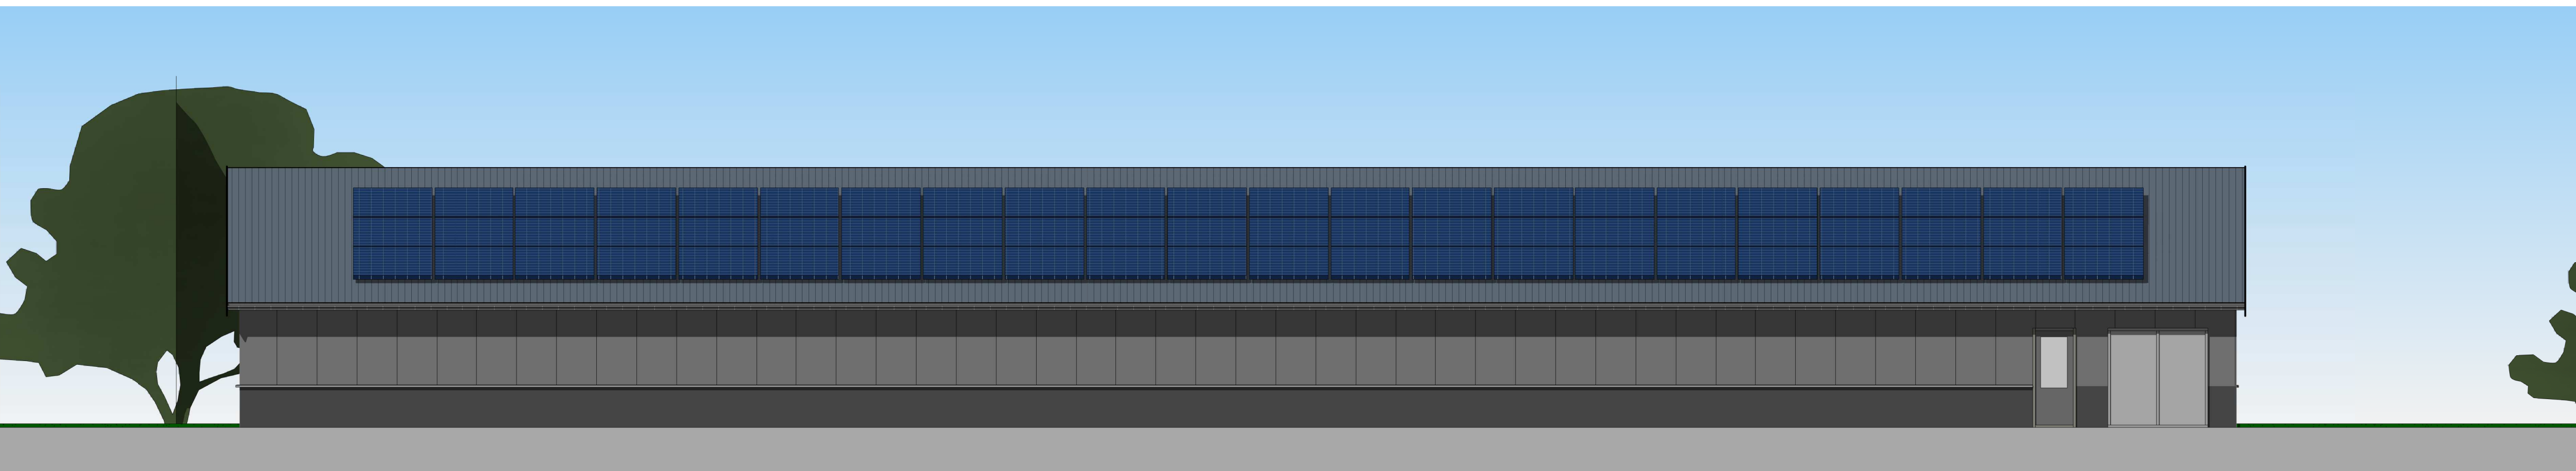


Linker zijaanzicht

Materialen en kleuren

Gewels	Sandwichpaneel JI Wall 1150 d=40mm	Rol 7012
Pliet	Granulair Hout Elvex 5/12 zwart	Kleur graniet
Ramen	Kunststof/aluminium	Rol 7016
Deuren	Kunststof/aluminium	Rol 7016
Ovenhaakdeur	Aluminium gecoat	Rol 7016
Dakbedekking	JI ROOF sandwichpaneel o.g. d=40/85mm	HFS 200 Antraciet
Bouwdelen	Staal	Grip
Begroeiing	IRI = isolatieglas, U = 1,1 W/m².K	

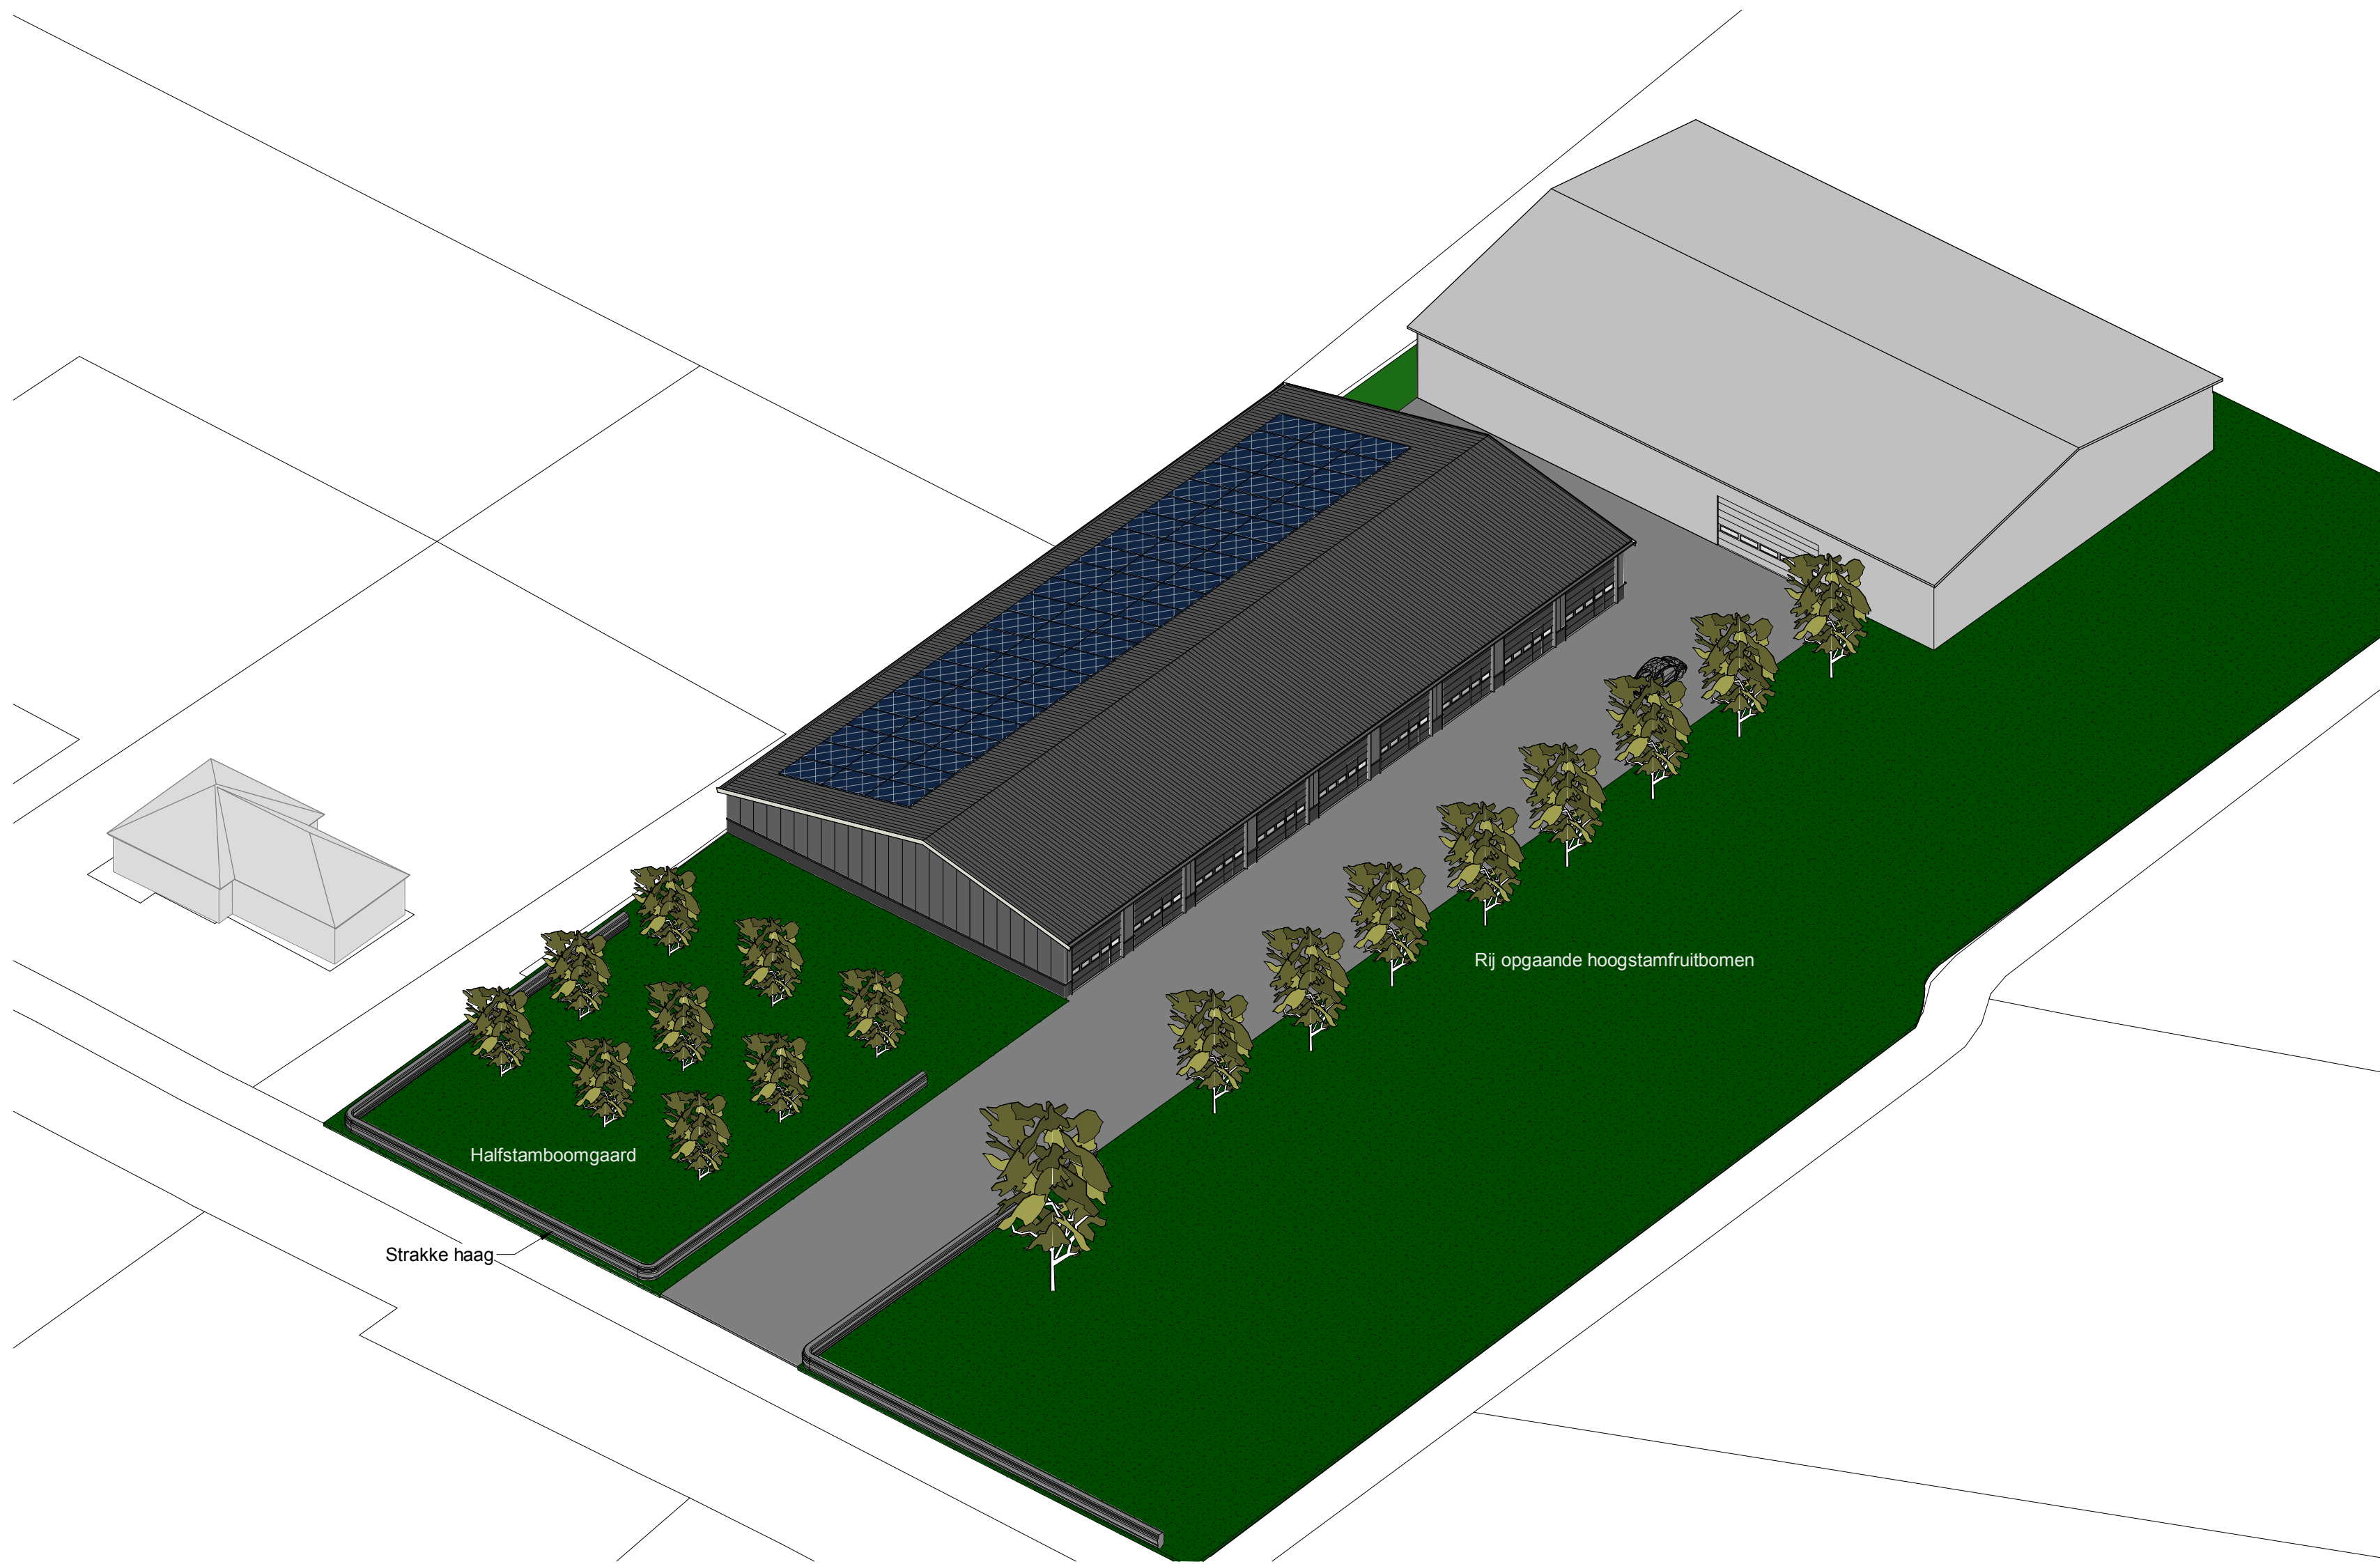

Plan in vogelvlucht

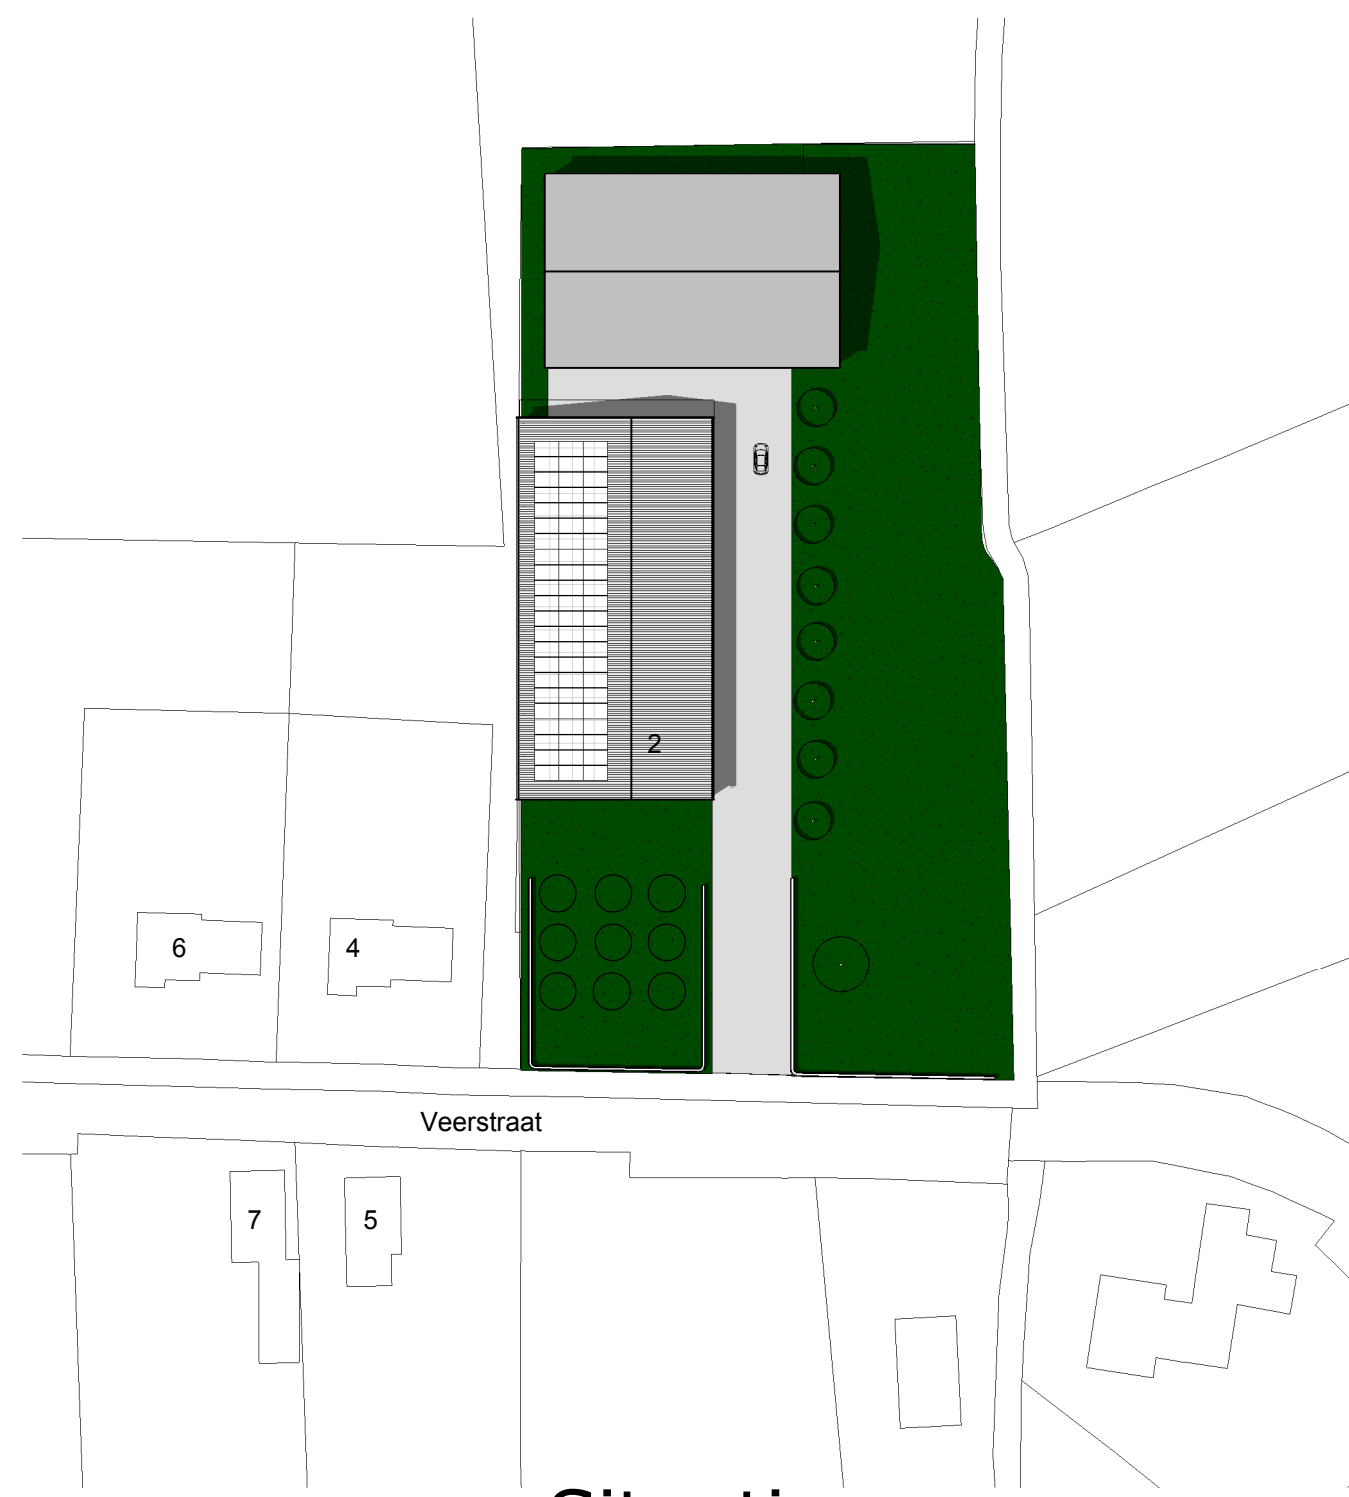

Situatie

Plan voor het oprichten van een bedrijfspand geschikt voor de verhuur van units op locatie panden voormalige campignonwerken
In opdracht van de Fam. Driessen, Tel. 0487-571993, Veerstraat 4, 6621 AE Dreumel

Schets Ontwerp

Datum :	31-05-2019	Afmaking :	A0	Archief nr. :	1906-01
Schaal :	1:100				
SCHREVEN ONTWERP EN BOUWADVIES					
KANTOOR: KATTENDIJK 40A, 6651 AM DRUTEN, TEL. 06-48452 108 / 0487 503879 E-MAIL: T.SCHREVEN@SCHREVEN.NL					