
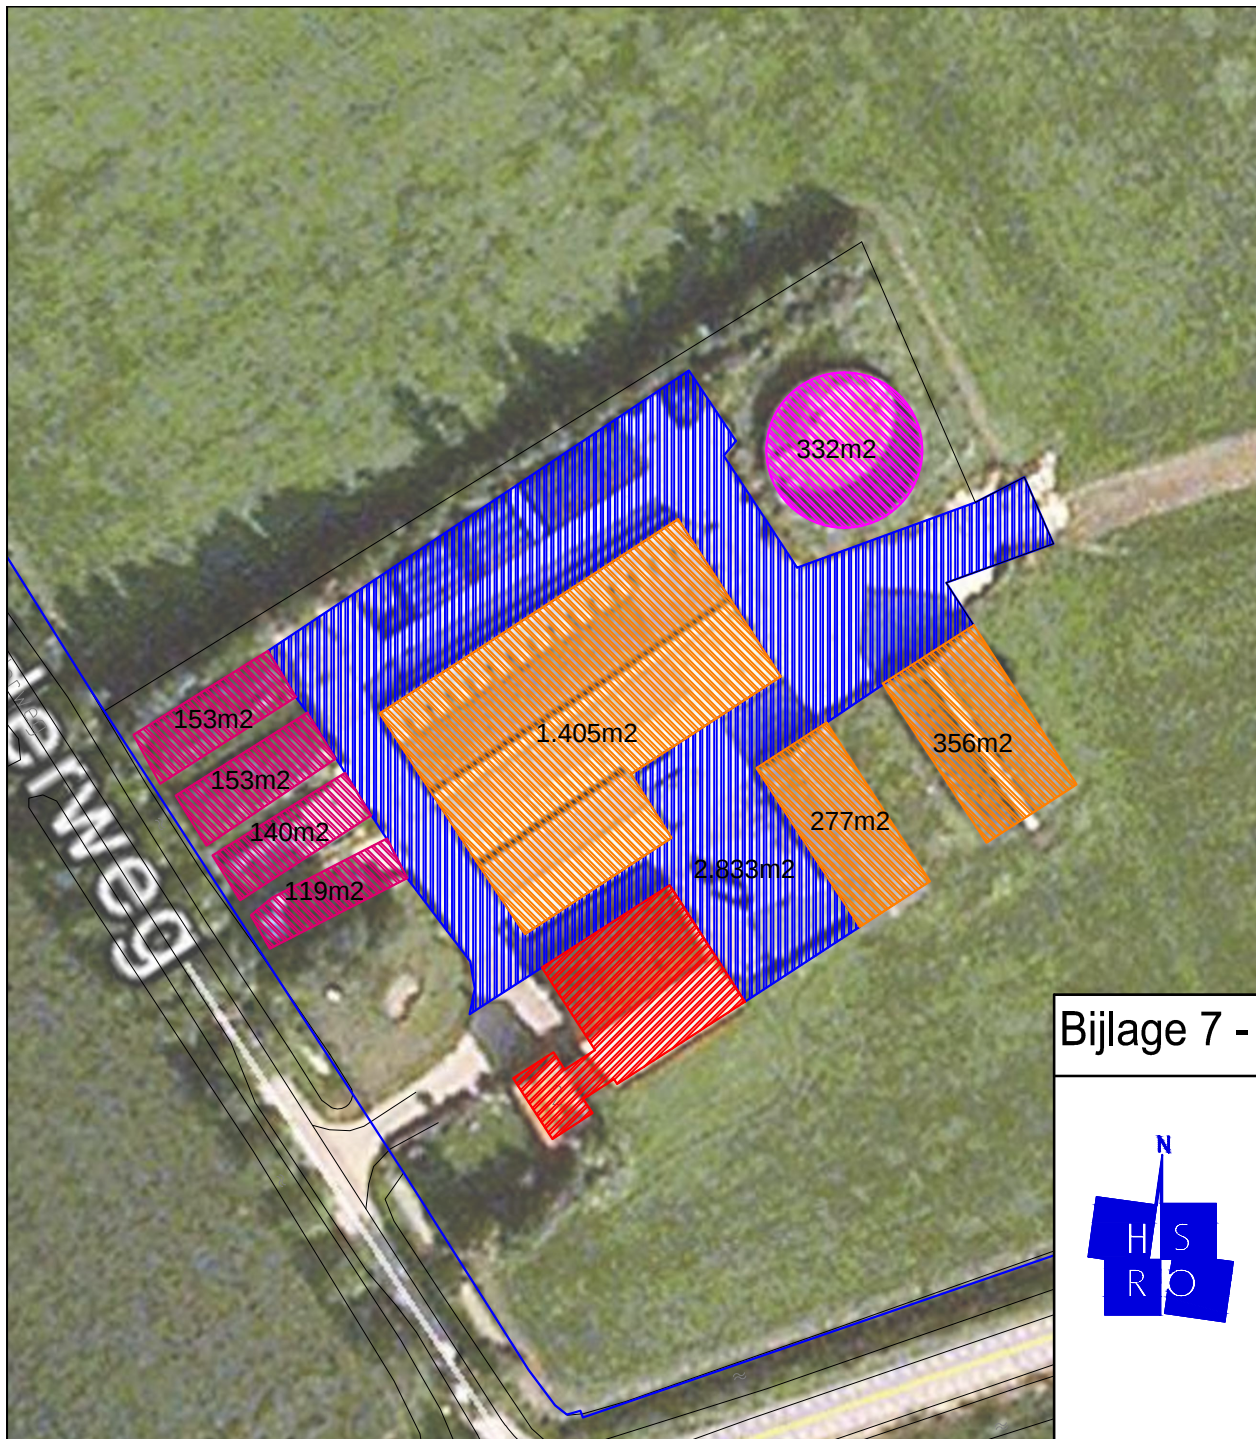


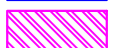

Legenda

-  Te behouden bebouwing
-  Te slopen bebouwing
-  Te verwijderen verharding
-  Te slopen mestsilo
-  Te slopen sleufsilo

Berekening

Totaal sloop gebouwen	= 2.038m ²
Totaal sloop mestsilo	= 332m ²
Totaal sloop verharding	= 2.833 m ²
Totaal sloop sleufsilo's	= 565 m ²
Totaal sloop	= 5.768m²

Bijlage 7 - Te slopen bebouwing Wolderweg



Project	Wijzigingsplan Buitengebied, Hogeweg ong. (tussen 4 en 6) Wamel
Opdrachtgever	Dhr. G. Croonen
Getekend	N.J.A. van den Heijkant
Papierformaat	A4
Schaal / Maateenheid	1 : 1.000 / Meter
Datum	25-09-2014
Contactpersoon	F.J.M. Harbers
Tekening nummer	A4_Bijlage7_TeSlopenBebouwing_20140925
HSRO - Hoogstraat 1 - 6654 BA Afferden Gld. - Tel.: 0487-542906 - Fax.: 0487-542905 - info@hsro.nl - www.hsro.nl	