


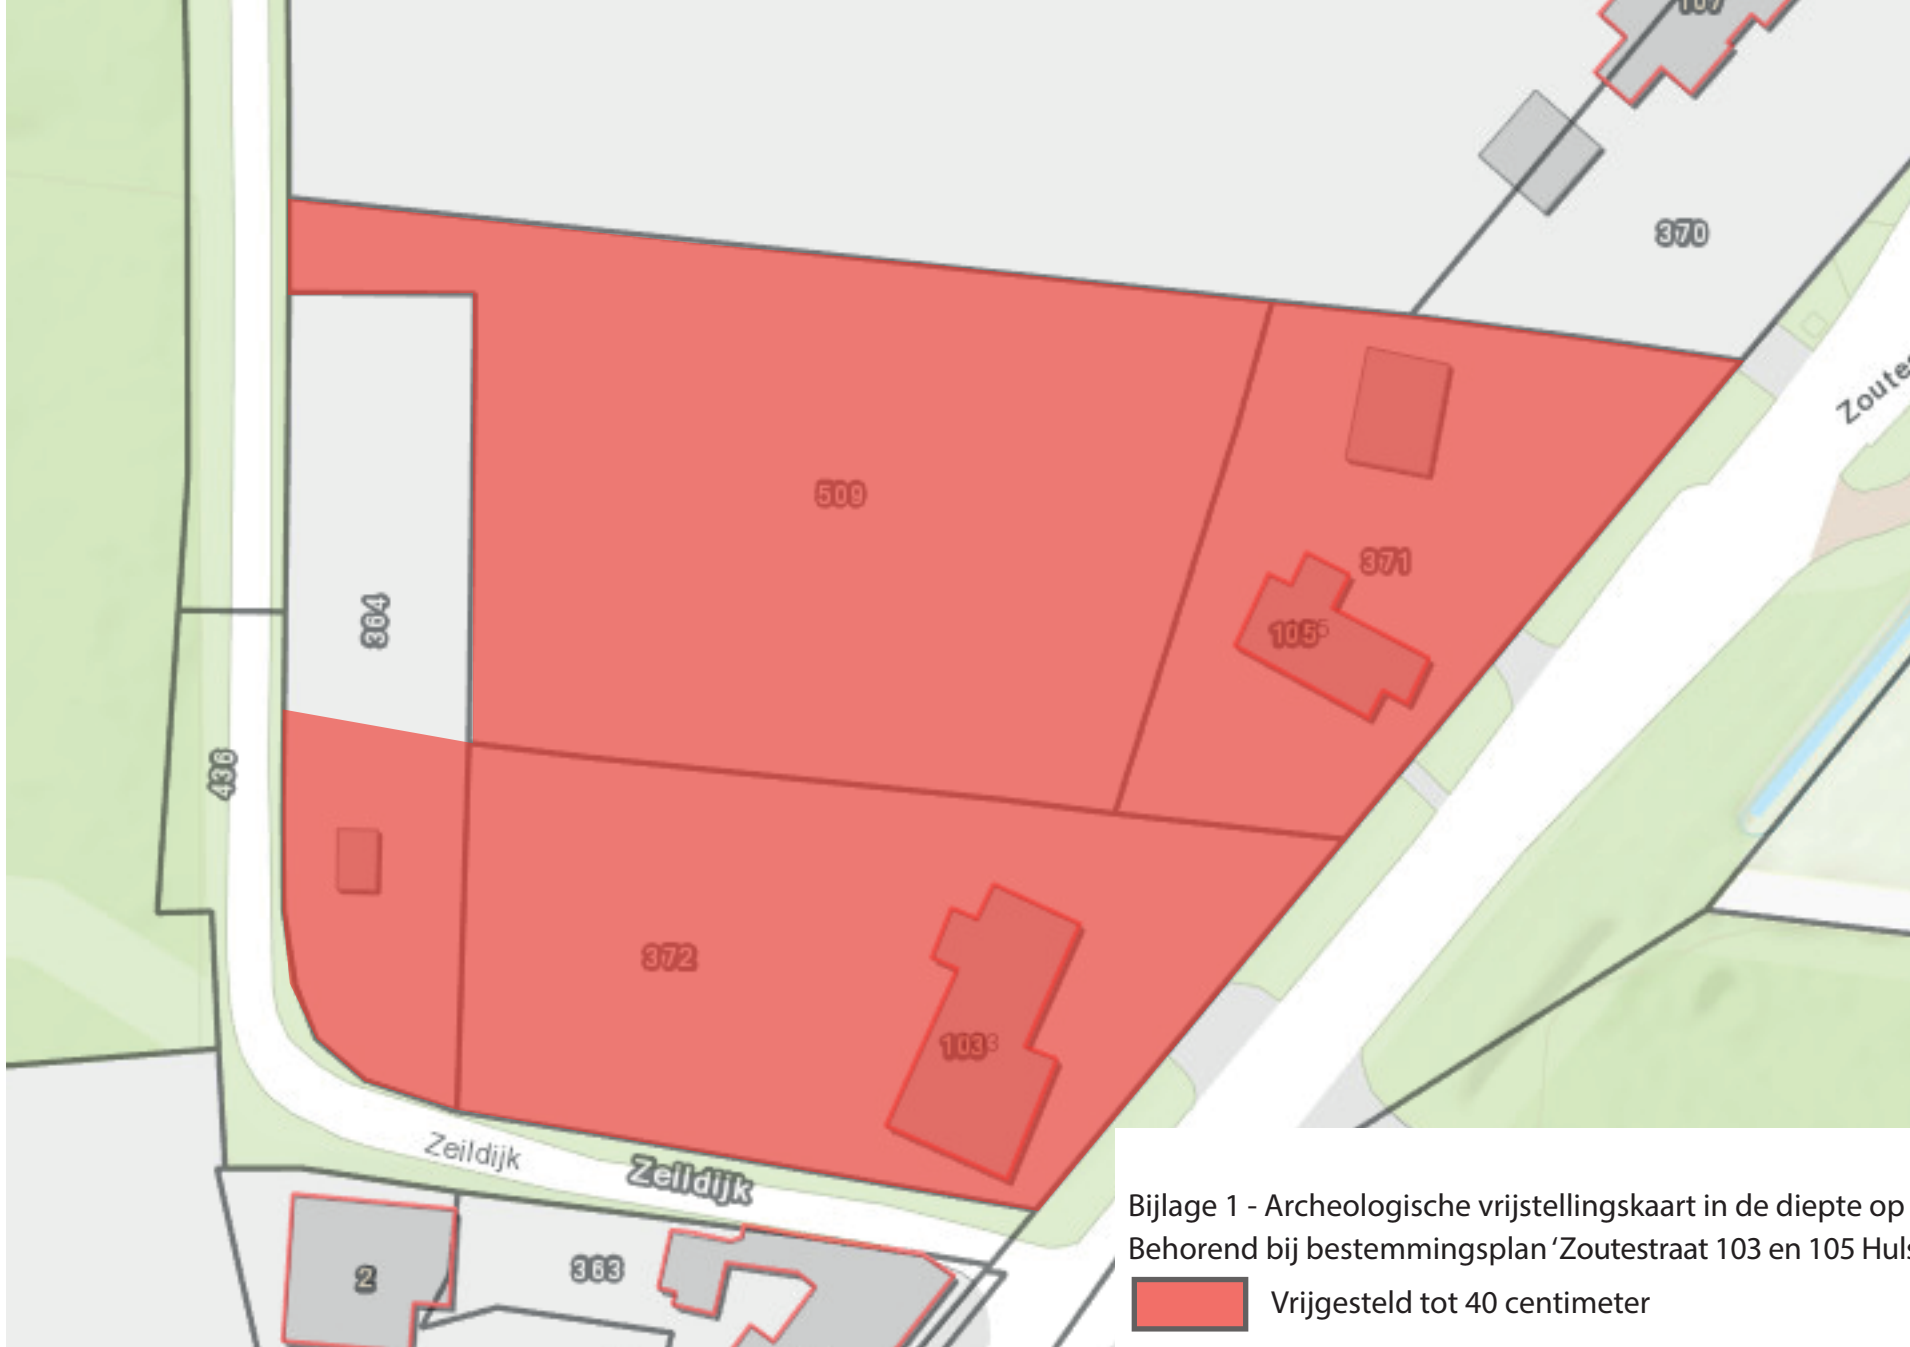

Bijlage 1 - Archeologische vrijstellingskaart in de diepte op landbodem
Behorend bij bestemmingsplan 'Zoutestraat 103 en 105 Hulst'

 Vrijgesteld tot 40 centimeter