



Thermisch verzinkt stalen aanrijbeveiliging (Ø 250 mm, hoogte b.k. + 1000 mm + peil) i.v.v. de heilingbaan
ingang aanbrengen en voorzien van geel/zwarte markering.

Winkelwagengestalling volgens opgave opdrachtgever
Uitvoering RVS 50x, oppervlaktebehandeling K120

Fietseuseunen RVS 130 x 90 cm 5 stuks buisprofiel.

90 2 2

Klinkerbestrijkingen
De moegaten uitvoeren in betonstratistaten zonder vellingkanten in afmeting, kleur grif.
De parkeerstraten en voetgangerszone uitvoeren in betonstratistaten (H-klinkers)
zonder vellingkanten. Kleur antraciet.
De rijbanen uitvoeren in betonstratistaten (H-klinkers) zonder vellingkanten volgens tekening.

— Plangebied (geen kadastrale grensconstructie)
— Kadastrale percelen (ged. plangebied)
— Kadastrale grensconstructie



Situatie

Schaal : 1:1000
Kadastrale gemeente : Hulst
Sectie : D
Nummer : 743, 1402, 1404, 1405, 1581 en 1615


datum : 08-11-2017
ontwerper : 27-11-2017
gebruiker : HvdK
vorm : A.D.
schaal : 1:250
projectnaam : BOUWAANVRAAG
nummer : DH17-337
type : F100 C

project : Nieuwbouw winkelruimte met laad- en loskuil te Hulst


opdrachtgever : Aldi Roosendaal BV
Postbus 1850, 4700 BW Roosendaal
Tel 0165 - 583918, Fax 0165 - 583901

ontwerper : **Den Hollander**
BOUWADVIES
EN ONTWERP
Kerkhof 17
Postbus 139
4790 AC Klundert
Tel 0168 - 403041
E-mail : info@denhollander.nl
Internet : www.denhollander.nl

4791 HG Klundert
4790 AC Klundert
Fax 0168 - 403165
E-mail : info@denhollander.nl
Internet : www.denhollander.nl



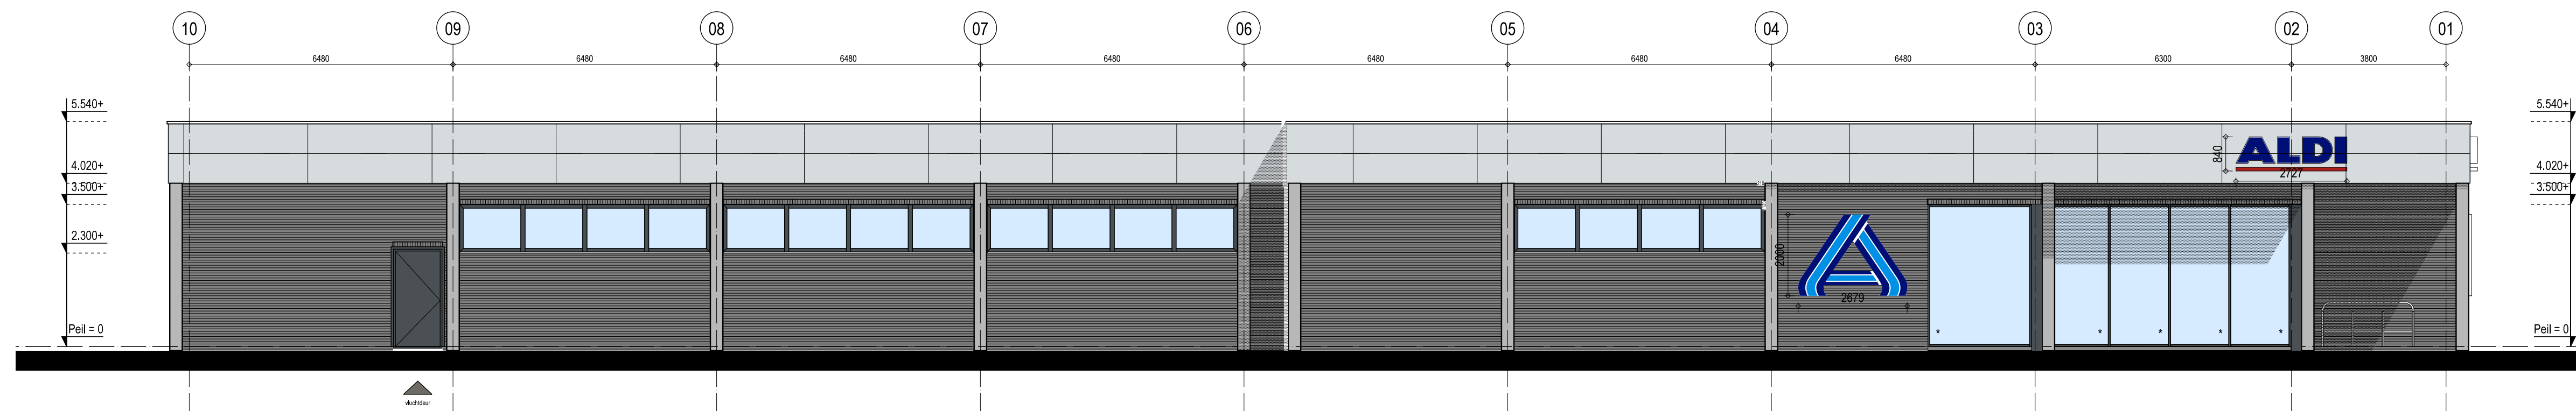


Rechtergevel

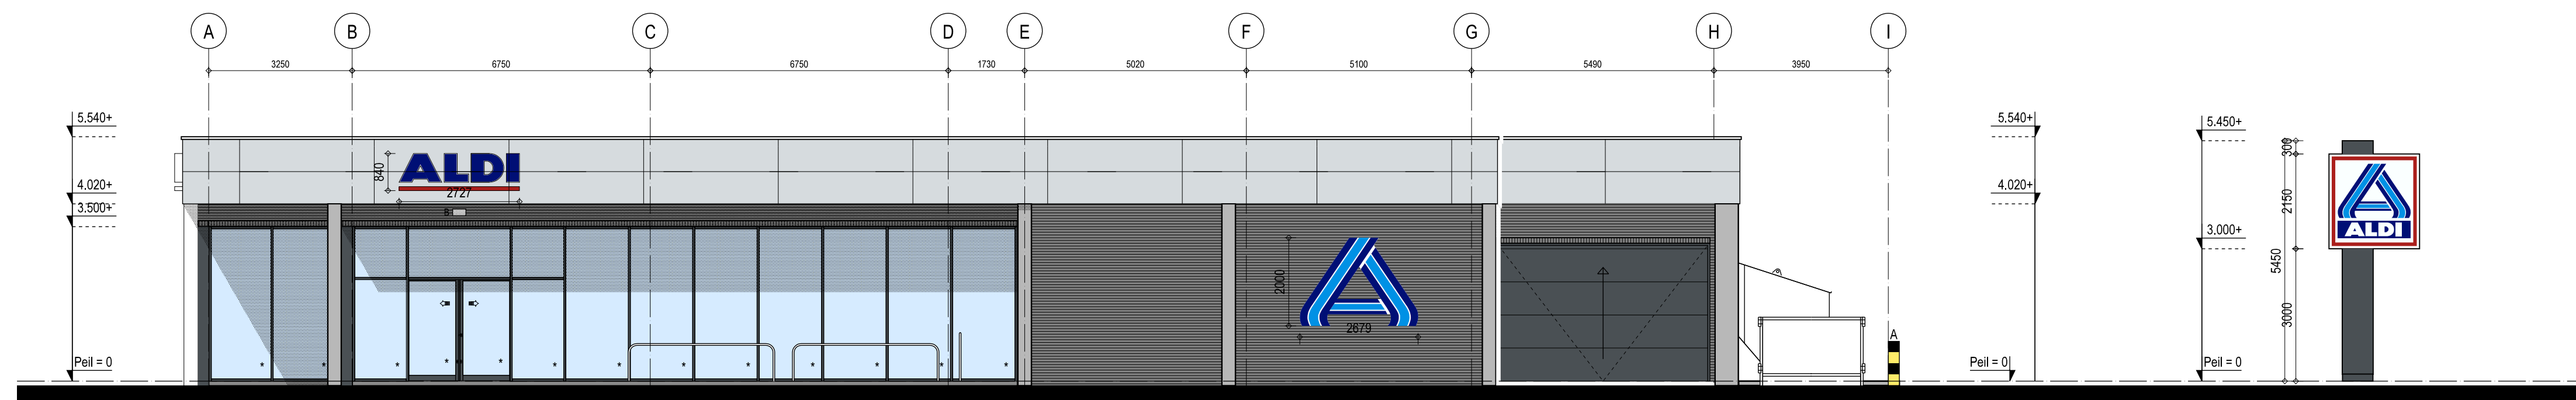


Voorgevel

Reclame-zuil

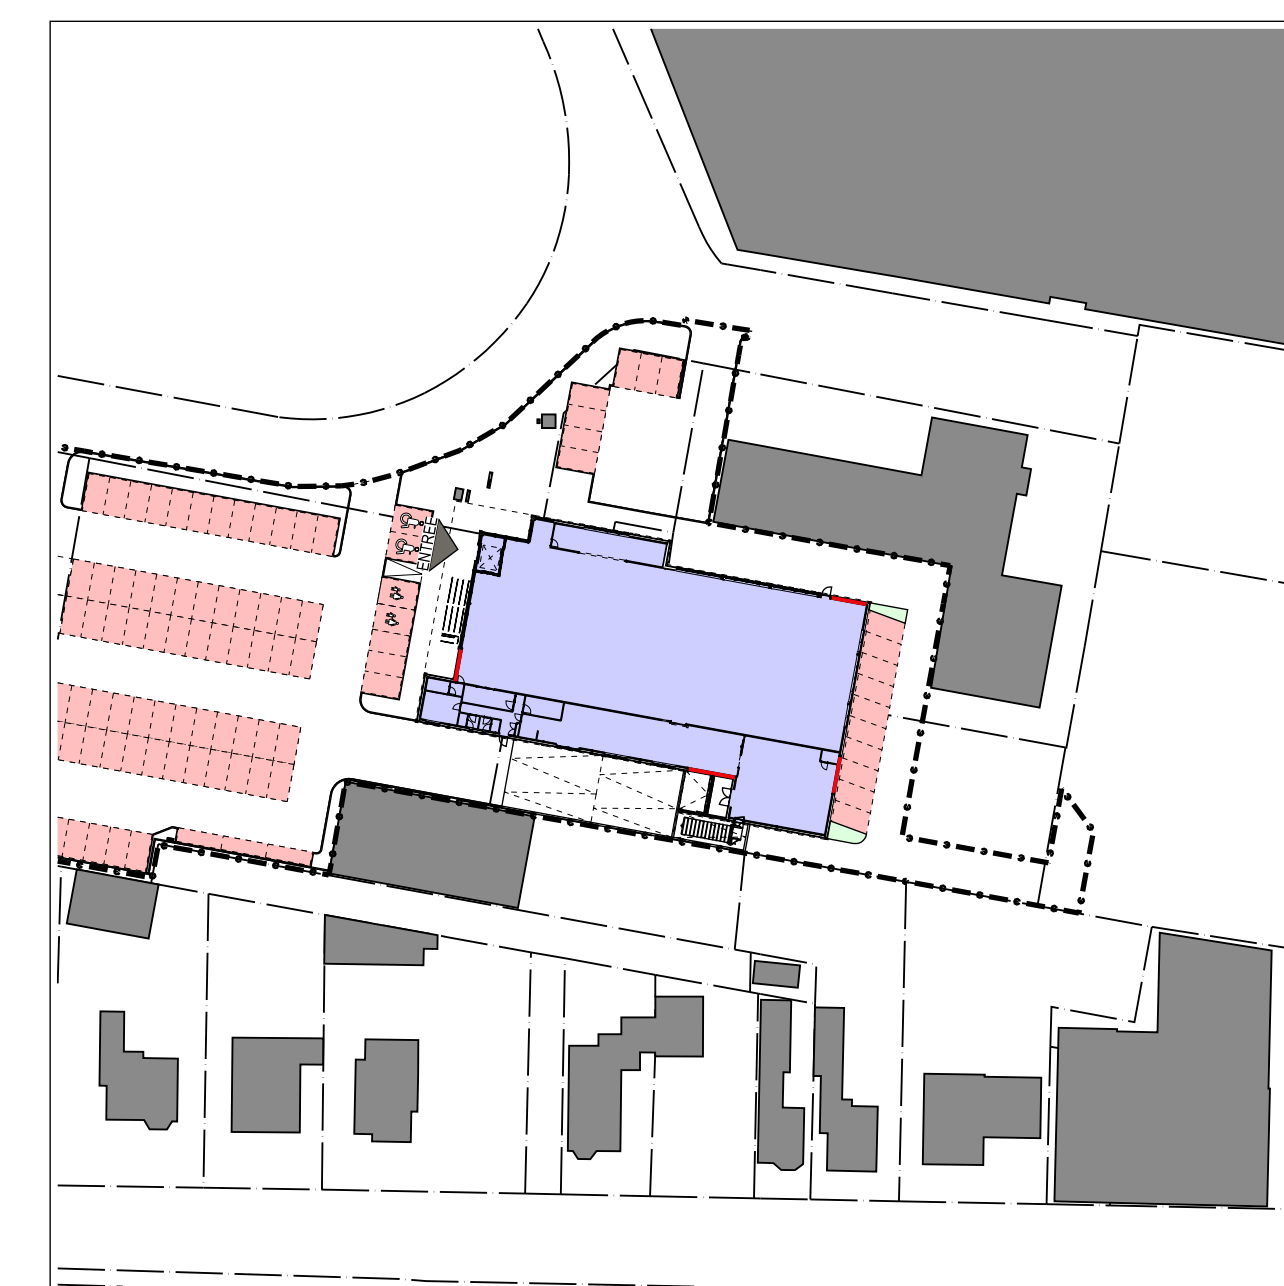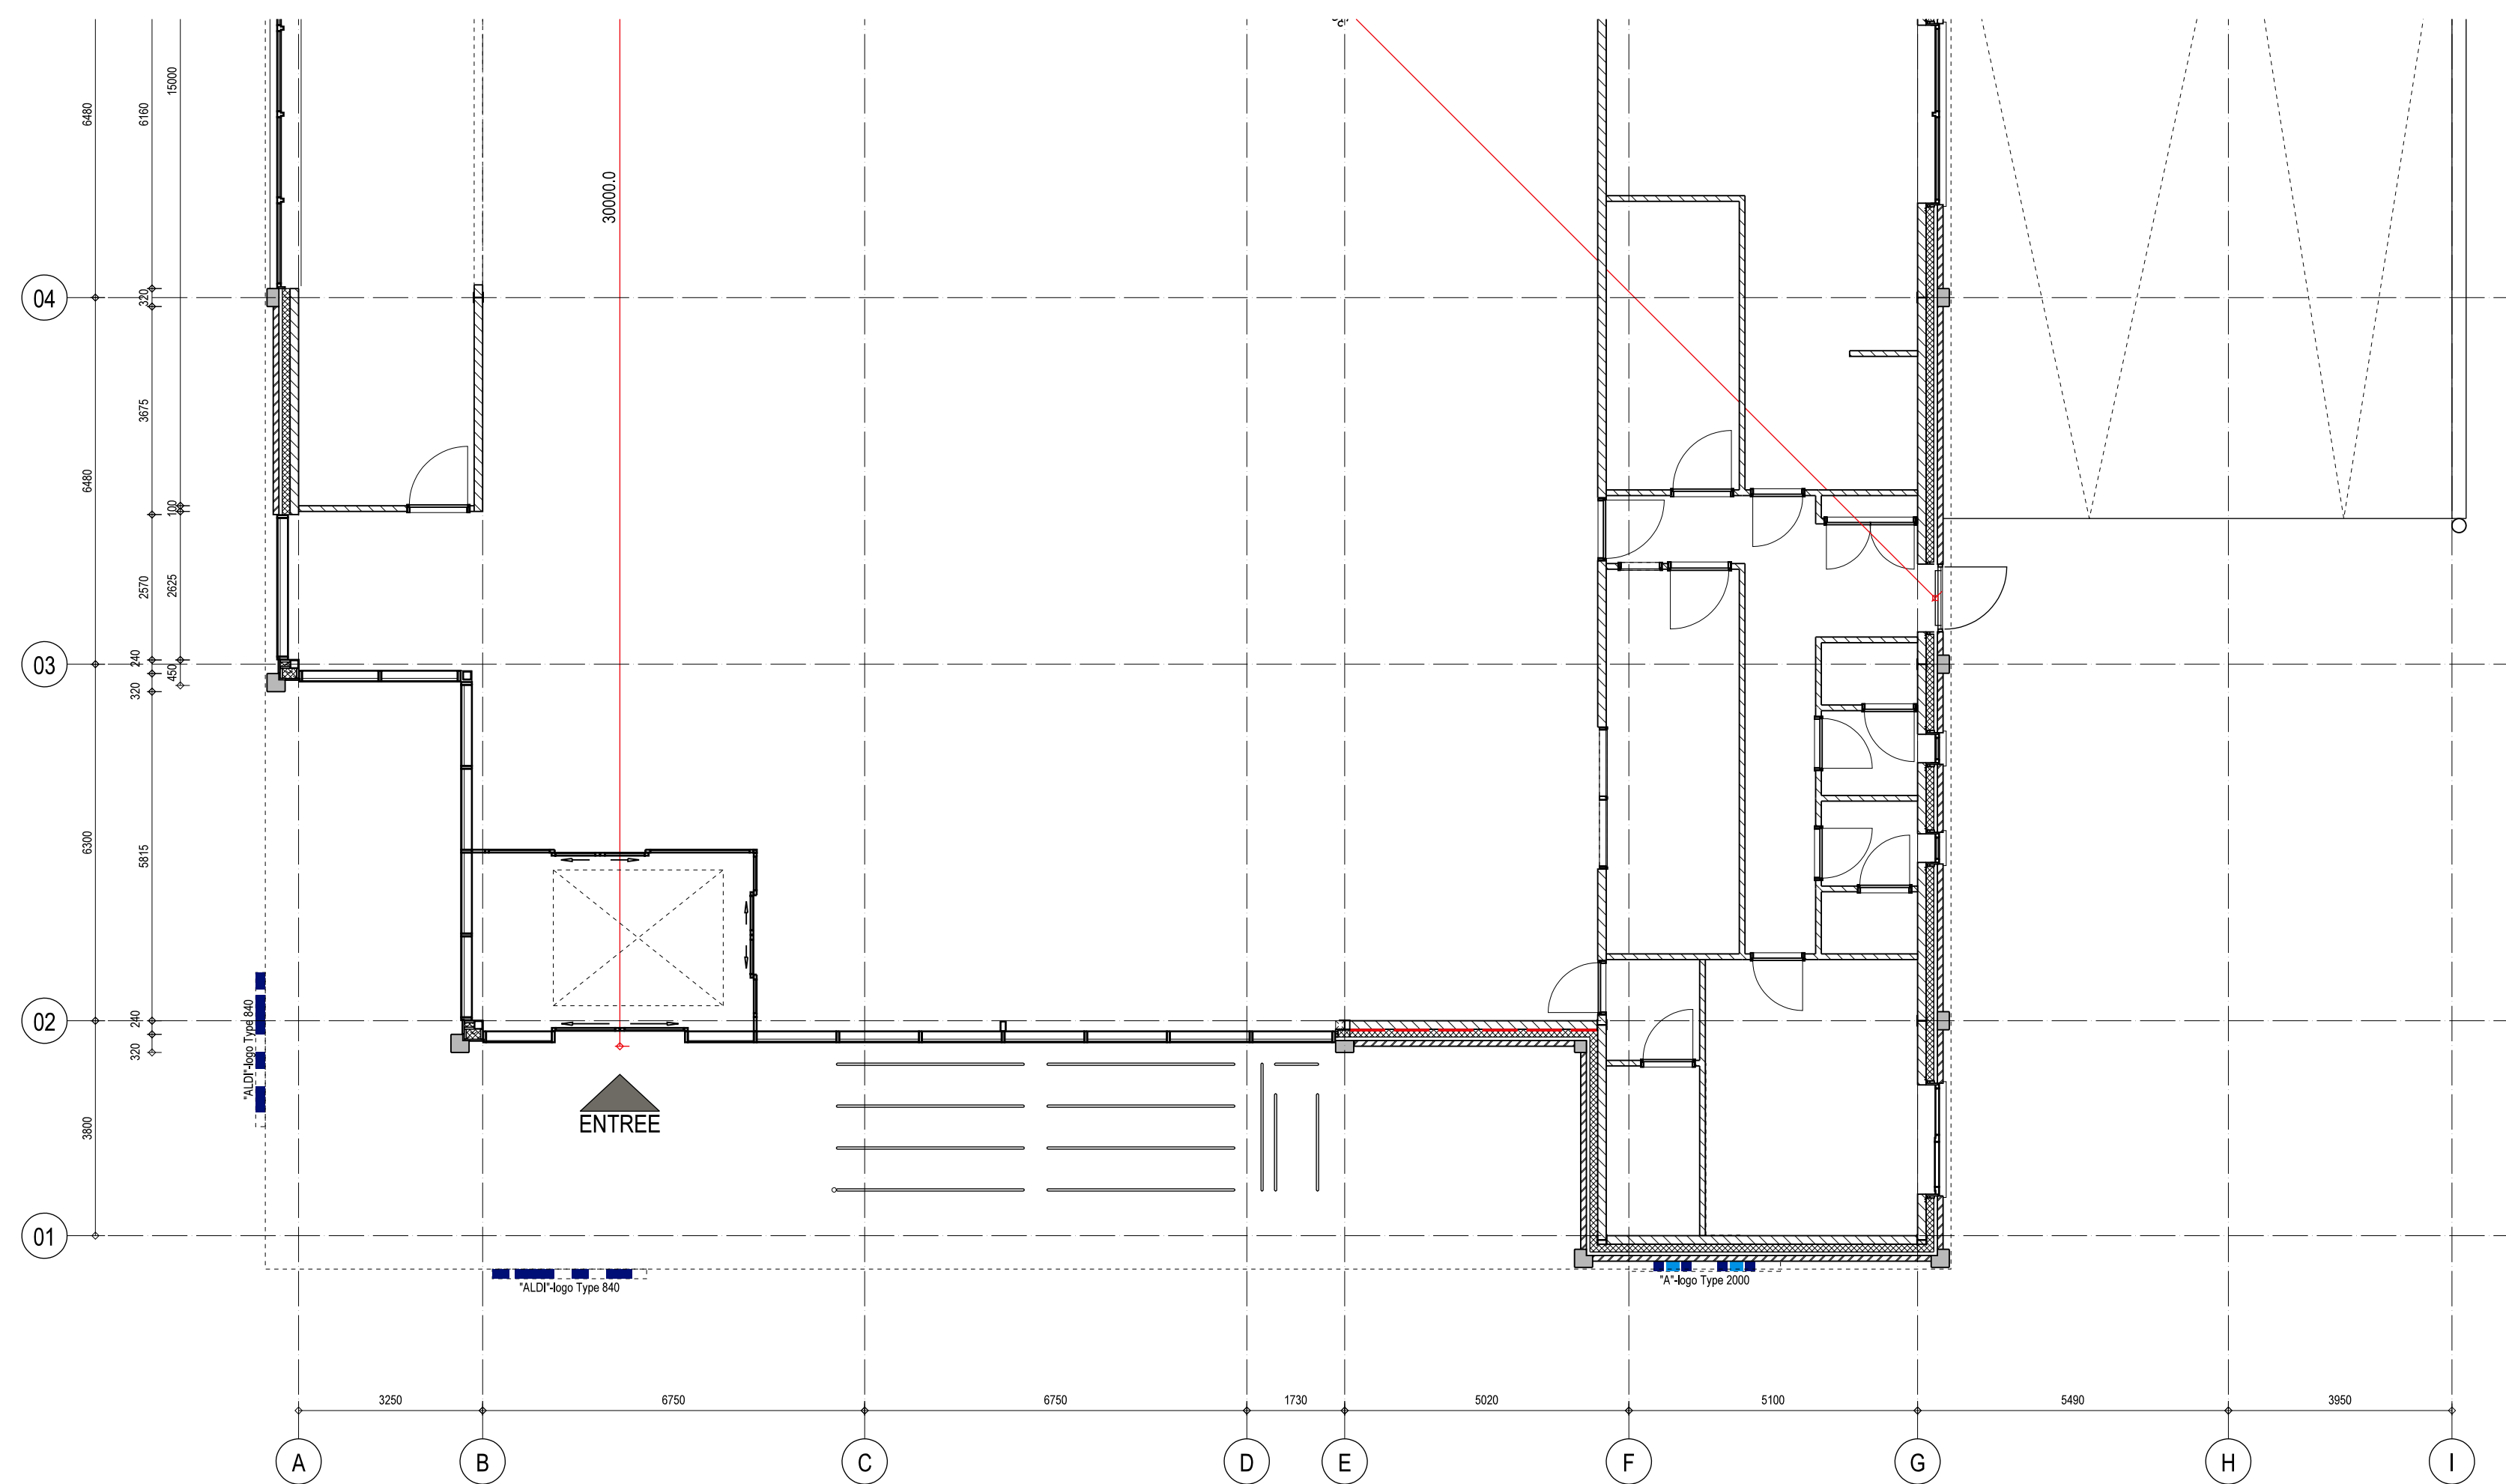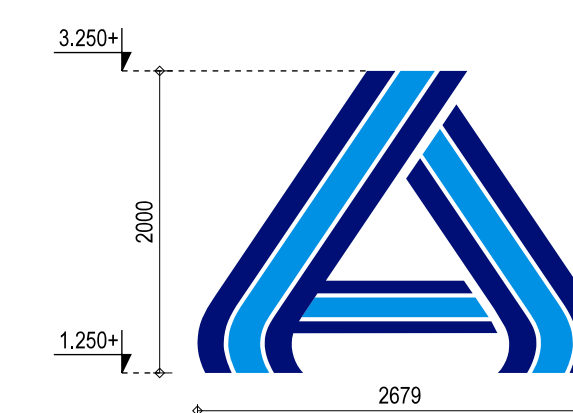

Situatie

Schaal : 1:1000
Kadastrale gemeente : Hulst
Sectie : D
Nummer : 743, 1402, 1404, 1405, 1581 en 1615

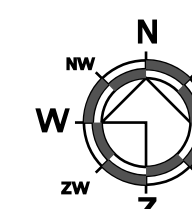


Den Hollander




**Gevels
RECLAME**


Kerkring 17
Postbus 139
Tel: 0168 - 403041
E-mail: info@dhbouwadvies.nl
Internet: www.dhbouwadvies.nl

datum: 23-10-2017
revisiedatum:
getekend: HvdK
gecontroleerd:
formaat: A1
schaal: 1:100
projectnaam: BOUWAANVRAAG
werknr.: DH17-337
revisie: F201

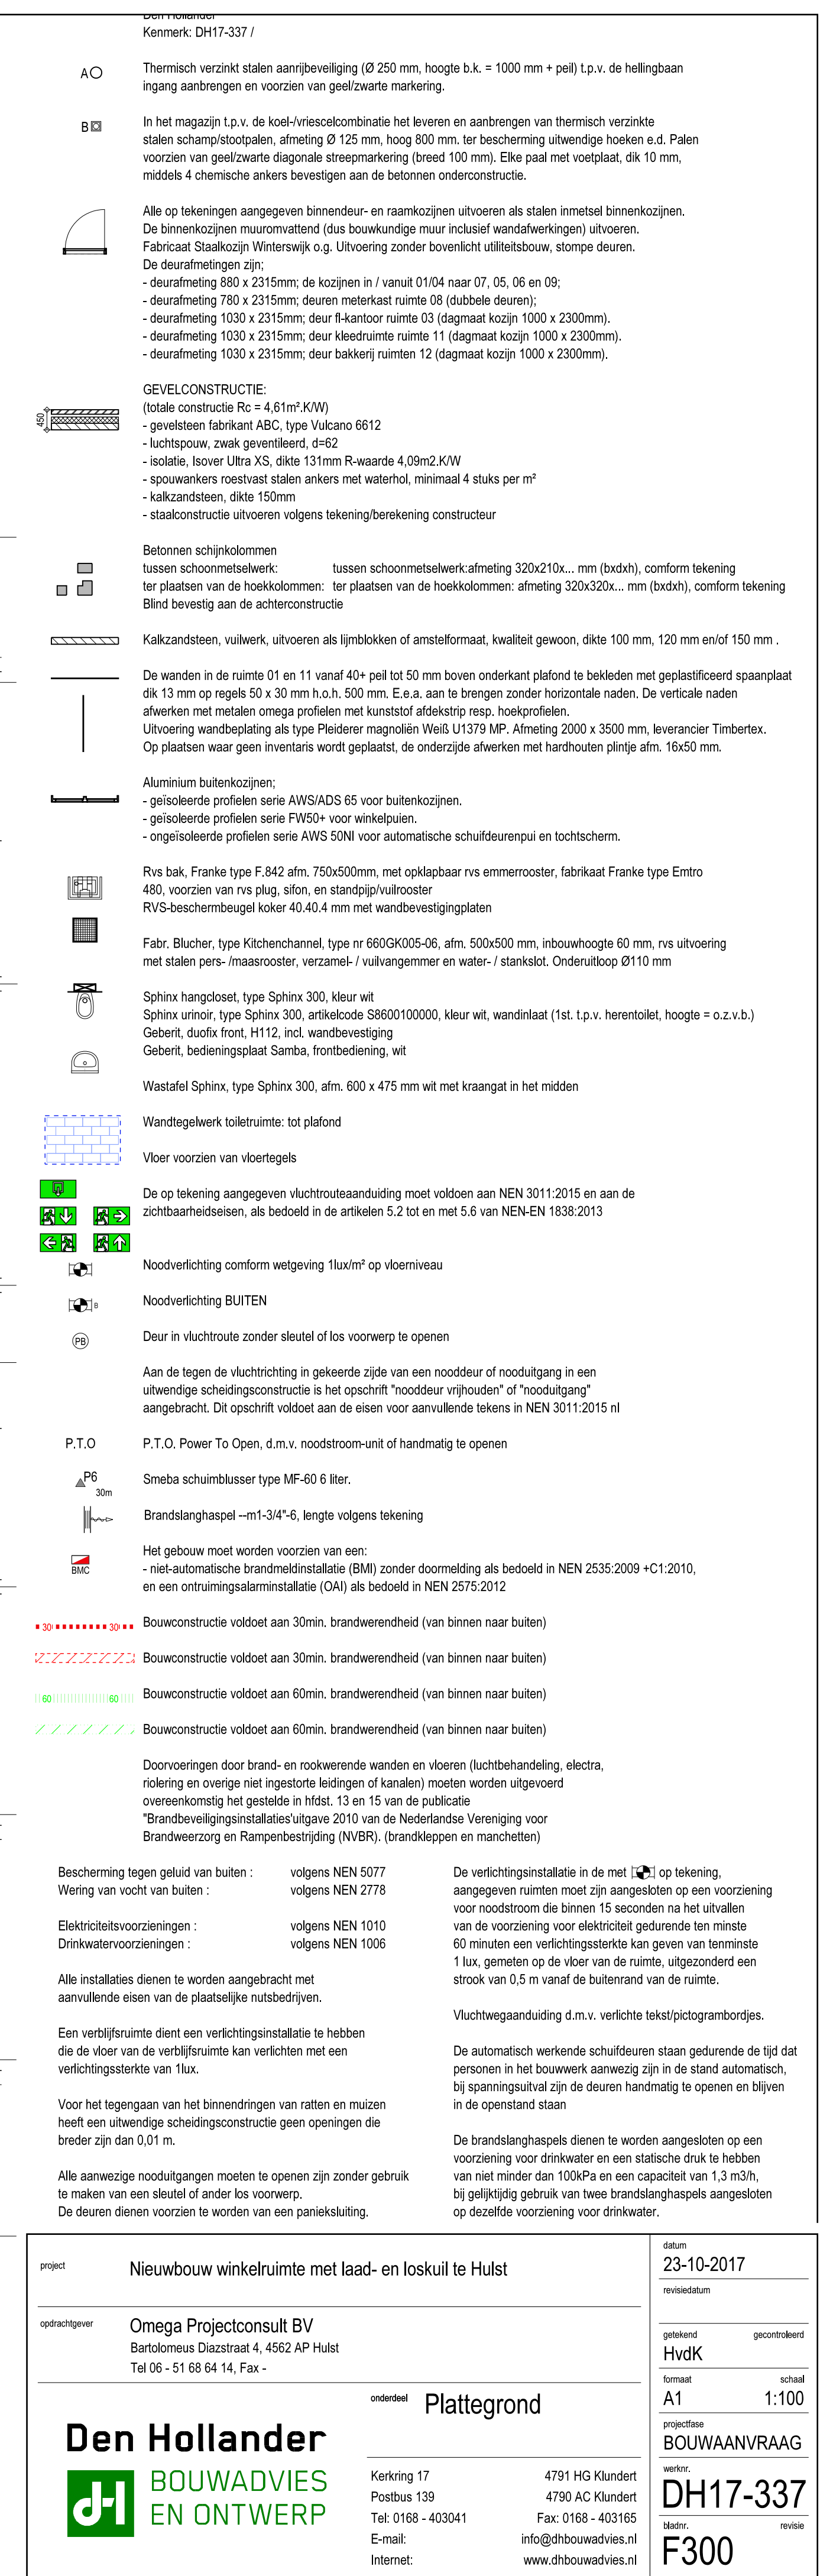


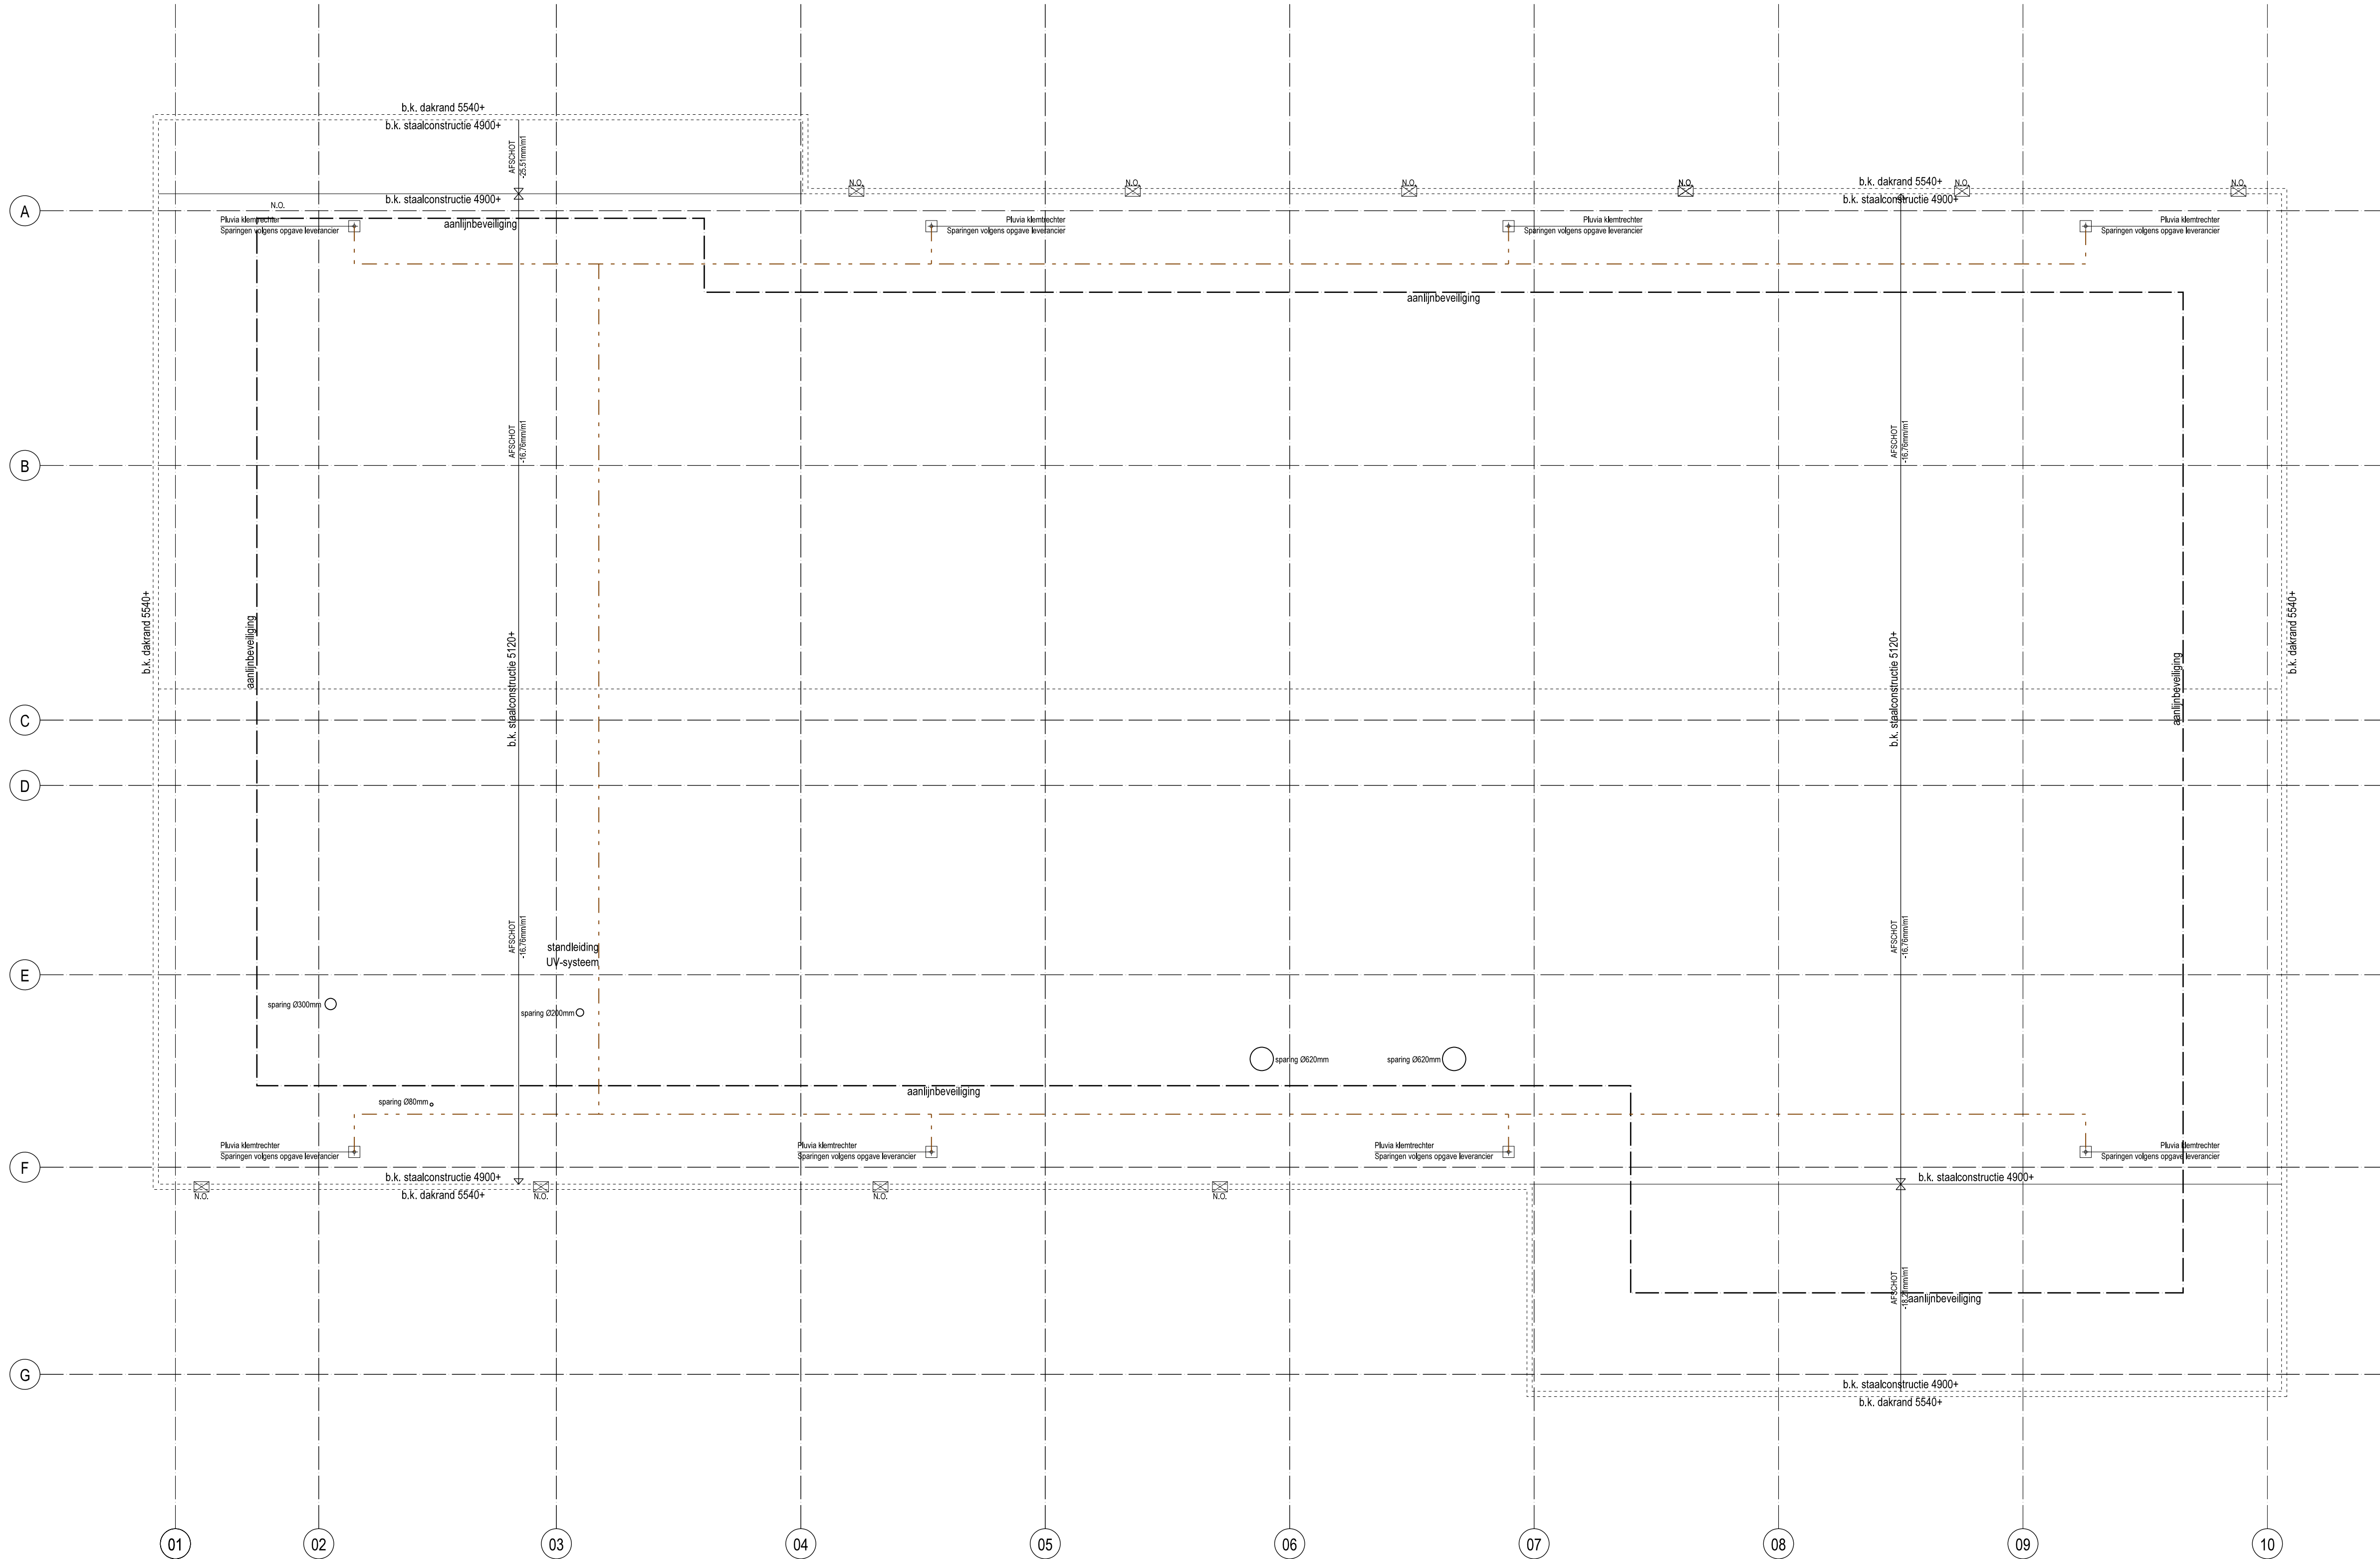


project		Nieuwbouw winkelruimte met laad- en loskuil te Hulst		datum		23-10-2017	
				revisiedatum			
opdrachtgever		Omega Projectconsult BV Bartolomeus Diazstraat 4, 4562 AP Hulst Tel 06 - 51 68 64 14, Fax -		getekend		gecontroleerd	
				HvdK			
				format		schaal	
				A1		1:100	
				projectnaam		BOUWAANVRAAG	
Den Hollander				werknr.		DH17-337	
		BOUWADVIES EN ONTWERP		stadn.		revisie	
				F310			
		Kerkring 17 Postbus 139 Tel. 0168 - 403041 E-mail: Internet:		4791 HG Klundert 4790 AC Klundert Fax: 0168 - 403165 info@dhbouwadvies.nl www.dhbouwadvies.nl			

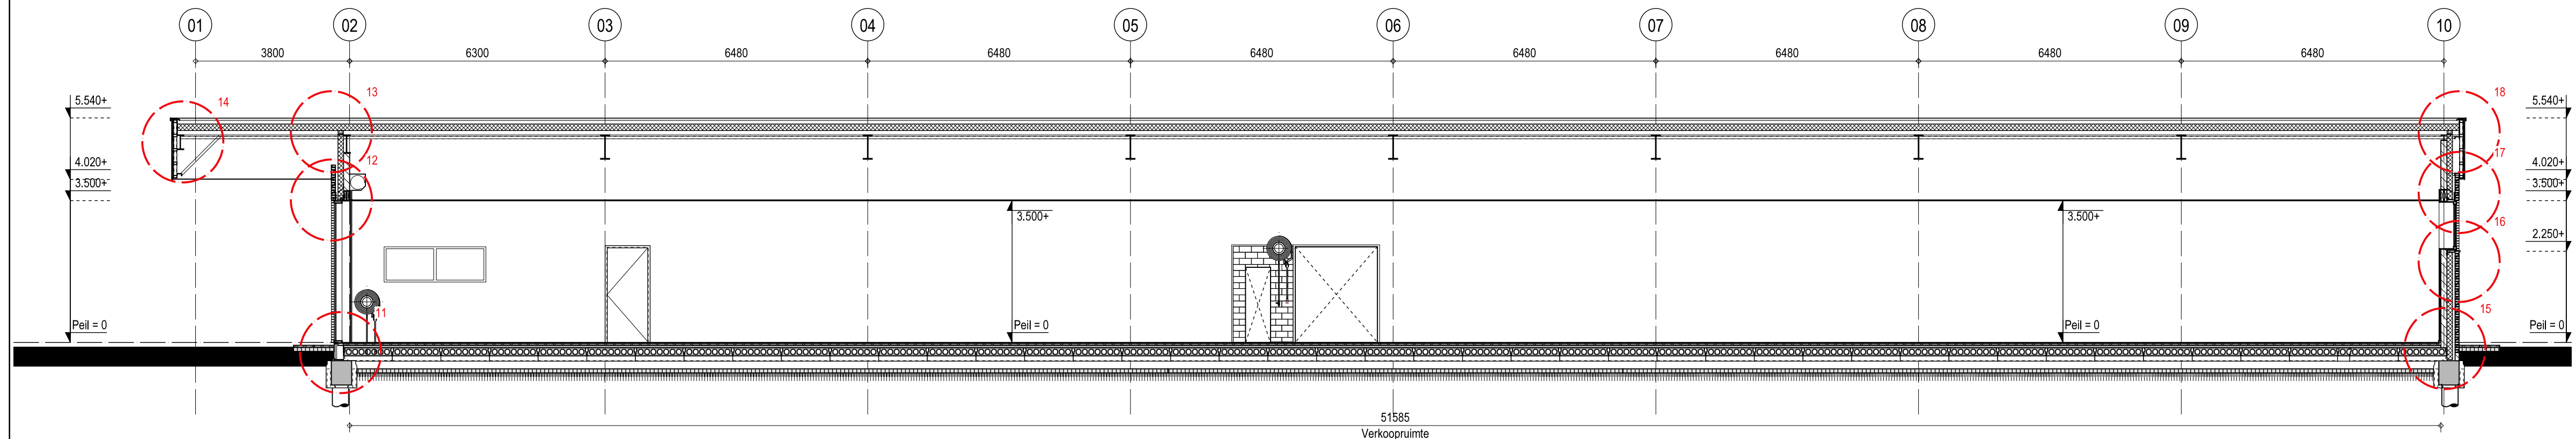

Doorsnede A-A

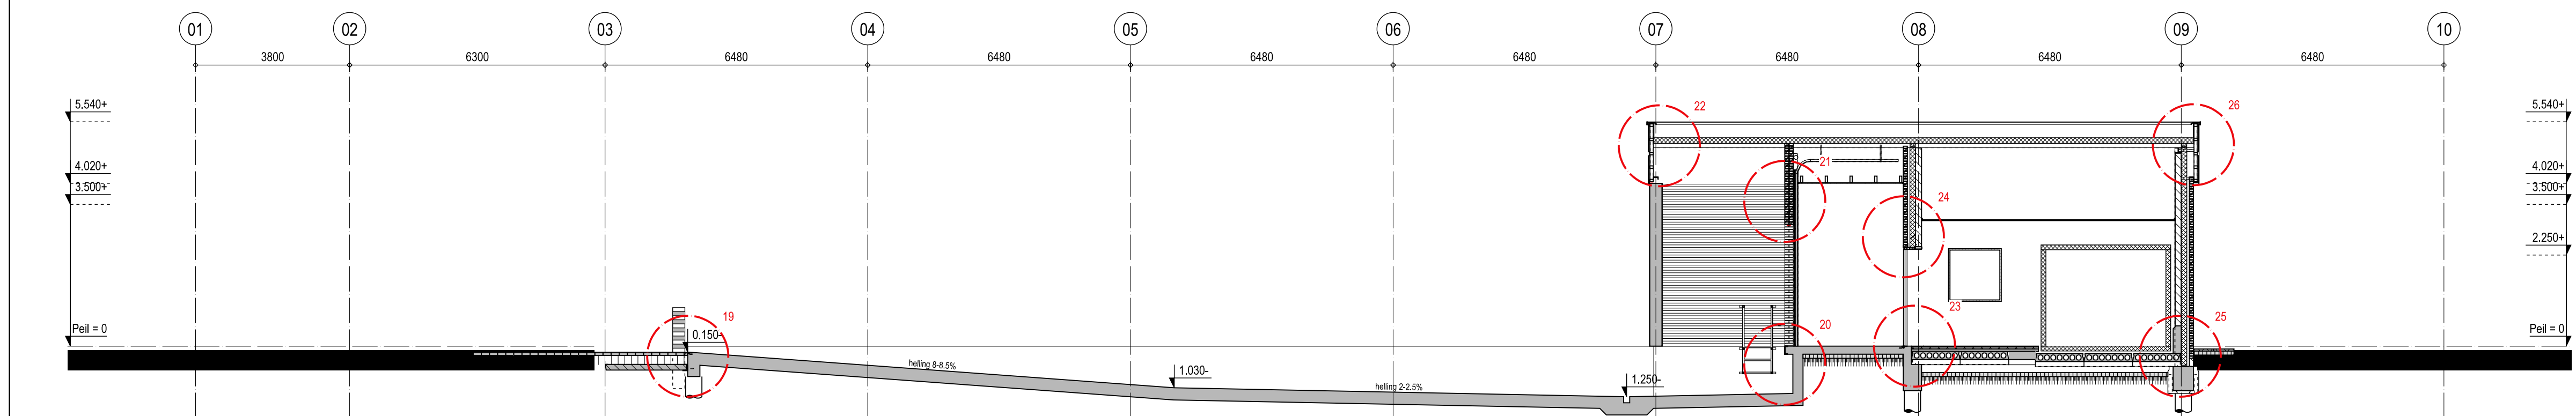


Doorsnede B-B

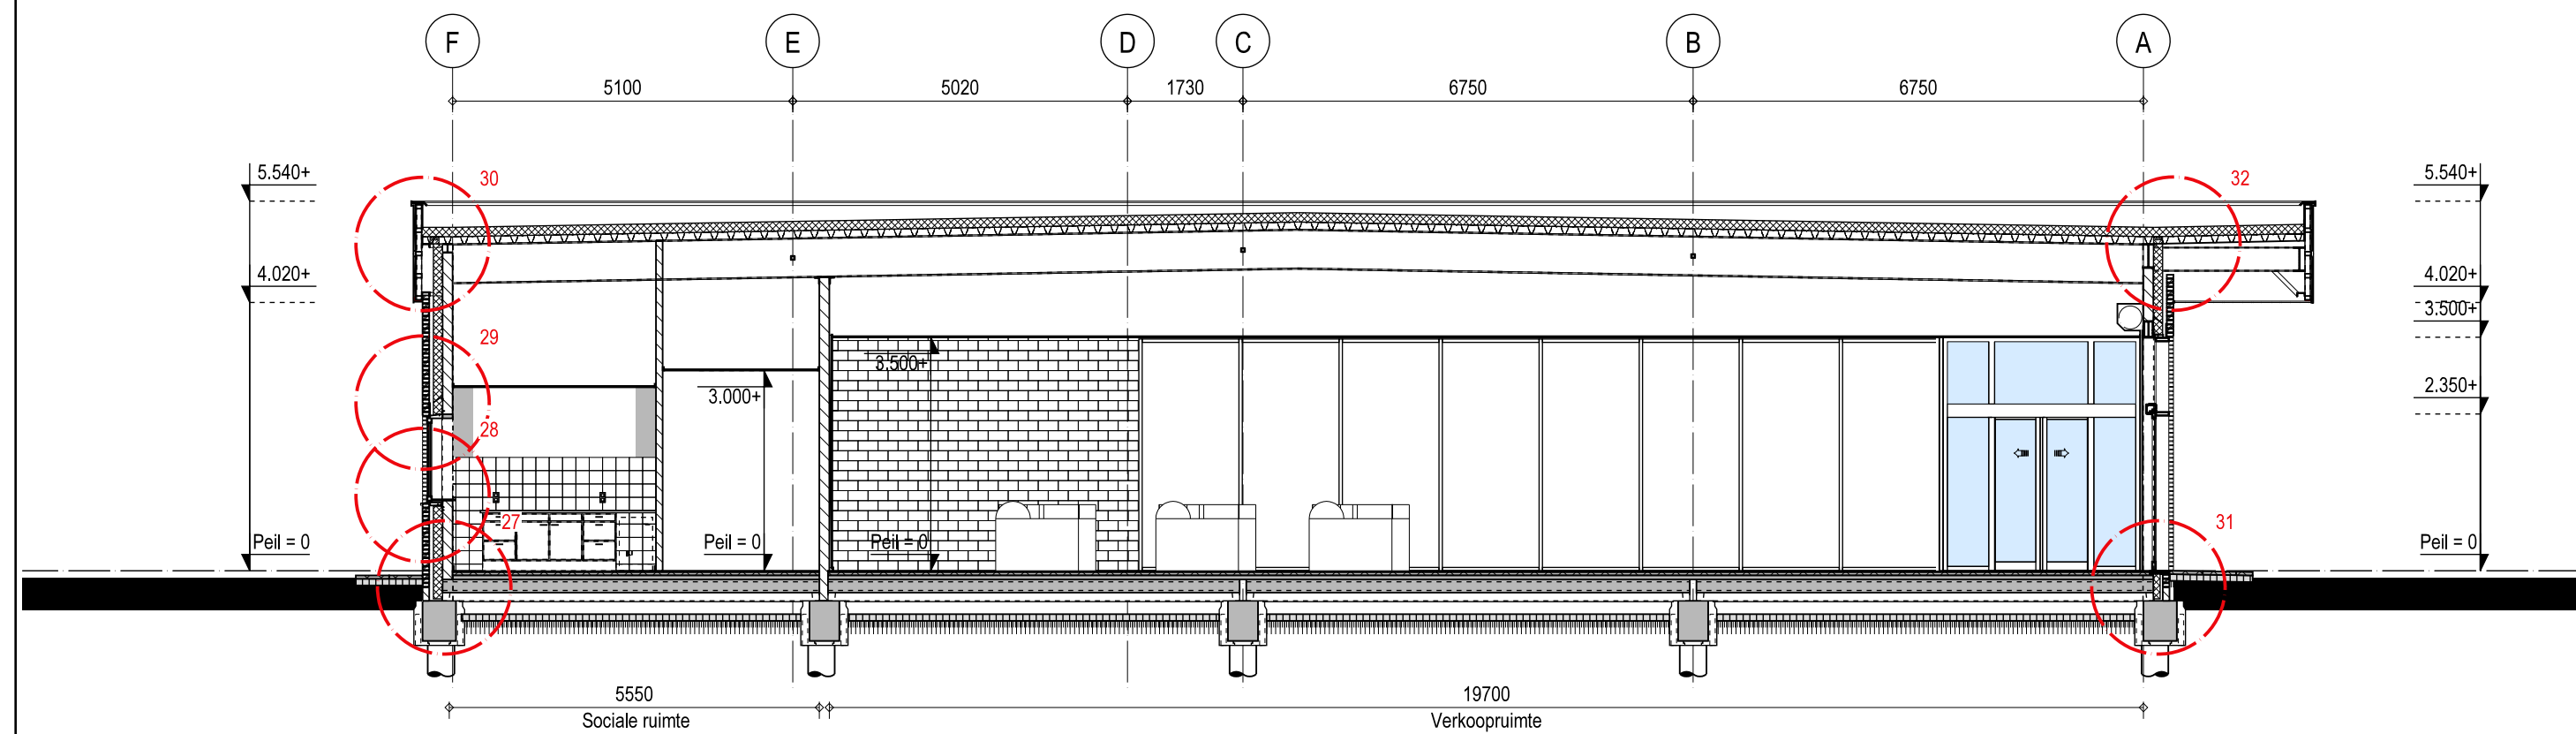

Doorsnede C-C

- GEVELCONSTRUCTIE:**
(totale constructie $R_c = 4,61 \text{ m}^2 \cdot \text{K/W}$)
- gevelsteen fabrikant ABC, type Vulcano 6612
 - luchtsponw, zwak geventileerd, d=62
 - isolatie, Isover Ultra XS, dikte 131mm R-waarde 4,09m²·K/W
 - spouwankers roestvast stalen ankers met waterhol, minimaal 4 stuks per m²
 - kalkzandsteen, dikte 150mm
 - staalconstructie uitvoeren volgens tekening/berekening constructeur
- DAKCONSTRUCTIE**
(totale constructie $R_c 6,07 \text{ m}^2 \cdot \text{K/W}$)
- kunststofdakbedekking SIKKA / Sarnafil TS77 FPO membraan, gewapend, dik 1.8mm, kleur beige
 - isolatie, Kingspan Therma TR26 FM, dikte 140mm R-waarde 6,36m²·K/W, tweezijdig gecacheerd met alu-laag, bevestigd met door de fabrikant voorgeschreven parkers en volgplaten.
 - dampscherm samenvap 1000 E, dikte 0,2mm, 90mm overlappend aangebracht, de overlappen met dubbelzijdig butylkleefband luchtdicht verkleven.
 - stalen dakplaat (dikte minimaal 0,75mm) uitvoeren volgens tekening en berekening constructeur / leverancier
 - staalconstructie uitvoeren volgens tekening en berekening constructeur
- Buitenplafonds ter plaatse van luifel en laden en lossen:
Uitvoeren middels aluminium lamellen buitenplafonds, fabricaat NE, type G1900 zonder voeg G150 kleur RAL 7035. Aluminium panelen 150 mm en 19,4 mm hoog. Aluminium draagprofielen, V-vormig, hoog 35 mm, uitgestanst, oppervlakte wit gelakt. H.o.h.1280 mm bevestigen met snelspanners aan de bouwkundige constructie
- De wanden in de ruimte vanaf 40+ peil tot 50 mm boven onderkant plafond te bekleden met geplastificeerd spaanplaat dik 13 mm op regels 50 x 30 mm h.o.h. 500 mm. E.e.a. aan te brengen zonder horizontale naden. De verticale naden afwerken met metalen omega profielen met kunststof afdekstrip resp. hoekprofielen.
Uitvoering wandbekleding als type Pleiader magnoliën Weiß U13179 MP. Afmeting 2000 x 3500 mm, leverancier Timbertex.
Op plaatsen waar geen inventaris wordt geplaatst, de onderzijde afwerken met hardhouten plintje afm. 16x50 mm.
- Hoogte systeemplafond:**
- ruimte 01 op 3500mm + P
 - ruimte 02 op 3500mm + P
 - ruimte 03 op 3500mm + P
 - ruimte 04 geen plafond
 - ruimte 05, 06, 07 en 11 op 2750mm + P
 - ruimte 08 en 09 geen plafond
 - ruimte 10 geen plafond
 - ruimte 11 op 2750mm + P
 - ruimte 12 op 3100mm + P

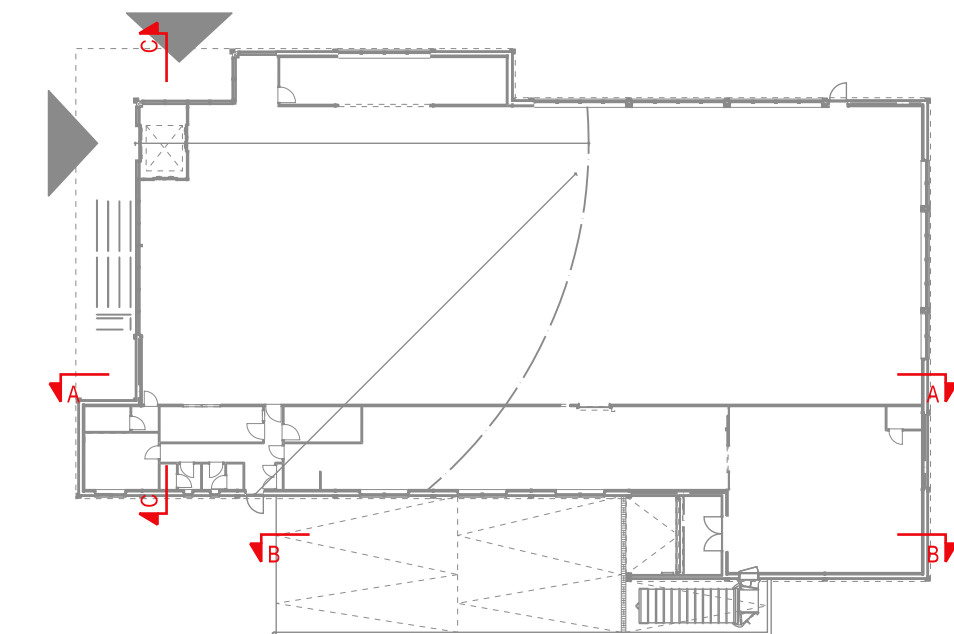

project		Nieuwbouw winkelruimte met laad- en loskuil te Hulst		datum		23-10-2017			
opdrachtgever		Omega Projectconsult BV Bartolomeus Diazstraat 4, 4562 AP Hulst Tel 06 - 51 68 64 14, Fax -		revisiedatum					
Den Hollander  BOUWADVIES EN ONTWERP		ontwerper		Doorsneden A-A-, B-B en C-C		getekend		gecontroleerd	
						HvdK			
						formaat		schaal	
						A1		1:100	
		Kerkring 17 Postbus 139 Tel: 0168 - 403041 E-mail: Internet:		4791 HG Klundert 4790 AC Klundert Fax: 0168 - 403165 info@dhbouwadvies.nl www.dhbouwadvies.nl		projectnaam		BOUWAANVRAAG	
						werknr.		DH17-337	
						tekstnr.		F400	
						revisie			

project		Nieuwbouw winkelruimte met laad- en loskuil te Hulst		datum	23-10-2017
				revisiedatum	
opdrachtgever		Omega Projectconsult BV Bartolomeus Diazstraat 4, 4562 AP Hulst Tel 06 - 51 68 64 14, Fax -		getekend	gecontroleerd
				HvdK	
				formaat	schaal
				A3	1:5
				projectfase	BOUWAANVRAAG
				werknr.	DH17-337
				bladnr.	F500
				revisie	

onderdeel Principe-details


Den Hollander



BOUWADVIES
EN ONTWERP


Kerkring 17
Postbus 139
Tel: 0168 - 403041
E-mail:
Internet:

4791 HG Klundert
4790 AC Klundert
Fax: 0168 - 403165
info@dhbouwadvies.nl
www.dhbouwadvies.nl

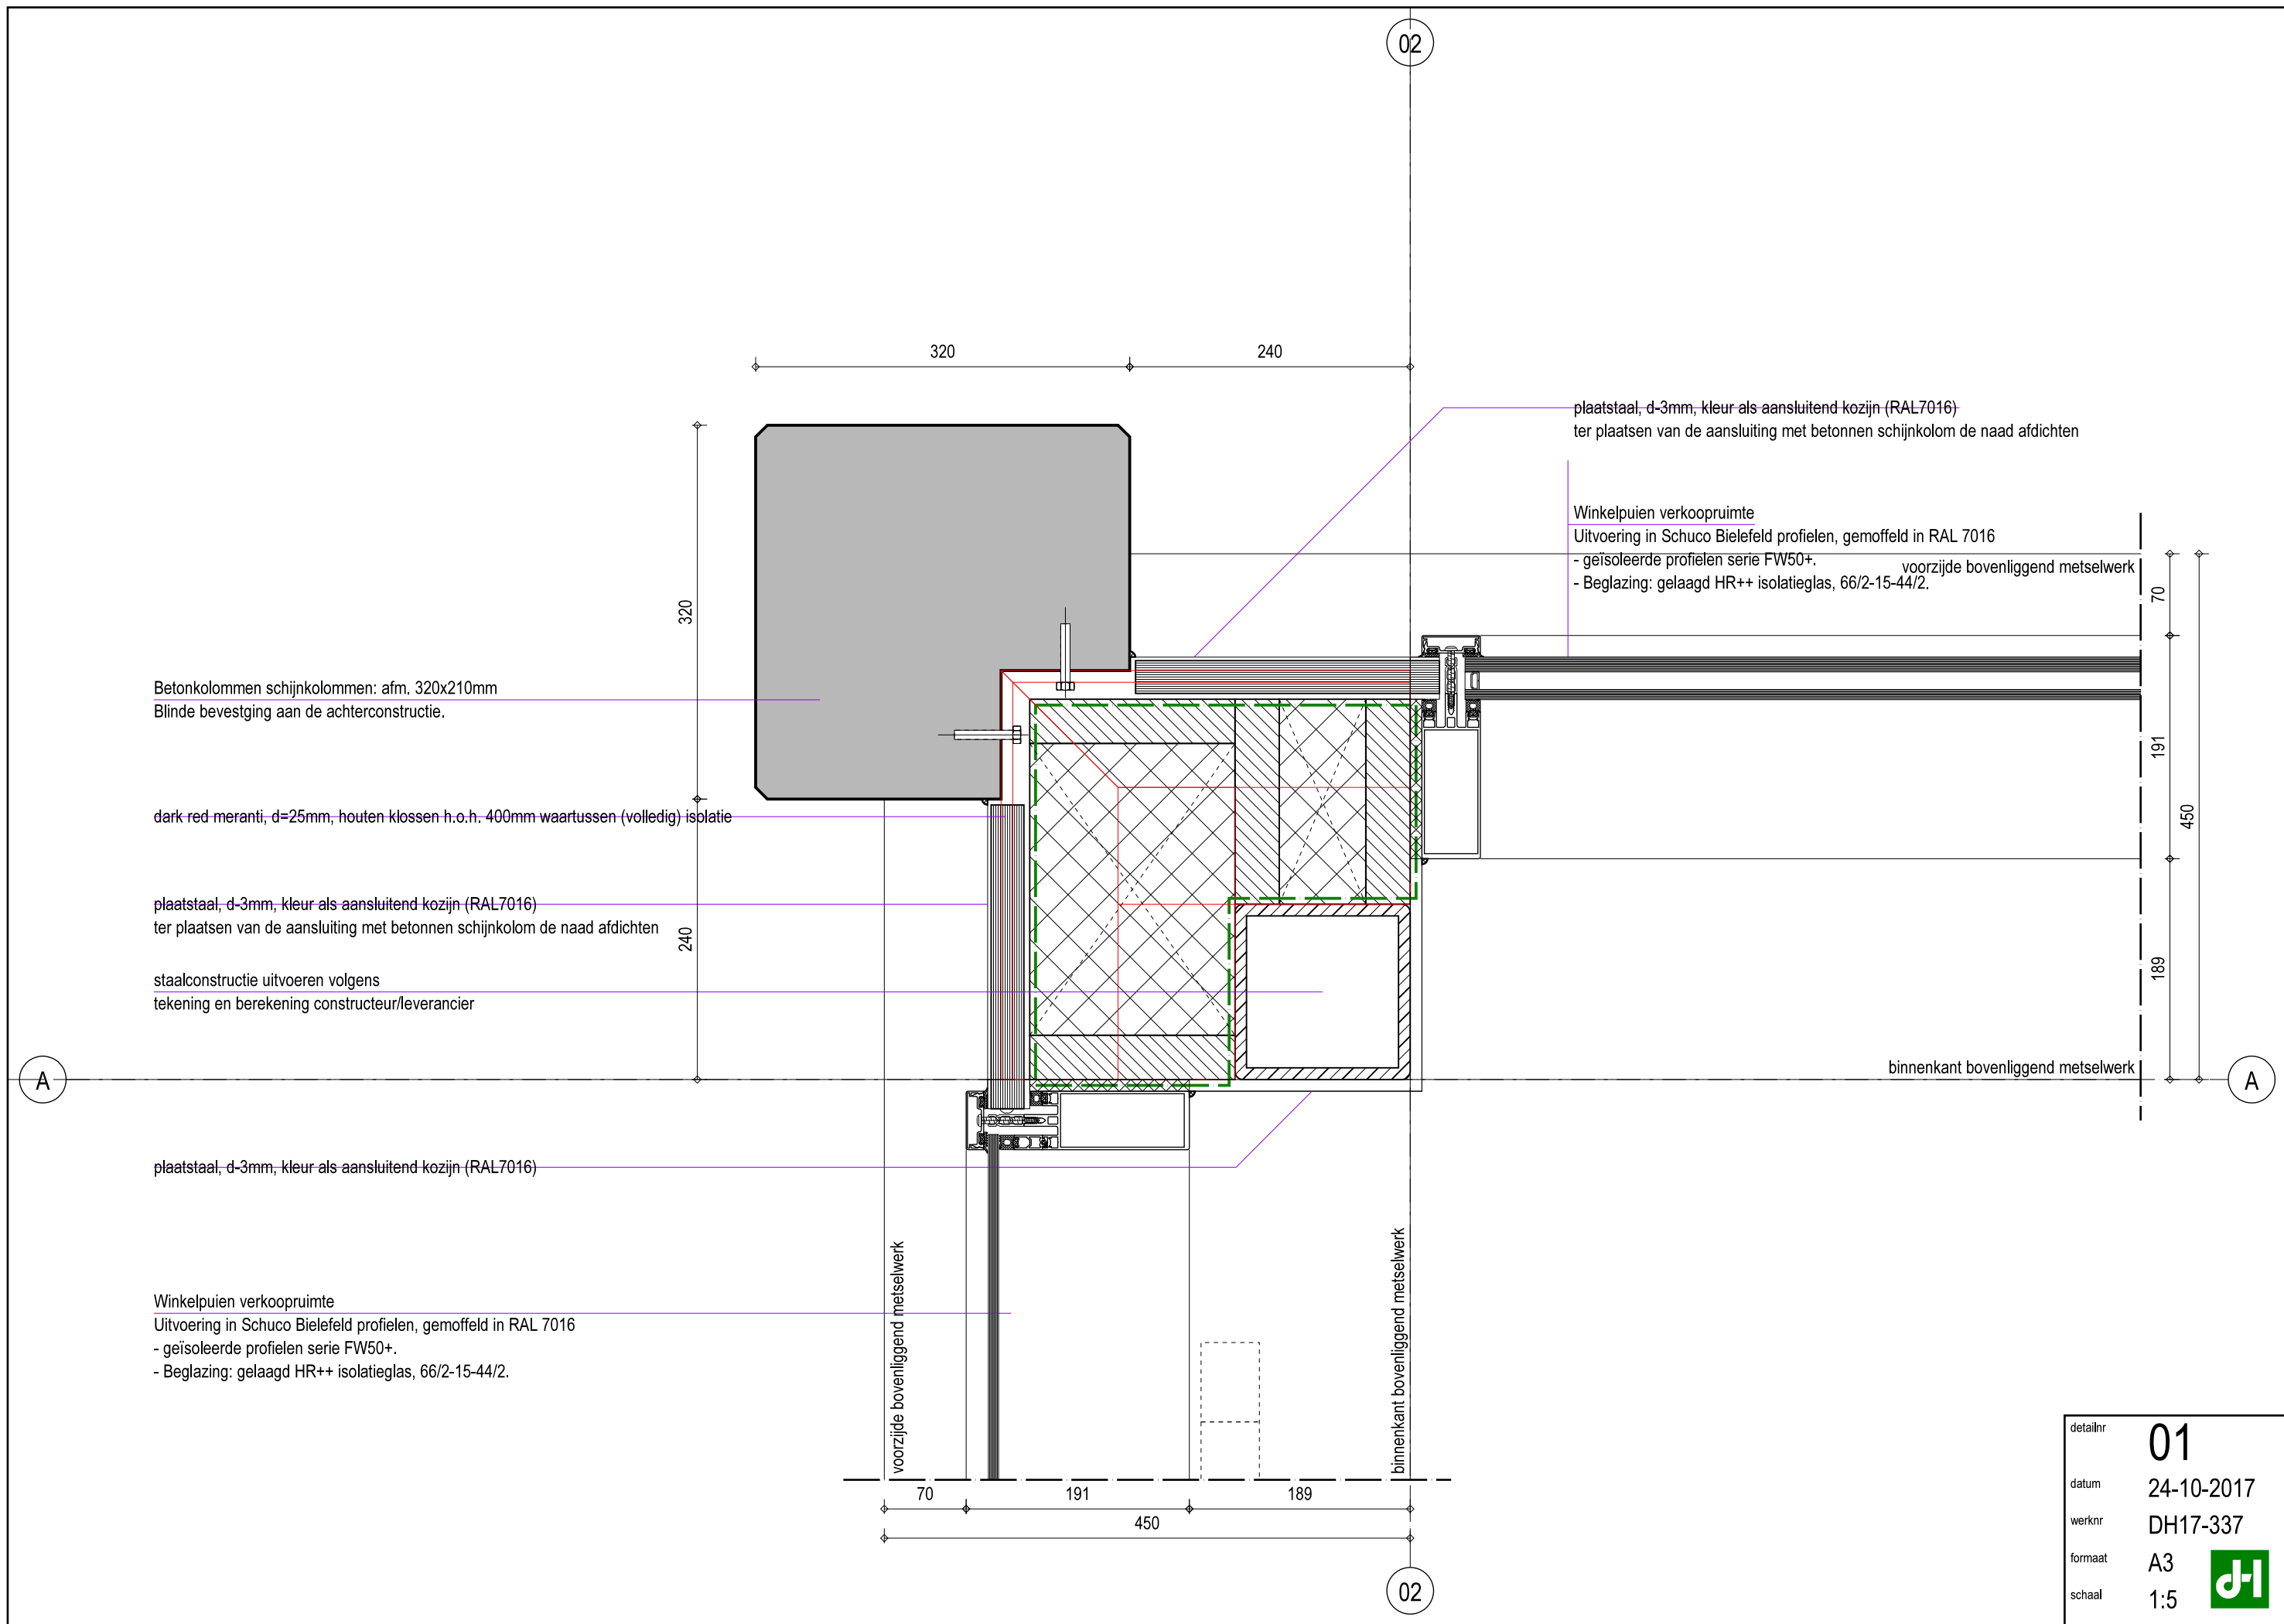


detailnr	01
datum	24-10-2017
werknr	DH17-337
formaat	A3
schaal	1:5



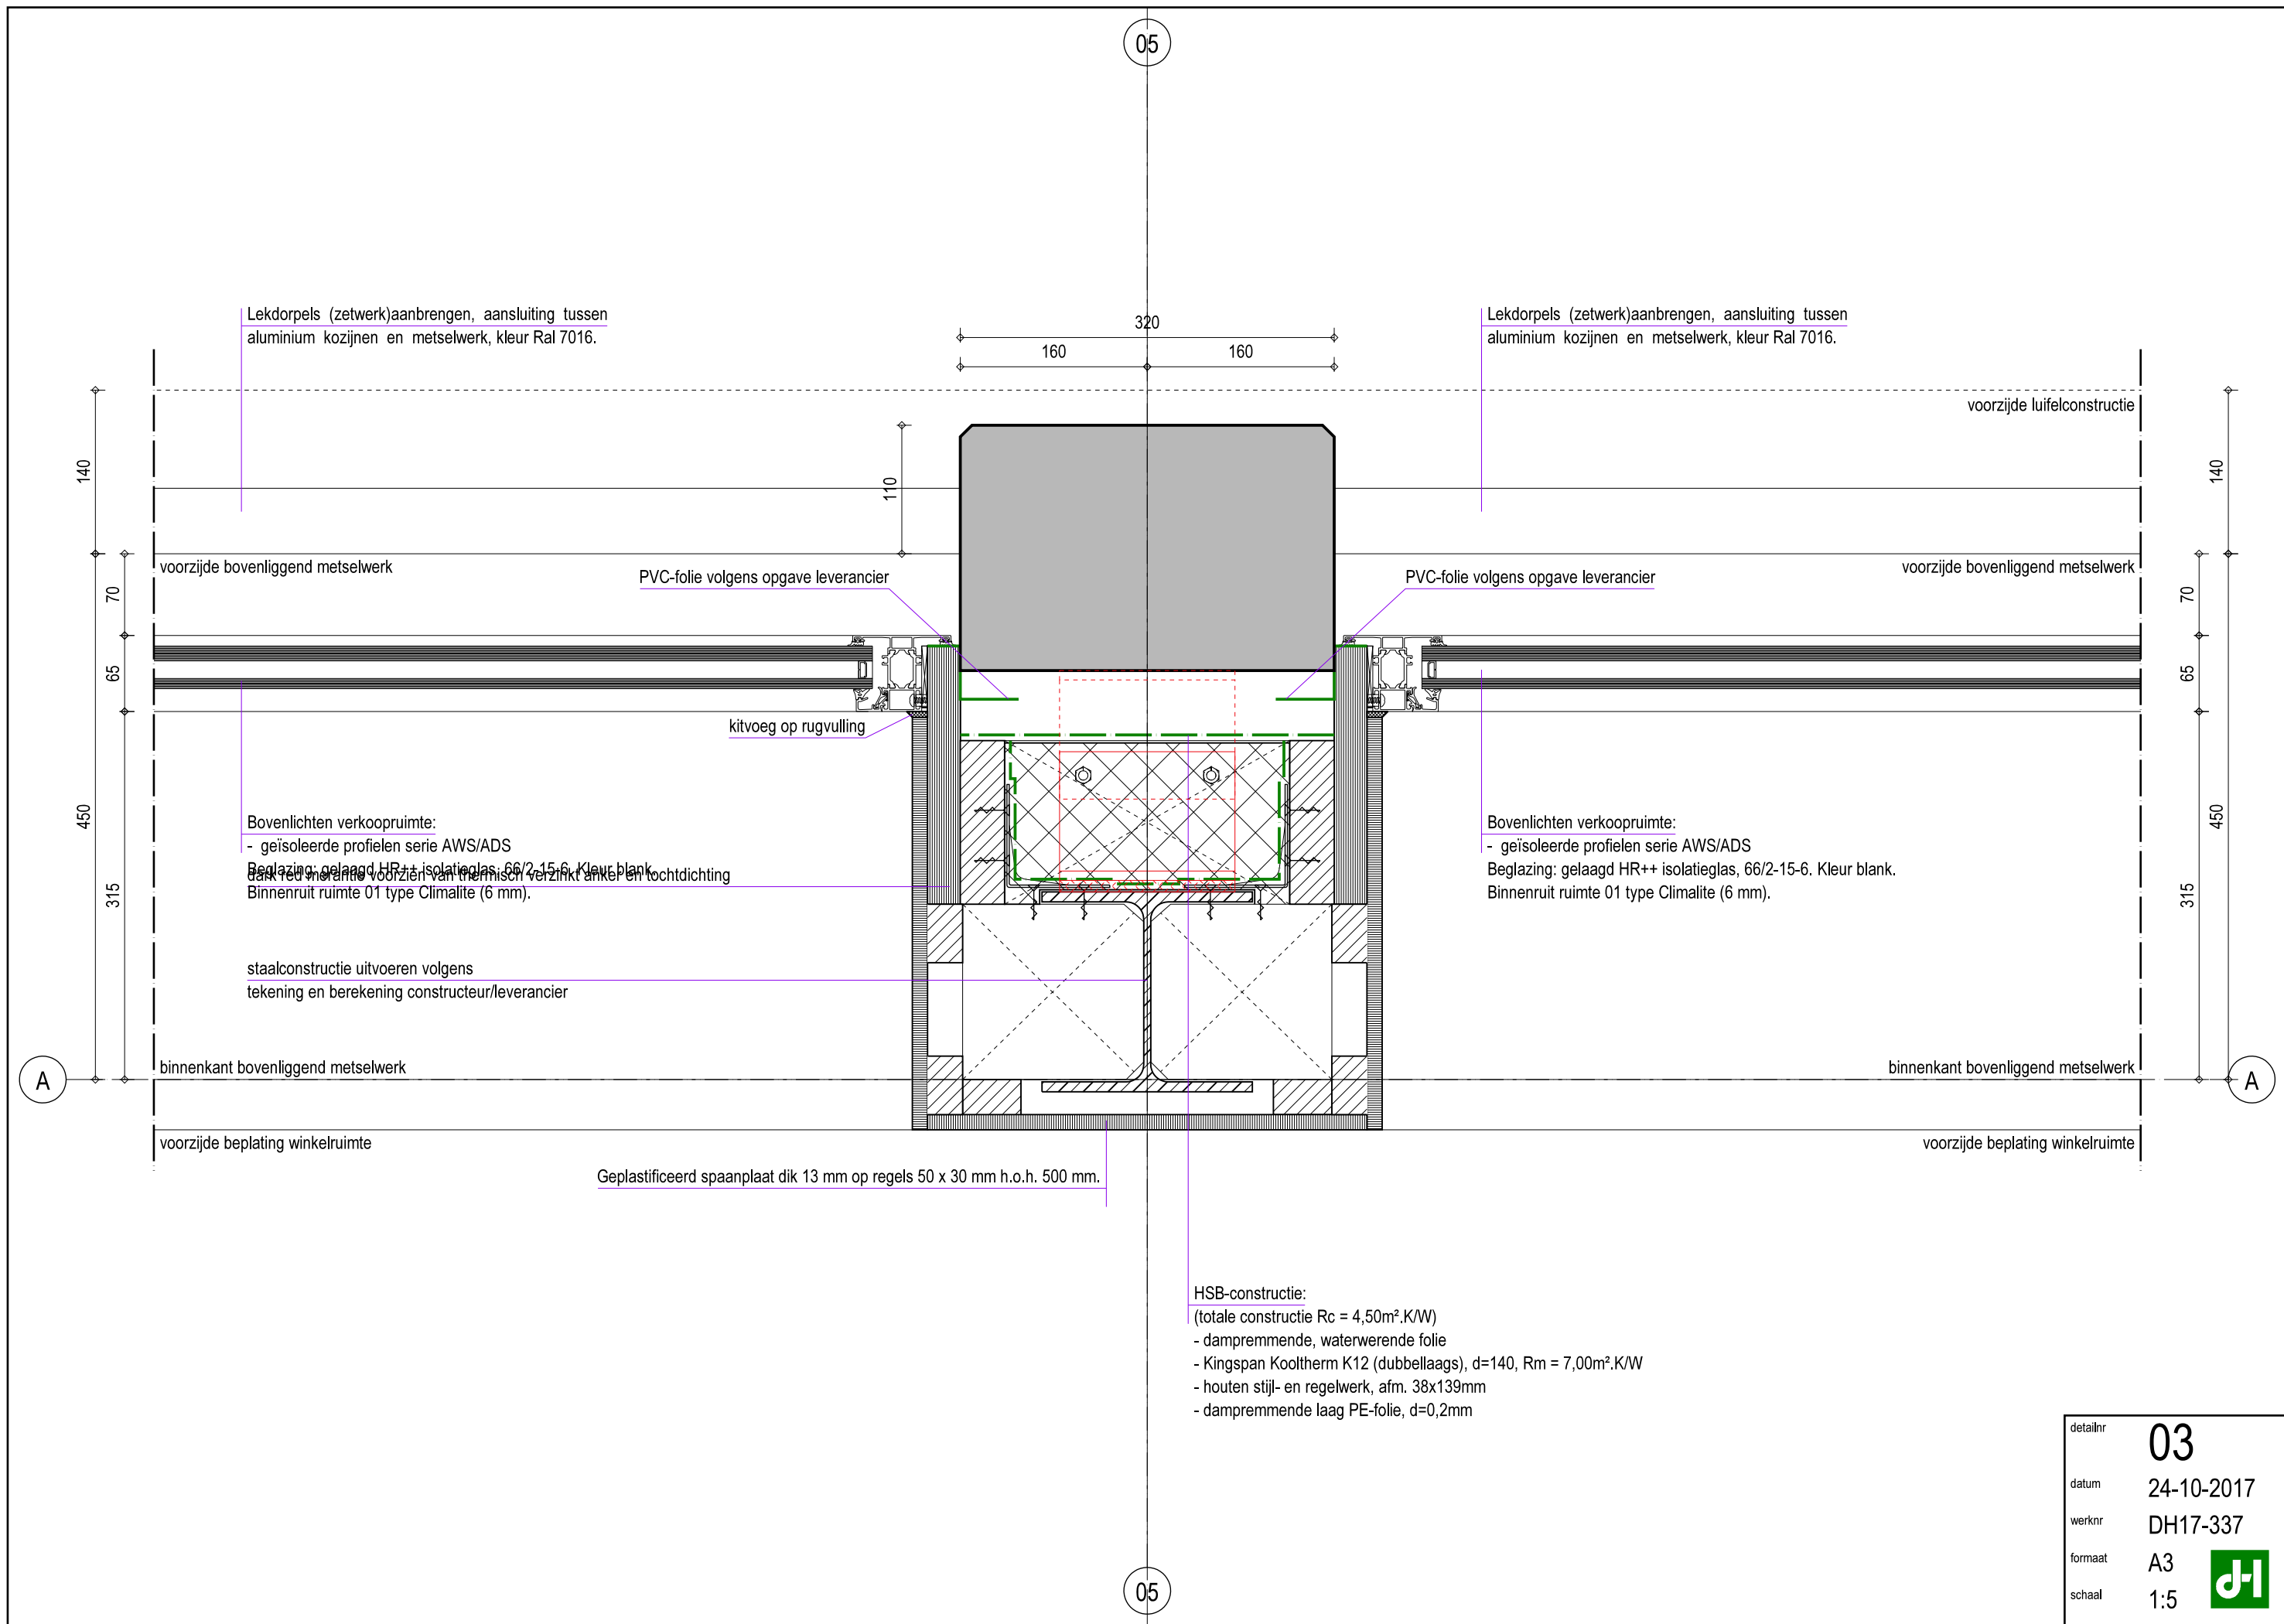


detailnr	03
datum	24-10-2017
werknr	DH17-337
formaat	A3
schaal	1:5



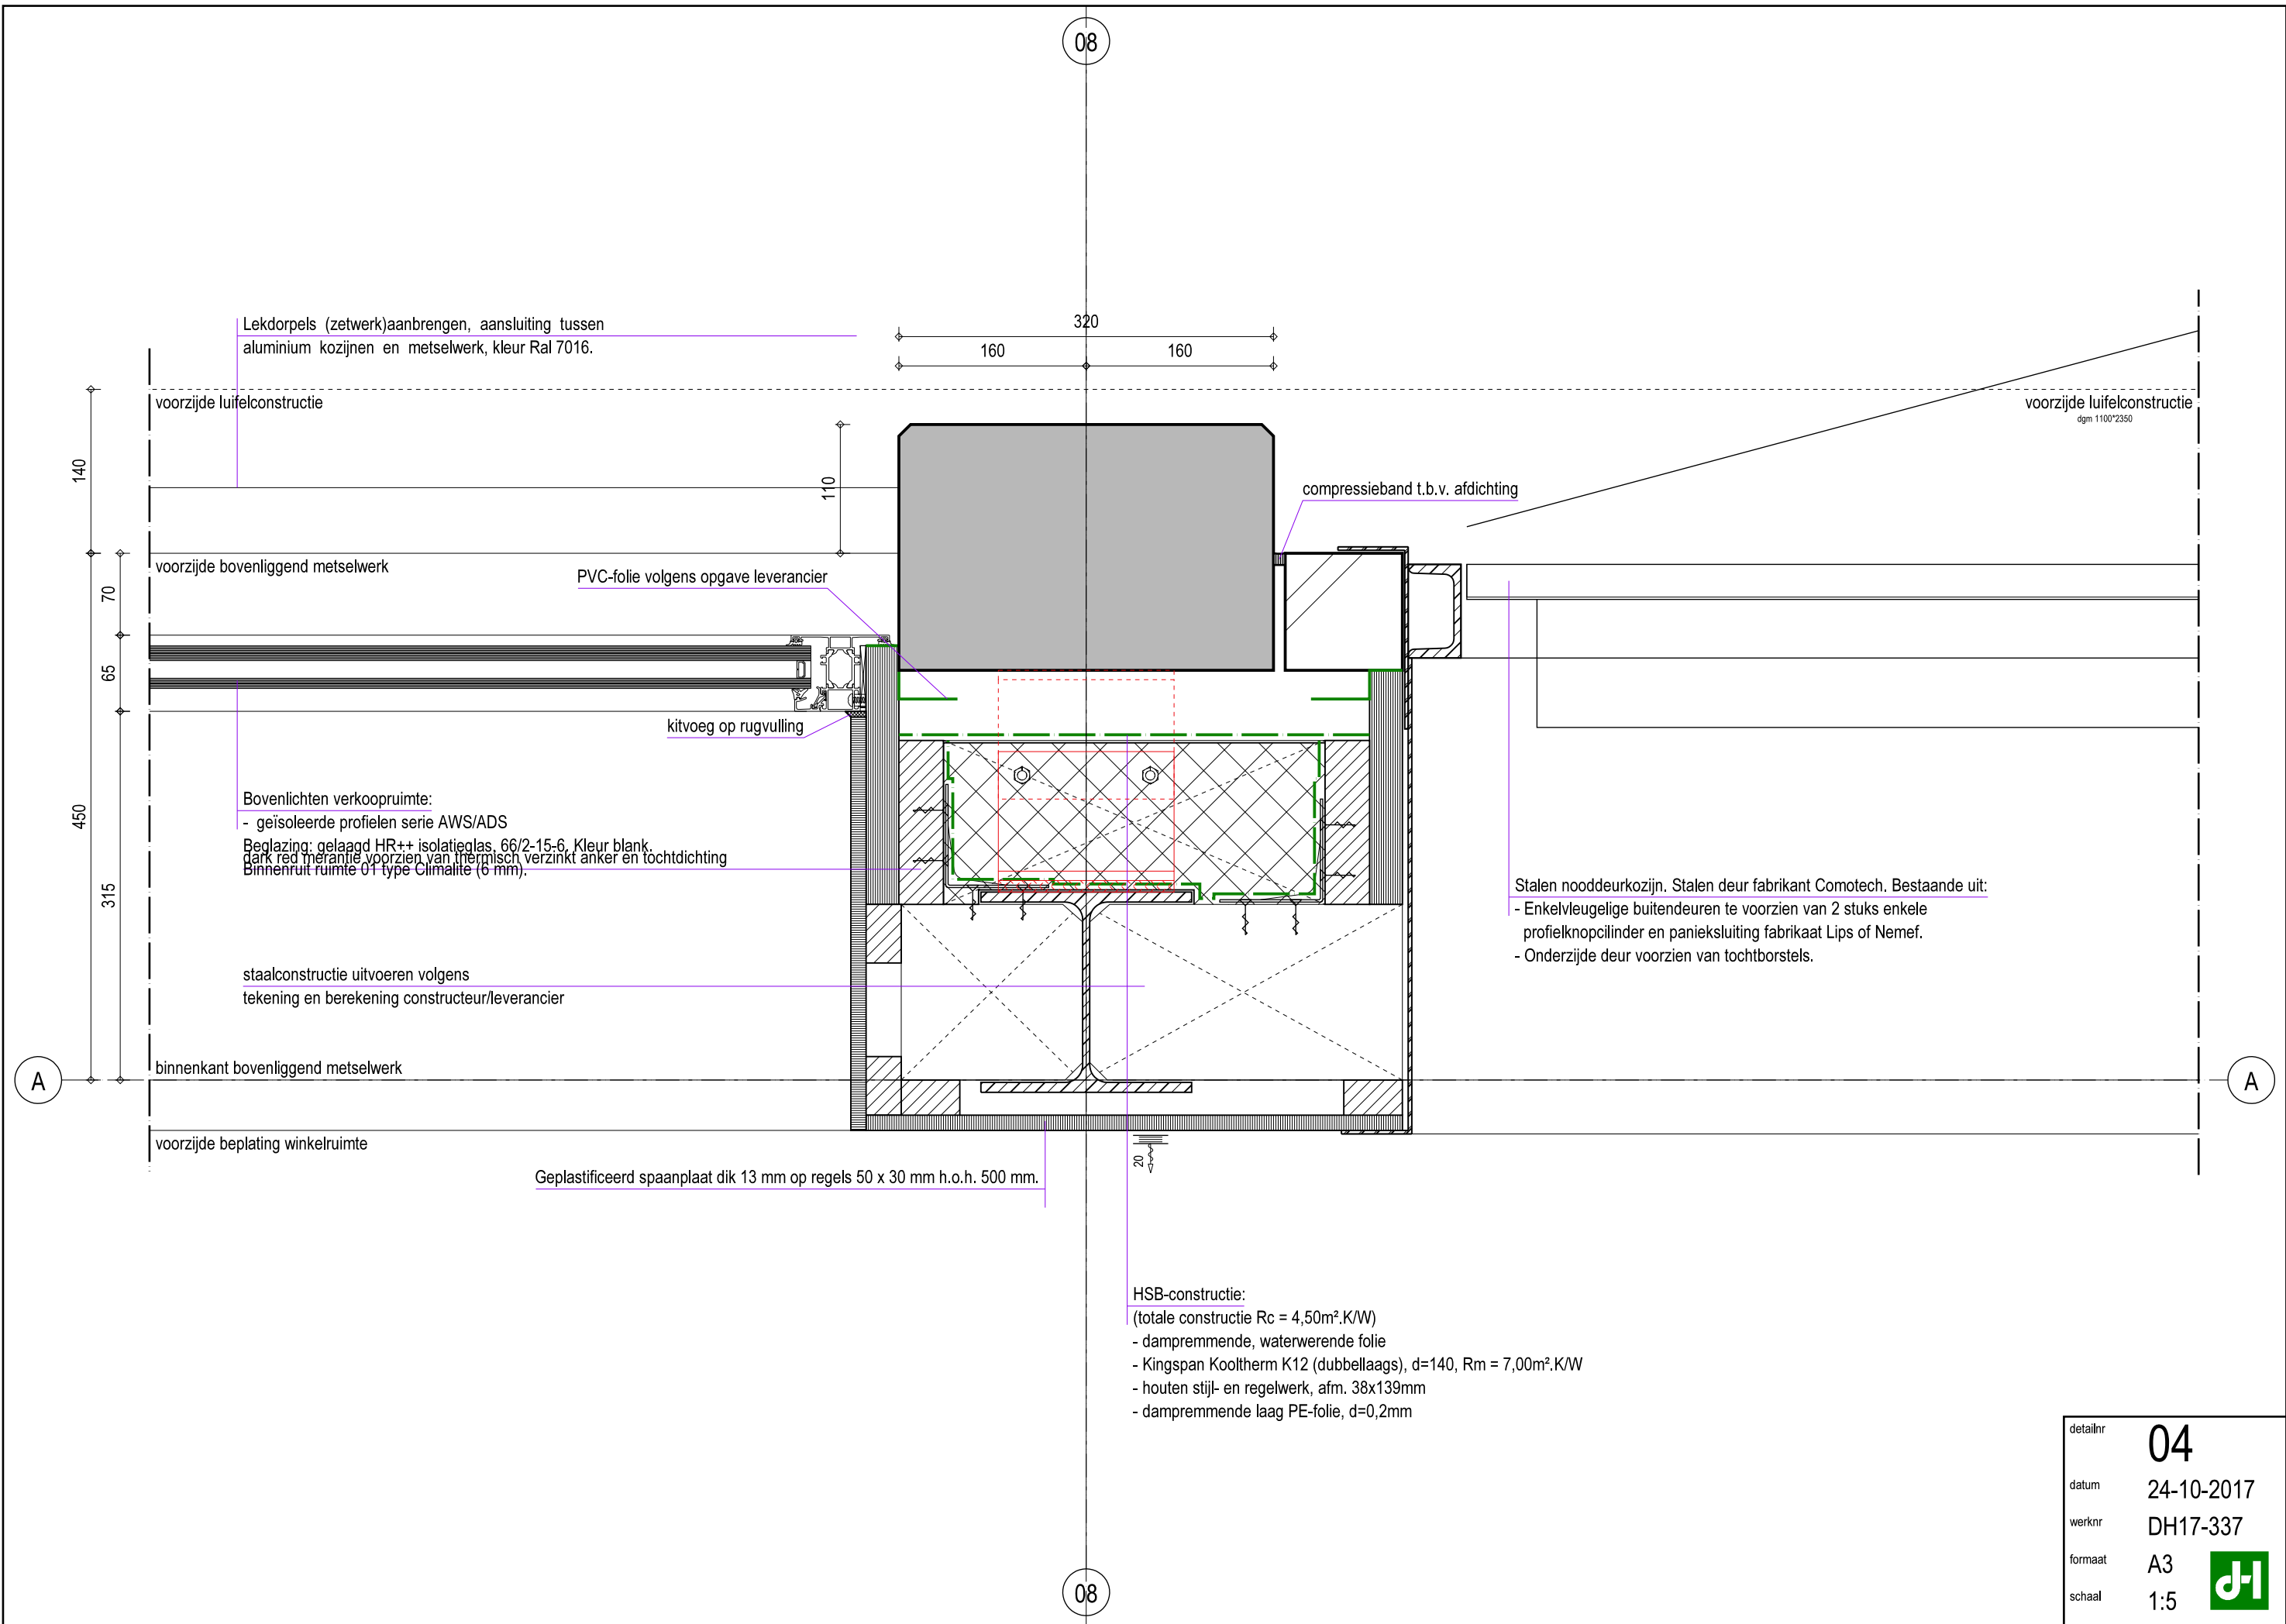


detailnr	04
datum	24-10-2017
werknr	DH17-337
formaat	A3
schaal	1:5




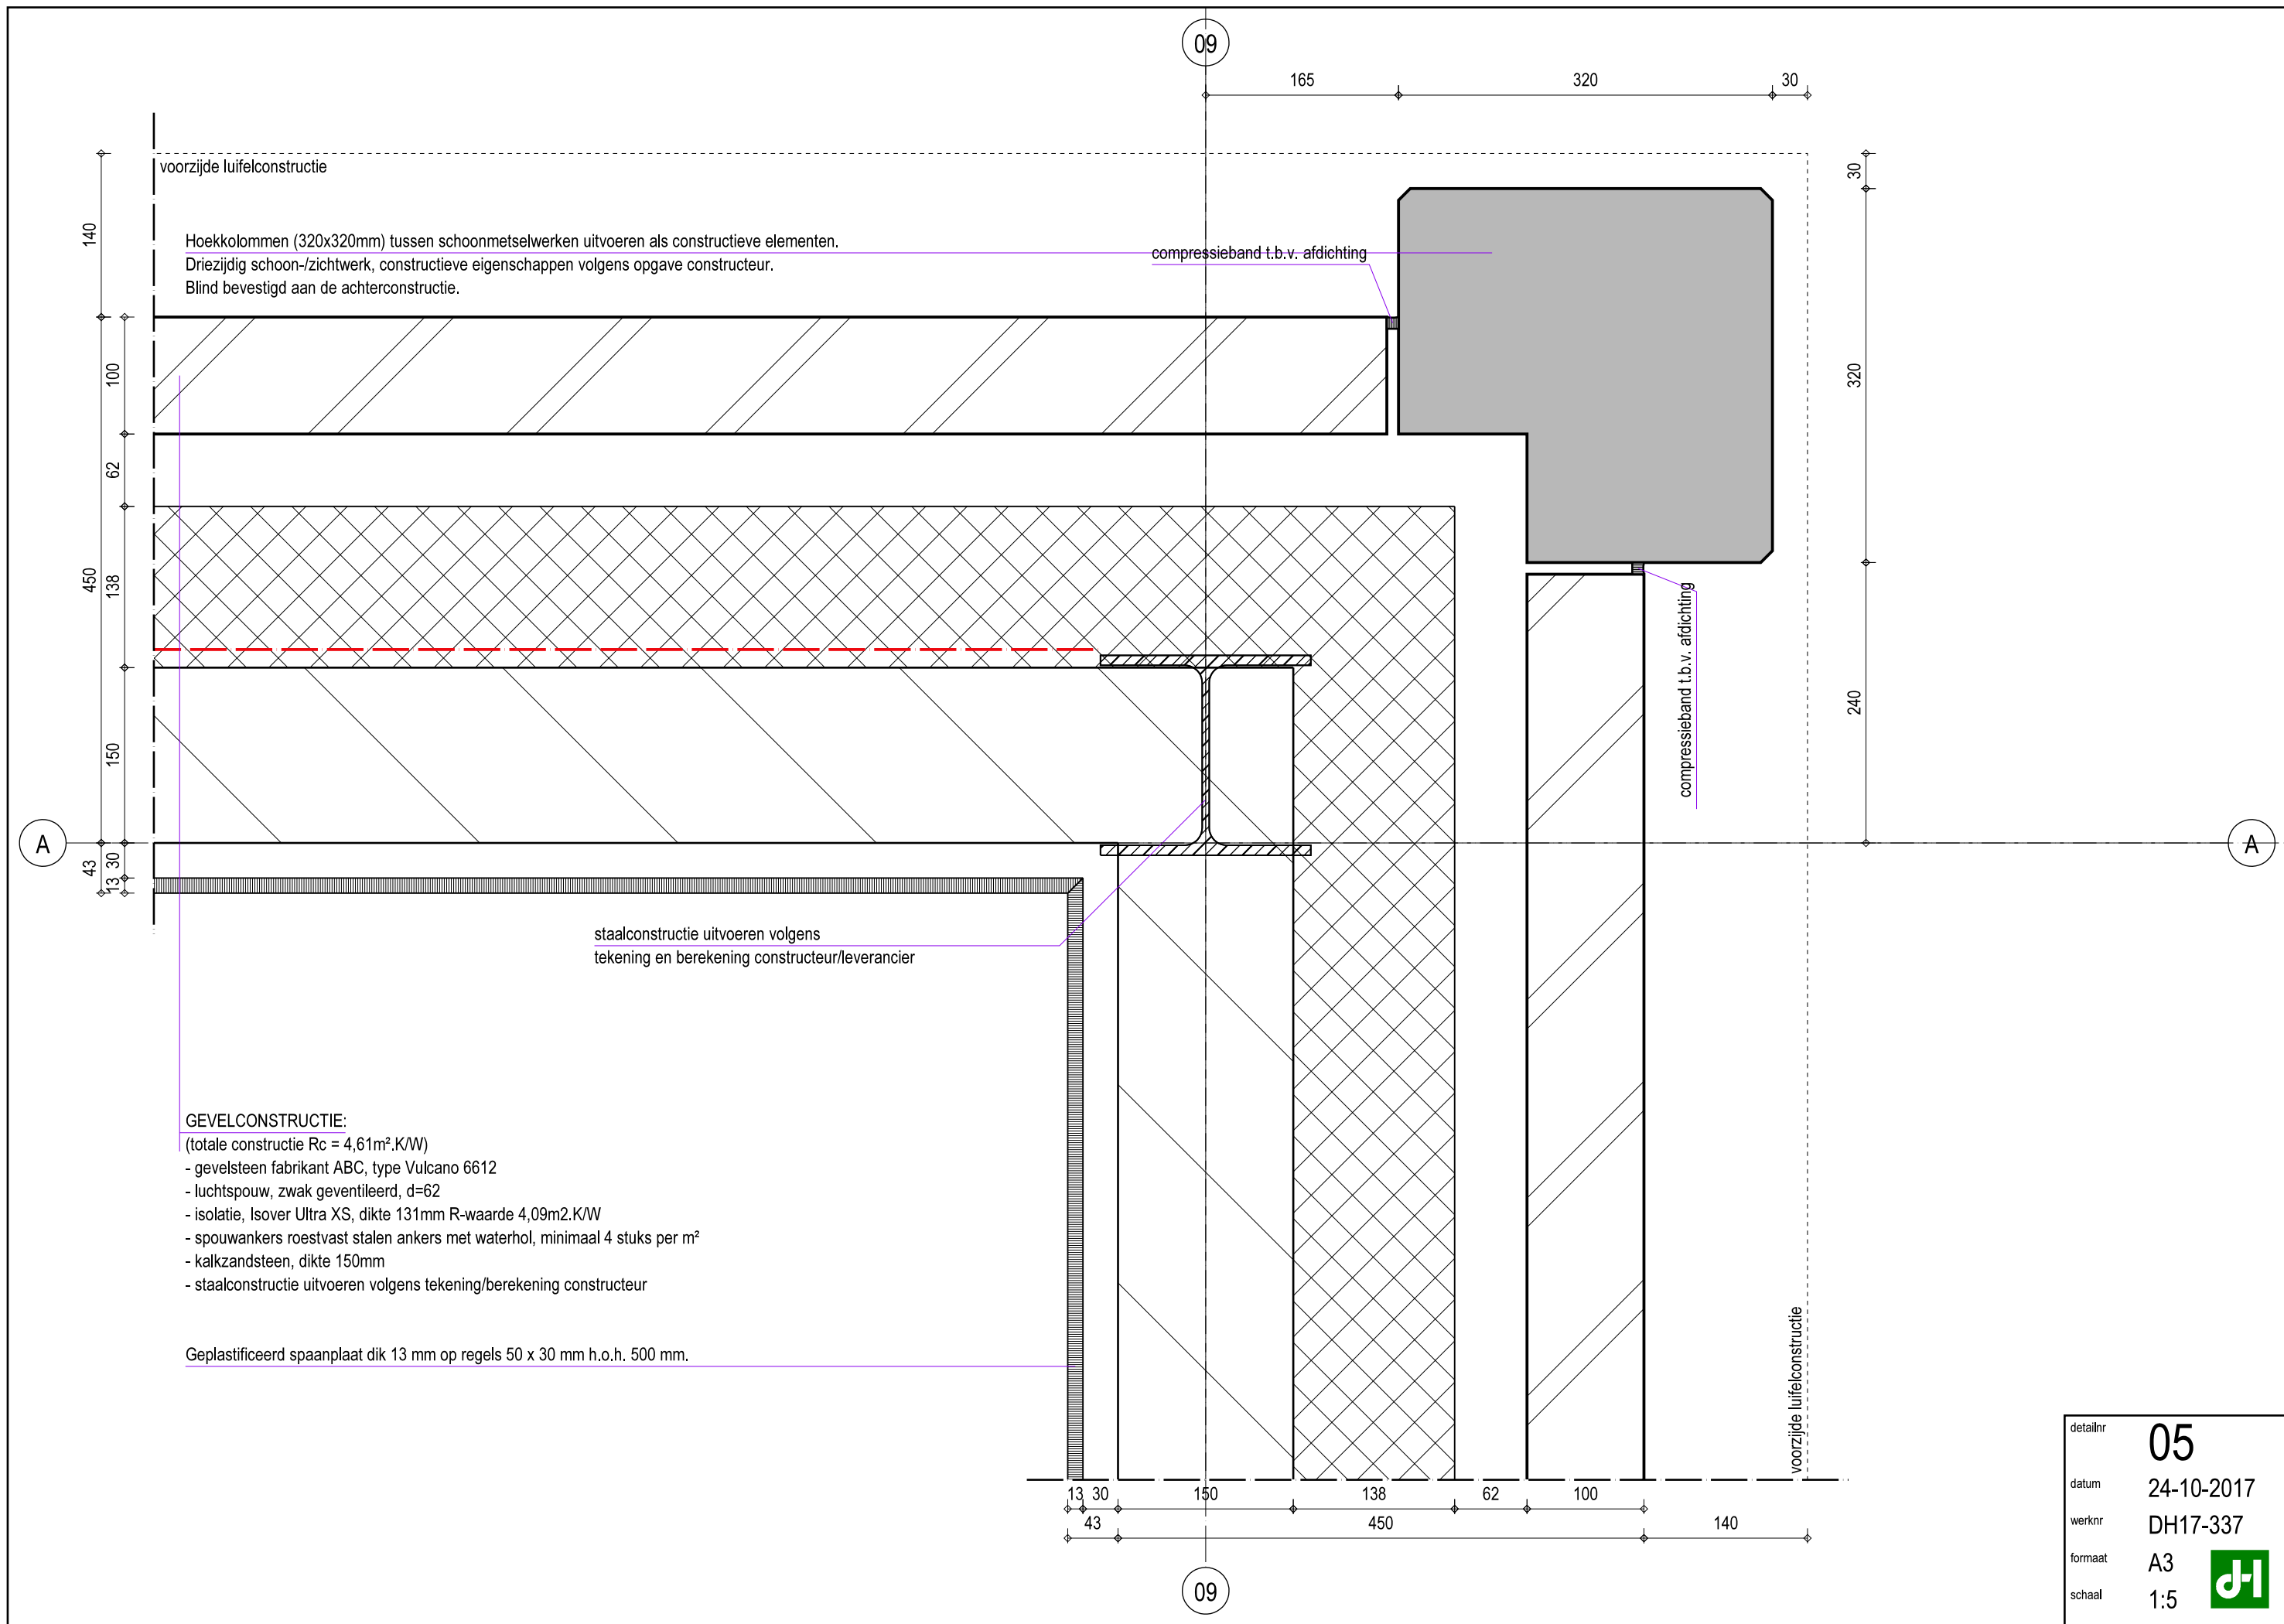

detailnr	05
datum	24-10-2017
werknr	DH17-337
formaat	A3
schaal	1:5



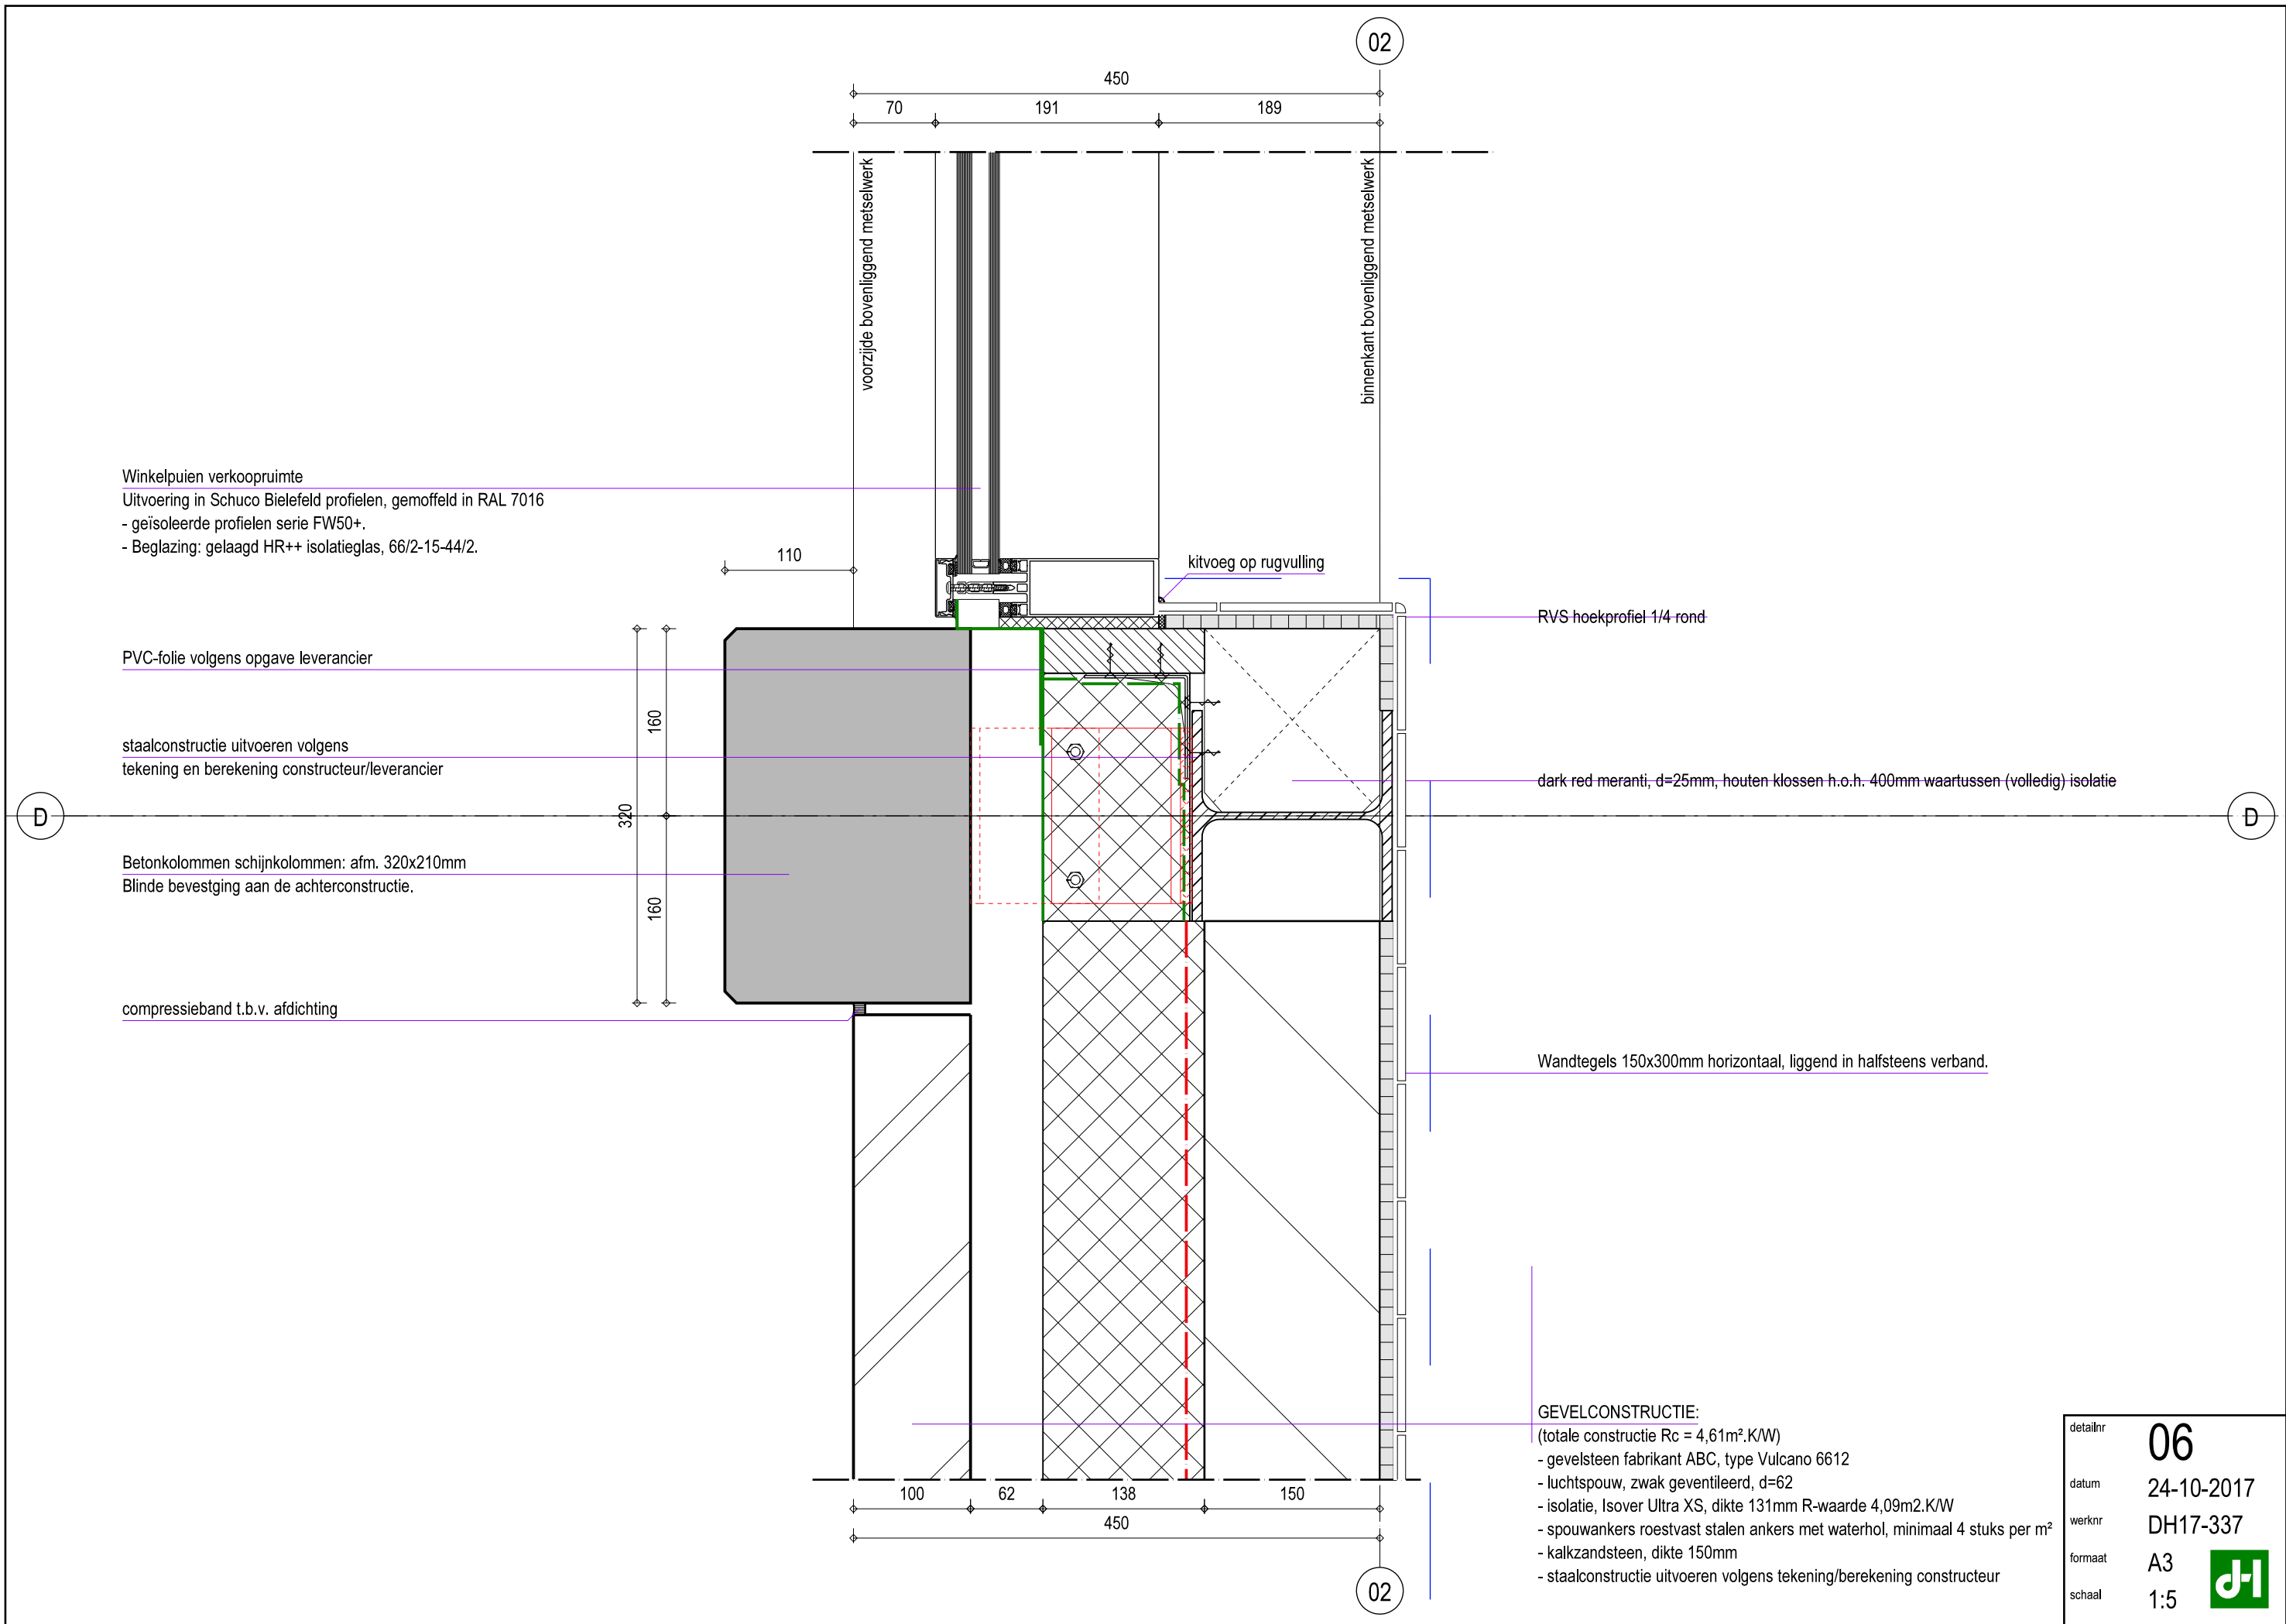

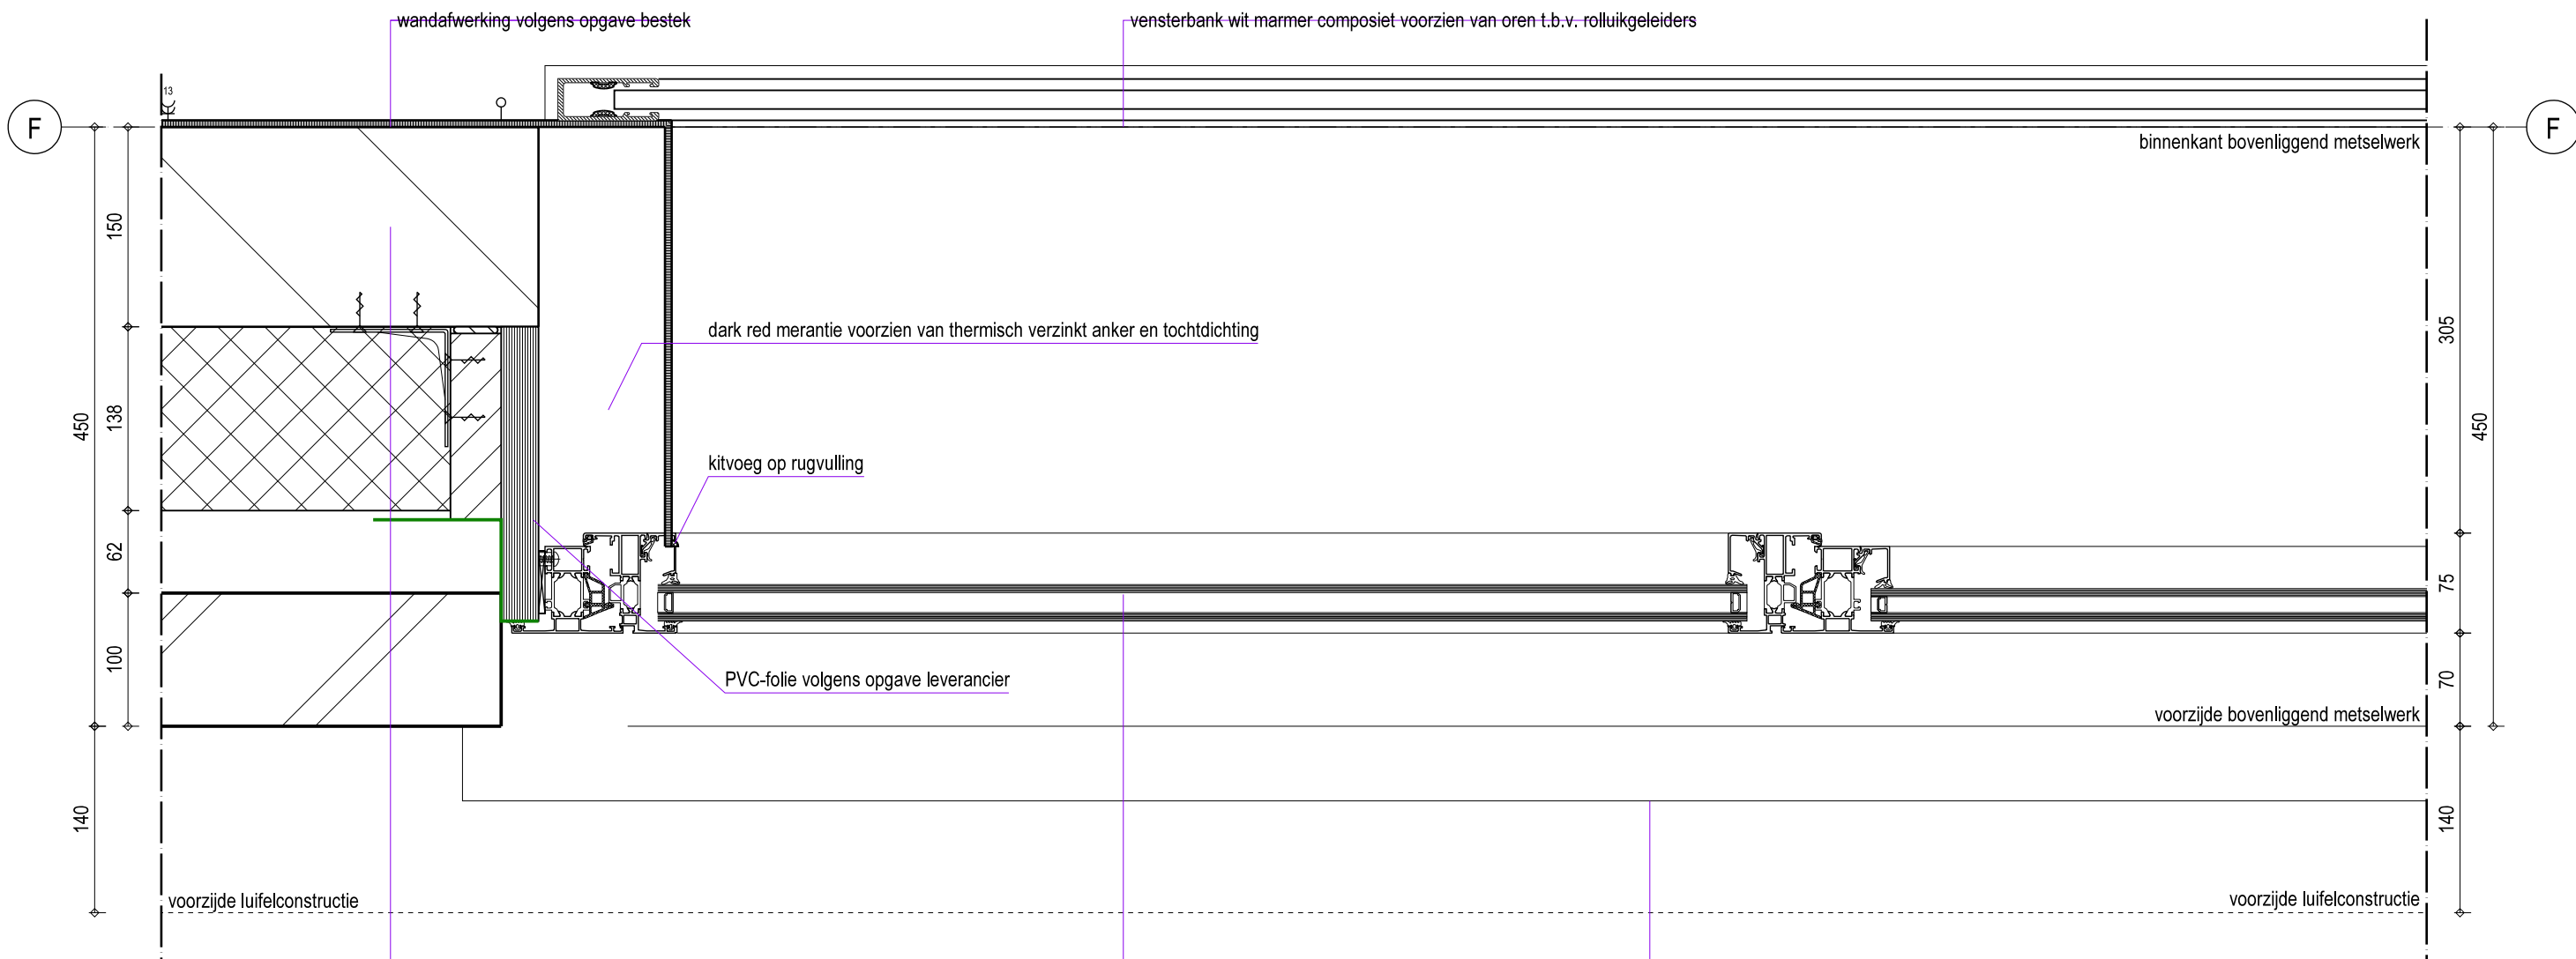

GEVELCONSTRUCTIE:

(totale constructie $R_c = 4,61 \text{ m}^2 \cdot \text{K/W}$)

- gevelsteen fabrikant ABC, type Vulcano 6612
- luchtpouw, zwak geventileerd, $d=62$
- isolatie, Isover Ultra XS, dikte 131mm R-waarde $4,09 \text{ m}^2 \cdot \text{K/W}$
- spouwankers roestvast stalen ankers met waterhol, minimaal 4 stuks per m^2
- kalkzandsteen, dikte 150mm
- staalconstructie uitvoeren volgens tekening/berekening constructeur

Dagverblijf:

- geïsoleerde profielen serie AWS/ADS 65 voor buitenkozijnen
- Beglazing: gelaagd HR++ isolatieglas, 33/1-15-6. Kleur blank.
ZTA-waarde van minimaal 0,60.

detailnr

07

datum

24-10-2017

werknr

DH17-337


formaat

A3

schaal

1:5



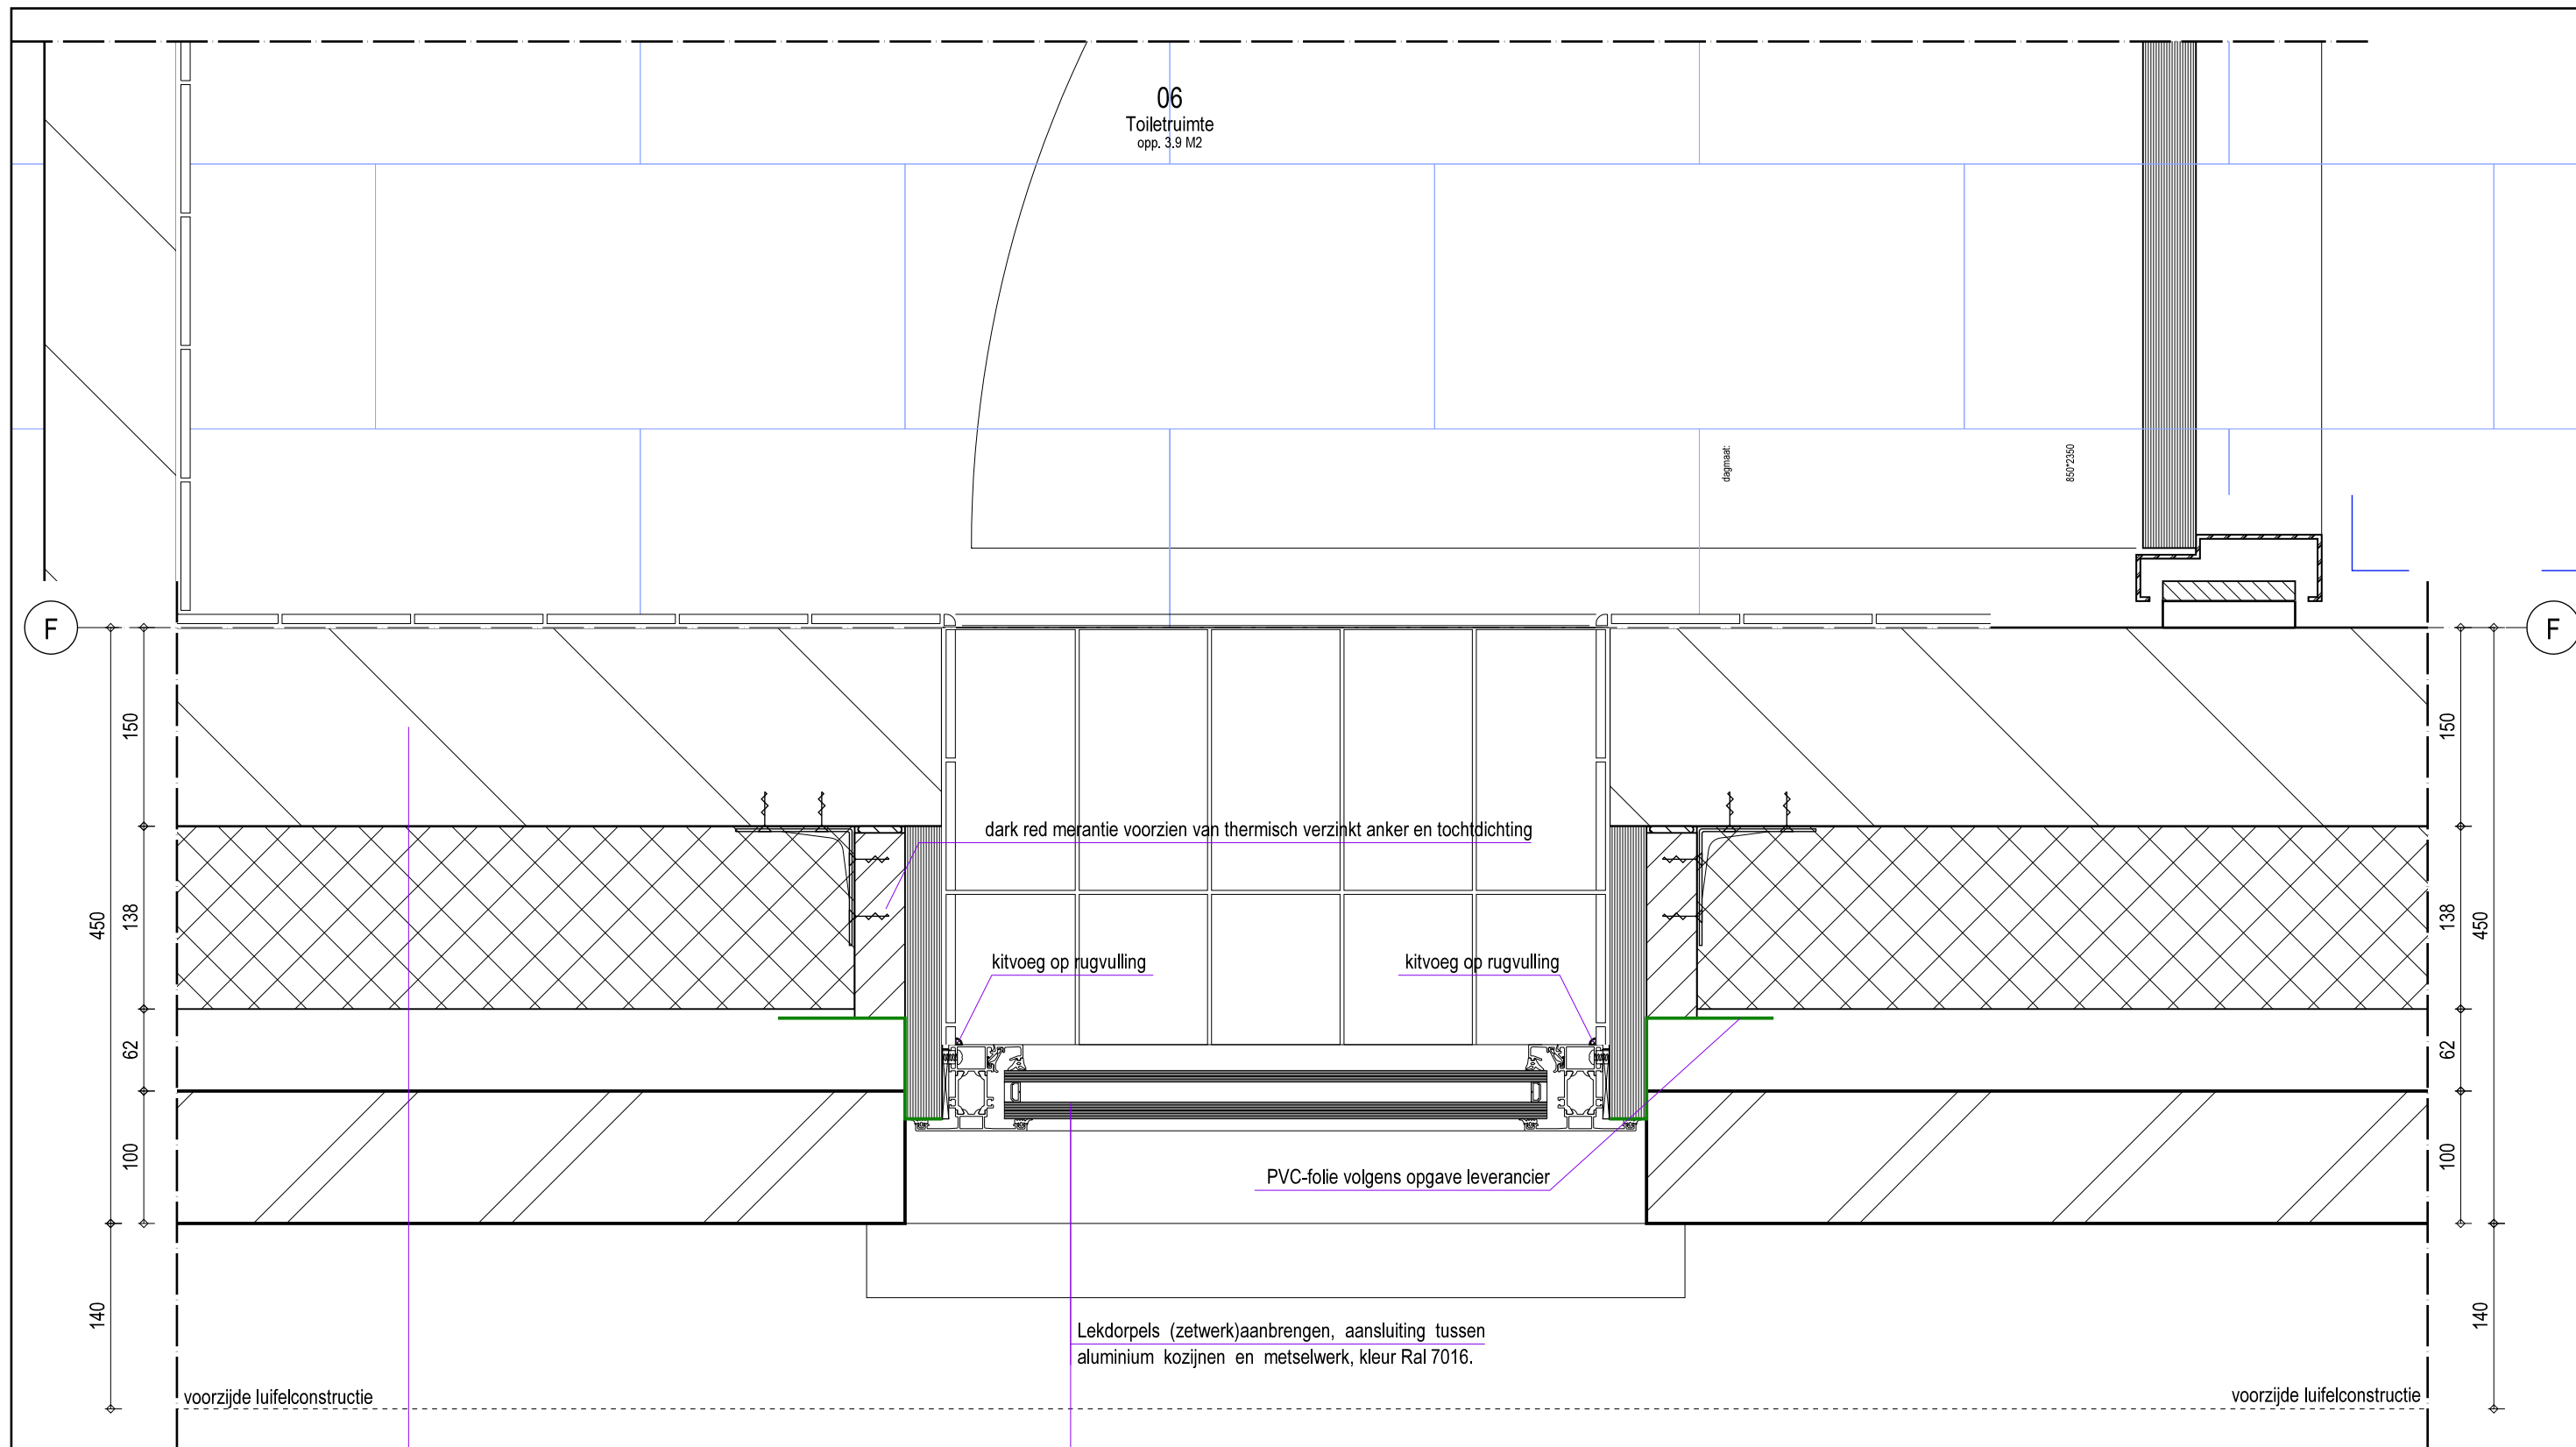

GEVELCONSTRUCTIE:

(totale constructie Rc = 4,61m².K/W)

- gevelsteen fabrikant ABC, type Vulcano 6612
- luchtpouw, zwak geventileerd, d=62
- isolatie, Isover Ultra XS, dikte 131mm R-waarde 4,09m2.K/W
- spouwankers roestvast stalen ankers met waterhol, minimaal 4 stuks per m²
- kalkzandsteen, dikte 150mm

Bovenlichten magazijn / toiletruimten / portaal

- geïsoleerde profielen serie AWS/ADS 65 voor buitenkozijnen

Beglazing: gelaagd HR++ isolatieglas, 33/1-15-4. Kleur blank.

Buitenruit ruimte 04 / 06 / 07 voorzien van matte folie, transparant niet doorzichtig (4 mm ruit).

detailnr

08

datum

24-10-2017

werknr

DH17-337


formaat

A3

schaal

1:5




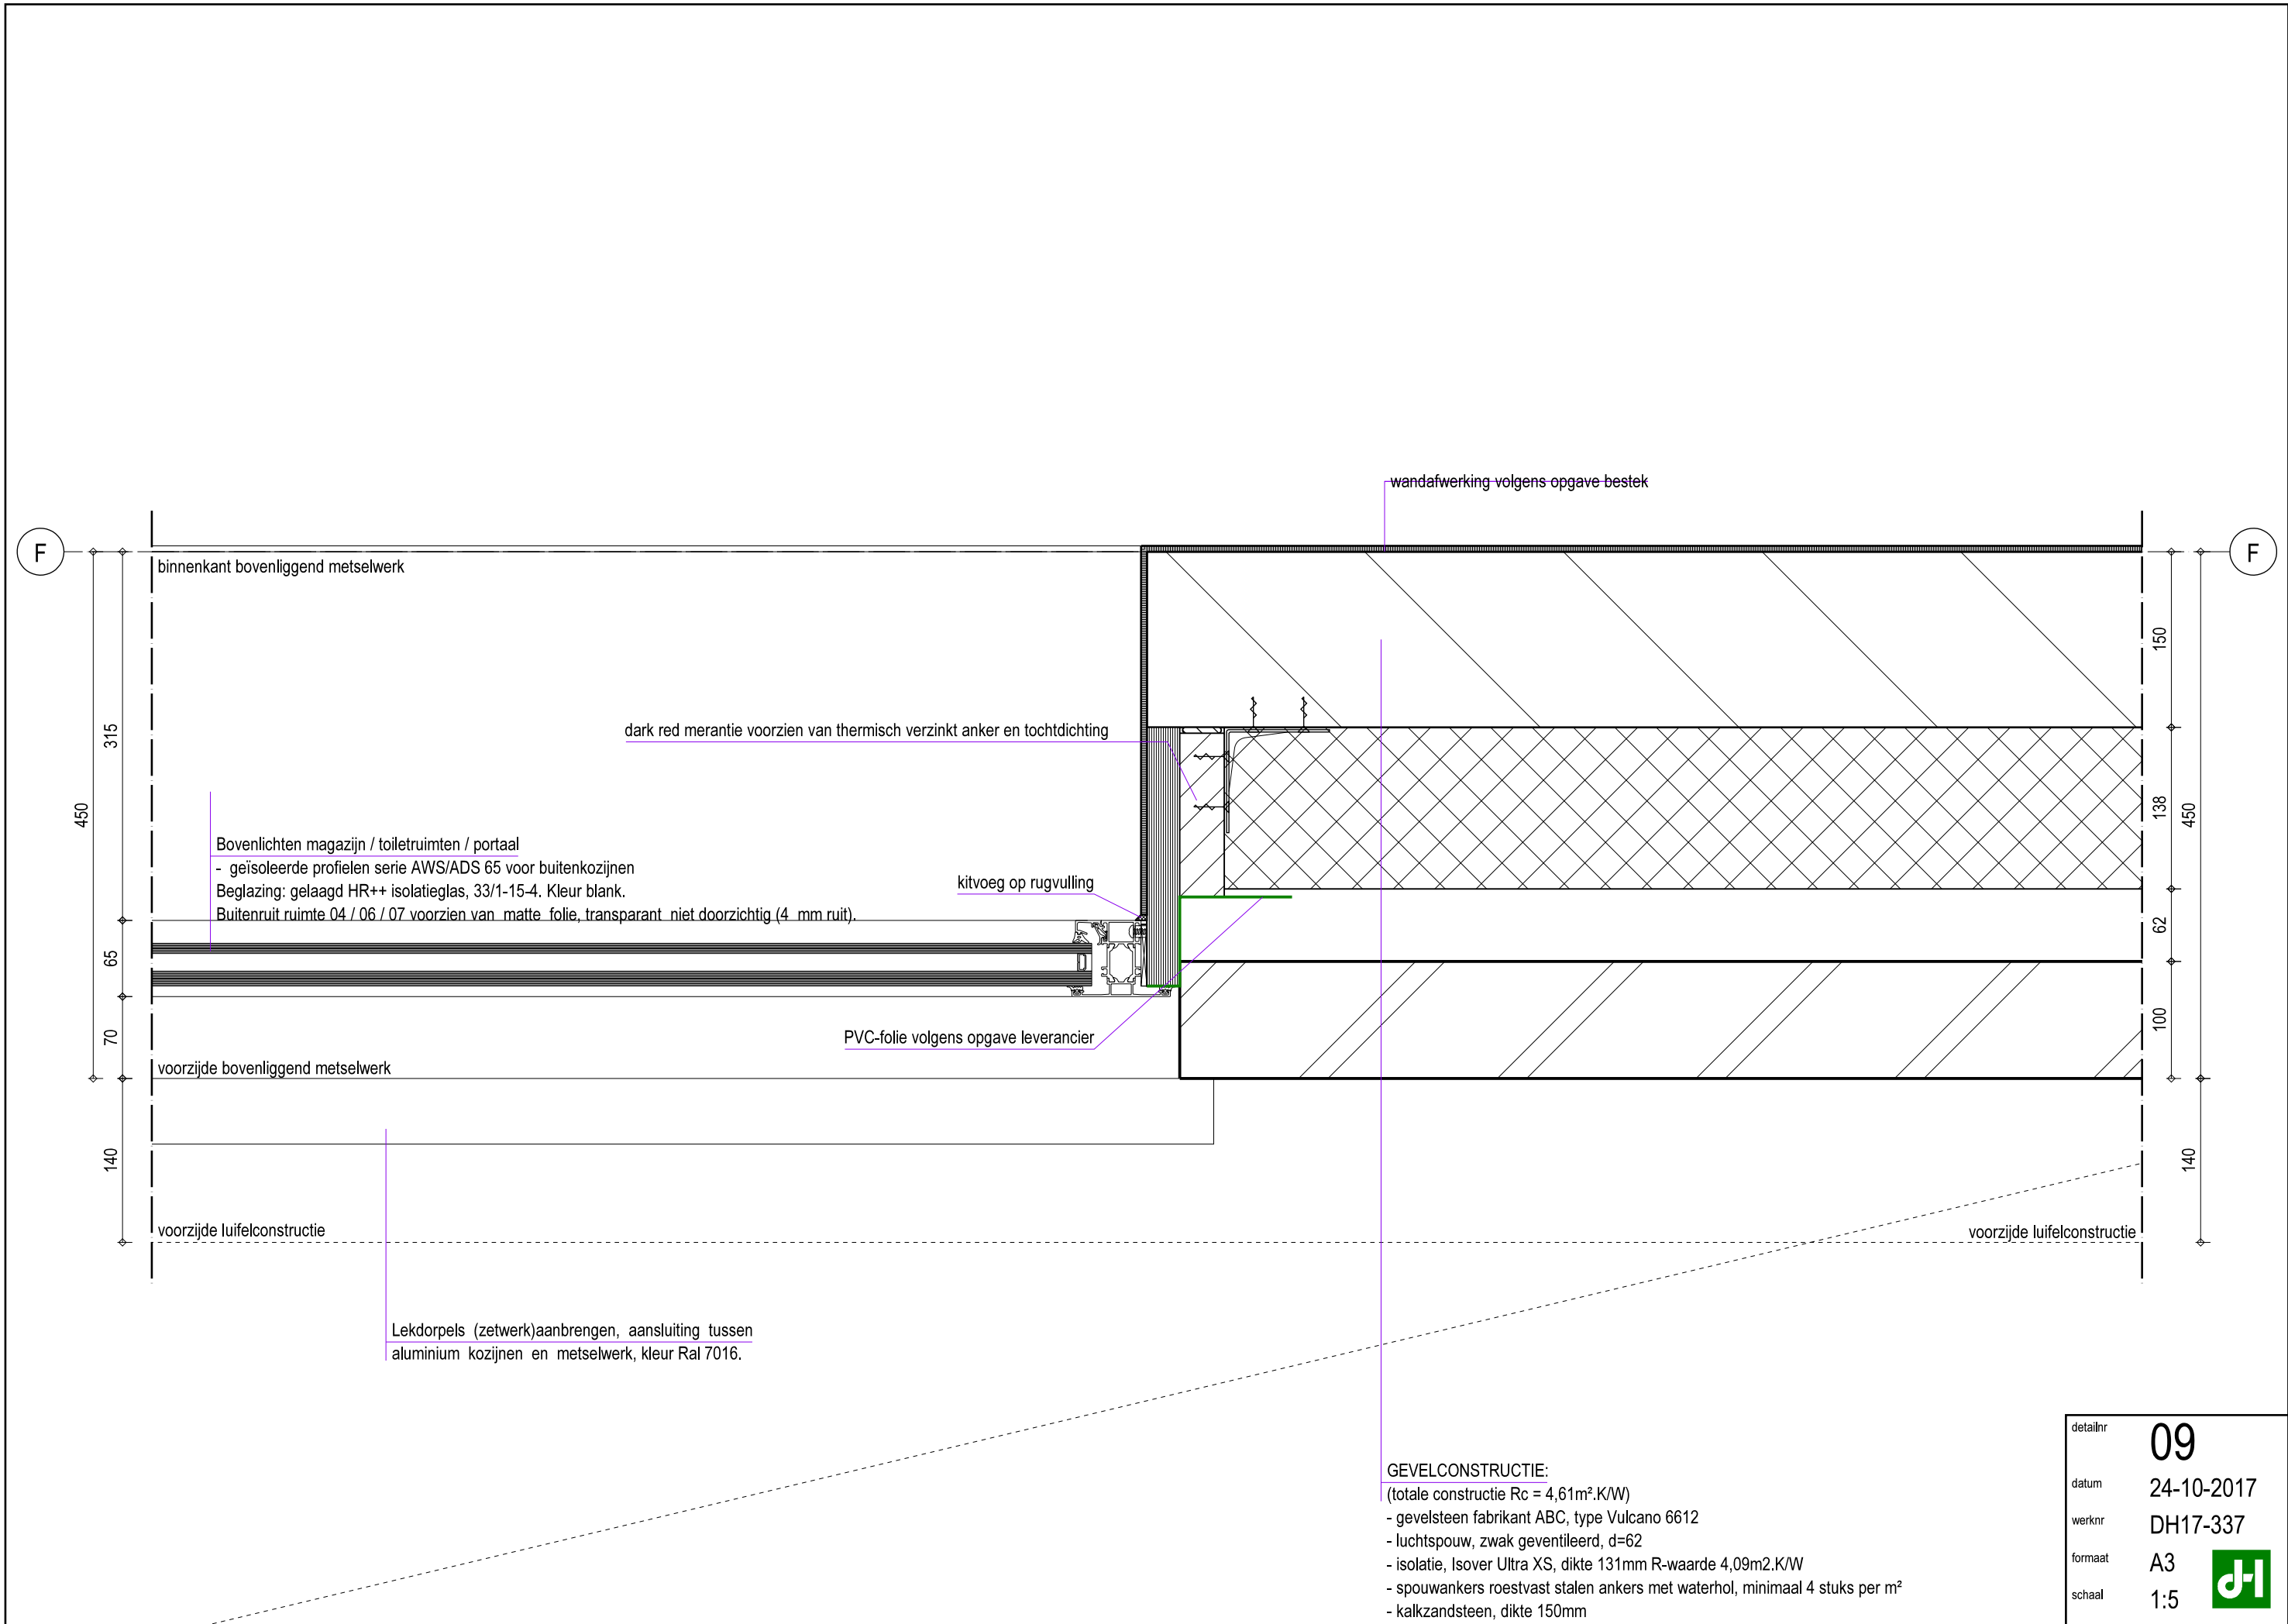


GEVELCONSTRUCTIE:
(totale constructie Rc = 4,61m².K/W)
- gevelsteen fabrikant ABC, type Vulcano 6612
- luchtsponw, zwak geventileerd, d=62
- isolatie, Isover Ultra XS, dikte 131mm R-waarde 4,09m².K/W
- spouwankers roestvast stalen ankers met waterhol, minimaal 4 stuks per m²
- kalkzandsteen, dikte 150mm

detailnr	09
datum	24-10-2017
werknr	DH17-337
formaat	A3
schaal	1:5



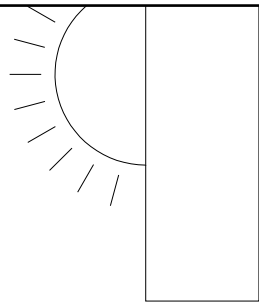

A

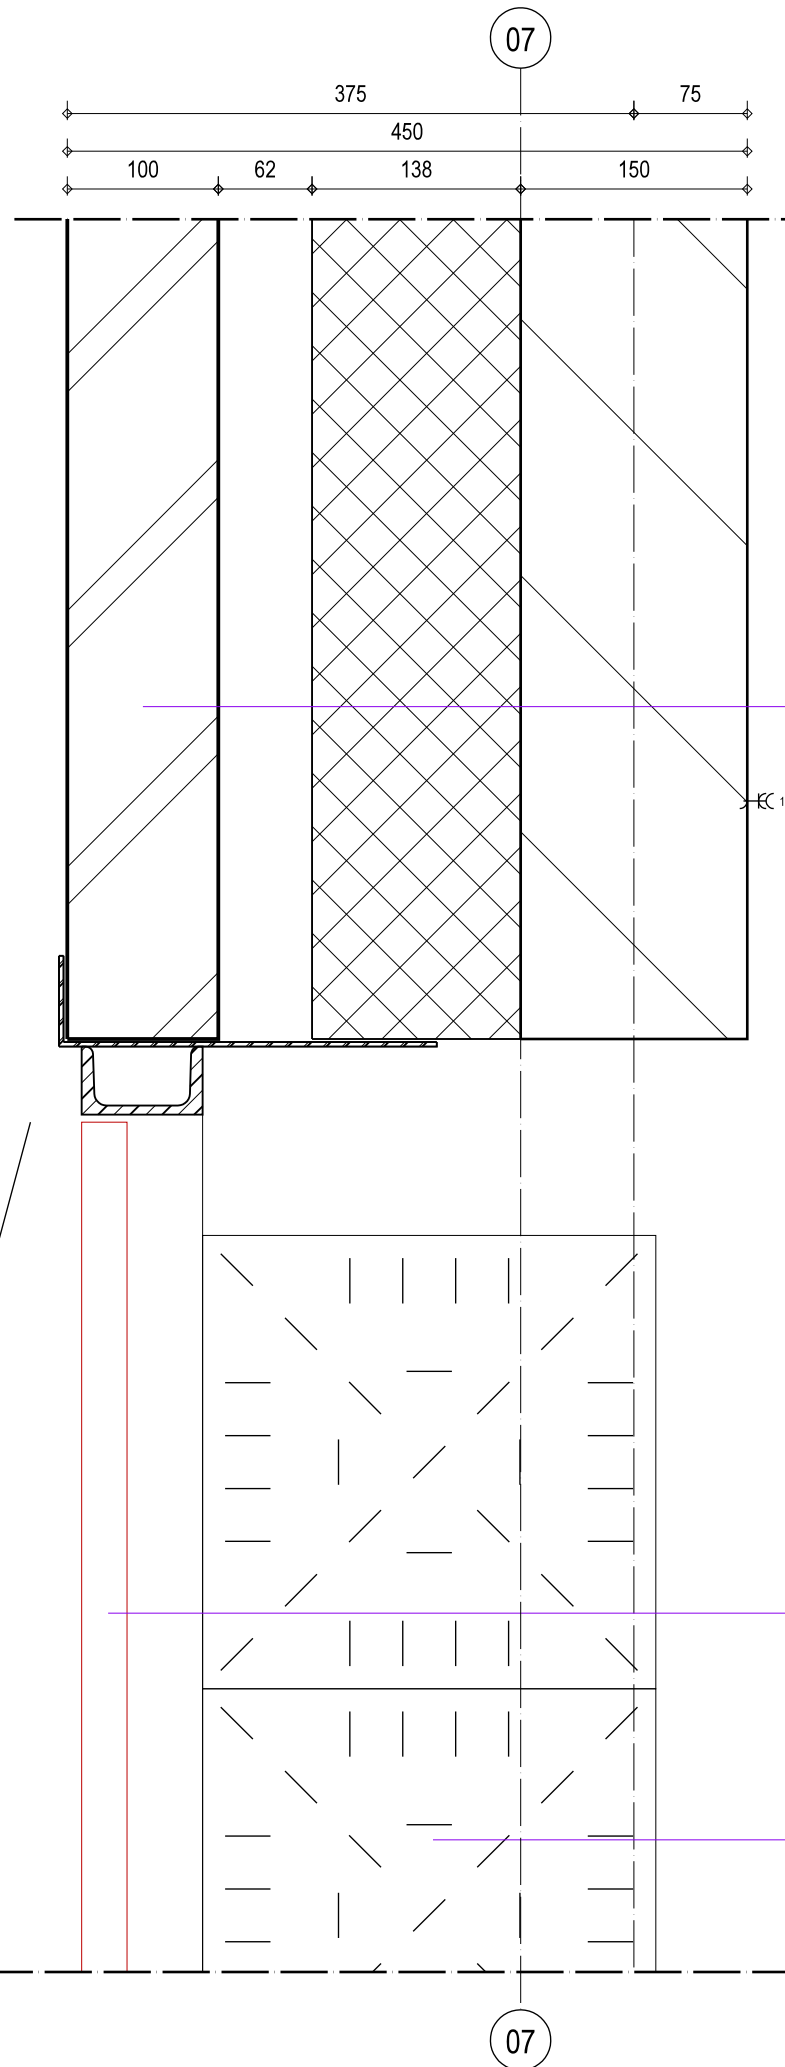

GEVELCONSTRUCTIE:

(totale constructie Rc = 4,61m².K/W)


- gevelsteen fabrikant ABC, type Vulcano 6612
- luchtpouw, zwak geventileerd, d=62
- isolatie, Isover Ultra XS, dikte 131mm R-waarde 4,09m².K/W
- spouwankers roestvast stalen ankers met waterhol, minimaal 4 stuks per m²
- kalkzandsteen, dikte 150mm
- staalconstructie uitvoeren volgens tekening/berekening constructeur

Stalen magazijn deur Stalen deur fabricaat Comotech.
Het buitenkozijn inclusief deuren met dievenklauwen.
Dagmaat (bxh) 2.260 mm x 2.350 mm,

RVS staalplaten fabr. Stelcon S3 aanbrengen afm. 300x300mm

detailnr	10
datum	24-10-2017
werknr	DH17-337
formaat	A3
schaal	1:5




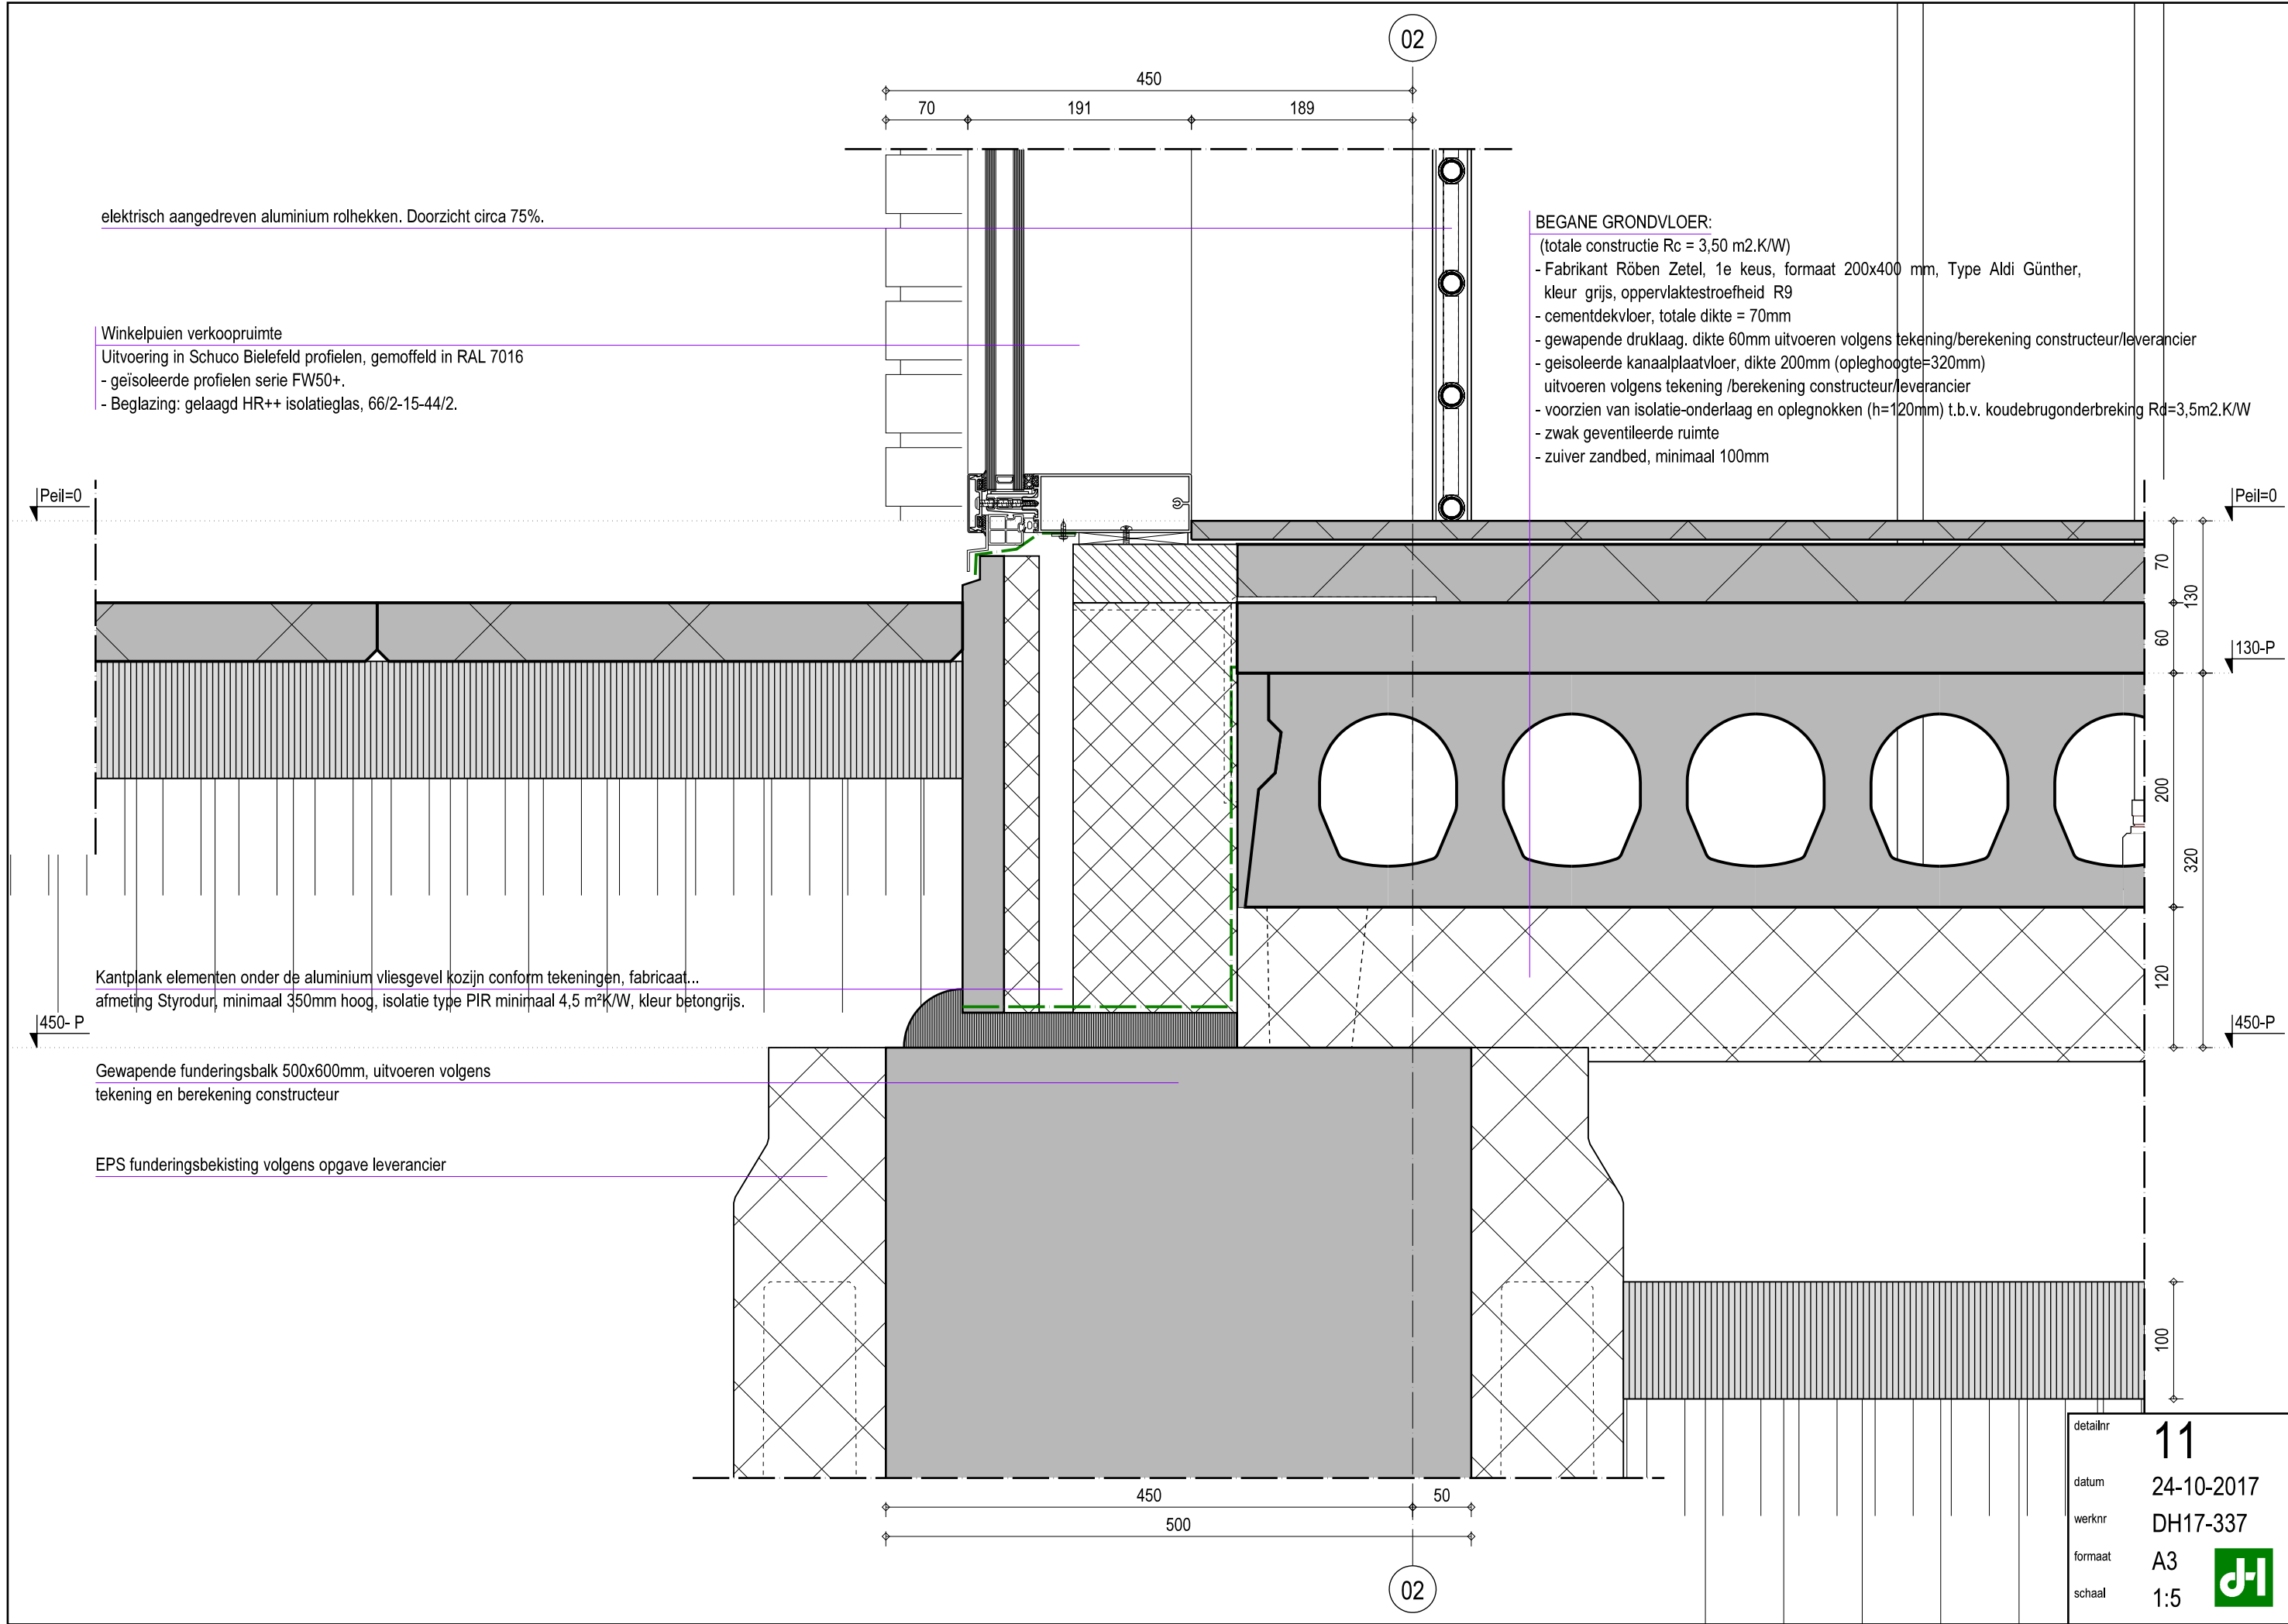

DAKCONSTRUCTIE

(totale constructie Rc 6.07m².K/W)

- kunststofdakbedekking SIKA / Sarnafil TS77 FPO membraan, gewapend, dik 1,8mm, kleur beige
- isolatie, Kingspan Therma TR26 FM, dikte 140mm R-waarde 6,36m2.K/W, tweezijdig gecacheerd met alu-laag.
- bevestigd met door de fabrikant voorgeschreven parkers en volgplaten.
- dampscherm sarnavap 1000 E, dikte 0,2mm, 80mm overlappend aangebracht.
- de overlappen met dubbelzijdig butylkleefband luchtdicht verkleven.
- stalen dakplaat (dikte minimaal 0,75mm) uitvoeren volgens tekening en berekening constructeur / leverancier
- staalconstructie uitvoeren volgens tekening en berekening constructeur

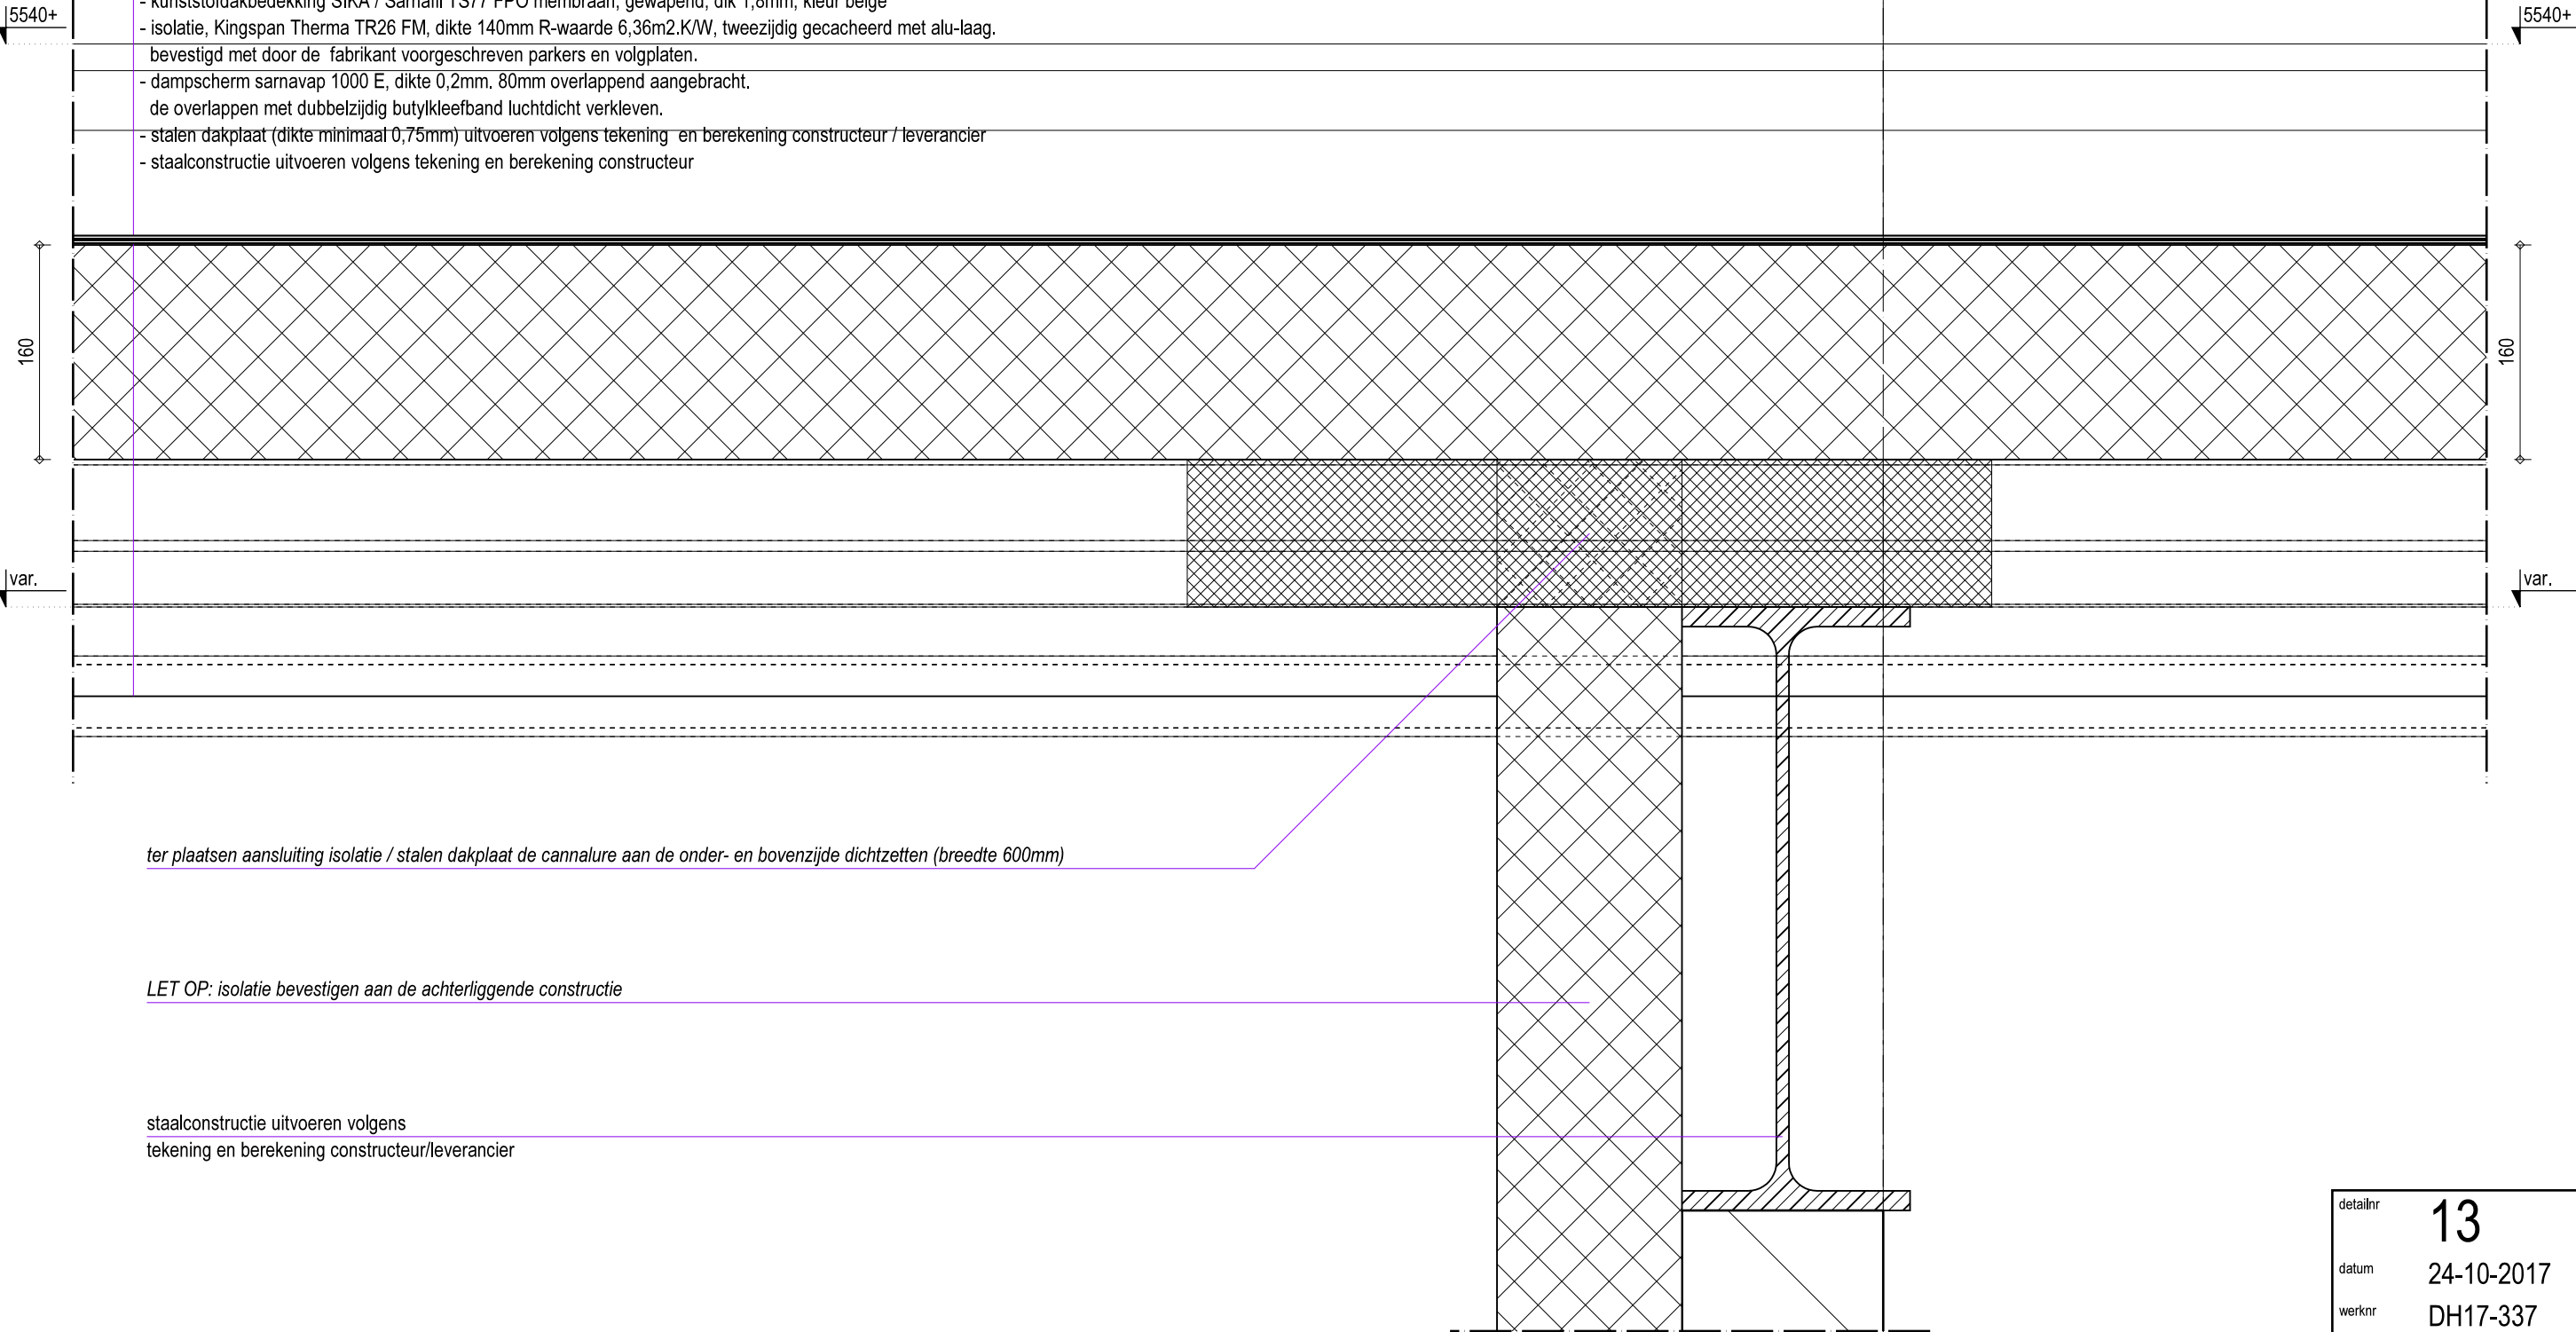

ter plaatsen aansluiting isolatie / stalen dakplaat de cannalure aan de onder- en bovenzijde dichtzetten (breedte 600mm)

LET OP: isolatie bevestigen aan de achterliggende constructie

staalconstructie uitvoeren volgens
tekening en berekening constructeur/leverancier

detailnr	13
datum	24-10-2017
werknr	DH17-337
formaat	A3
schaal	1:5



5540

Een dakkap hoog 60mm van gezette folie staalplaat, kleur RAL 7016, bevestigen op de muurplaat, voorzien van een onderstrook Sika 12G en afwerkstrook Sika 15D, geföhnd op de daktrim en onderlaag.

LUIFELBEKLEDING:

Trespa Meteon Exterior bekleding (type A 21.5.1 - middelgrijs) dik 10 mm.
Trespa bekleding zichtbaar bevestigen in een regelmatig patroon

watervast verlijmd multiplex, d=12mm

Het dakvlak rondom voorzien van een gezet staal (d=3mm, h=120mm t.b.v. de kim van de dakbedekking).

ventilatie 5mm

var.

staalconstructie uitvoeren volgens
tekening en berekening constructeur/leverancier

DAKCONSTRUCTIE

(totale constructie Rc 6.07m².K/W)

- kunststofdakbedekking SIKA / Sarnafil TS77 FPO membraan, gewapend, dik 1,8mm, kleur beige
- isolatie, Kingspan Therma TR26 FM, dikte 140mm R-waarde 6,36m².K/W, tweezijdig gecacheerd met alu-laag. bevestigd met door de fabrikant voorgeschreven parkers en volgplaten.
- dampscherm sarnavap 1000 E, dikte 0,2mm. 80mm overlappend aangebracht. de overlappen met dubbelzijdig butylkleefband luchtdicht verkleven.
- stalen dakplaat (dikte minimaal 0,75mm) uitvoeren volgens tekening en berekening constructeur / leverancier
- staalconstructie uitvoeren volgens tekening en berekening constructeur

LUIFELBEKLEDING:

Trespa Meteon Exterior bekleding (type A 21.5.1 - middelgrijs) dik 10 mm.
Trespa bekleding zichtbaar bevestigen in een regelmatig patroon

staalconstructie uitvoeren volgens
tekening en berekening constructeur/leverancier

kantlat regelmatig onderbreken i.v.m. ventilatie

4020+

LUIFELCONSTRUCTIE:

Buitenplafonds ter plaatse van luifel en laden en lossen:
Uitvoeren middels aluminium lamellen buitenplafonds, fabricaat NE, type G1900 zonder voeg G150 kleur RAL 7035.


01


01

160

detailnr	14
datum	24-10-2017
werknr	DH17-337
formaat	A3
schaal	1:5




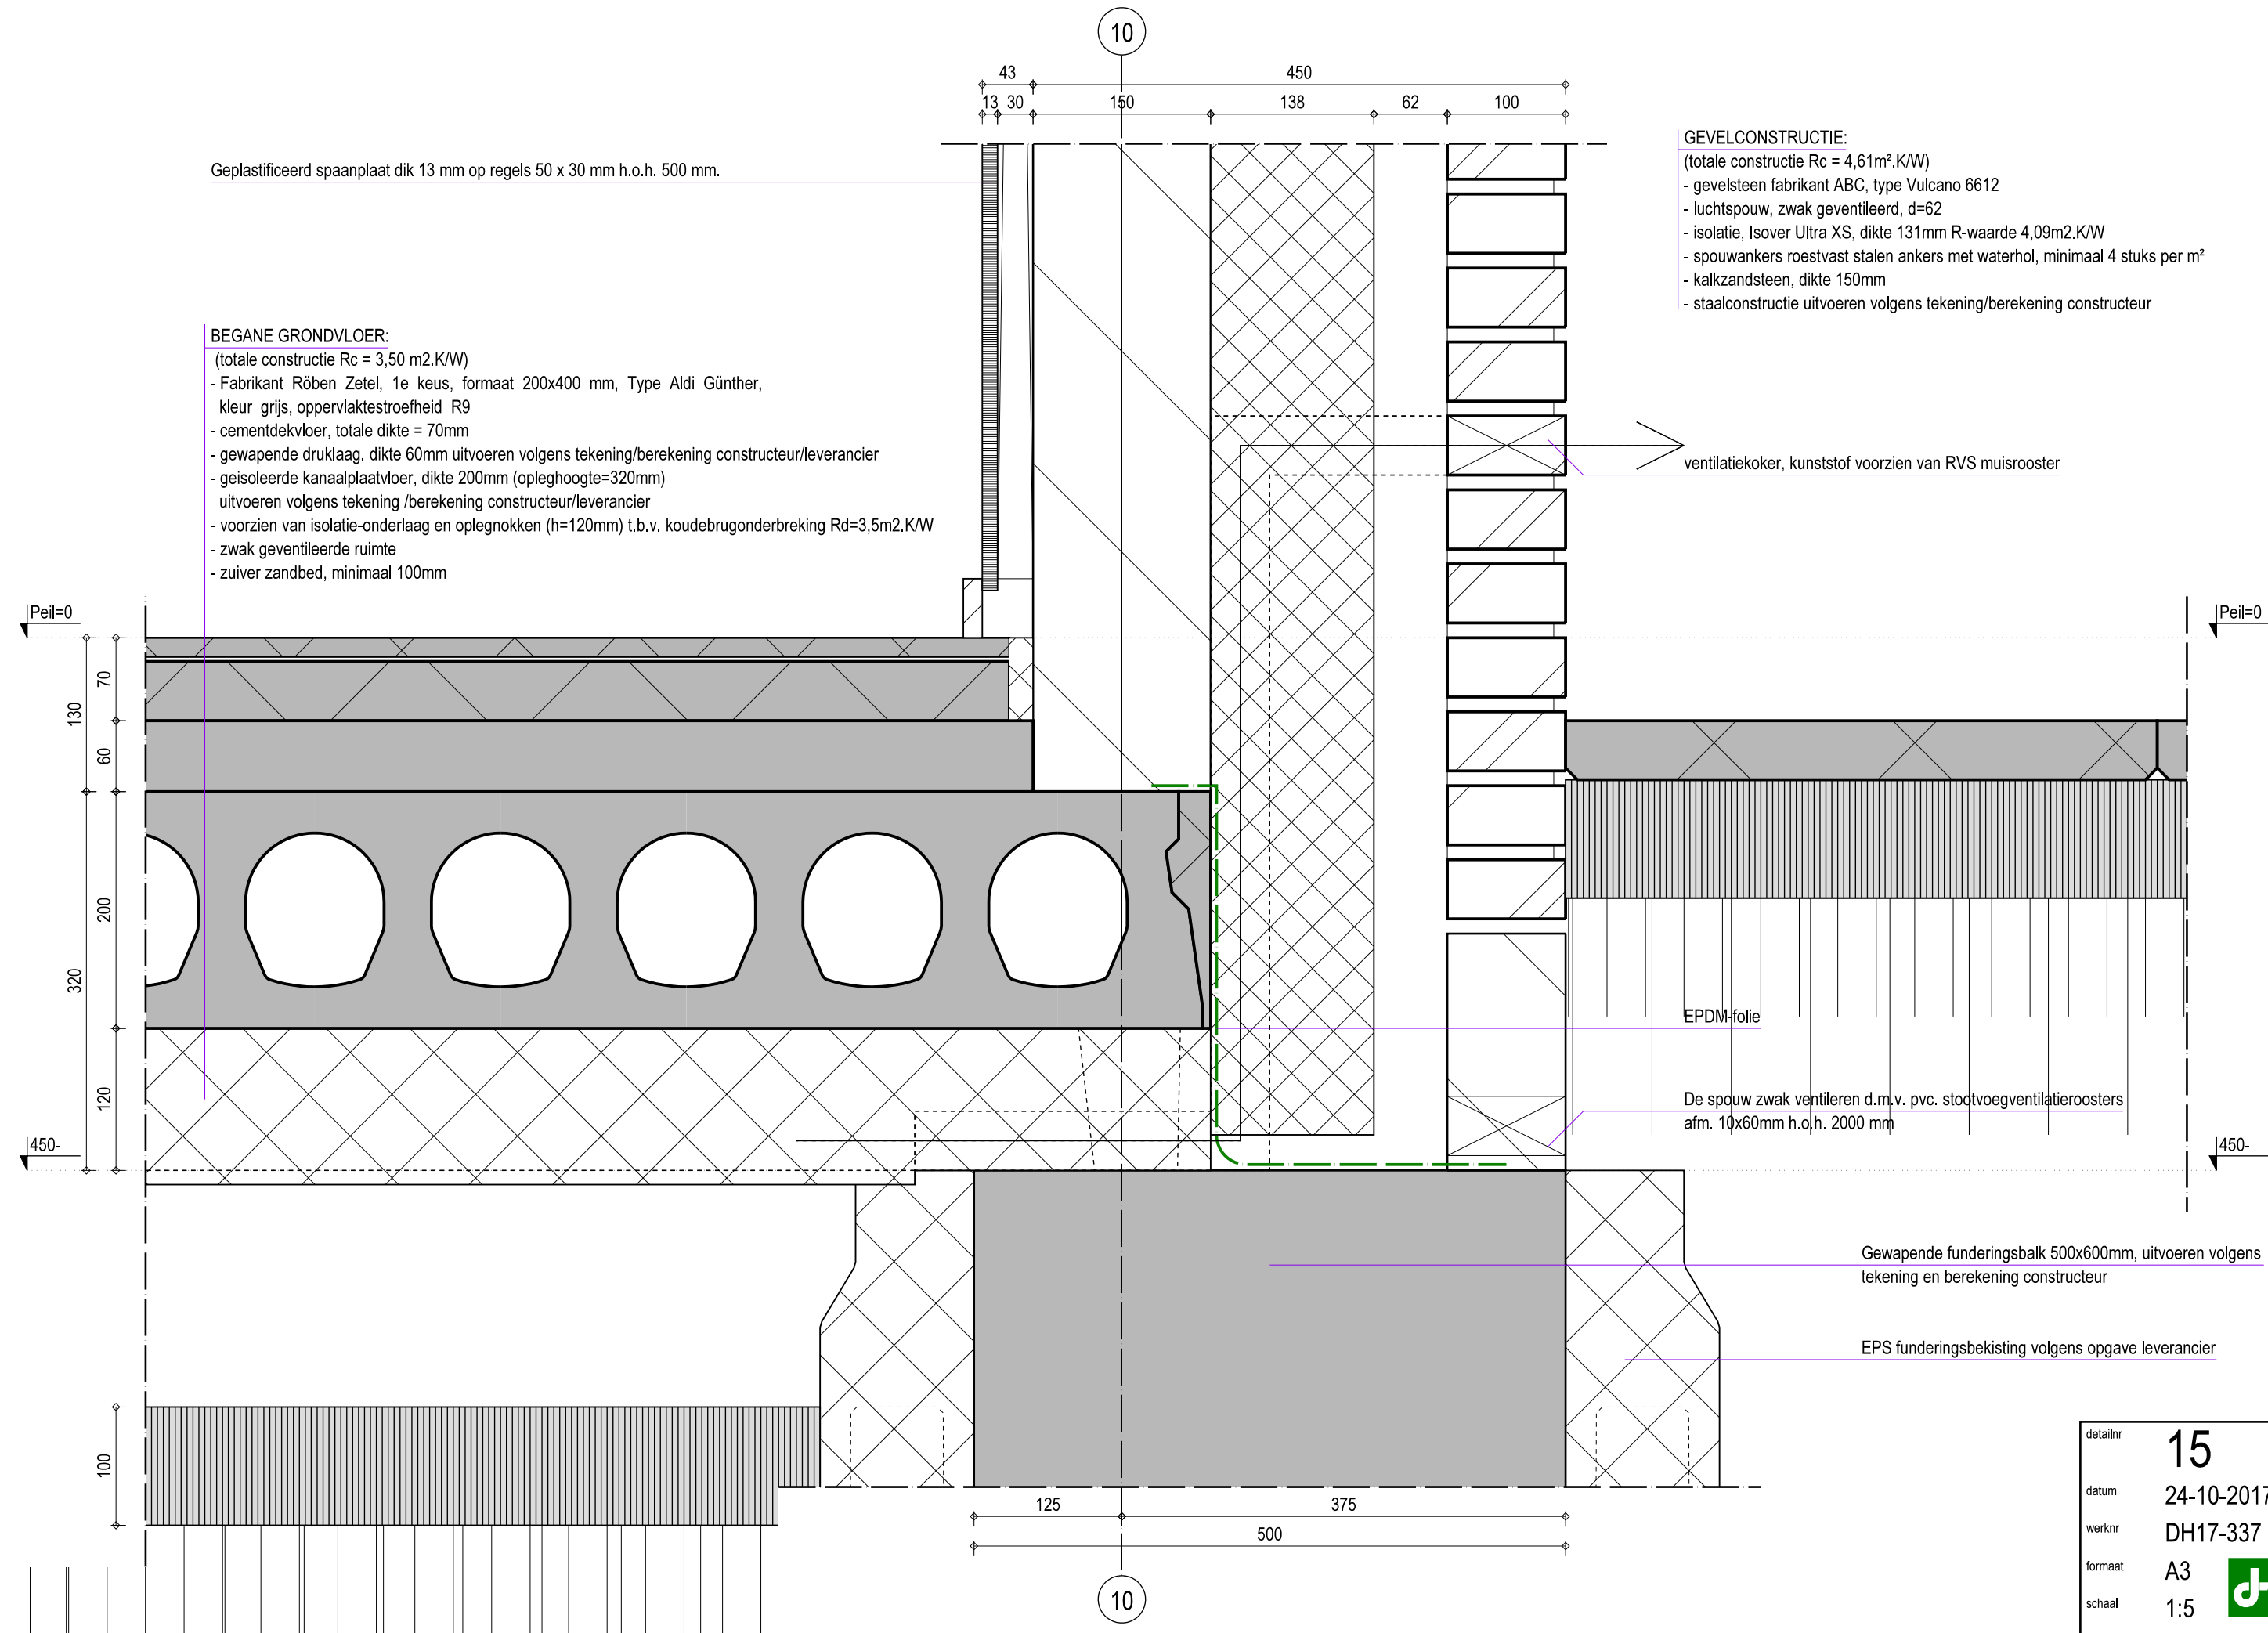

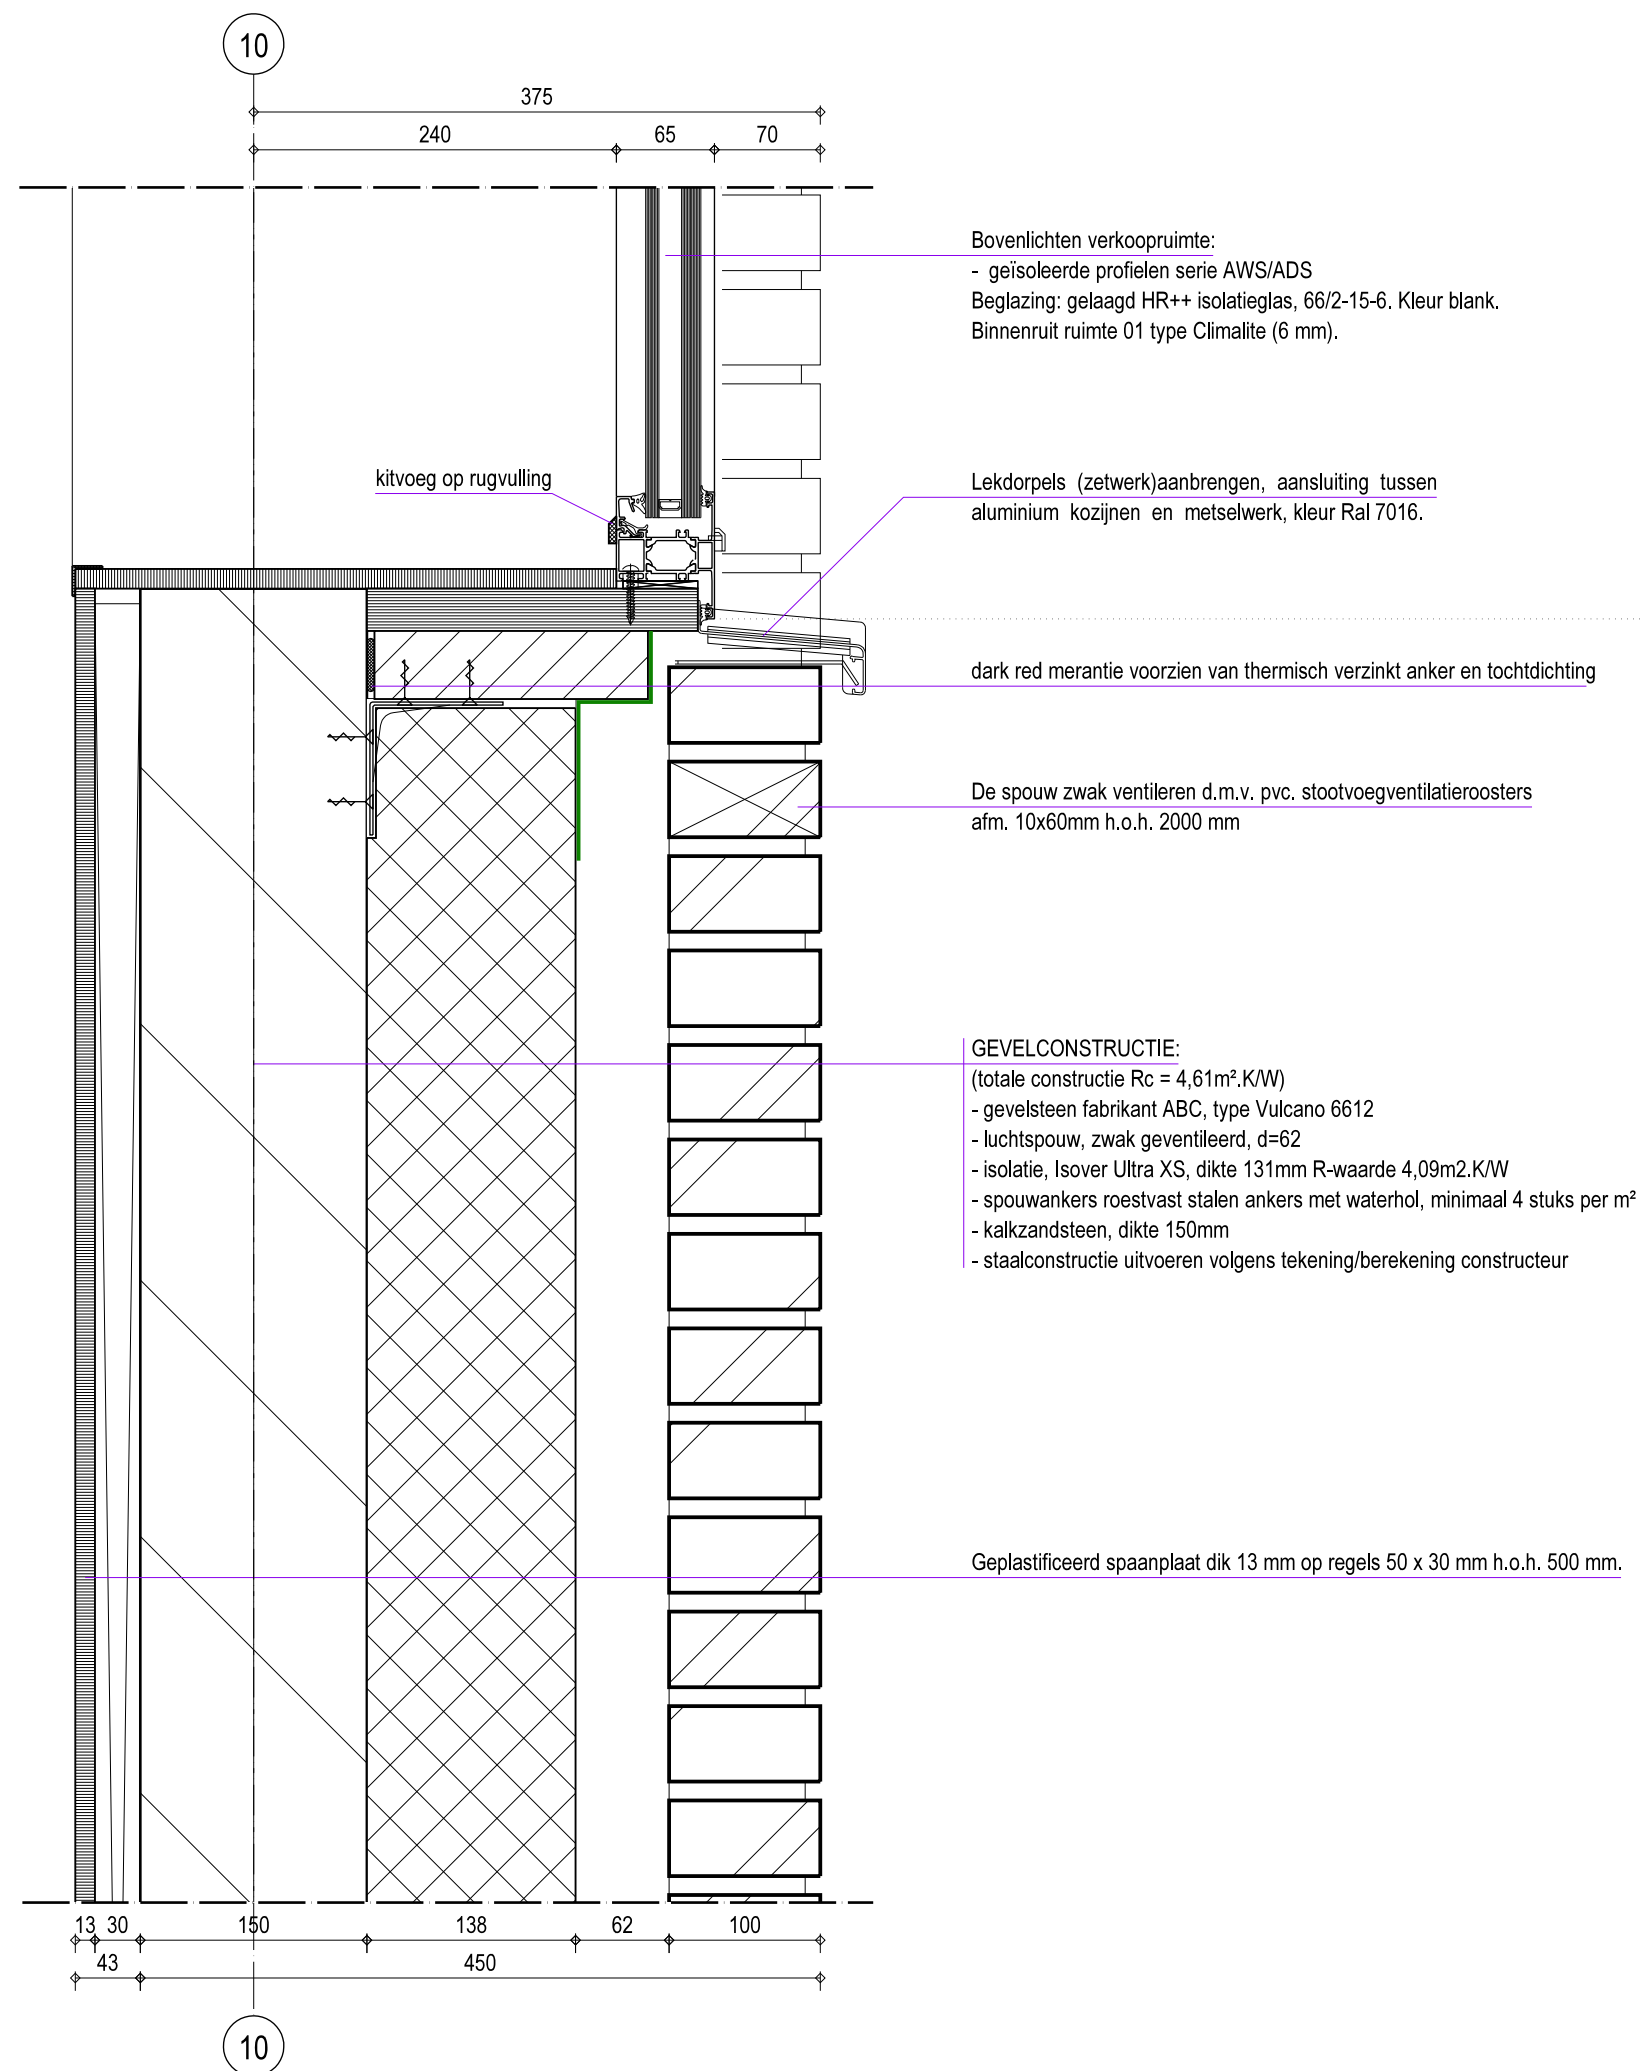


detailnr	16
datum	24-10-2017
werknr	DH17-337
formaat	A3
schaal	1:5



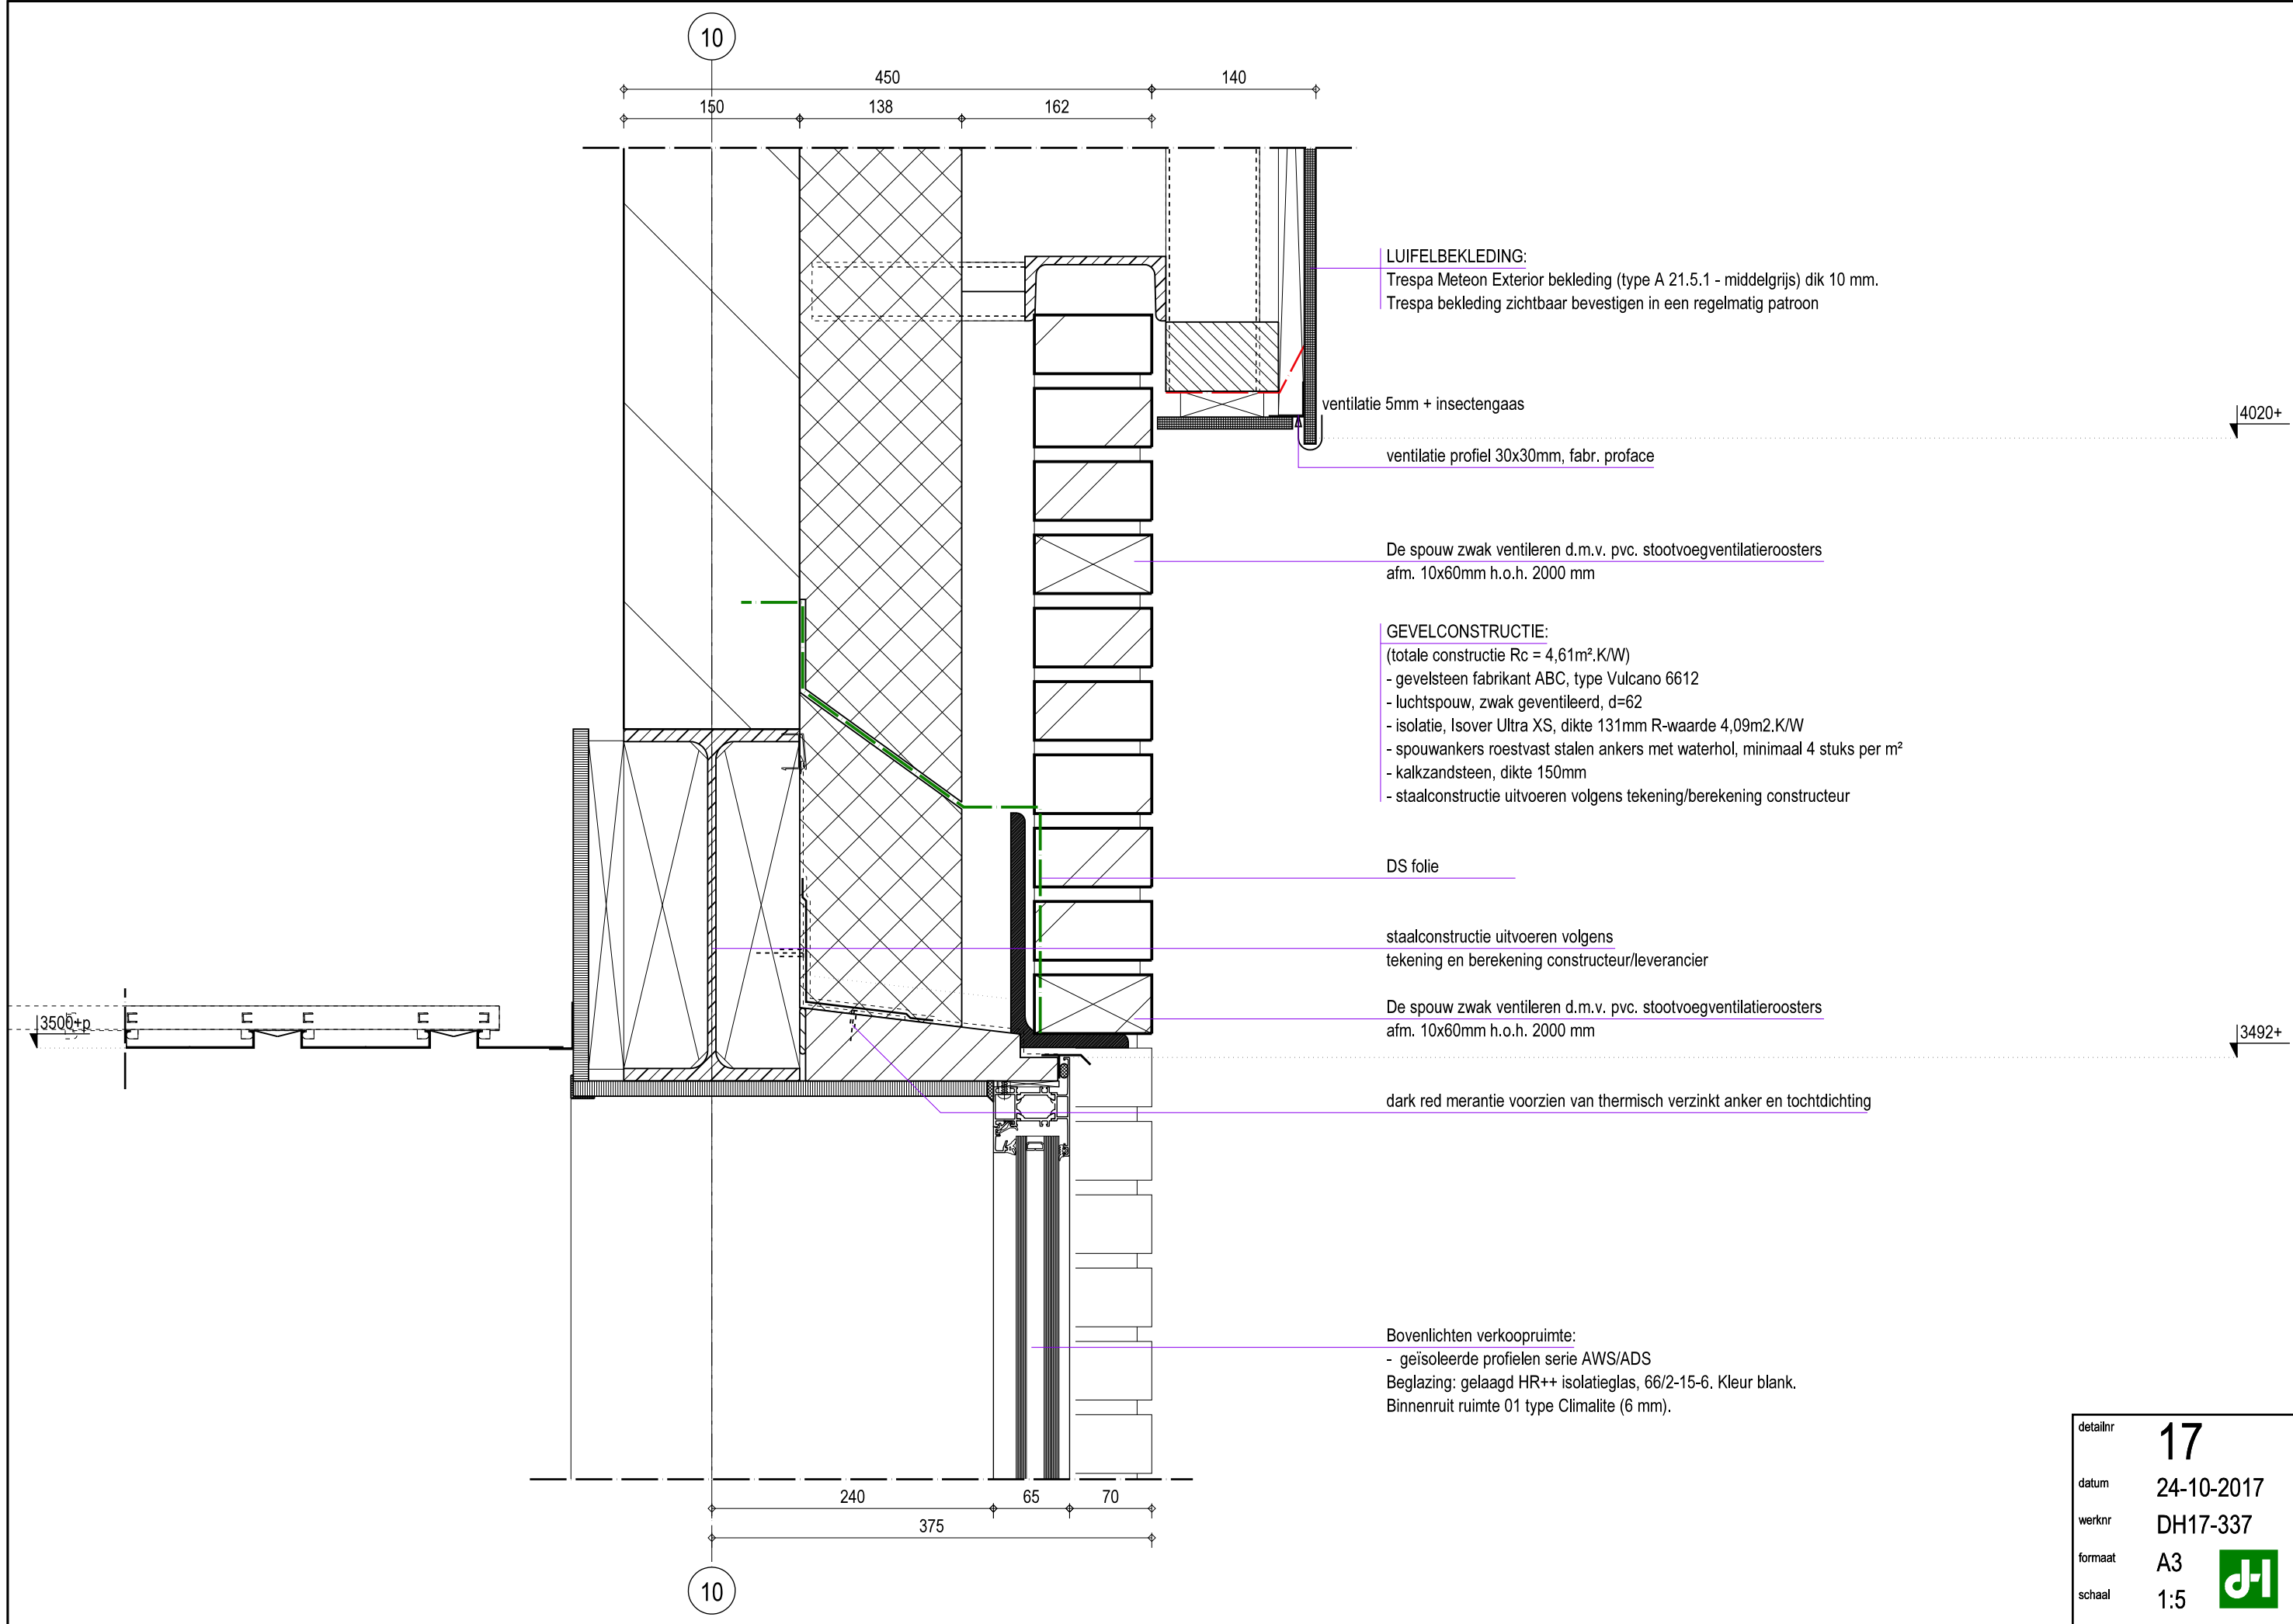


detailnr	17
datum	24-10-2017
werknr	DH17-337
formaat	A3
schaal	1:5



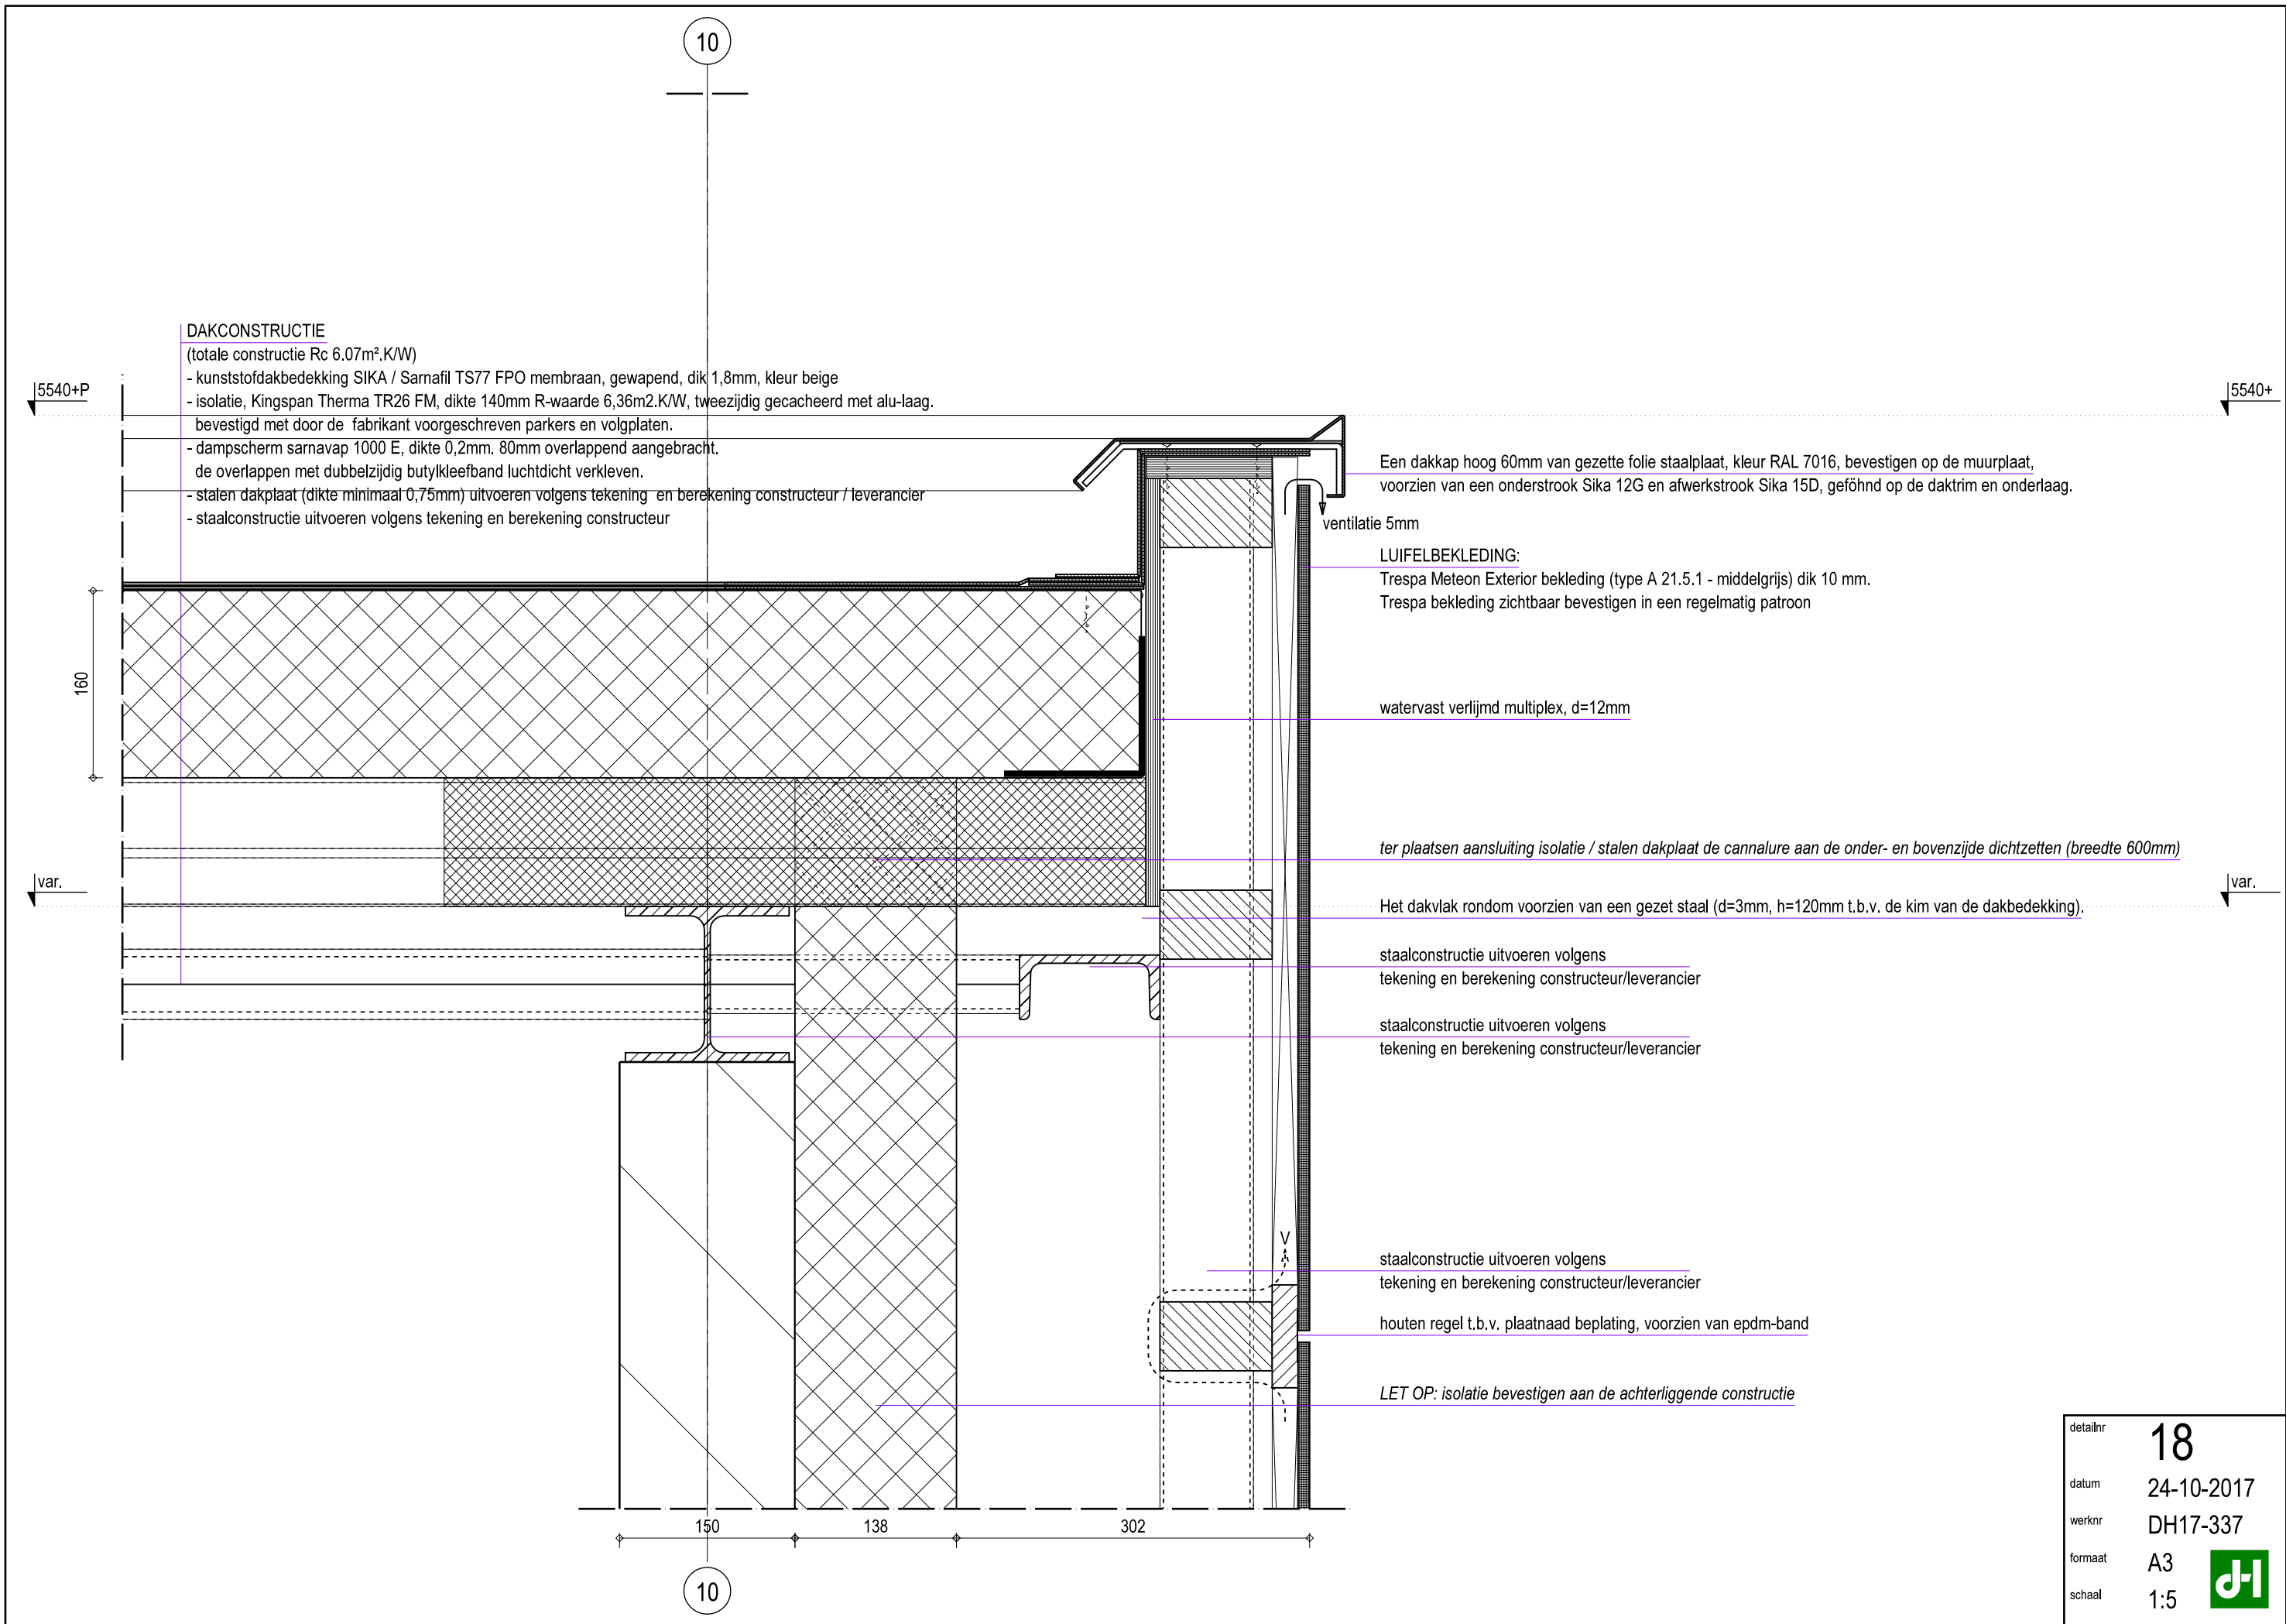

detailnr	18
datum	24-10-2017
werknr	DH17-337
formaat	A3
schaal	1:5



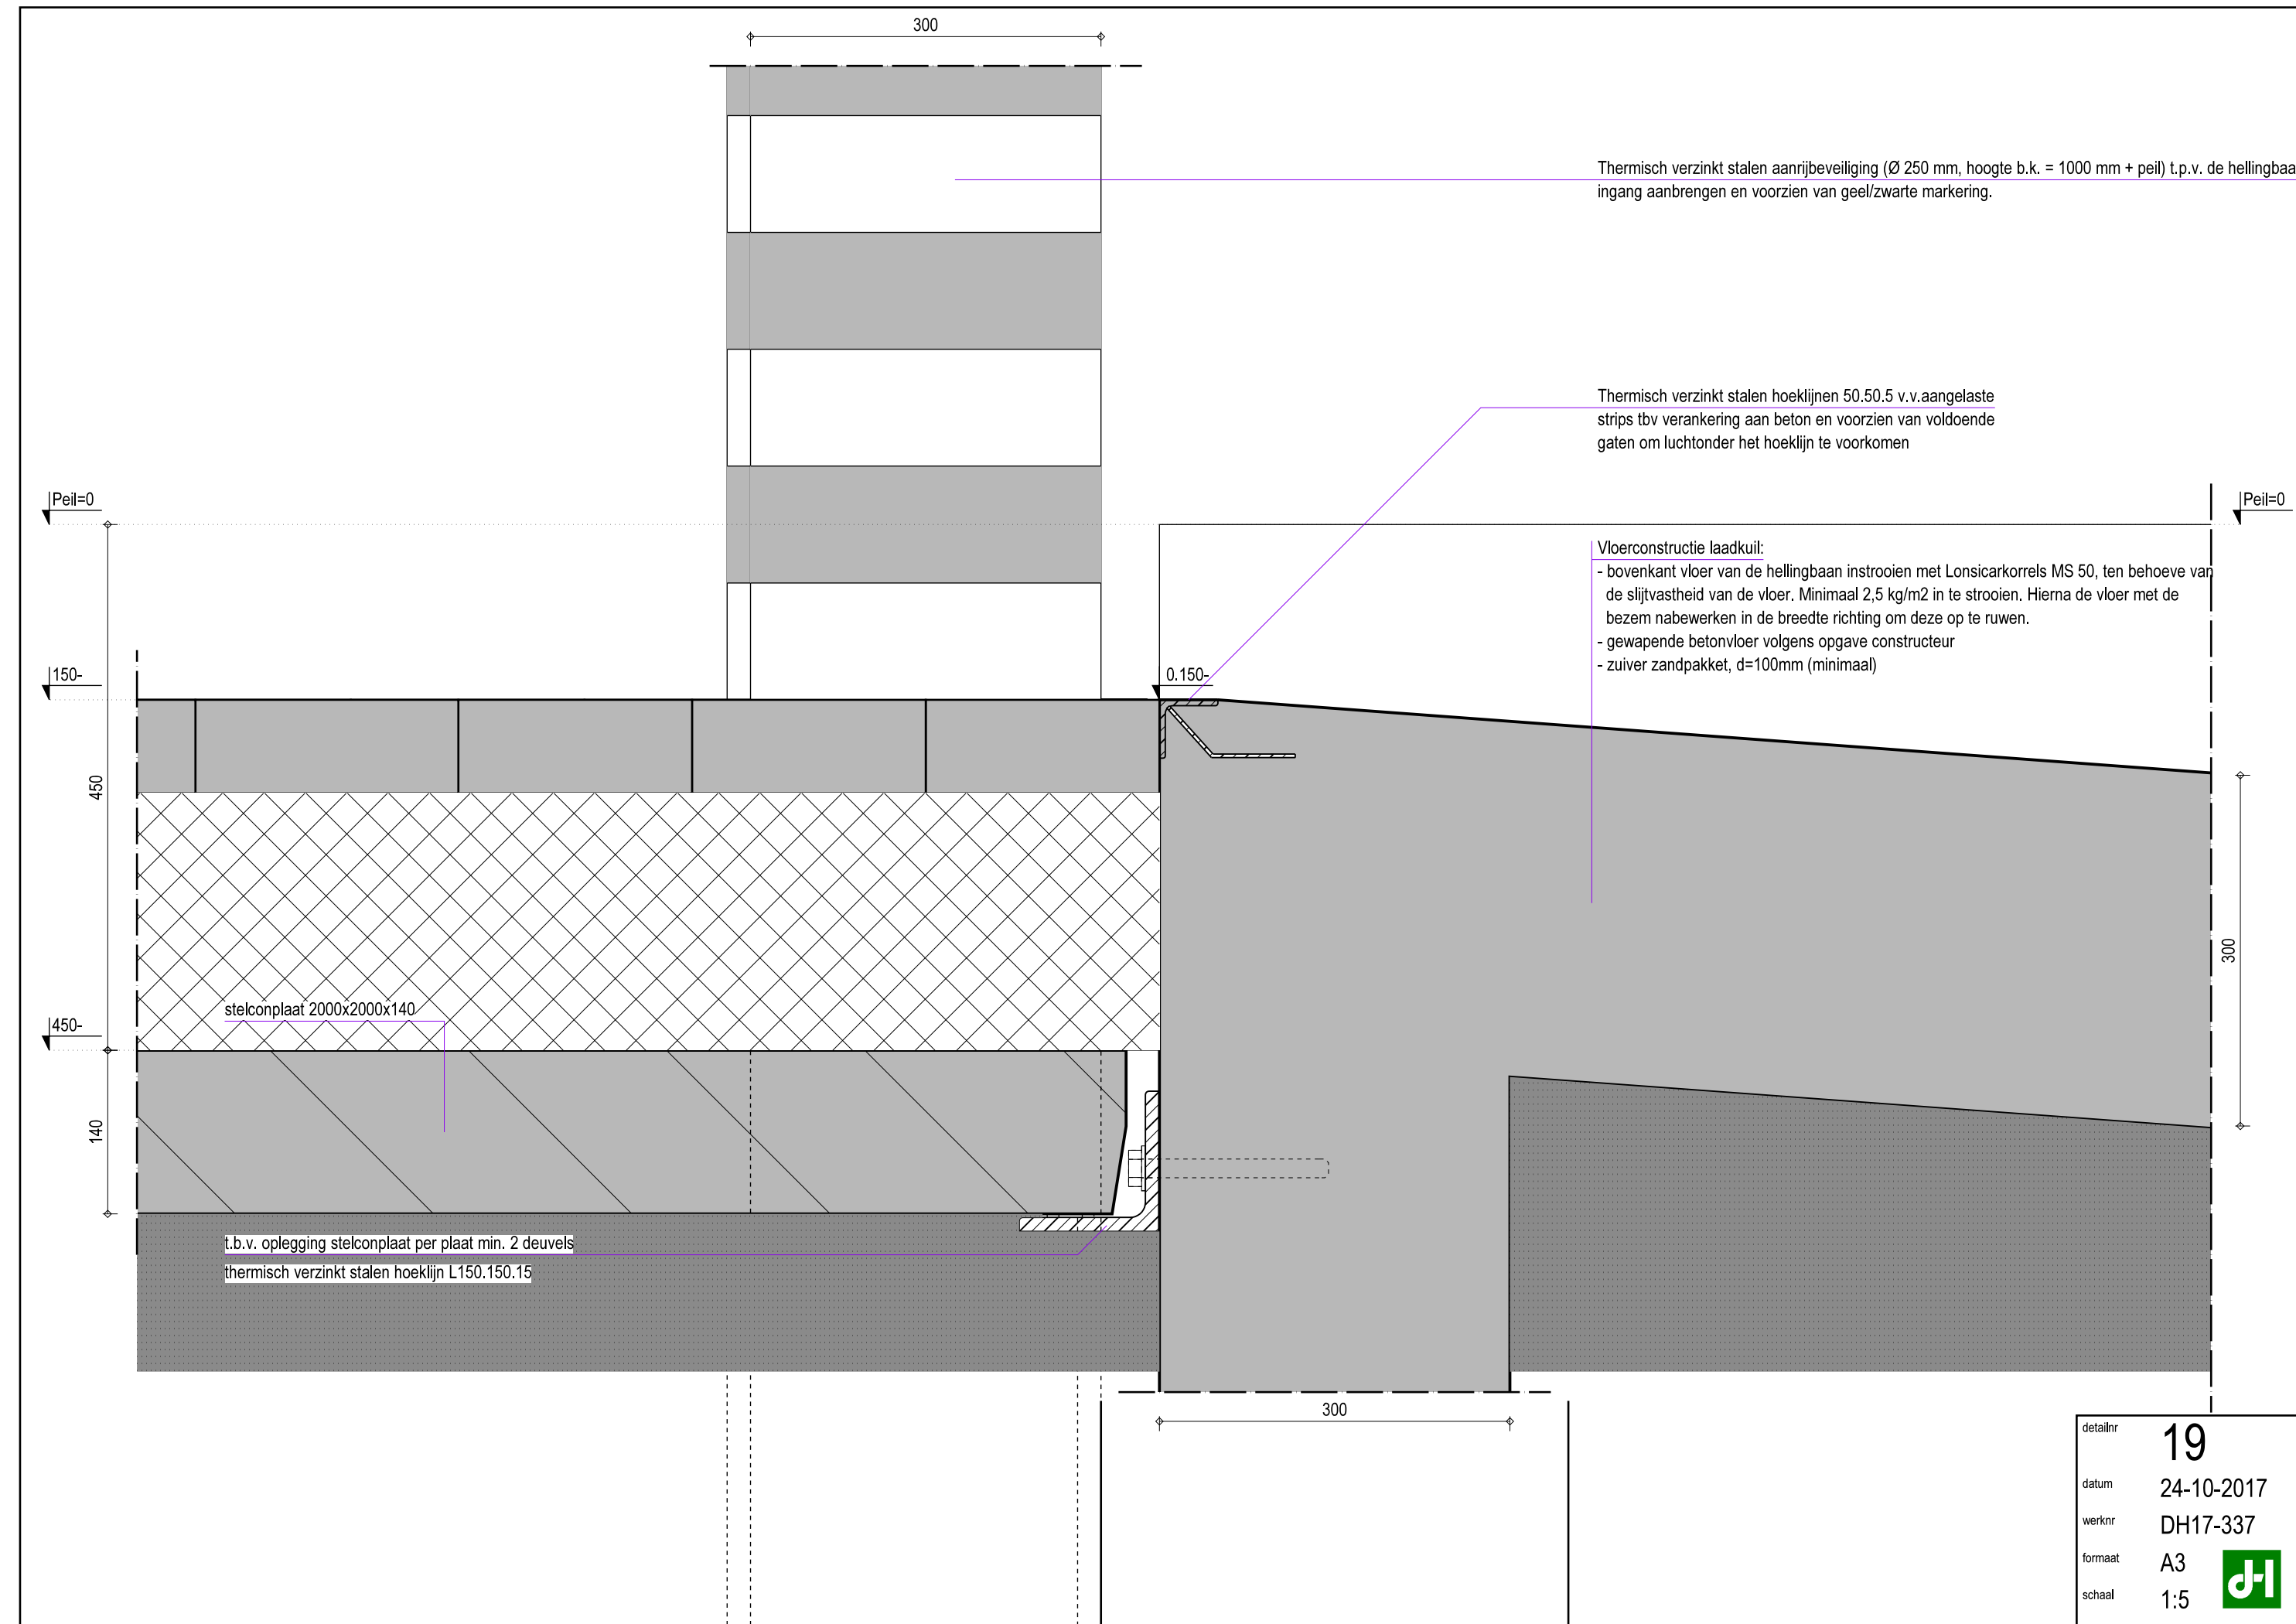

Thermisch verzinkt stalen aanrijbeveiliging (Ø 250 mm, hoogte b.k. = 1000 mm + peil) t.p.v. de hellingbaan
ingang aanbrengen en voorzien van geel/zwarte markering.

Thermisch verzinkt stalen hoeklijnen 50.50.5 v.v.aangelaste
strips tbv verankering aan beton en voorzien van voldoende
gaten om lucht onder het hoeklijn te voorkomen

Vloerconstructie laadkuil:
- bovenkant vloer van de hellingbaan instrooien met Lonsicarkorrels MS 50, ten behoeve van
de slijtvastheid van de vloer. Minimaal 2,5 kg/m² in te strooien. Hierna de vloer met de
bezem nabewerken in de breedte richting om deze op te ruwen.
- gewapende betonvloer volgens opgave constructeur
- zuiver zandpakket, d=100mm (minimaal)

stelconplaat 2000x2000x140

t.b.v. oplegging stelconplaat per plaat min. 2 deuvels
thermisch verzinkt stalen hoeklijn L150.150.15

detailnr	19
datum	24-10-2017
werknr	DH17-337
formaat	A3
schaal	1:5




Geisoleerder overheaddeur, ter hoogte van de rand van het laad- losperron.
Afmeting ca. 5,0 x 3,125 m (b x h), bevestiging aan de wand en het constructieve plafond.

Bescherming UNP200 profiel aan de voorzijde van het laad- en losperron verankert in de beton
(bovenkant profiel = vloerhoogte peil)


Gewapende betonnen laadkuilwand, d=250mm,
uitvoeren volgens tekening en berekening constructeur

- Vloerconstructie laadkuil:
- bovenkant vloer van de hellingbaan instrooien met Lonsicarkorrels MS 50, ten behoeve van de slijtvastheid van de vloer. Minimaal 2,5 kg/m2 in te strooien. Hierna de vloer met de bezem nabewerken in de breedte richting om deze op te ruwen.
 - gewapende betonvloer volgens opgave constructeur
 - zuiver zandpakket, d=100mm (minimaal)

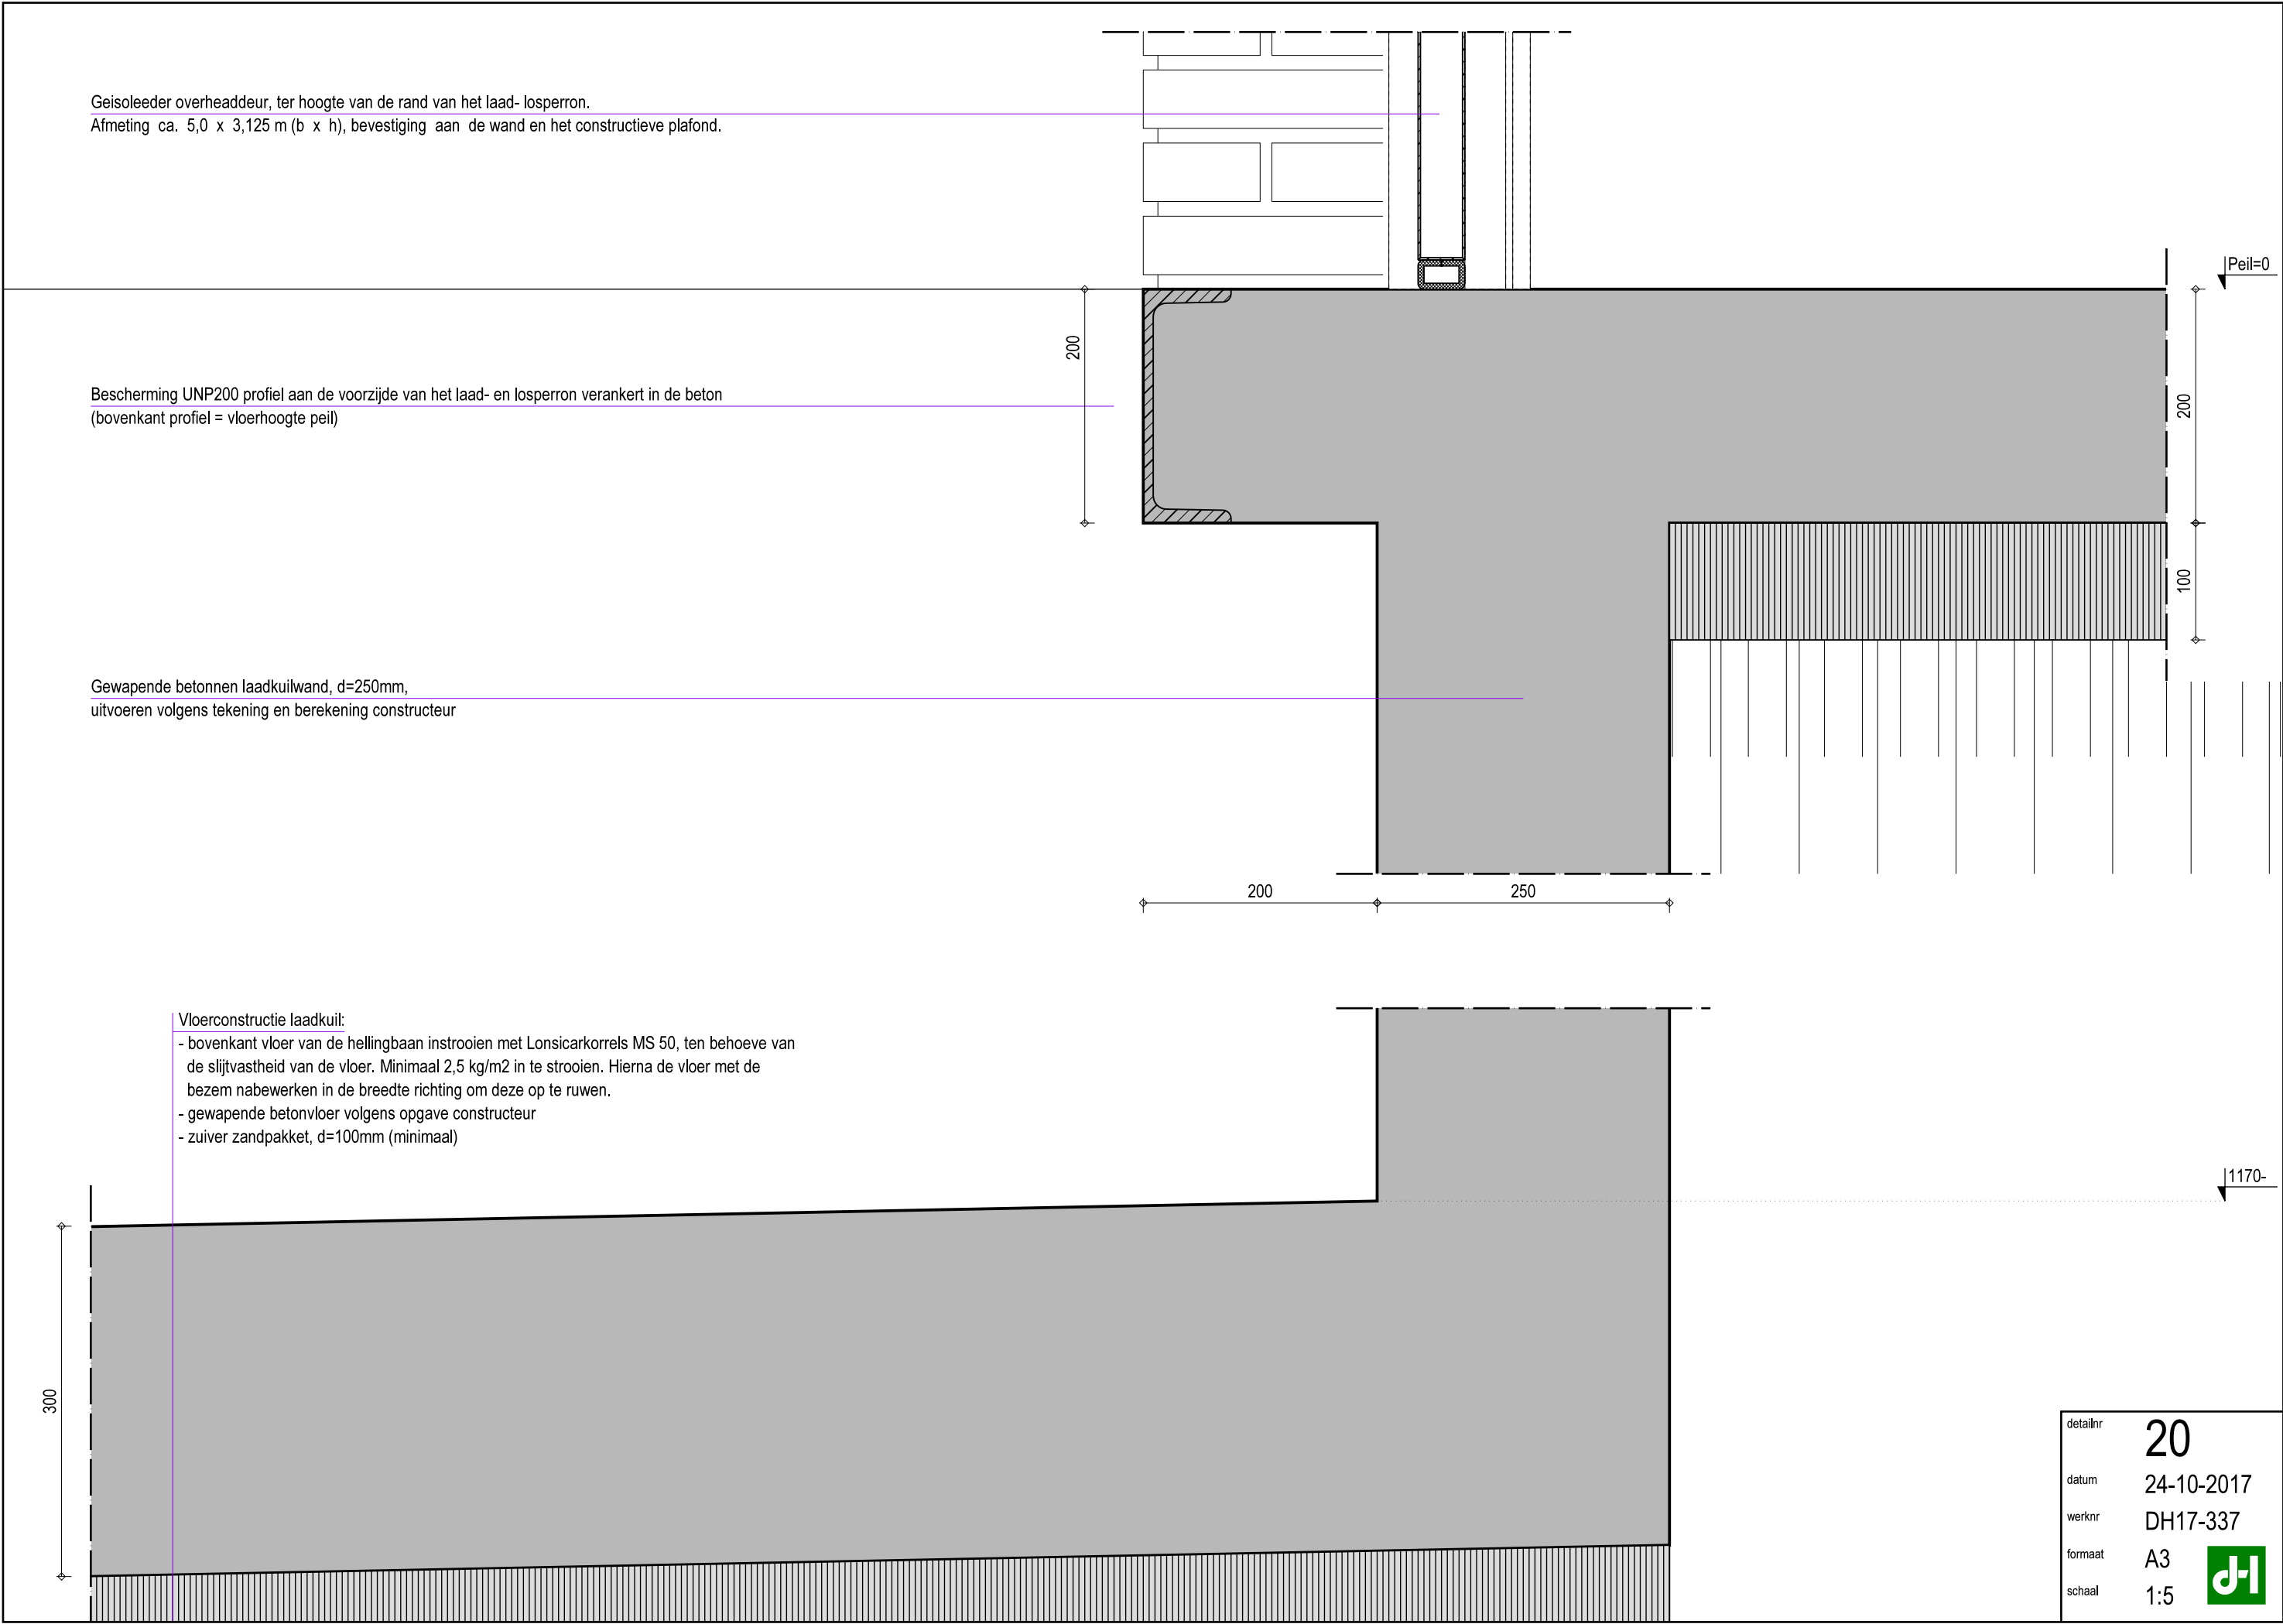


detailnr	20
datum	24-10-2017
werknr	DH17-337
formaat	A3
schaal	1:5



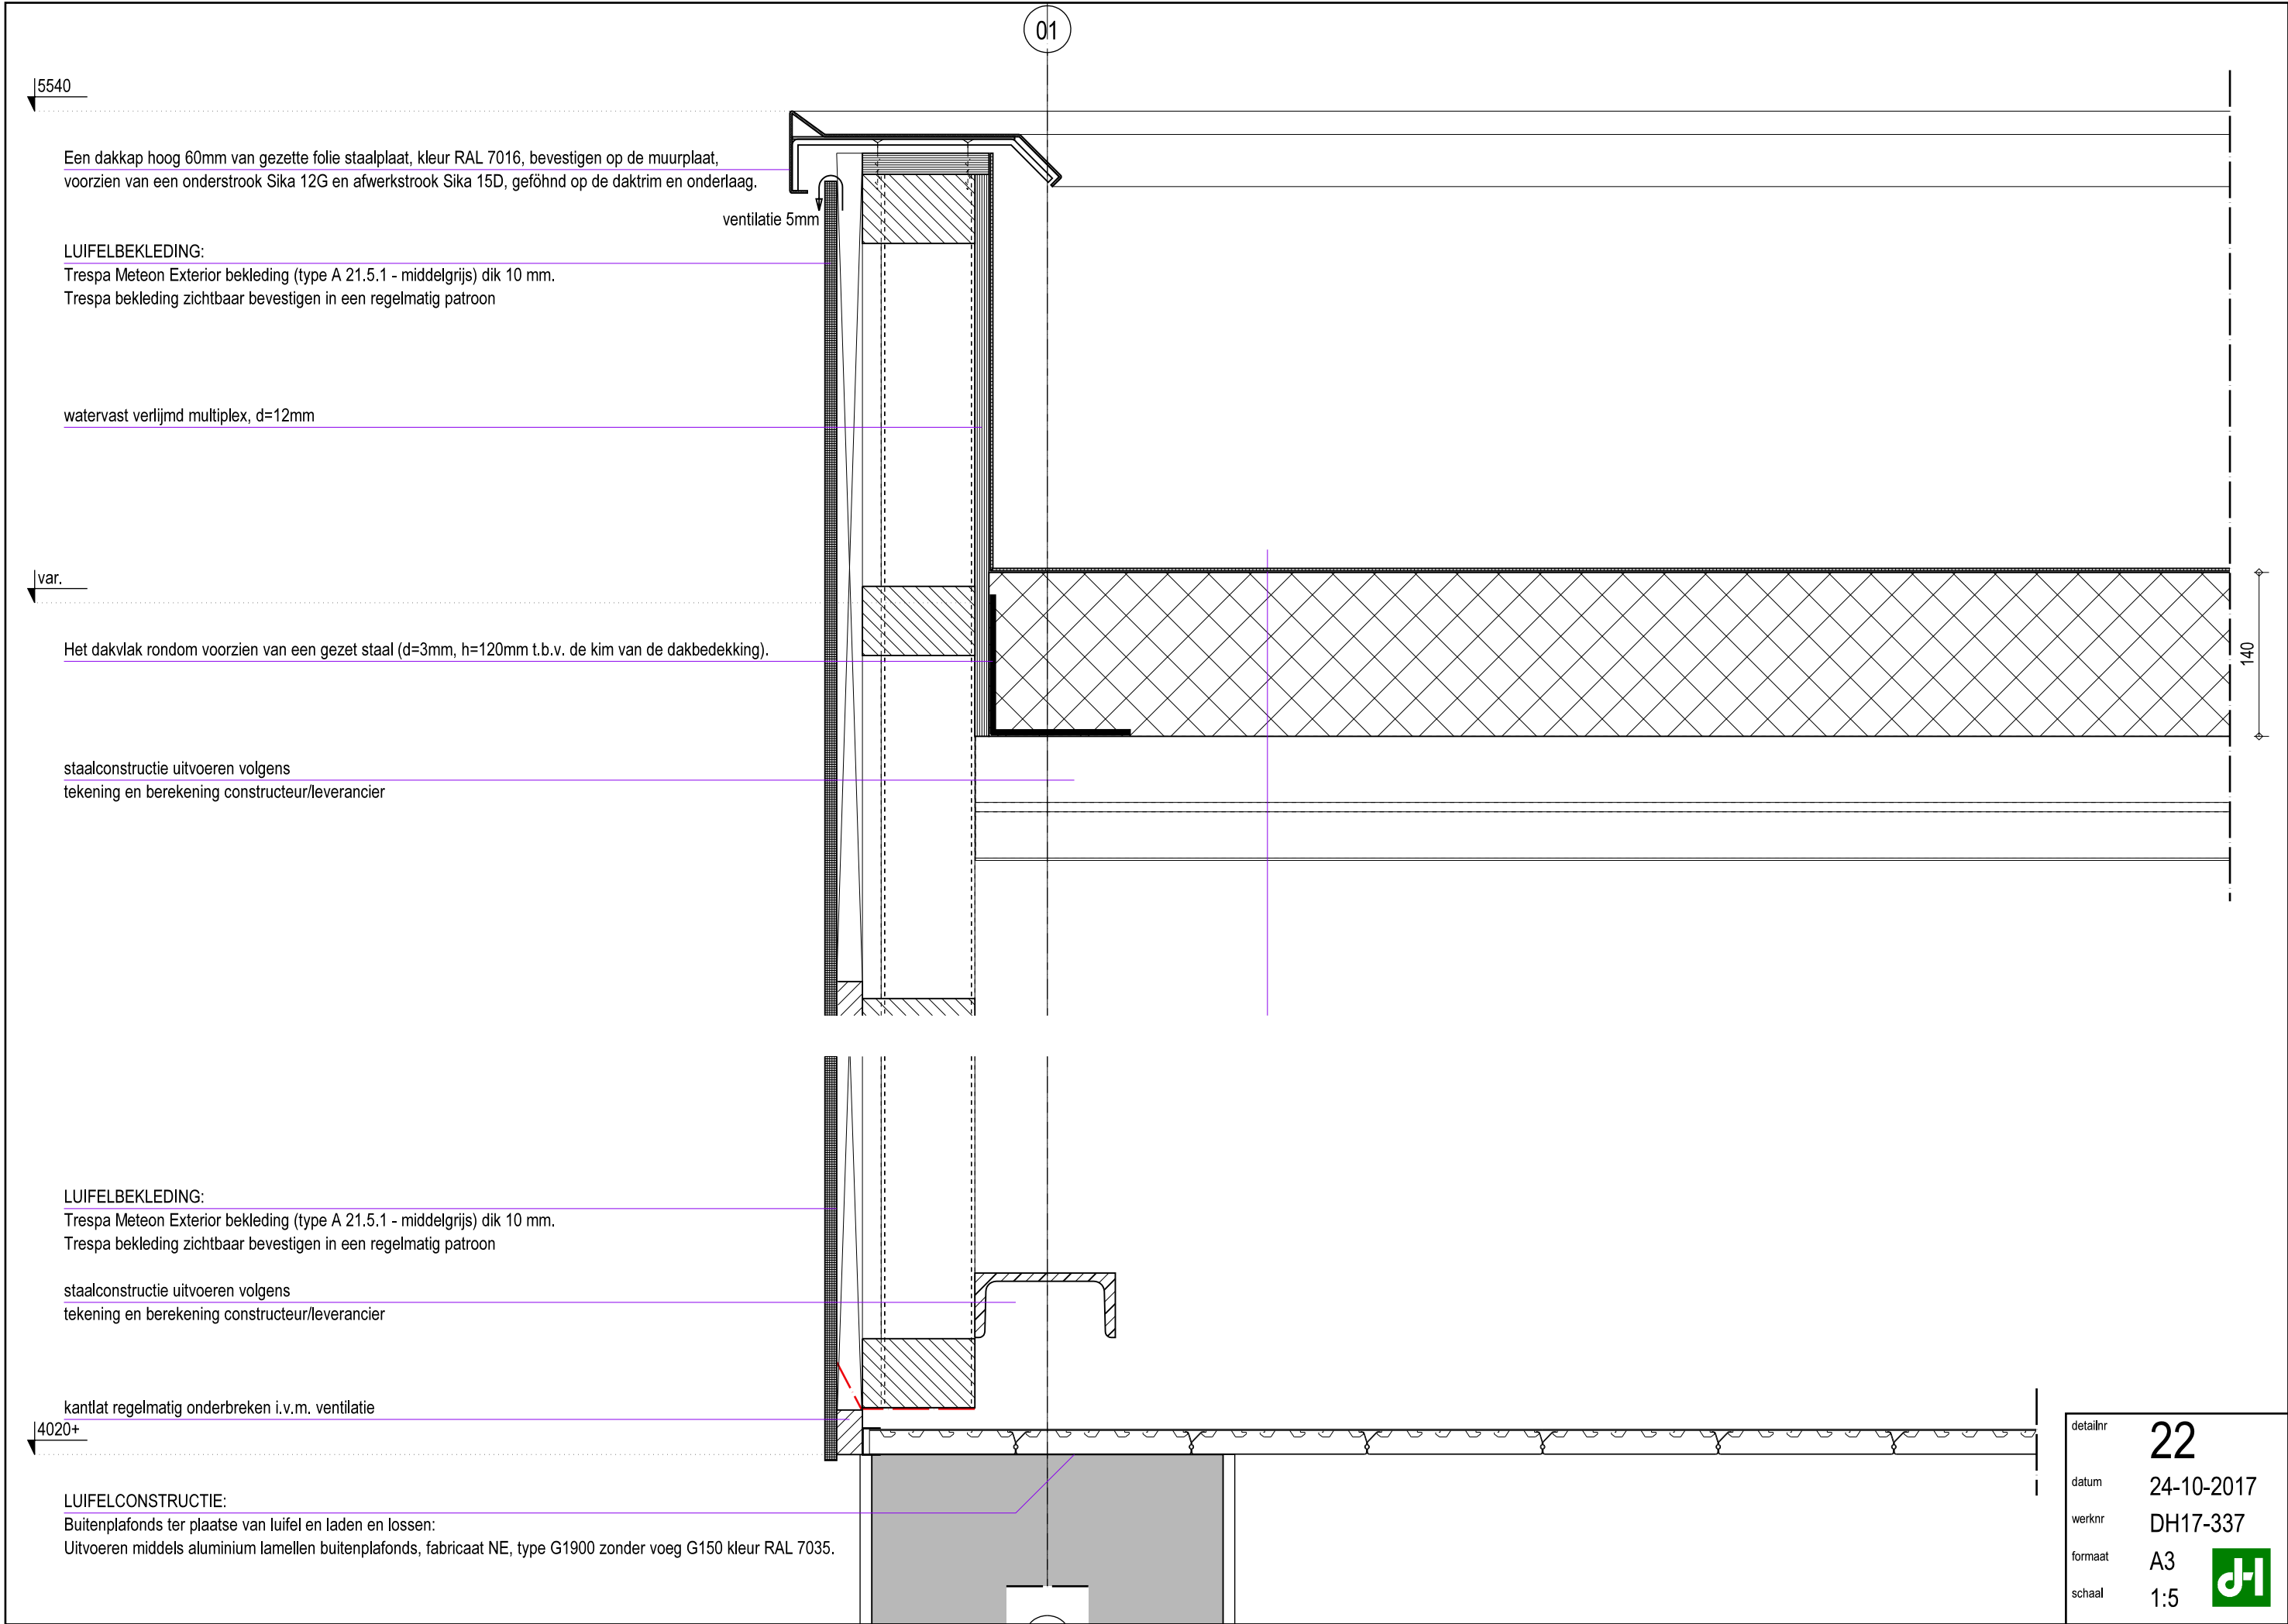

detailnr	22
datum	24-10-2017
werknr	DH17-337
formaat	A3
schaal	1:5



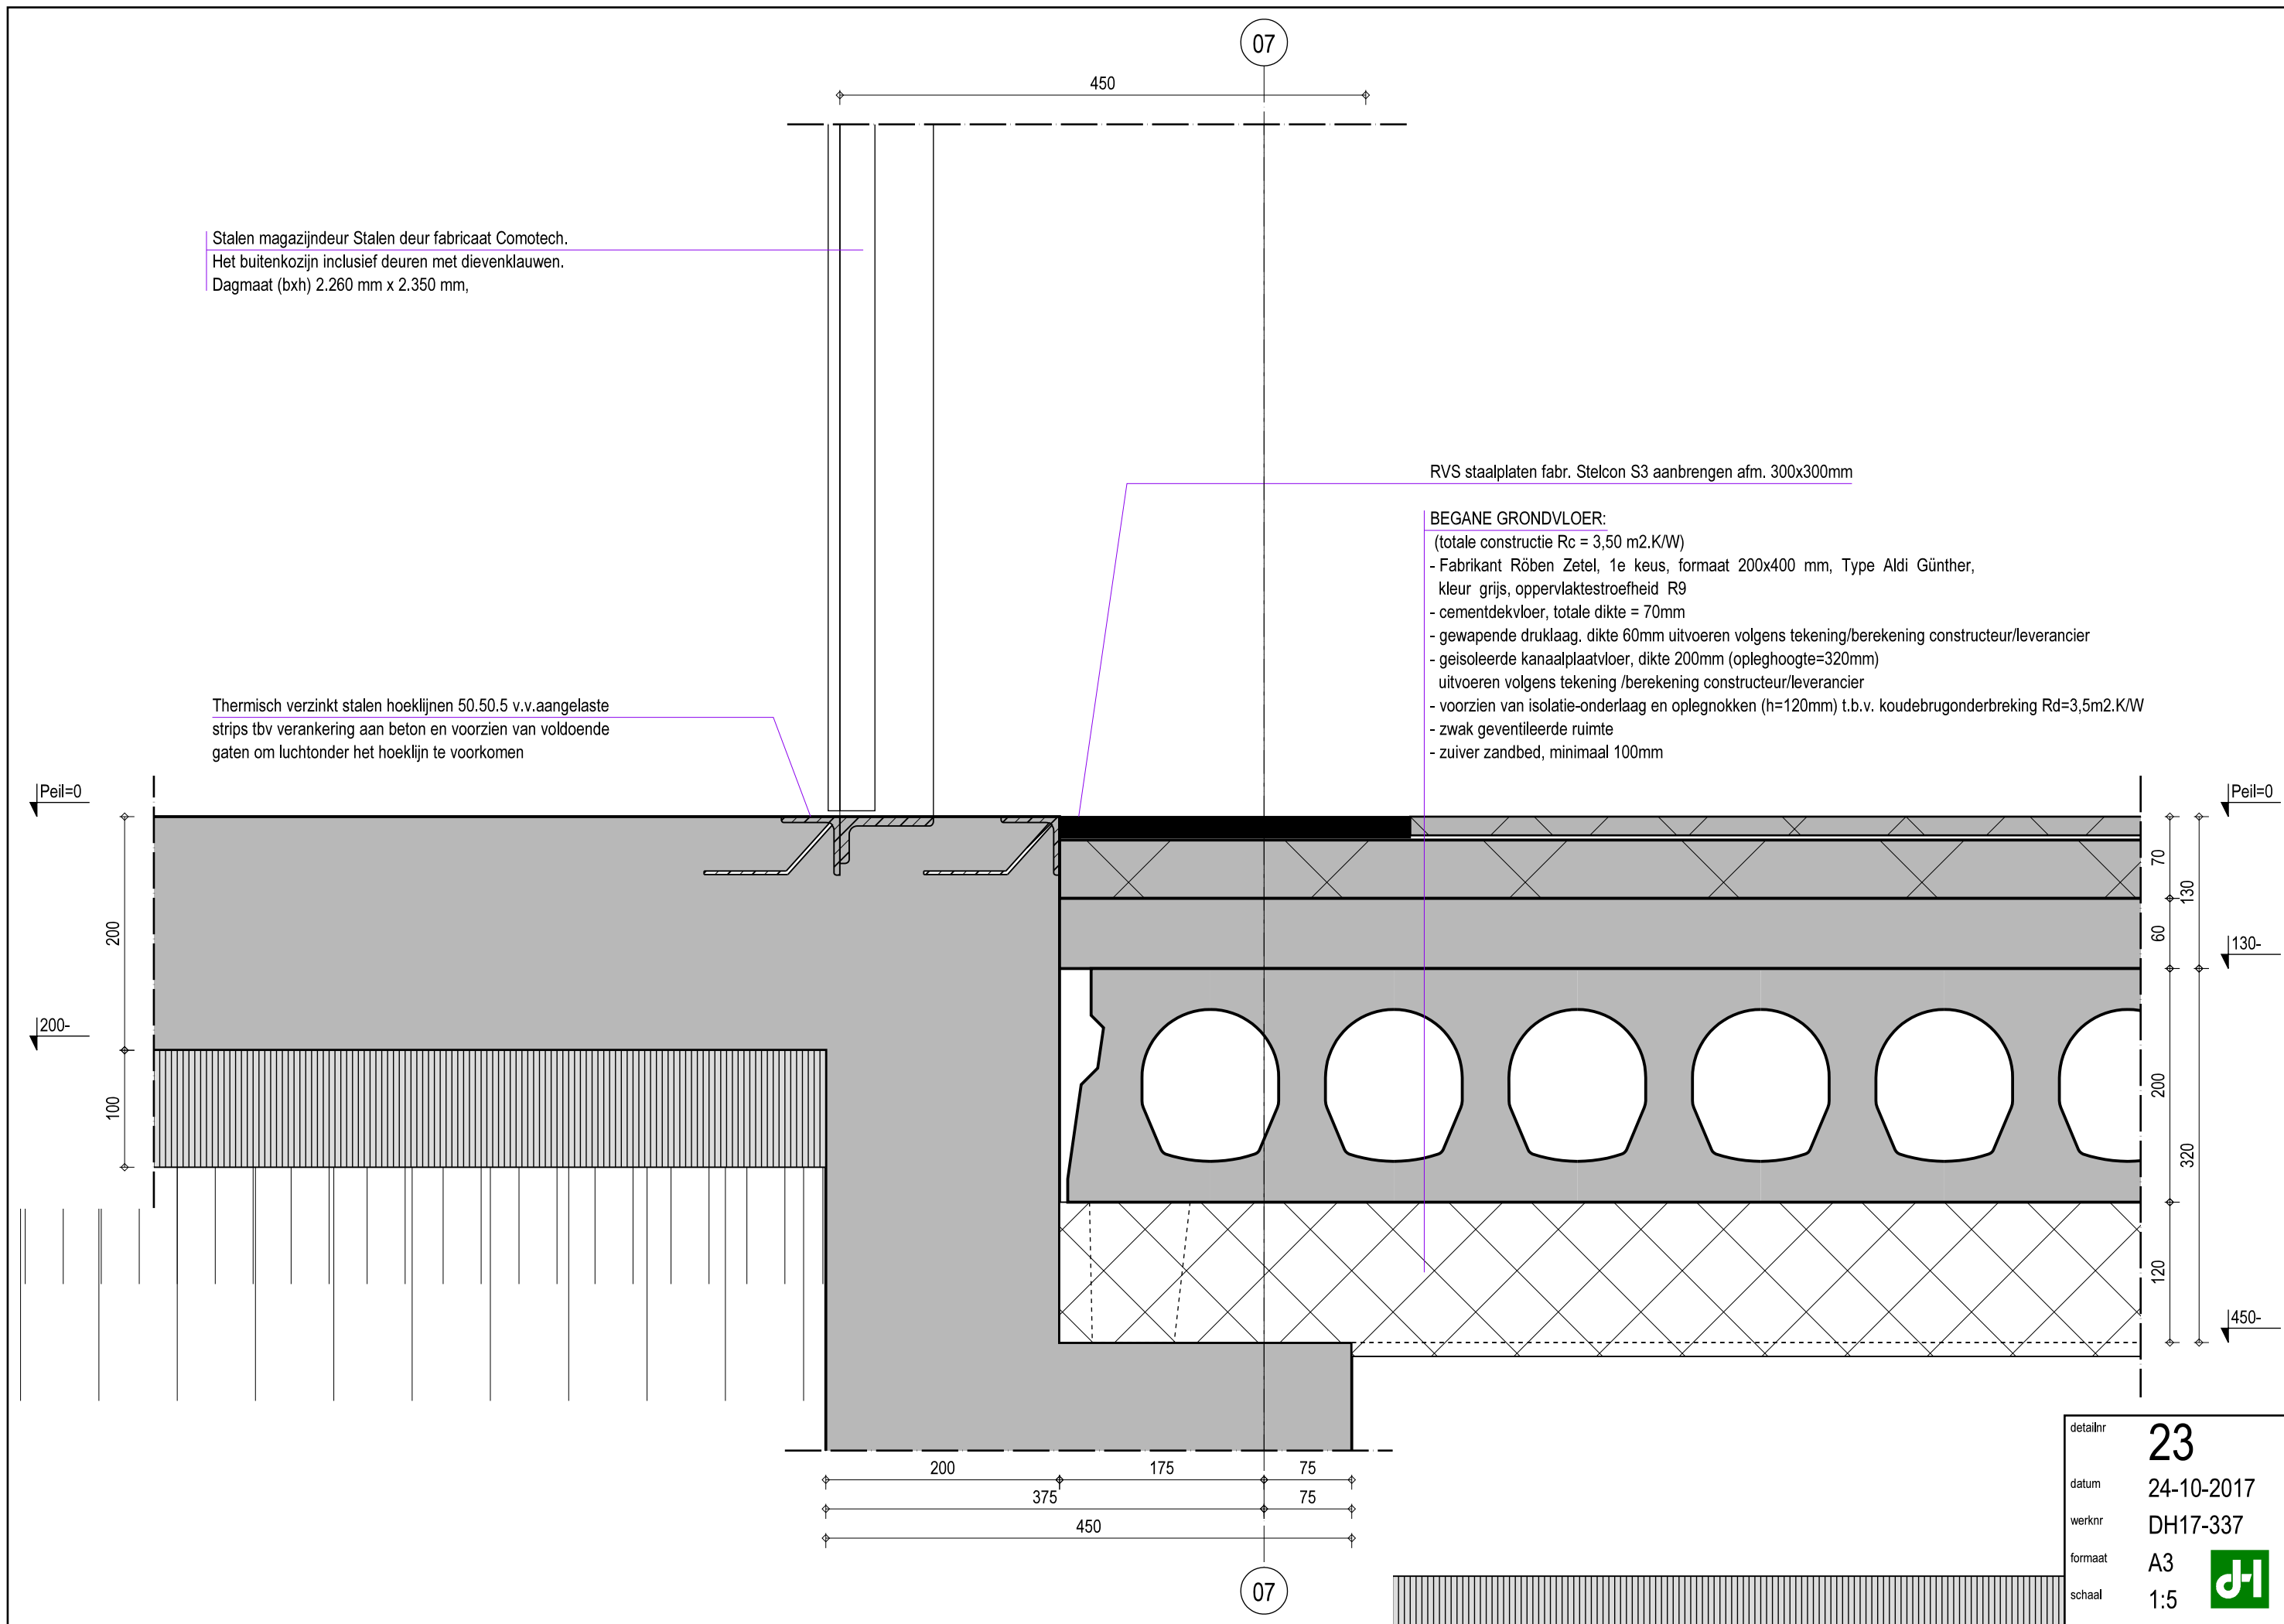

(totale constructie $R_c = 4,61 \text{ m}^2 \cdot \text{K/W}$)

- gevelsteen fabrikant ABC, type Vulcano 6612
- luchtsponw, zwak geventileerd, d=62
- isolatie, Isover Ultra XS, dikte 131mm R-waarde 4,09m².K/W
- spouwankers roestvast stalen ankers met waterhol, minimaal 4 stuks per m²
- kalkzandsteen, dikte 150mm
- staalconstructie uitvoeren volgens tekening/berekening constructeur

De spouw zwak ventileren d.m.v. pvc. stootvoegventilatieeroosters
afm. 10x60mm h.o.h. 2000 mm


DS folie

staalconstructie uitvoeren volgens
tekening en berekening constructeur/leverancier


De spouw zwak ventileren d.m.v. pvc. stootvoegventilatieroosters
afm. 10x60mm h.o.h. 2000 mm

dark red merantie voorzien van thermisch verzinkt anker en tochtdichting

Stalen magazijn deur Stalen deur fabricaat Comotech.
Het buitenkozijn inclusief deuren met dievenklauwen.
Dagmaat (bxh) 2.260 mm x 2.350 mm,

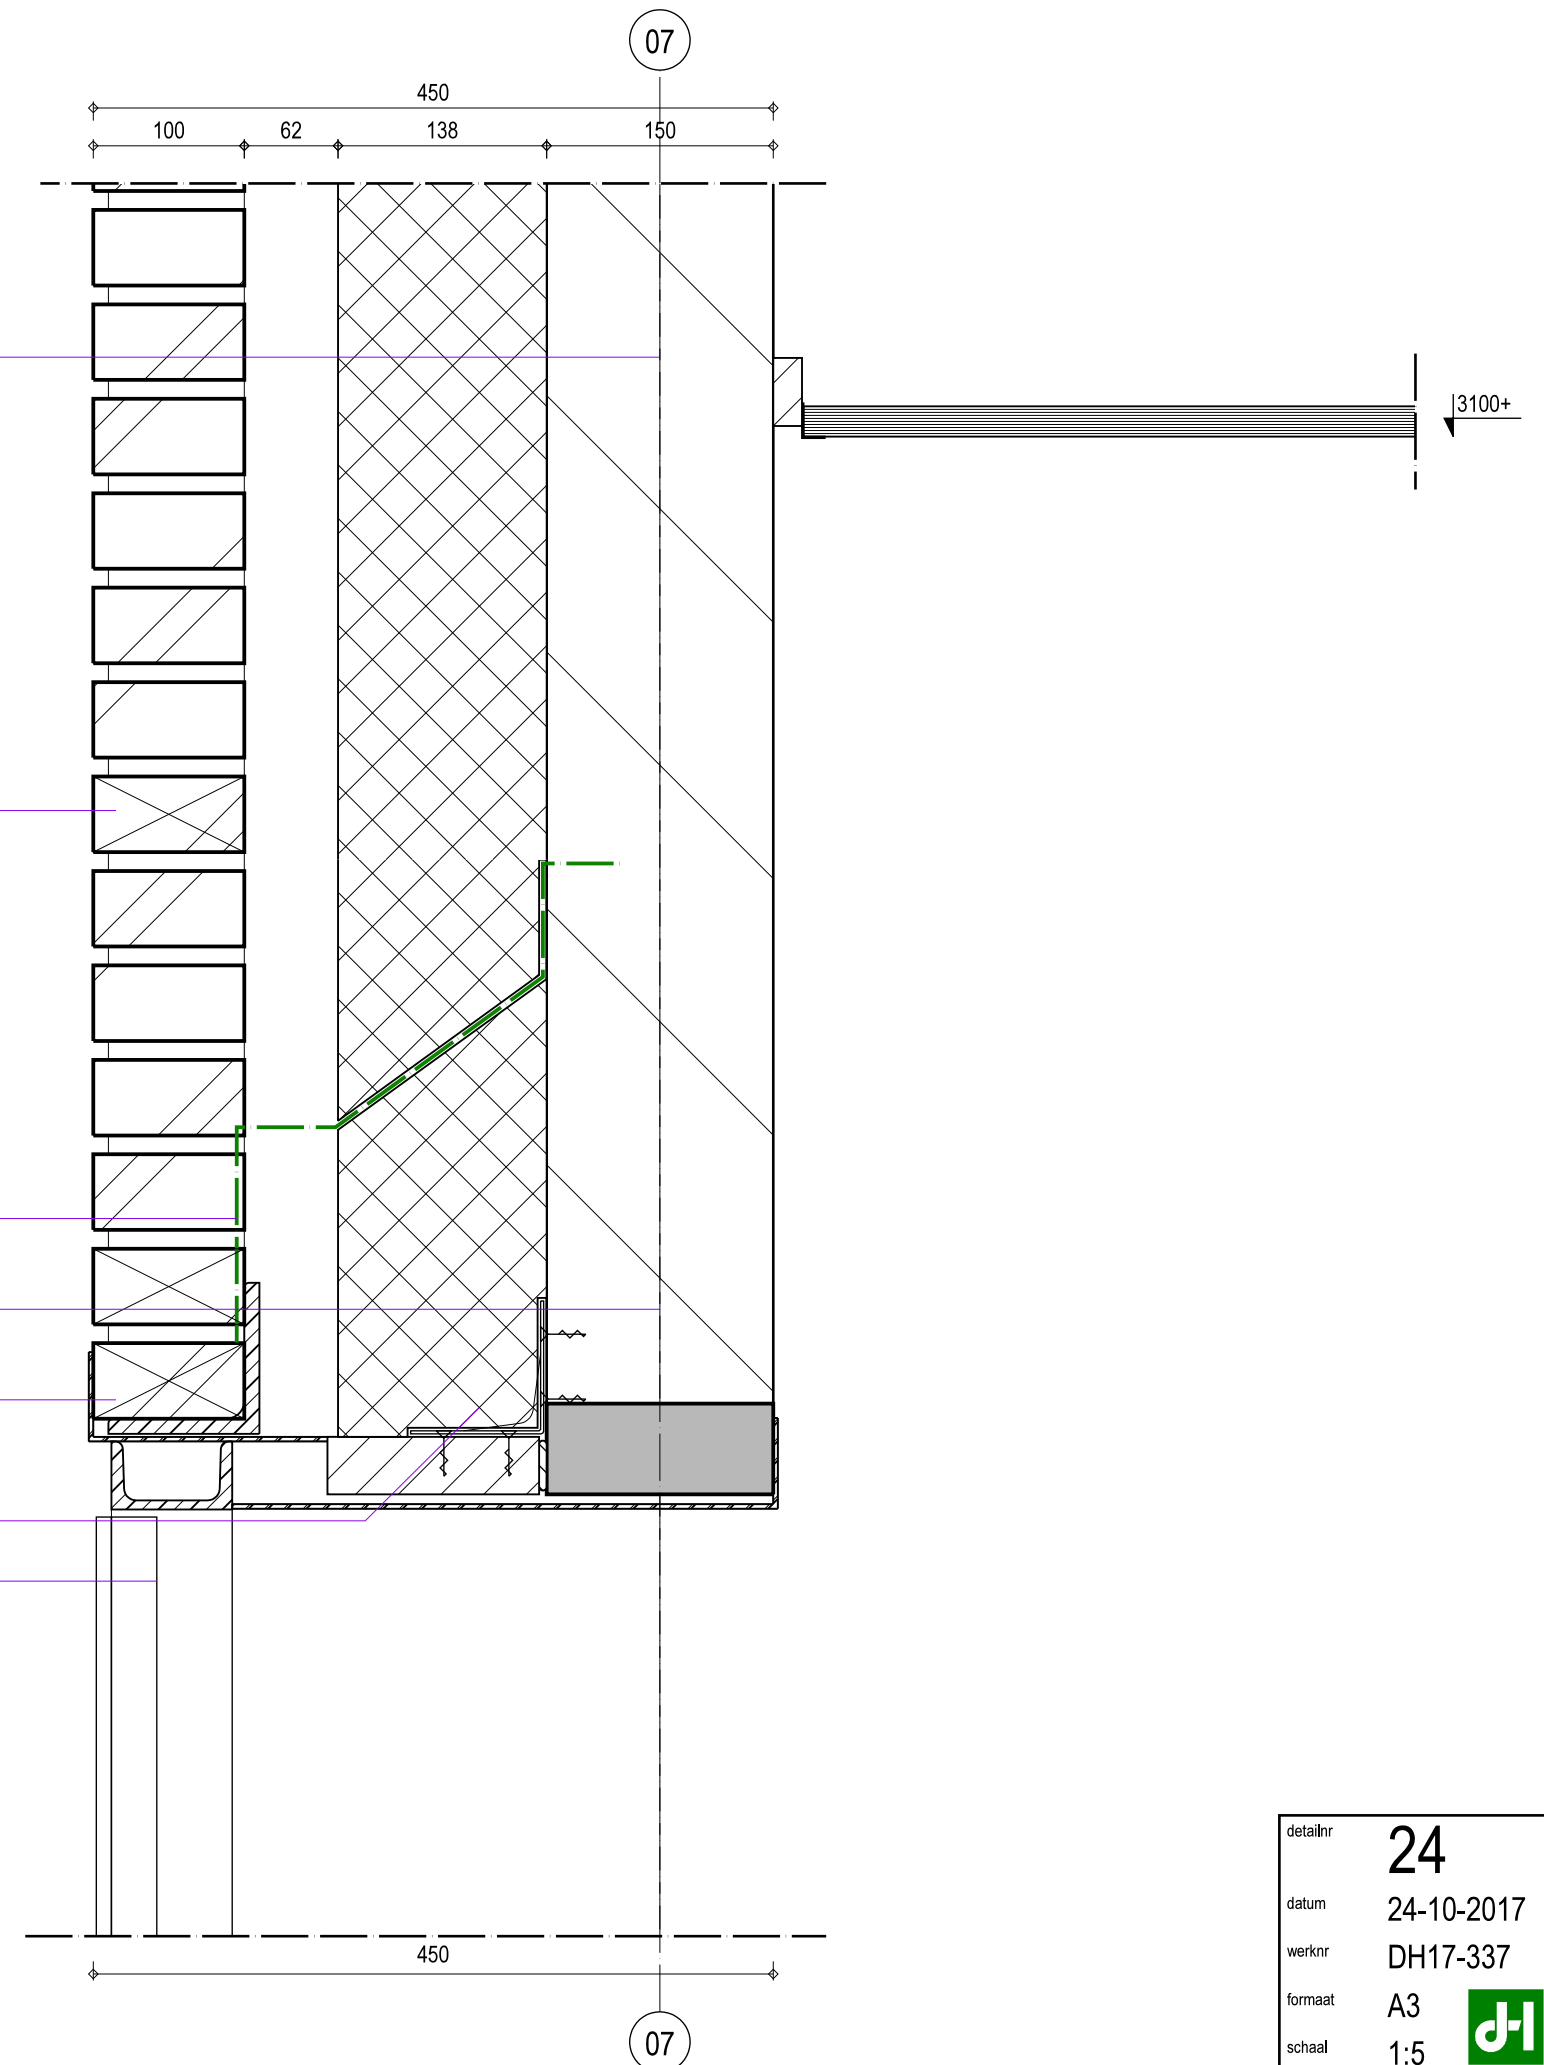



detailnr	24
datum	24-10-2017
werknr	DH17-337
formaat	A3
schaal	1:5

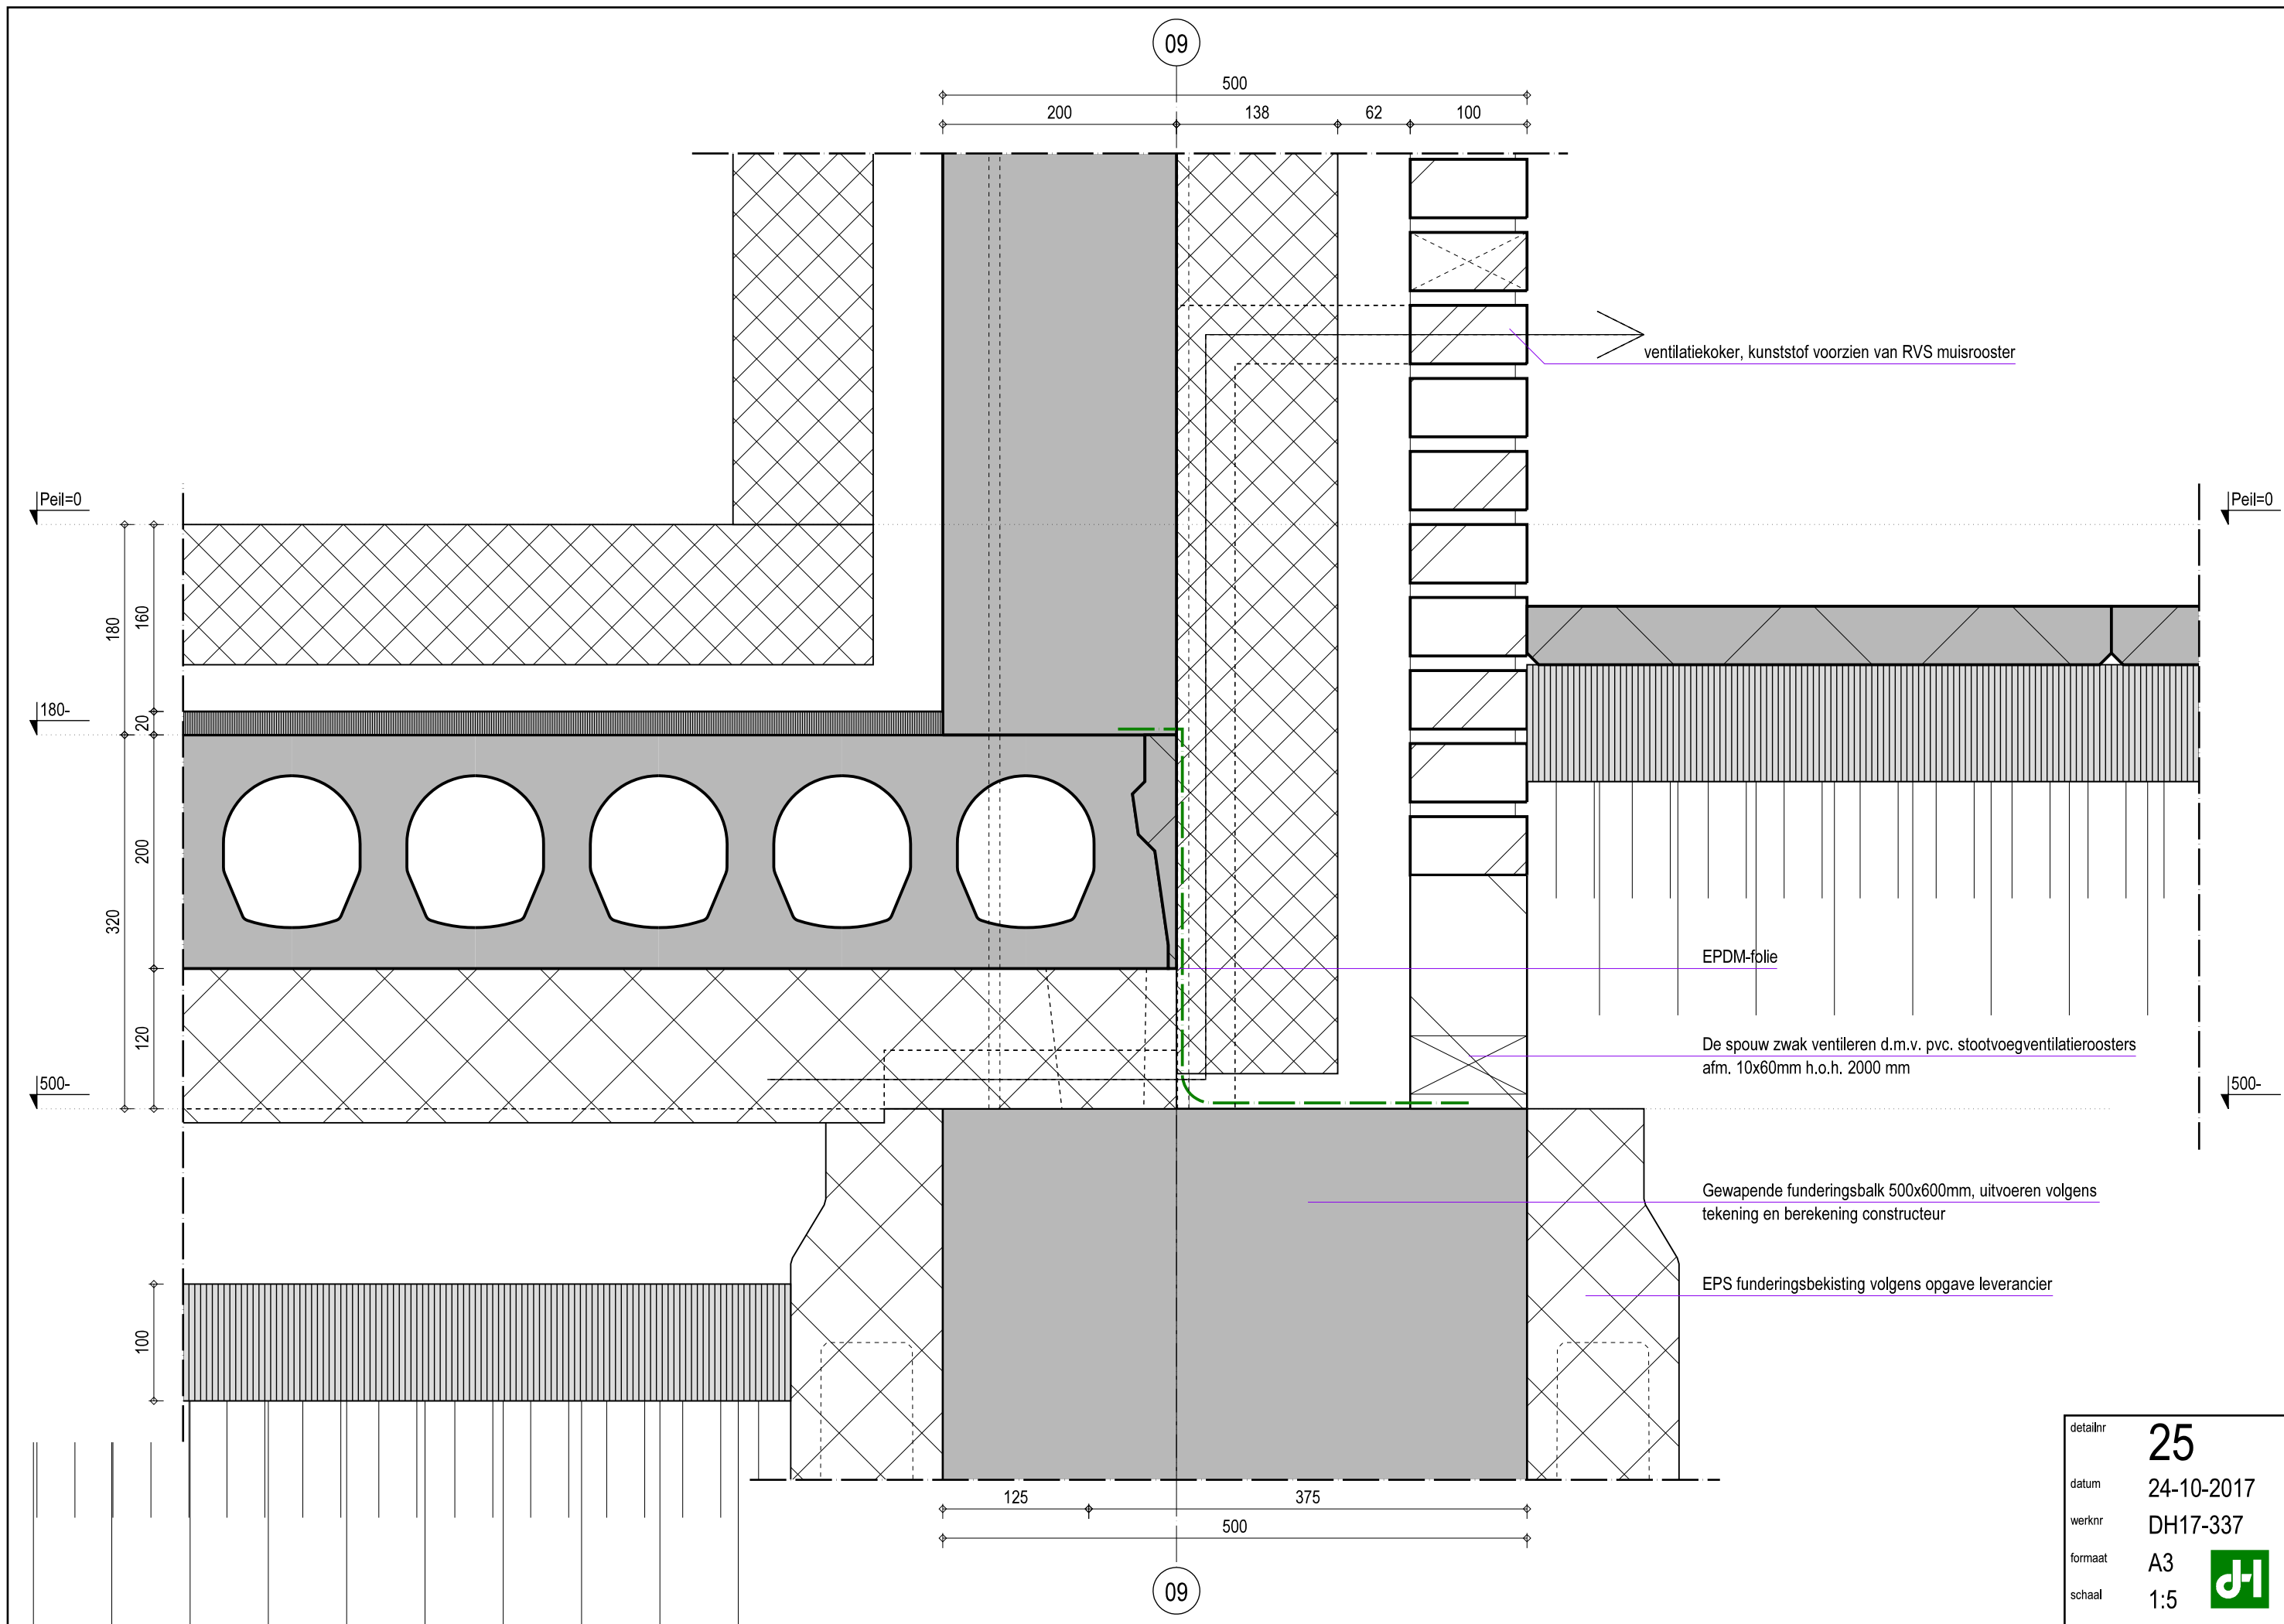

detailnr	25
datum	24-10-2017
werknr	DH17-337
formaat	A3
schaal	1:5



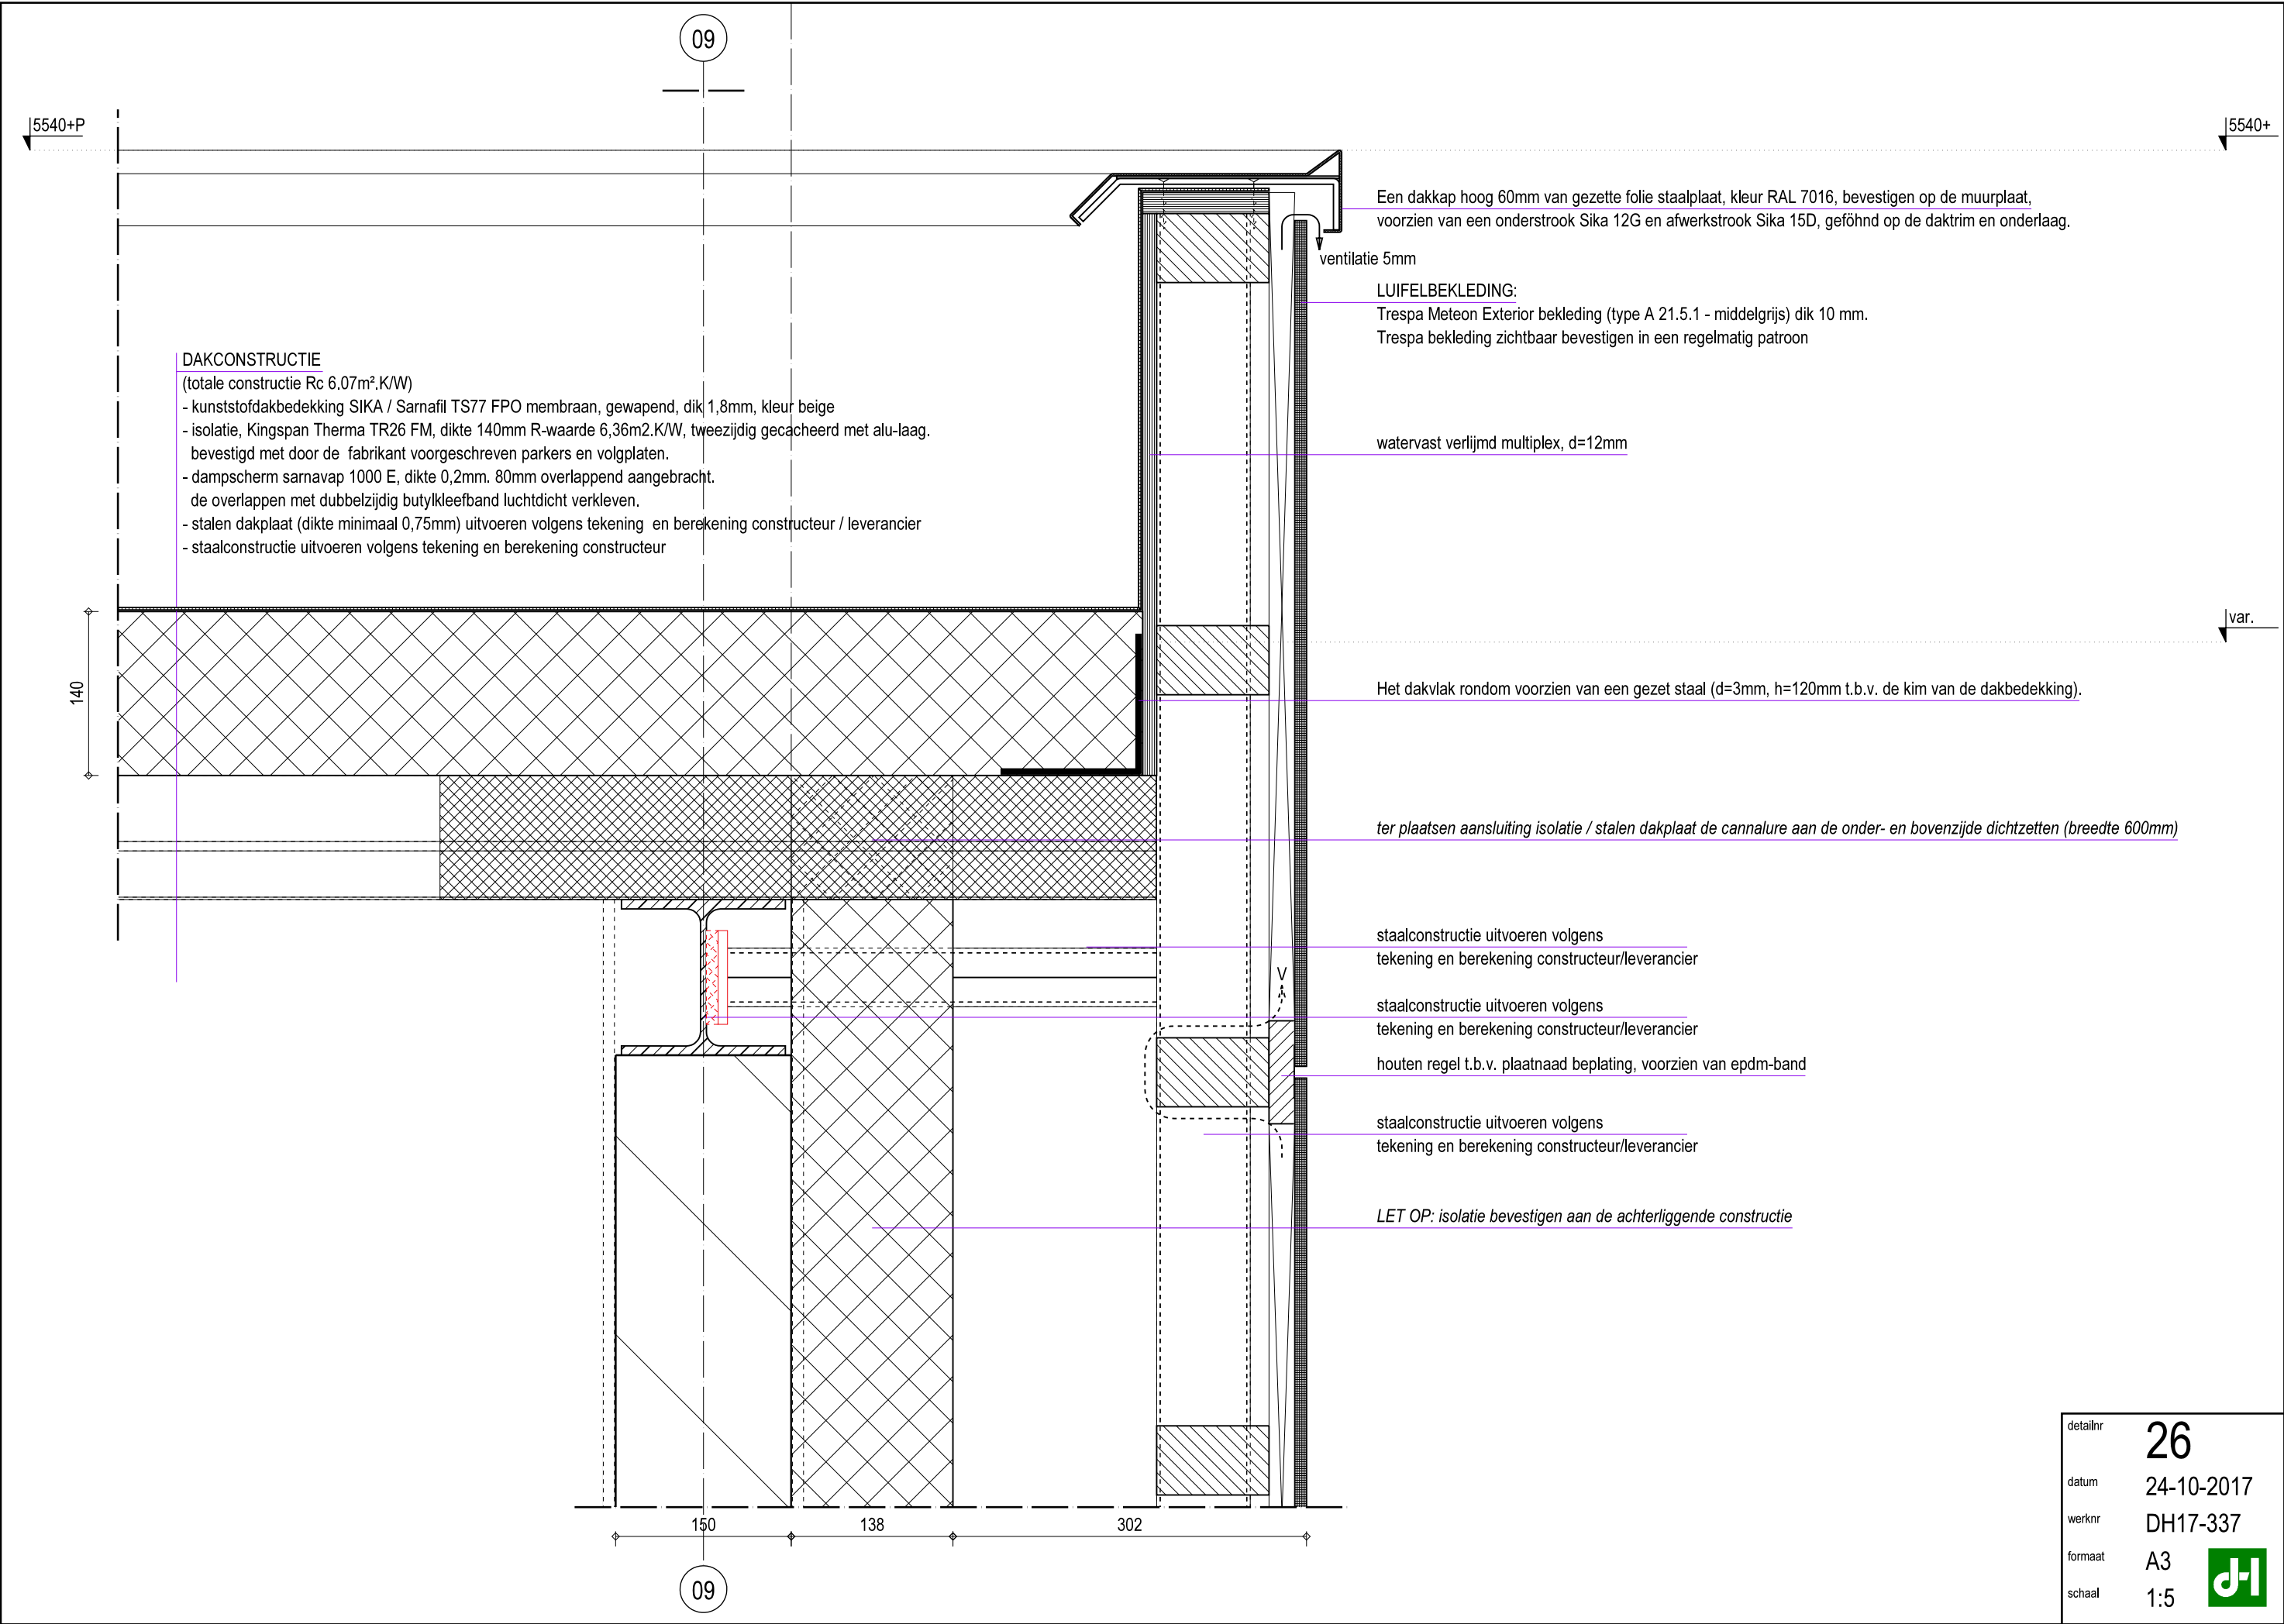

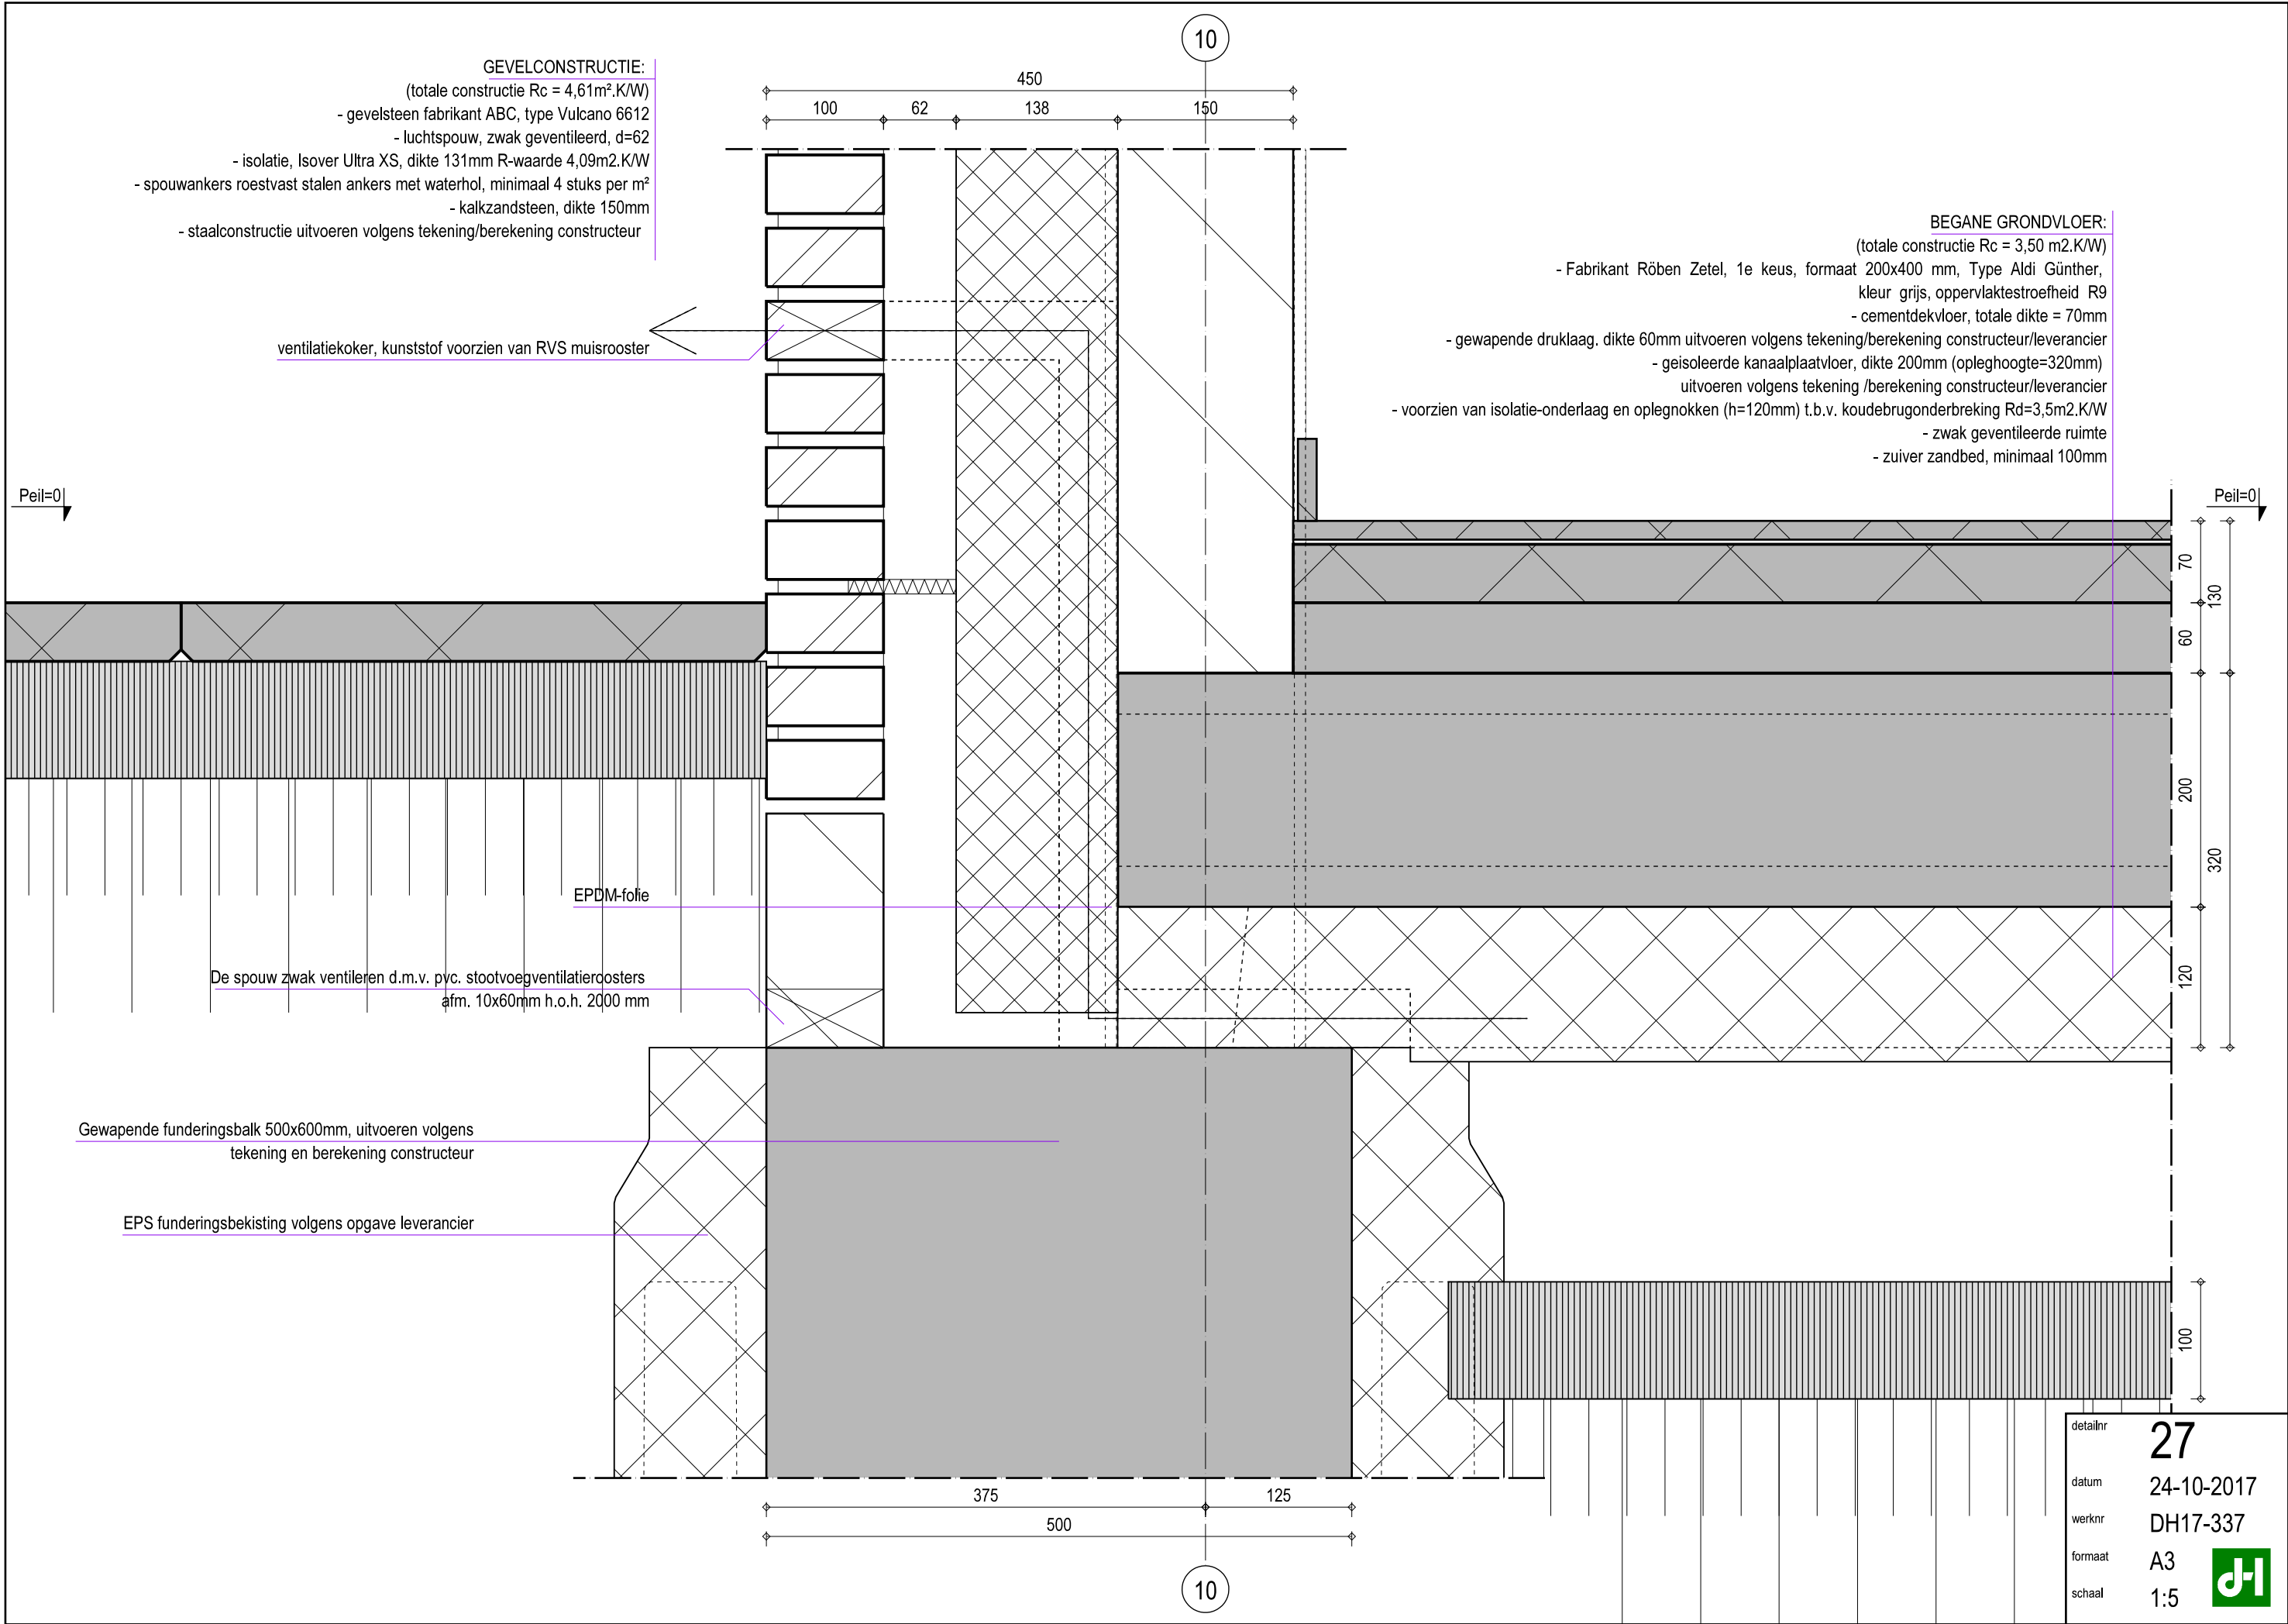

GEVELCONSTRUCTIE:

(totale constructie $R_c = 4,61 \text{ m}^2 \cdot \text{K/W}$)

- gevelsteen fabrikant ABC, type Vulcano 6612
- luchtsponw, zwak geventileerd, $d=62$
- isolatie, Isover Ultra XS, dikte 131mm R-waarde $4,09 \text{ m}^2 \cdot \text{K/W}$
- spouwankers roestvast stalen ankers met waterhol, minimaal 4 stuks per m^2
- kalkzandsteen, dikte 150mm
- staalconstructie uitvoeren volgens tekening/berekening constructeur

ventilatiekoker, kunststof voorzien van RVS muistrooster

BEGANE GRONDVLOER:

(totale constructie $R_c = 3,50 \text{ m}^2 \cdot \text{K/W}$)

- Fabrikant Röben Zetel, 1e keus, formaat 200x400 mm, Type Aldi Günther, kleur grijs, oppervlaktestroefheid R9
- cementdekvloer, totale dikte = 70mm
- gewapende druklaag, dikte 60mm uitvoeren volgens tekening/berekening constructeur/leverancier
- geïsoleerde kanaalplaatvloer, dikte 200mm (opleghoogte=320mm) uitvoeren volgens tekening /berekening constructeur/leverancier
- voorzien van isolatie-onderlaag en oplegnokken ($h=120\text{mm}$) t.b.v. koudebrugonderbreking $R_d=3,5 \text{ m}^2 \cdot \text{K/W}$
- zwak geventileerde ruimte
- zuiver zandbed, minimaal 100mm

Gewapende funderingsbalk 500x600mm, uitvoeren volgens tekening en berekening constructeur

EPS funderingsbekisting volgens opgave leverancier

EPDM-folie

De spouw zwak ventileren d.m.v. pvc. stootvoegventilatie-roosters afm. 10x60mm h.o.h. 2000 mm

detailnr

27

datum

24-10-2017

werknr

DH17-337


formaat

A3

schaal

1:5



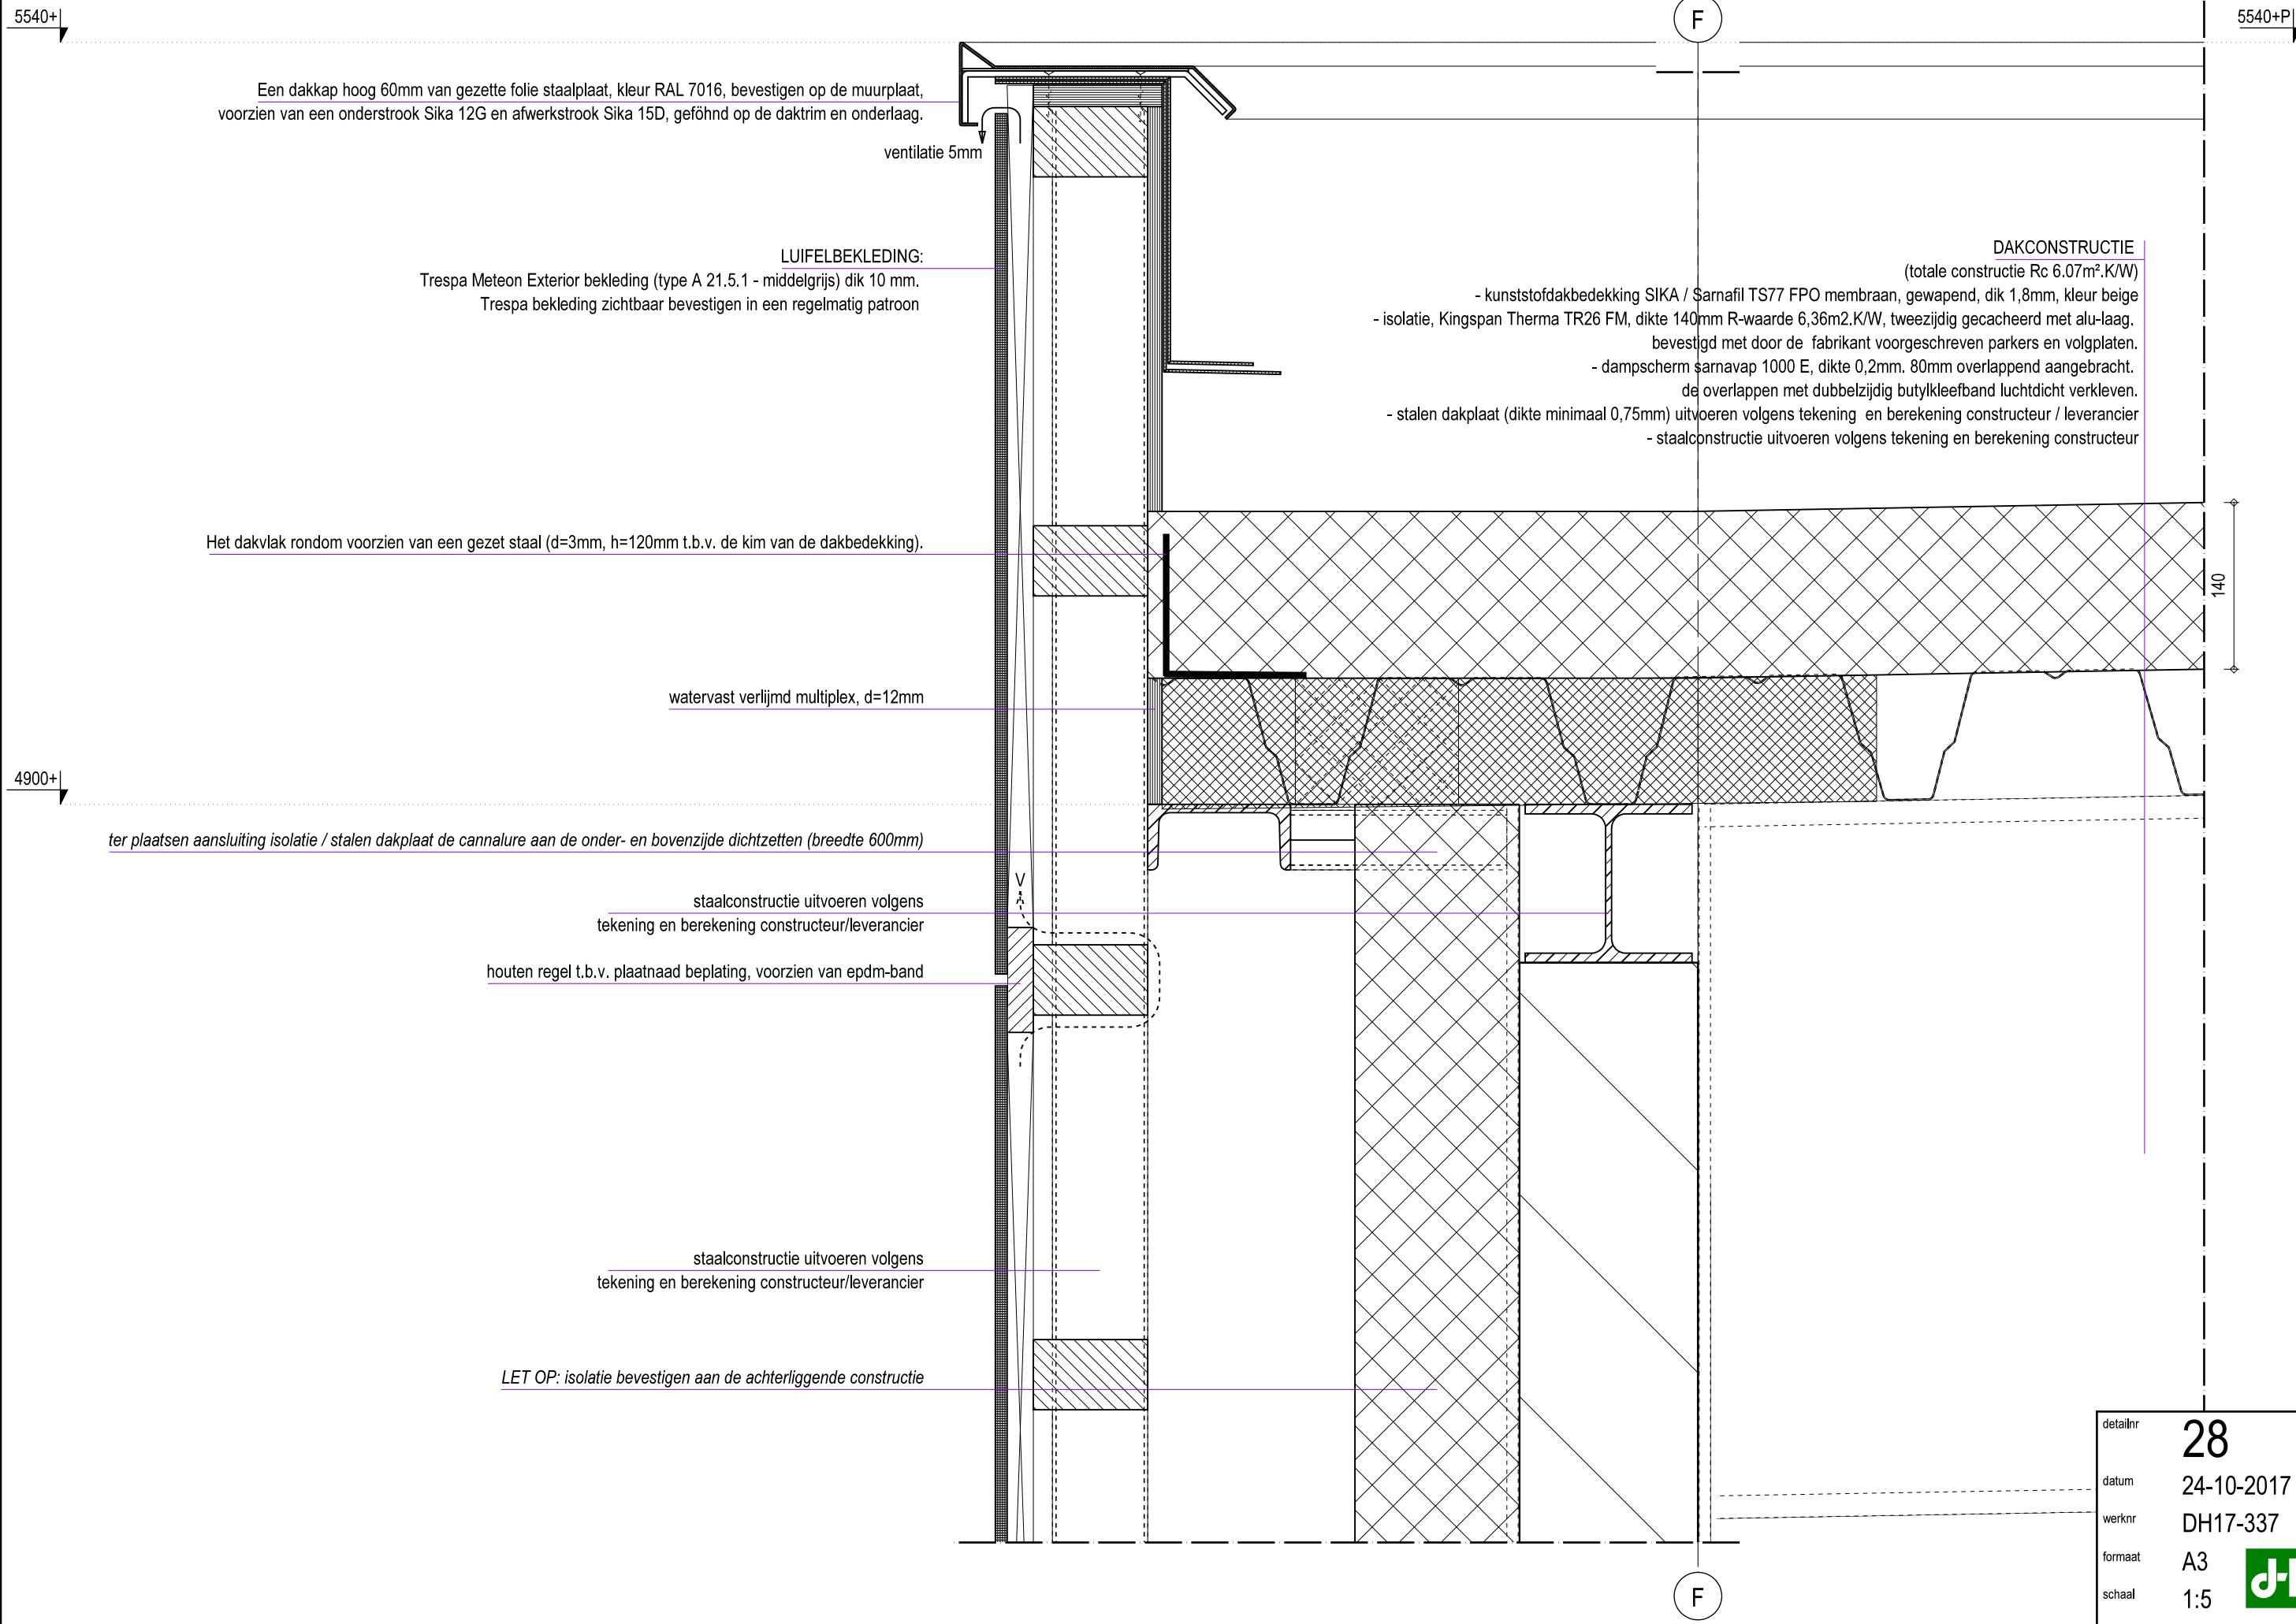

Een dakkap hoog 60mm van gezette folie staalplaat, kleur RAL 7016, bevestigen op de muurplaat, voorzien van een onderstrook Sika 12G en afwerkstrook Sika 15D, geföhnd op de daktrim en onderlaag.

ventilatie 5mm

LUIFELBEKLEDING:

Trespa Meteor Exterior bekleding (type A 21.5.1 - middelgrijs) dik 10 mm.
Trespa bekleding zichtbaar bevestigen in een regelmatig patroon

DAKCONSTRUCTIE

(totale constructie Rc 6.07m².K/W)

- kunststofdakbedekking Sika / Sarnafil TS77 FPO membraan, gewapend, dik 1,8mm, kleur beige
- isolatie, Kingspan Therma TR26 FM, dikte 140mm R-waarde 6,36m².K/W, tweezijdig gecacheerd met alu-laag. bevestigd met door de fabrikant voorgeschreven parkers en volgplaten.
- dampscherm sarnavap 1000 E, dikte 0,2mm. 80mm overlappend aangebracht. de overlappen met dubbelzijdig butylkleefband luchtdicht verkleven.
- stalen dakplaat (dikte minimaal 0,75mm) uitvoeren volgens tekening en berekening constructeur / leverancier
- staalconstructie uitvoeren volgens tekening en berekening constructeur

Het dakvlak rondom voorzien van een gezet staal (d=3mm, h=120mm t.b.v. de kim van de dakbedekking).

watervast verlijmd multiplex, d=12mm

140

ter plaatsen aansluiting isolatie / stalen dakplaat de cannalure aan de onder- en bovenzijde dichtzetten (breedte 600mm)

staalconstructie uitvoeren volgens tekening en berekening constructeur/leverancier


houten regel t.b.v. plaatnaad beplating, voorzien van epdm-band

staalconstructie uitvoeren volgens tekening en berekening constructeur/leverancier

LET OP: isolatie bevestigen aan de achterliggende constructie

detailnr	28
datum	24-10-2017
werknr	DH17-337
formaat	A3
schaal	1:5



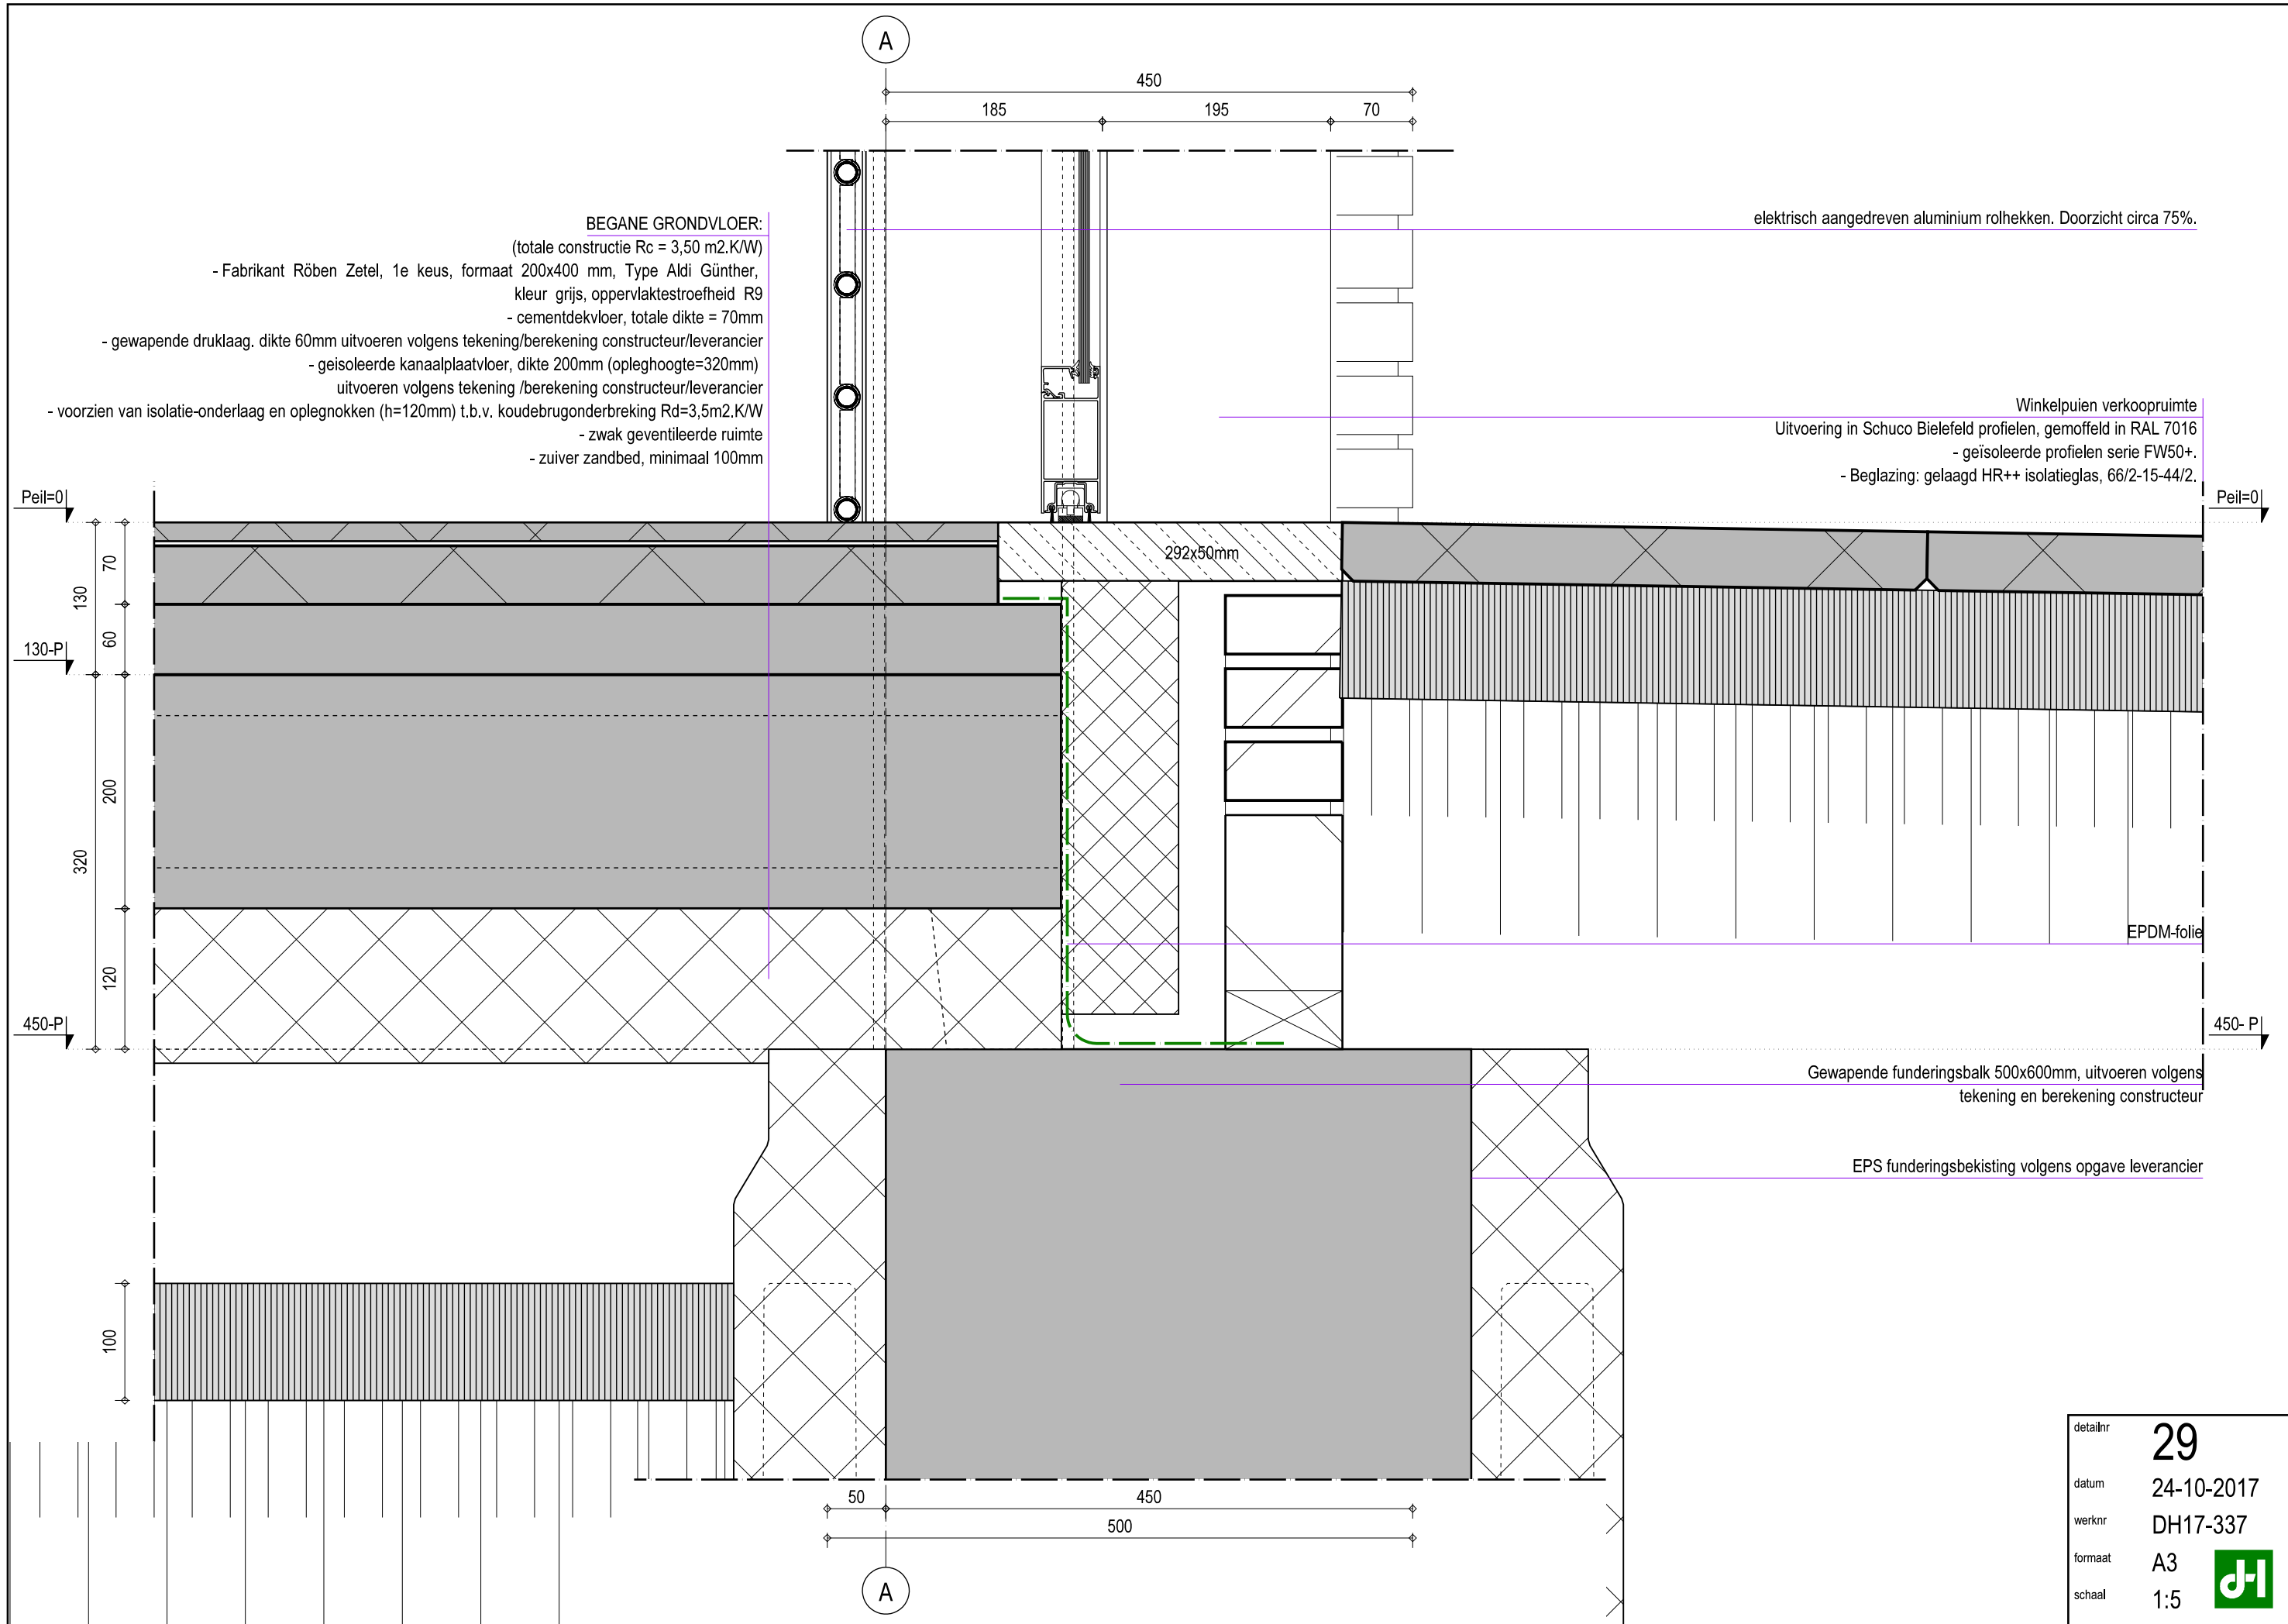

BEGANE GRONDVLOER:

(totale constructie $R_c = 3,50 \text{ m}^2\text{K/W}$)

- Fabrikant Röben Zetel, 1e keus, formaat 200x400 mm, Type Aldi Günther, kleur grijs, oppervlaktestroefheid R9

- cementdekvloer, totale dikte = 70mm

- gewapende druklaag, dikte 60mm uitvoeren volgens tekening/berekening constructeur/leverancier

- geïsoleerde kanaalplaatvloer, dikte 200mm (opleghoogte=320mm)

uitvoeren volgens tekening /berekening constructeur/leverancier

- voorzien van isolatie-onderlaag en oplegnokken (h=120mm) t.b.v. koudebrugonderbreking $R_d=3,5\text{m}^2\text{K/W}$

- zwak geventileerde ruimte

- zuiver zandbed, minimaal 100mm

elektrisch aangedreven aluminium rolhekken. Doorzicht circa 75%.

Winkelpuien verkoopruimte

Uitvoering in Schuco Bielefeld profielen, gemoffeld in RAL 7016

- geïsoleerde profielen serie FW50+.

- Beglazing: gelaagd HR++ isolatieglas, 66/2-15-44/2.

EPDM-folie

Gewapende funderingsbalk 500x600mm, uitvoeren volgens tekening en berekening constructeur

EPS funderingsbekisting volgens opgave leverancier

detailnr

29

datum

24-10-2017

werknr

DH17-337


formaat






A3

schaal

1:5




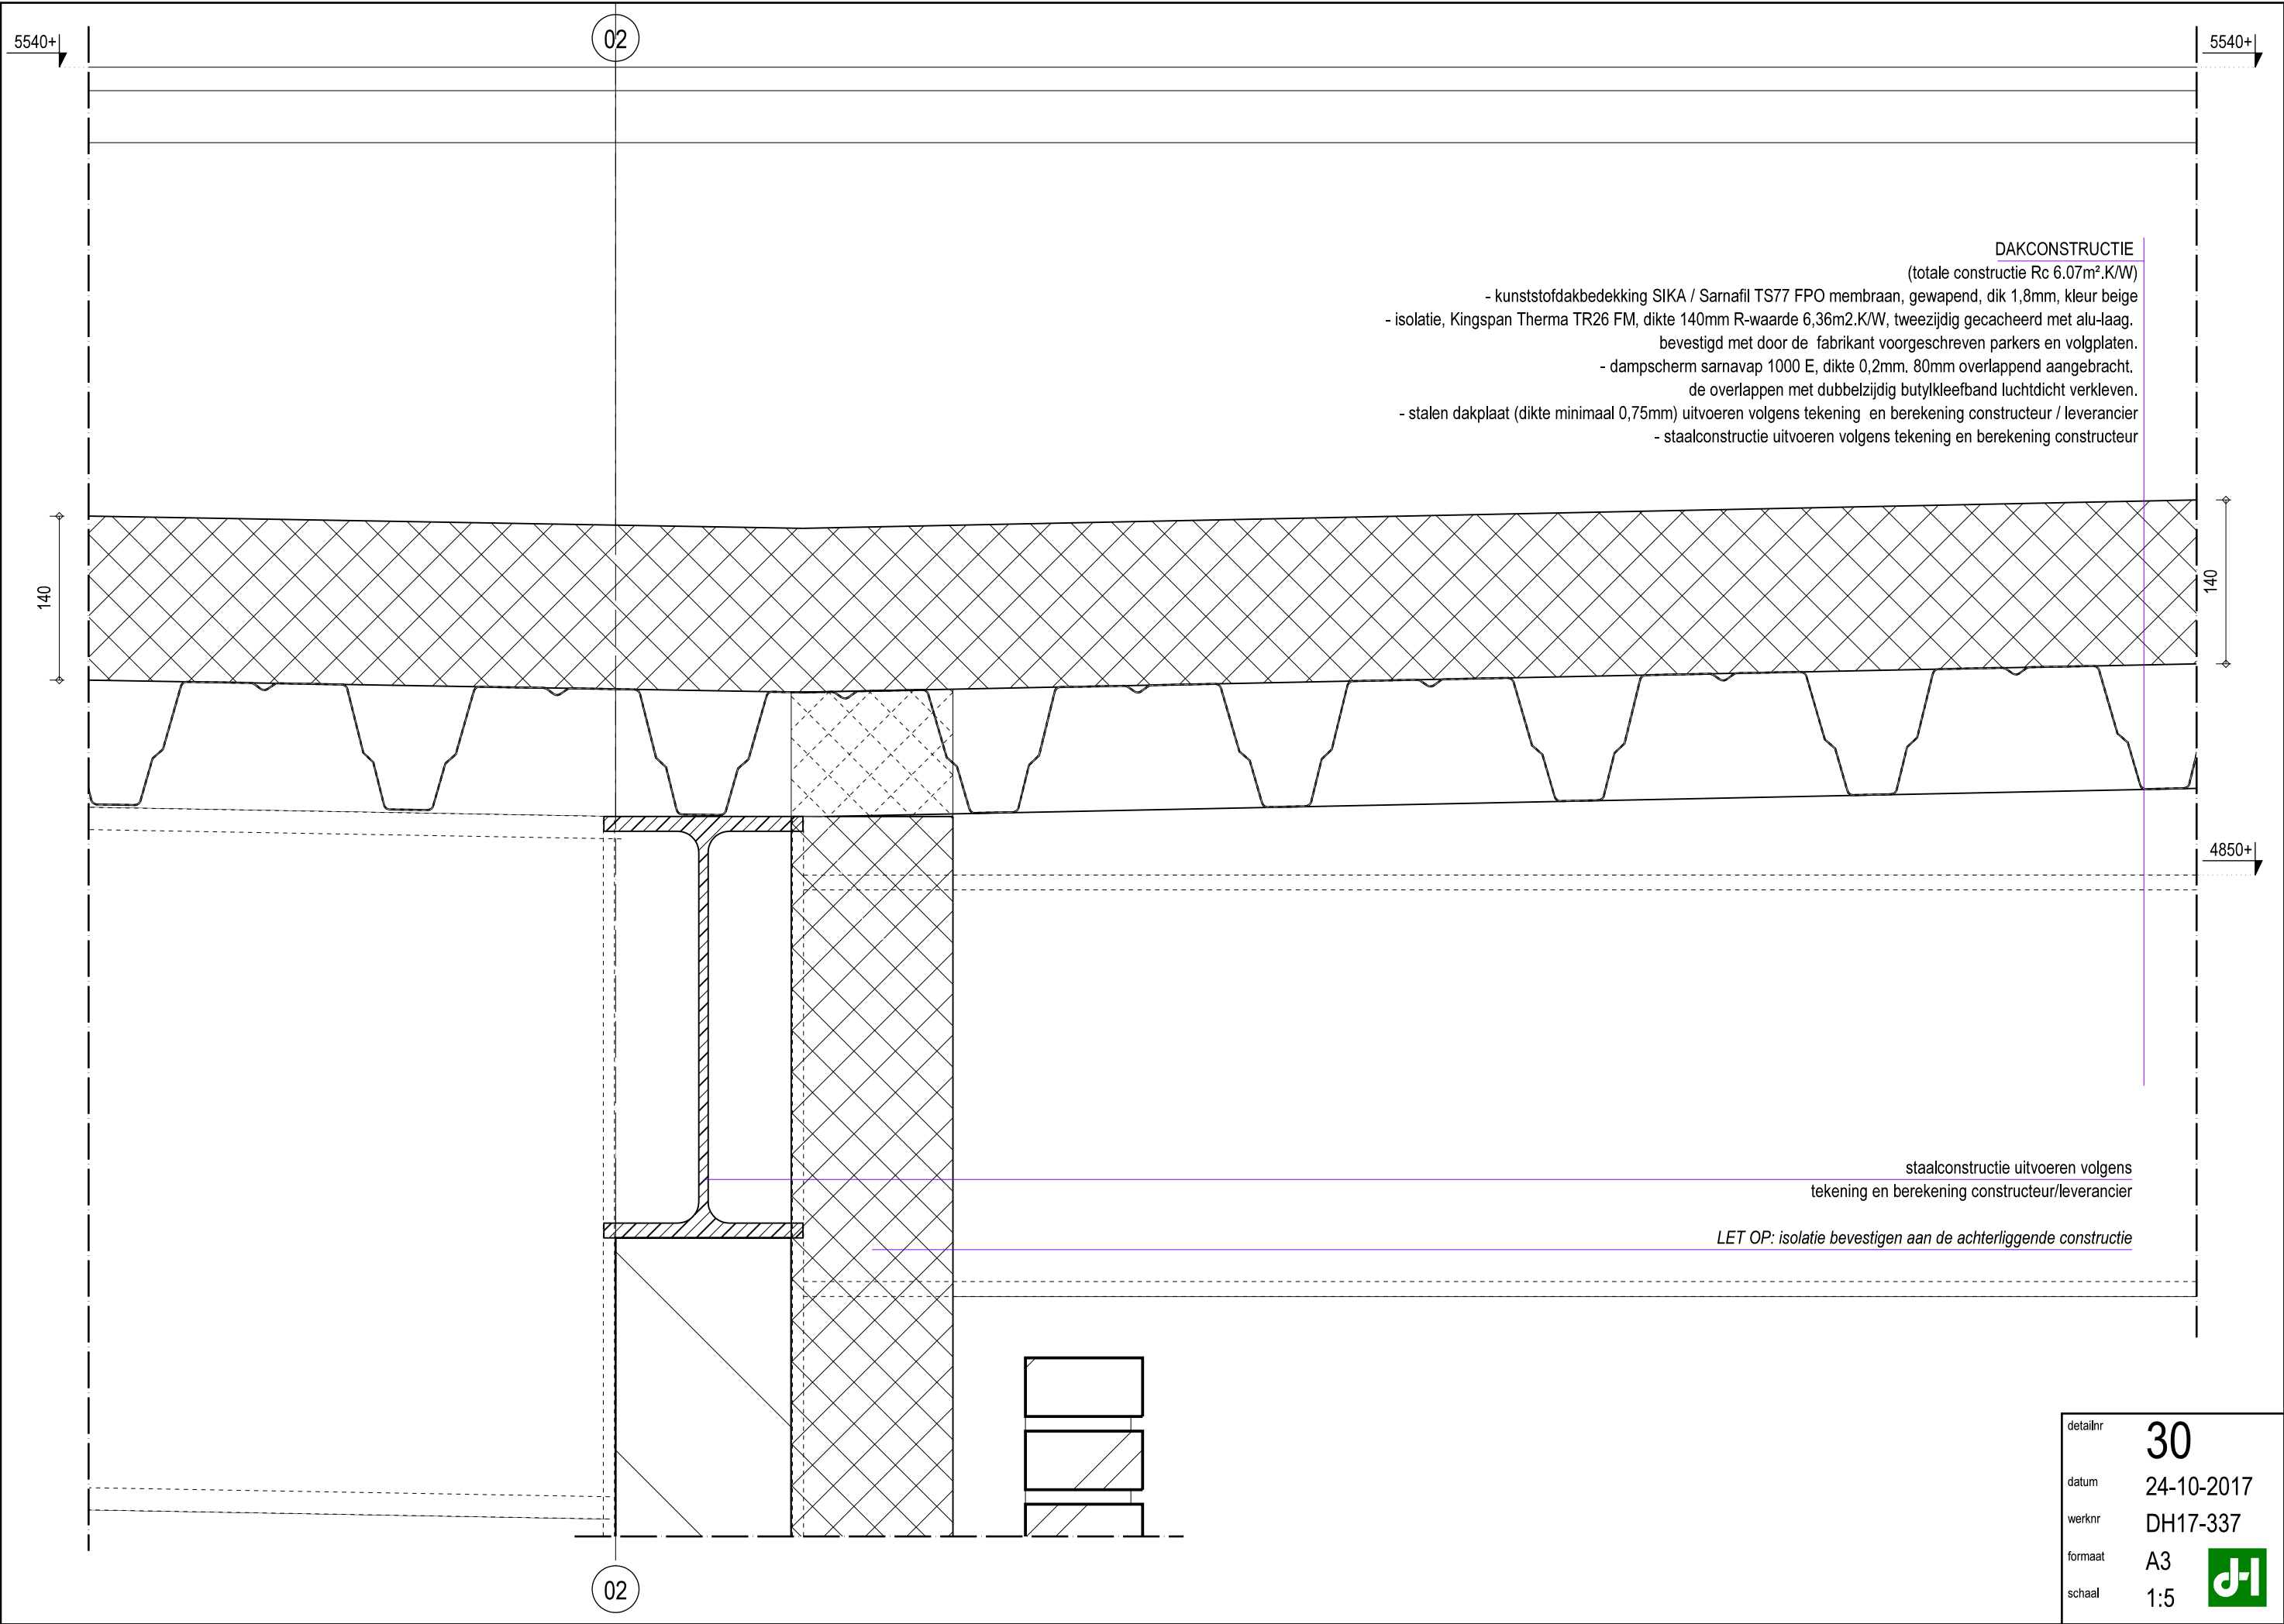

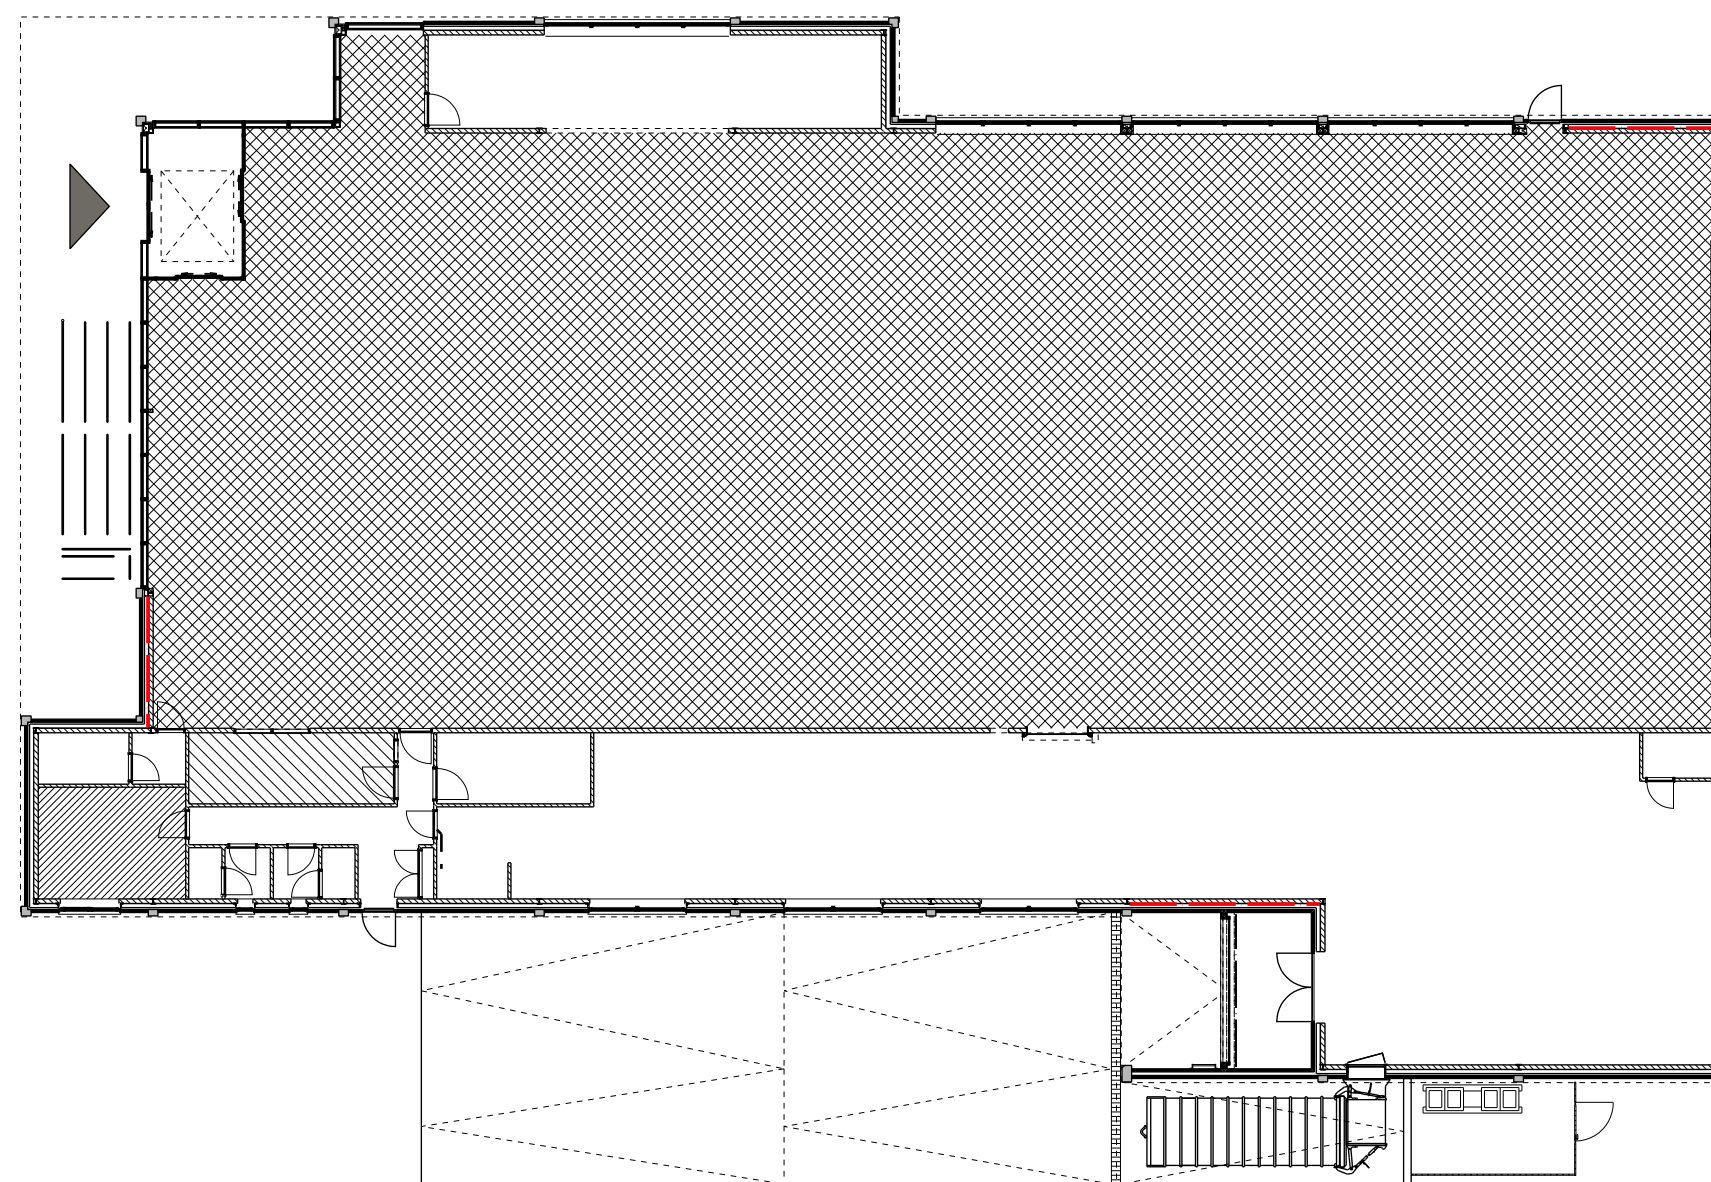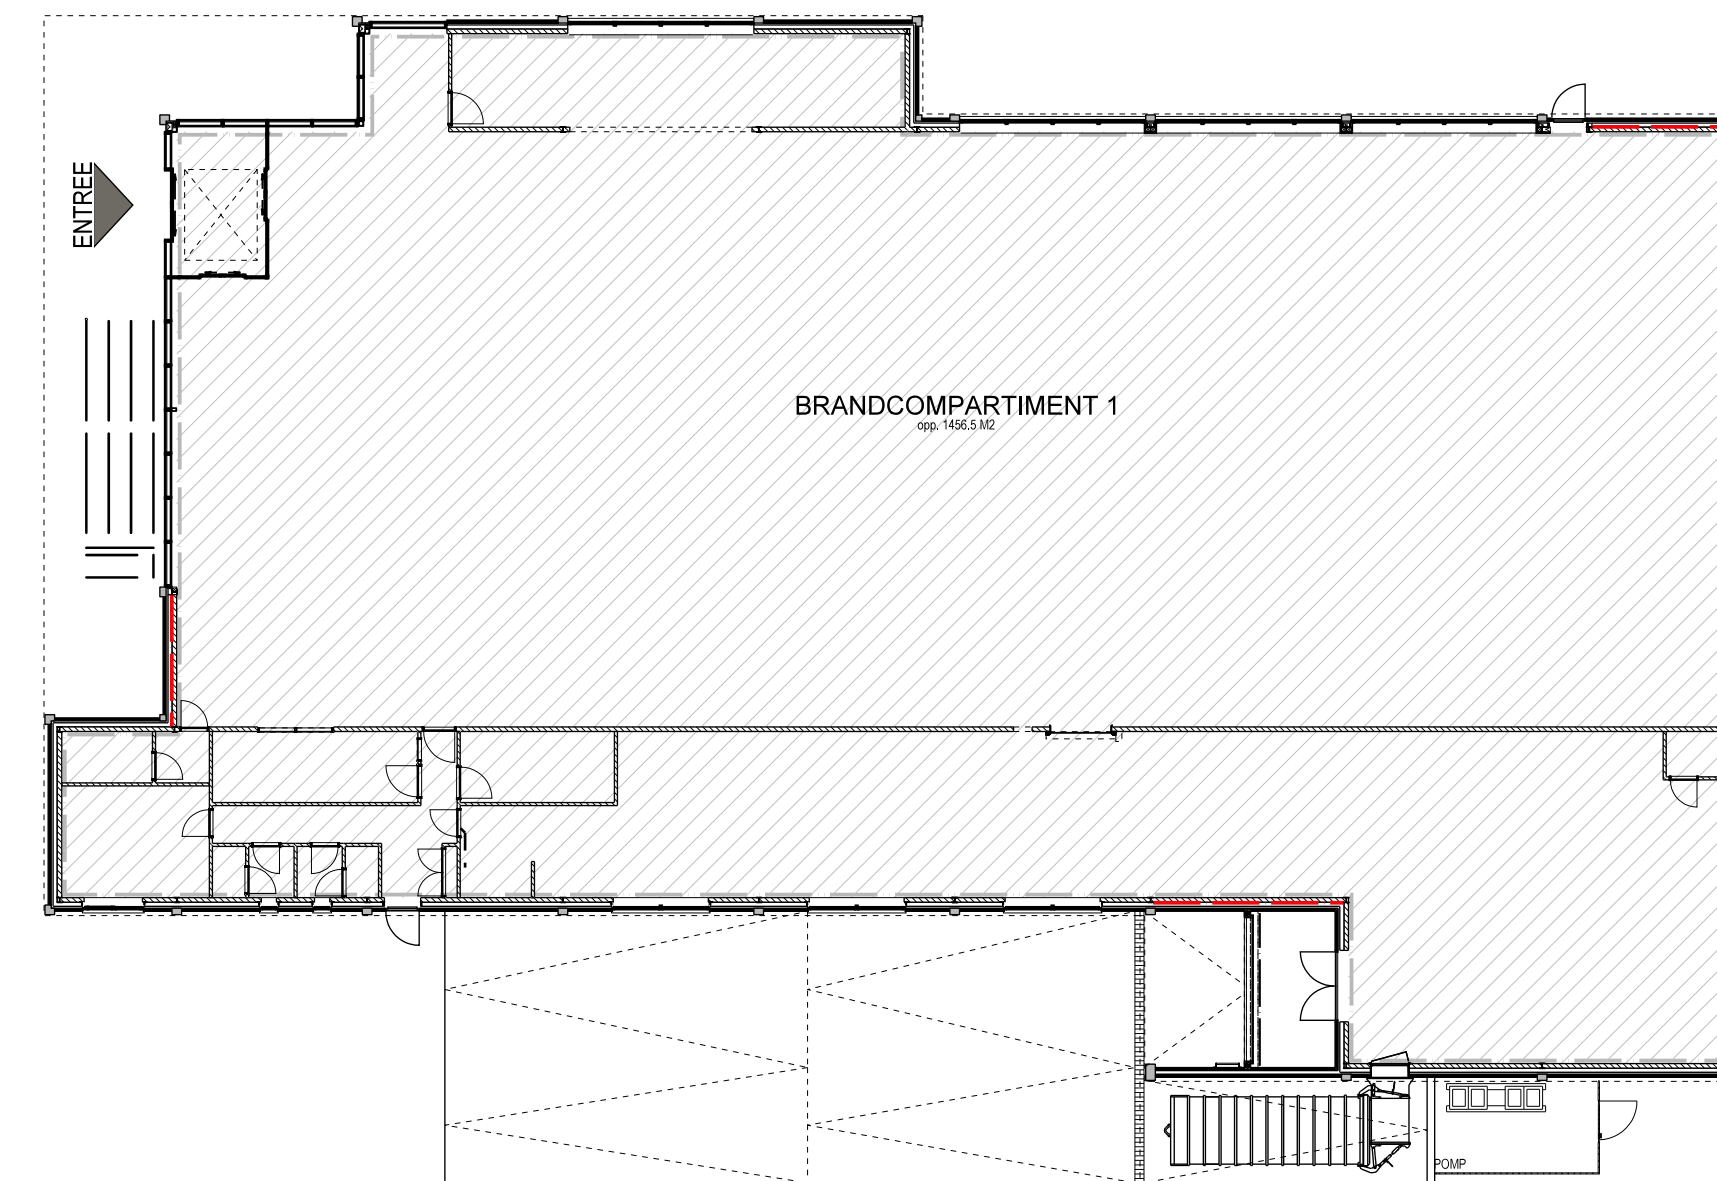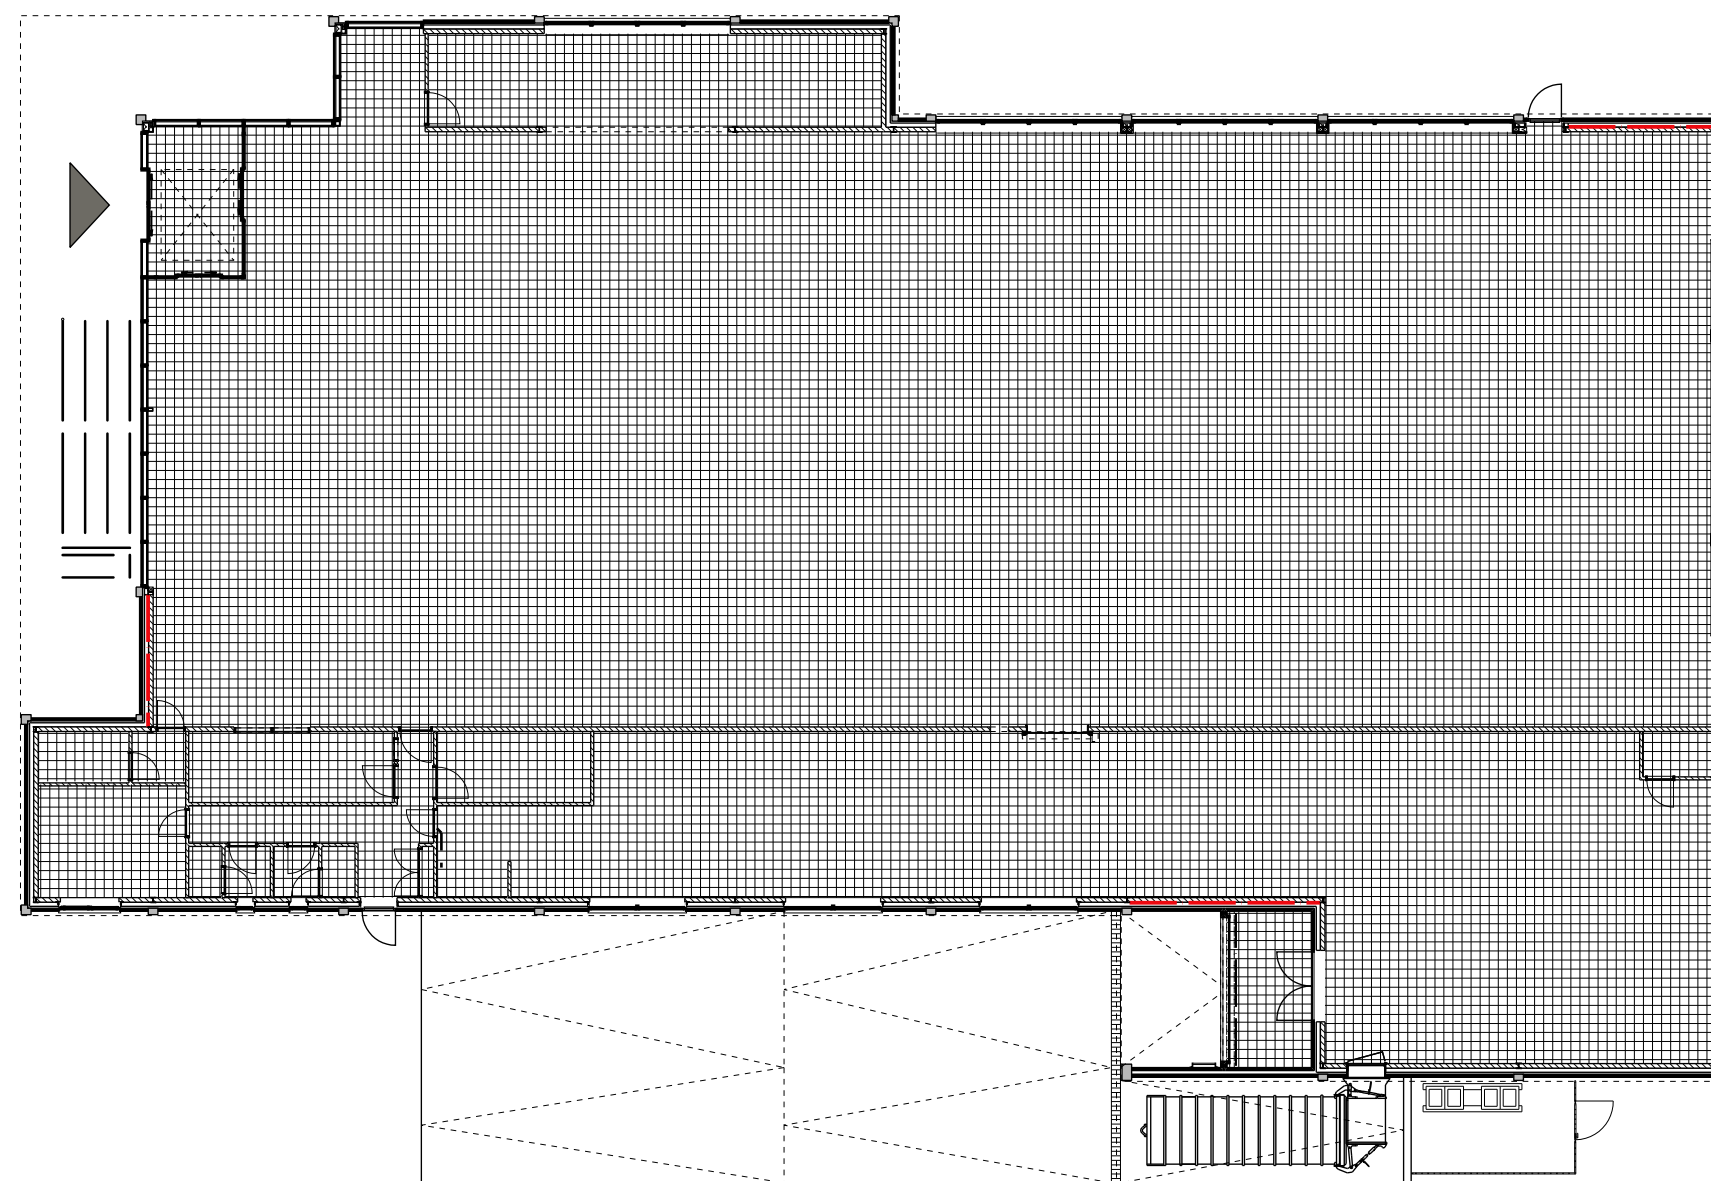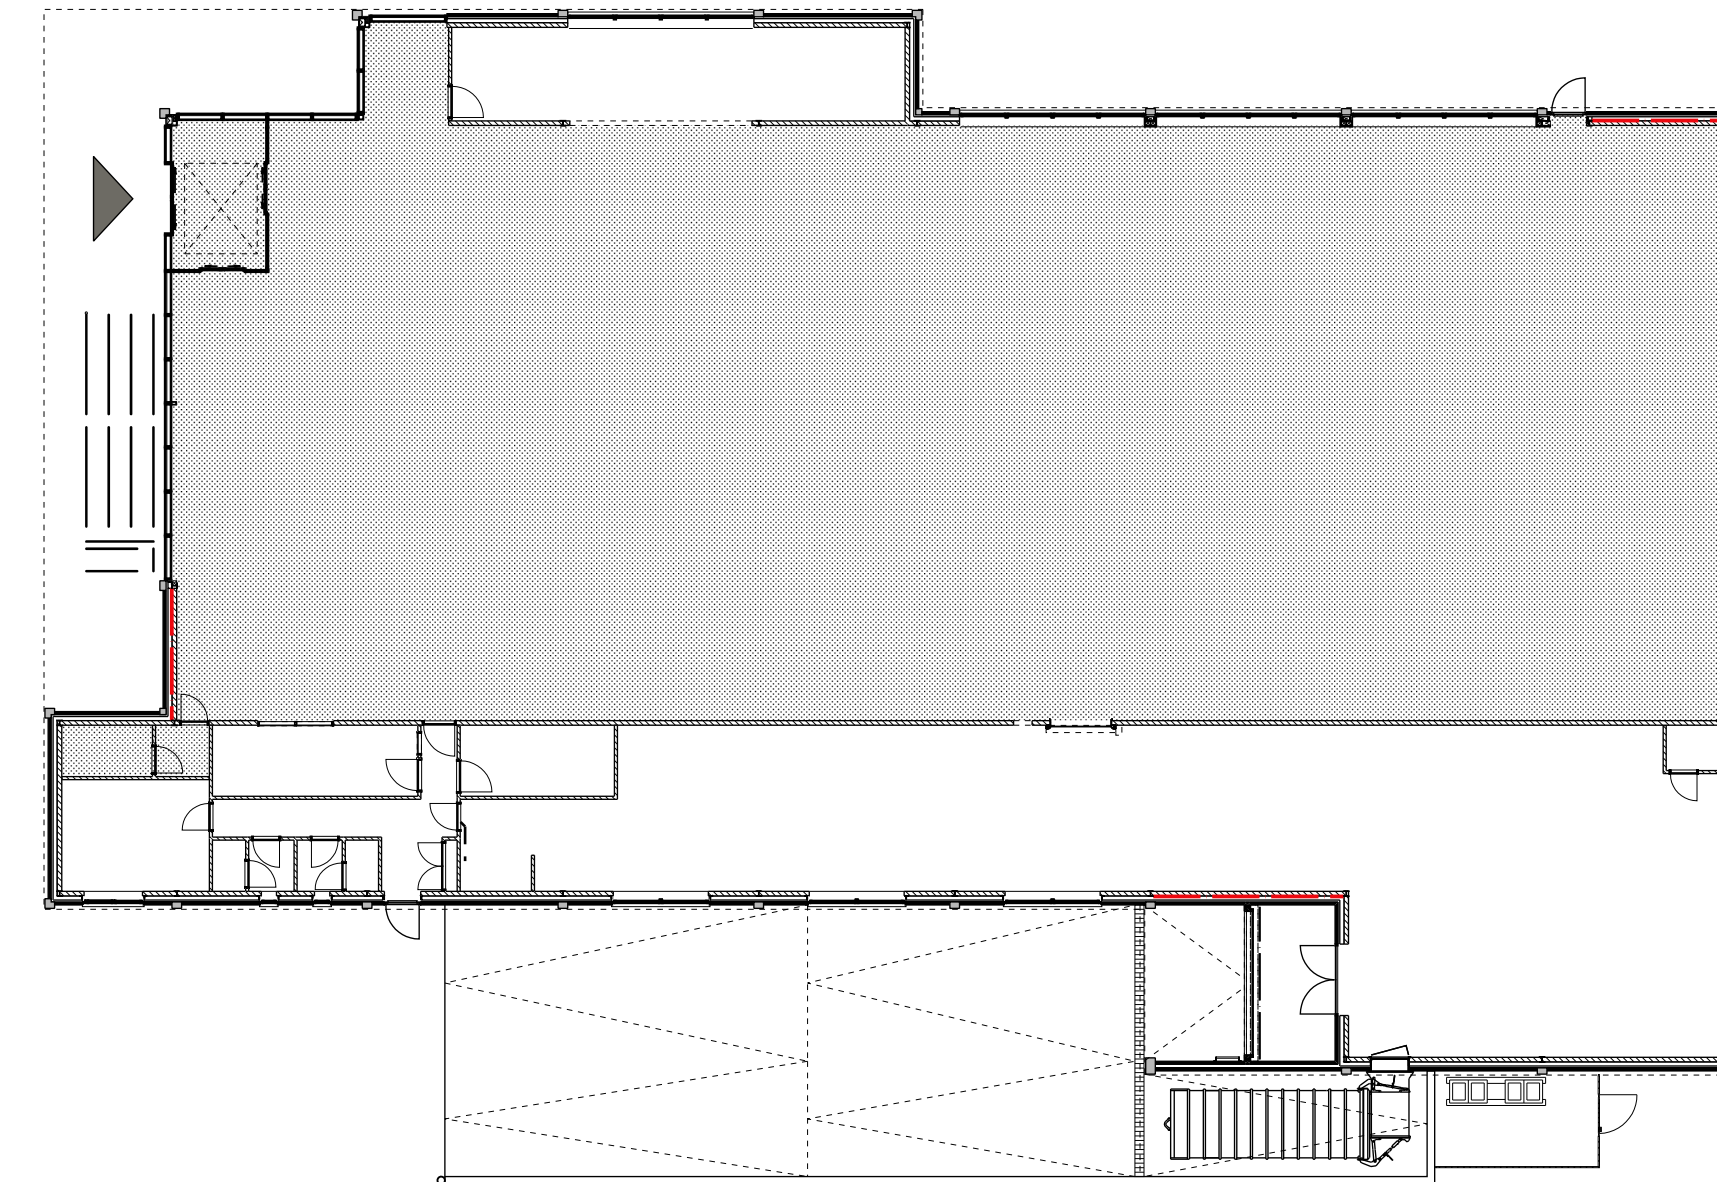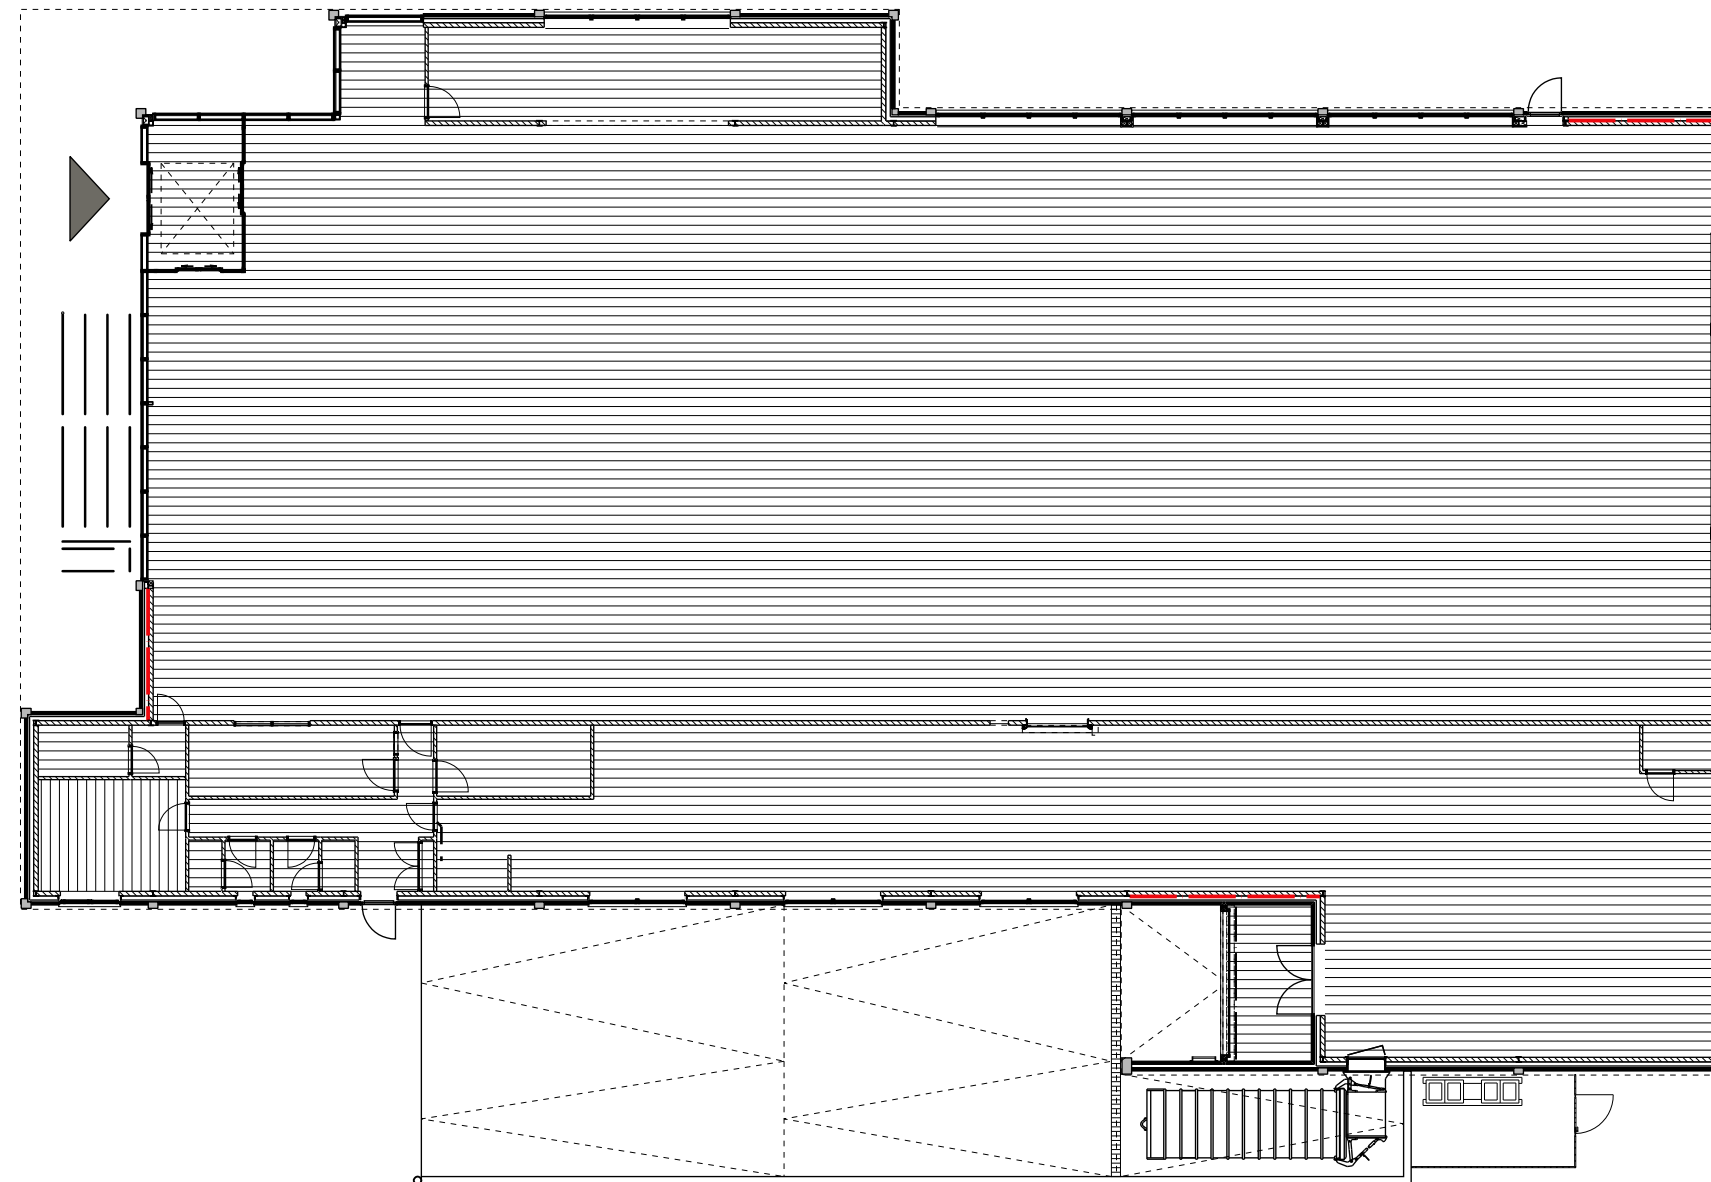

Bourbesluit Berekening	
GBO Winkelfunctie	1457 m ²
GBO Bijeenkomstfunctie	18,3 m ²
Toegankelijkheid	1038 m ²
Verblifgebied 1:	1014 m ²
Verblifgebied 2:	16,0 m ²
Verblifgebied 3:	18,3 m ²
Winkelfunctie GBO:	1457 m ²
Verblifgebied 1:	1014 m ²
Verblifgebied 2:	16,0 m ²
VGO / Functie GBO	70,7% m ² Voldoet
Bijeenkomstfunctie GBO:	18,3 m ²
Verblifgebied 3:	18,3 m ²
VGO / Functie GBO	100,0% m ² Voldoet
Winkelfunctie GBO:	1457 m ²
Toegankelijkheidssector	1038 m ²
Toegankelijkheidssector / Functie GBO	71,2% m ² Voldoet

project	Nieuwbouw winkelruimte met laad- en loskuil te Hulst			datum	08-11-2017
opdrachtgever	Aldi Roosendaal BV Postbus 1850, 4700 BW Roosendaal Tel 0165 - 583818, Fax 0165 - 583801			revisiedatum	
				getekend	gecontroleerd
				HvdK	
		format		schaal	
		A1		1:250	
		projectnaam	BOUWAANVRAAG		
		werkn.	DH17-337		
		tekstnr.	F600		
		revisie			

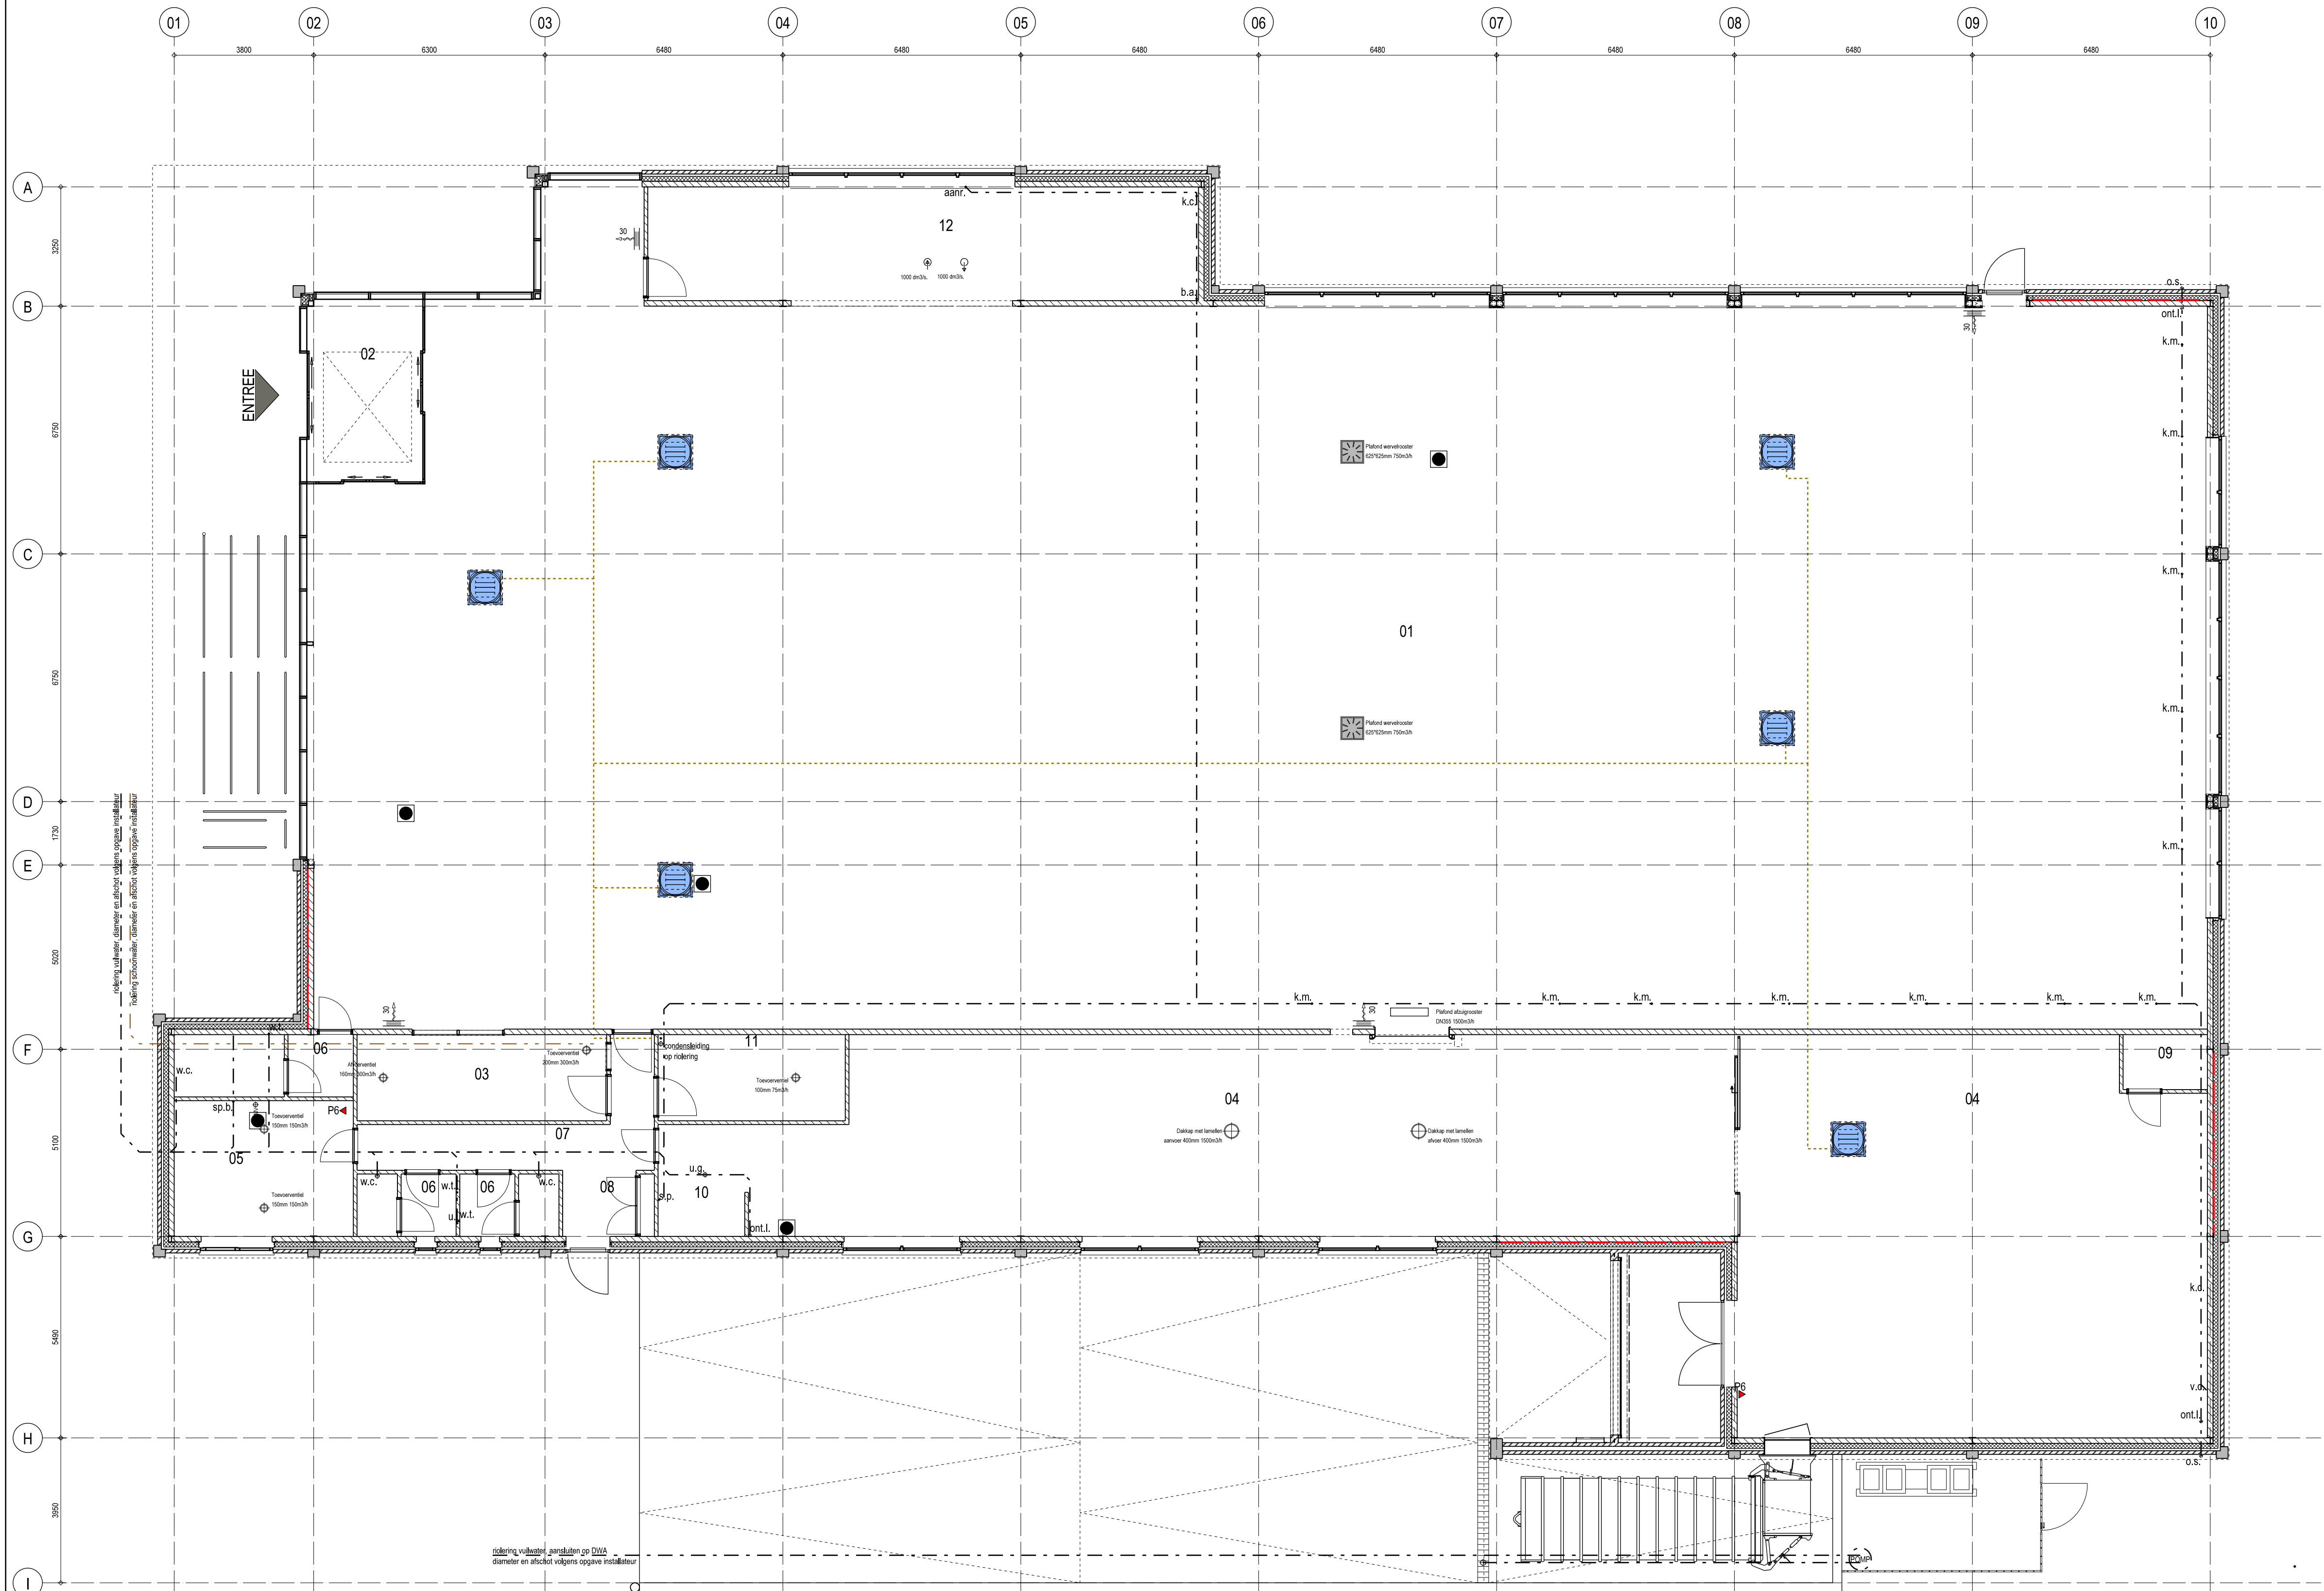

- Toepassen afzuigunit fabricaat J.E. Storkair CMF 14 met dakdoorvoer
 spiralbuizen, diameter volgens opgave installateur
 inlaatroosters / afzuigventielen volgens opgave bestek
- w.c. Ø 110 toilet
 - u. Ø 50 urinoir
 - sp.b. Ø 50 spoelbak
 - w.t. Ø 50 wastafel
 - k.m. Ø 50 koelmeeubel
 - s.p. Ø 110 schrofbput
 - u.g. Ø 50 uitstort gootsteen
 - o.s. Ø 80 ontsoppingstuk
 - v.c. Ø 50 vriescel
 - k.c. Ø 50 koelcel
 - b.a. Ø 50 bakautomaat
 - ont.l. Ø 110 ontluchting
 - o.s. Ø 50 ontsoppingstuk
 - u.v. Ø 100 Pluvia hemelwaterafvoersysteem:
 Het platte dak voorzien van een pluvia hemelwaterafvoersysteem, fabrikant Geberit. Uitvoeren conform het advies van Geberit (berekeningen / tekeningen).

- riolering vuilwater, diameter en afschot volgens opgave installateur
- riolering schoonwater, diameter en afschot volgens opgave installateur
- riolering condensafvoer, diameter en afschot volgens opgave installateur

Ruimte Nr.	Ruimtenaam	Gebruiksfunctie	Aanwezige personen	Ventilatie-eis per persoon	Capaciteit l/s	Toevoer l/s mech.	Overstroom l/s van ruimte	Overstroom l/s naar ruimte	Afvoer l/s mech.
01	Verkoopruimte	Winkel functie	80	4 l/s pp	320,0 l/s	320,0 l/s	10,0 l/s	0,0 l/s	330,0 l/s
02	Uitgang	Winkel functie	2	0 l/s pp	0,0 l/s	0,0 l/s	0,0 l/s	0,0 l/s	0,0 l/s
03	Winkelmanager	Winkel functie	2	5 l/s pp	10,0 l/s	10,0 l/s	0,0 l/s	0,0 l/s	10,0 l/s
04	Magazijn	Winkel functie	0	0 l/s pp	0,0 l/s	0,0 l/s	0,0 l/s	0,0 l/s	0,0 l/s
05	Sociale ruimte	Bijeenkomst functie	2	5 l/s pp	10,0 l/s	14,0 l/s	0,0 l/s	14,0 l/s	0,0 l/s
06	Damestoilet	Winkel functie	1	7 l/s pp	7,0 l/s	0,0 l/s	7,0 l/s	0,0 l/s	7,0 l/s
06	Herentoilet	Winkel functie	1	7 l/s pp	7,0 l/s	0,0 l/s	7,0 l/s	0,0 l/s	7,0 l/s
06	Klantentoilet	Winkel functie	1	7 l/s pp	7,0 l/s	0,0 l/s	7,0 l/s	0,0 l/s	7,0 l/s
07	Portaal	Winkel functie	0	0 l/s pp	0,0 l/s	0,0 l/s	0,0 l/s	0,0 l/s	0,0 l/s
08	Meterkast	Winkel functie	0	0 l/s pp	0,0 l/s	0,0 l/s	0,0 l/s	0,0 l/s	0,0 l/s
09	Techniek	Winkel functie	0	0 l/s pp	0,0 l/s	0,0 l/s	0,0 l/s	0,0 l/s	0,0 l/s
10	Poetsruimte	Winkel functie	0	0 l/s pp	0,0 l/s	0,0 l/s	0,0 l/s	0,0 l/s	0,0 l/s
11	Kleedruimte	Winkel functie	0	0 l/s pp	0,0 l/s	0,0 l/s	0,0 l/s	0,0 l/s	0,0 l/s
12	Bakkerij	Winkel functie	0	0 l/s pp	0,0 l/s	1000,0 l/s	0,0 l/s	1000,0 l/s	0,0 l/s

project

Nieuwbouw winkelruimte met laad- en loskuil te Hulst

opdrachtgever

Aldi Roosendaal BV
Postbus 1850, 4700 BW Roosendaal
Tel 0165 - 583816, Fax 0165 - 583801

ontwerper

Installaties
Riolering, CV en MV

datum

08-11-2017

revisiedatum

22-11-2017

getekend

HvdK

gecontroleerd

formaat

A1

schaal

1:100

projectnaam

BOUWAANVRAAG

werkn.

DH17-337

tekstnr

F700

revisie

A

Den Hollander

BOUWADVIES
EN ONTWERP

Kerkring 17
Postbus 139
Tel: 0168 - 403041
E-mail:
Internet:

4791 HG Klundert
4790 AC Klundert
Fax: 0168 - 403165
Info@dhbouwadvies.nl
www.dhbouwadvies.nl