


Plangebied

gemeente

Kapelle

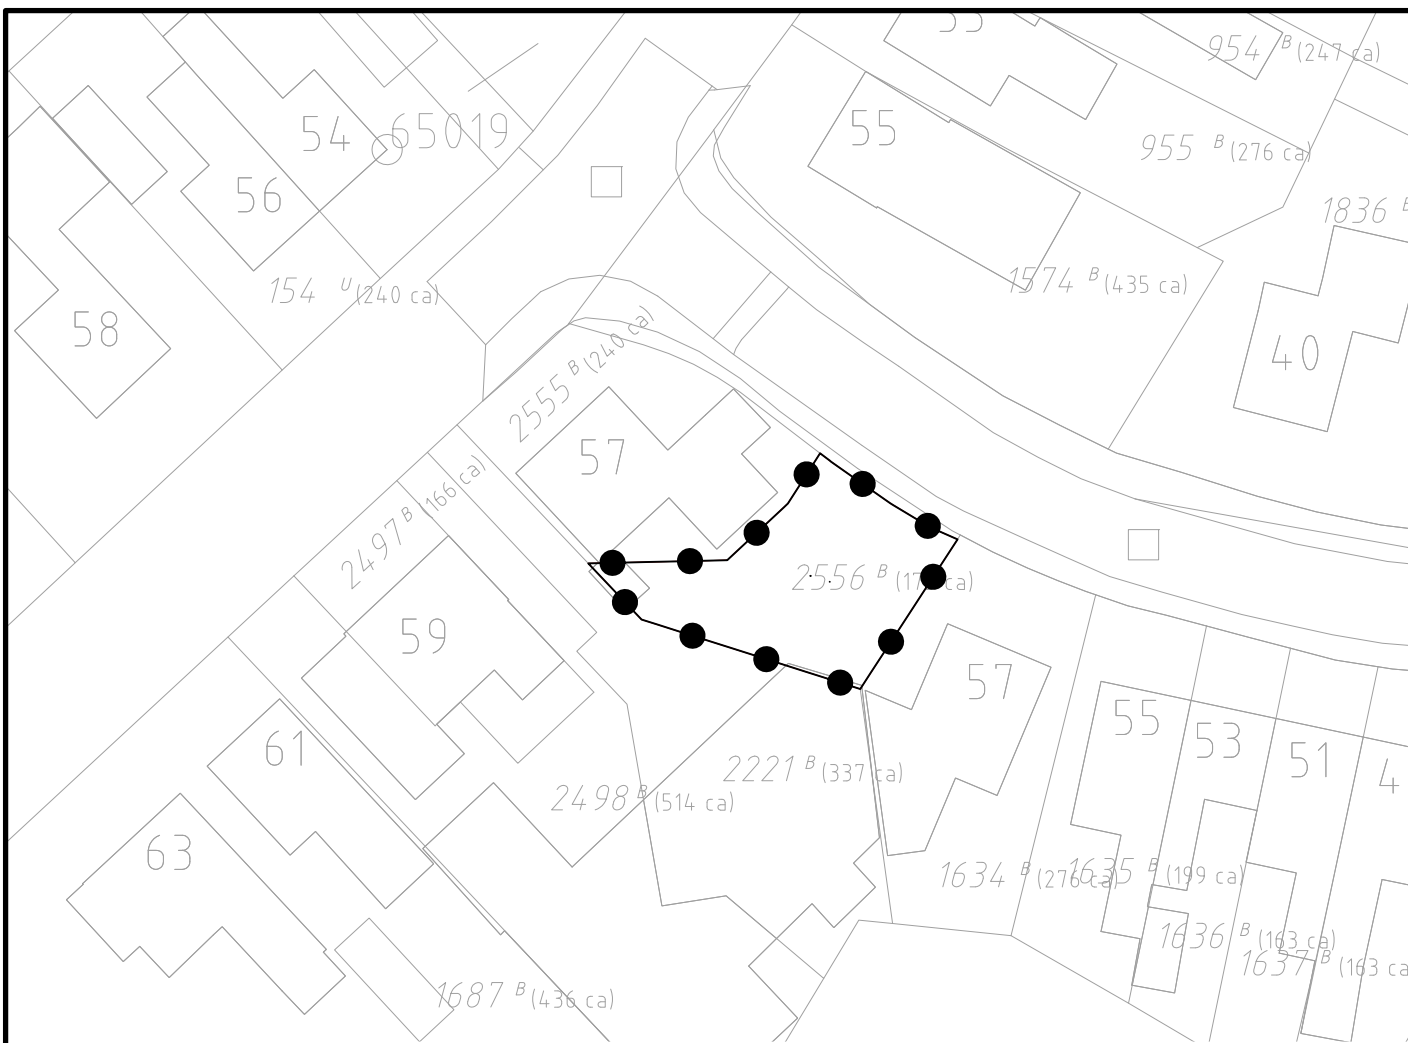

omgevingsvergunning Dijkwelsestraat 57 - 59 (inrit aan Oude Bosstraat) te Kapelle

noordpijl



Rho
ADVISEURS
VOOR
LEEFRUIMTE

identificatie

planstatus

tekening

identificatiecode

datum

status

schaal : 1:500

NL.IMRO.0678.OVDijkwelsestraat-VAST

23-07-2014

concept

afmeting : A4

projectnummer

23-07-2014

ontwerp

bladnummer : 1

0678.0000.00

06-11-2014

vastgesteld

aantal bladen : 1
bestand : 093K-omg

postbus 430
4330 AK Middelburg
0118-689010

middelburg@rho.nl
www.rho.nl

referte : ing. J.A. van Broekhoven
getekend : L.O. Prenger