


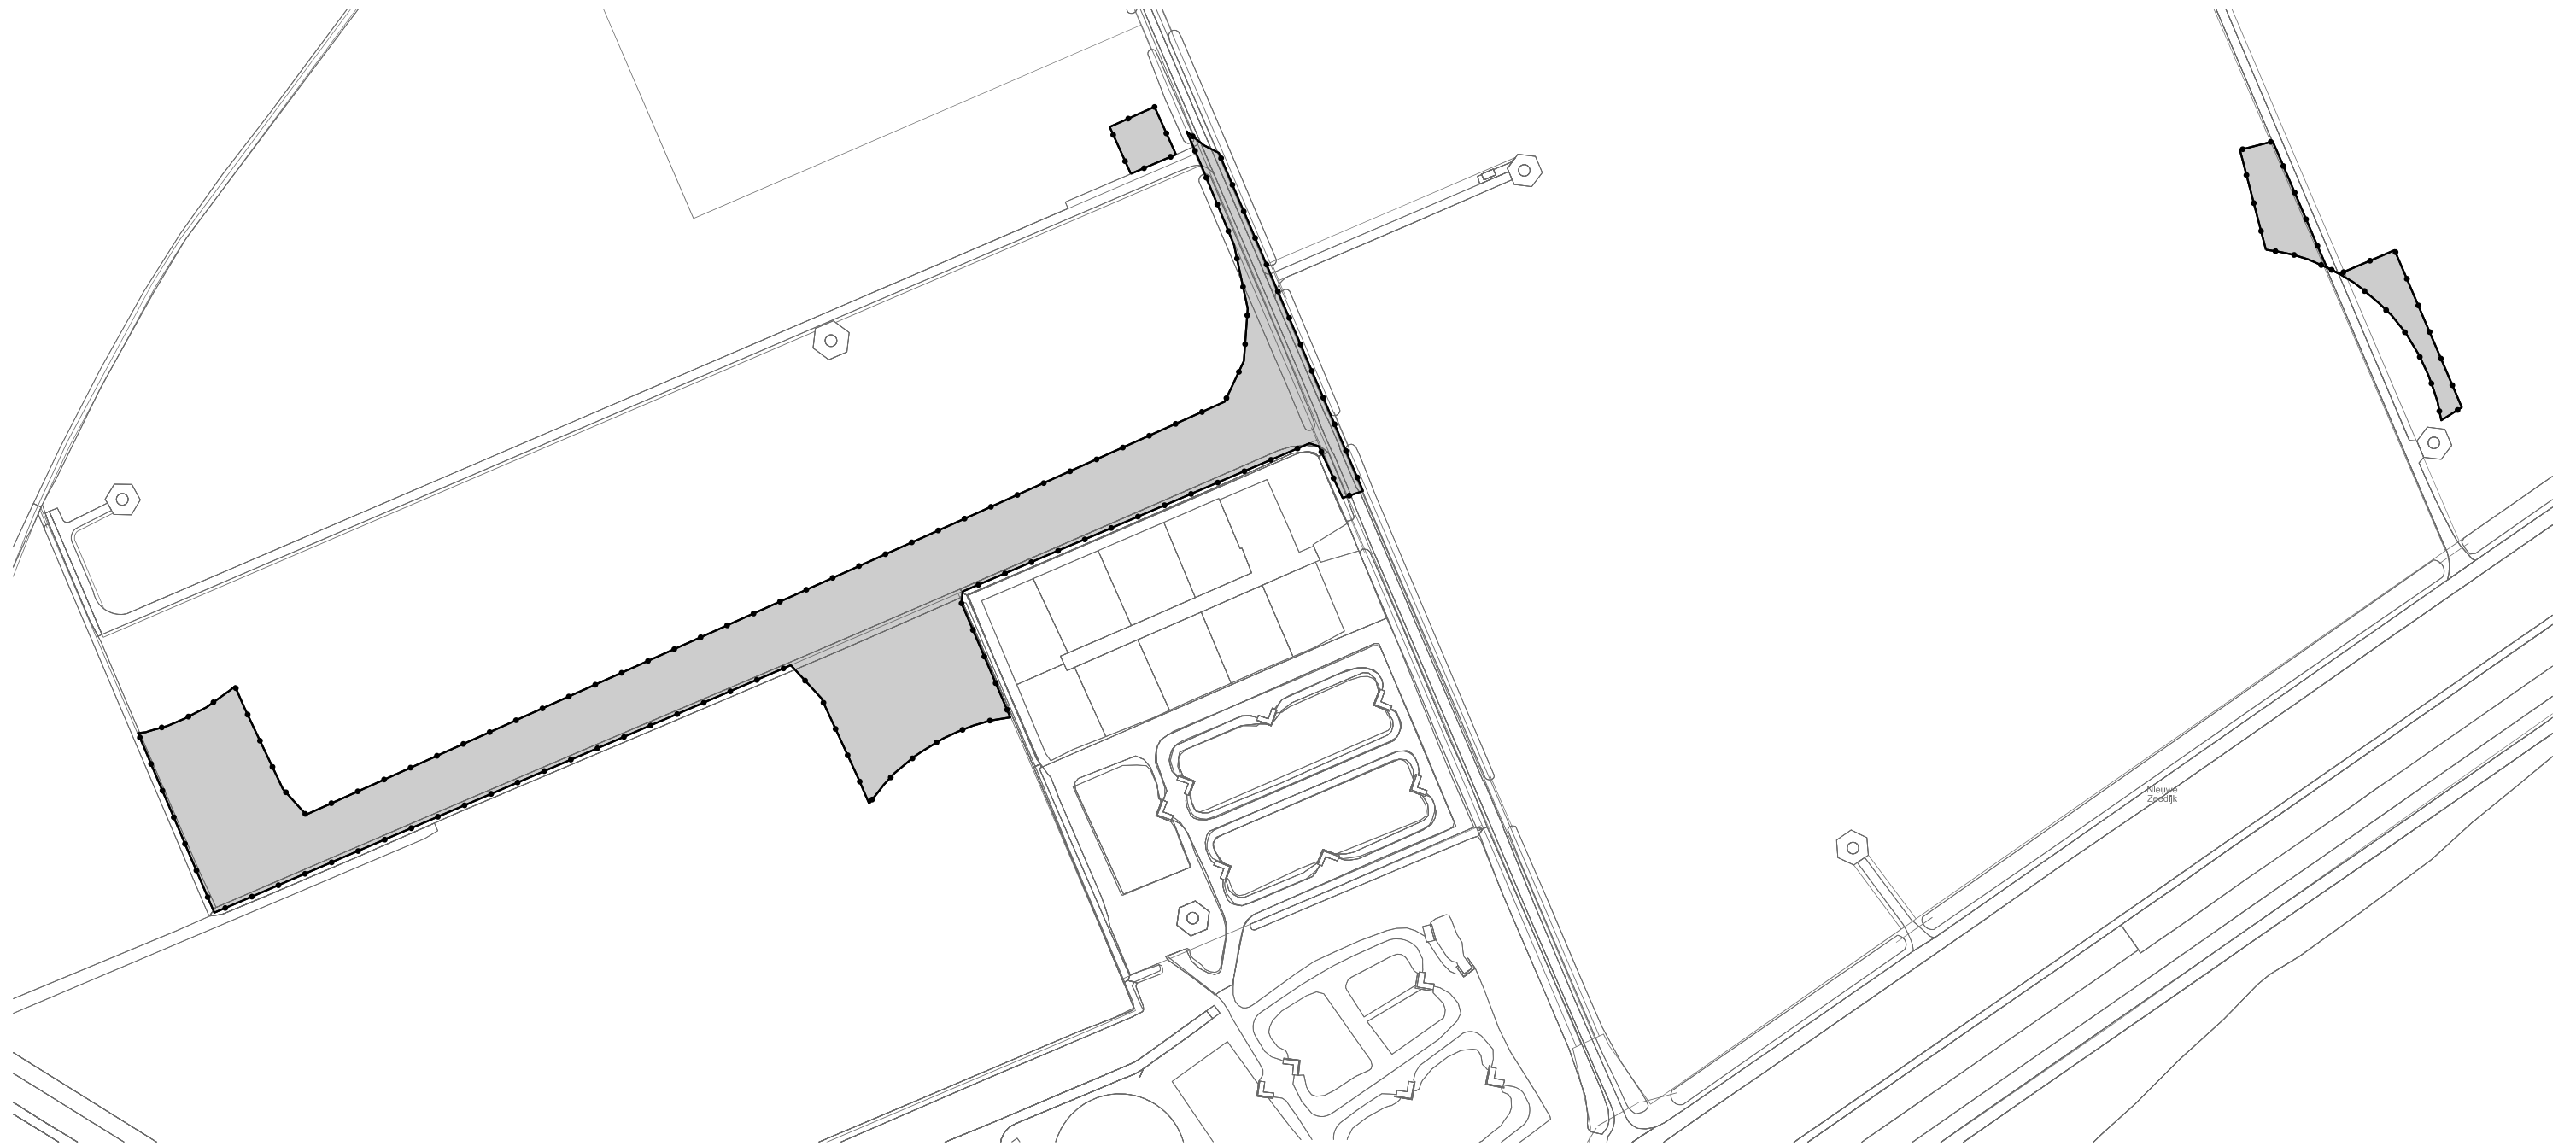

LEGENDA


- Besluitgebied

Besluitgebiedgrens
- Besluitvlak

omgevingsvergunning transformatorstation
- Verklaring

Ondergrond

Gemeente Kapelle

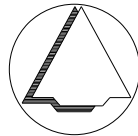

NAAM PLAN  
omgevingsvergunning transformatorstation

|                                   |           |                 |         |
|-----------------------------------|-----------|-----------------|---------|
| NAAM GML-BESTAND                  | DATUM     | BLAD VAN BLADEN | FORMAAT |
| NL.IMRO.0678.OVFranswegtrafo-VAST | 12-2-2024 | 1 VAN 1         | A3      |

BEST

IMRO

Best M ingenieursbureau

Molenweg 107 1436 BS AALSMEERDERBRUG  
06 13300041 Info@bestm.nl

BJZ.nu

ruimtelijke plannen en advies

Twentepoort Oost 16A 7609 RG Almelo  
0546 454466 www.bjz.nu

TEKENAAR

SCHAAL

MvL

1 :1000

PONDERA