


Bijlage 2 Verbeelding

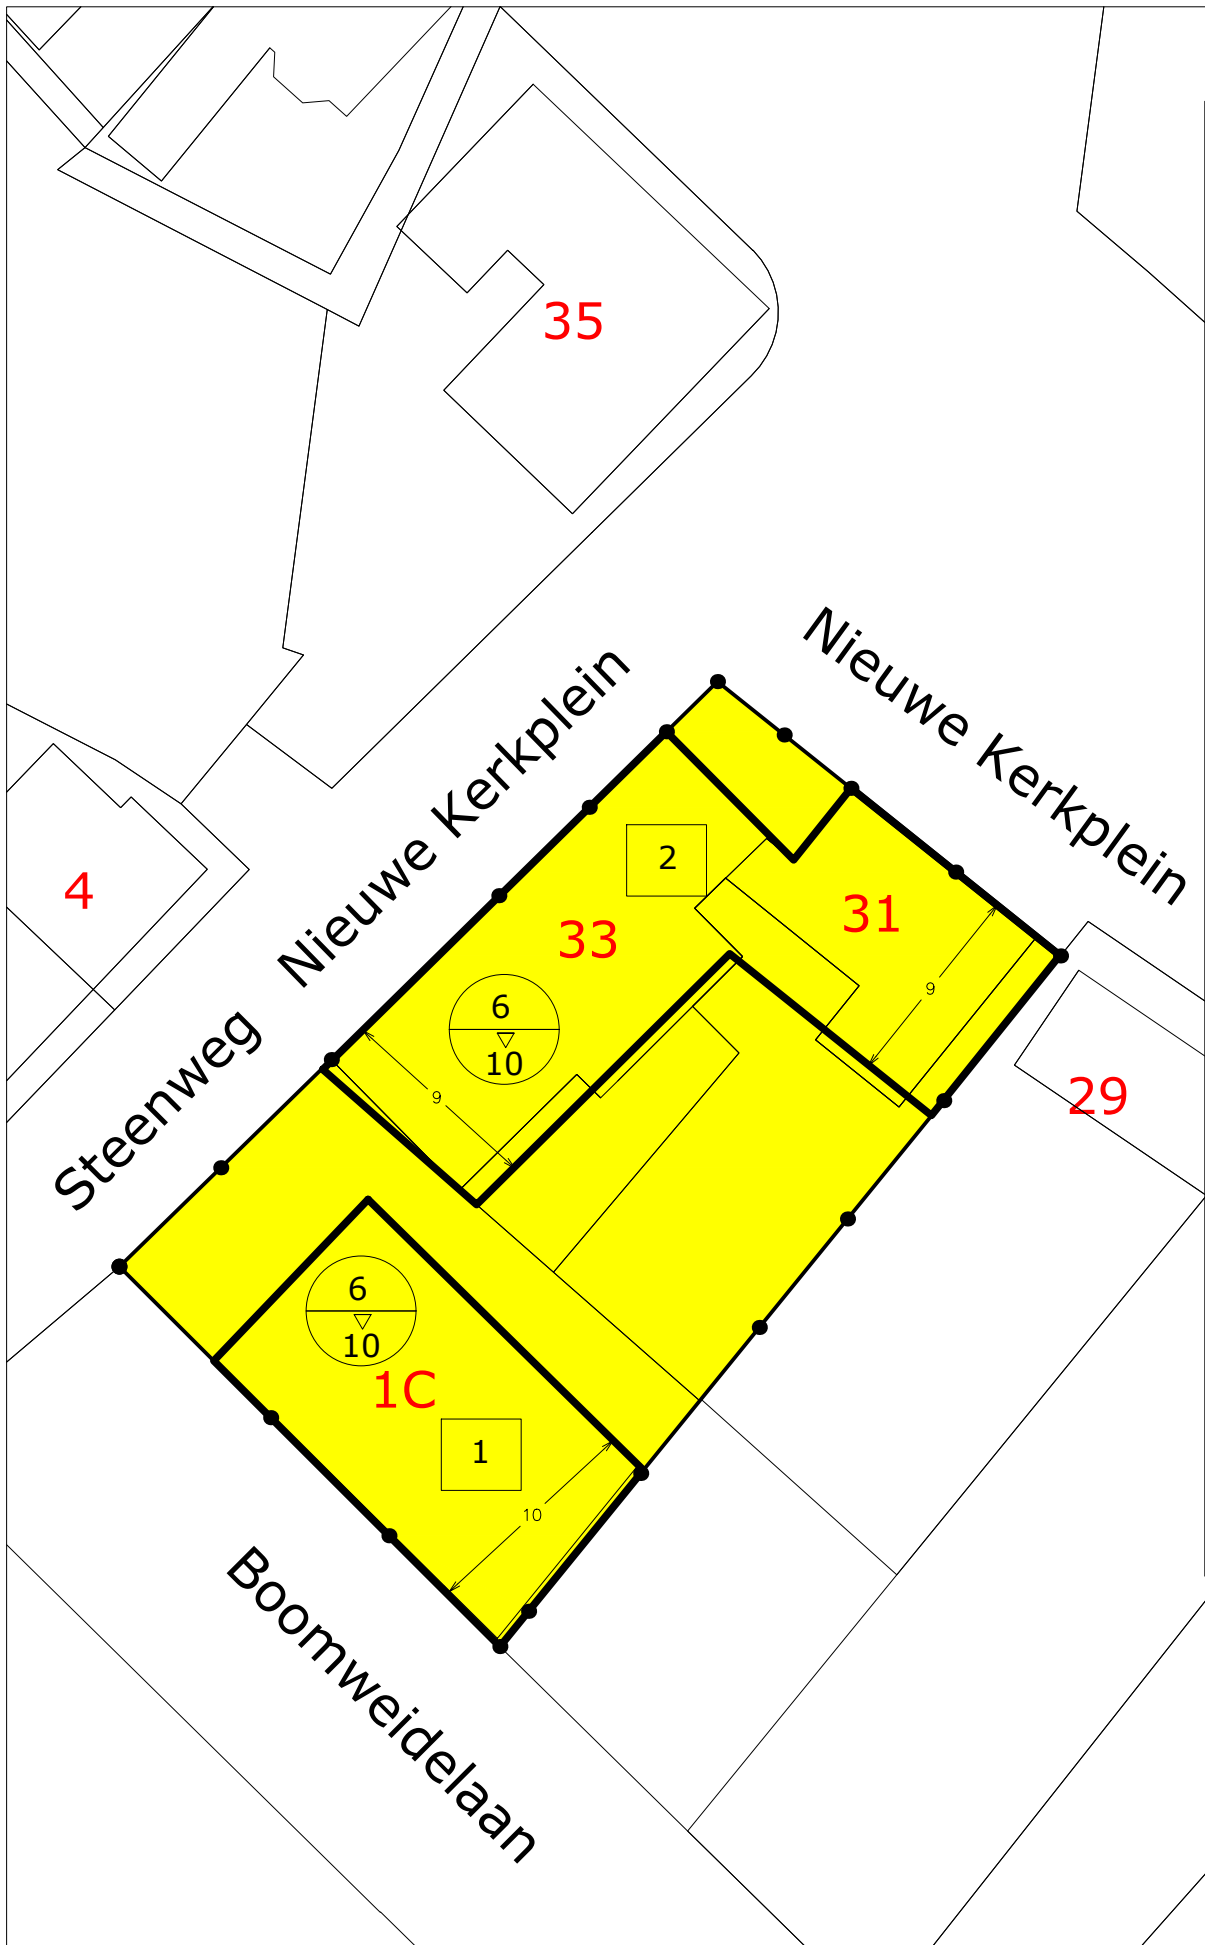

Legenda

Plangrens

Enkelbestemming
-wonen

Dubbelbestemming
-Waarde-Archeologie-1

Bouwvlak

Maatvoering
-maximaal aantal woningen

Maatvoering
-Maximum goot- en bouwhoogte

Verbeelding

Wijzigingsplan	Nieuwe kerkplein-Steenweg	schaal	nvt
Locatie	Nieuwe kerkplein 31/33 Steenweg 1c Schore	formaat	A3
Plannummer	NL.IMRO.0678schoreWZ001-VG01	datum	20 februari 2024
Getekend	A. de Looff	gewijzigd	