

Bijlage 1 Ontwerp woning



Bouwkundig ontwerp & adviesburo

Project: Plan voor vervangende nieuwbouw woning aan de
Vogelstraat 18/20 te Middelburg


Tekening: Definitief ontwerp
plattegronden en gevels

Opdrachtgever: fam. B. Mes
Oude Koudekerkseweg 97
4335 CC Middelburg


Bezoekadres: Klarinetweg 31
4337 RB Middelburg:
t.0118 634424
f.0118 634917

Postadres: Postbus 116
4330 AC Middelburg:
e.info@hanskasse.nl
w.www.hanskasse.nl

		project nummer: 2011	
get. HK	datum: 12-06-2020		
wijz. nr.:02	datum: 16-12-2020	blad nummer:	
form. A4	schaal: 1:100	DO_01	

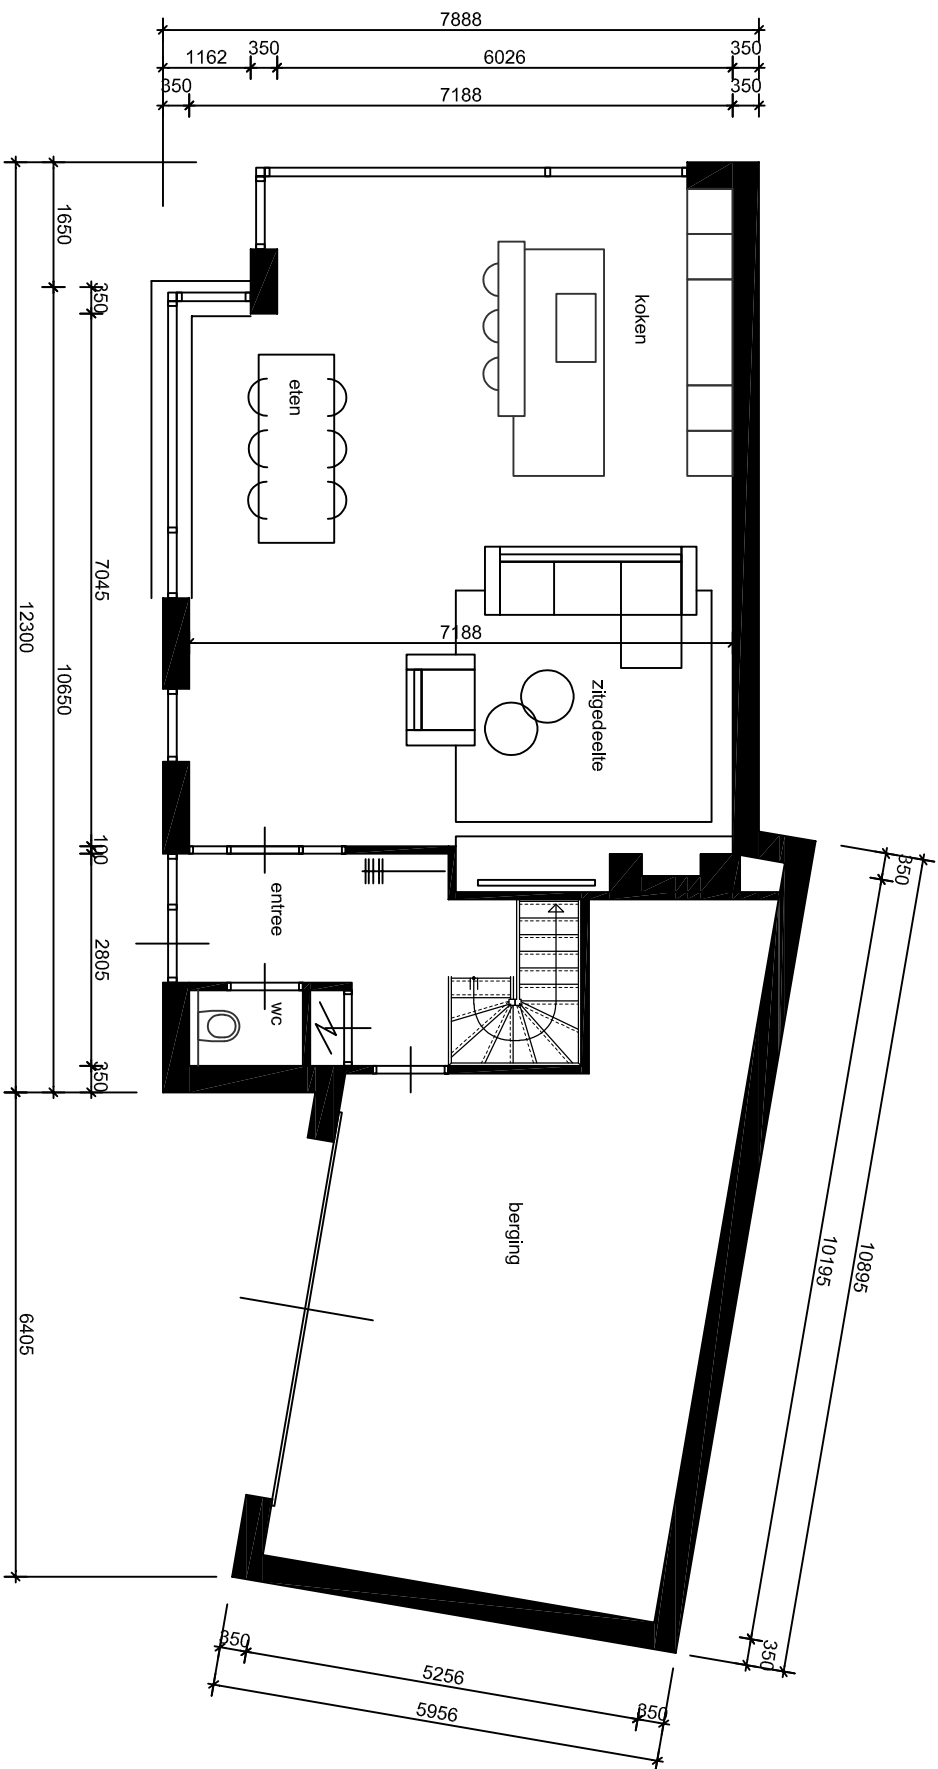



Begane grond

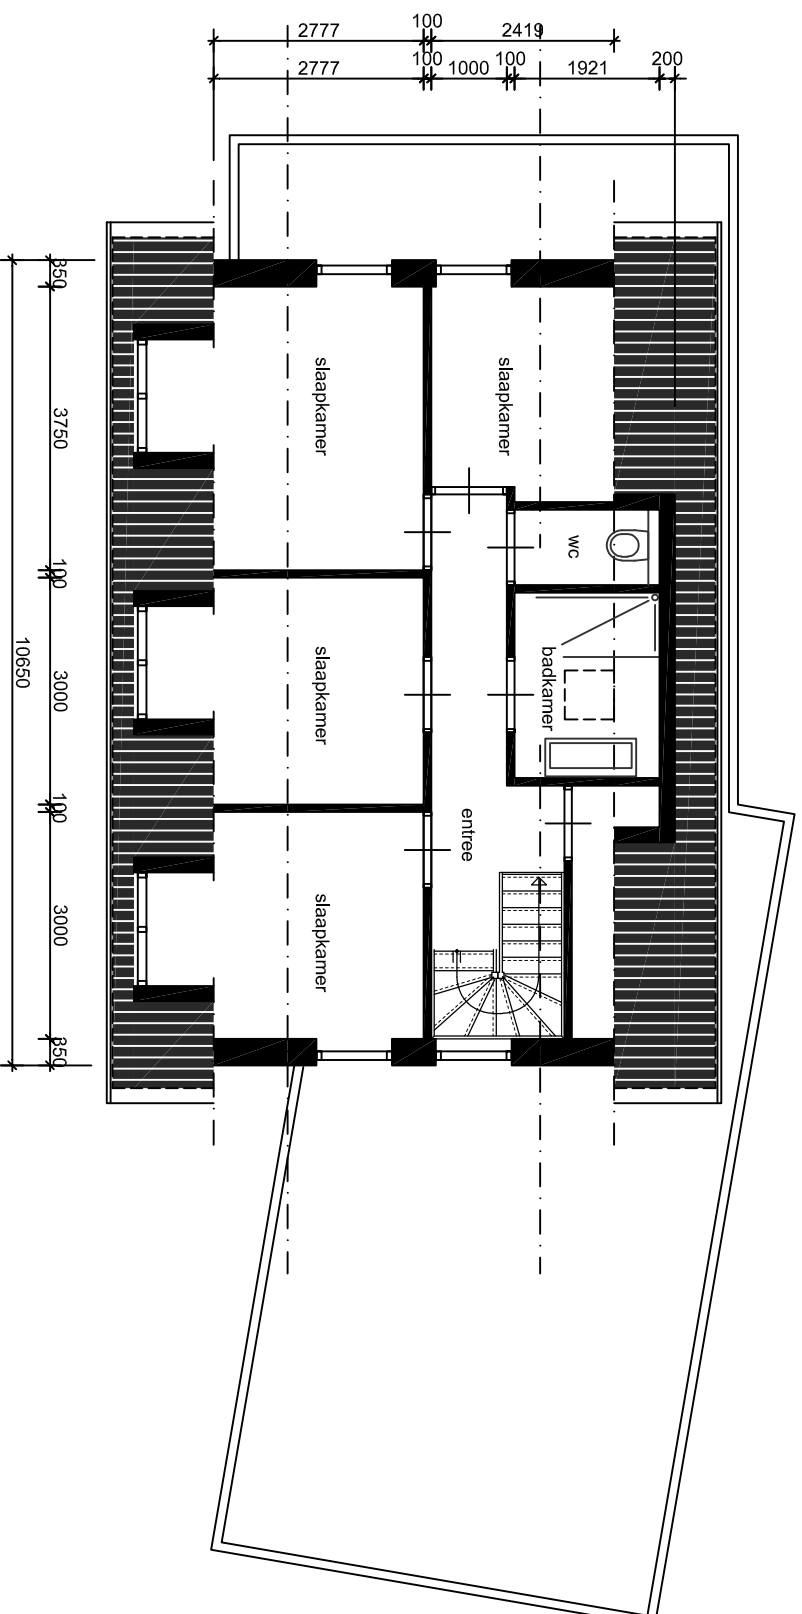


1e Verdieping




Voorgevel

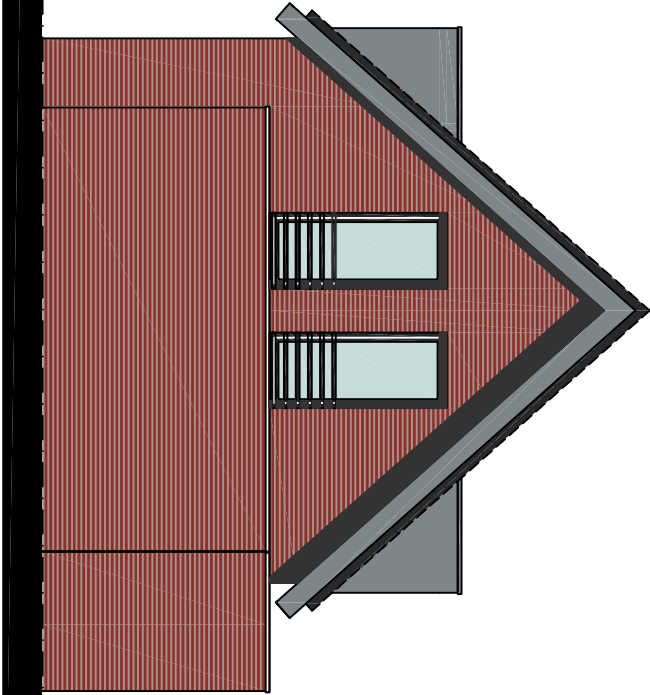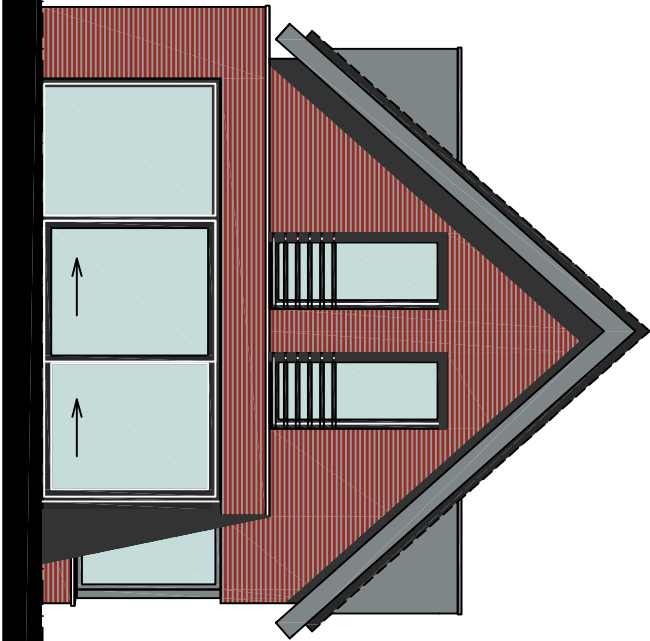

zijgevels

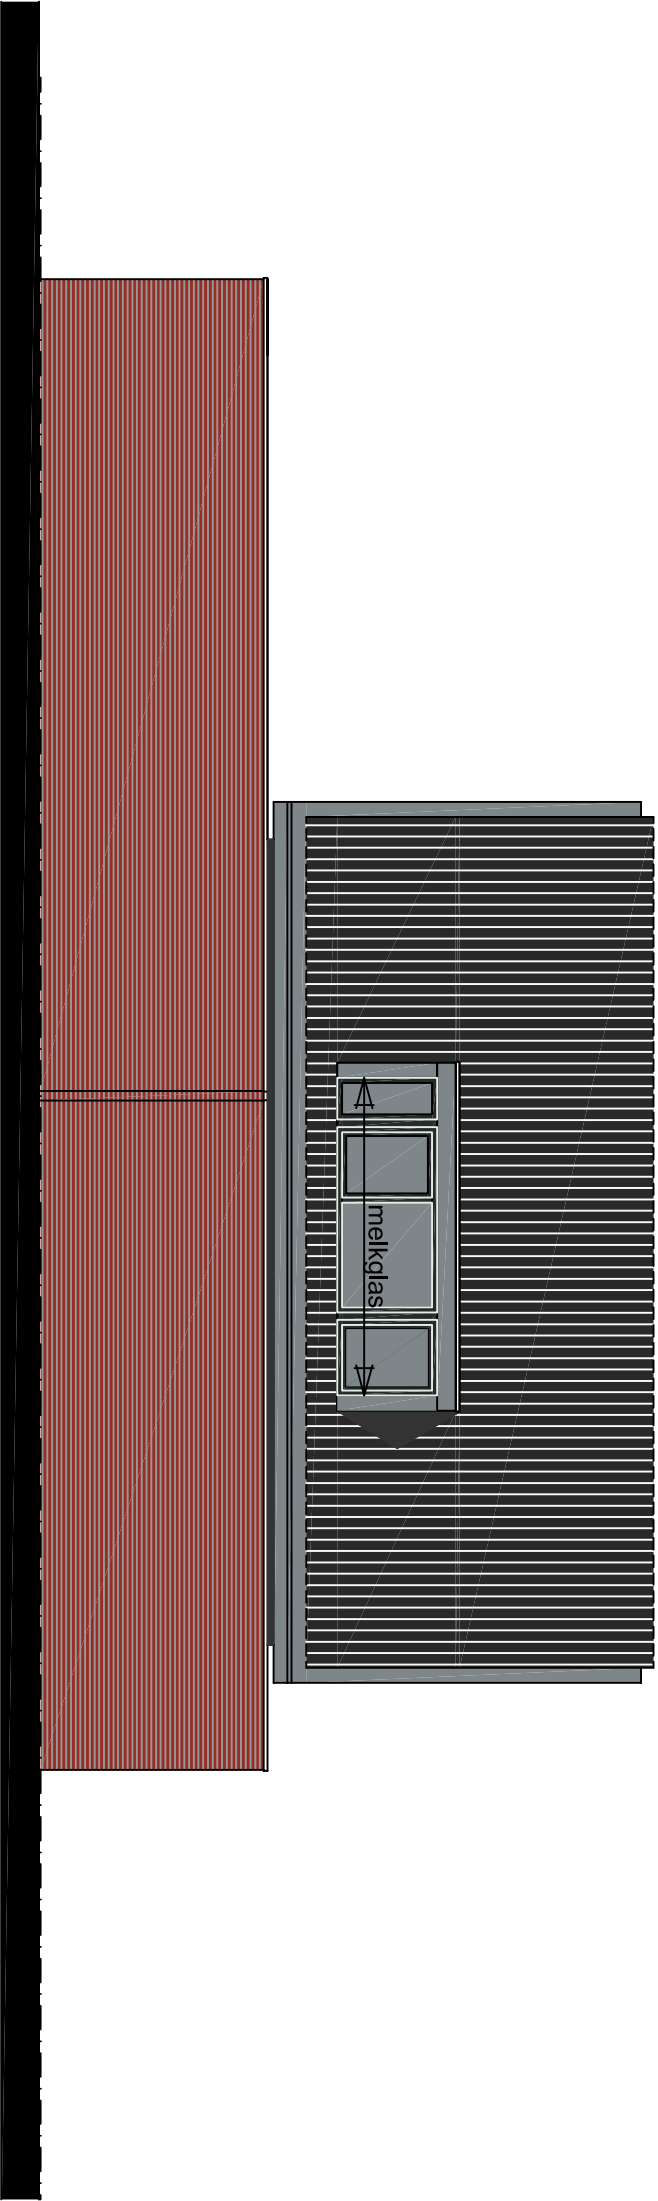

Achtergevel

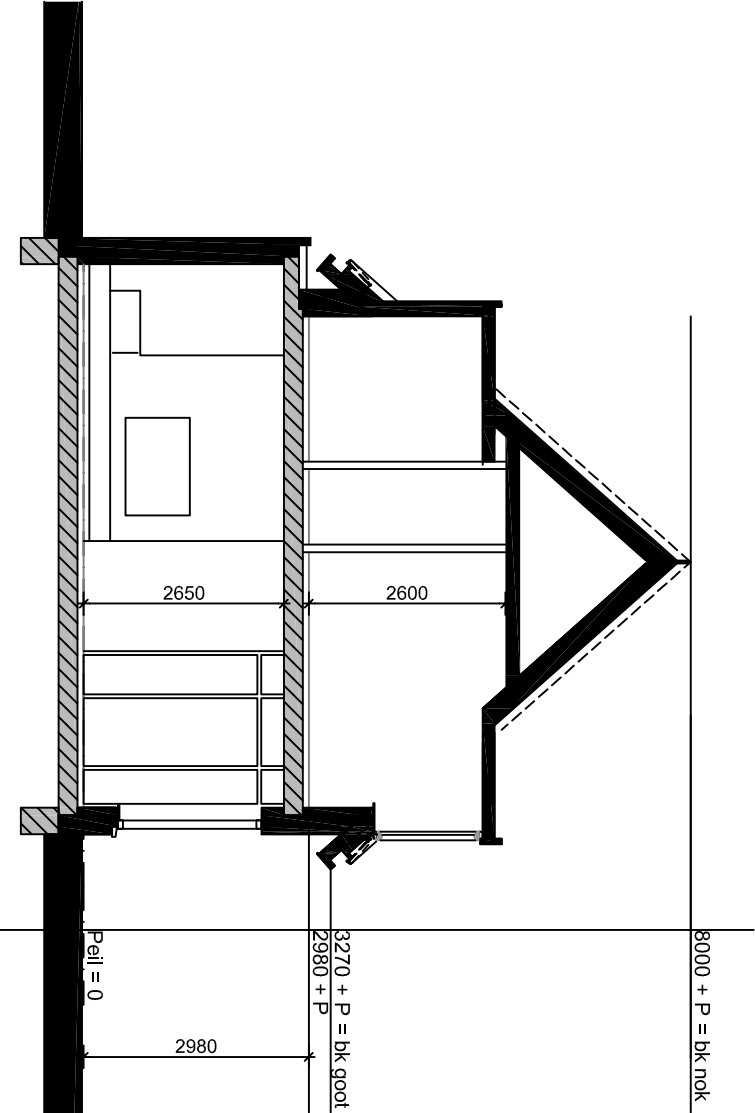

doorsnede

