





Bestaand

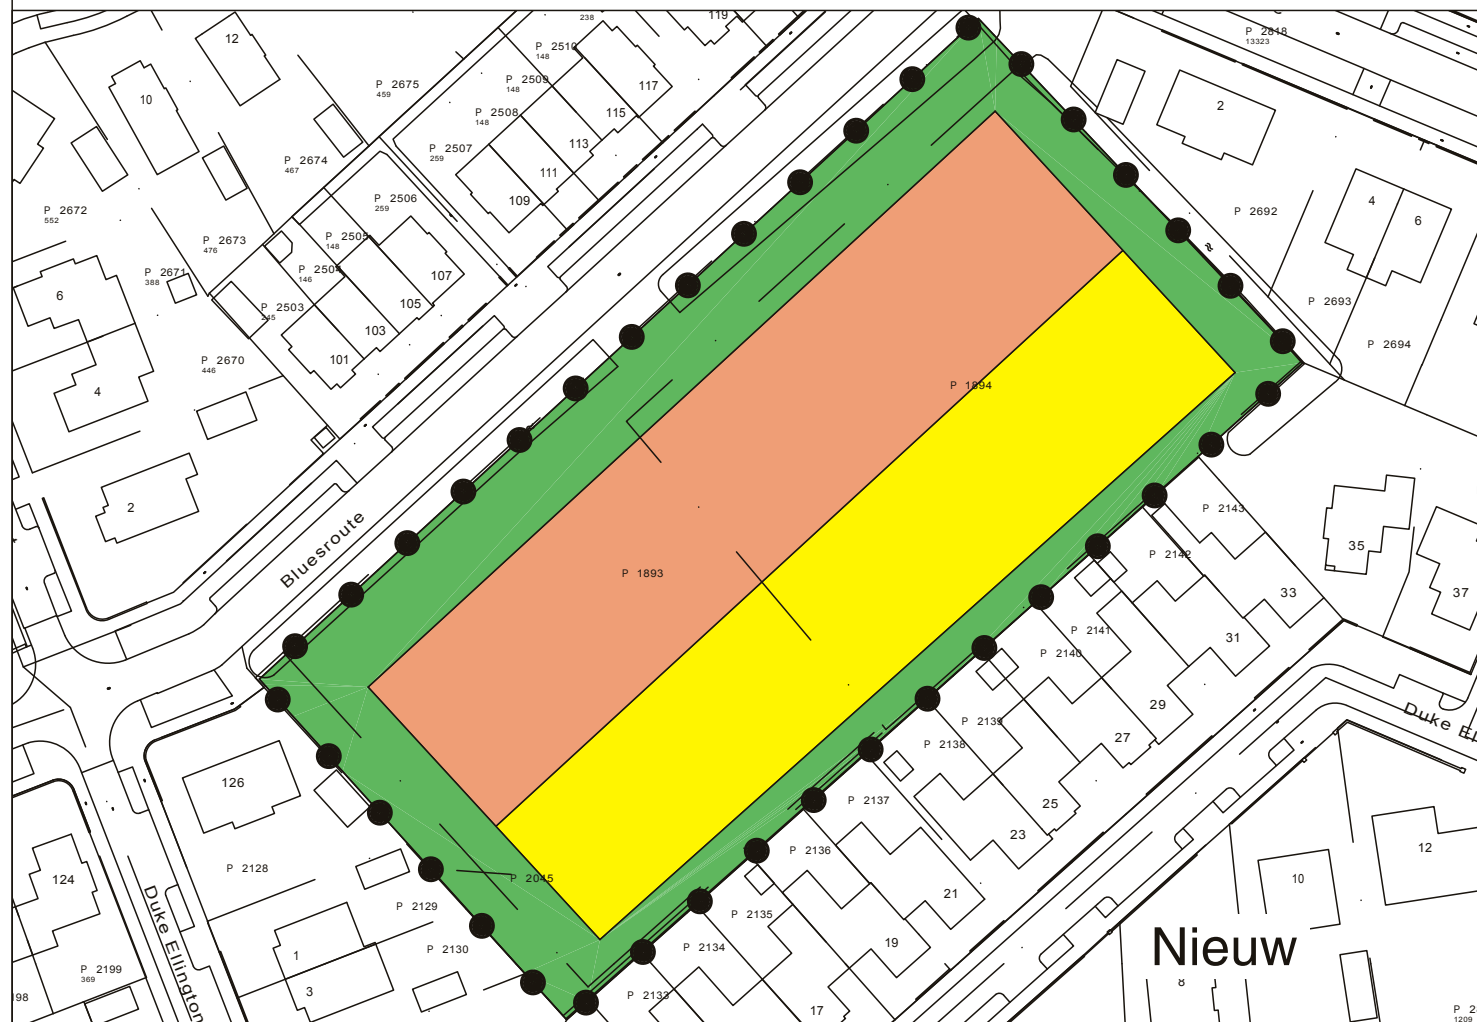

Nieuw

	Bestaand			Nieuw			Saldo
	Opp. In ca.	%	Opp. In ca.	Opp. In ca.	%	Opp. In ca.	Opp. In ca.
Gebouwen en erfverharding 100%	1230	15.4%		0			
Gebouwen en erfverharding 50%	0			1408	17.6%		
Gebouwen en erfverharding 25%	0			596	7.4%		
Uitritten (in groene zoom)	0			160	2.0%		
Totaal onverhard	6779	84.6%		5846	73.0%		
<b>totaal verharding</b>			<b>1230</b>			<b>2003</b>	<b>25%</b>
<b>Totaal gemeten perceel</b>	<b>8009</b>	<b>100.0%</b>		<b>8009</b>	<b>100.0%</b>		<b>773</b>

Project	BP Bluesroute 128		
Titel	Berekening oppervlakteverharding		
Opdrachtgever	gemeente Middelburg		Gew. 06-04-2011 DRÉ
Planstatus	Concept	Gezien d.d.	
Getekend	André Domburg	Datum	22-02-2011
Kaartblad	01	Schaal	1 : 1000
Tek.	<b>073501-R002-01</b>	Versie	1

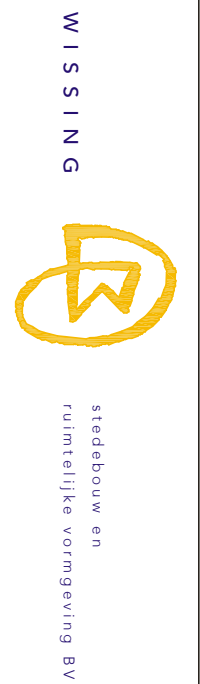

Kruidentuin 5  
 Postbus 37  
 2990 AA Barendrecht  
 Telefoon 0180-613144  
 Telefax 0180-620461  
 E-mail info@Wissing.nl