
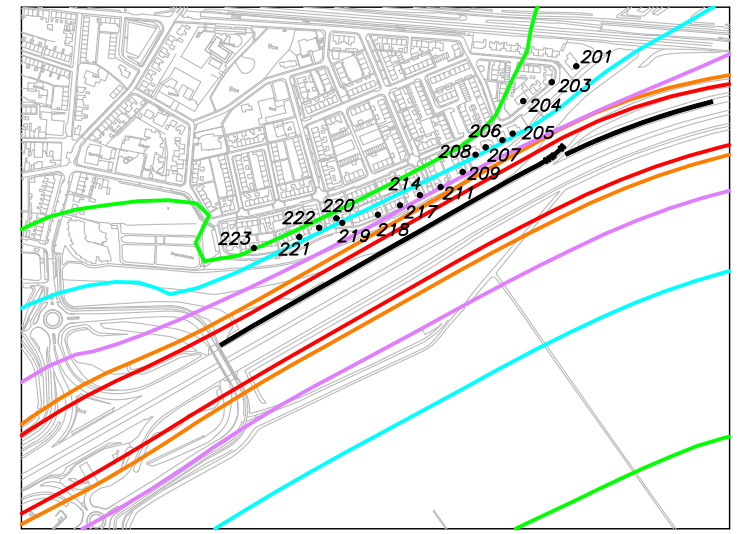


Arnemuiden

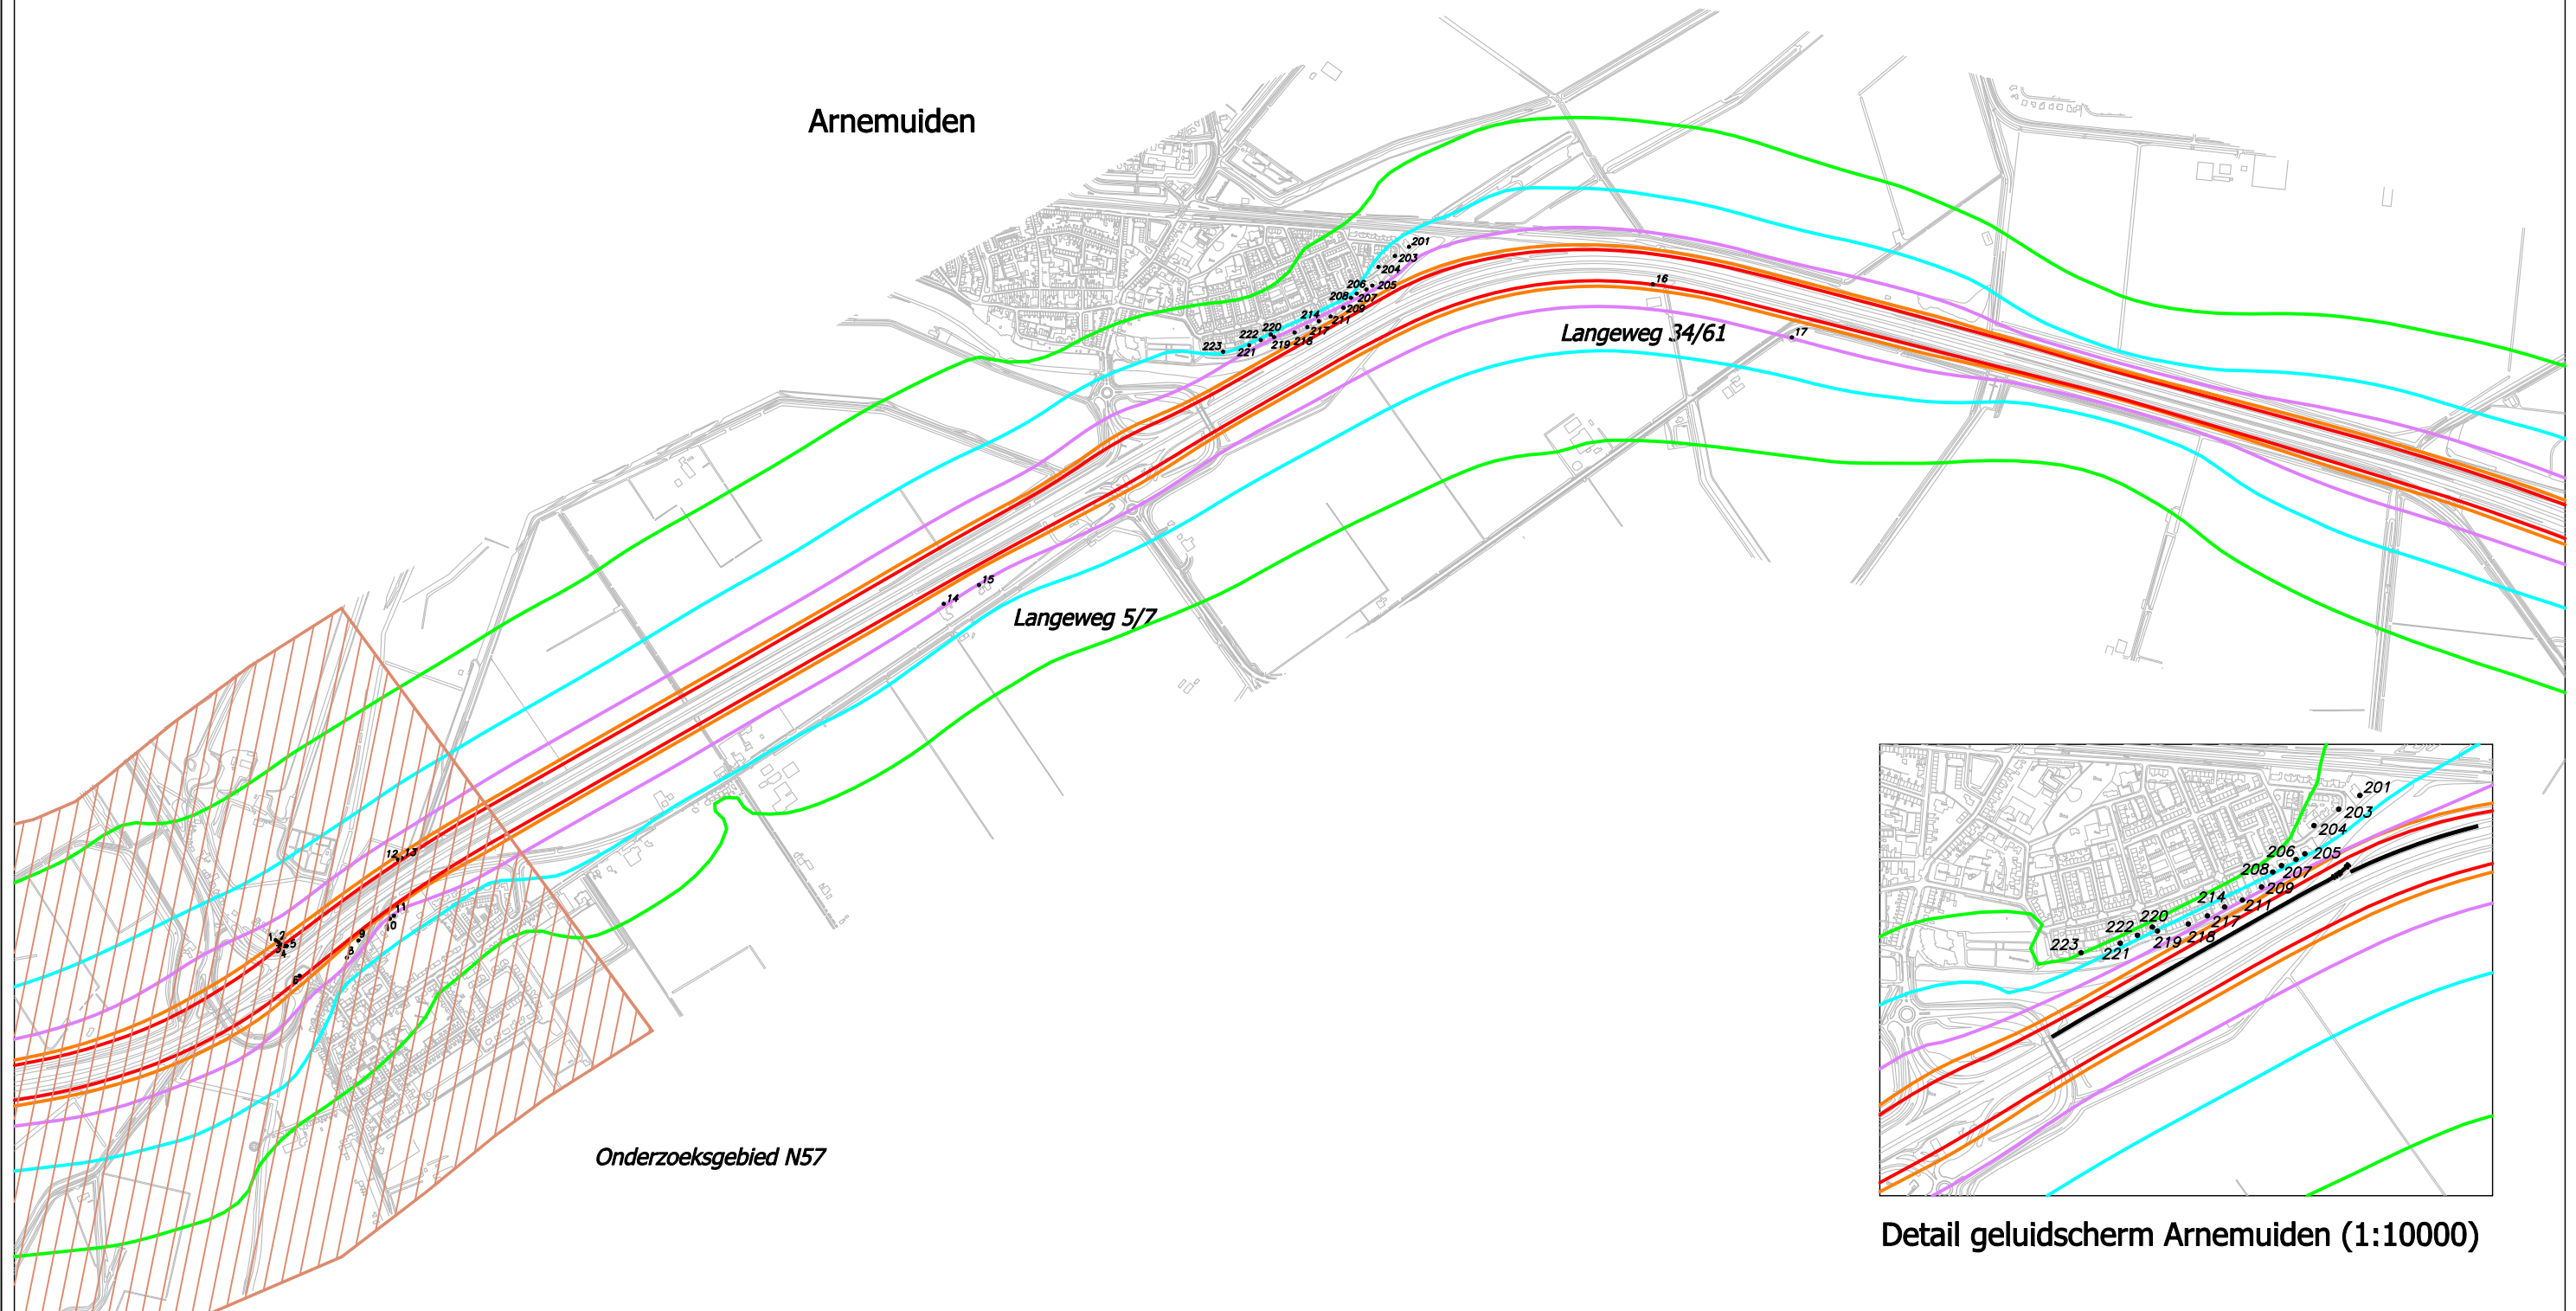

Detail geluidscherm Arnemuiden (1:10000)

Legenda

- 48 dB(A)-contour
- 53 dB(A)-contour
- 58 dB(A)-contour
- 63 dB(A)-contour
- 65 dB(A)-contour
- Saneringsscherm



Akoestisch onderzoek A58
 Geluidcontouren 2020 (Lden)
 (incl. aftrek 2 dB art. 103)

Boekingsnummer	A2925-01.001
Schaal	1:15000
Getekend	BvW
Datum	okt. 2007
Bijlage	4b